





Voorgevel

schaal 1 : 100


Achtergevel

schaal 1 : 100

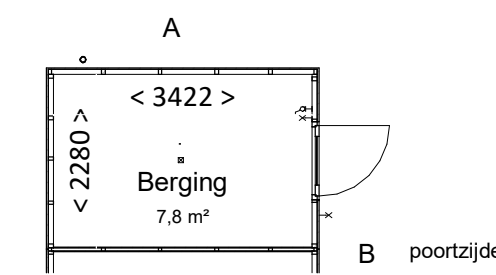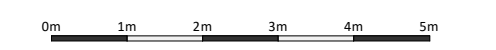


Berging

schaal 1 : 100

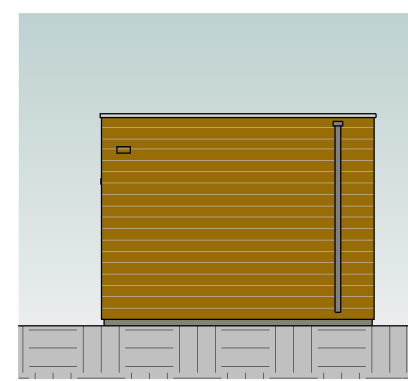


Gevel A

schaal 1 : 100

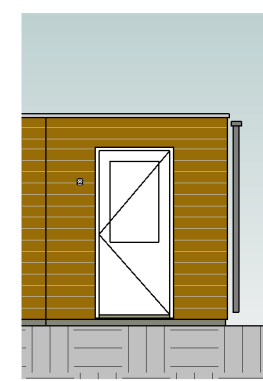


Gevel B

schaal 1 : 100

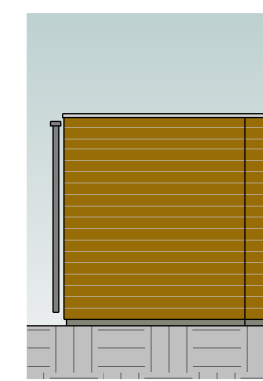


Gevel C

schaal 1 : 100

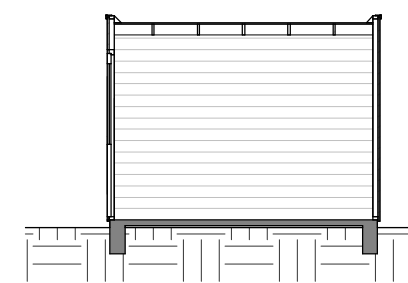

Doorsnede


schaal 1 : 100

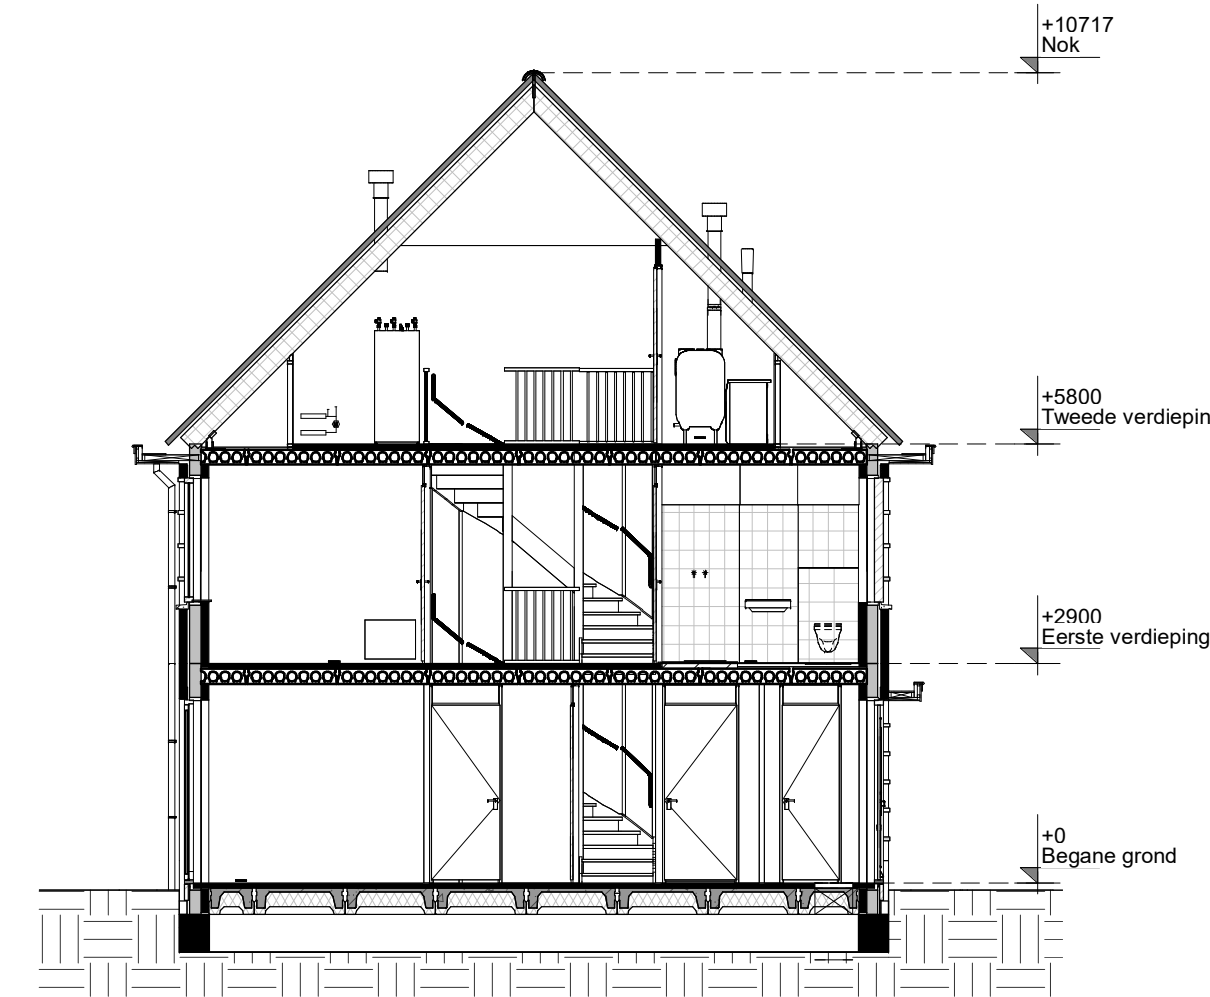

Doorsnede

schaal 1 : 100


Kleur & materiaalstaat			
Gevels			
Pilint	Zwart-mangaan	H	Hellend dak
Opgaand werk	Lichtrood genuanceerd	F	Noir zwart
			3B
			Voordeur
			Voordeur kleur wordt groen of blauw (definitieve kleur wordt nader bepaald)

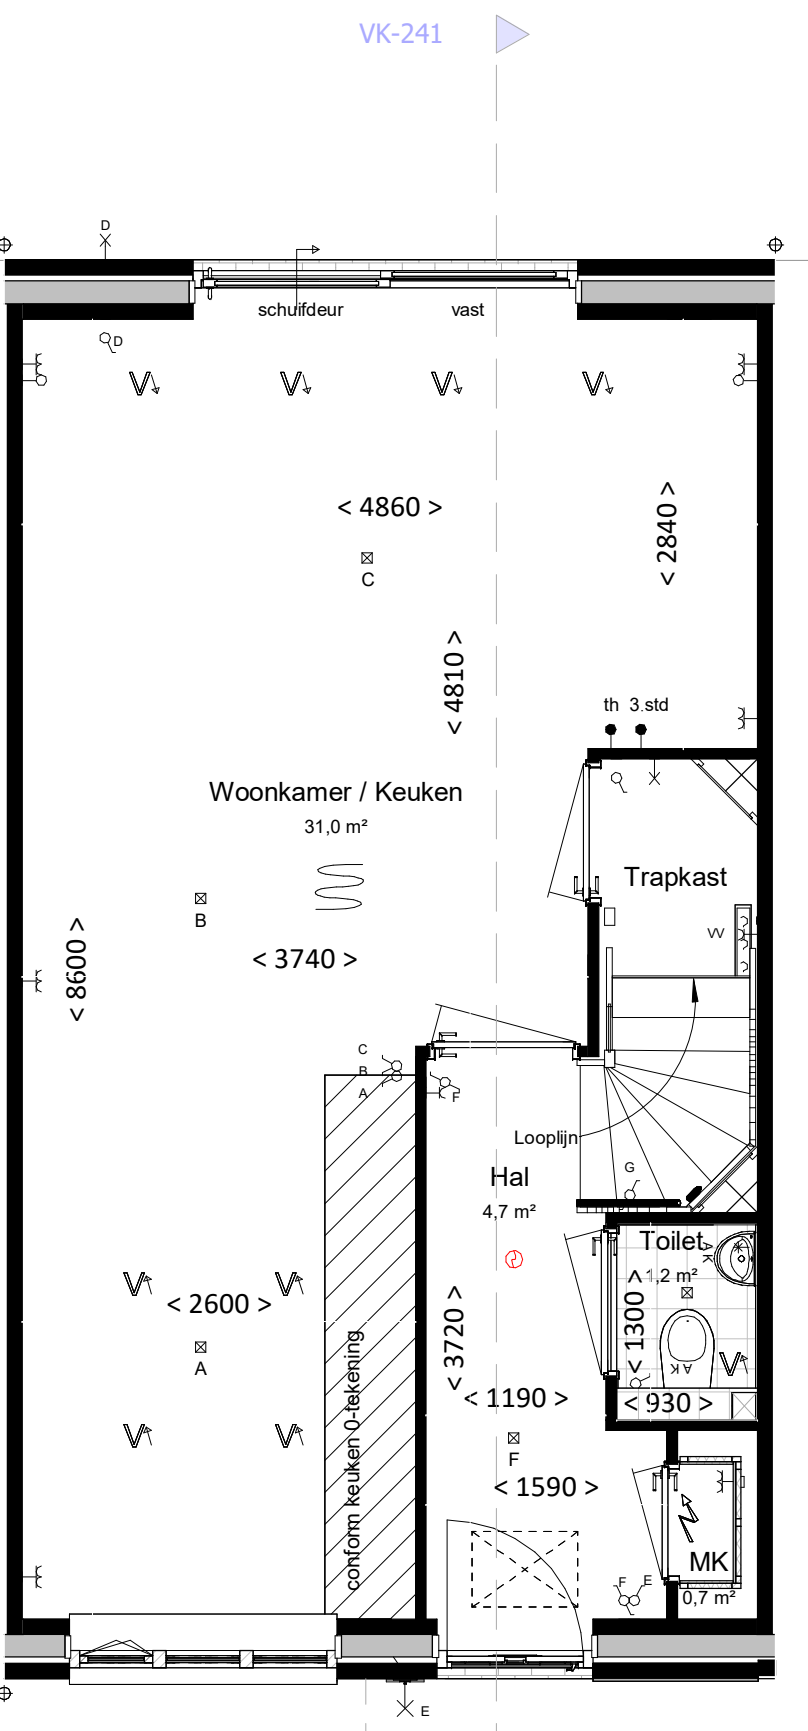

Begane grond

bk. vloer = P = 0


schaal 1 : 50

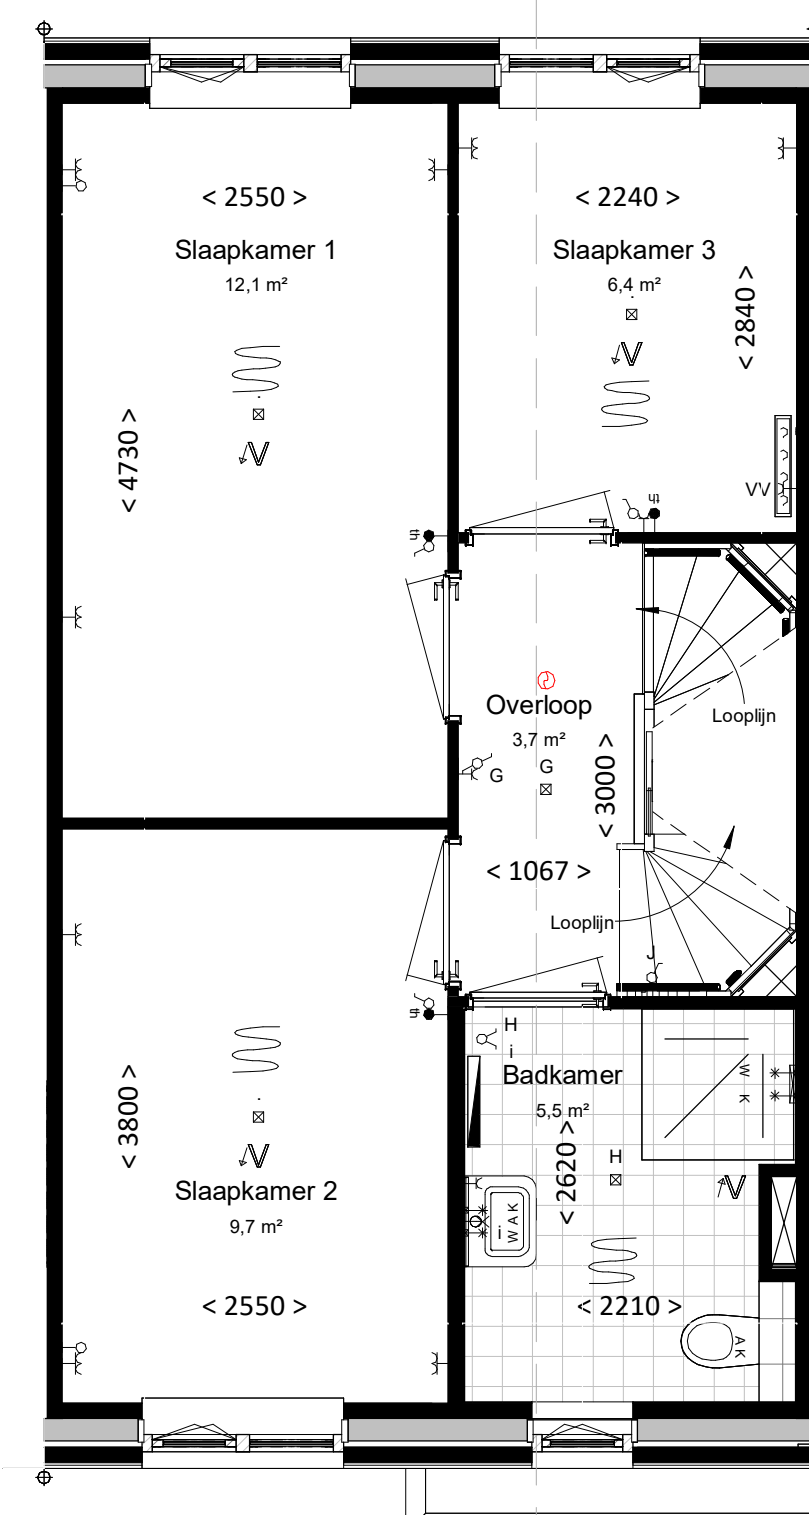

Eerste verdieping

bk. vloer = 2900+

schaal 1 : 50

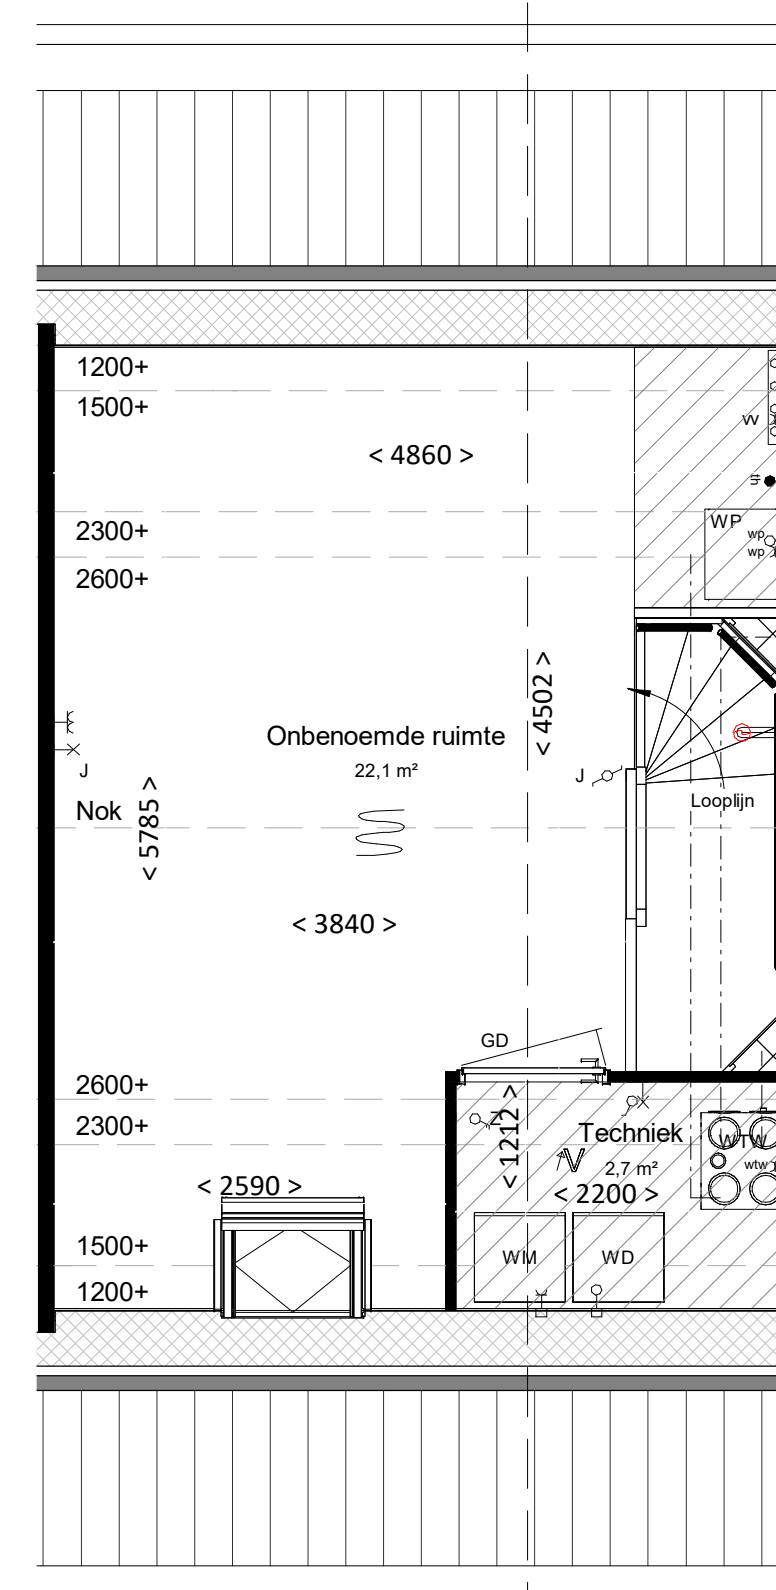

Tweede verdieping

bk. vloer = 5800+

schaal 1 : 50

renvooi

algemeen

- alle maatvoering is aangegeven in millimeters (mm)
- kleuren zijn indicatief en kunnen afwijken van de werkelijkheid
- posities van installatiepunten zijn indicatief en kunnen afwijken van de werkelijkheid
- wijzigingen onder voorbehoud
- bij de tweede verdieping maatvoering aangegeven tot 1500+vl. lijn

bouwkundig

- hwa hemelwaterafvoer (exacte posities, zie geveltekeningen)
- gd geluiddempend binnendeurkozijn met binnendeur
- inspectieluik
- technische zone (plaatsing van installatie onderdelen kan nog wijzigen)

elektrotechnische installaties

- A wandcontactdoos met randaarde, 1 voudig
- P wandcontactdoos met randaarde, 2 voudig
- schakelaar, enkelpolig
- schakelaar, serie
- schakelaar, wissel
- schakelaar met wandcontactdoos combinatie
- plafondlichtpunt (excl. armatuur)
- A wandlichtpunt (excl. armatuur), hoogte 2,1m
- x werkschakelaar zonnepanelen
- 2-fase aansluitpunt, tbv. elektrisch koken
- aansluitpunt, bedraad
- aansluitpunt, onbedraad
- rookmelder
- bedrukker
- schel / deurbel
- WTW wandcontactdoos voor WTW-unit
- W wandcontactdoos voor verdeler vloerverwarming
- WP aansluitpunt, onbedraad tbv warmte pomp

verwarmingsinstallaties


- Verdelers vloerverwarming excl. omkasting
- thermostaat
- elektrische radiator, bijverwarming
- ruimte vloerverwarming
- Verdelers vloerverwarming incl. omkasting
- warmtepompinstallatie

waterinstallaties en binnenriolering

- aansluiting buitenkraan
- *k aansluiting koudwater
- *w aansluiting warmwater
- A afvoerpunt binnenriolering
- WM opstelplaats wasmachine (aansluiting koudwater / afvoerpunt binnenriolering)
- WD opstelplaats wasdroger (afvoerpunt binnenriolering)
- H hemelwaterafvoer plat dak

ventilatie- en luchtbehandelingsinstallatie

- V ventilatie toevoer voorziening (rozet in plafond / wand)
- V ventilatie afvoer voorziening (rozet in plafond / wand)
- 3 standen schakelaar
- WTW-unit
- Kanaalwerk in het zicht tegen o.k. dak (indicatief) (kanaalwerk rond diameter 125-160mm)

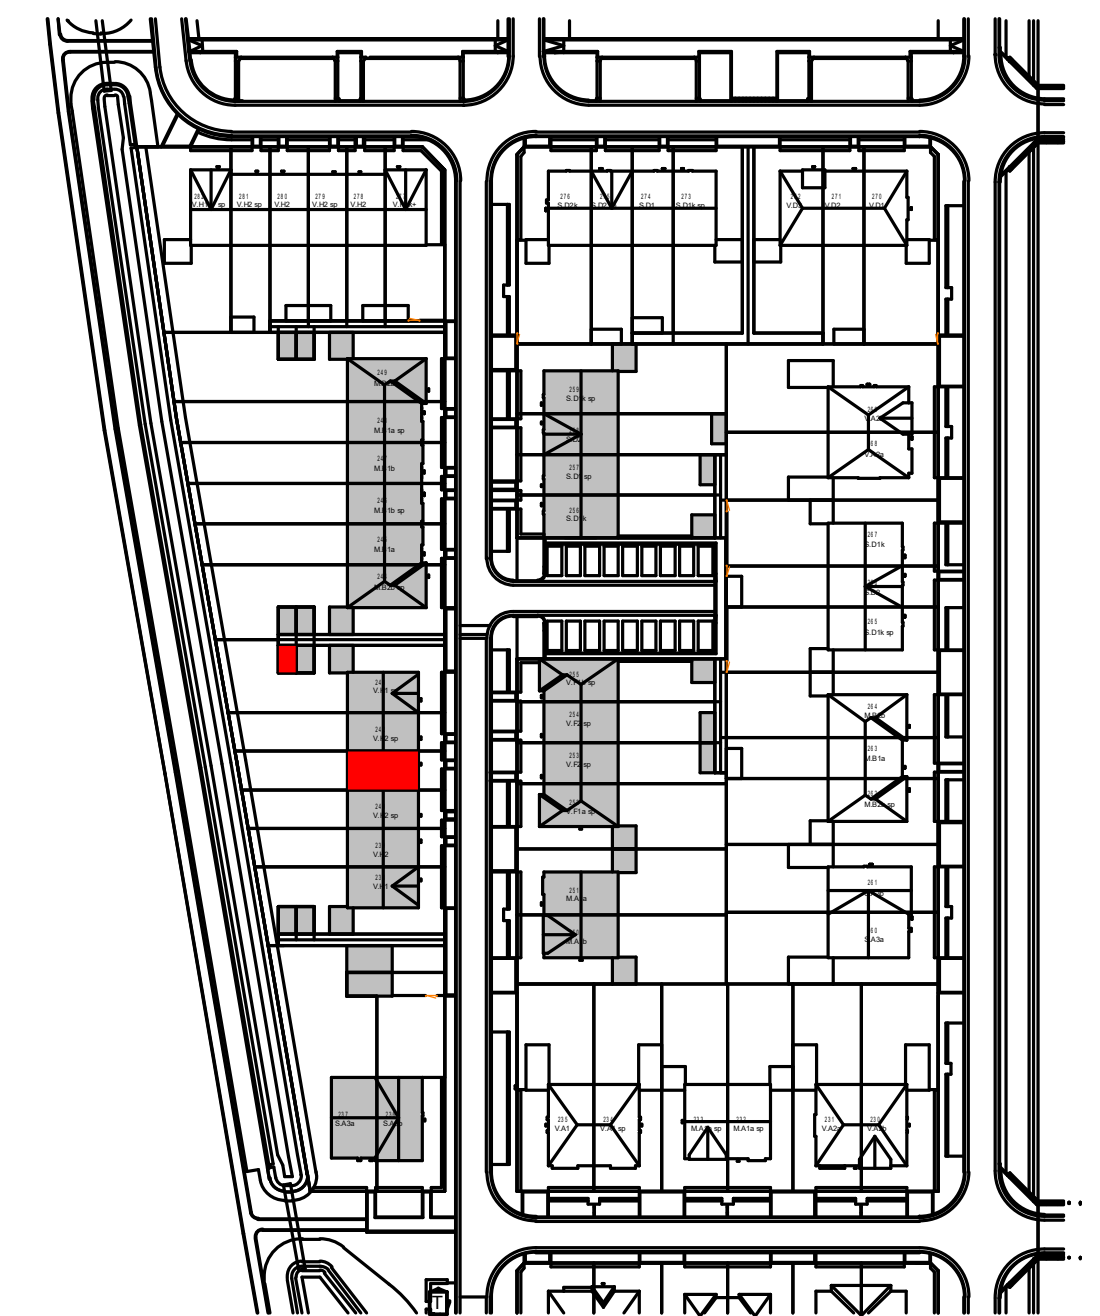

Woning, type V.H2

bouwnummers

241



datum	27-03-2023	project	Gouden Singel, deelplan 6 bouwstroom 2B	fase	VK
gew. A	30-05-2023	onderdeel	Basis type V.H2	status	
gew. B	13-06-2023	projectnummer	2022E-035	bouwdeel	
gew. C	22-09-2023			getekend	js
gew. D	25-09-2023			schaal	1:100/1:50
				formaat	A1
				bladnummer	VK-241
				type	D
				onderdeel	
				wijziging	