



voorgevel
schaal 1:100



achtergevel
schaal 1:100




rechttergevel
schaal 1:100




doorsnede
schaal 1:100


Kleur & materiaalstaat					
Gevels					
Plint			Hellend dak		
☒	Zwart-mangaan	H	☒	Graniet	2B
Opgaand werk			Voordeur		
☒	Geel bruin	G	☒	Voordeurkleur wordt gekozen in het koperskeuzetraject	

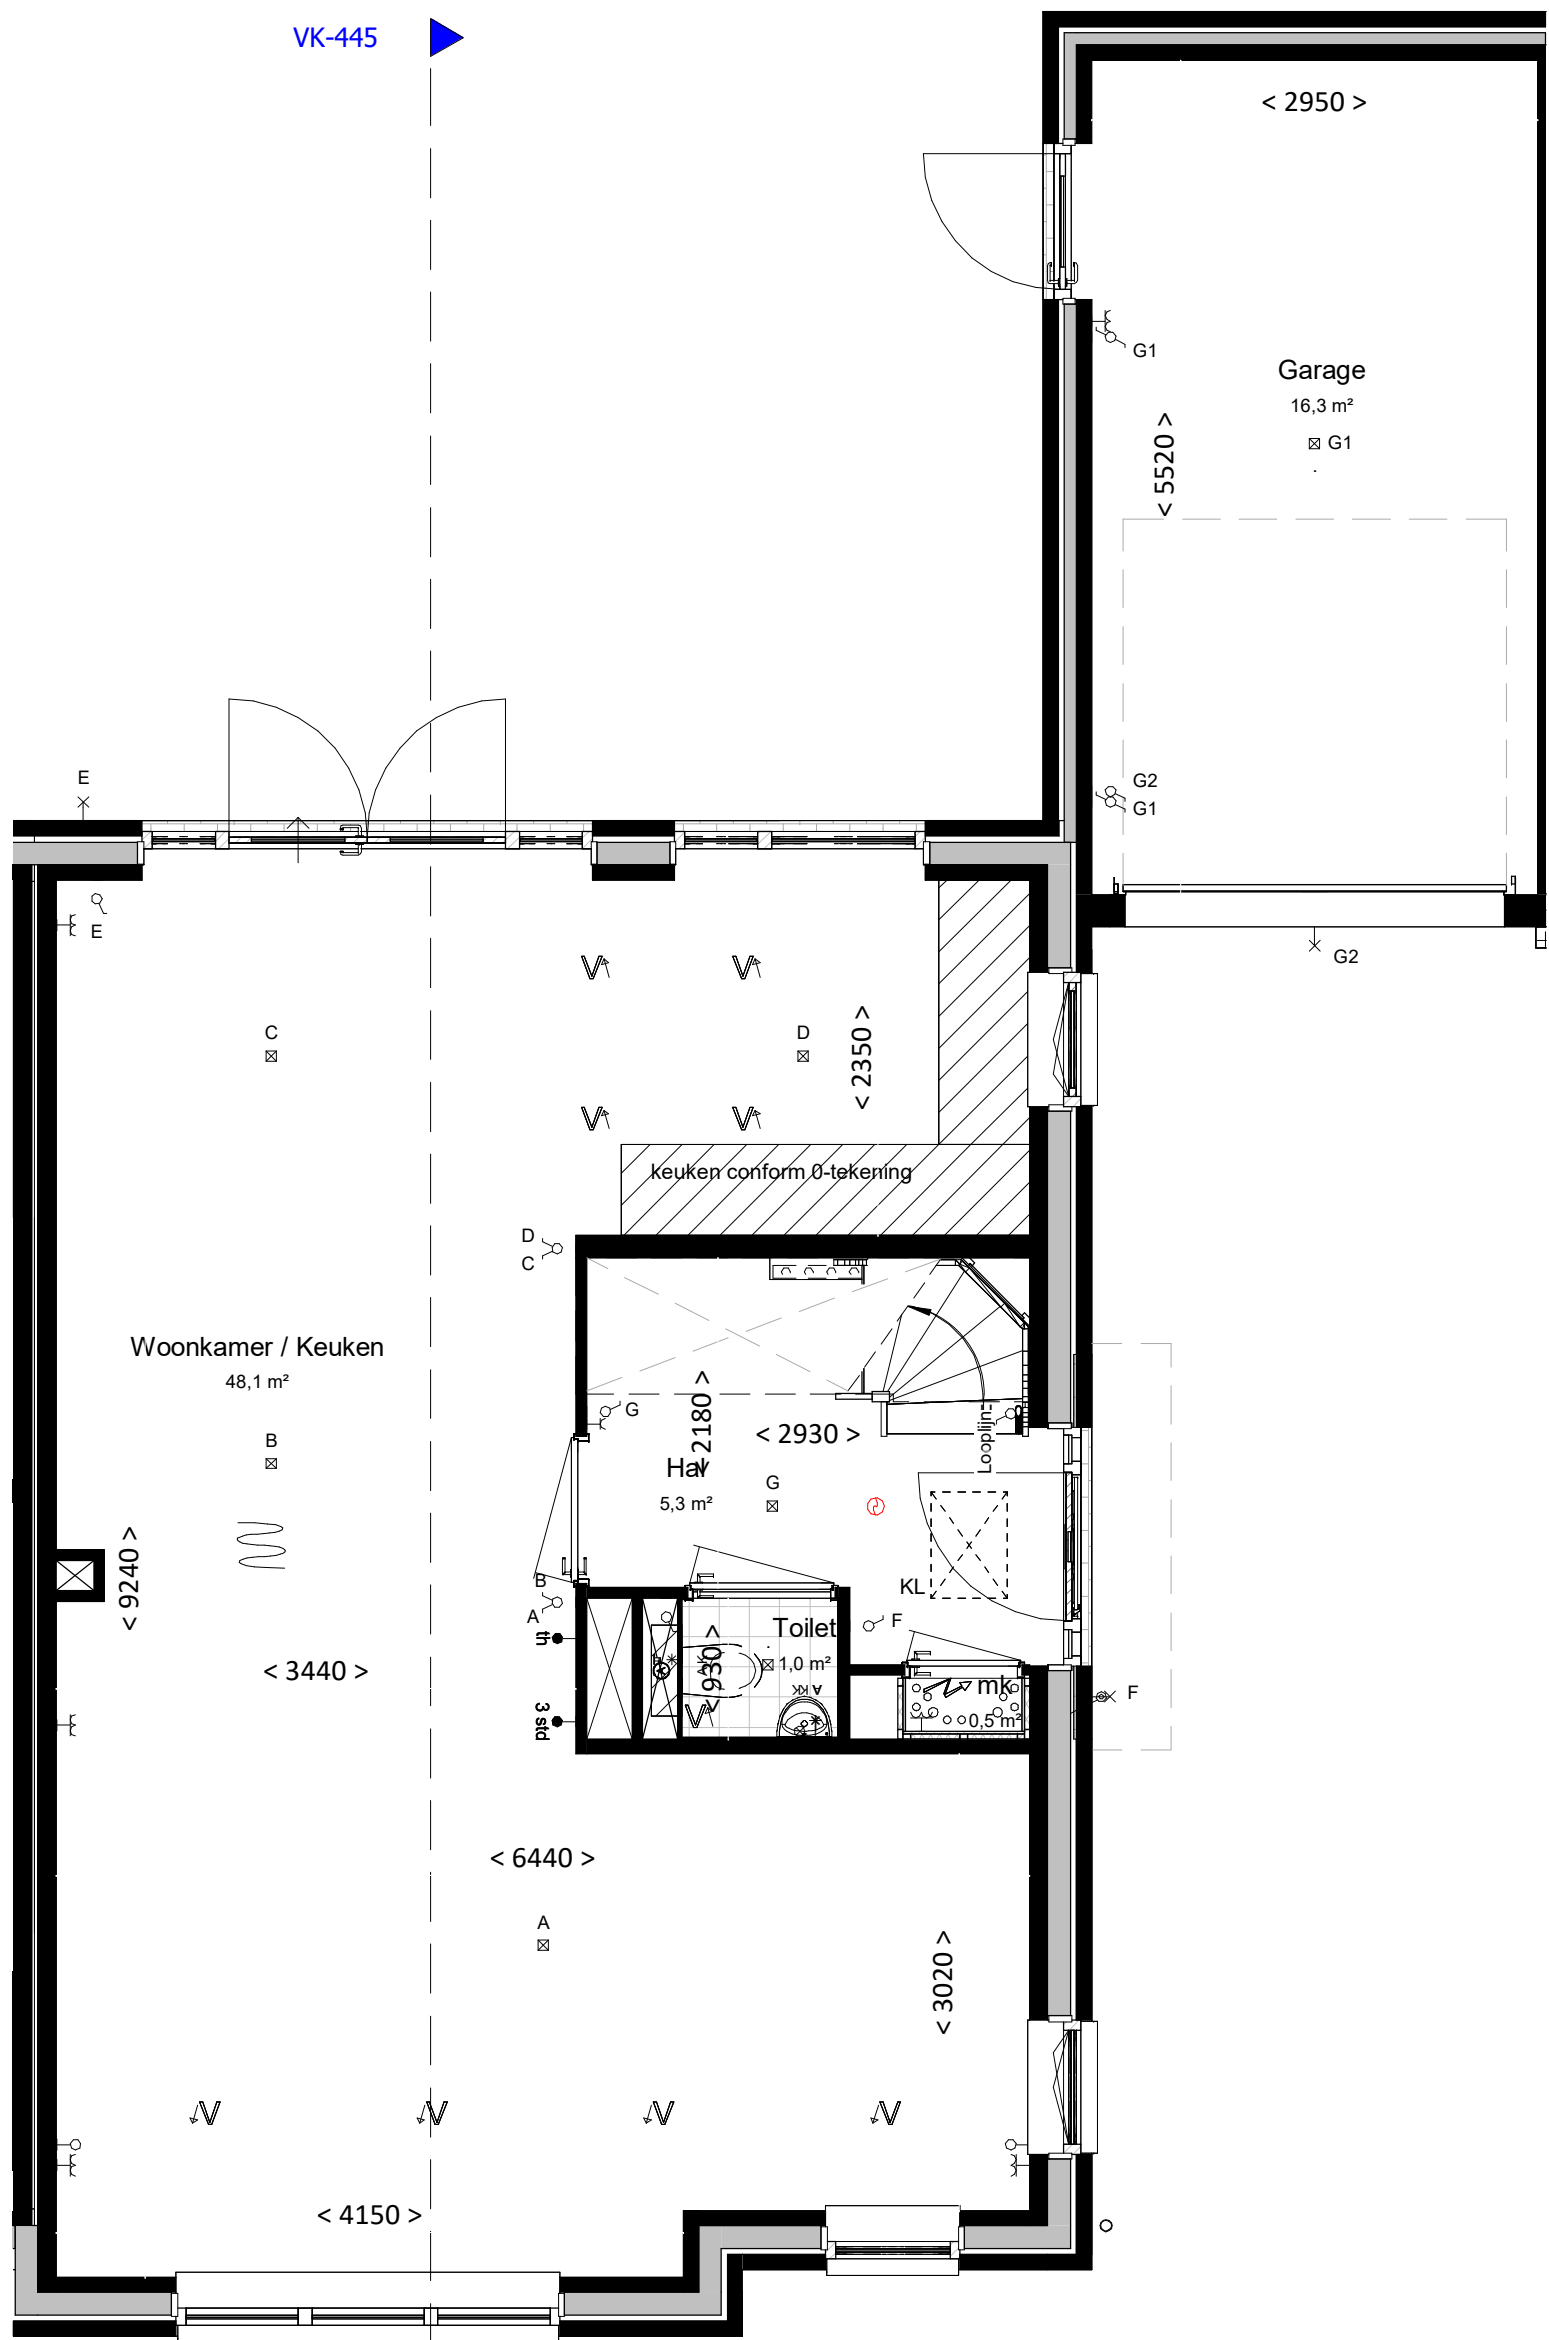

begane grond
bk. vloer = P = 0
schaal 1:50

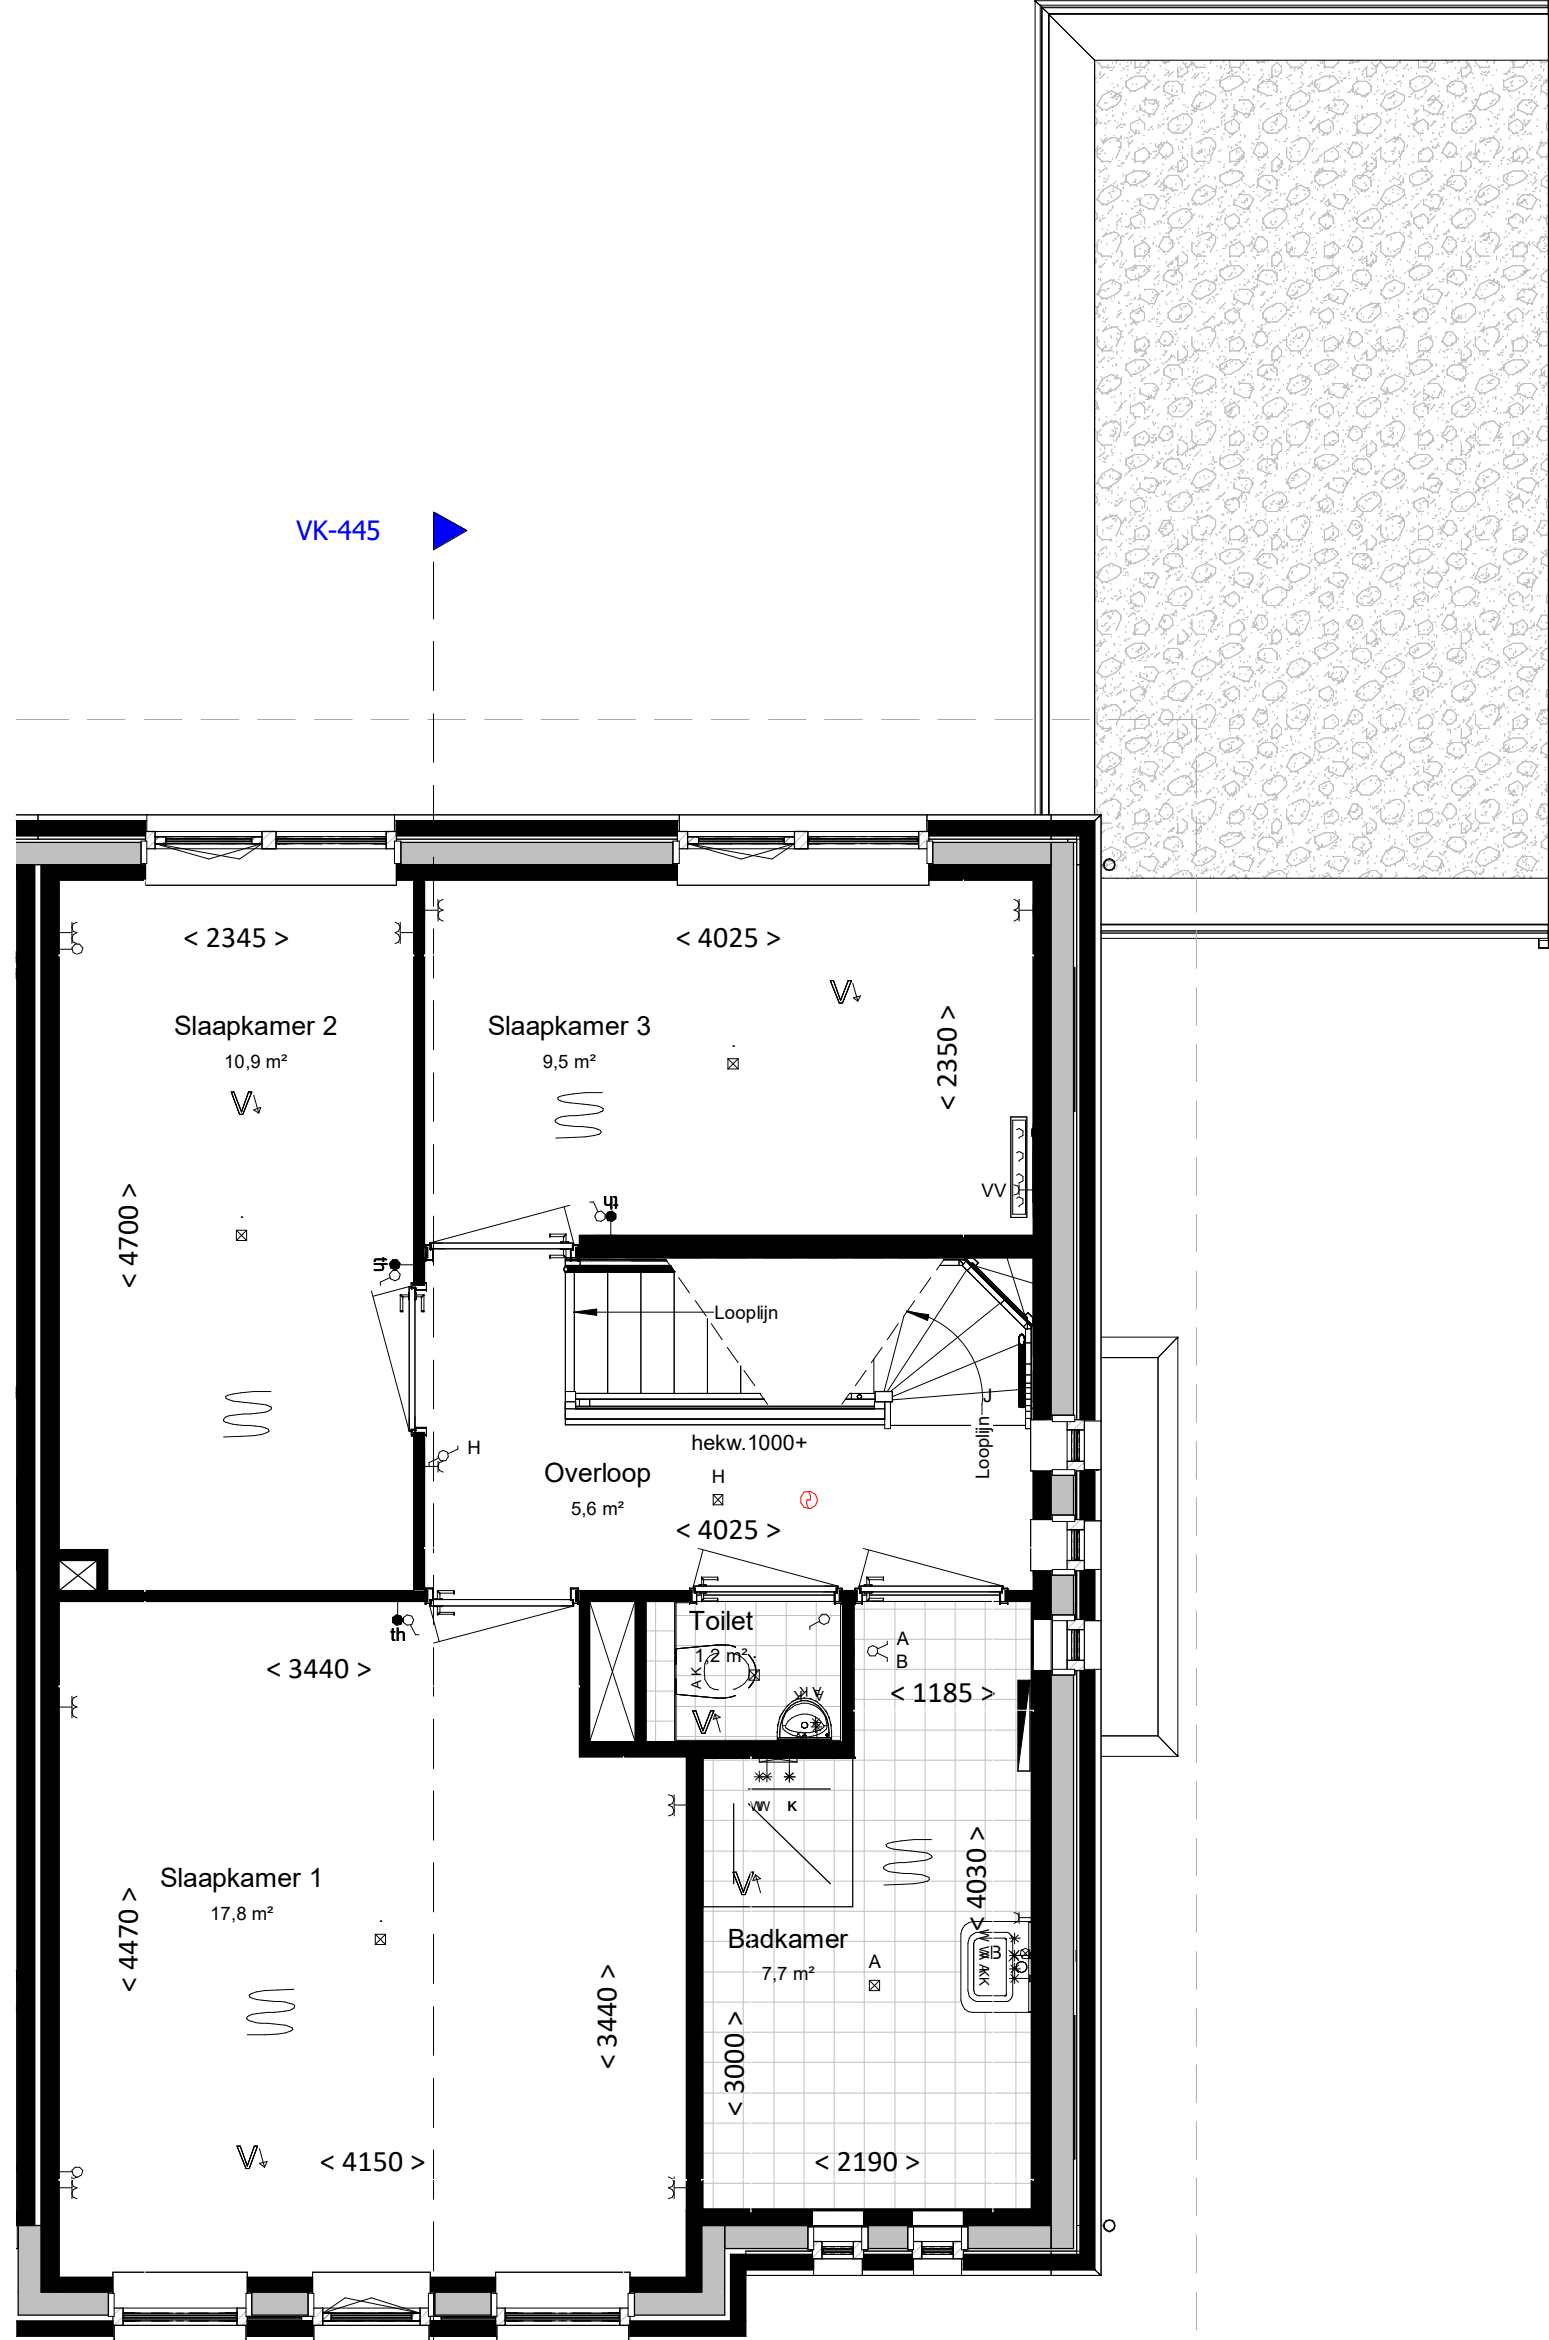

eerste verdieping
bk. vloer = 2960+
schaal 1:50

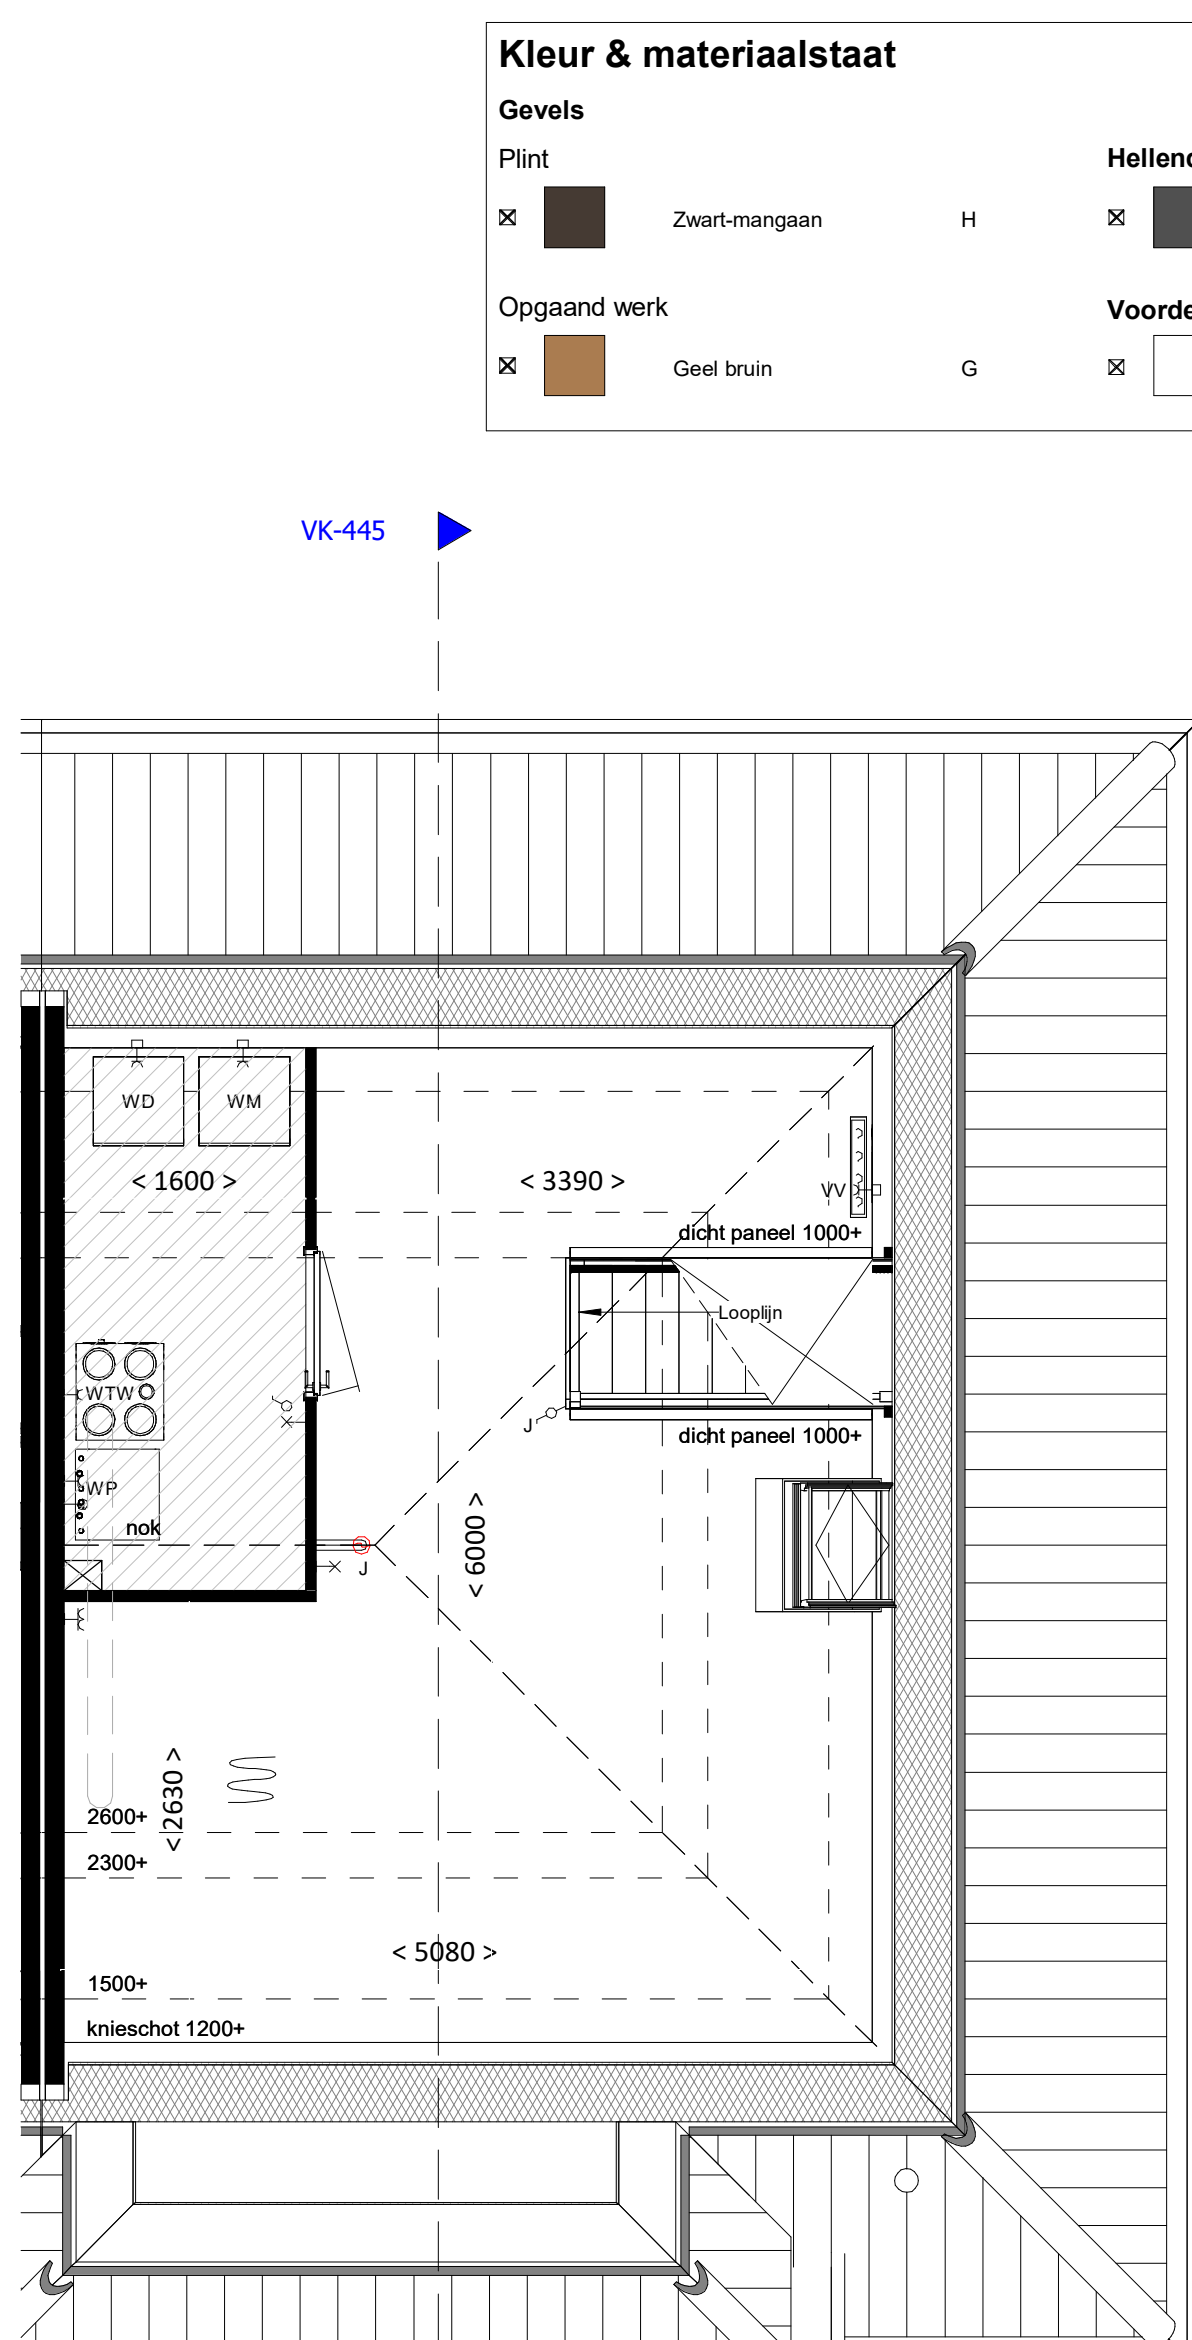

tweede verdieping
bk. vloer = 5920+
schaal 1:50

renvooi

algemeen

- alle maatvoering is aangegeven in millimeters (mm). Maatvoering is indicatief/ zijn circa maten.
- kleuren zijn indicatief en kunnen afwijken van de werkelijkheid
- posities en aantal installatiepunten zijn indicatief en worden definitief bepaald door de installateur.
- wijzigingen onder voorbehoud
- bij de tweede verdieping maatvoering aangegeven tot 1500+vl. lijn

bouwkundig

hwa	hemelwaterafvoer; posities zie geveltekeningen, exacte posities worden door installateur in het werk bepaald.
GD	geluiddempend binnendeurkozijn met binnendeur (32 dB)
inspectieluik	inspectieluik
technische zone	technische zone (plaatsing van installatie onderdelen kan nog wijzigen)
grind	grind

elektrotechnische installaties

2-fase aansluitpunt, tbv. elektrisch koken	
aansluitpunt, bedraad	
aansluitpunt, onbedraad	
rookmelder	
bedrukker	
schel / deurbel	
wandcontactdoos voor WTW-unit	
wandcontactdoos voor verdeler vloerverwarming	
aansluitpunt, onbedraad tbv warmte pomp	

Aansluitpunten keukens conform 'nultekening'

verwarmingsinstallaties


Verdeler vloerverwarming excl. omkasting	Verdeler vloerverwarming incl. omkasting
thermostaat	thermostaat
elektrische radiator, bijverwarming	elektrische radiator, bijverwarming
ruimte vloerverwarming	ruimte vloerverwarming

waterinstallaties en binnenriolering

• aansluiting buitenkraan	
* aansluiting koudwater	
* aansluiting warmwater	
⊗ afvoerpunt binnenriolering	
WM opstelplaats wasmachine (aansluiting koudwater / afvoerpunt binnenriolering)	
WD opstelplaats wasdroger (afvoerpunt binnenriolering)	
hemelwaterafvoer plat dak	

ventilatie- en luchtbehandelingsinstallatie

ventilatie toevoer voorziening (rozet in plafond / wand)	
ventilatie afvoer voorziening (rozet in plafond / wand)	
3 standen schakelaar	
WTW- unit	
	Kanaalwerk in het zicht, boven de trap tegen o.k. dak (indicatief) (kanaalwerk rond diameter 125-160mm)

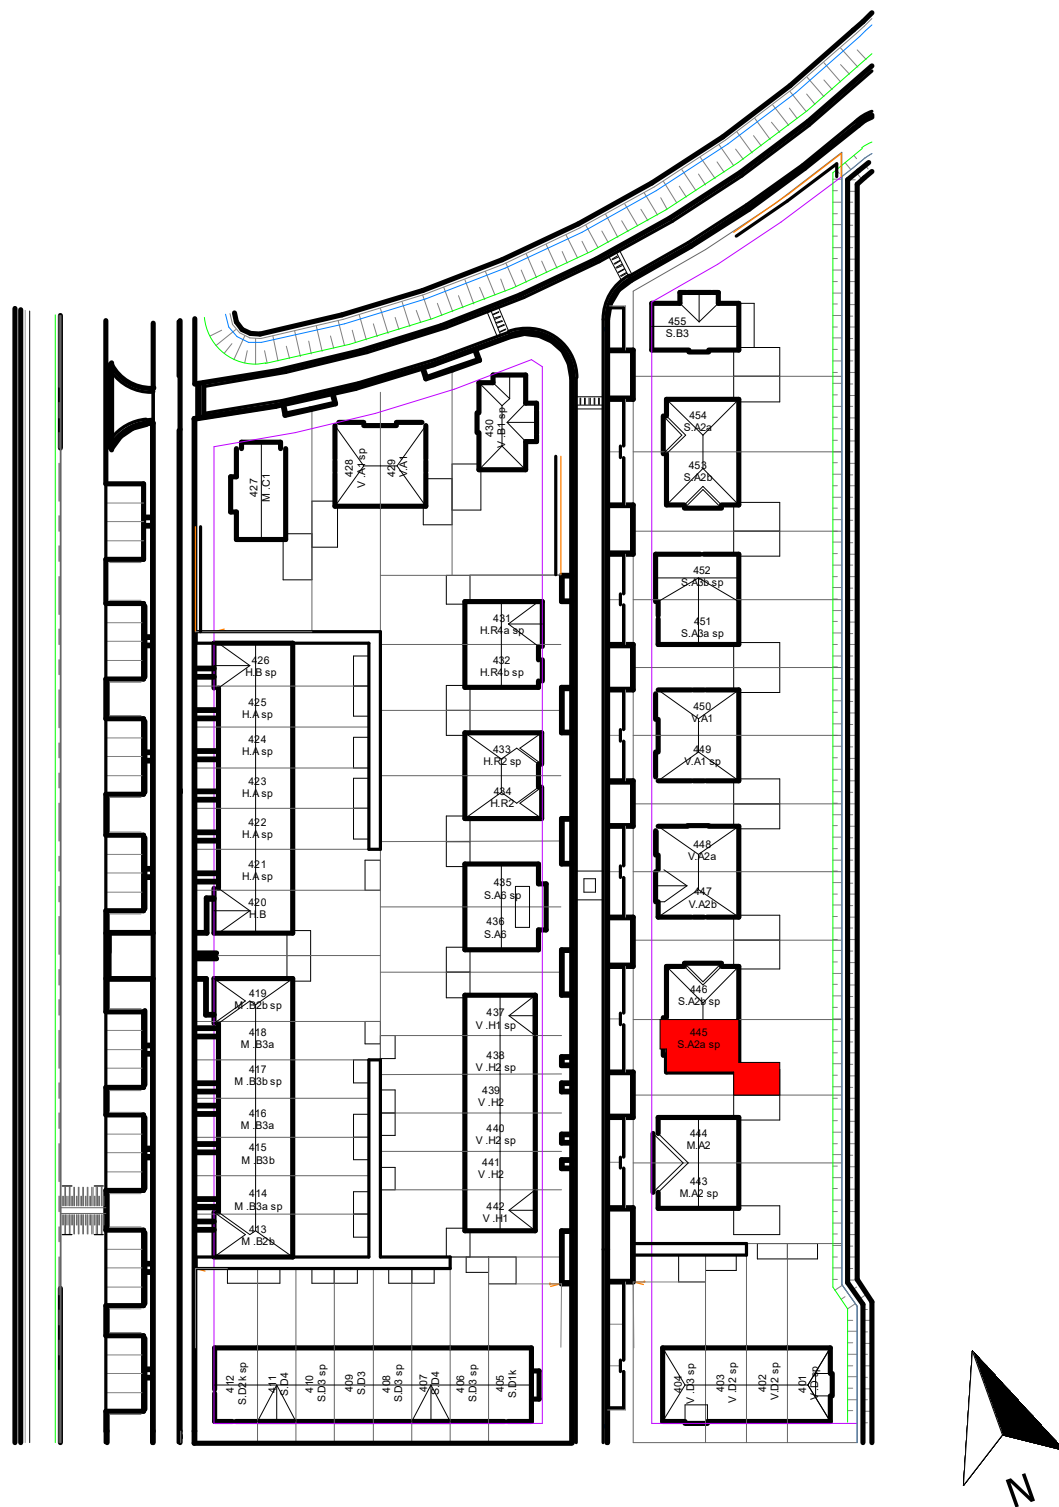

VAN MIERLO
BOUW & ONTWIKKELING

project	Gouden Singel, deelplan 6, bouwstroom 4	fase	VK
status		status	
onderdeel	type S.A2a sp	onderdeel	
datum	21-08-2025	getekend	JS
gew. A	20-10-2025	schaal	1:100/1:50
projectnummer		formaat	A1
		bladnummer	

2024E091

VK-445

A