




voorgevel

schaal 1:100



achtergevel

schaal 1:100

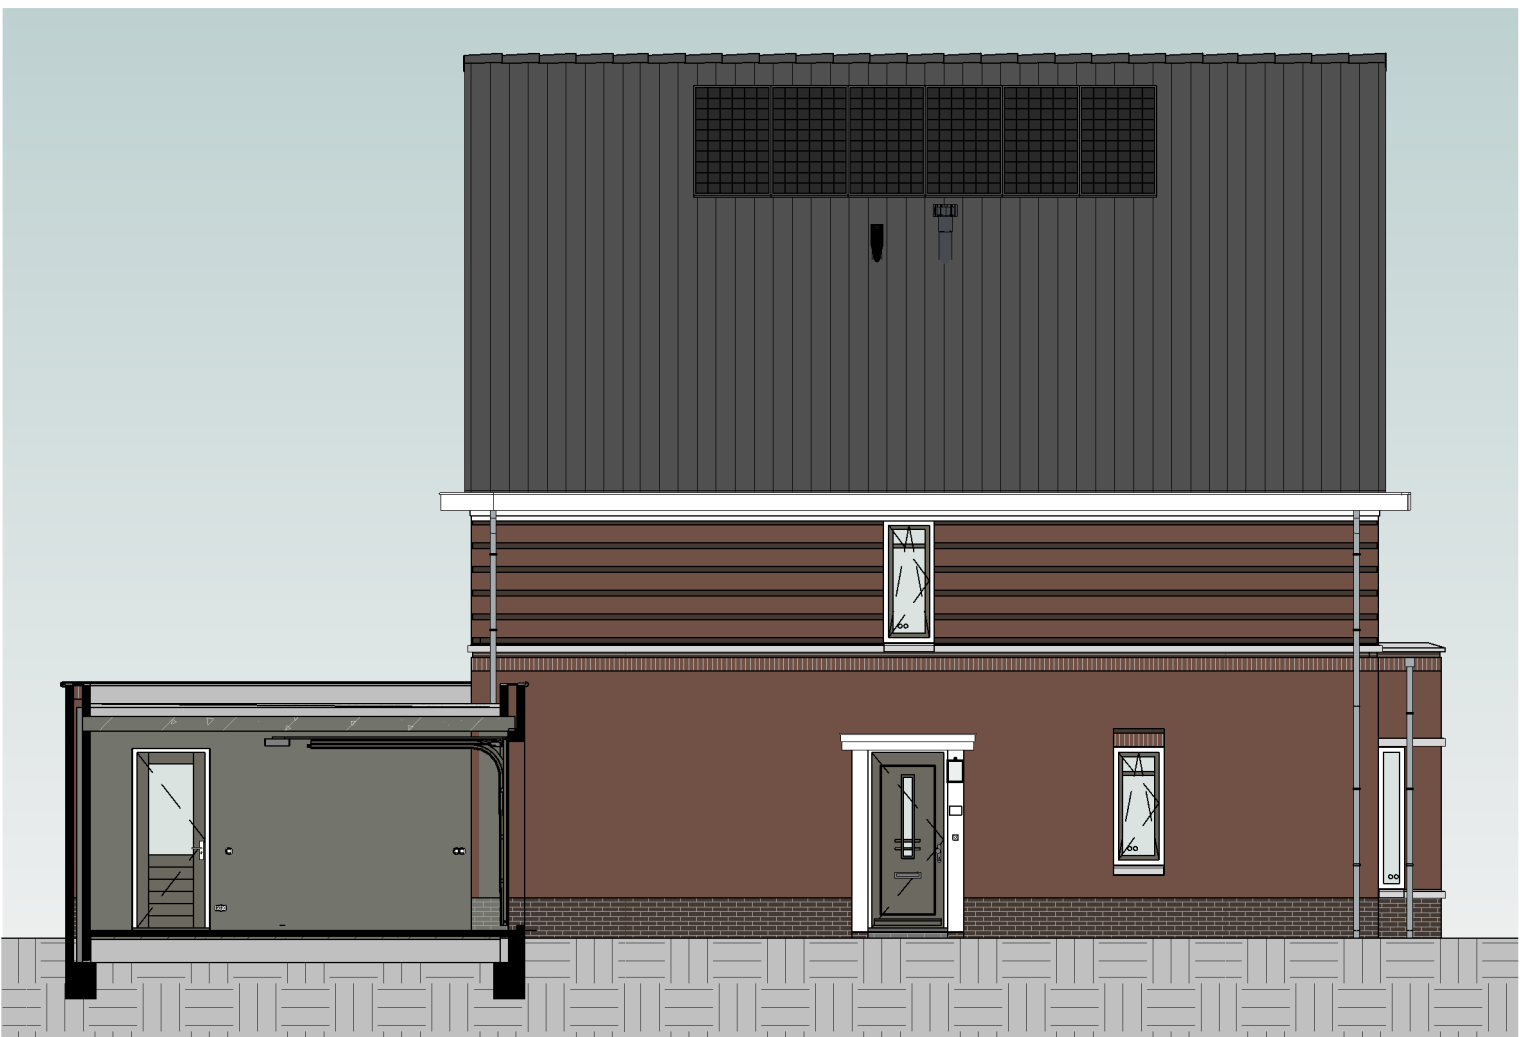


linkergevel

schaal 1:100




rechtergevel

schaal 1:100

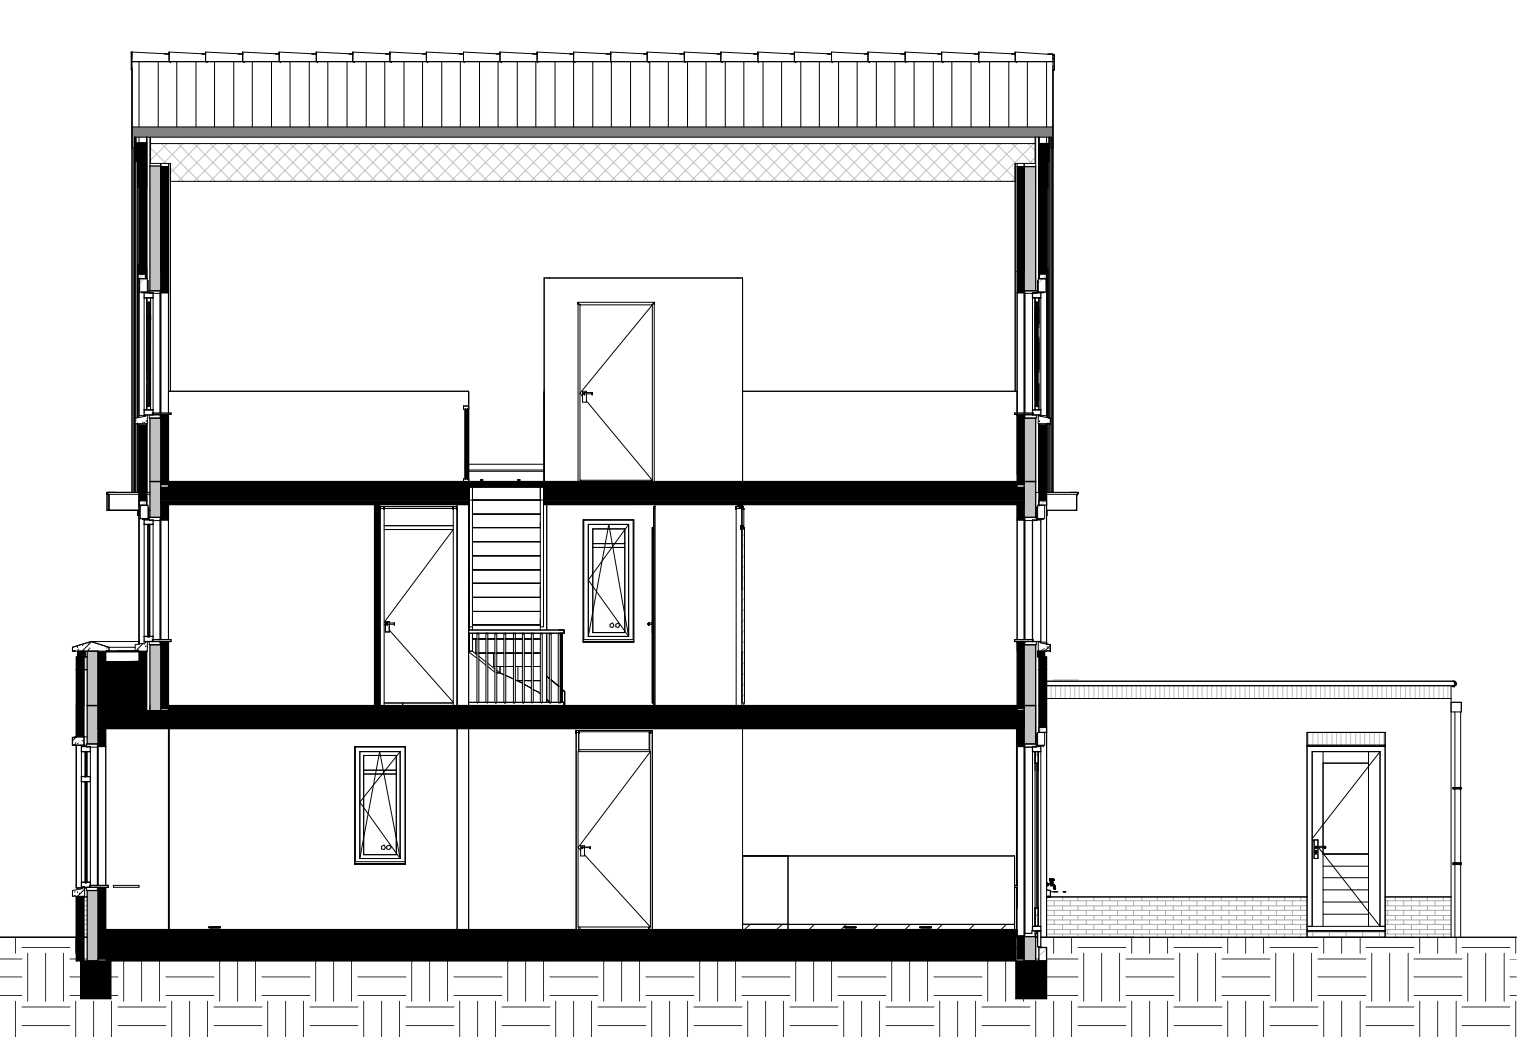


doorsnede

schaal 1:100

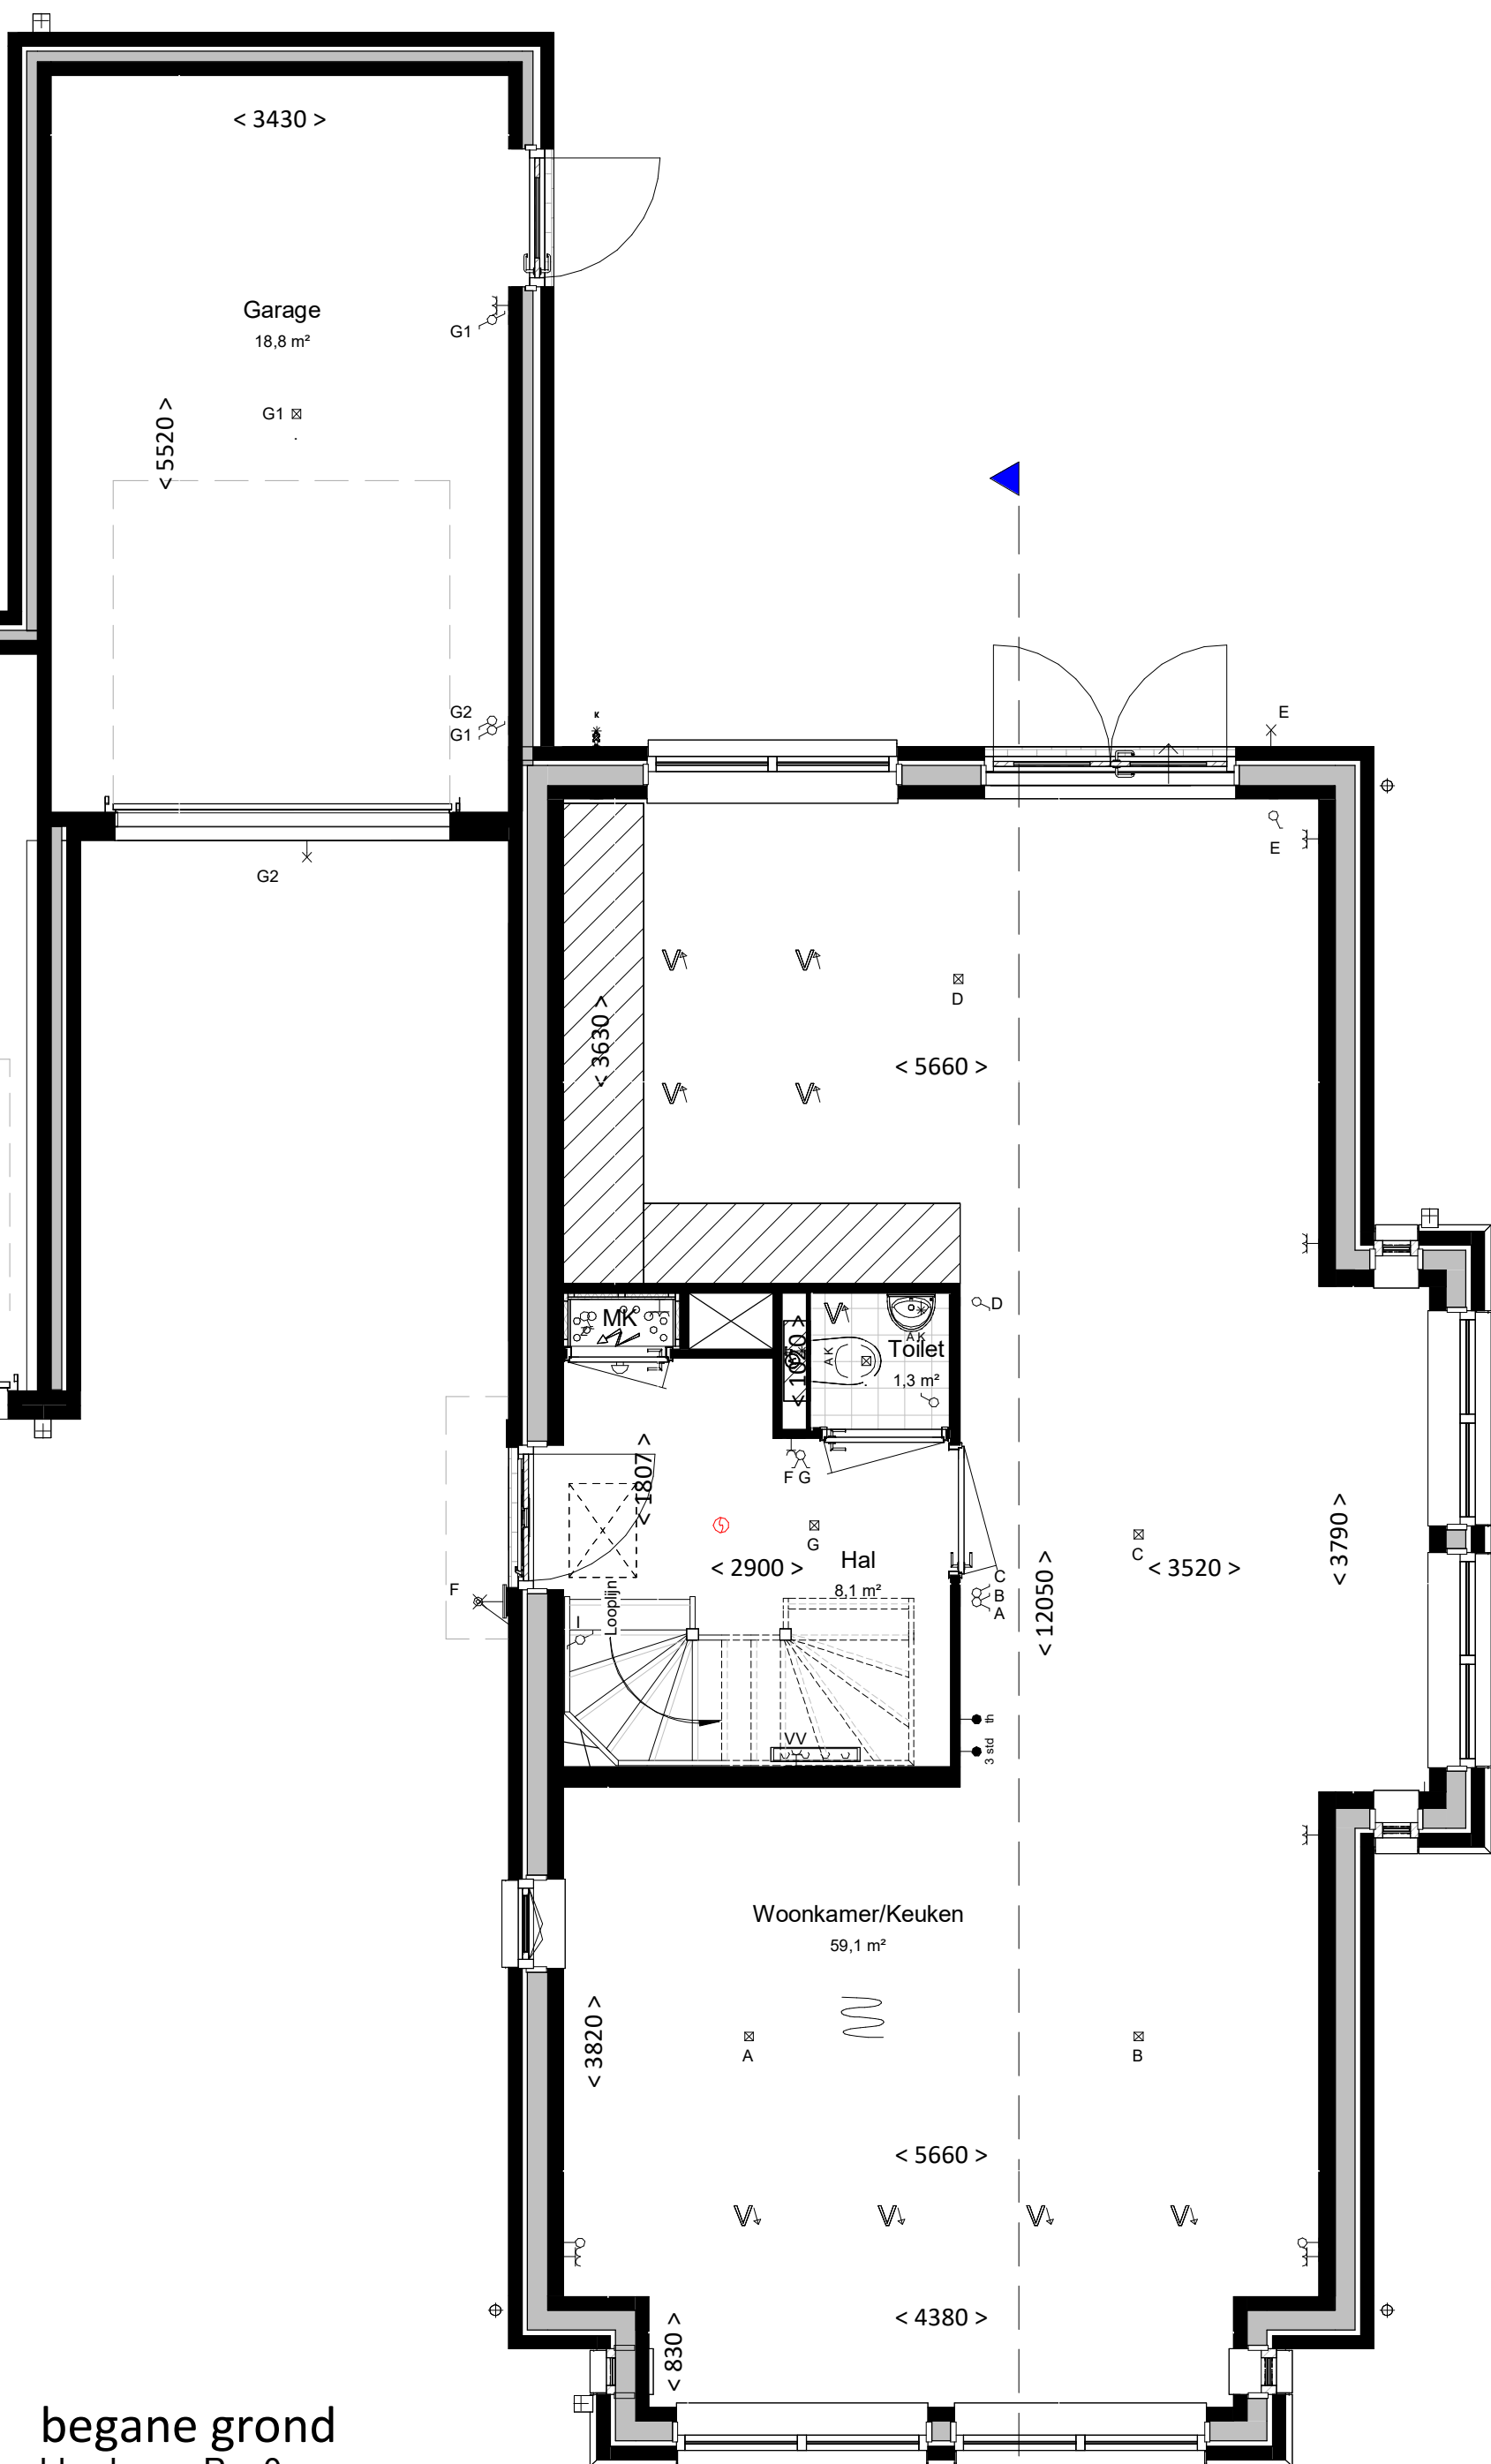

begane grond
bk. vloer = P = 0


schaal 1:50

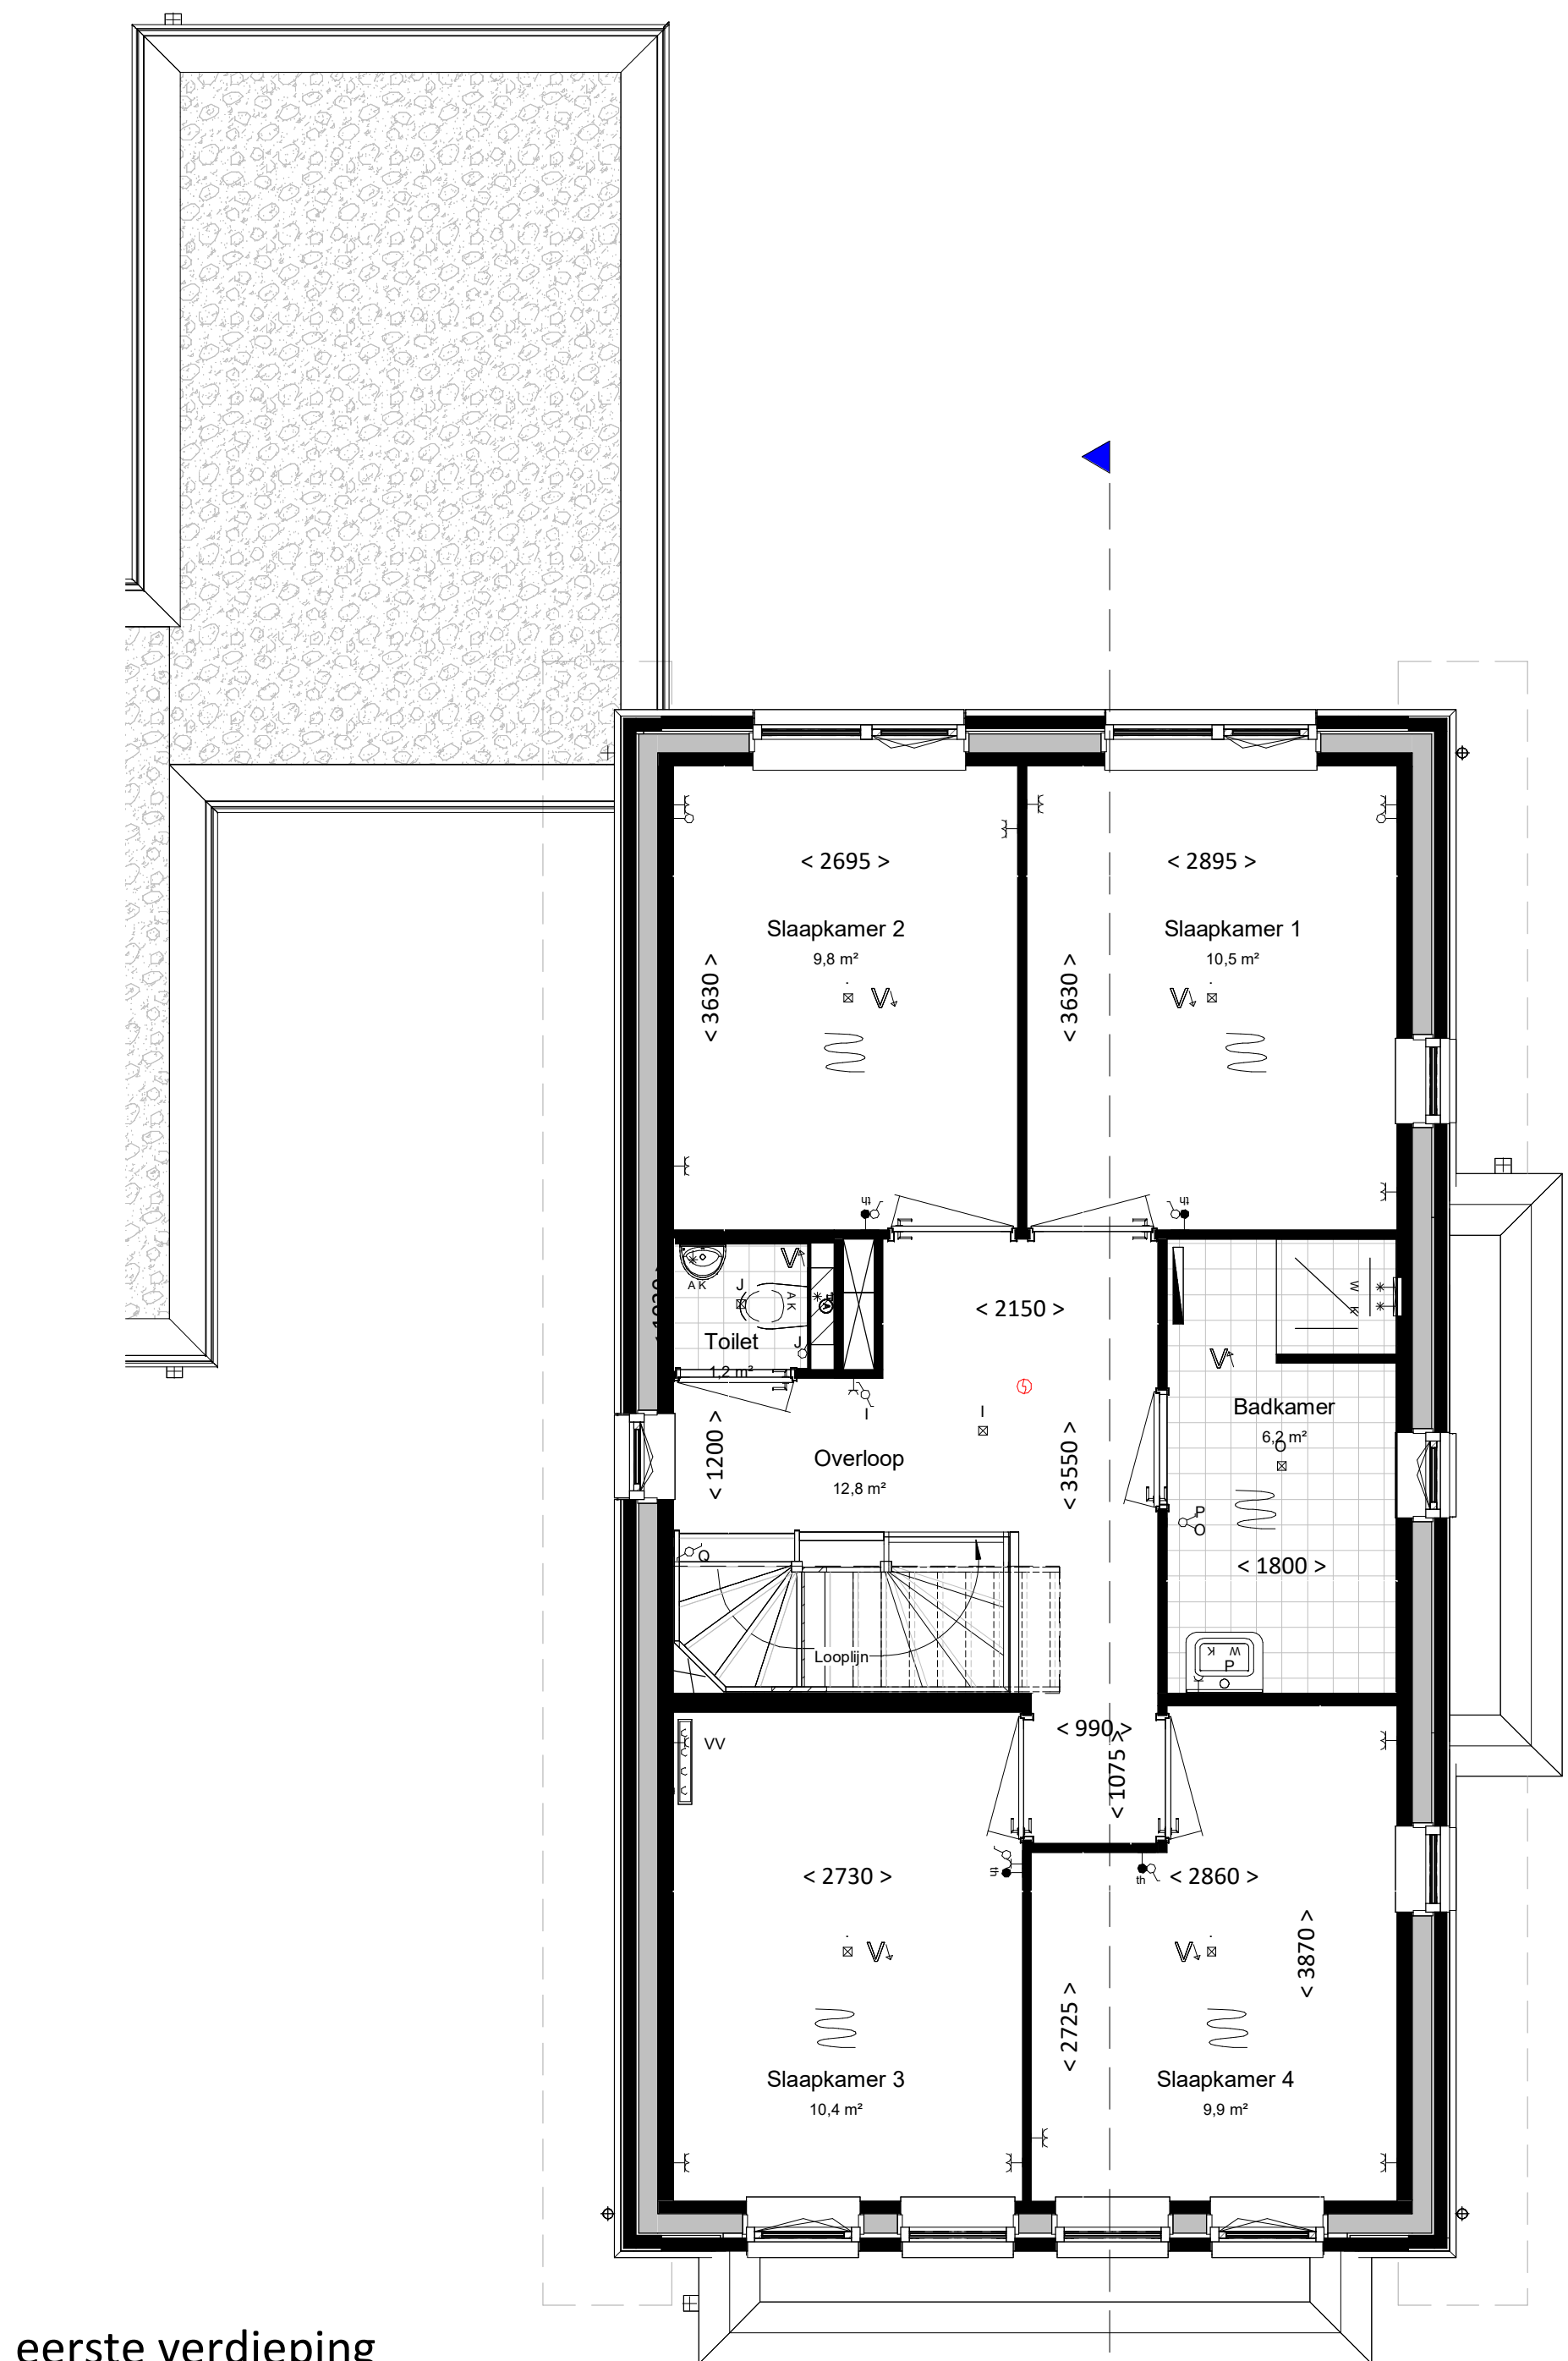

eerste verdieping

bk. vloer = 2960+

schaal 1:50

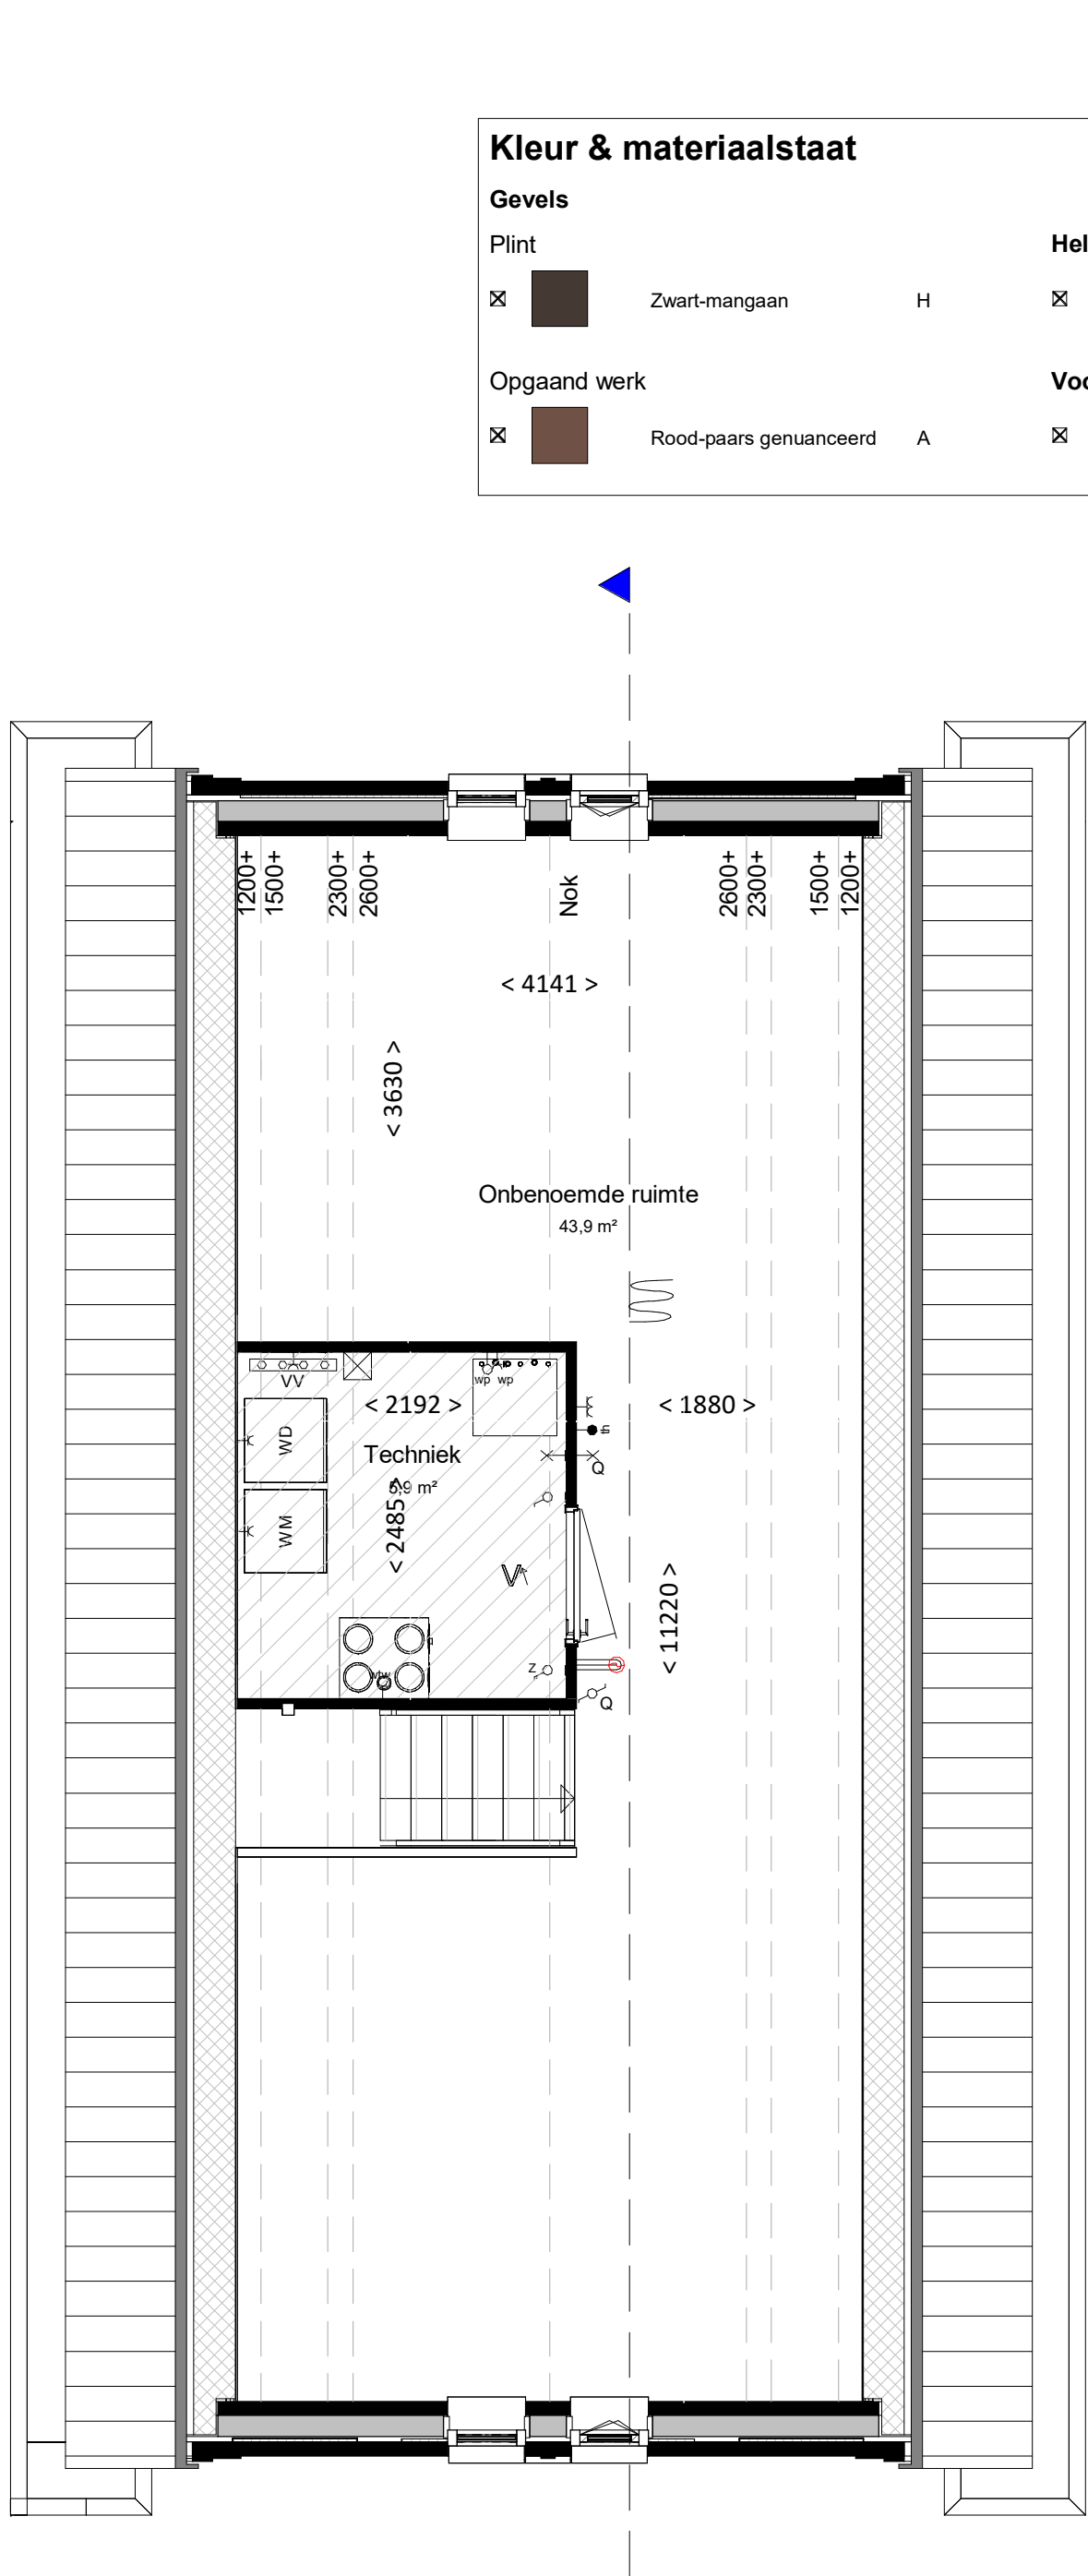

tweede verdieping

bk. vloer = 5920+

schaal 1:50

Kleur & materiaalstaat			
Gevels			
Plint		Hellend dak	
☒	Zwart-mangaan	H	☒ Graniet
			2K
Opgaand werk			
☒	Rood-paars genueanceerd	A	☒ Kwartsgrijs

renvooi

algemeen

- alle maatvoering is aangegeven in millimeters (mm). Maatvoering is indicatief/ zijn circa maten.
- kleuren zijn indicatief en kunnen afwijken van de werkelijkheid
- posities en aantal installatiepunten zijn indicatief en worden definitief bepaald door de installateur.
- wijzigingen onder voorbehoud
- bij de tweede verdieping maatvoering aangegeven tot 1500+vl. lijn

bouwkundig

hwa	hemelwaterafvoer; posities zie geveltelingen, exacte posities worden door installateur in het werk bepaald.
GD	geluiddempend binnendeurkozijn met binnendeur (32 dB)
inspectieluik	inspectieluik
technische zone	technische zone (plaatsing van installatie onderdelen kan nog wijzigen)
grind	grind

elektrotechnische installaties

A	wandcontactdoos met randaarde, 1-voudig	2-fase aansluitpunt, tbv. elektrisch koken
A	wandcontactdoos met randaarde, 2-voudig	aansluitpunt, bedraad
schakelaar, enkelpolig	schakelaar, serieel	aansluitpunt, onbedraad
schakelaar, serieel	schakelaar, wissel	rookmelder
schakelaar met wandcontactdoos combinatie	schakelaar met wandcontactdoos combinatie	schel / deurbel
plafondlichtpunt (excl. armatuur)	plafondlichtpunt (excl. armatuur)	wandcontactdoor voor WTW-unit
wandlichtpunt (excl. armatuur), hoogte 2,1m	wandlichtpunt (excl. armatuur), hoogte 2,1m	wandcontactdoos voor verdeler vloerverwarming
werkschakelaar zonnepanelen	werkschakelaar zonnepanelen	aansluitpunt, onbedraad tbv. warmte pomp

Aansluitpunten keuken conform 'multitekening'

verwarmingsinstallaties

Verdeler vloerverwarming excl. omkasting	Verdeler vloerverwarming incl. omkasting
thermostaat	thermostaat
elektrische radiator, bijverwarming	elektrische radiator, bijverwarming
ruimte vloerverwarming	ruimte vloerverwarming

waterinstallaties en binnenriolering

aansluiting buitenkraan	aansluiting buitenkraan
aansluiting koudwater	aansluiting koudwater
aansluiting warmwater	aansluiting warmwater
afvoerpunt binnenriolering	afvoerpunt binnenriolering
opstelplaats wasmachine (aansluiting koudwater / afvoerpunt binnenriolering)	opstelplaats wasmachine (aansluiting koudwater / afvoerpunt binnenriolering)
opstelplaats wasdroger (afvoerpunt binnenriolering)	opstelplaats wasdroger (afvoerpunt binnenriolering)
hemelwaterafvoer plat dak	hemelwaterafvoer plat dak

ventilatie- en luchtbehandelingsinstallatie

ventilatie toevoer voorziening (rozet in plafond / wand)	ventilatie toevoer voorziening (rozet in plafond / wand)
ventilatie afvoer voorziening (rozet in plafond / wand)	ventilatie afvoer voorziening (rozet in plafond / wand)
3 standen schakelaar	3 standen schakelaar
WTW-unit	WTW-unit
	Kanaalwerk in het zicht, boven de trap tegen o.k. dak (indicatief) (kanaalwerk rond diameter 125-160mm)



VAN MIERLO
BOUW & ONTWIKKELING

project
Gouden Singel, deelplan 6,
bouwstroom 4

onderdeel
type M.C1 sp

projectnummer

datum
21-08-2025

gew. A
20-10-2025

fase
VK

status

bouwdeel

getekend

js

bladnummer

fre

onderdeel

wijziging

2024E091

VK-427

A