





voorgevel  
schaal 1:100



achtergevel  
schaal 1:100

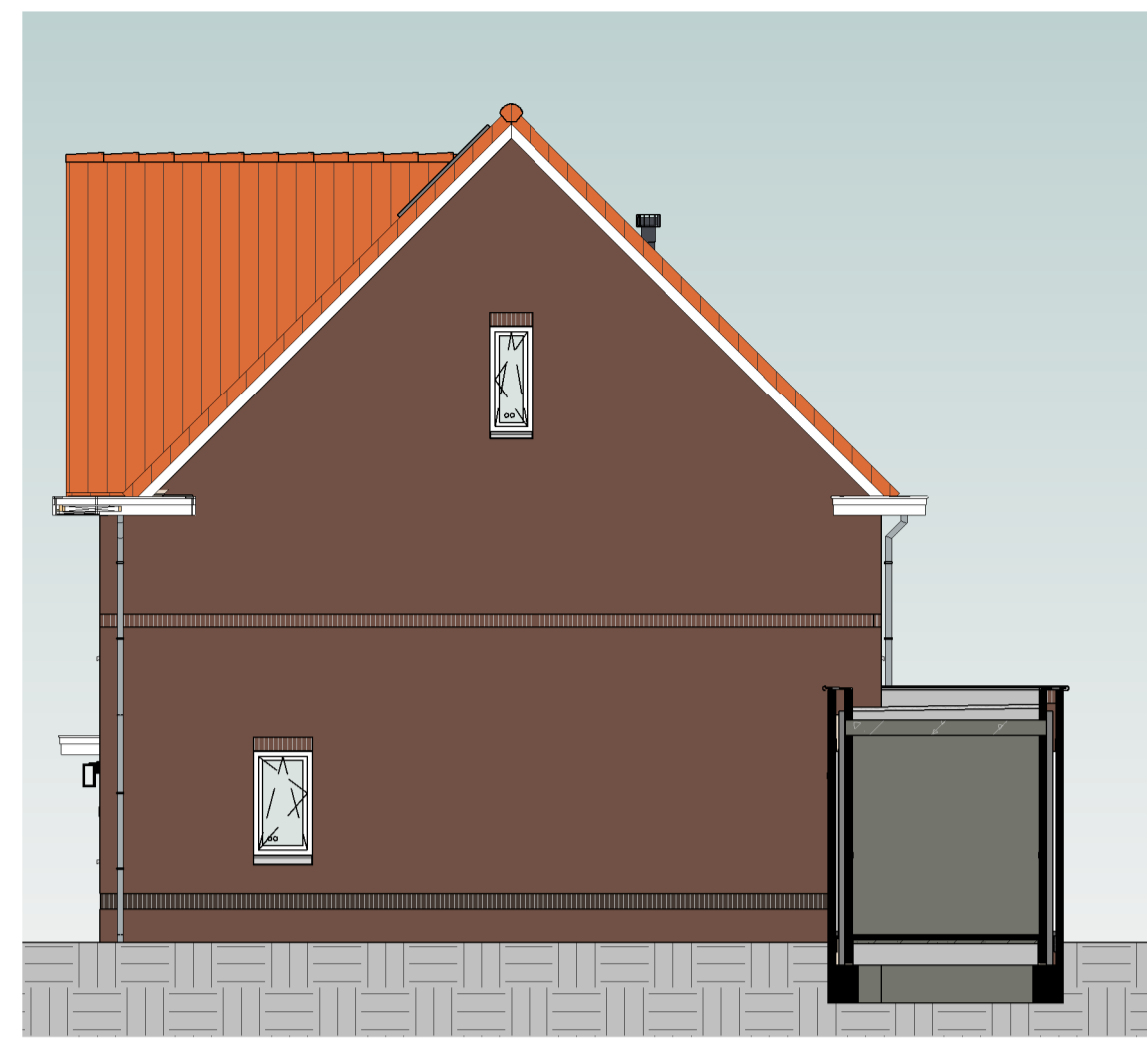


rechtergevel  
schaal 1:100

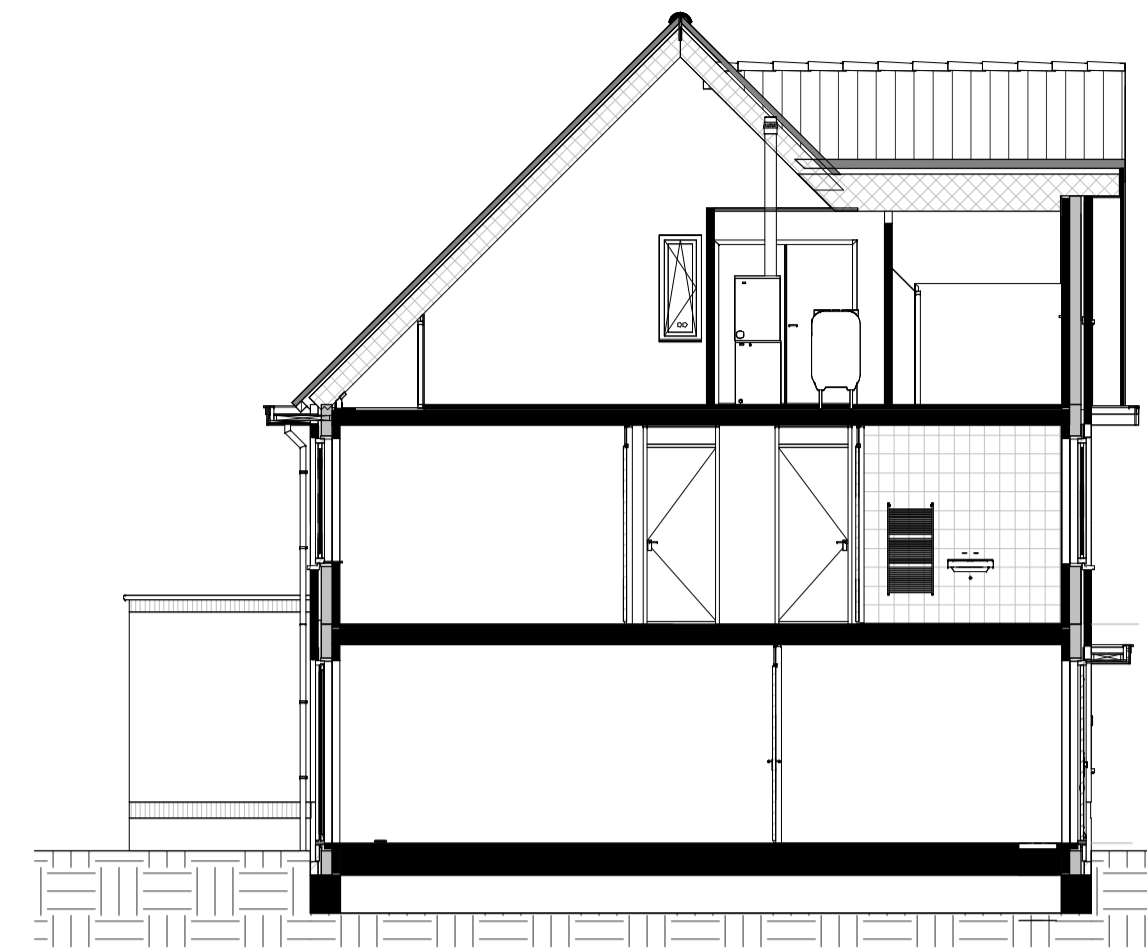


doorsnede  
schaal 1:100

**Kleur & materiaalstaat**


<b>Gevels</b>		<b>Hellend dak</b>	
Plint			
⊗	Zwart-mangaan H	⊗	Oranjerood 1B
<b>Opgaad werk</b>		<b>Voordeur</b>	
⊗	Rood-paars genuanceerd A	⊗	Voordeurkleur wordt gekozen in het keperskeuzeproject

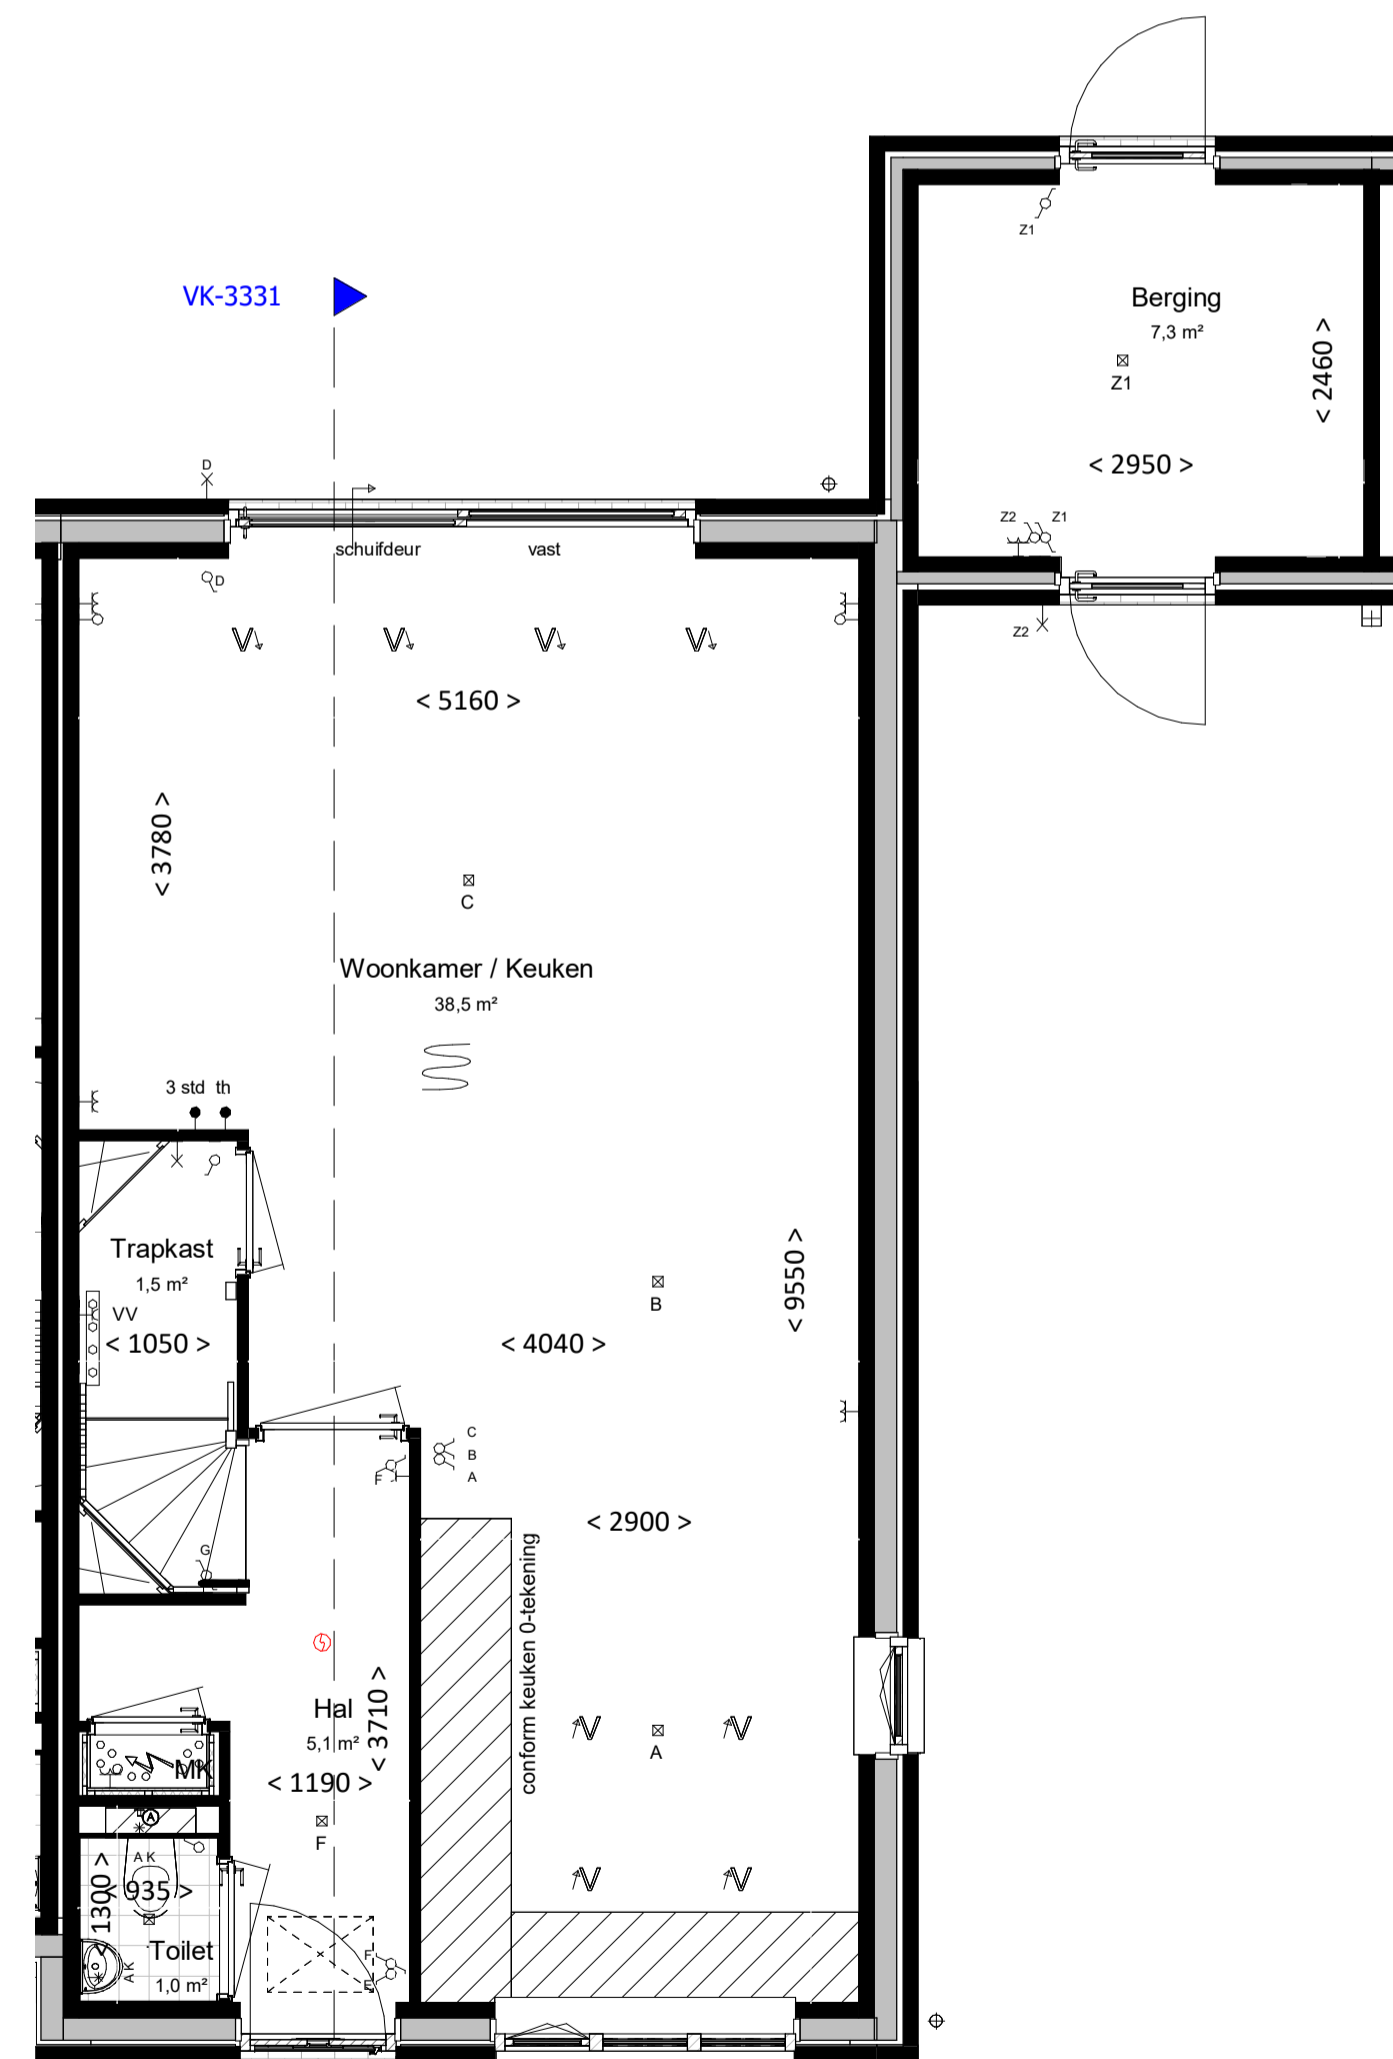

begane grond  
bk. vloer = P = 0  
schaal 1:50

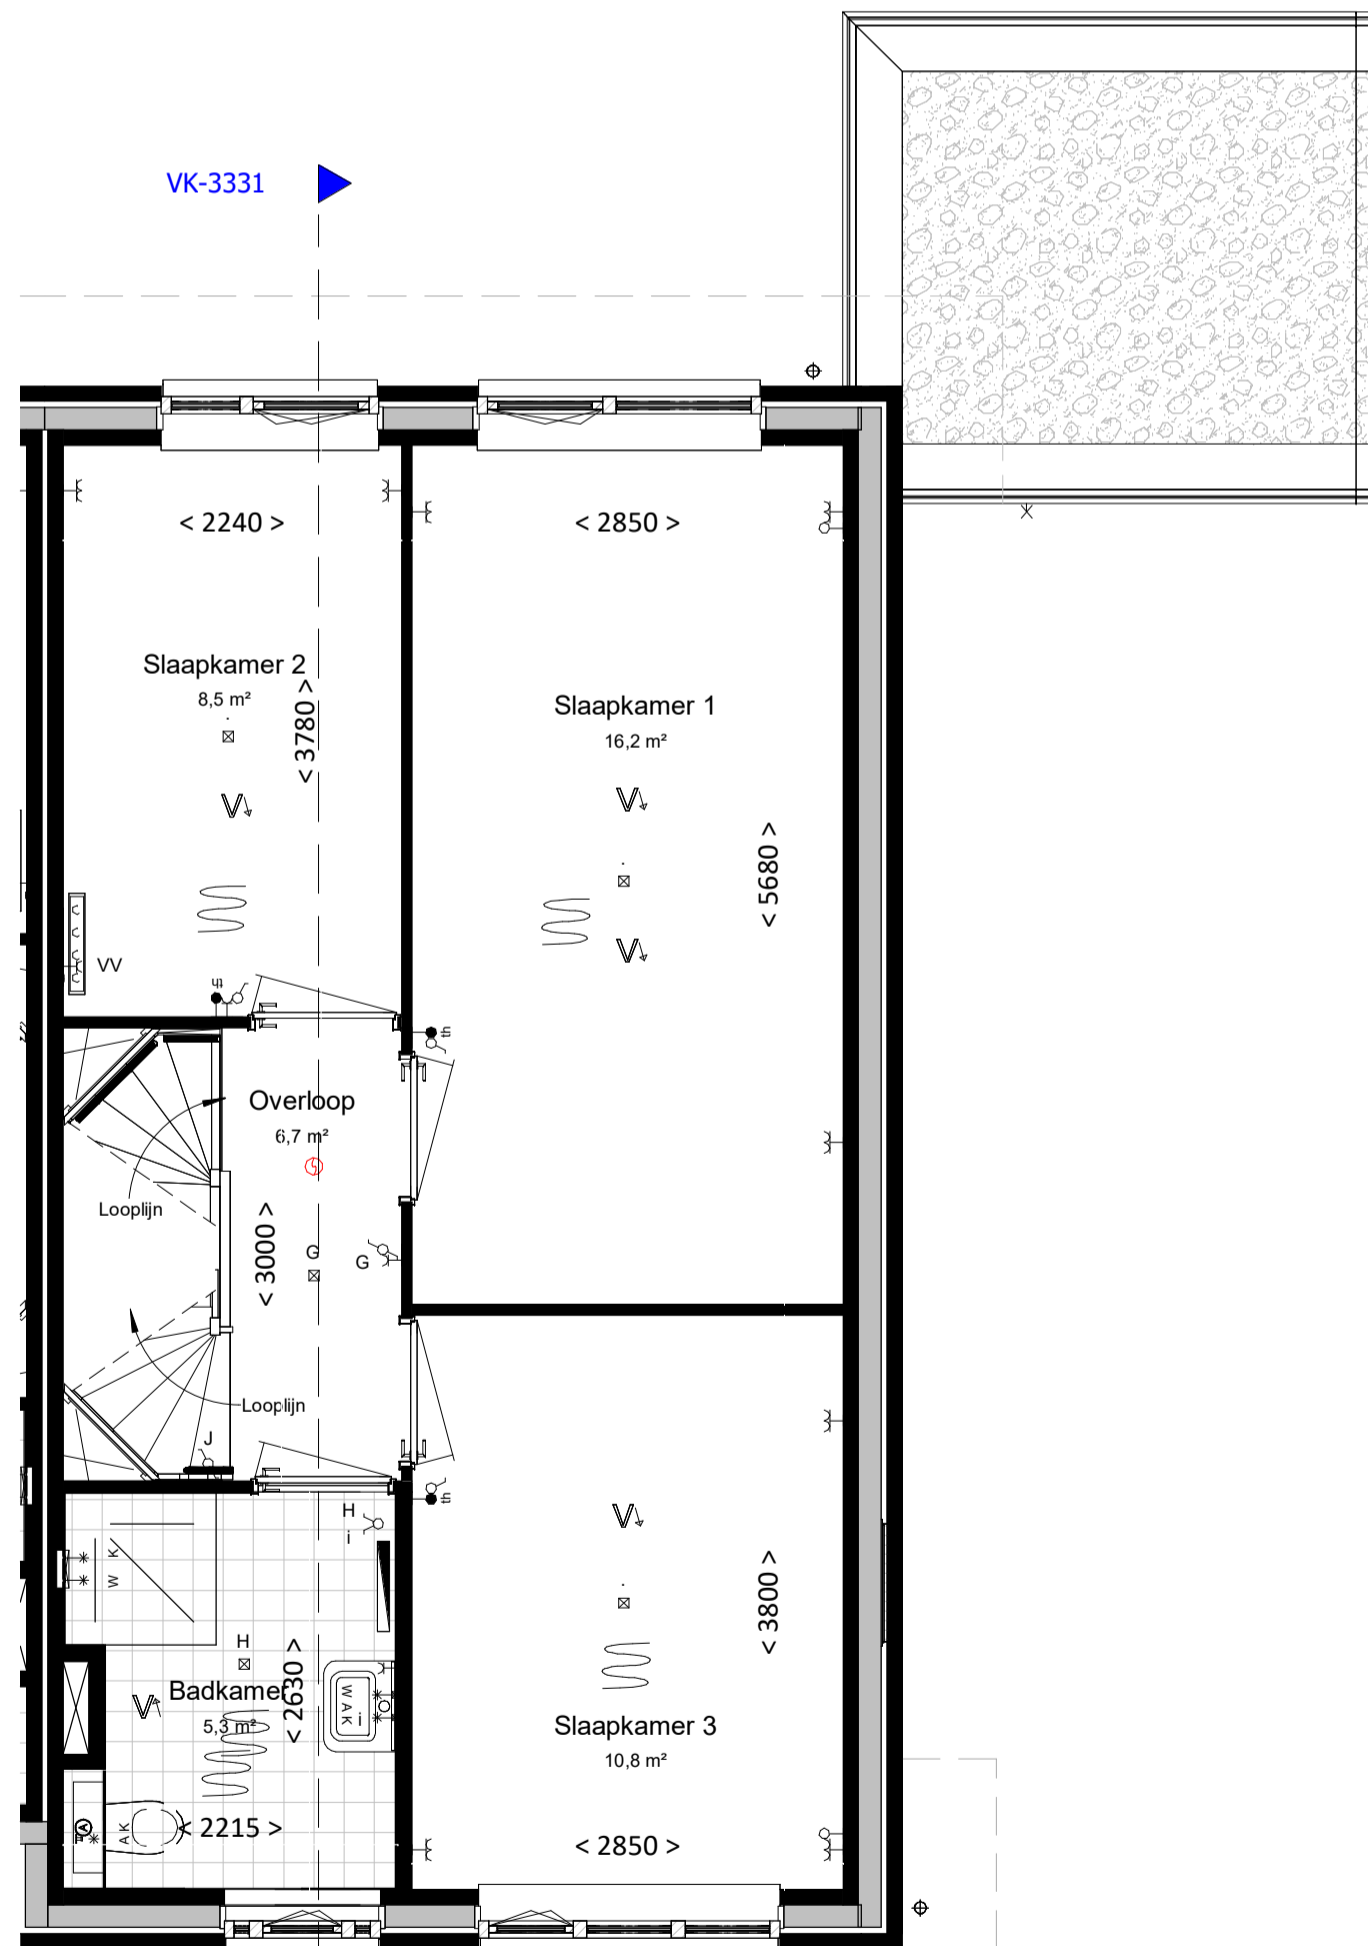

eerste verdieping  
bk. vloer = 2900+  
schaal 1:50

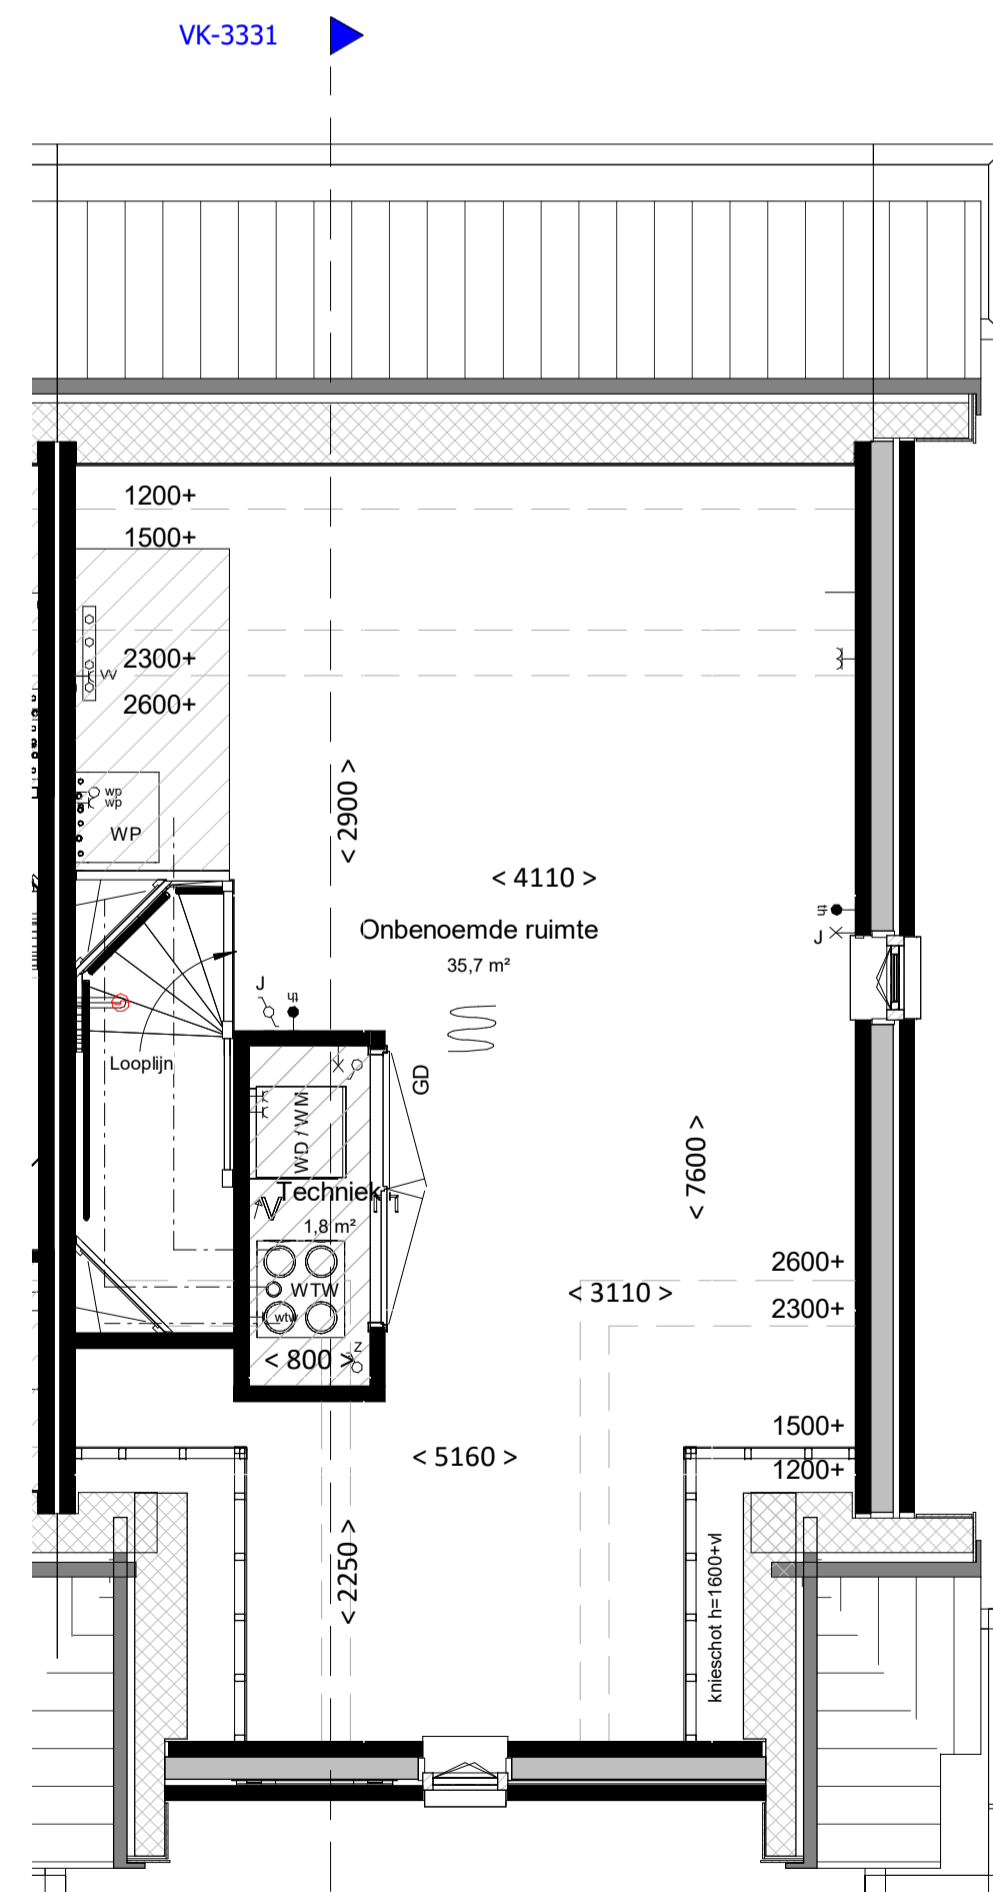

tweede verdieping  
bk. vloer = 5800+  
schaal 1:50

renvooi

algemeen

- alle maatvoering is aangegeven in millimeters (mm)
- kleuren zijn indicatief en kunnen afwijken van de werkelijkheid
- posities van installatiepunten zijn indicatief en kunnen afwijken van de werkelijkheid
- wijzigingen onder voorbehoud
- bij de tweede verdieping maatvoering aangegeven tot 1500+vl. lijn

bouwkundig

- hwa hemelwaterafvoer (exacte posities, zie geveltekeningen)
- gd geluiddempend binnendeurkozijn met binnendeur
- inspectieluik
- technische zone (plaatsing van installatie onderdelen kan nog wijzigen)
- grind

elektrotechnische installaties

- A wandcontactdoos met randaarde, 1 voudig
- GD wandcontactdoos met randaarde, 2 voudig
- P schakelaar, enkelpolig
- R schakelaar, serie
- S schakelaar, wissel
- SA schakelaar met wandcontactdoos combinatie
- PLA plafondlichtpunt (excl. armatuur)
- W wandlichtpunt (excl. armatuur), hoogte 2,1m
- WZ werkschakelaar zonnepanelen
- 2-fase aansluitpunt, tbv. elektrisch koken
- aansluitpunt, bedraad
- aansluitpunt, onbedraad
- ⊗ rookmelder
- ⊕ bedrukker
- ⊗ schel / deurbel
- WTW wandcontactdoor voor WTW-unit
- WV wandcontactdoos voor verdeler vloerverwarming
- WP aansluitpunt, onbedraad tbv warmte pomp

Aansluitpunten keuken conform 'nultekening'

verwarmingsinstallaties


- Verdeler vloerverwarming excl. omkasting
- thermostaat
- elektrische radiator, bijverwarming
- ruimte vloerverwarming
- Verdeler vloerverwarming incl. omkasting
- warmtepompinstallatie

waterinstallaties en binnenriolering

- aansluiting buitenkraan
- \*k aansluiting koudwater
- \*W aansluiting warmwater
- ⊗A afvoerpunt binnenriolering
- WM opstelplaats wasmachine (aansluiting koudwater / afvoerpunt binnenriolering)
- WD opstelplaats wasdroger (afvoerpunt binnenriolering)
- hemelwaterafvoer plat dak

ventilatie- en luchtbehandelingsinstallatie

- ✓ V ventilatie toevoer voorziening (rozet in plafond / wand)
- ∇ V ventilatie afvoer voorziening (rozet in plafond / wand)
- 3 standen schakelaar
- WTW-unit
- Kanaalwerk in het zicht, boven de trap tegen o.k. dak (indicatief)
- (kanaalwerk rond diameter 125-160mm)

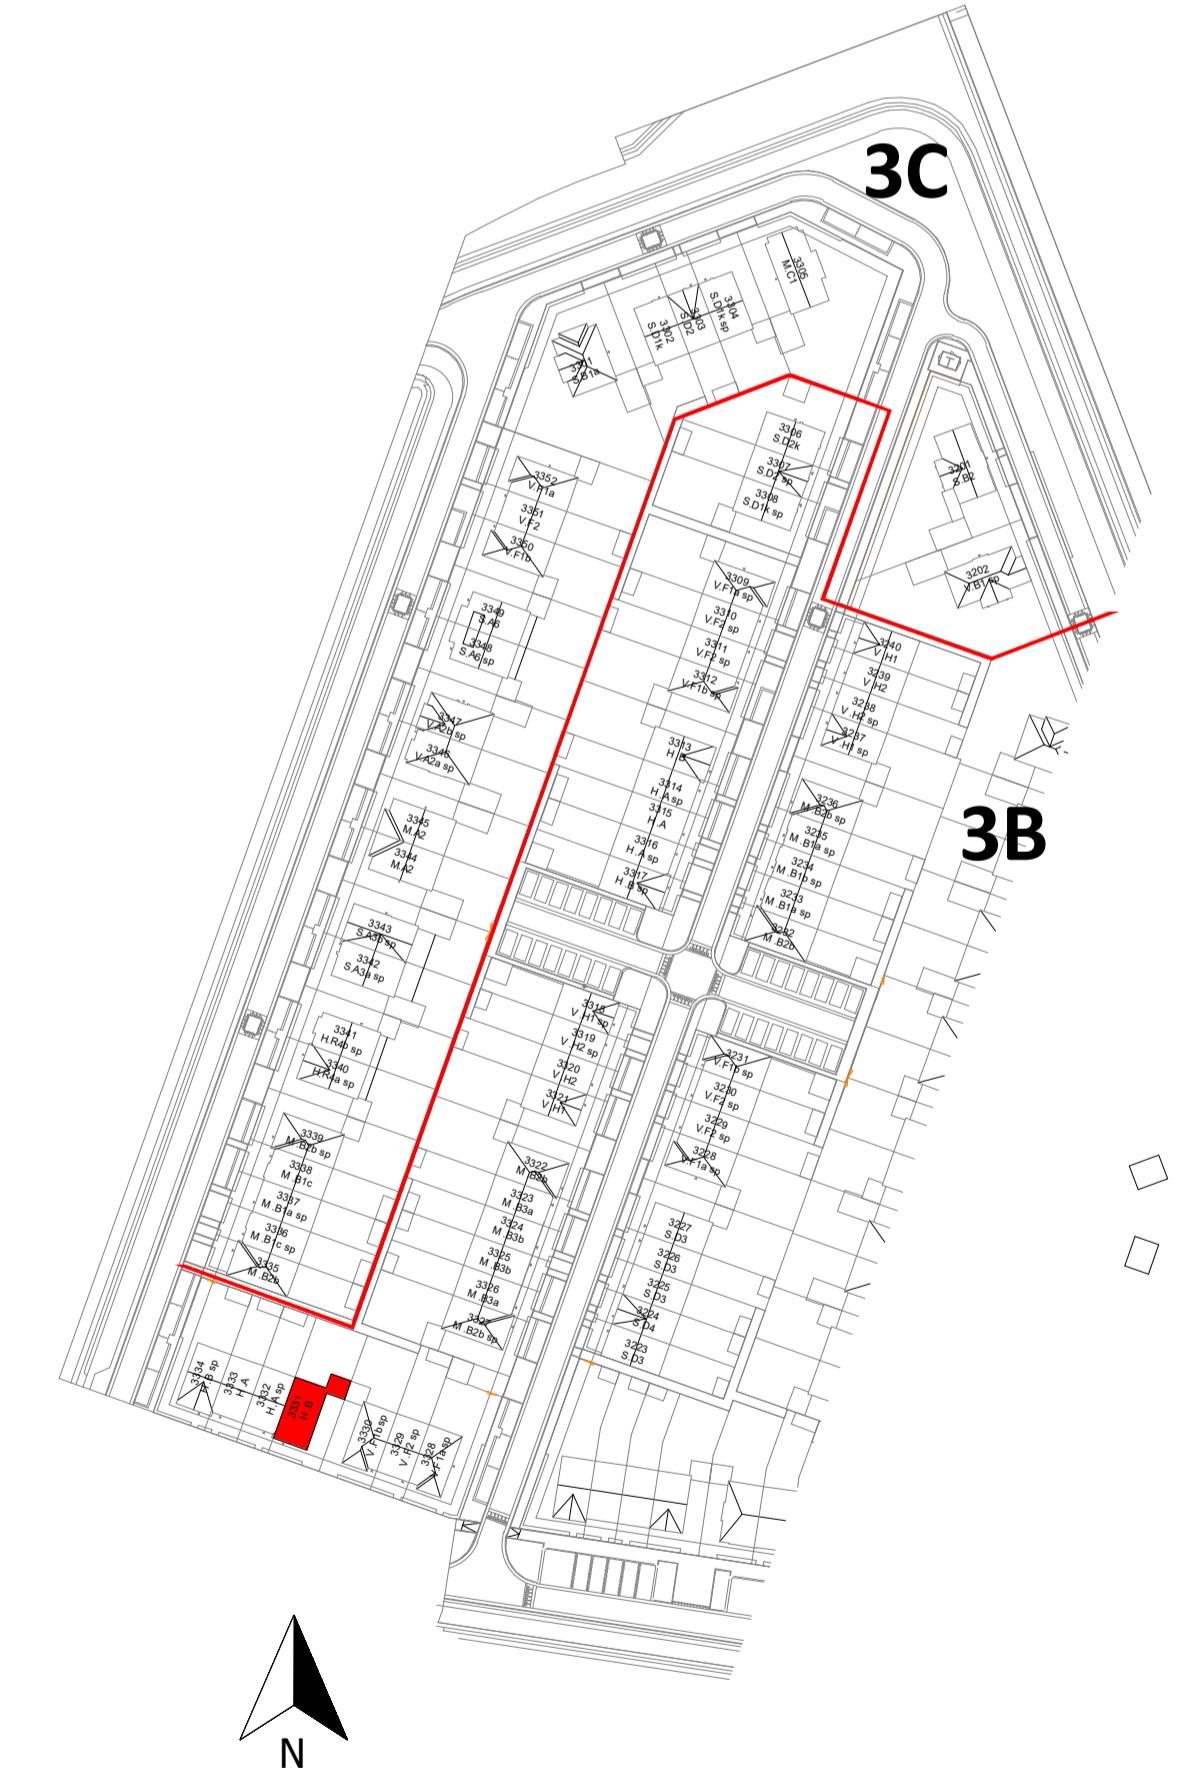

project  
Gouden Singel, deelplan 6,  
bouwstroom 3B

onderdeel  
type H.B

datum 17-10-2024

fase VK  
status  
bouwdeel

getekend schaal formaat  
RK 1:100/1:50 A1

projectnummer  
bladnummer

2024E029B

VK-3331

file

type onderdeel wijziging