



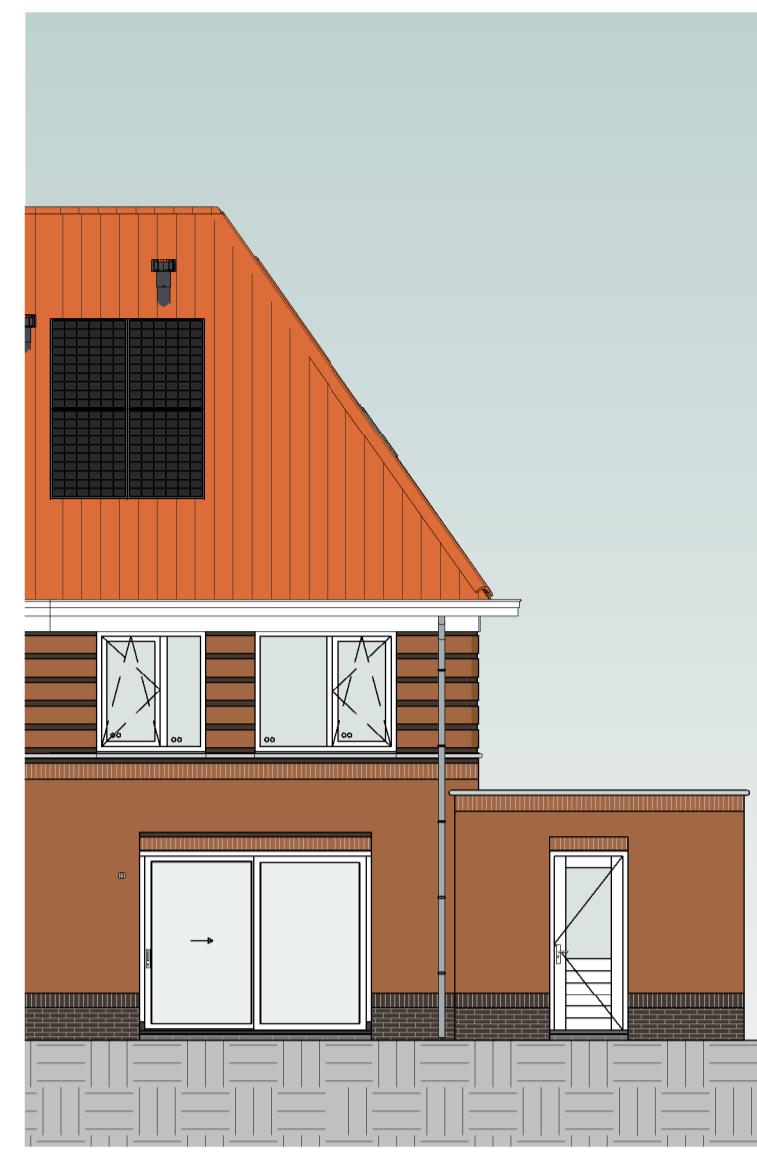


Voorgevel

schaal 1 : 100

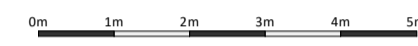


Achtergevel

schaal 1 : 100

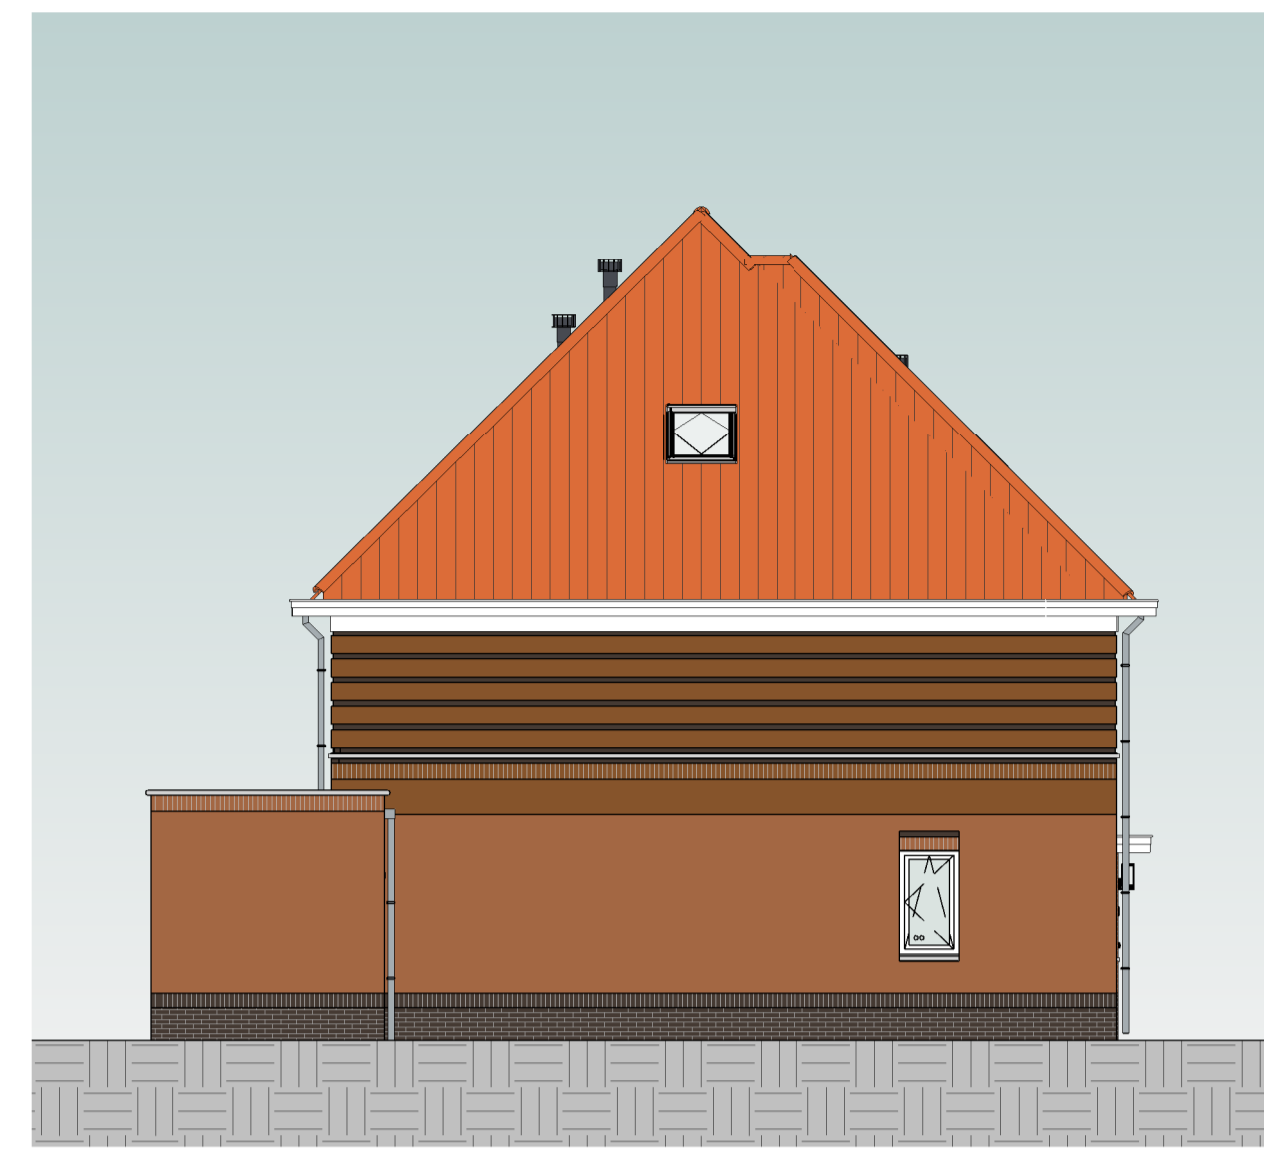


Linkergevel

schaal 1 : 100

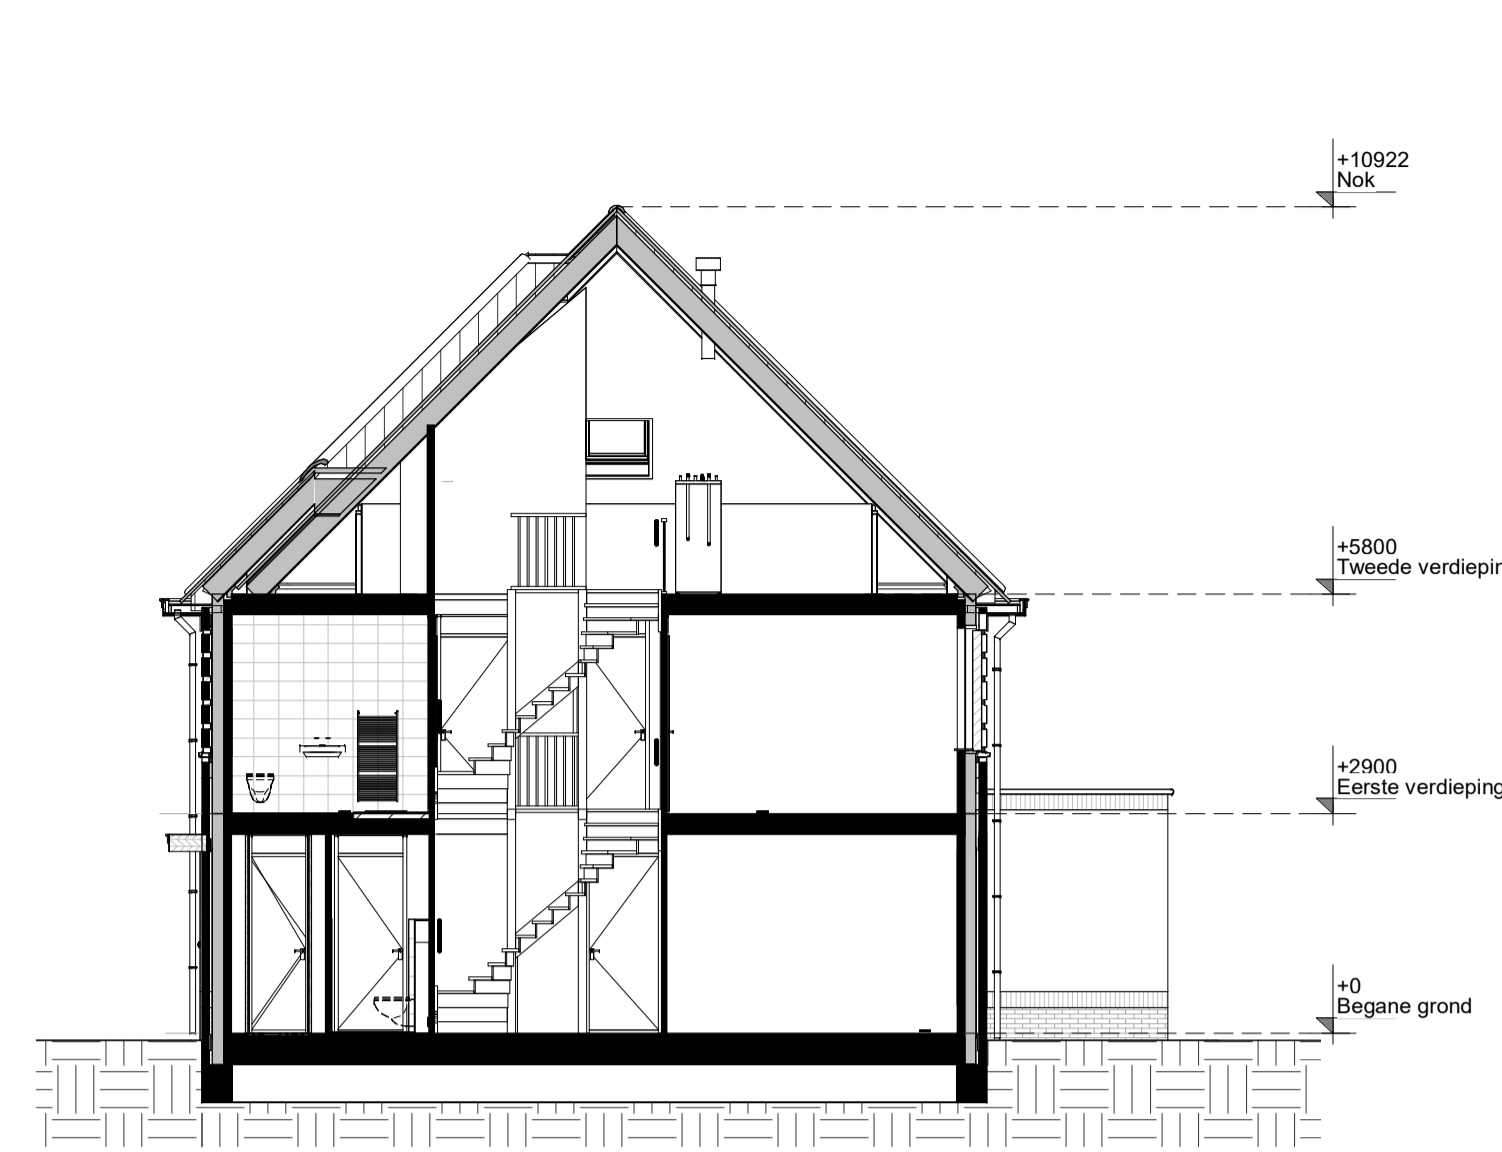

Doorsnede


schaal 1 : 100

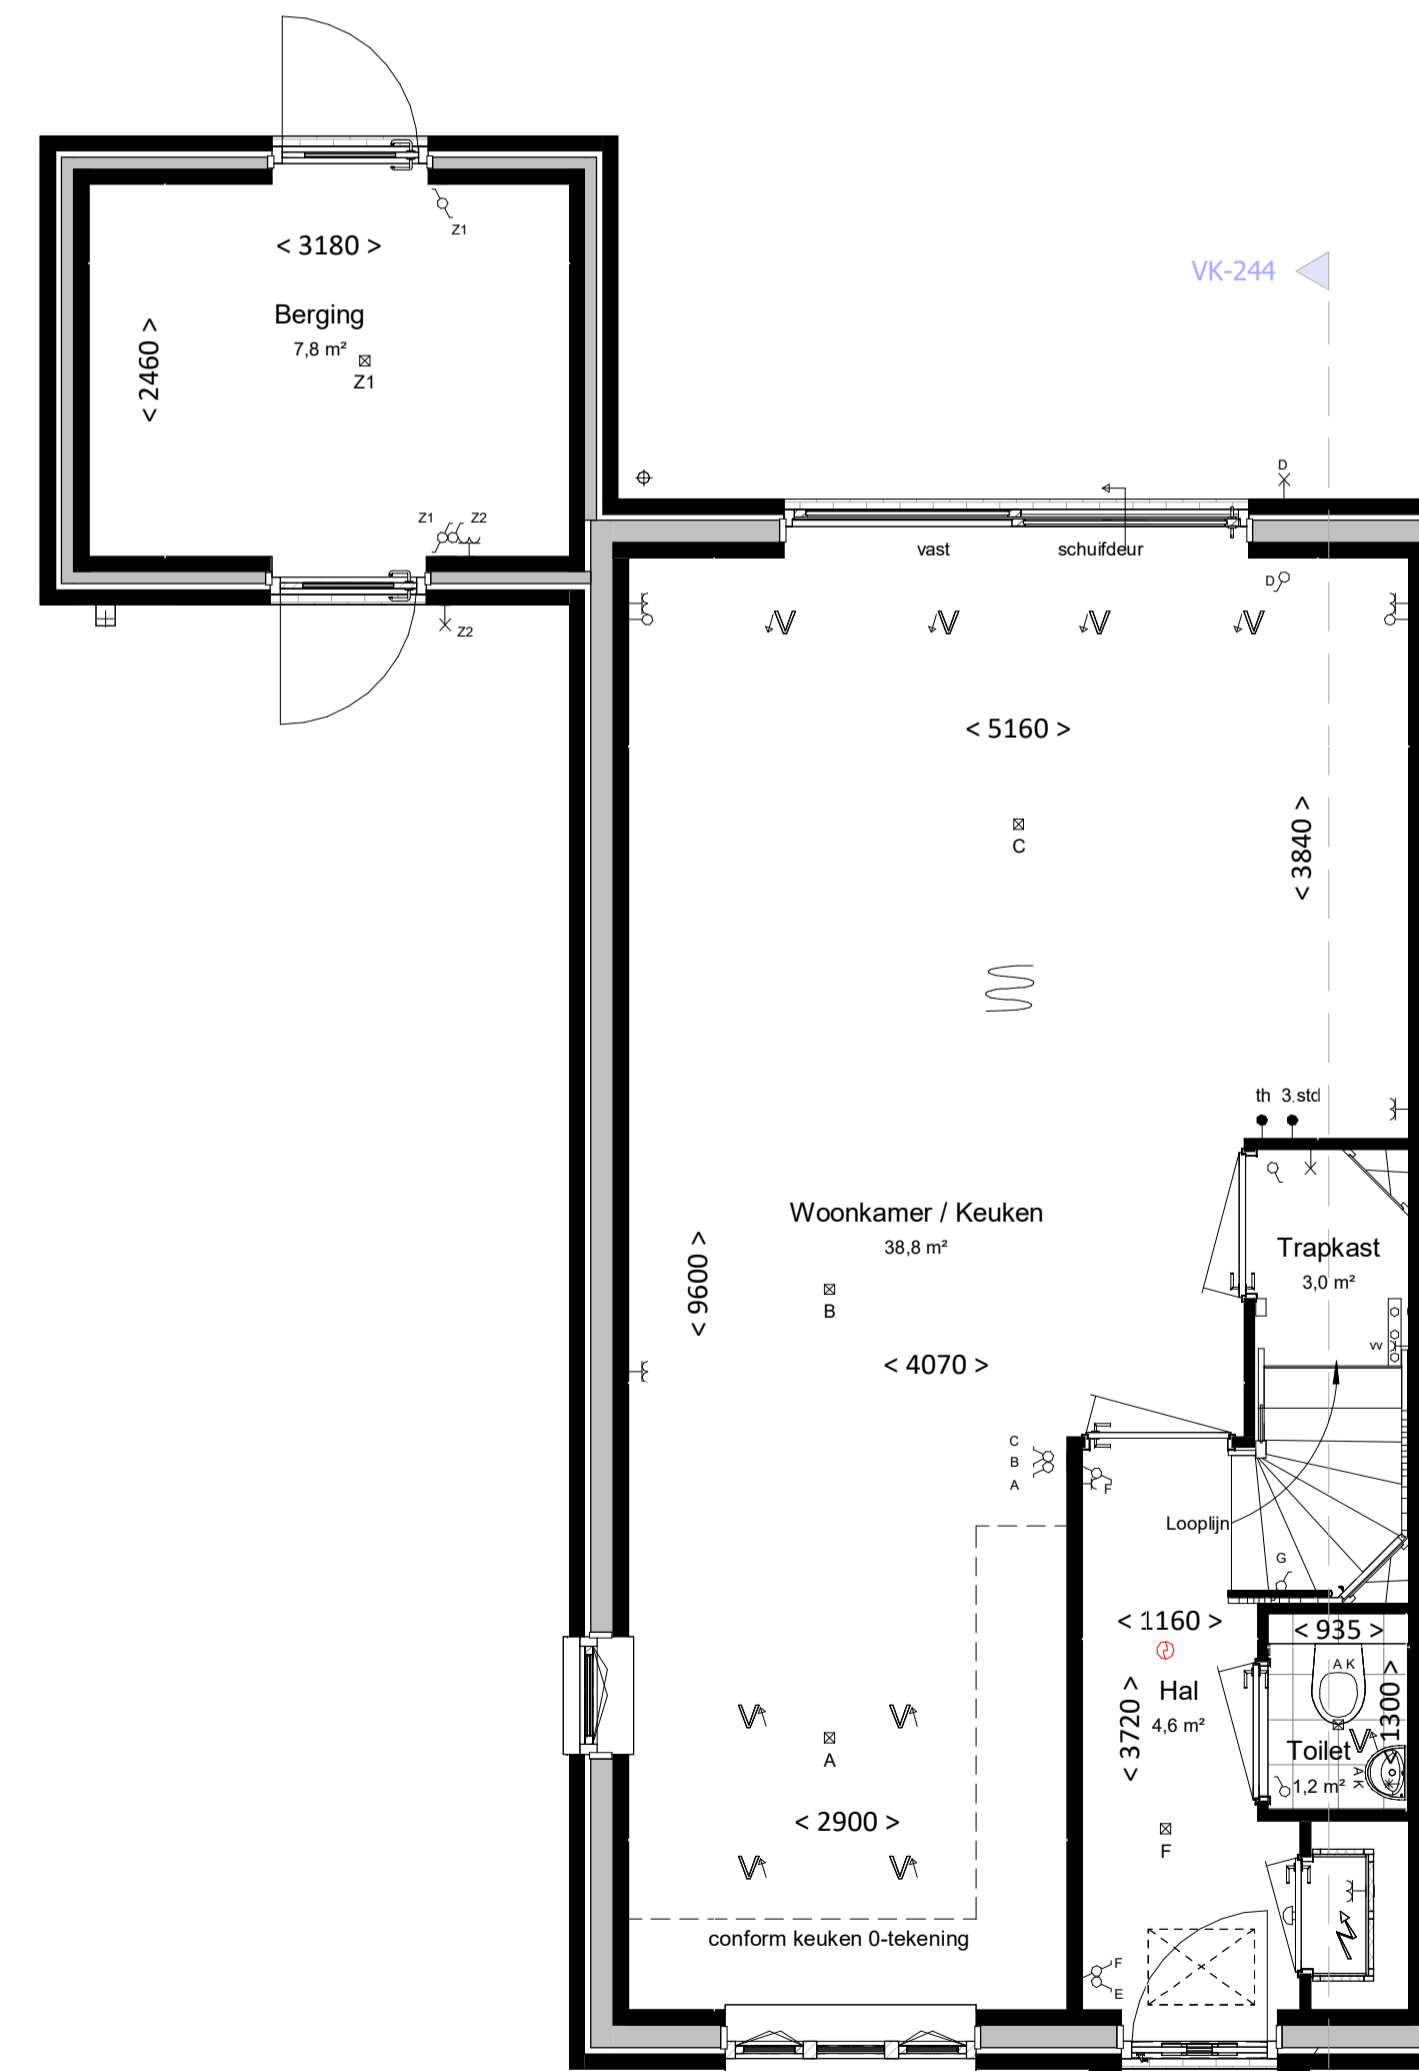

Begane grond

bk. vloer = P = 0


schaal 1 : 50

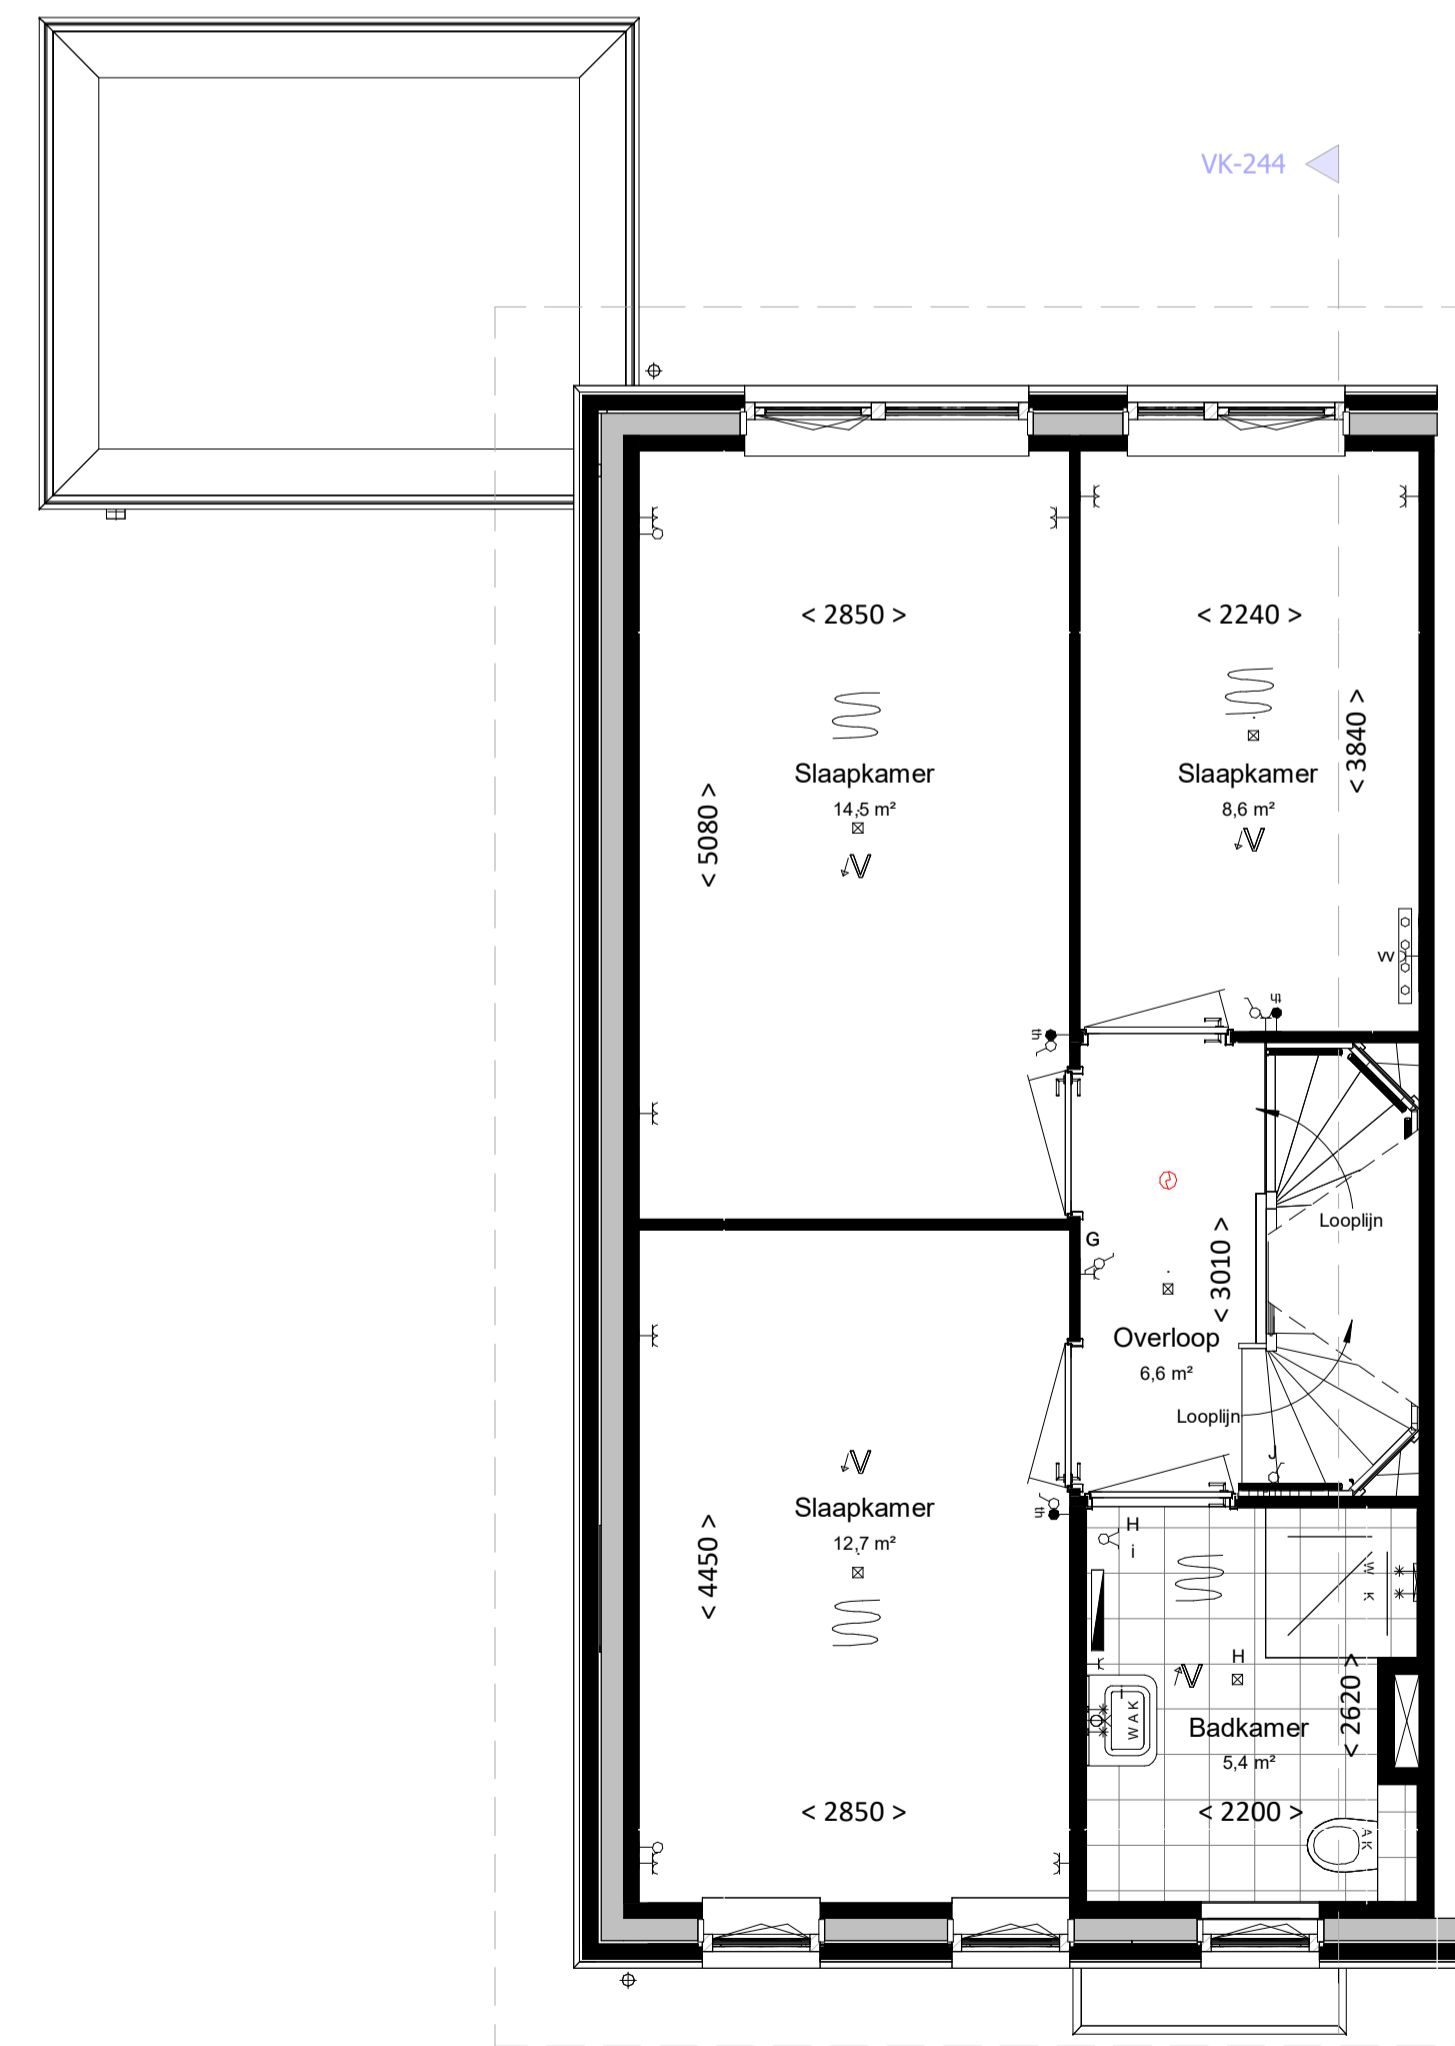

Eerste verdieping

bk. vloer = 2900+

schaal 1 : 50

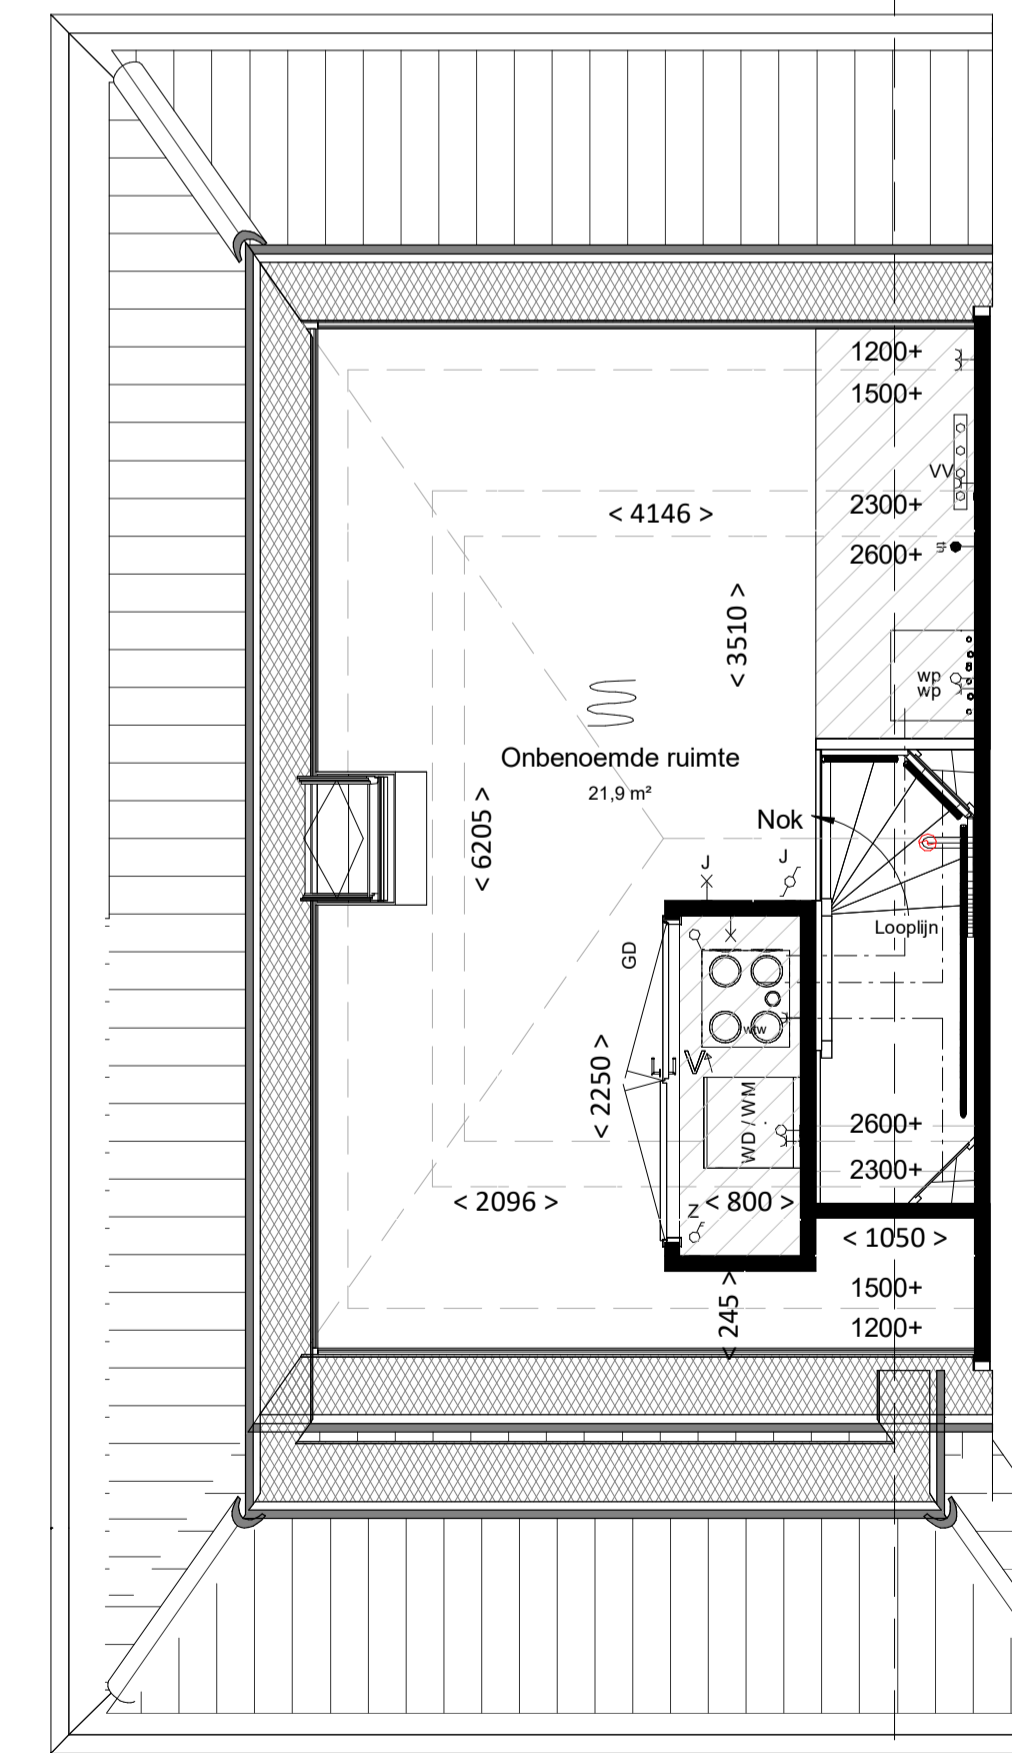

Tweede verdieping

bk. vloer = 5800+

schaal 1 : 50

Kleur & materiaalstaat	
<b>Gevels</b>	
<b>Pilint</b>	<b>Hellend dak</b>
☒ Zwart-mangaan H	☒ Oranje-rood 1B
<b>Opgaad werk</b>	<b>Voordeur</b>
☒ Rood gesinterd C	☒ Voordeurkleur wordt groen of blauw (definitieve kleur wordt nader bepaald)

## renvooi

### algemeen

- alle maatvoering is aangegeven in millimeters (mm)
- kleuren zijn indicatief en kunnen afwijken van de werkelijkheid
- posities van installatiepunten zijn indicatief en kunnen afwijken van de werkelijkheid
- wijzigingen onder voorbehoud
- bij de tweede verdieping maatvoering aangegeven tot 1500+vl. lijn

### bouwkundig

- hwa hemelwaterafvoer (exacte posities, zie geveltekeningen)
- gd geluiddempend binnendeurkozijn met binnendeur
- inspectieluik
- technische zone (plaatsing van installatie onderdelen kan nog wijzigen)

### elektrotechnische installaties

- |   |   |   |   |
|---|---|---|---|
| A | wandcontactdoos met randaarde, 1 voudig     | ⊕ | 2-fase aansluitpunt, tbv. elektrisch koken    |
| ⊕ | wandcontactdoos met randaarde, 2 voudig     | ⊕ | aansluitpunt, bedraad                         |
| P | schakelaar, enkelpolig                      | ⊕ | aansluitpunt, onbedraad                       |
| R | schakelaar, serie                           | ⊕ | rookmelder                                    |
| S | schakelaar, wissel                          | ⊕ | bedrukker                                     |
| ⊕ | schakelaar met wandcontactdoos combinatie   | ⊕ | schel / deurbel                               |
| A | plafondlichtpunt (excl. armatuur)           | ⊕ | wandcontactdoos voor WTW-unit                 |
| B | wandlichtpunt (excl. armatuur), hoogte 2,1m | ⊕ | wandcontactdoos voor verdeler vloerverwarming |
| X | werkschakelaar zonnepanelen                 | ⊕ | aansluitpunt, onbedraad tbv warmte pomp       |
- Aansluitpunten Keuken conform 'nultekening'**

### verwarmingsinstallaties


- |   |  |   |  |
|---|--|---|--|
| ⊕ | Verdeler vloerverwarming excl. omkasting | ⊕ | Verdeler vloerverwarming incl. omkasting |
| ⊕ | thermostaat                              | ⊕ | warmtepompinstallatie                    |
| ⊕ | elektrische radiator, bijverwarming      |   |  |
| ⊕ | ruimte vloerverwarming                   |   |  |

### waterinstallaties en binnenriolering

- ⊕ aansluiting buitenkraan
- \*k aansluiting koudwater
- \*w aansluiting warmwater
- ⊕ afvoerpunt binnenriolering
- wm opstelplaats wasmachine (aansluiting koudwater / afvoerpunt binnenriolering)
- wd opstelplaats wasdroger (afvoerpunt binnenriolering)
- ⊕ hemelwaterafvoer plat dak

### ventilatie- en luchtbehandelingsinstallatie

- ⊕ ventilatie toevoer voorziening (rozet in plafond / wand)
- ⊕ ventilatie afvoer voorziening (rozet in plafond / wand)
- ⊕ 3 standen schakelaar
- ⊕ WTW-unit
- ⊕ Kanaalwerk in het zicht tegen o.k. dak (indicatief) (kanaalwerk rond diameter 125-160mm)

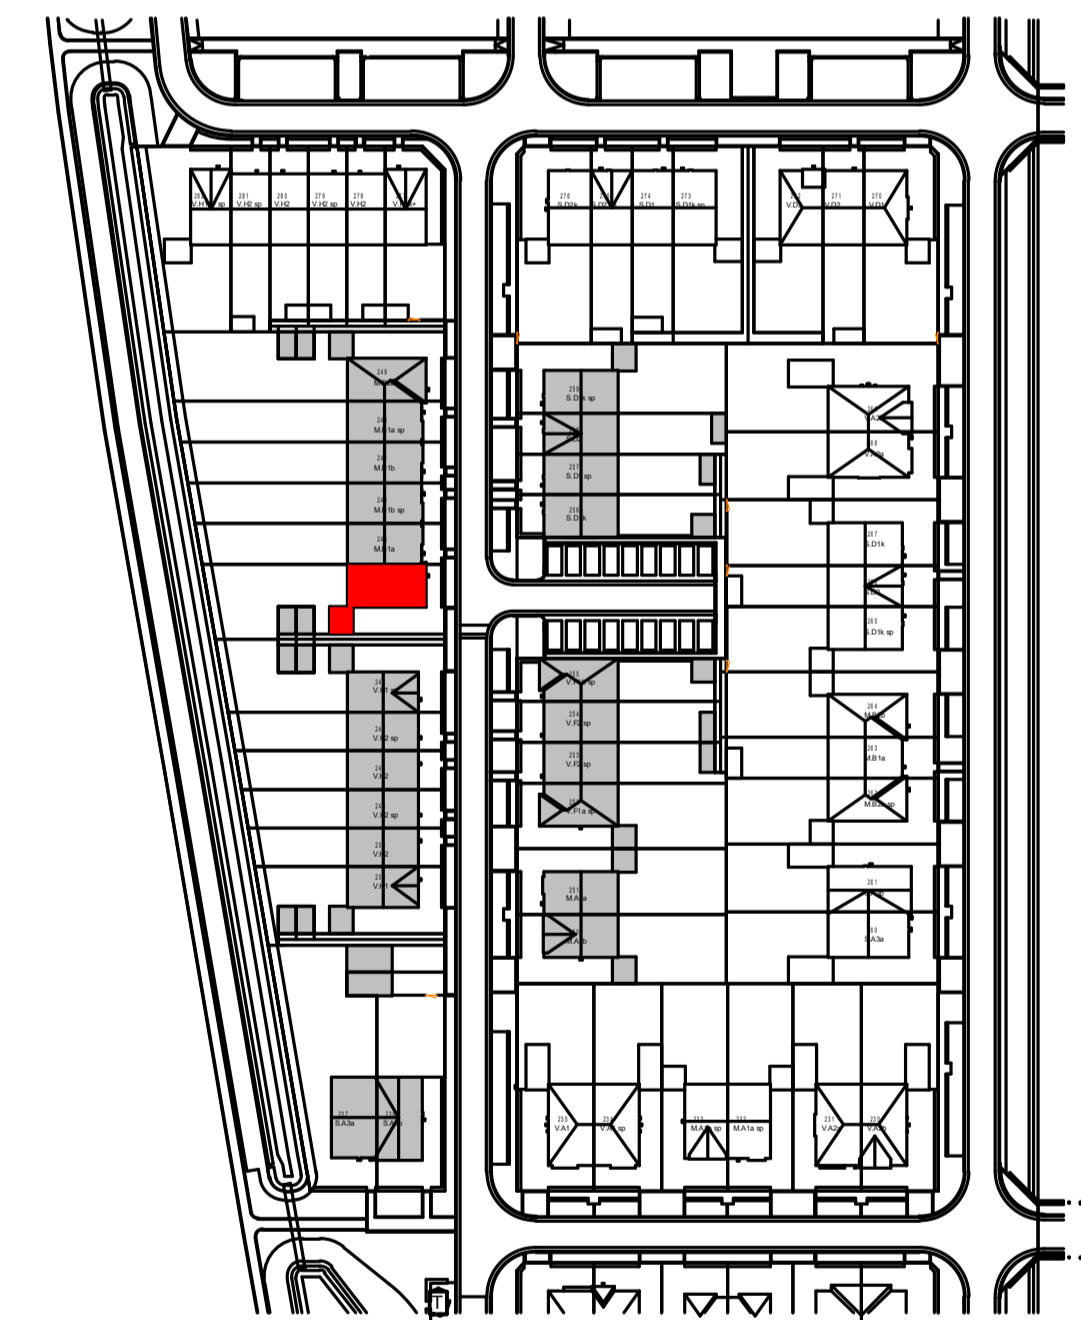

## Woning, type M.B2b sp

### bouwnummers

244



project	Gouden Singel, deelplan 6 bouwstroom 2B	fase	VK
onderdeel	Basis type M82b sp	status	
datum	27-03-2023	bouwdeel	
gew. B	13-06-2023	getekend	schaal
gew. C	22-09-2023	XF	1:100/1:50
gew. D	25-09-2023	projectnummer	bladnummer
gew. E	07-11-2023		
file		2022E-035	VK-244 E