


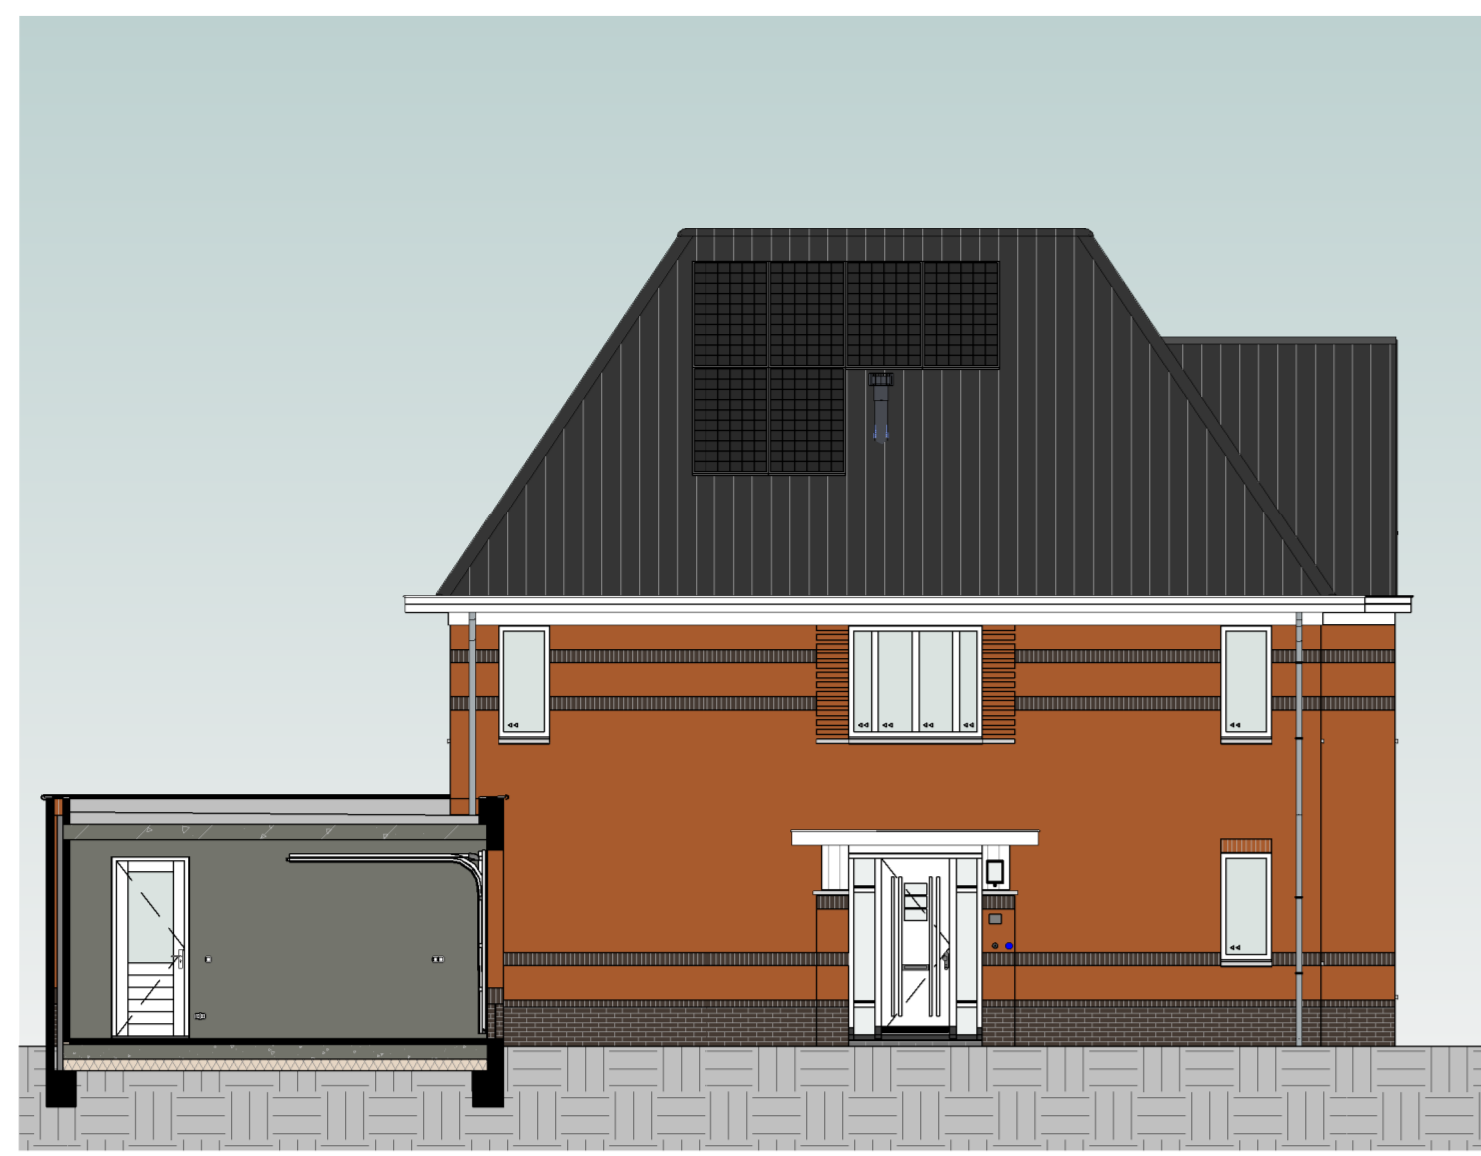

Voorgevel

schaal 1 : 100



Linkergevel

schaal 1 : 100




Achtergevel

schaal 1 : 100




Rechtergevel

schaal 1 : 100

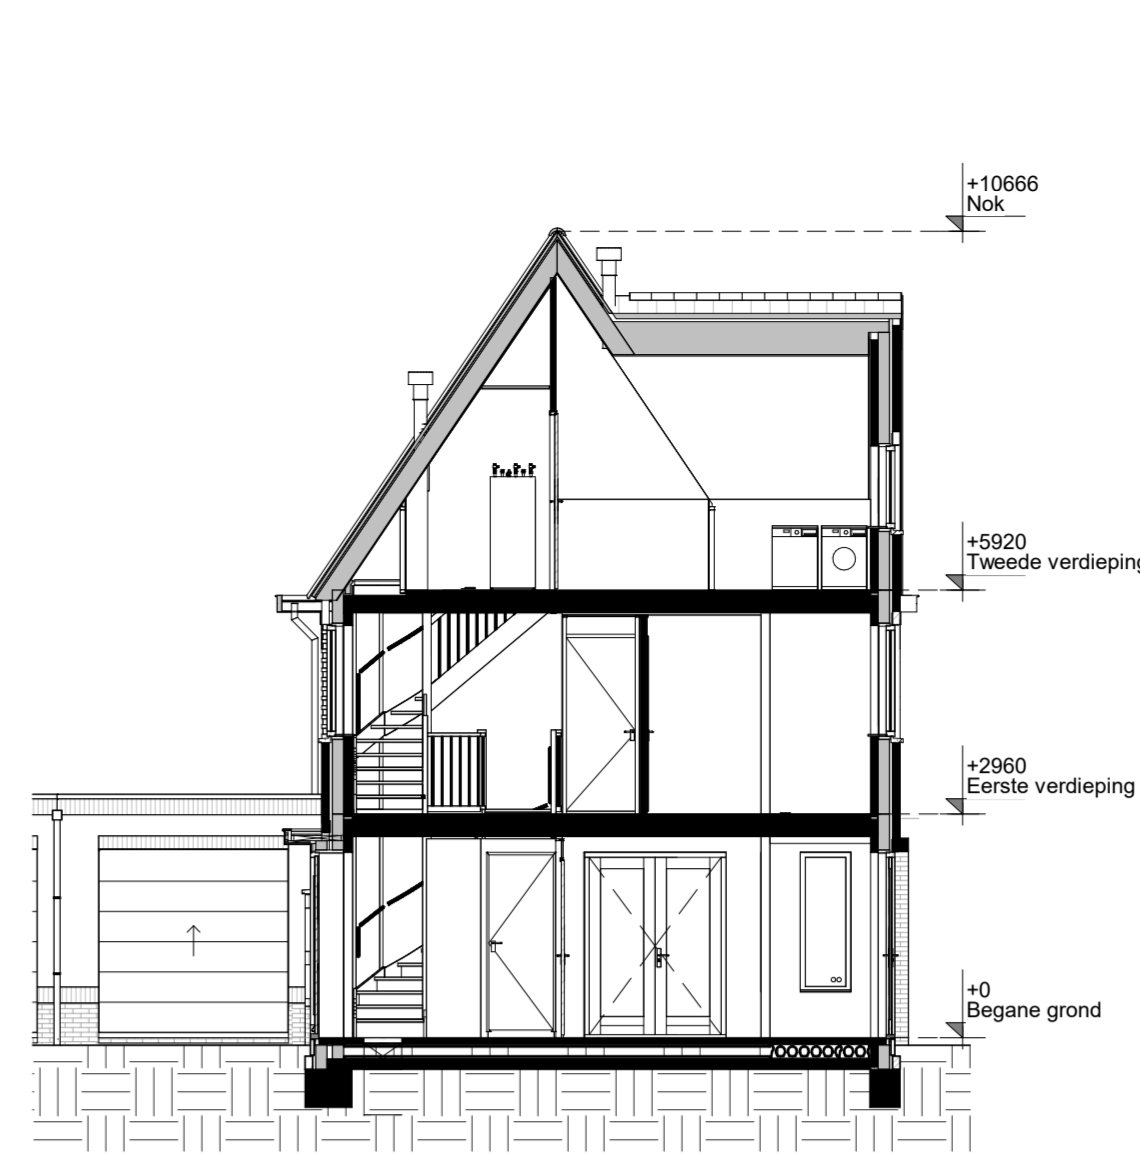

Doorsnede

schaal 1 : 100

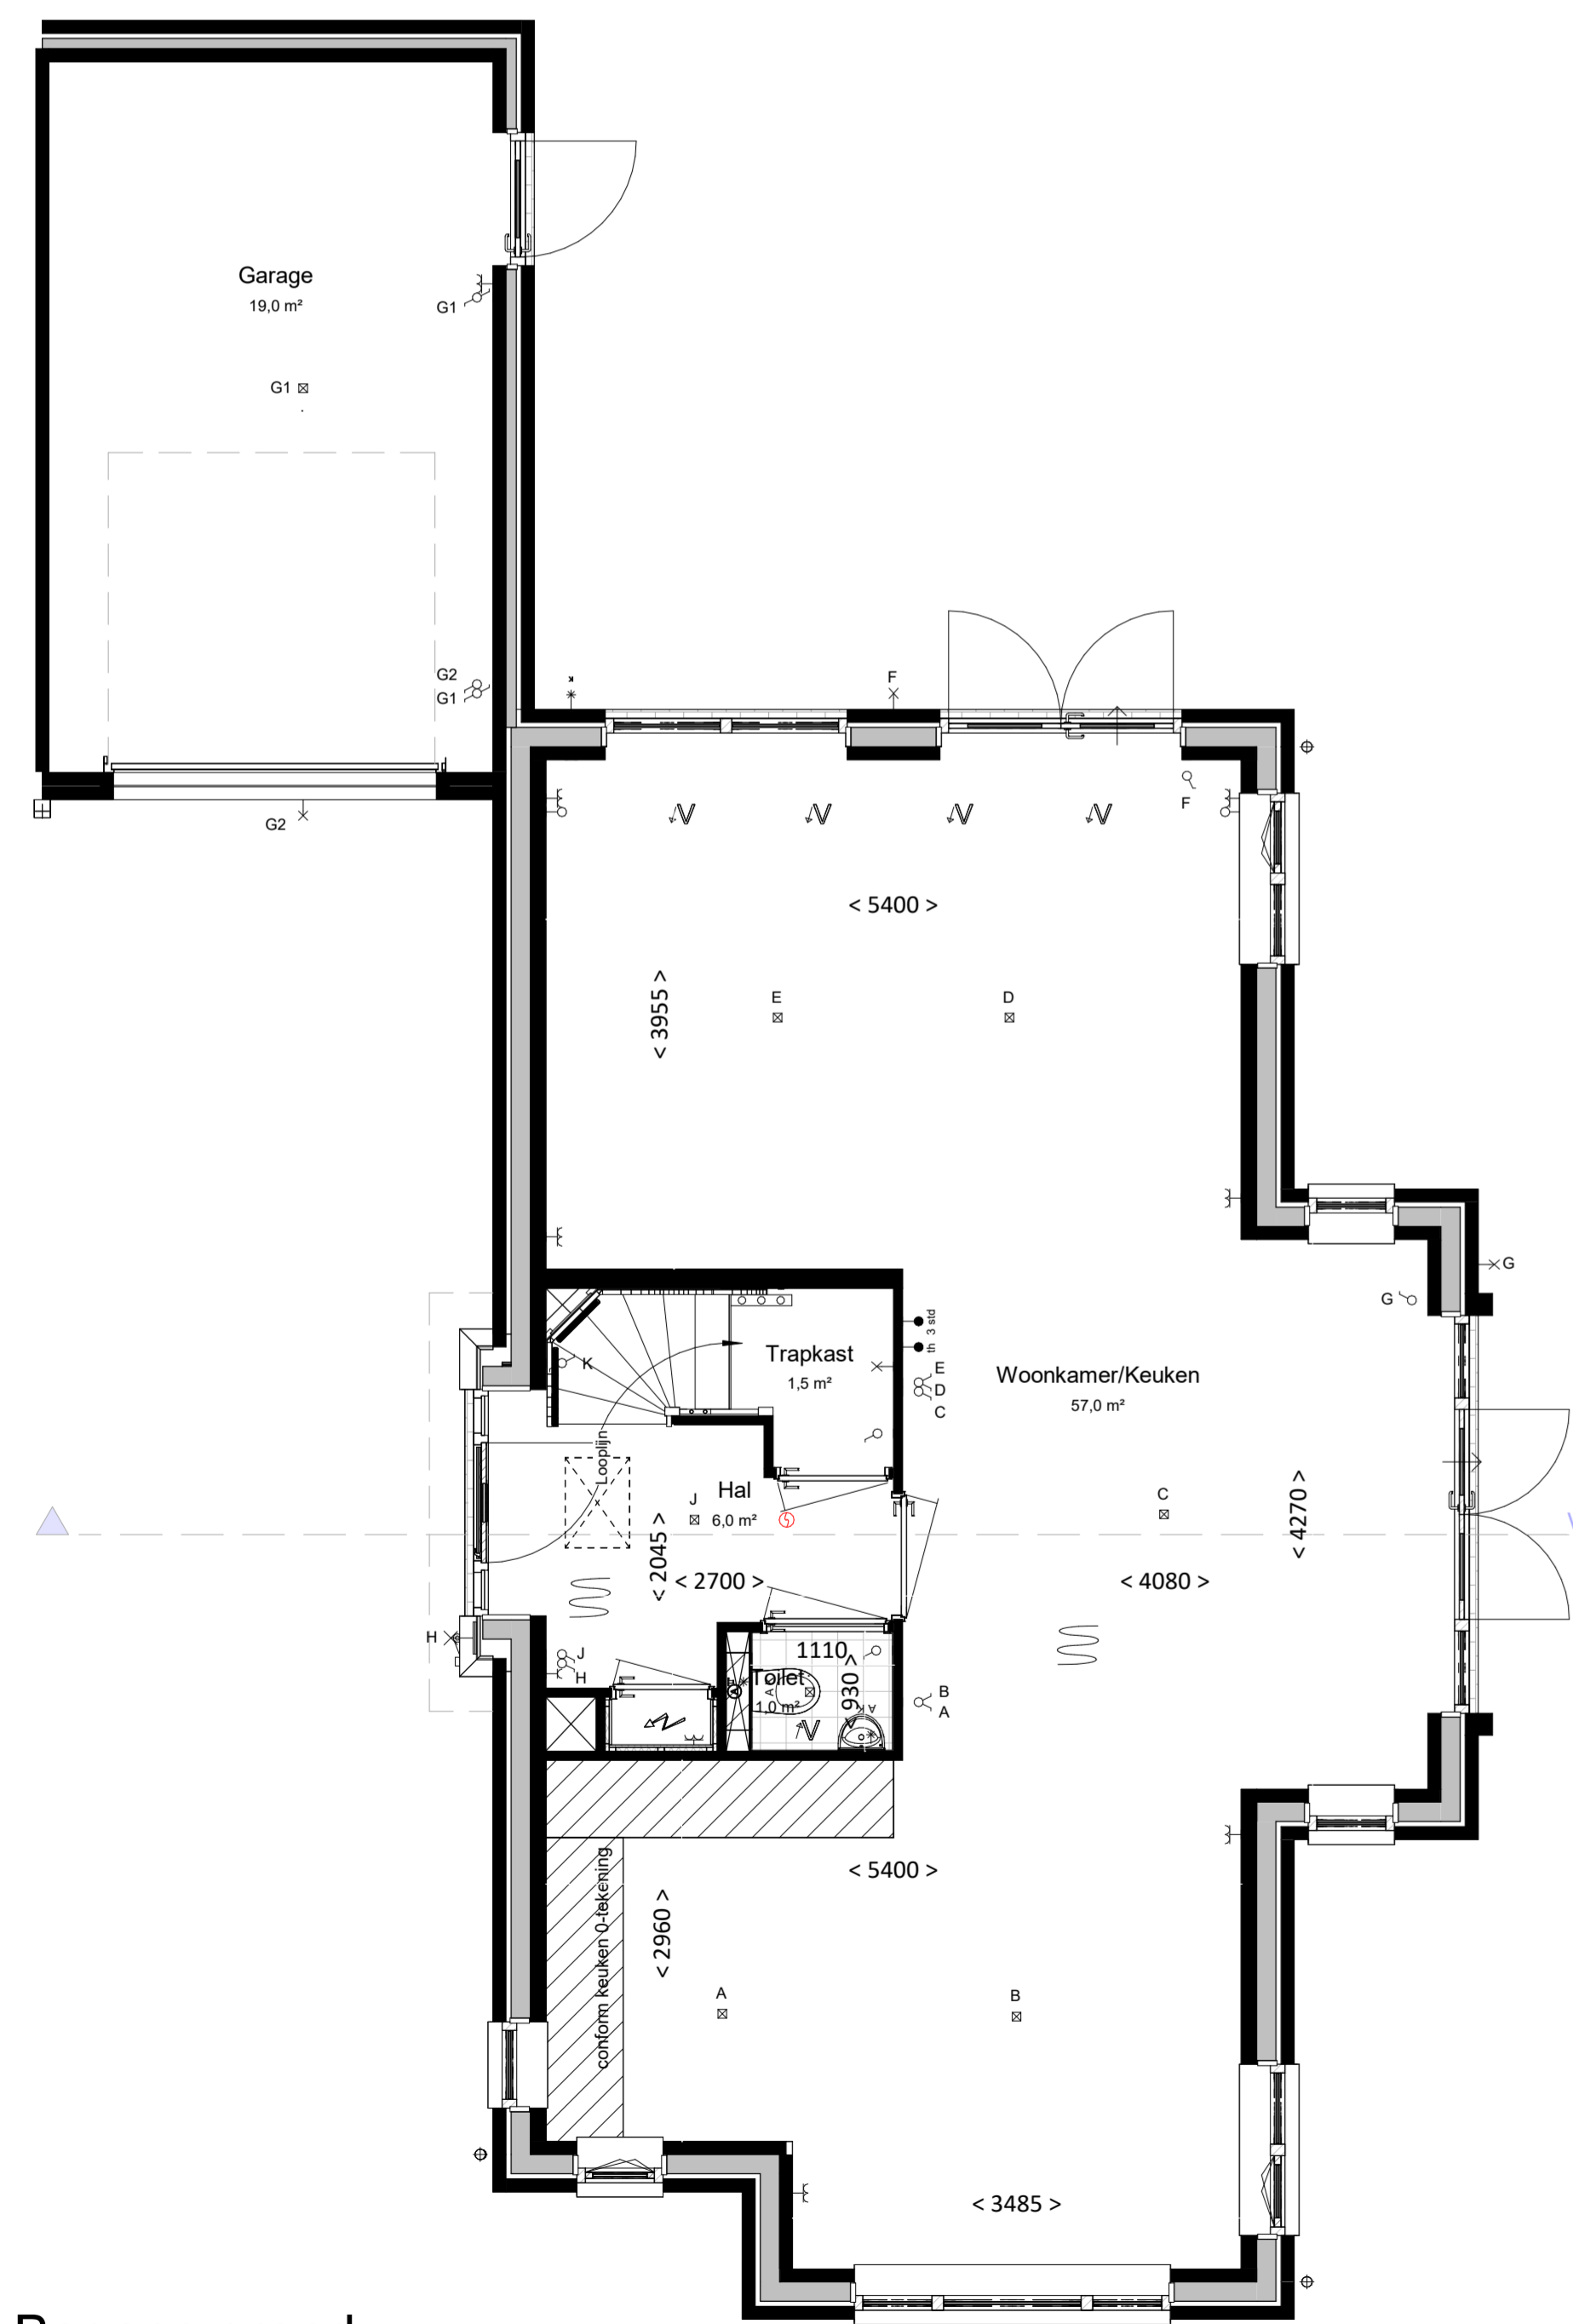

Begane grond

bk. vloer = P = 0


schaal 1 : 50



Eerste verdieping

bk. vloer = 2960+

schaal 1 : 50

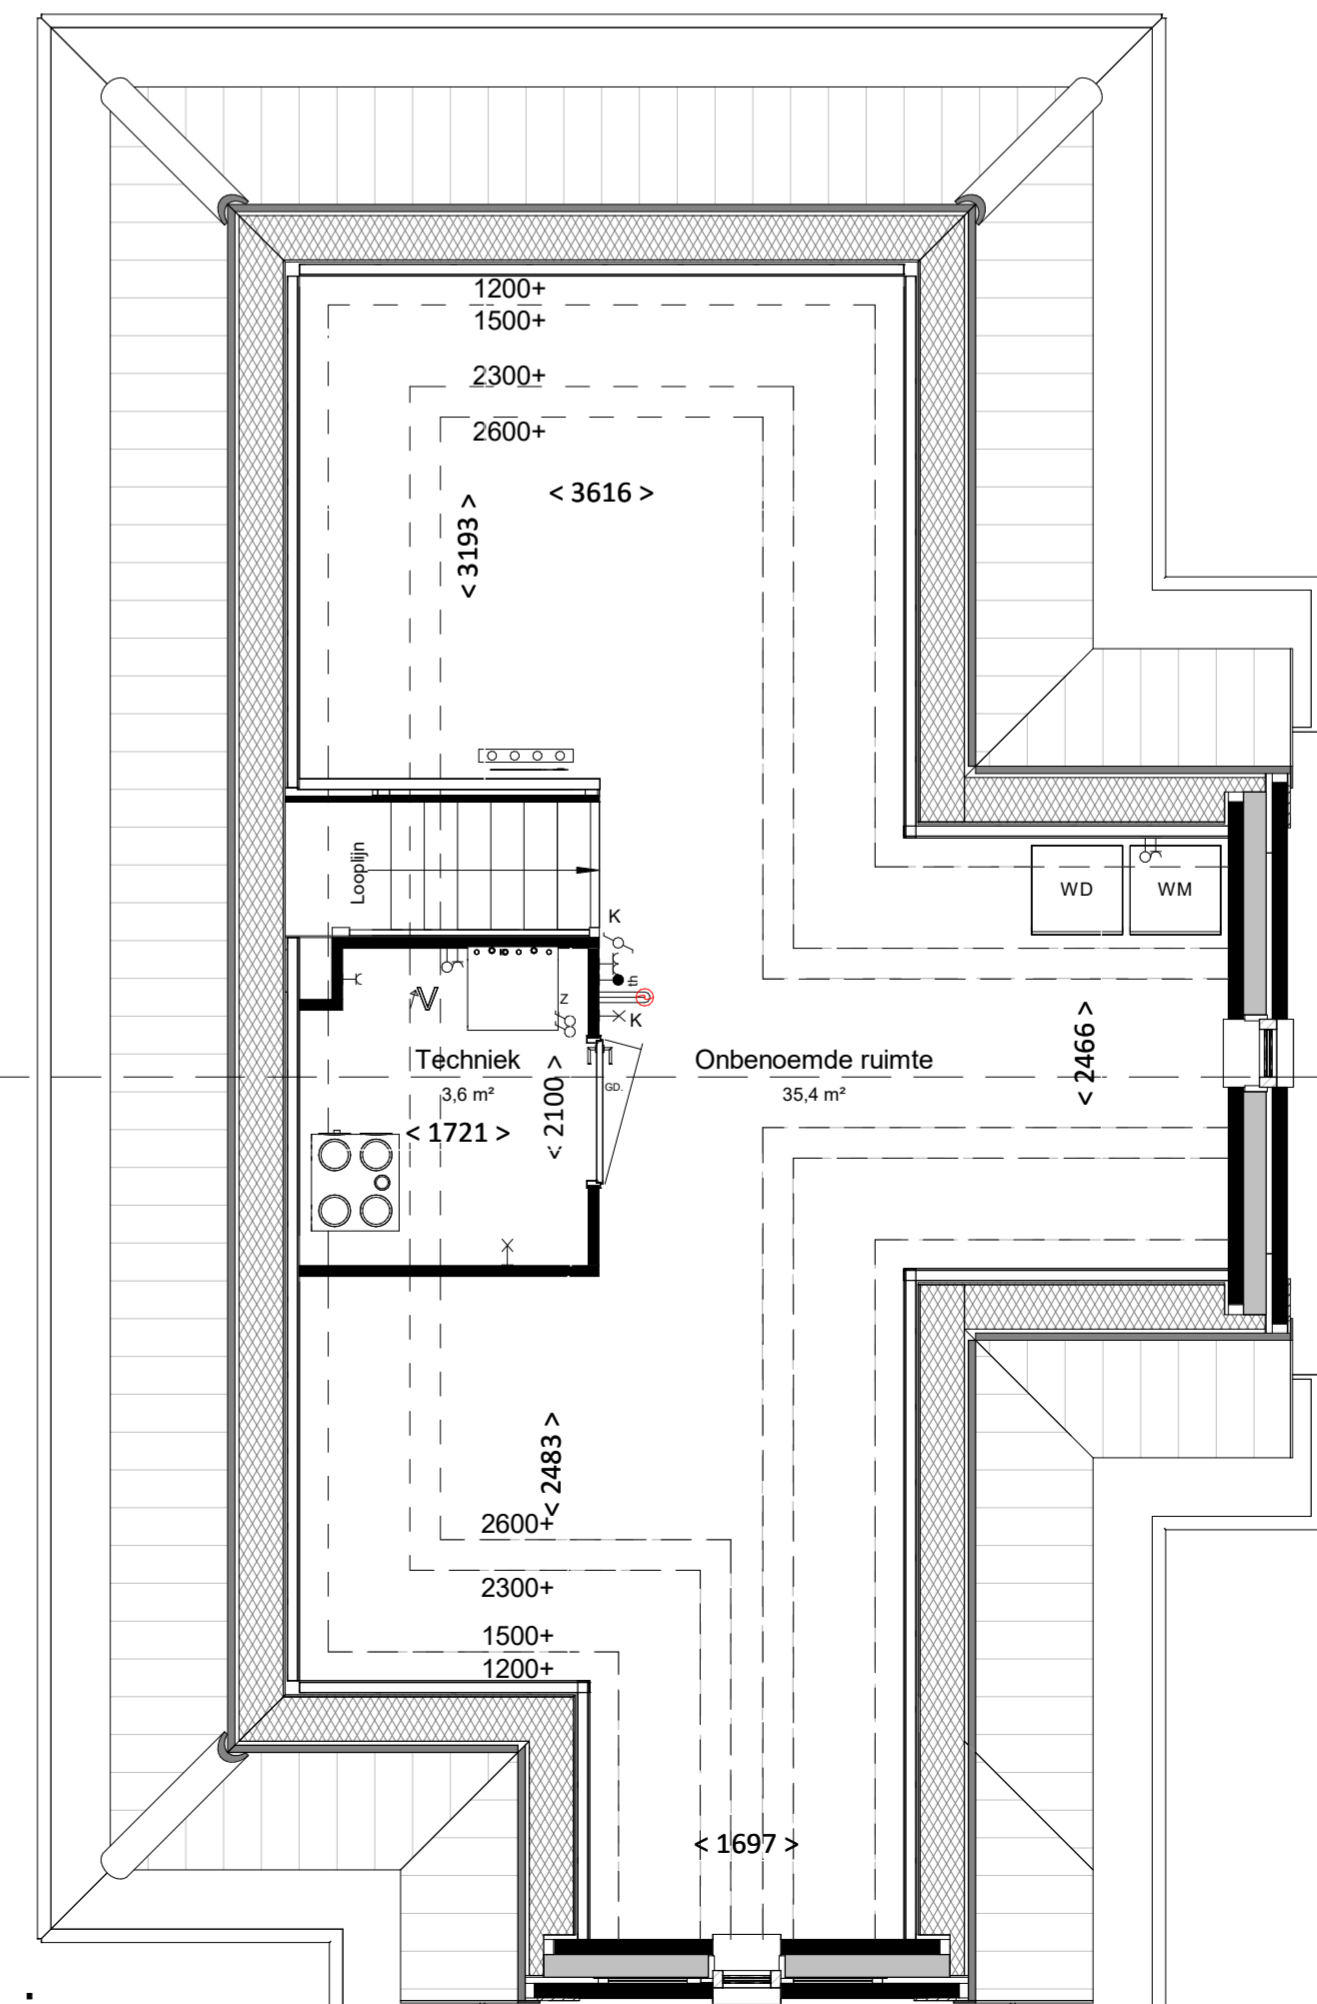

Tweede verdieping

bk. vloer = 5920+

schaal 1 : 50

Kleur & materiaalstaat			
Gevels			
Plint		Hellend dak	
⊗	Zwart-mangaan	H	⊗
Opgaand werk		Voordeur	
⊗	Oranje rood	E	⊗
			Voordeurkleur wordt gekozen in het koperkeuzetraject

renvooi

algemeen

- alle maatvoering is aangegeven in millimeters (mm)
- kleuren zijn indicatief en kunnen afwijken van de werkelijkheid
- posities van installatiepunten zijn indicatief en kunnen afwijken van de werkelijkheid
- wijzigingen onder voorbehoud
- bij de tweede verdieping maatvoering aangegeven tot 1500+vl. lijn

bouwkundig

- hwa hemelwaterafvoer (exacte posities, zie geveltekeningen)
- GD geluiddempend binnendeurkozijn met binnendeur
- inspectieluik
- technische zone (plaatsing van installatie onderdelen kan nog wijzigen)

elektrotechnische installaties

- wandcontactdoos met randaarde, 1 voudig
- wandcontactdoos met randaarde, 2 voudig
- schakelaar, enkelpolig
- schakelaar, serie
- schakelaar, wissel
- schakelaar met wandcontactdoos combinatie
- plafondlichtpunt (excl. armatuur)
- wandlichtpunt (excl. armatuur), hoogte 2,1m
- werkschakelaar zonnepanelen
- 2-fase aansluitpunt, tbv. elektrisch koken
- aansluitpunt, bedraad
- aansluitpunt, onbedraad
- rookmelder
- bedrukker
- schel / deurbel
- wandcontactdoor voor WTW-unit
- wandcontactdoos voor verdeler vloerverwarming
- aansluitpunt, onbedraad tbv warmte pomp

verwarmingsinstallaties

- Verdeler vloerverwarming excl. omkasting
- thermostaat
- elektrische radiator, bijverwarming
- ruimte vloerverwarming
- Verdeler vloerverwarming incl. omkasting
- warmtepompinstallatie


waterinstallaties en binnenriolering

- aansluiting buitenkraan
- aansluiting koudwater
- aansluiting warmwater
- afvoerpunt binnenriolering
- opstelplaats wasmachine (aansluiting koudwater / afvoerpunt binnenriolering)
- opstelplaats wasdroger (afvoerpunt binnenriolering)
- hemelwaterafvoer plat dak

ventilatie- en luchtbehandelingsinstallatie

- ventilatie toevoer voorziening (rozet in plafond / wand)
- ventilatie afvoer voorziening (rozet in plafond / wand)
- 3 standen schakelaar

- WTW-unit
- Kanaalwerk in het zicht tegen o.k. dak (indicatief)
- (kanaalwerk rond diameter 125-160mm)

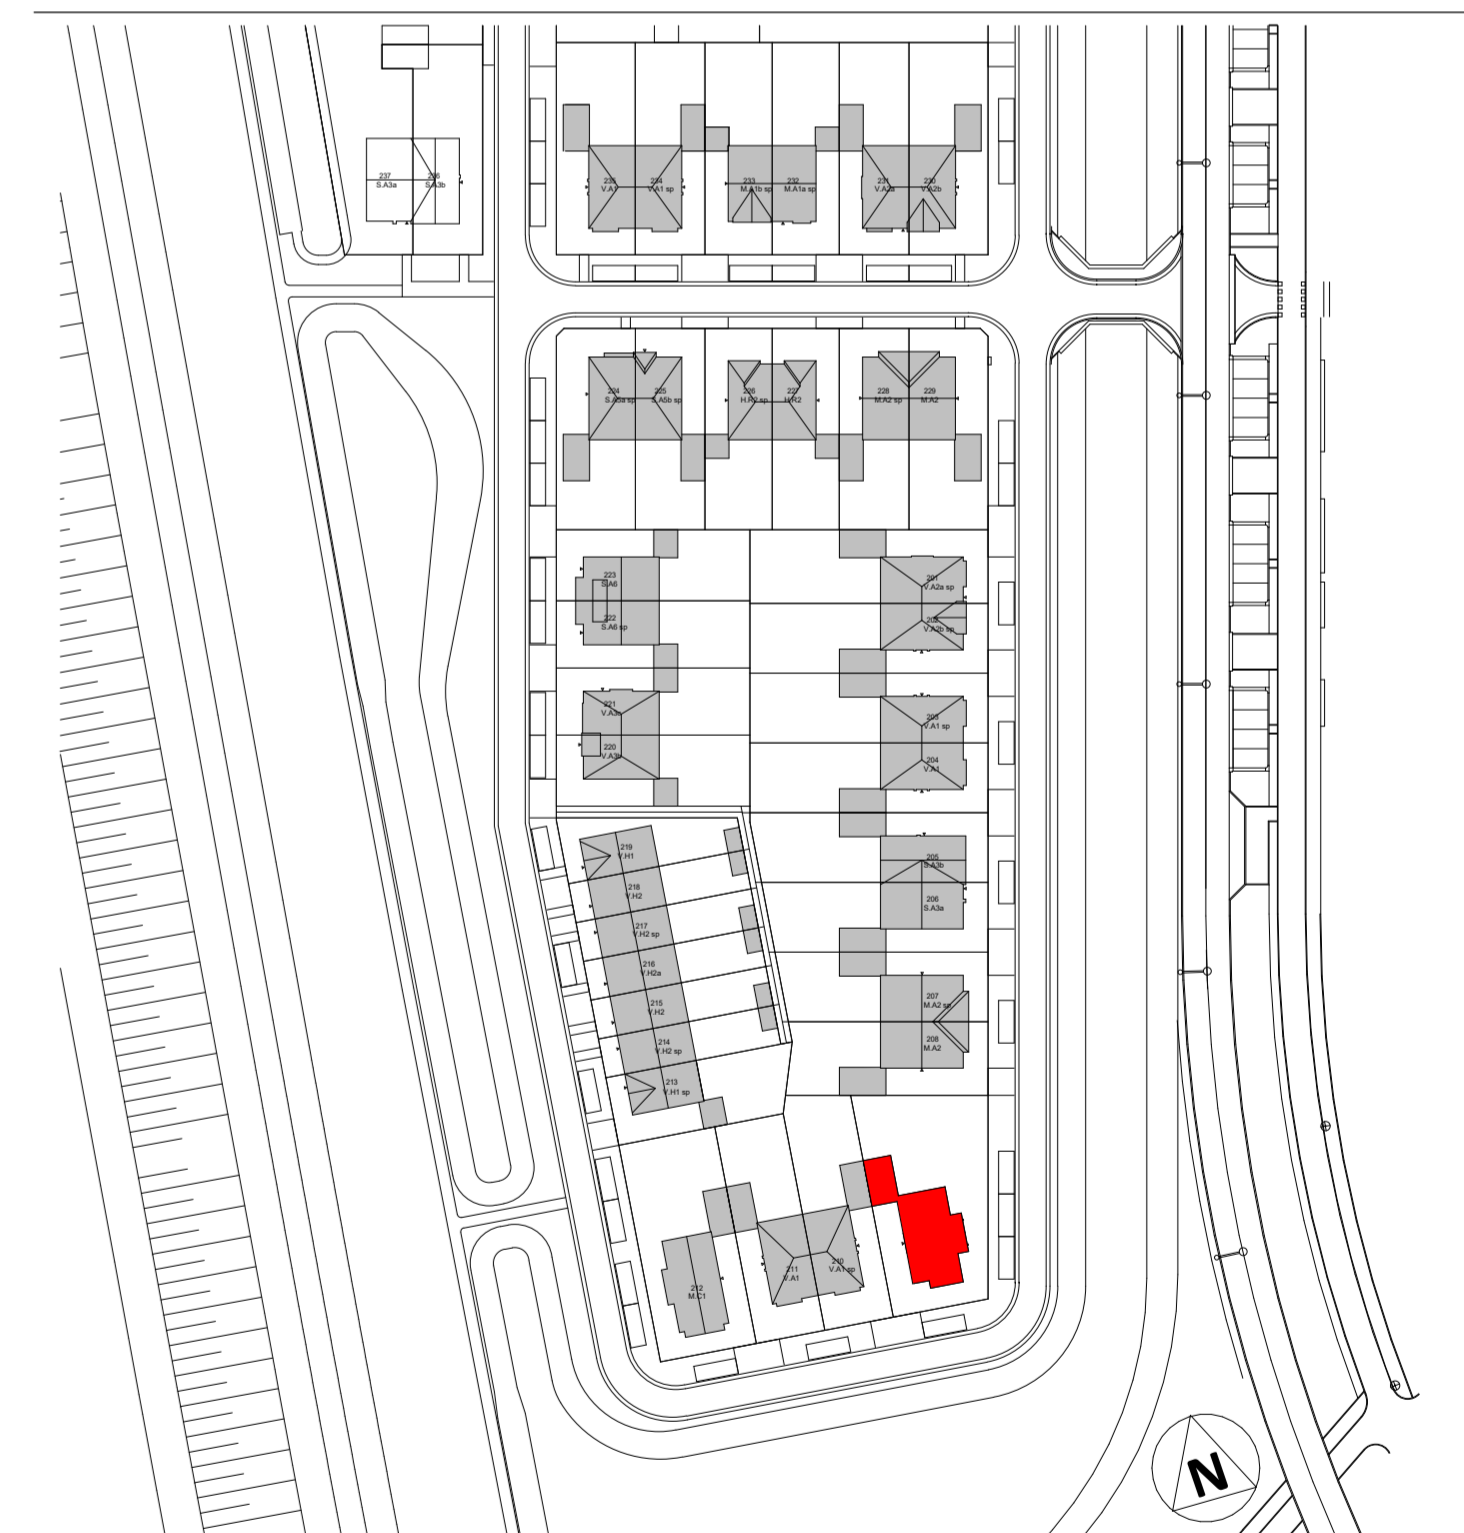

Woning, type VB1

bouwnummers

209



project Gouden Singel, deelplan 6 bouwstroom 2A

onderdeel Basis type VB1

fase VK

status

bouwdeel

getekend schaal formaat

EL 1:100/1:50 A11

datum 21-11-2022

gew. A 06-12-2022

gew. B 12-12-2022

gew. C 15-12-2022

gew. D 29-09-2023

projectnummer

bladnummer

file

onderdeel

wijziging

2022E-035

VK-209

D