


Situatie Deelplan 6 Bouwstroom 1
 schaal 1:400

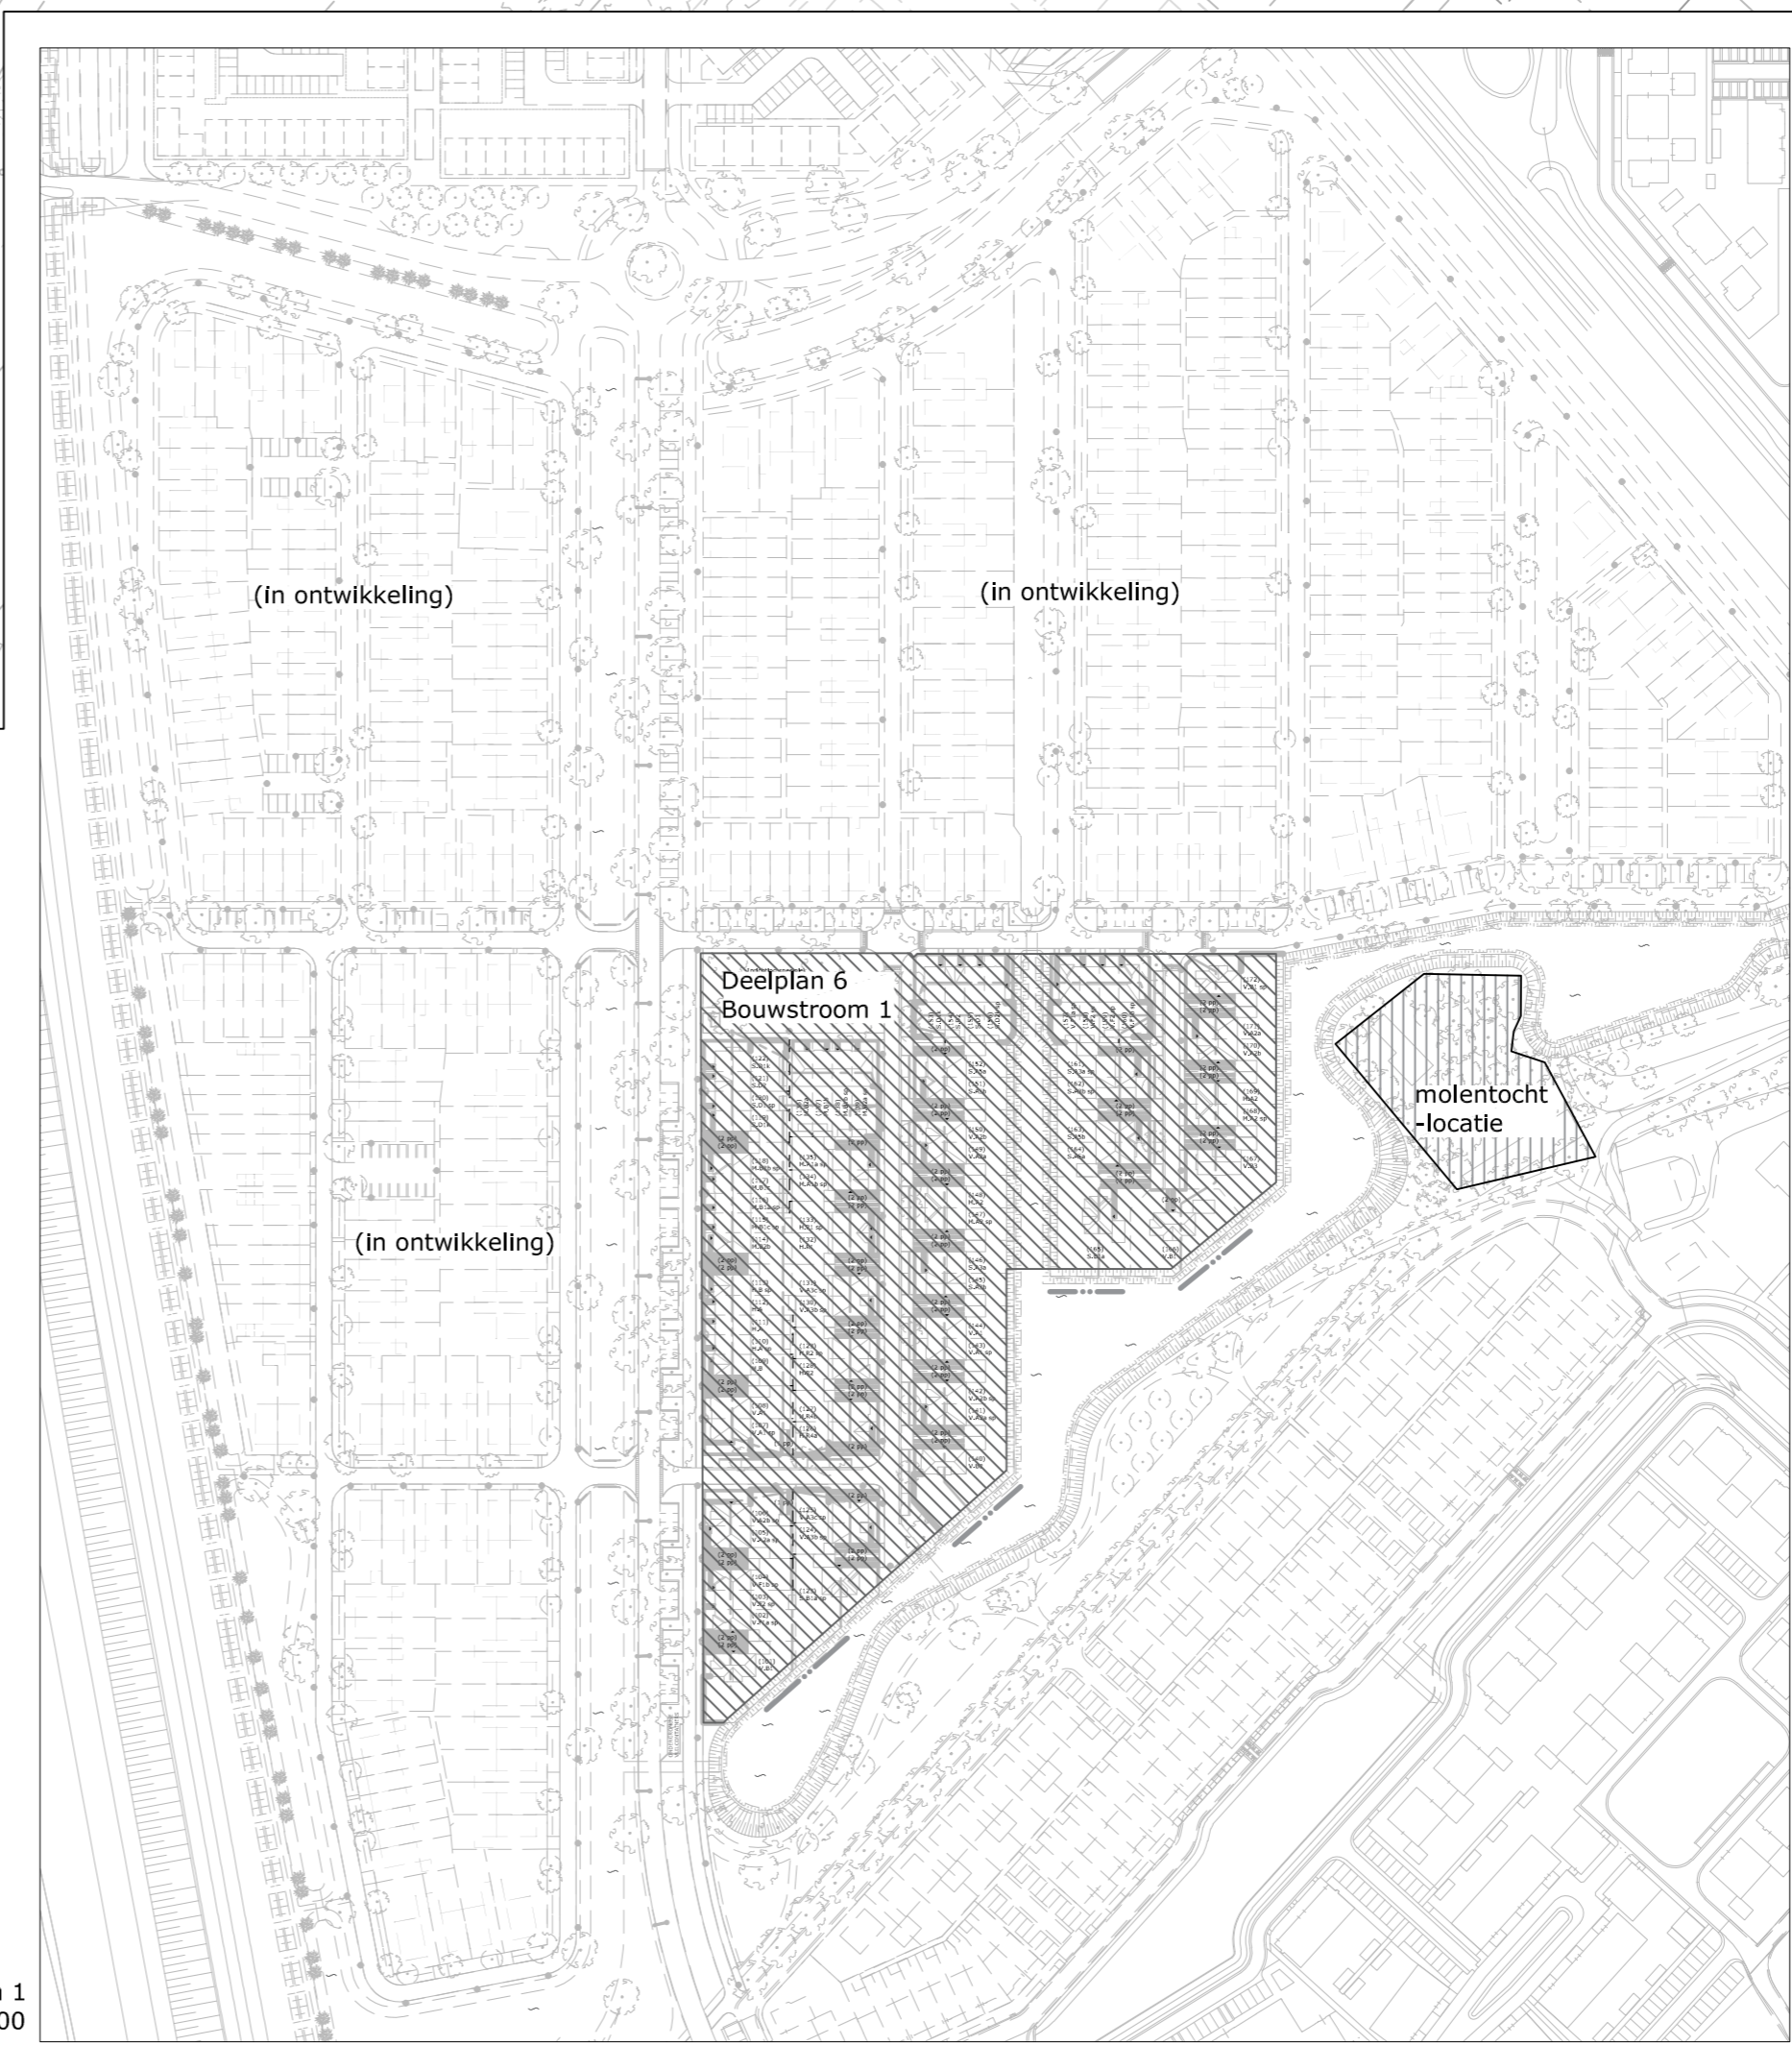

Ligging Deelplan 6 Bouwstroom 1
 schaal 1:2000

RENVOL	
	ERFRENS
	HEKWERK LAAG
	HEKWERK HOOG
	METSELWERK HOOG
	HAAG BEGROEID
	BESTRATING KLUNKERS
	BESTRATING BETONGTEGELS
	TALUD MET BESCHOEIING
	RIETSKRAAG DRIJVEND
	OPENBAAR WATER
	OPENBARE VERLICHTING
	BOUWNUMMER / WONINGTYPE
	ARMATUUR OP SCHEMERSCHAKELAAR
	BOOM
	DRAINAGE
	DRAINPUT

*De openbare inrichting is nog niet definitief, er kunnen nog aanpassingen plaatsvinden.
 *Positie van de drainage en inspectieputten zijn indicatief, het is mogelijk dat er nog wijzigingen plaatsvinden waardoor de positie wijzigt.

Tekening: VK-01
 Onderwerp: Verkoop situatietekening
 Project: Gouden Singel bouwstroom 1
 Schaal: 1:400 / 1:2000
 Datum: 06-05-2022

