






voorgevel
schaal 1:100

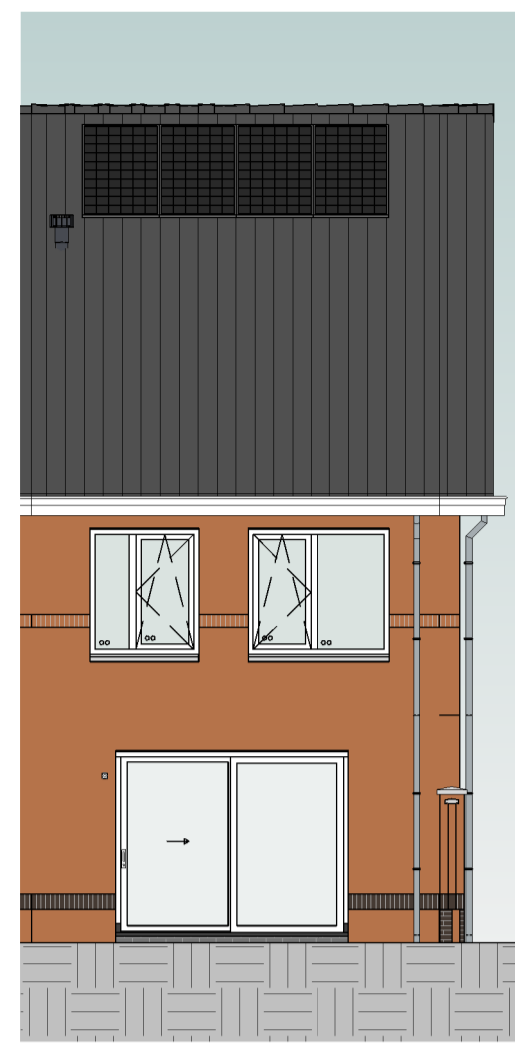


achtergevel
schaal 1:100

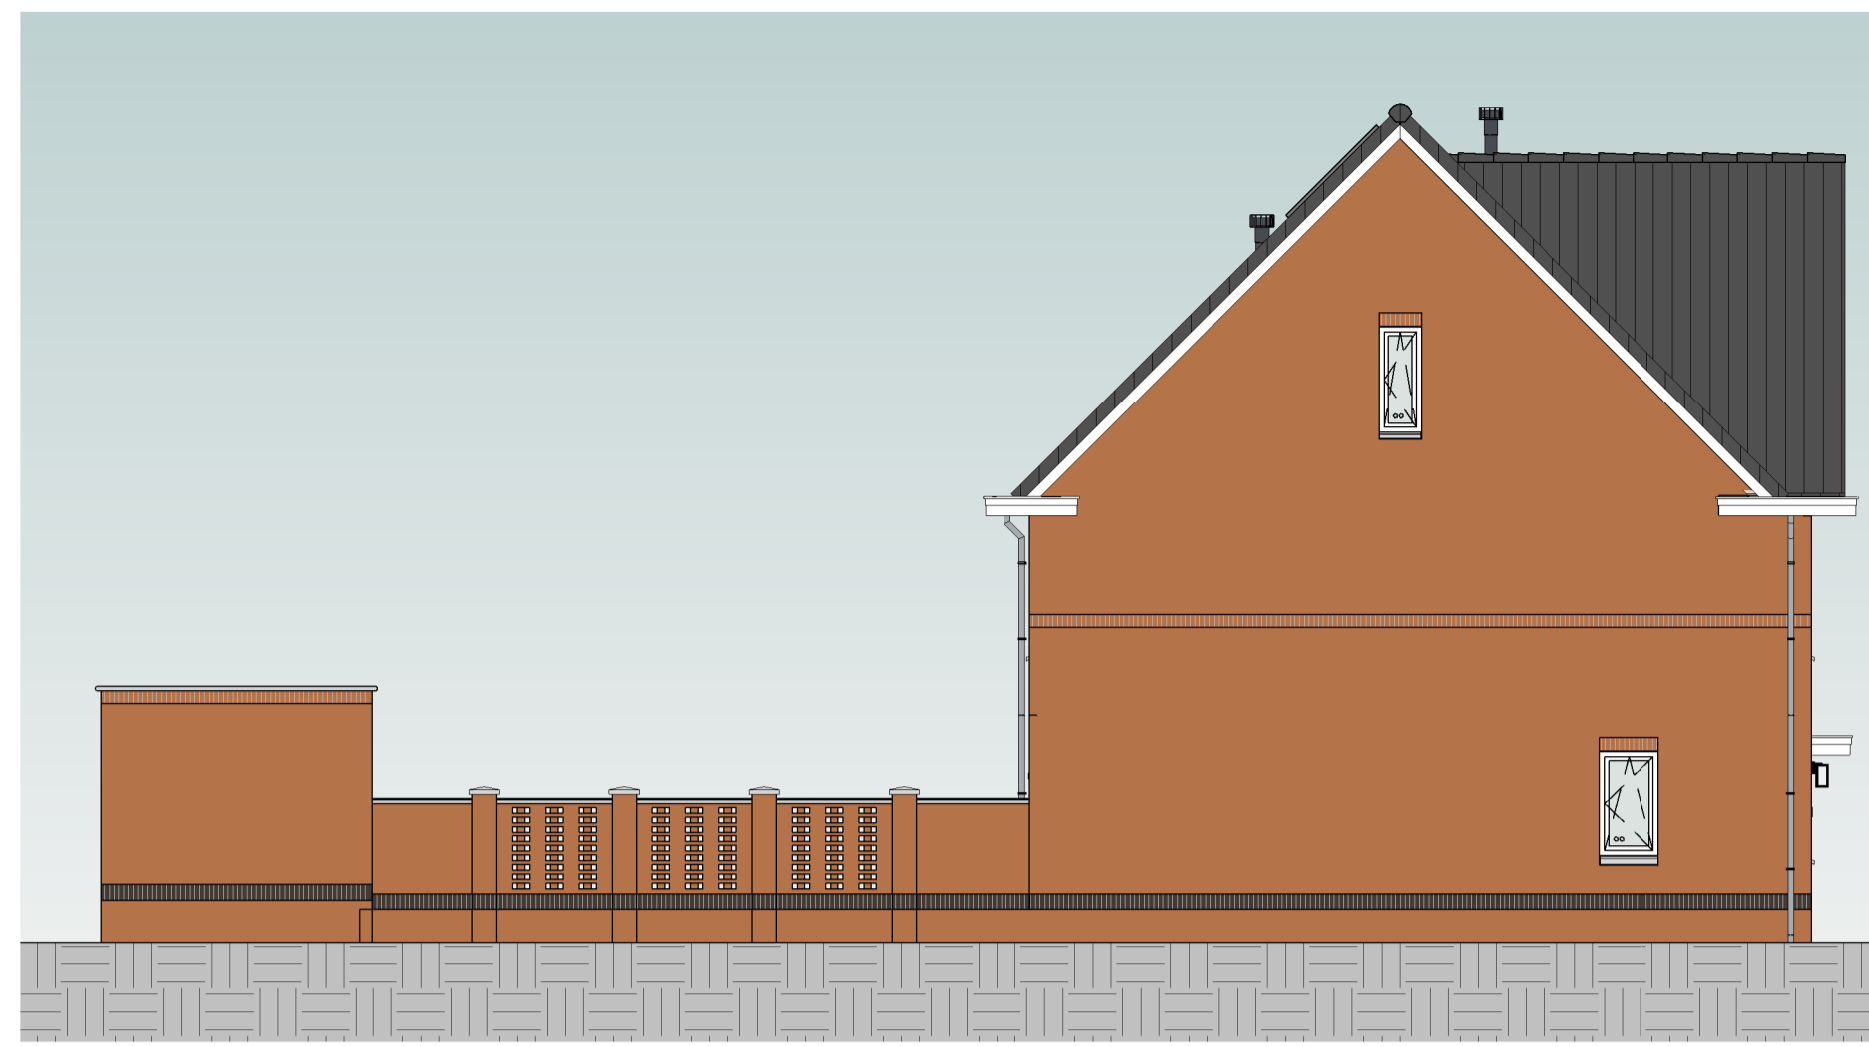


rechtergevel
schaal 1:100

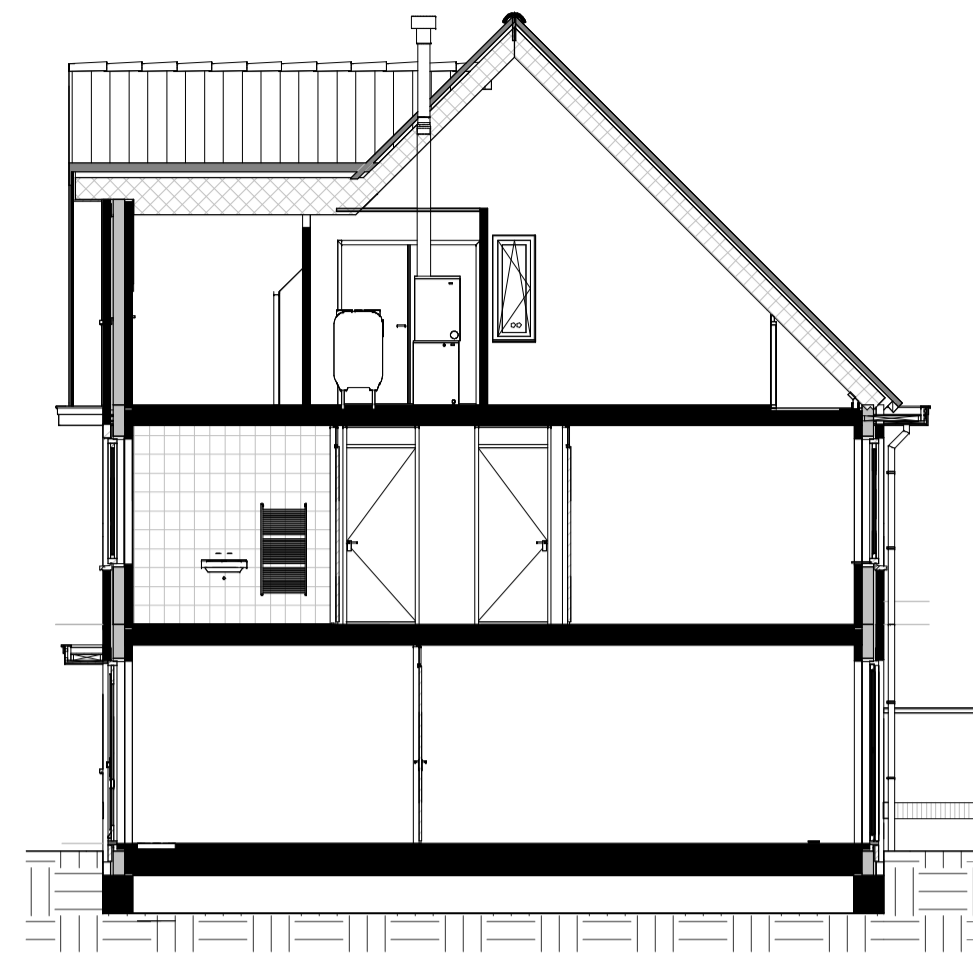


doorsnede
schaal 1:100

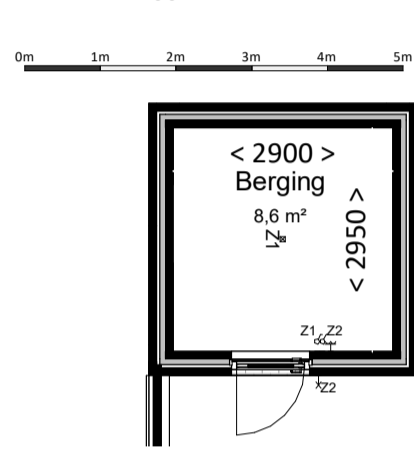


berging
schaal 1:100

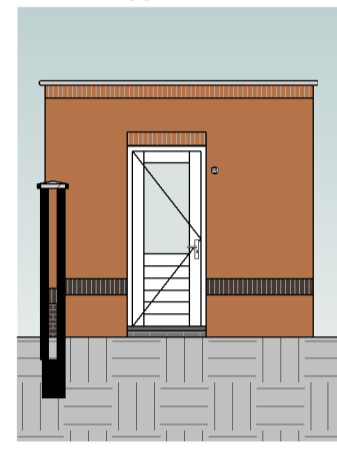


voorgevel
schaal 1:100

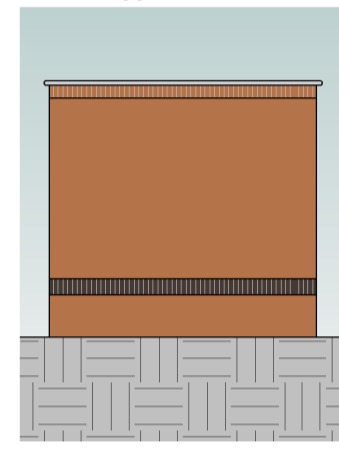

achtergevel
schaal 1:100

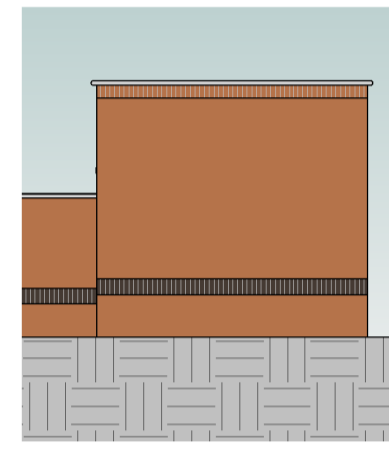

linkergevel
schaal 1:100

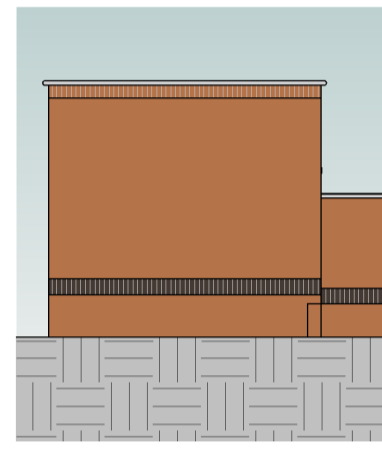

rechtergevel
schaal 1:100

Kleur & materiaalstaat

Gevels		Hellend dak	
Plint	Zwart-mangaan H	Noir zwart	3B
Opgaand werk	Oranje-blauw D	Voordeur	Voordeurkleur wordt gekozen in het Koperskeuzetraject

renvooi

algemeen

- alle maatvoering is aangegeven in millimeters (mm)
- kleuren zijn indicatief en kunnen afwijken van de werkelijkheid
- posities van installatiepunten zijn indicatief en kunnen afwijken van de werkelijkheid
- wijzigingen onder voorbehoud
- bij de tweede verdieping maatvoering aangegeven tot 1500+vl. lijn

bouwkundig

- hwa hemelwaterafvoer (exacte posities, zie geveltekeningen)
- GD geluiddempend binnendeurkozijn met binnendeur
- inspectieluik
- technische zone (plaatsing van installatie onderdelen kan nog wijzigen)
- grind

elektrotechnische installaties

- | | | |
|---|---|---|
| A | wandcontactdoos met randaarde, 1 voudig | 2-fase aansluitpunt, tbv. elektrisch koken |
| A | wandcontactdoos met randaarde, 2 voudig | aansluitpunt, bedraad |
| S | schakelaar, enkelpolig | aansluitpunt, onbedraad |
| R | schakelaar, serie | rookmelder |
| W | schakelaar, wissel | bedrukker |
| W | schakelaar met wandcontactdoos combinatie | schel / deurbel |
| A | plafondlichtpunt (excl. armatuur) | WTW wandcontactdoor voor WTW-unit |
| A | wandlichtpunt (excl. armatuur), hoogte 2,1m | wandcontactdoos voor verdeler vloerverwarming |
| W | werkschakelaar zonnepanelen | aansluitpunt, onbedraad tbv warmte pomp |

Aansluitpunten keuken conform 'nultekening'

verwarmingsinstallaties


- | | |
|--|--|
| Verdeler vloerverwarming excl. omkasting | Verdeler vloerverwarming incl. omkasting |
| thermostaat | warmtepompinstallatie |
| elektrische radiator, bijverwarming | |
| ruimte vloerverwarming | |

waterinstallaties en binnenriolering


- * aansluiting buitenkraan
- * aansluiting koudwater
- * aansluiting warmwater
- * afvoerpunt binnenriolering
- WM opstelplaats wasmachine (aansluiting koudwater / afvoerpunt binnenriolering)
- WD opstelplaats wasdroger (afvoerpunt binnenriolering)
- hemelwaterafvoer plat dak

ventilatie- en luchtbehandelingsinstallatie


- ventilatie toevoer voorziening (rozet in plafond / wand)
- ventilatie afvoer voorziening (rozet in plafond / wand)
- 3 standen schakelaar
- WTW-unit
- Kanaalwerk in het zicht, boven de trap tegen o.k. dak (indicatief) (kanaalwerk rond diameter 125-160mm)

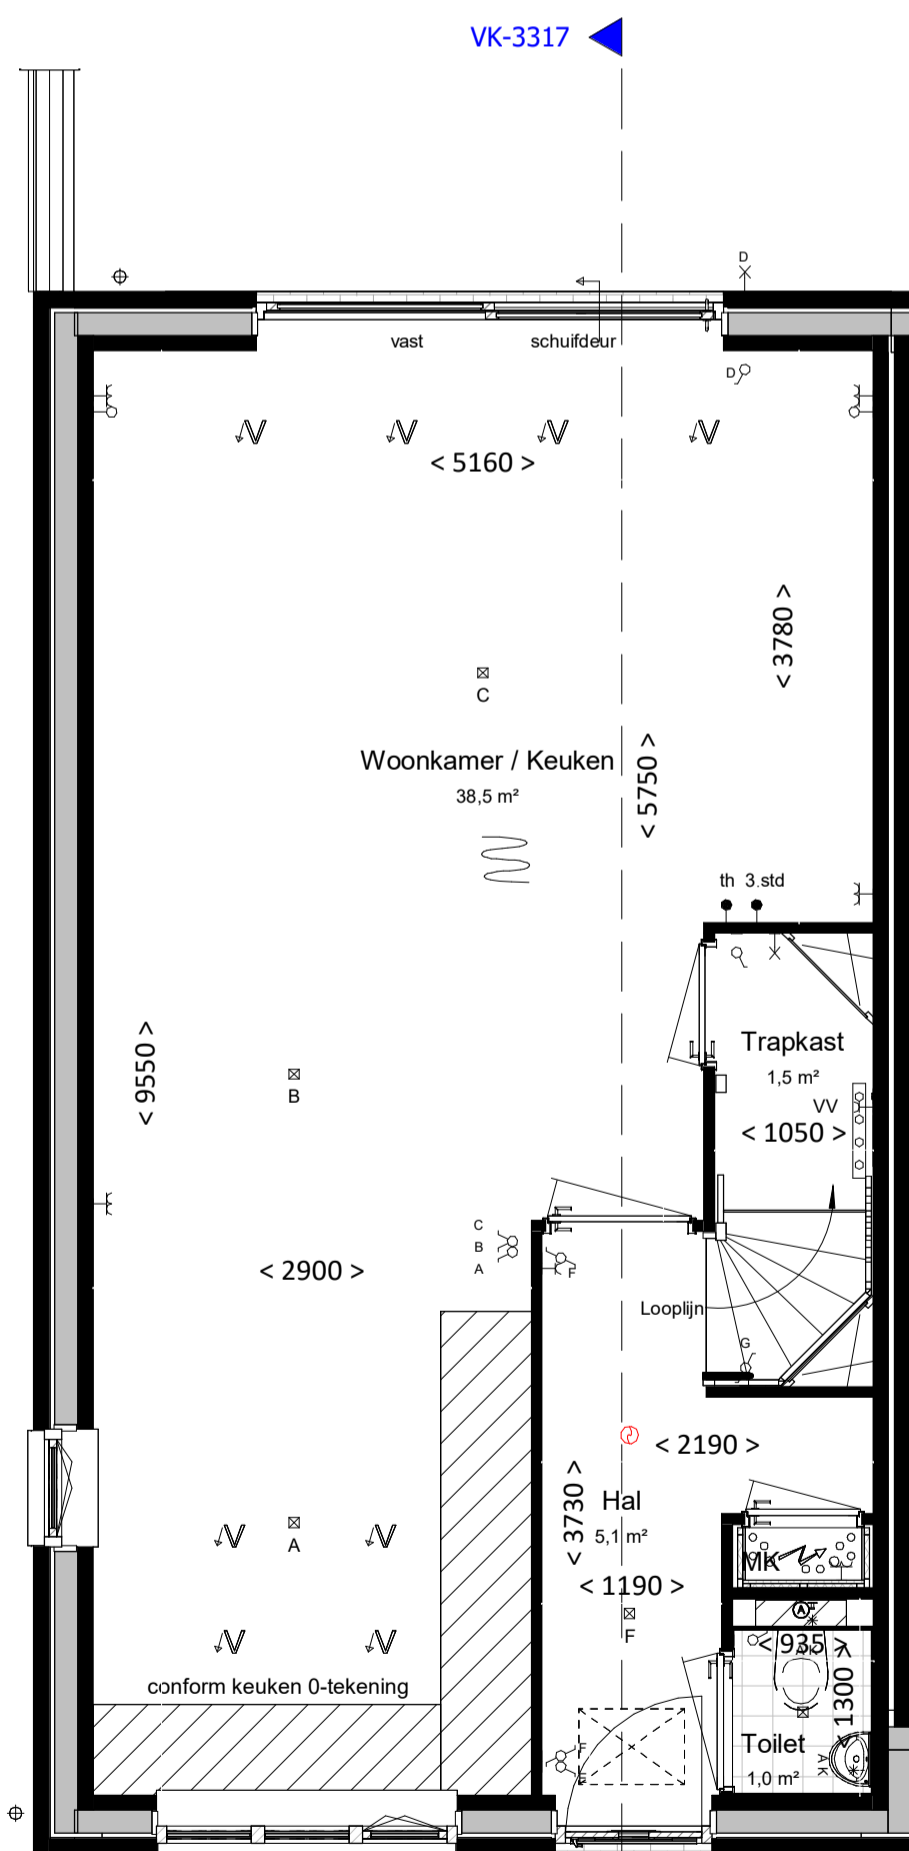


begane grond
bk. vloer = P = 0
schaal 1:50

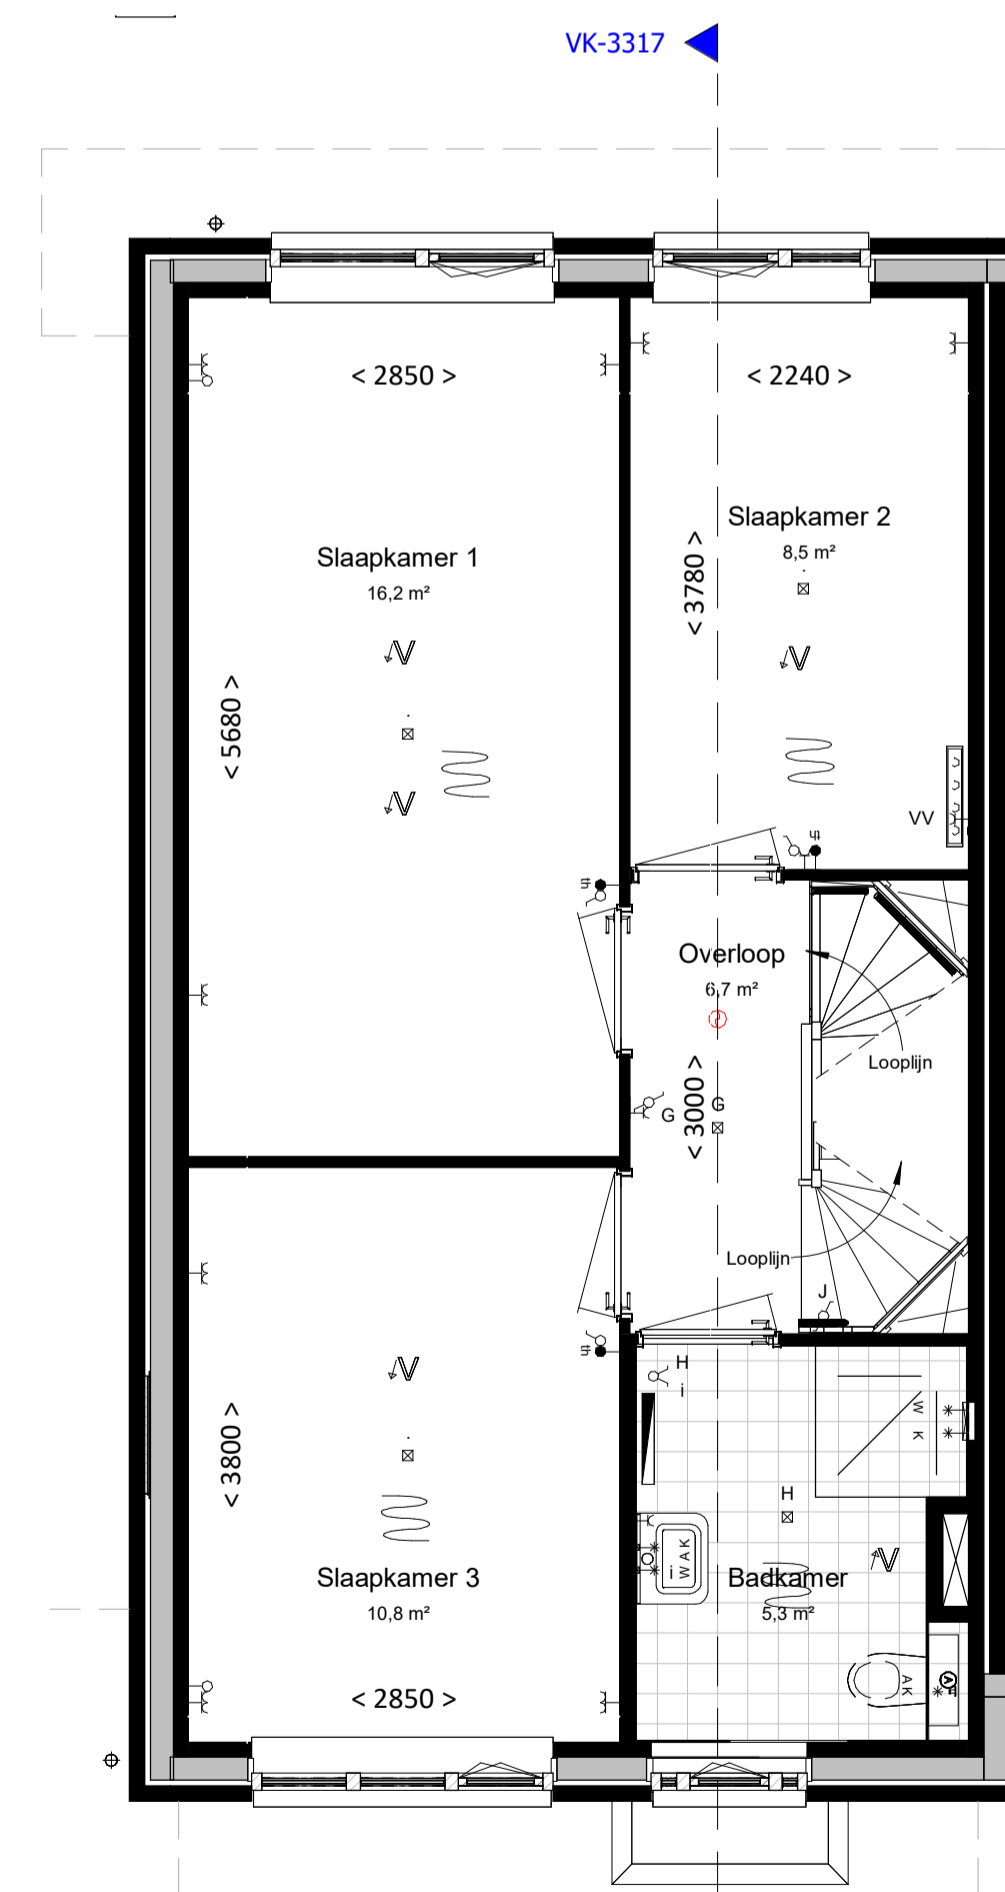

eerste verdieping
bk. vloer = 2900+
schaal 1:50

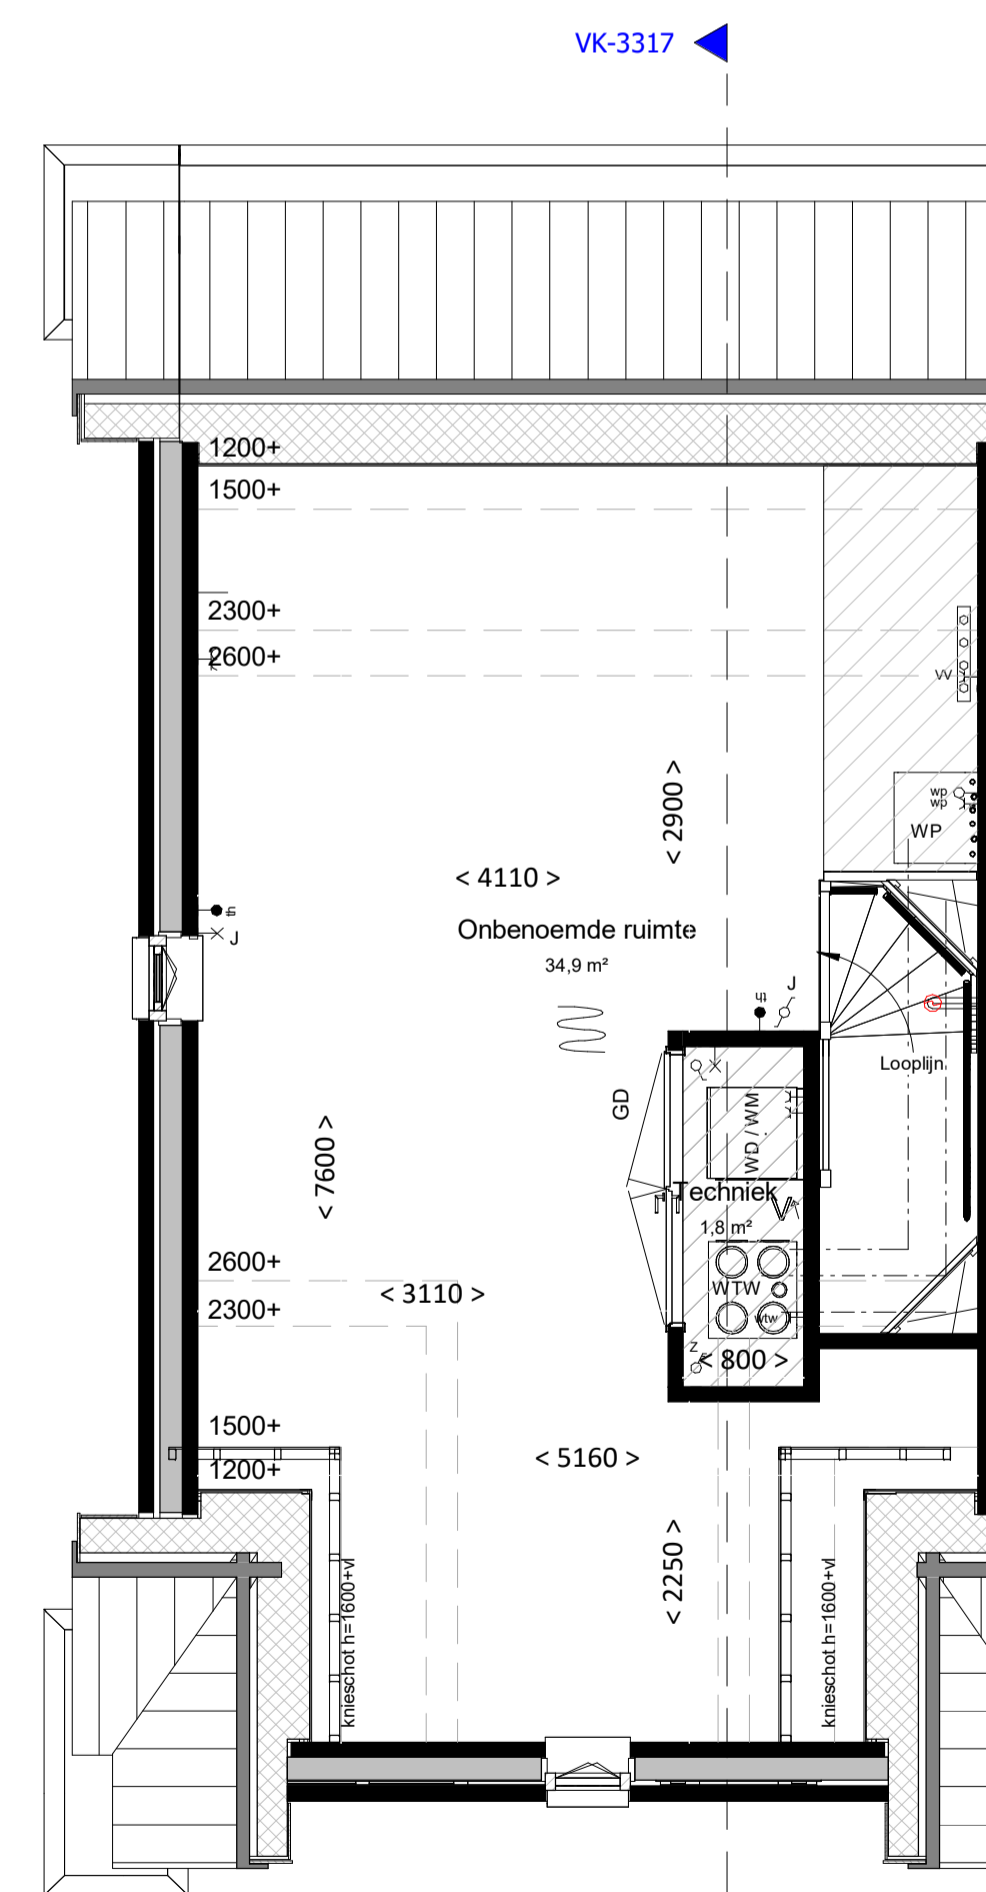

tweede verdieping
bk. vloer = 5800+
schaal 1:50

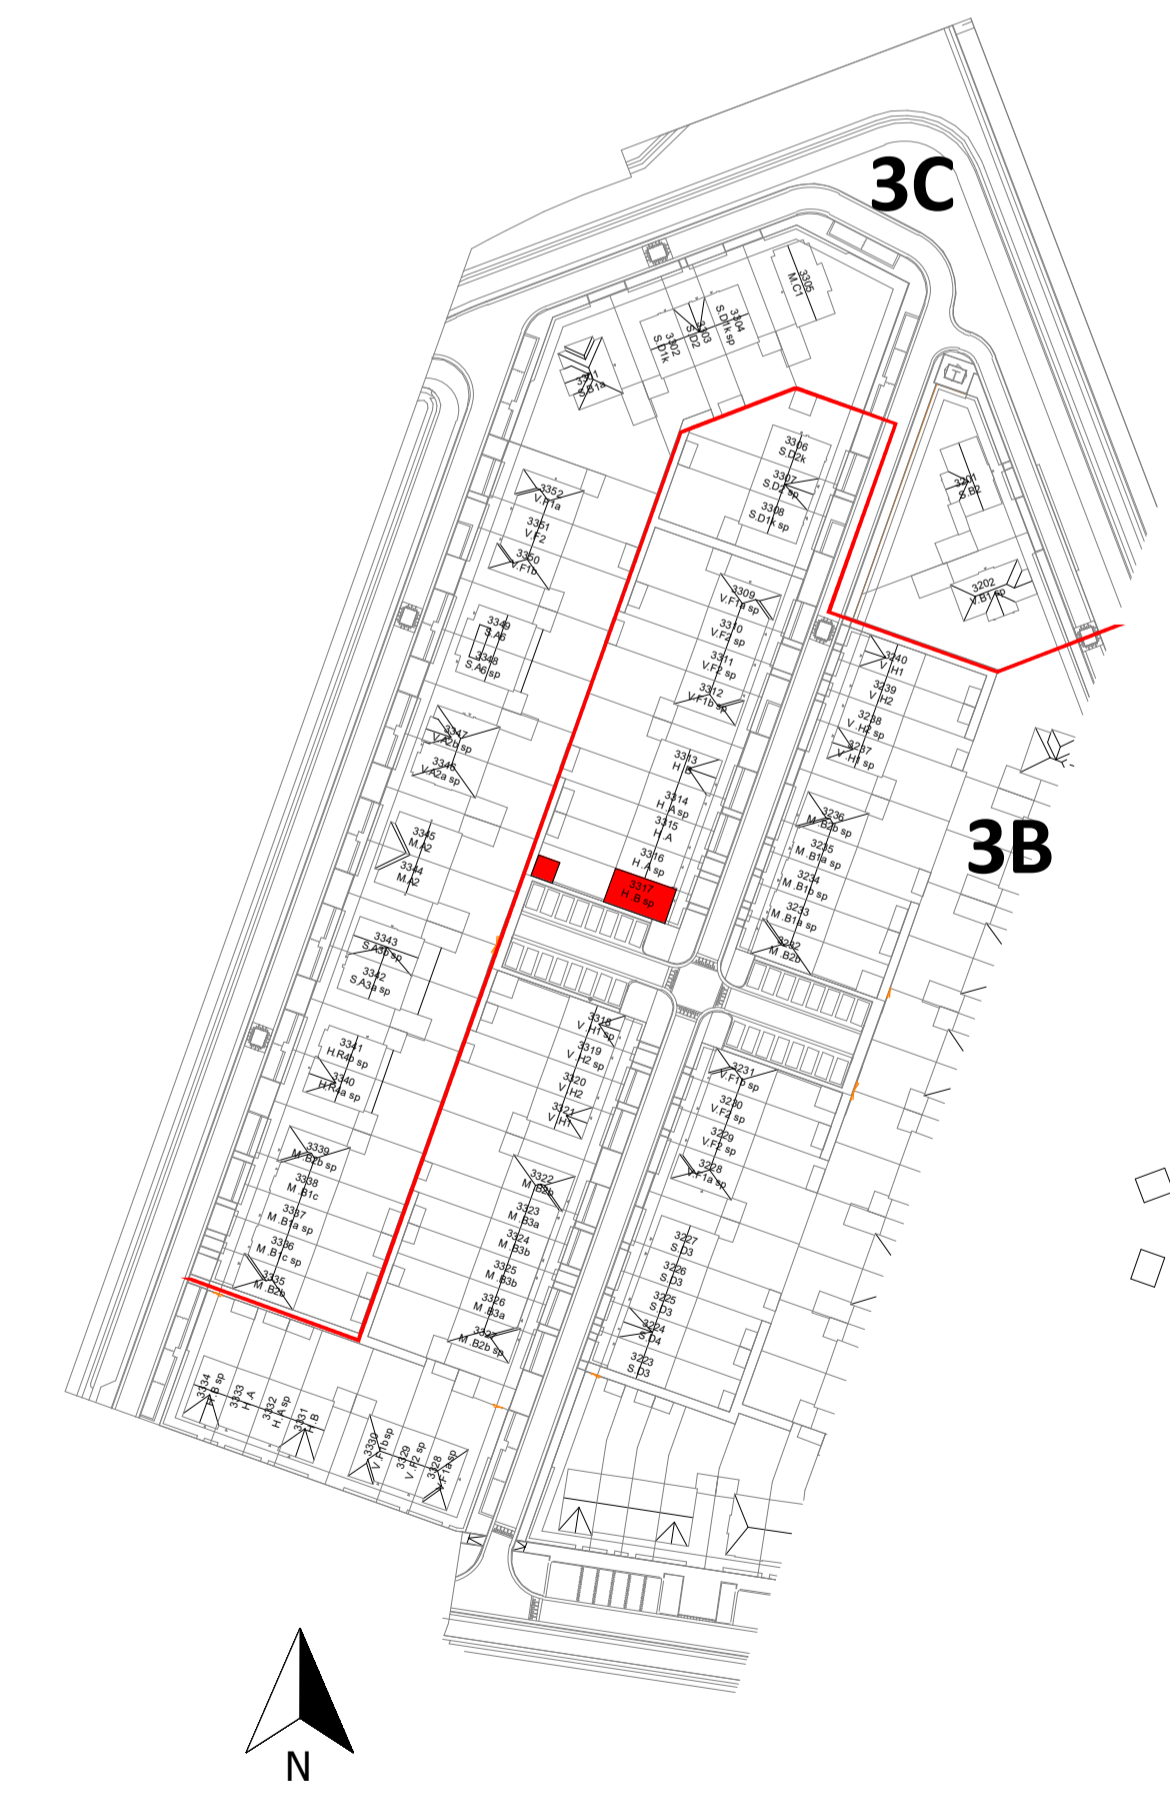

VAN MIERLO
BOUW & ONTWIKKELING

project
Gouden Singel, deelplan 6,
bouwstroom 3B

onderdeel
type H.B.sp
type H.B.sp

datum 17-10-2024

projectnummer

fase VK

status

bouwdeel

getekend schaal formaat
RK 1:100/1:50 A1

bladnummer

2024E029B

VK-3317

file type onderdeel wijziging