

algemeen

- alle maatvoering is aangegeven in millimeters (mm). Maatvoering is indicatief/ zijn circa maten.
- kleuren zijn indicatief en kunnen afwijken van de werkelijkheid
- posities en aantal installatiepunten zijn indicatief en worden definitief bepaald door de installateur.
- wijzigingen onder voorbehoud
- bij de tweede verdieping maatvoering aangegeven tot 1500+vl. lijn

bouwkundig

- | | |
|-----|---|
| hwa | hemelwaterafvoer; posities zie geveltekeningen, exacte posities worden door installateur in het werk bepaald. |
| GD | geluiddempend binnendeurkozijn met binnendeur (32 dB) |
| | inspectieluik |
| | technische zone (plaatsing van installatie onderdelen kan nog wijzigen) |
| | grind |

elektrotechnische installaties

- | | | | |
|--|---|--|---|
| | wandcontactdoos met randaarde, 1 voudig | | 2-fase aansluitpunt, tbv. elektrisch koken |
| | wandcontactdoos met randaarde, 2 voudig | | aansluitpunt, bedraad |
| | schakelaar, enkelpolig | | aansluitpunt, onbedraad |
| | schakelaar, serie | | rookmelder |
| | schakelaar, wissel | | beldrukker |
| | schakelaar met wandcontactdoos combinatie | | schel / deurbel |
| | plafondlichtpunt (excl. armatuur) | | wandcontactdoor voor WTW-unit |
| | wandlichtpunt (excl. armatuur), hoogte 2,1m | | wandcontactdoos voor verdeler vloerverwarming |
| | werkschakelaar zonnepanelen | | aansluitpunt, onbedraad tbv warmte pomp |

Aansluitpunten keuken conform 'nultekening'

verwarmingsinstallaties

- | | | | |
|--|--|--|--|
| | Verdeler vloerverwarming excl. omkasting | | Verdeler vloerverwarming incl. omkasting |
| | thermostaat | | warmtepompinstallatie |
| | elektrische radiator, bijverwarming | | |
| | ruimte vloerverwarming | | |

waterinstallaties en binnenriolering

- | | |
|--|--|
| | aansluiting buitenkraan |
| | aansluiting koudwater |
| | aansluiting warmwater |
| | afvoerpunt binnenriolering |
| | opstelplaats wasmachine (aansluiting koudwater / afvoerpunt binnenriolering) |
| | opstelplaats wasdroger (afvoerpunt binnenriolering) |
| | hemelwaterafvoer plat dak |

ventilatie- en luchtbehandelingsinstallatie

- | | |
|--|--|
| | ventilatie toevoer voorziening (rozet in plafond / wand) |
| | ventilatie afvoer voorziening (rozet in plafond / wand) |
| | 3 standen schakelaar |
| | WTW-unit |
| | Kanaalwerk in het zicht, boven de trap tegen o.k. dak (indicatief) |
| | Kanaalwerk rond diameter 125-160mm |




voorgevel

schaal 1:100

achtergevel

schaal 1:100

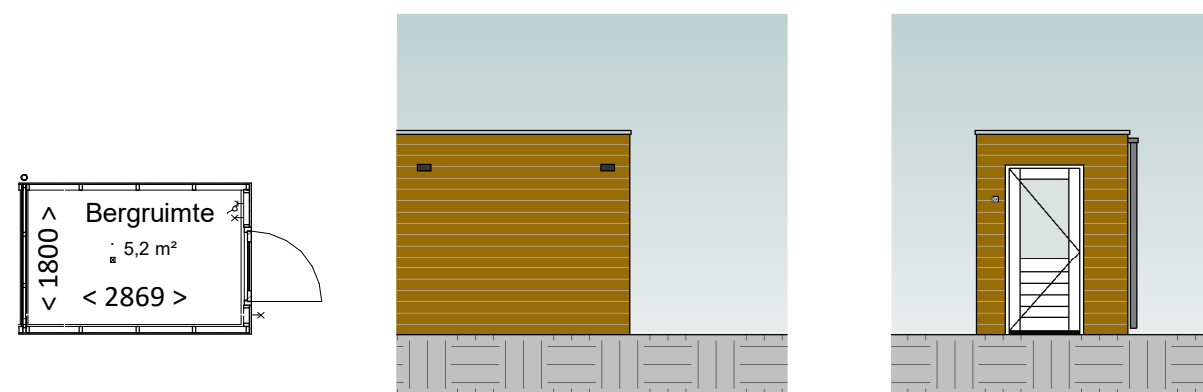

berging

schaal 1:100

voorgevel


schaal 1:100

rechter gevel

schaal 1:100

achtergevel

schaal 1:100

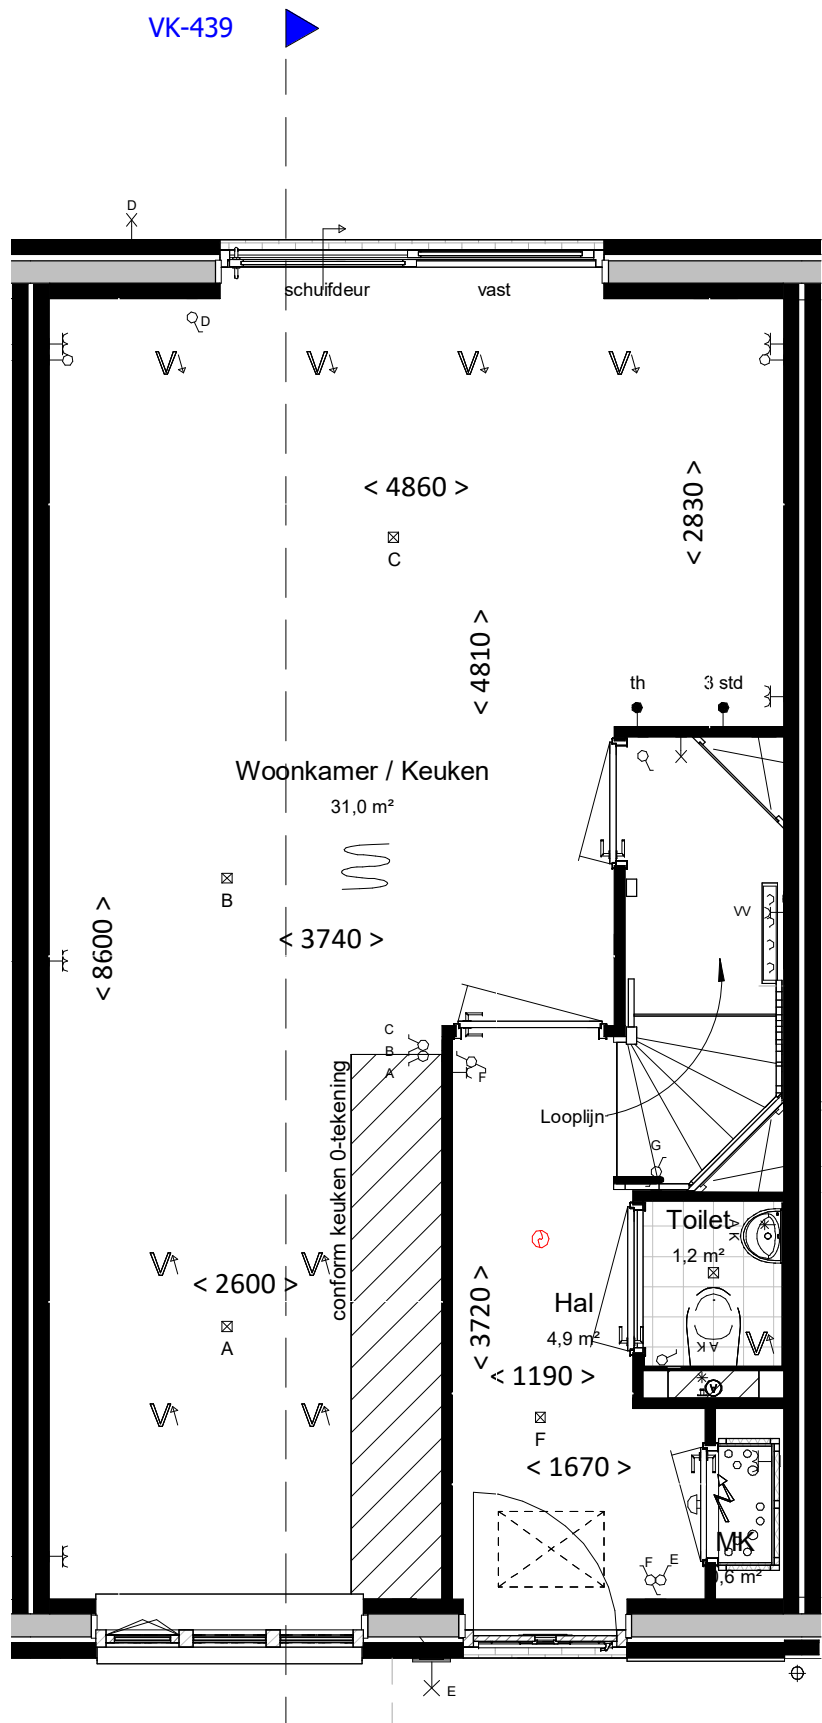


begane grond

bk. vloer = P = 0

schaal 1:50


0m 1m 2m 3m 4m 5m

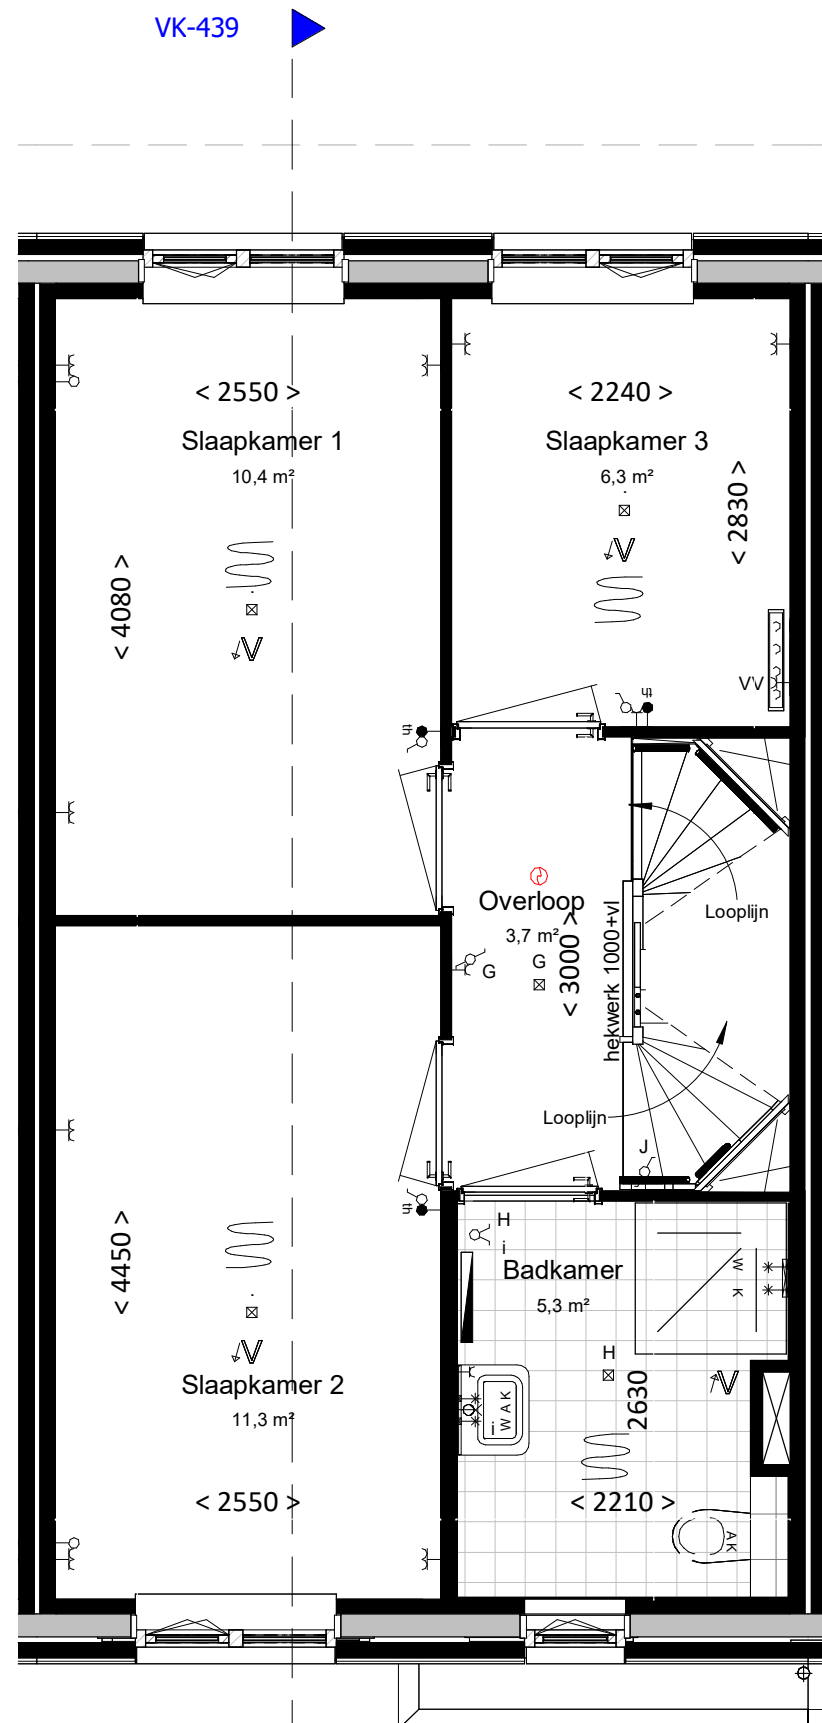

eerste verdieping

bk. vloer = 2900+

schaal 1:50

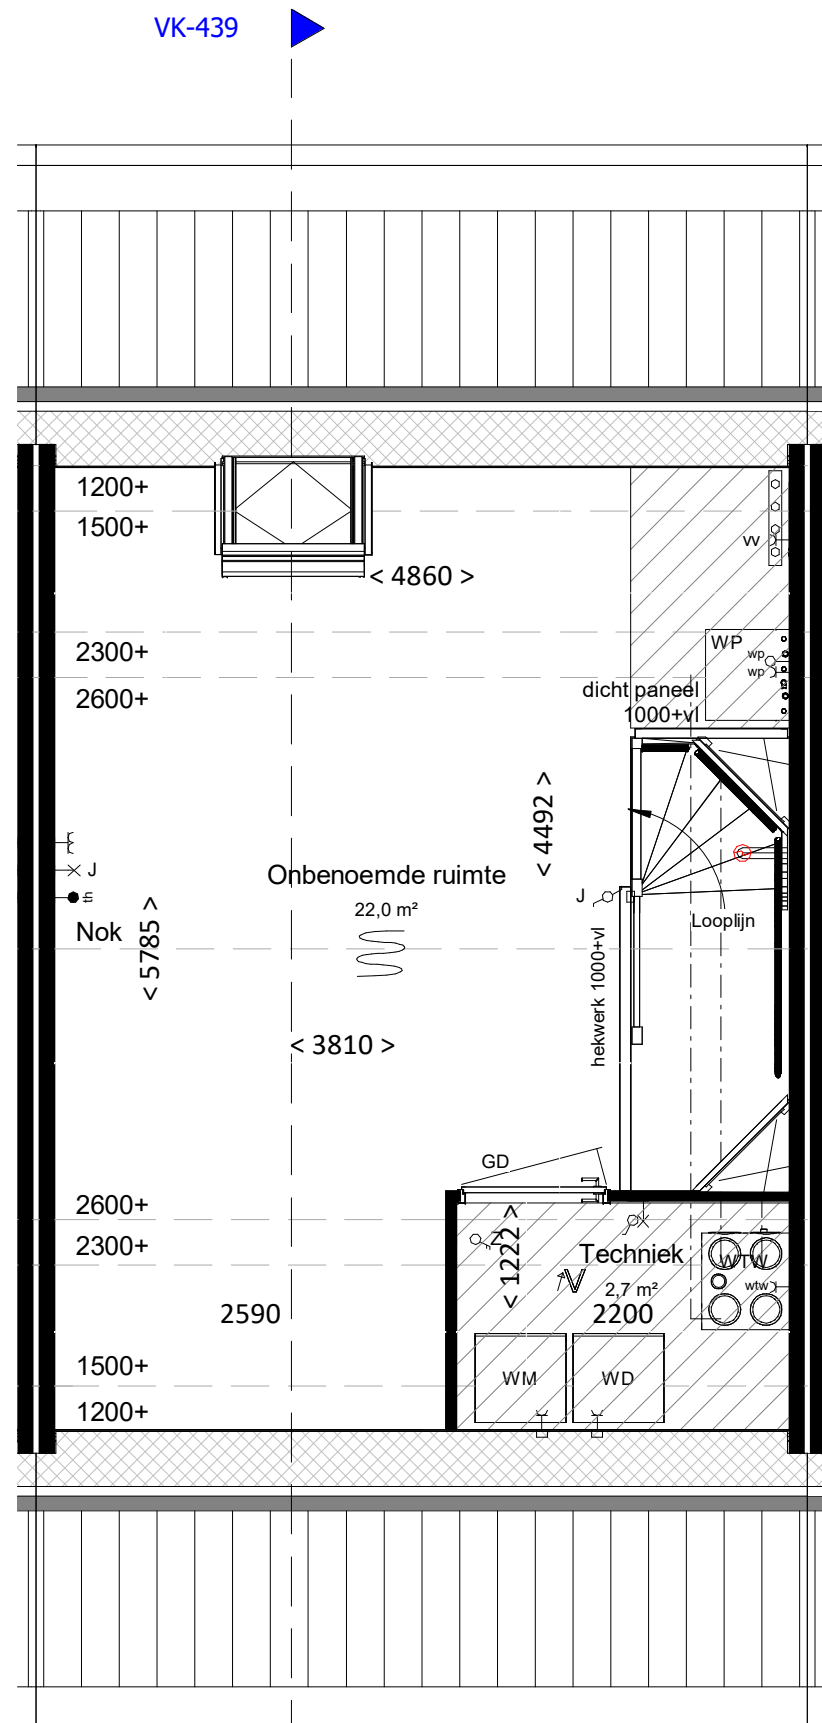

tweede verdieping

bk. vloer = 5800+

schaal 1:50



VAN MIERLO
BOUW & ONTWIKKELING

project
Gouden Singel, deelplan 6,
bouwstream 4

onderdeel
type V.H2

datum 21-08-2025
gew. A 20-10-2025

projectnummer

fase VK
status
bouwdeel

getekend JS
schaal 1:100/1:50
formaat A1

bladnummer

2024E091

VK-439

A

file

fase

onderdeel

wijziging