




Voorgevel

schaal 1 : 100




Achtergevel

schaal 1 : 100

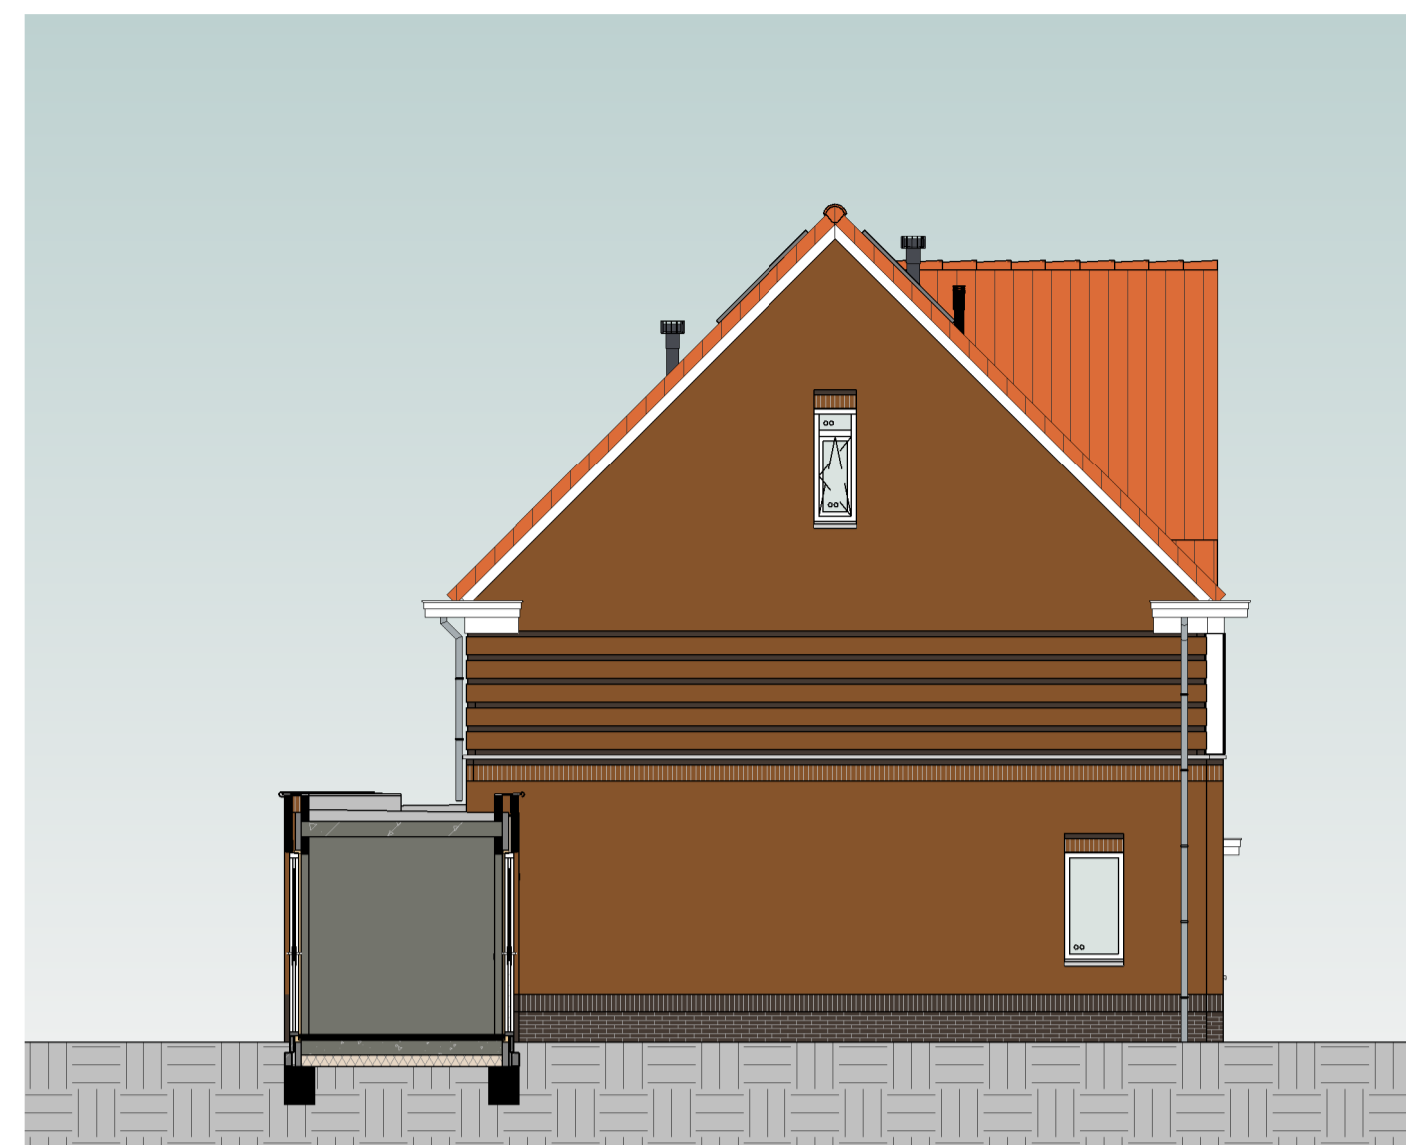


Linkergevel

schaal 1 : 100

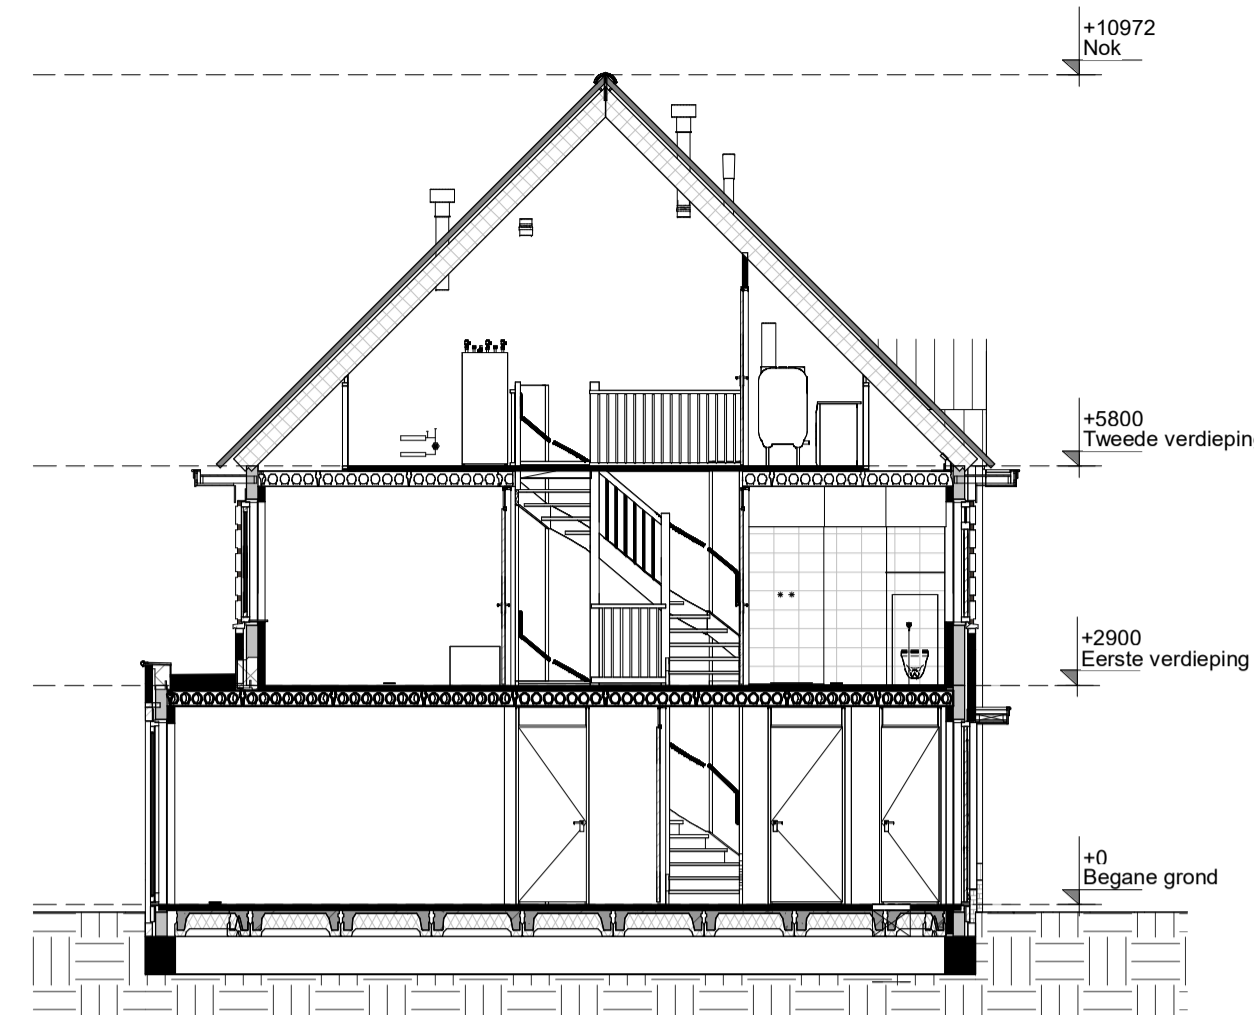

Doorsnede


schaal 1 : 100

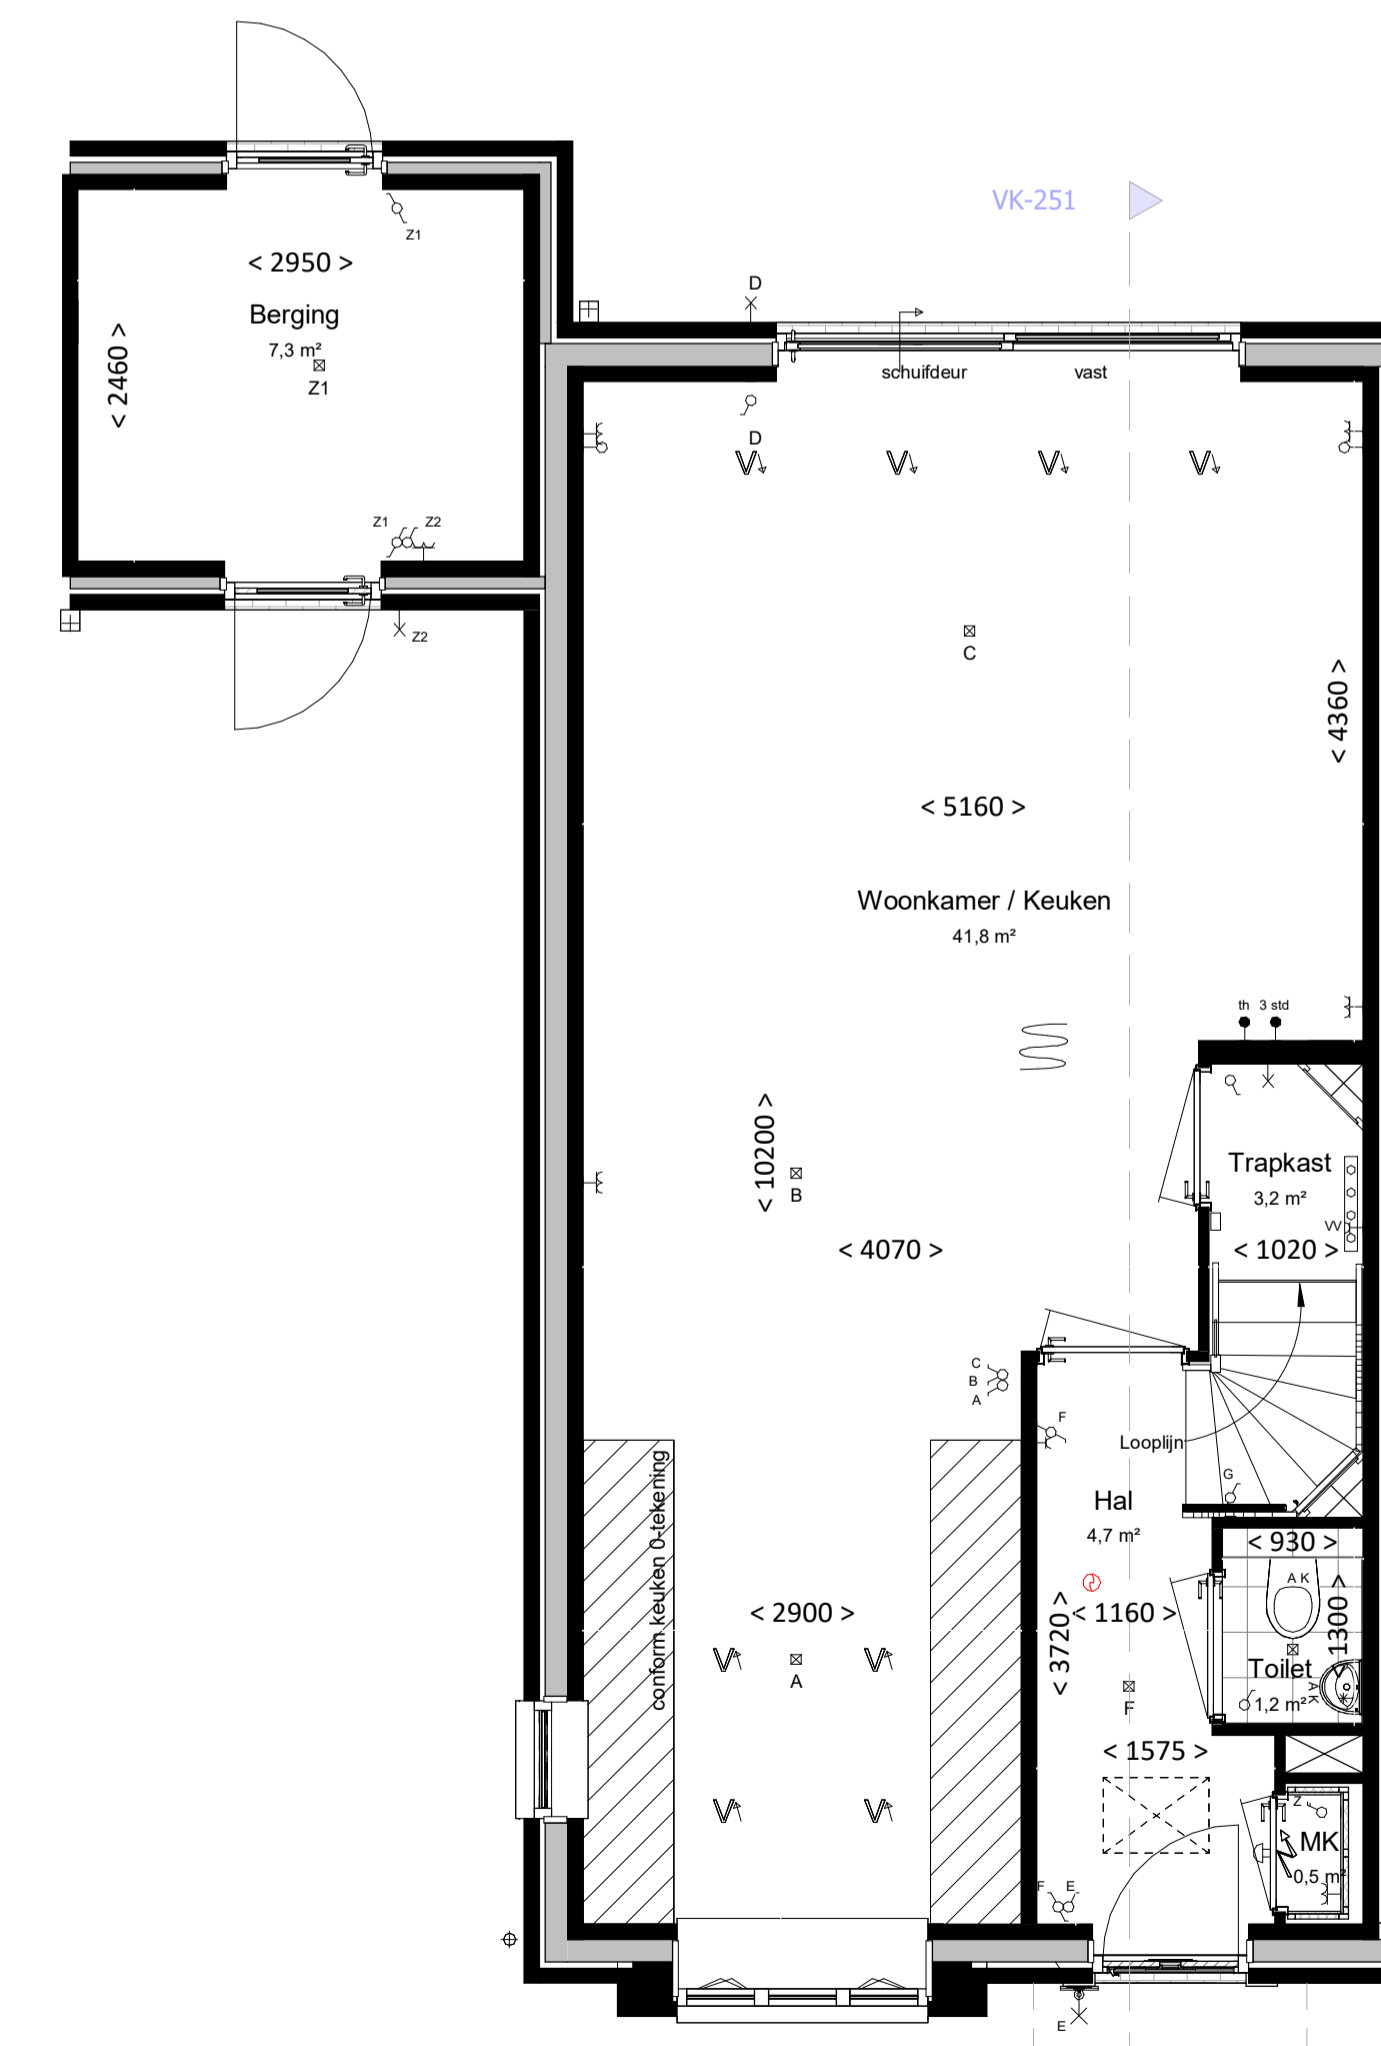

Begane grond

bk. vloer = P = 0


schaal 1 : 50

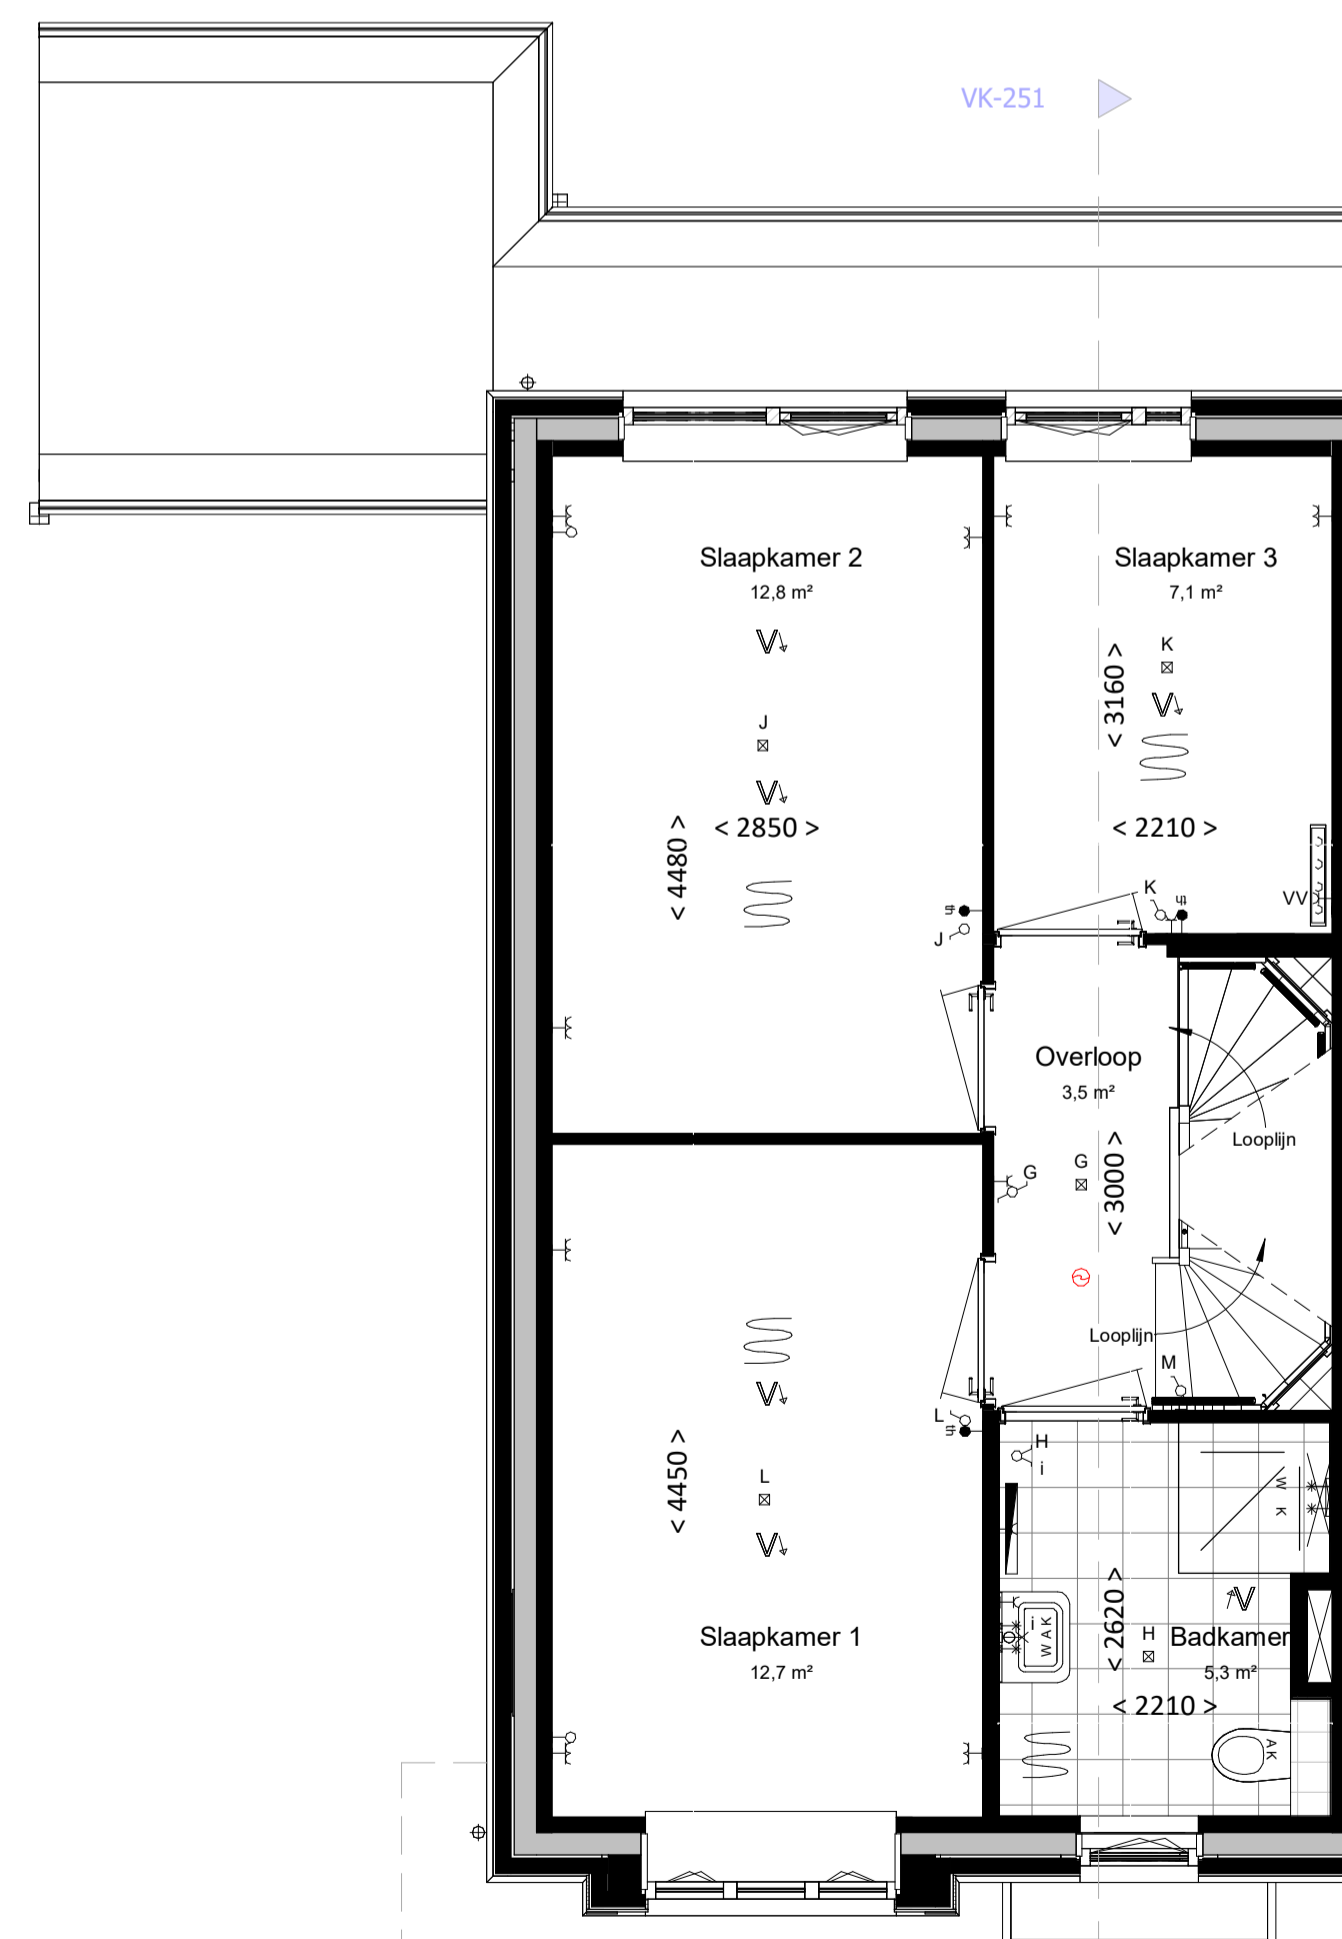

Eerste verdieping

bk. vloer = 2900+

schaal 1 : 50

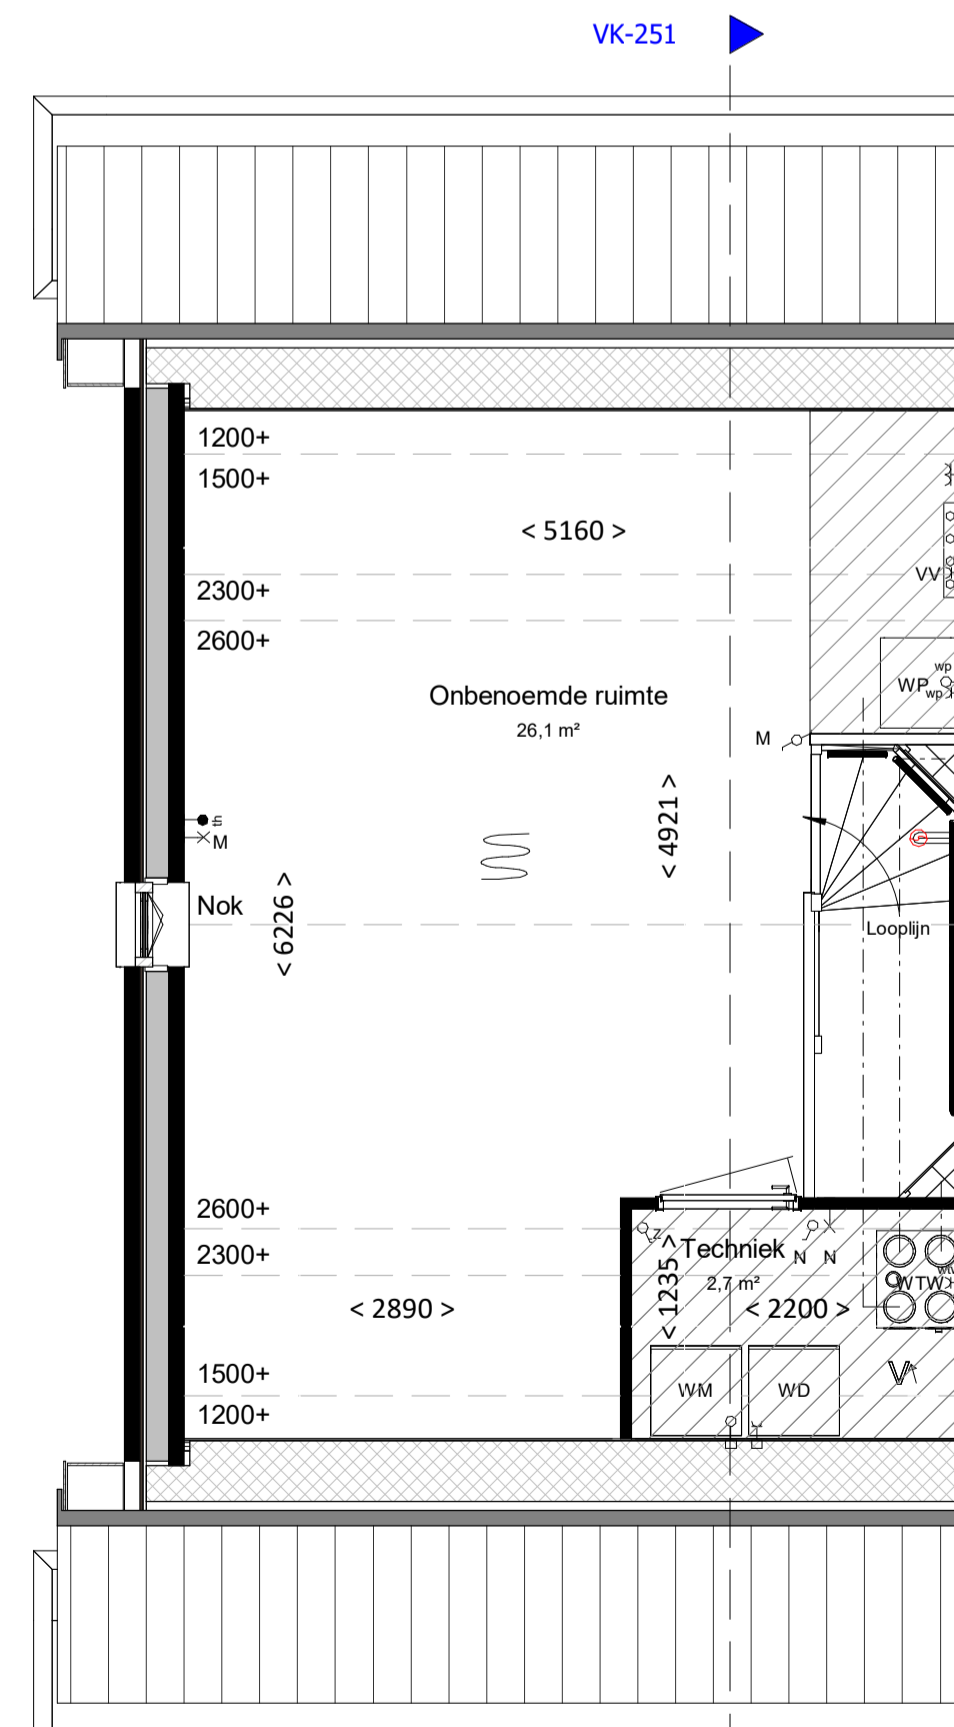

Tweede verdieping

bk. vloer = 5800+

schaal 1 : 50

Kleur & materiaalstaat	
<b>Gevels</b>	
<b>Pilint</b>	<b>Hellend dak</b>
☒ Zwart-mangaan H	☒ Oranje rood 1B
<b>Opgaand werk</b>	<b>Voordeur</b>
☒ Rood-blauw genuanceerd B	☒ Voordeurkleur wordt gekozen in het Koperskeuzeztraject

## renvooi

### algemeen

- alle maatvoering is aangegeven in millimeters (mm)
- kleuren zijn indicatief en kunnen afwijken van de werkelijkheid
- posities van installatiepunten zijn indicatief en kunnen afwijken van de werkelijkheid
- wijzigingen onder voorbehoud
- bij de tweede verdieping maatvoering aangegeven tot 1500+vl. lijn

### bouwkundig

- hwa hemelwaterafvoer (exacte posities, zie geveltekeningen)
- gd geluiddempend binnendeurkozijn met binnendeur
- inspectieluik
- technische zone (plaatsing van installatie onderdelen kan nog wijzigen)

### elektrotechnische installaties

- A wandcontactdoos met randaarde, 1 voudig
- ∩ wandcontactdoos met randaarde, 2 voudig
- P schakelaar, enkelpolig
- R schakelaar, serie
- ∩ schakelaar, wissel
- ∩ schakelaar met wandcontactdoos combinatie
- ∩ plafonddichtpunt (excl. armatuur)
- ∩ wandlichtpunt (excl. armatuur), hoogte 2,1m
- ∩ werkschakelaar zonnepanelen
- ∩ 2-fase aansluitpunt, tbv. elektrisch koken
- ∩ aansluitpunt, bedraad
- ∩ aansluitpunt, onbedraad
- ∩ rookmelder
- ∩ bedrukker
- ∩ schel / deurbel
- ∩ wandcontactdoos voor WTW-unit
- ∩ wandcontactdoos voor verdeler vloerverwarming
- ∩ aansluitpunt, onbedraad tbv warmte pomp

### verwarmingsinstallaties


- ∩ Verdeler vloerverwarming excl. omkasting
- ∩ thermostaat
- ∩ elektrische radiator, bijverwarming
- ∩ ruimte vloerverwarming
- ∩ Verdeler vloerverwarming incl. omkasting
- ∩ warmtepompinstallatie

### waterinstallaties en binnenriolering

- ∩ aansluiting buitenkraan
- ∩ aansluiting koudwater
- ∩ aansluiting warmwater
- ∩ afvoerpunt binnenriolering
- ∩ opstelplaats wasmachine (aansluiting koudwater / afvoerpunt binnenriolering)
- ∩ opstelplaats wasdroger (afvoerpunt binnenriolering)
- ∩ hemelwaterafvoer plat dak

### ventilatie- en luchtbehandelingsinstallatie

- ∩ ventilatie toevoer voorziening (rozet in plafond / wand)
- ∩ ventilatie afvoer voorziening (rozet in plafond / wand)
- ∩ 3 standen schakelaar
- ∩ WTW- unit
- ∩ Kanaalwerk in het zicht tegen o.k. dak (indicatief)
- ∩ kanaalwerk rond diameter 125-160mm

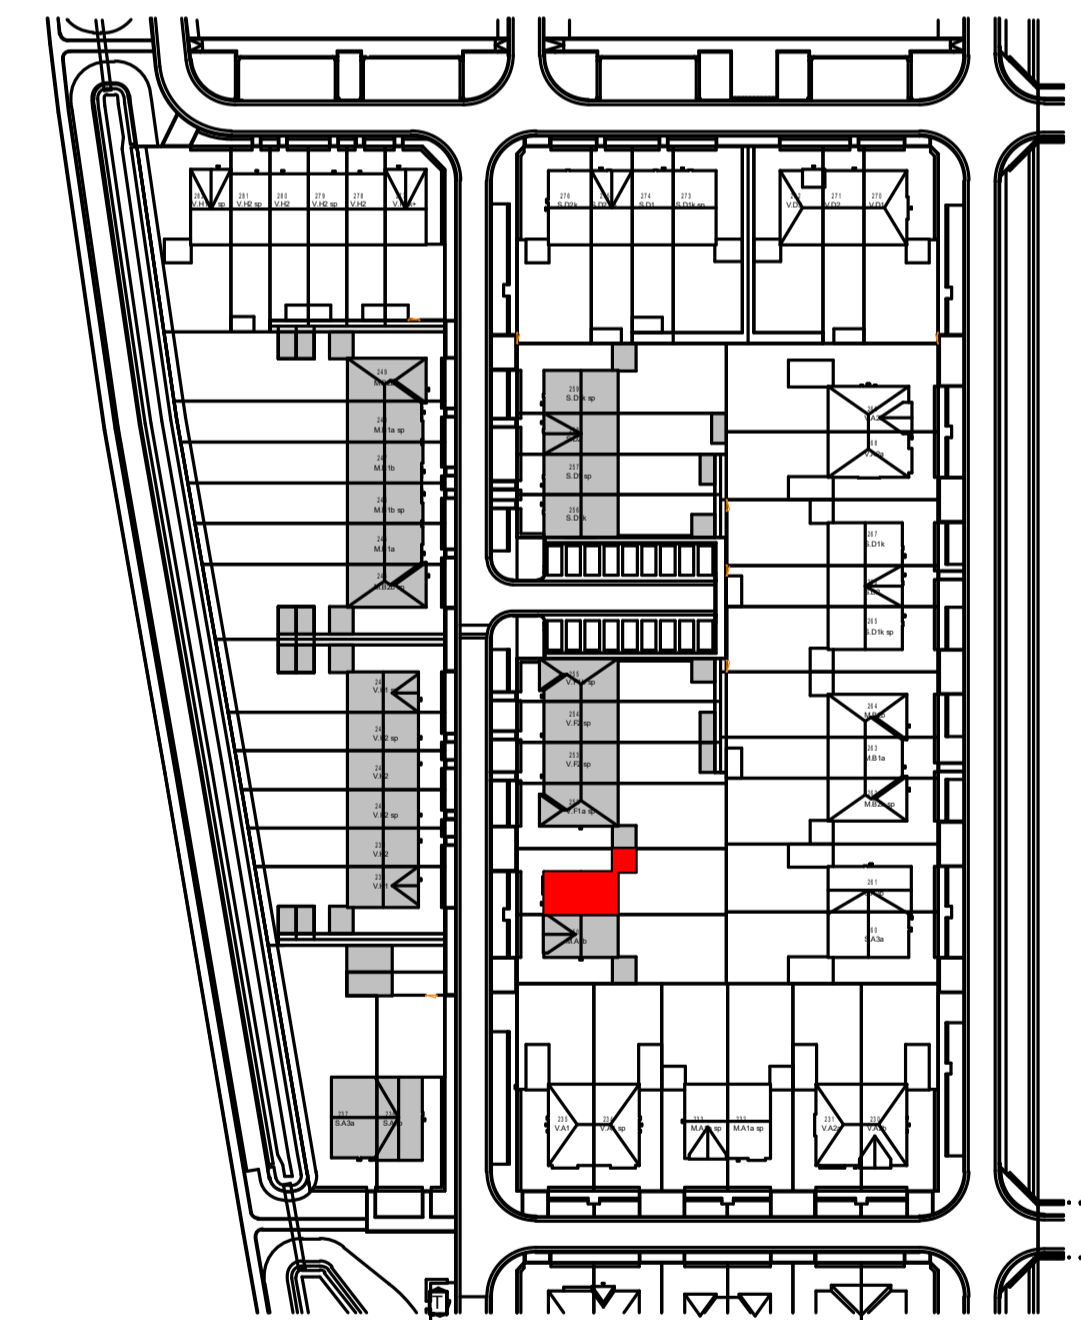

## Woning, type M.A1a

### bouwnummers

251



project	Gouden Singel, deelplan 6 bouwstroom 2B	fase	VK
onderdeel	Basis type MA1a	status	bouwdeel
datum	27-03-2023	getekend	EL
gew. B	13-06-2023	schaal	1:100/1:50
gew. C	22-09-2023	formaat	A1
gew. D	25-09-2023	bladnummer	
gew. E	26-09-2023	bladnummer	
projectnummer	2022E-035	type	VK-251
file		onderdeel	E
		wijziging	