





voorgevel
schaal 1:100



achtergevel
schaal 1:100

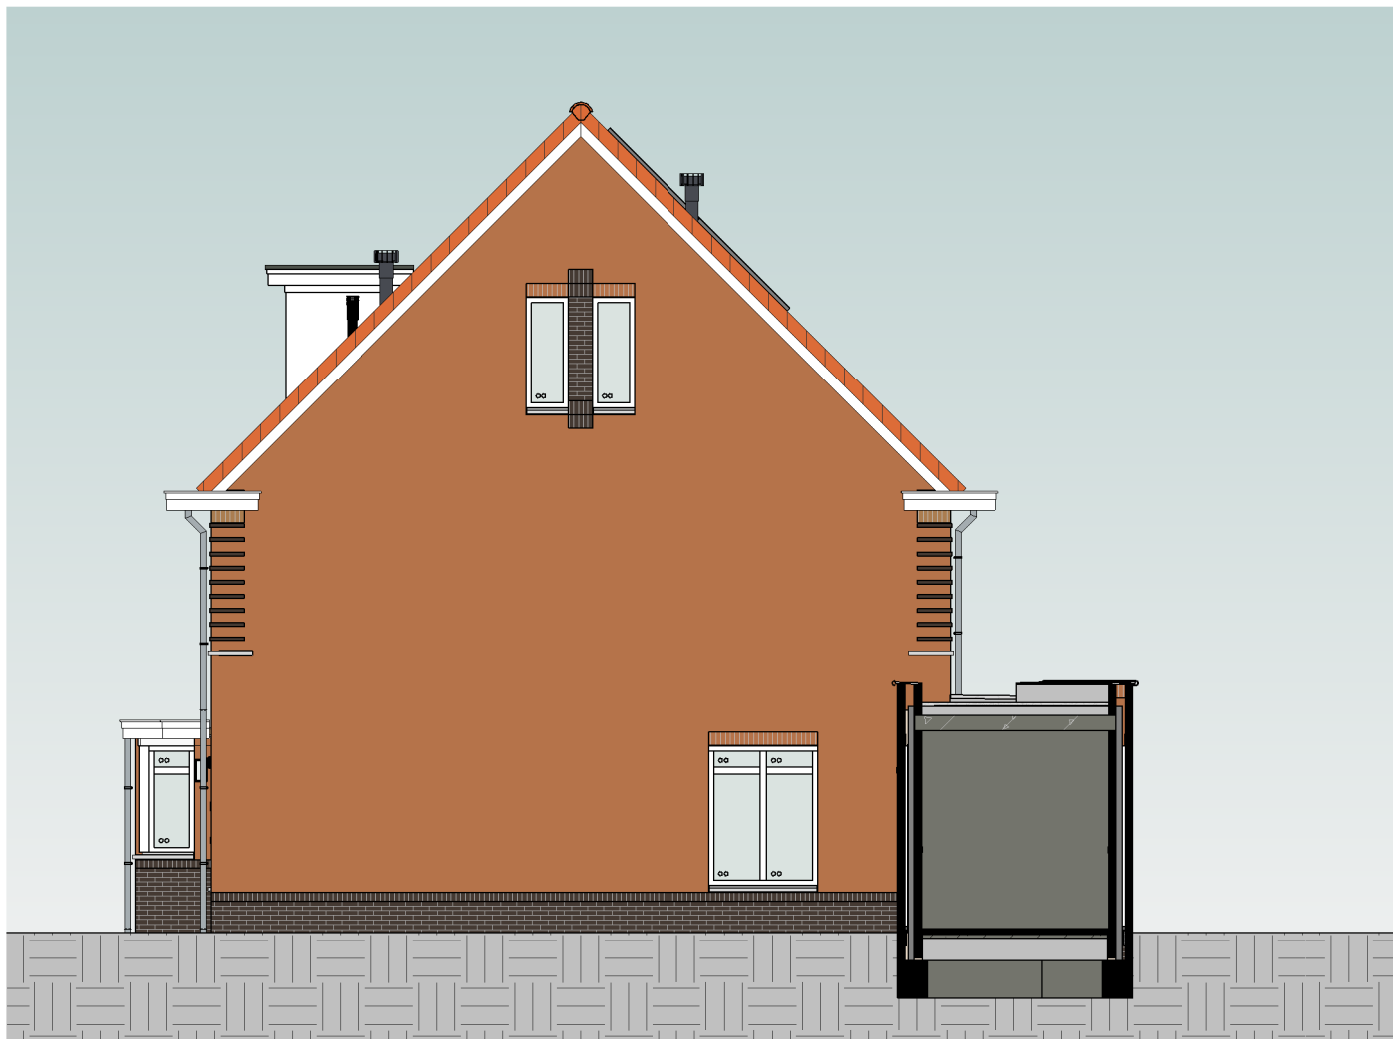


rechtergevel
schaal 1:100

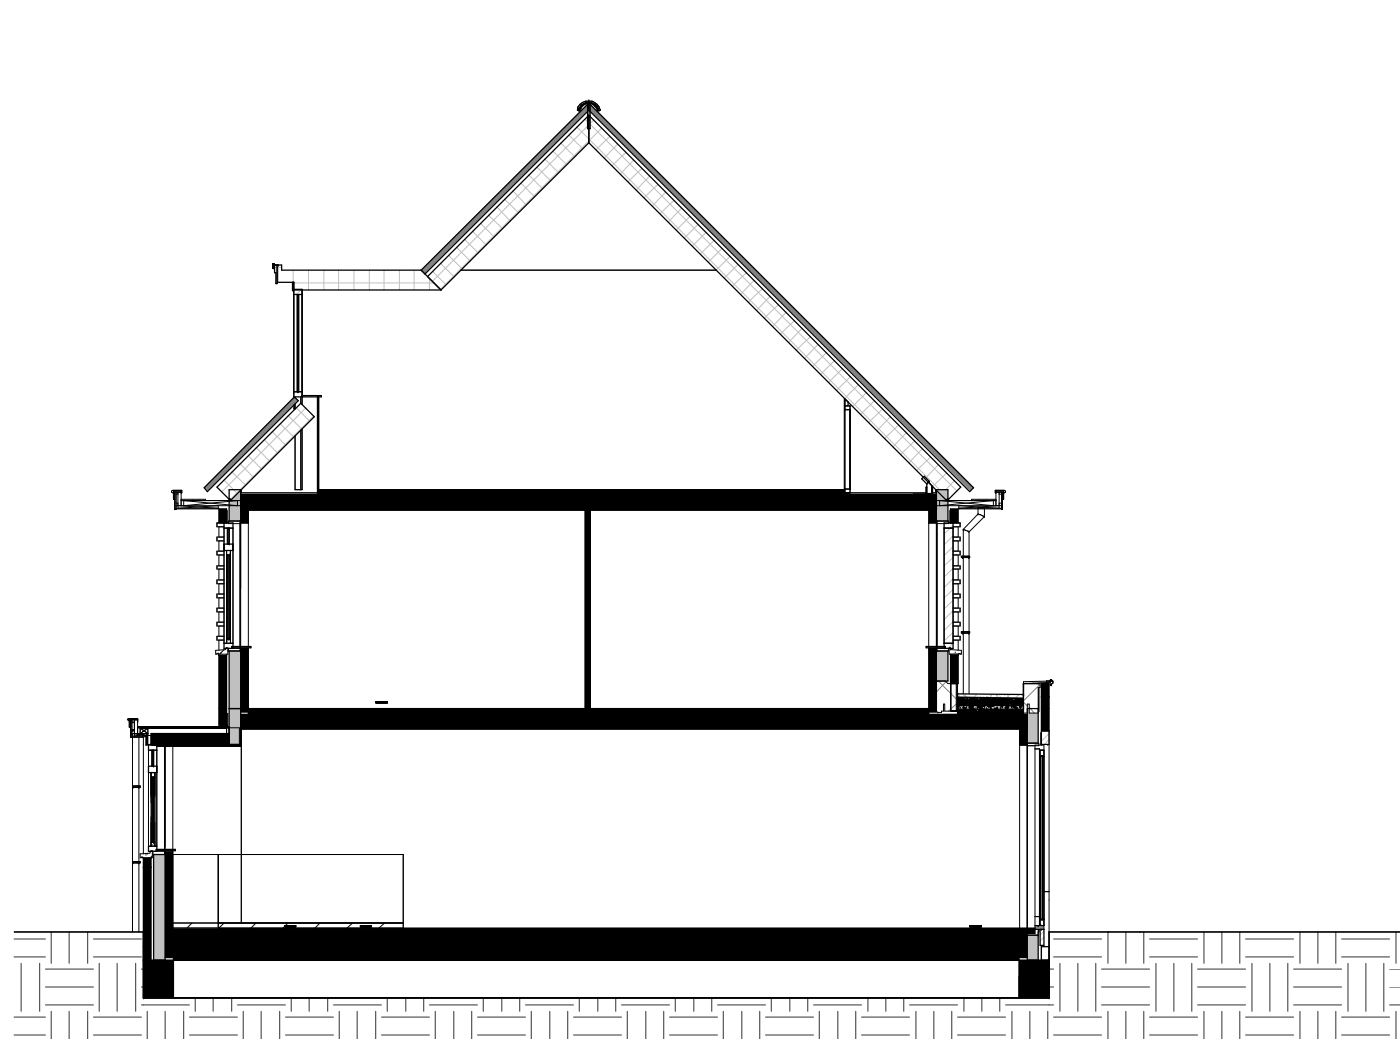


doorsnede
schaal 1:100


Kleur & materiaalstaat			
Gevels			
Plint		Hellend dak	
☒ Zwart-mangaan	H	☒ Oranjerood	1B
Opgaand werk		Voordeur	
☒ Oranje-blauw	D	☒ Voordeurkleur wordt gekozen in het koperskeuzetract	

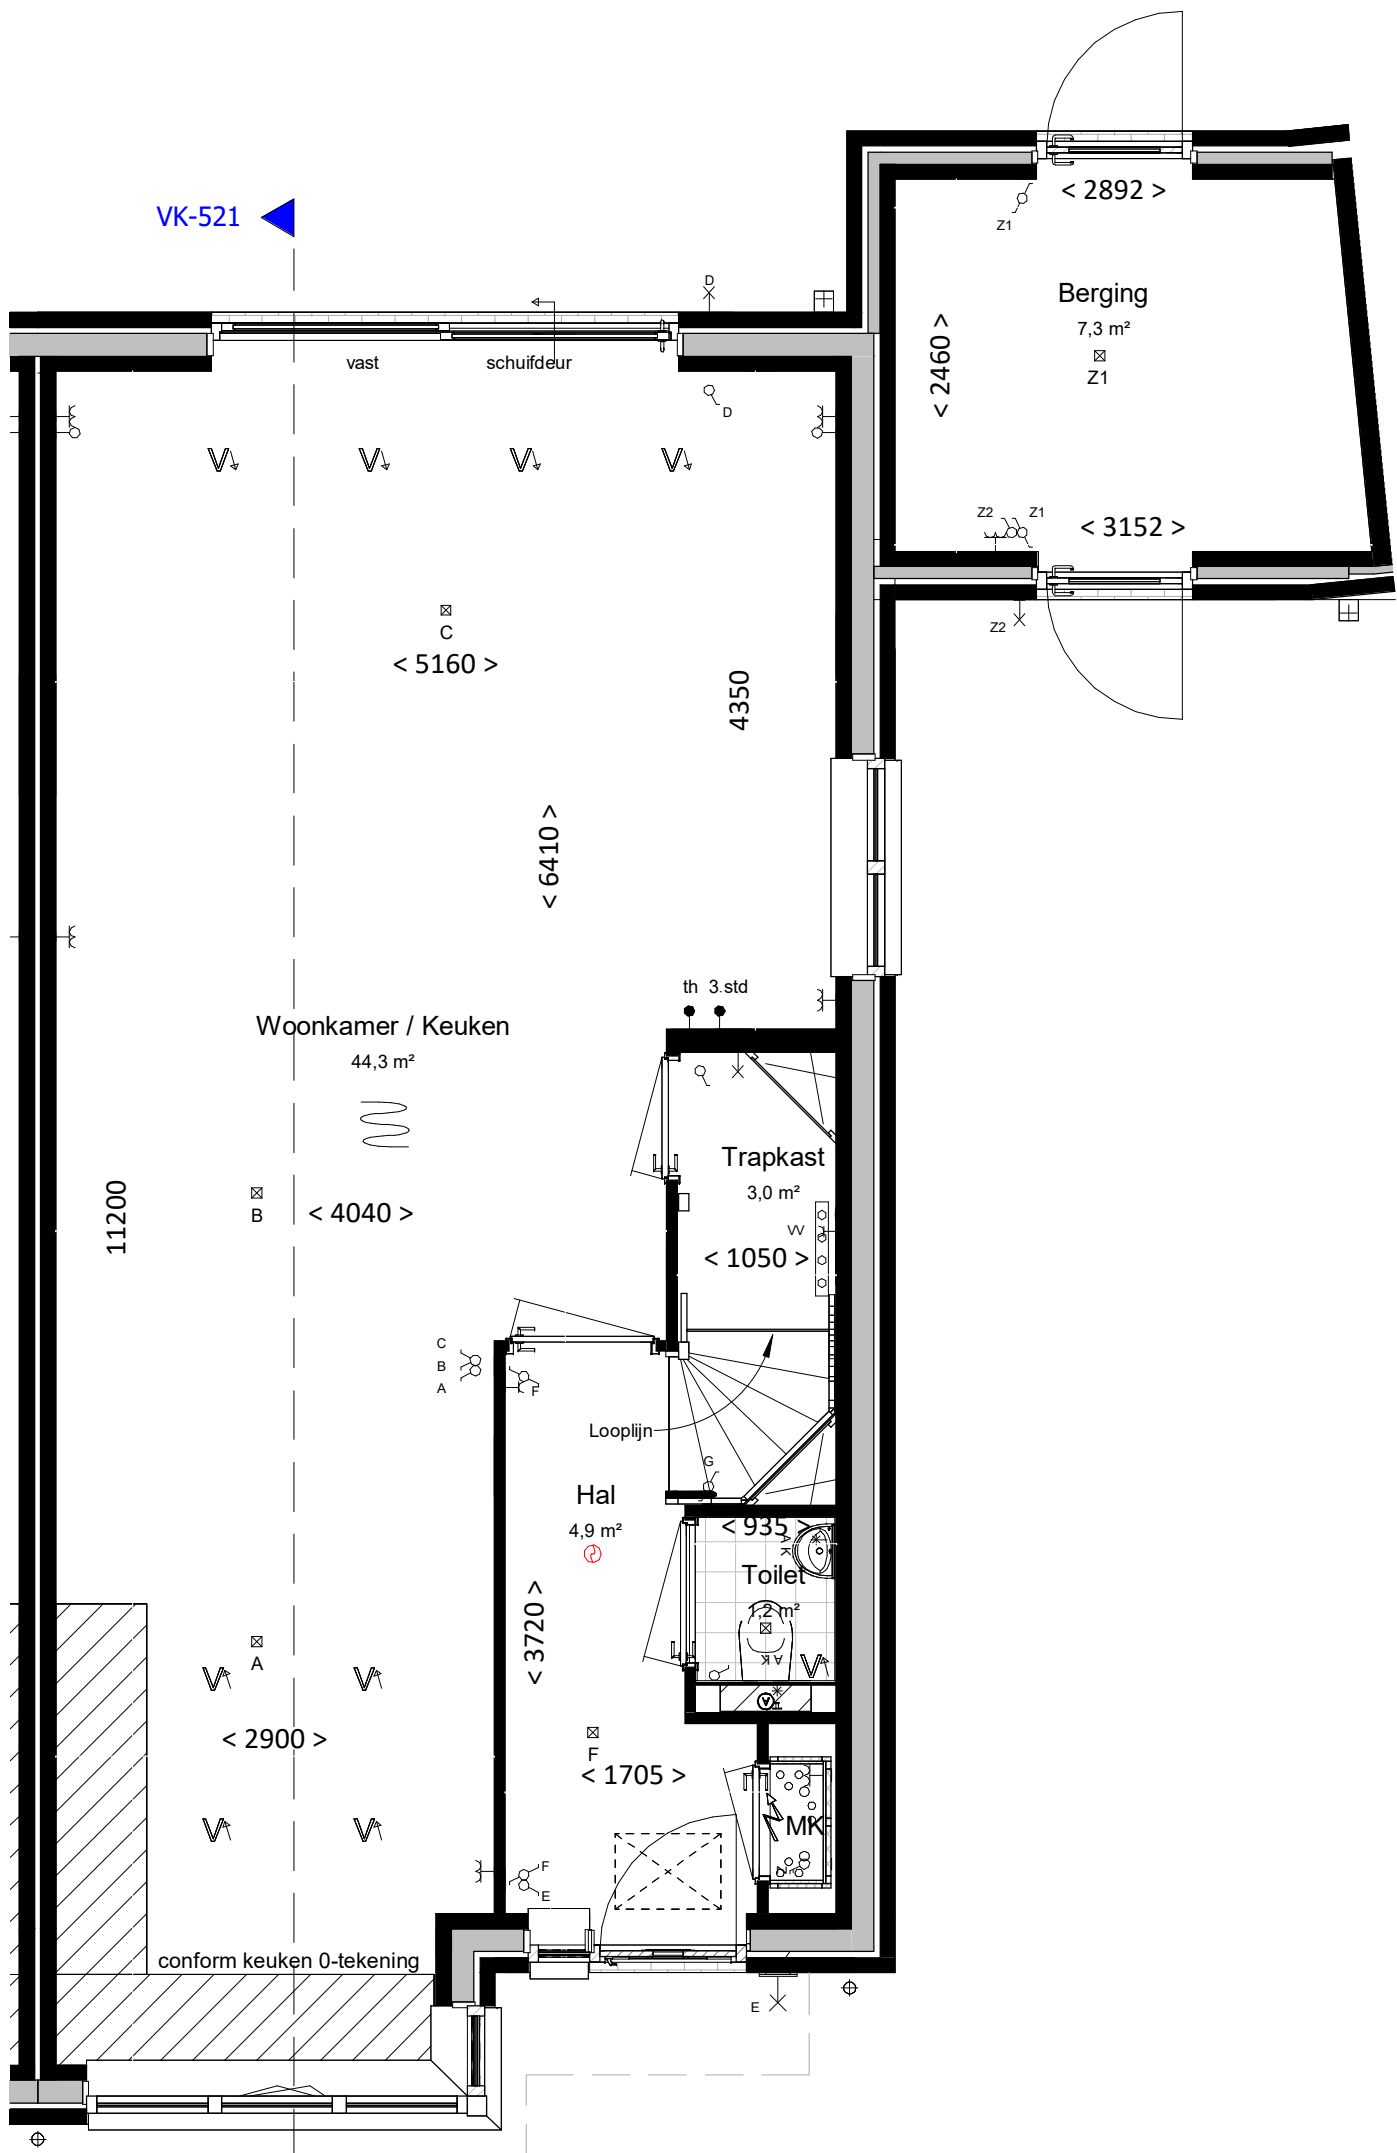

begane grond
bk. vloer = P = 0
schaal 1:50

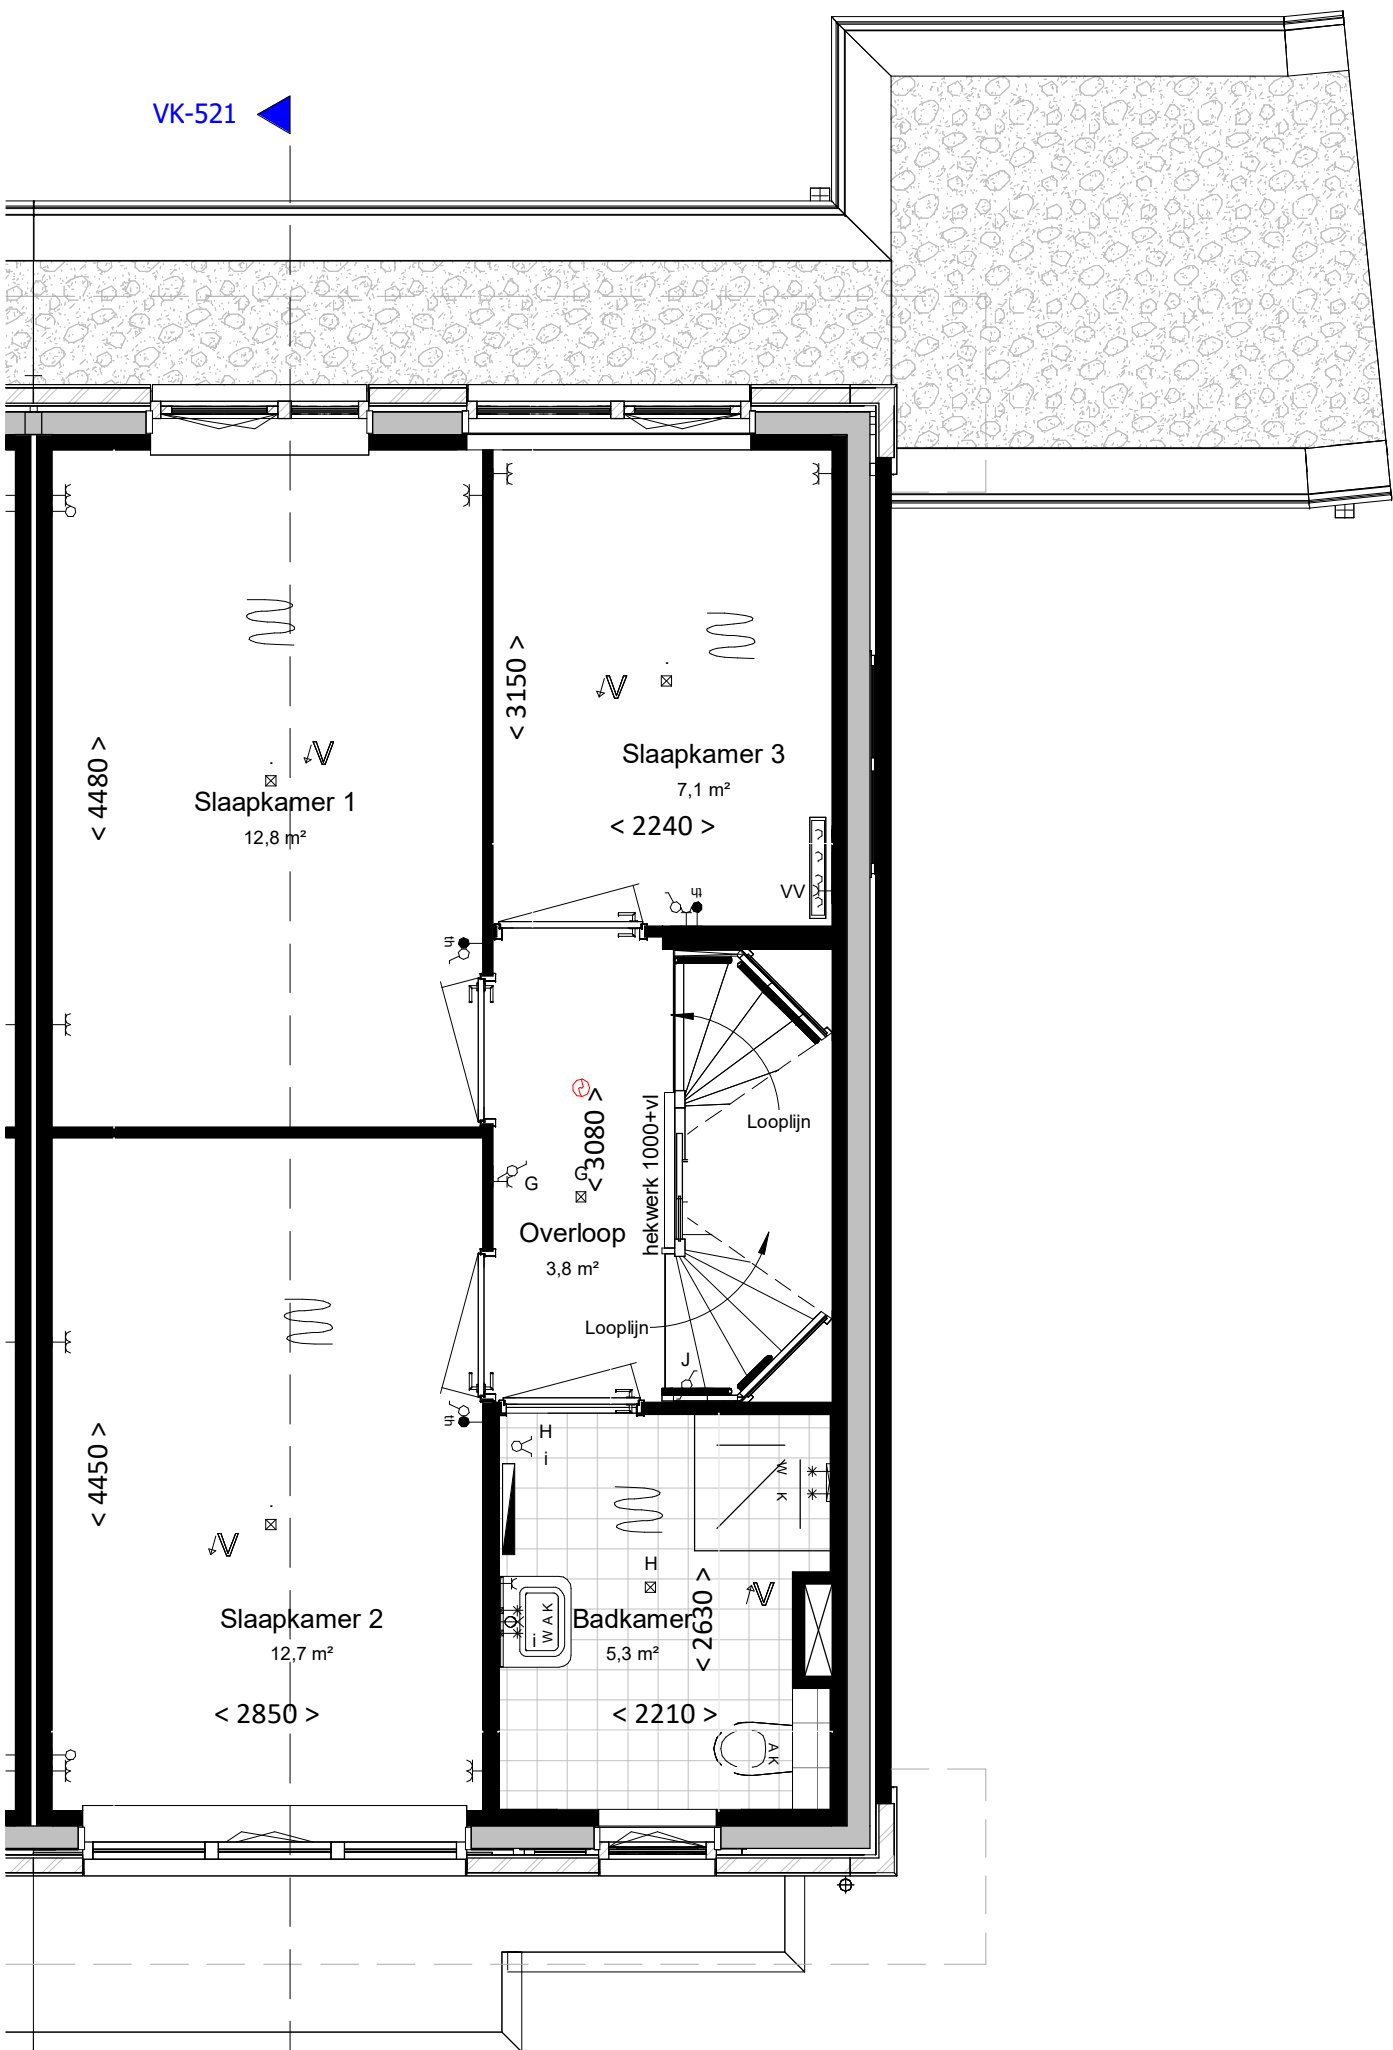

eerste verdieping
bk. vloer = 2900+
schaal 1:50

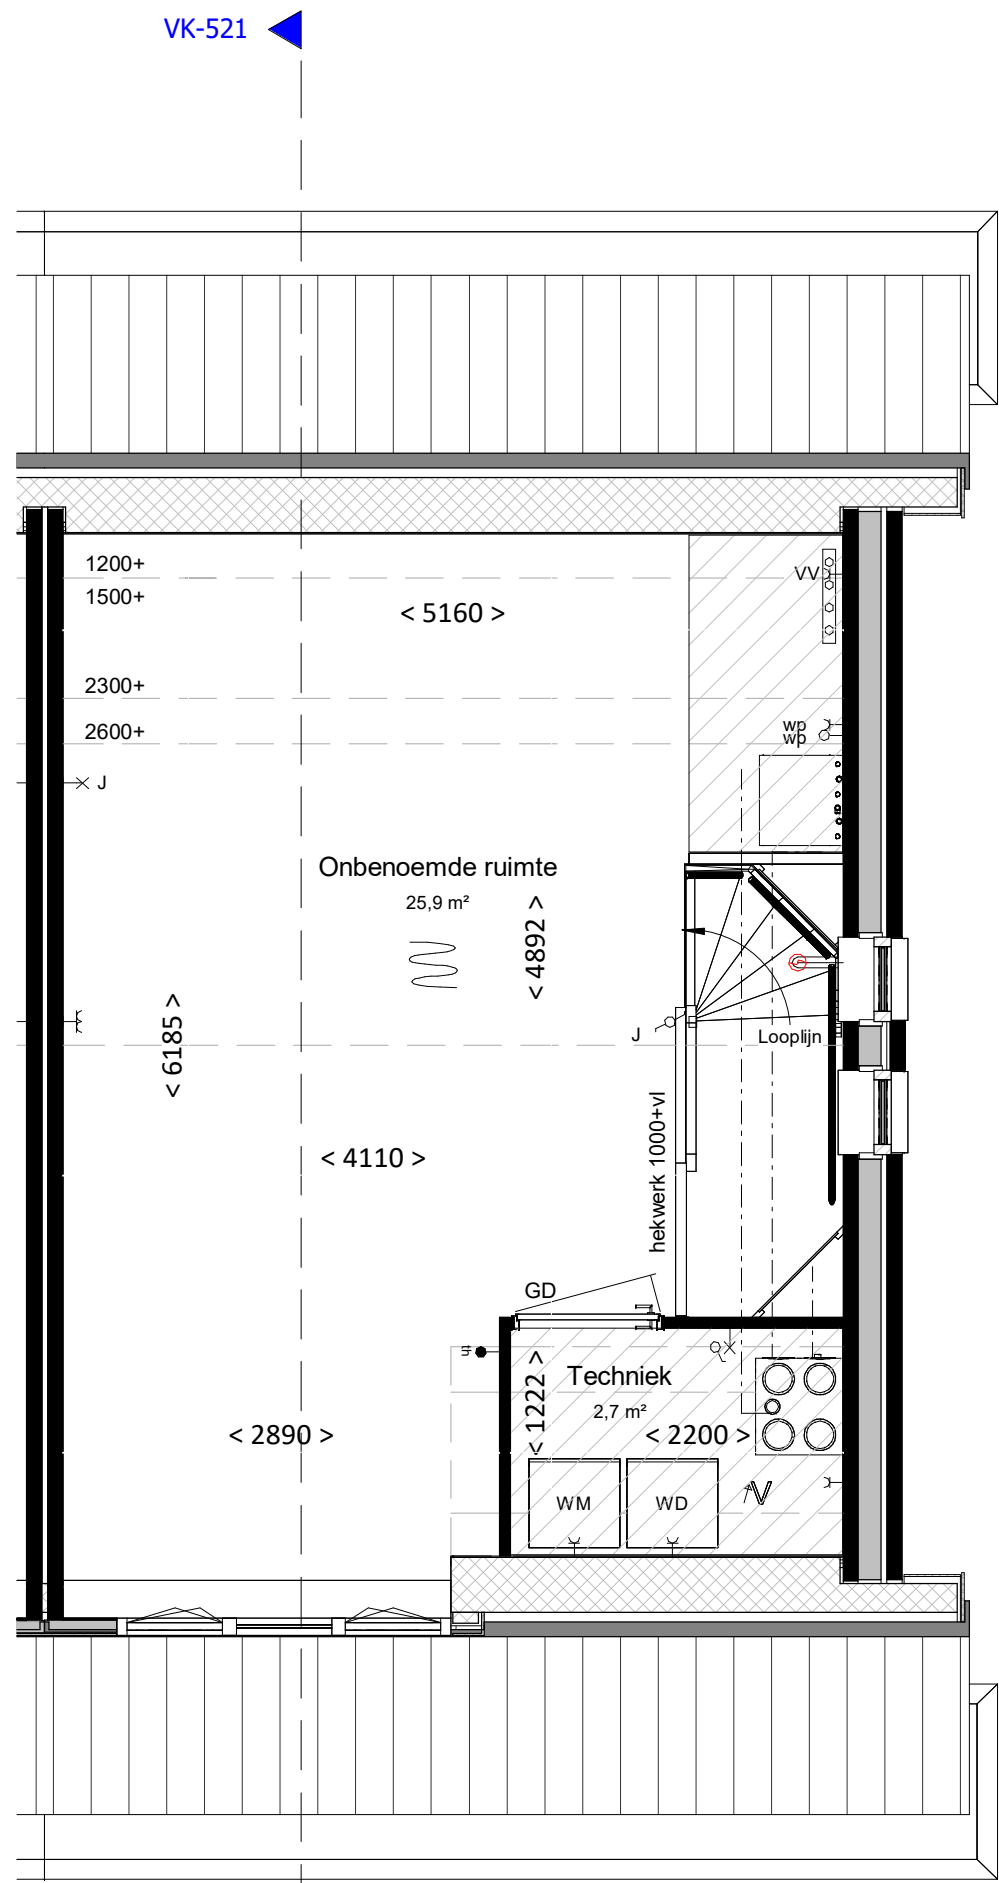

tweede verdieping
bk. vloer = 5800+
schaal 1:50

renvooi

algemeen

- alle maatvoering is aangegeven in millimeters (mm). Maatvoering is indicatief/ zijn circa maten.
- kleuren zijn indicatief en kunnen afwijken van de werkelijkheid
- posities en aantal installatiepunten zijn indicatief en worden definitief bepaald door de installateur.
- wijzigingen onder voorbehoud
- bij de tweede verdieping maatvoering aangegeven tot 1500+vl. lijn

bouwkundig

hwa	hemelwaterafvoer; posities zie geveltekeningen, exacte posities worden door installateur in het werk bepaald.
GD	geluiddempend binnendeurkozijn met binnendeur (32 dB)
inspectieluik	inspectieluik
technische zone	technische zone (plaatsing van installatie onderdelen kan nog wijzigen)
grind	grind

elektrotechnische installaties

☒	wandcontactdoos met randaarde, 1 voudig	☒	2-fase aansluitpunt, tbv. elektrisch koken
☒	wandcontactdoos met randaarde, 2 voudig	☒	aansluitpunt, bedraad
☒	schakelaar, enkelpolig	☒	aansluitpunt, onbedraad
☒	schakelaar, serie	☒	rookmelder
☒	schakelaar, wissel	☒	beldrukker
☒	schakelaar met wandcontactdoos combinatie	☒	schel / deurbel
☒	plafondlichtpunt (excl. armatuur)	☒	wandcontactdoor voor WTW-unit
☒	wandlichtpunt (excl. armatuur), hoogte 2,1m	☒	wandcontactdoos voor verdeler vloerverwarming
☒	werkschakelaar zonnepanelen	☒	aansluitpunt, onbedraad tbv warmte pomp

Aansluitpunten keuken conform 'nultekening'

verwarmingsinstallaties


☒	Verdeler vloerverwarming excl. omkasting	☒	Verdeler vloerverwarming incl. omkasting
☒	thermostaat	☒	warmtepompinstallatie
☒	elektrische radiator, bijverwarming		
☒	ruimte vloerverwarming		

waterinstallaties en binnenriolering

☒	aansluiting buitenkraan
☒	aansluiting koudwater
☒	aansluiting warmwater
☒	afvoerpunt binnenriolering
☒	opstelplaats wasmachine (aansluiting koudwater / afvoerpunt binnenriolering)
☒	opstelplaats wasdroger (afvoerpunt binnenriolering)
☒	hemelwaterafvoer plat dak

ventilatie- en luchtbehandelingsinstallatie

☒	ventilatie toevoer voorziening (rozet in plafond / wand)	☒	Kanaalwerk in het zicht, boven de trap tegen o.k. dak (indicatief)
☒	ventilatie afvoer voorziening (rozet in plafond / wand)	☒	(kanaalwerk rond diameter 125-160mm)
☒	3 standen schakelaar		
☒	WTW- unit		

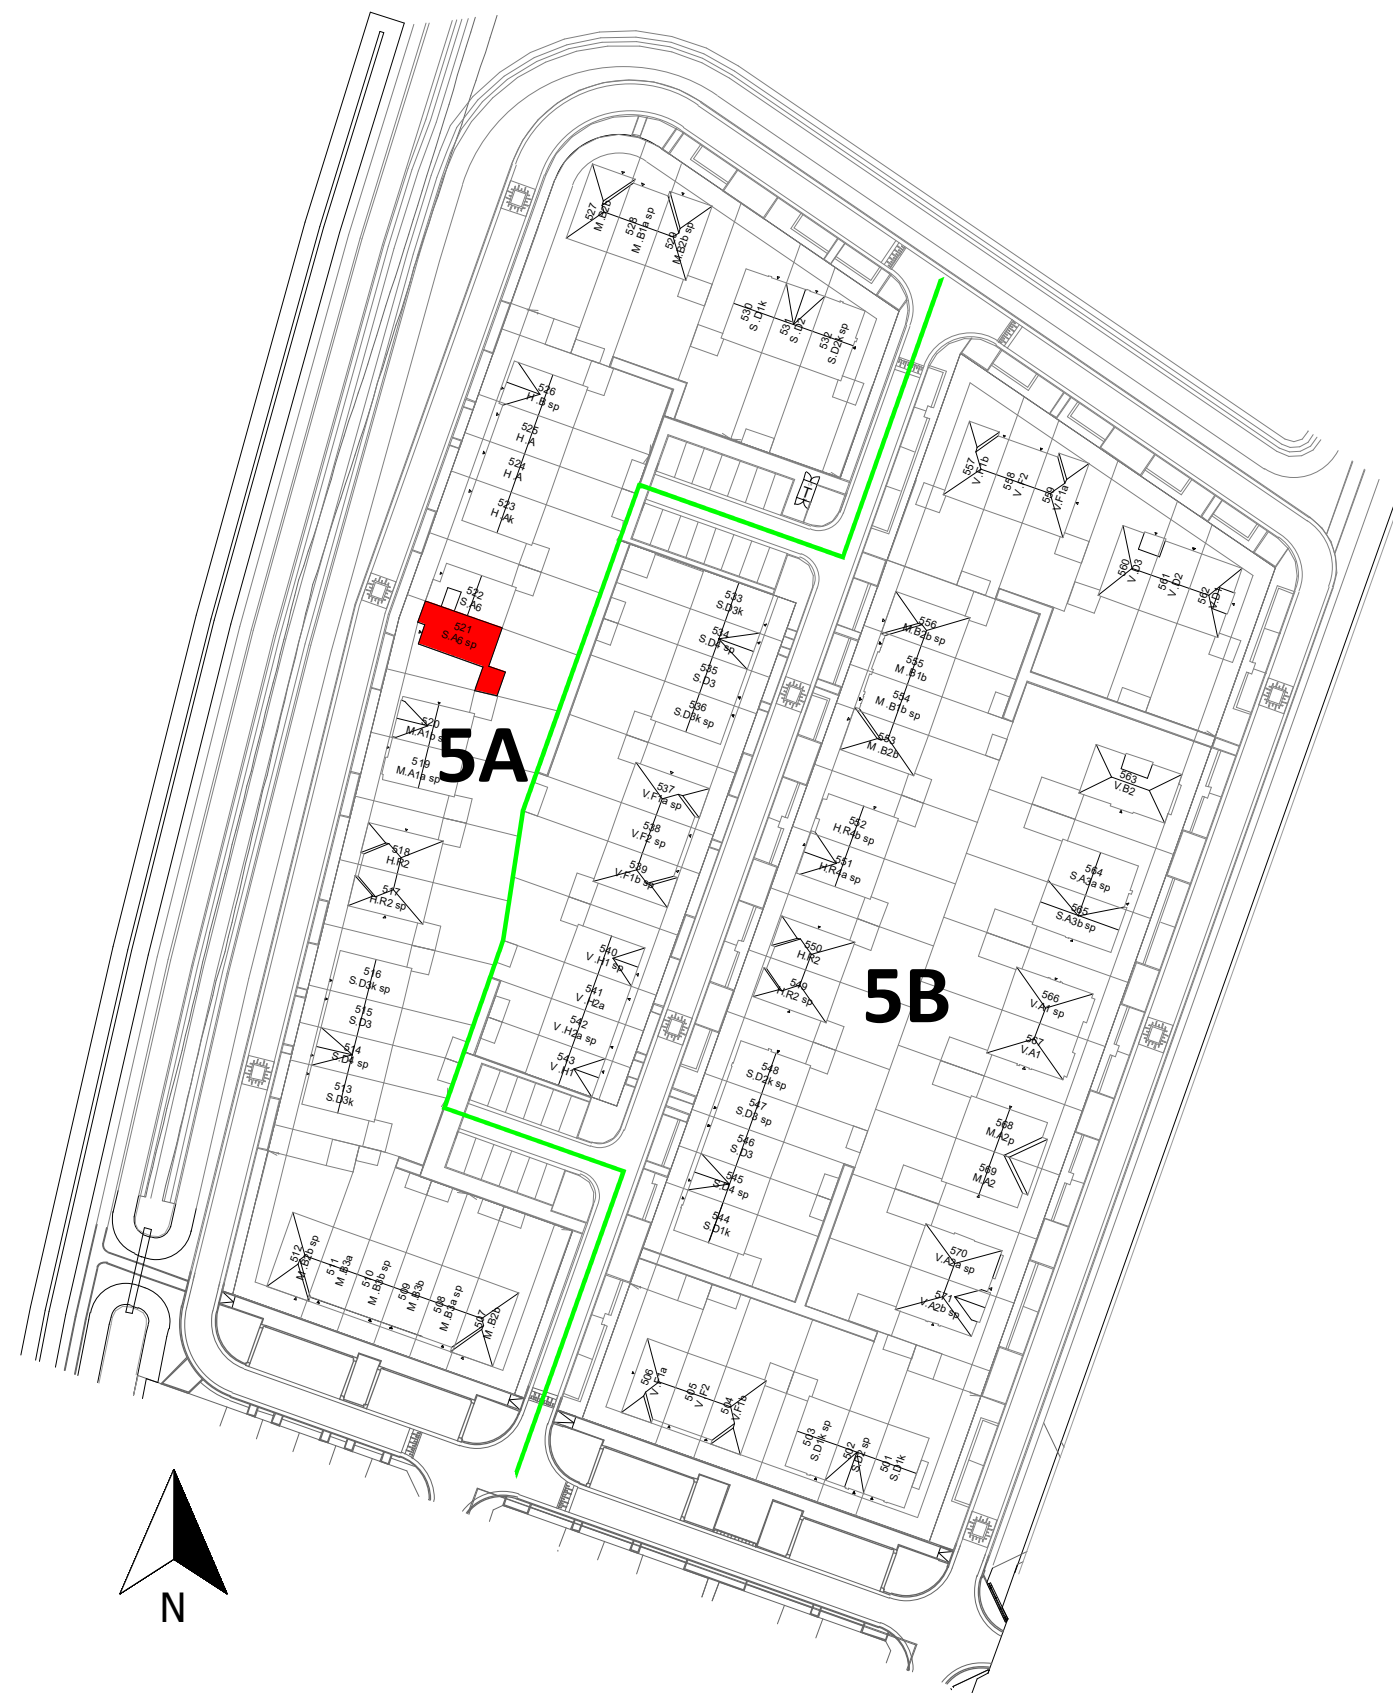

VAN MIERLO
BOUW & ONTWIKKELING

project
Gouden Singel, deelplan 6,
bouwstroom 5A

datum
01-04-2025
gew. A
13-05-2025

onderdeel
type S-A6 sp
projectnummer

fase
VK
status
bouwdeel

getekend
JS
schaal
1:100/1:50
formaat
A1
bladnummer

2024E092

VK-521

A

file

type
onderdeel
wijziging