




voorgevel
schaal 1:100



achtergevel
schaal 1:100






linkergevel
schaal 1:100

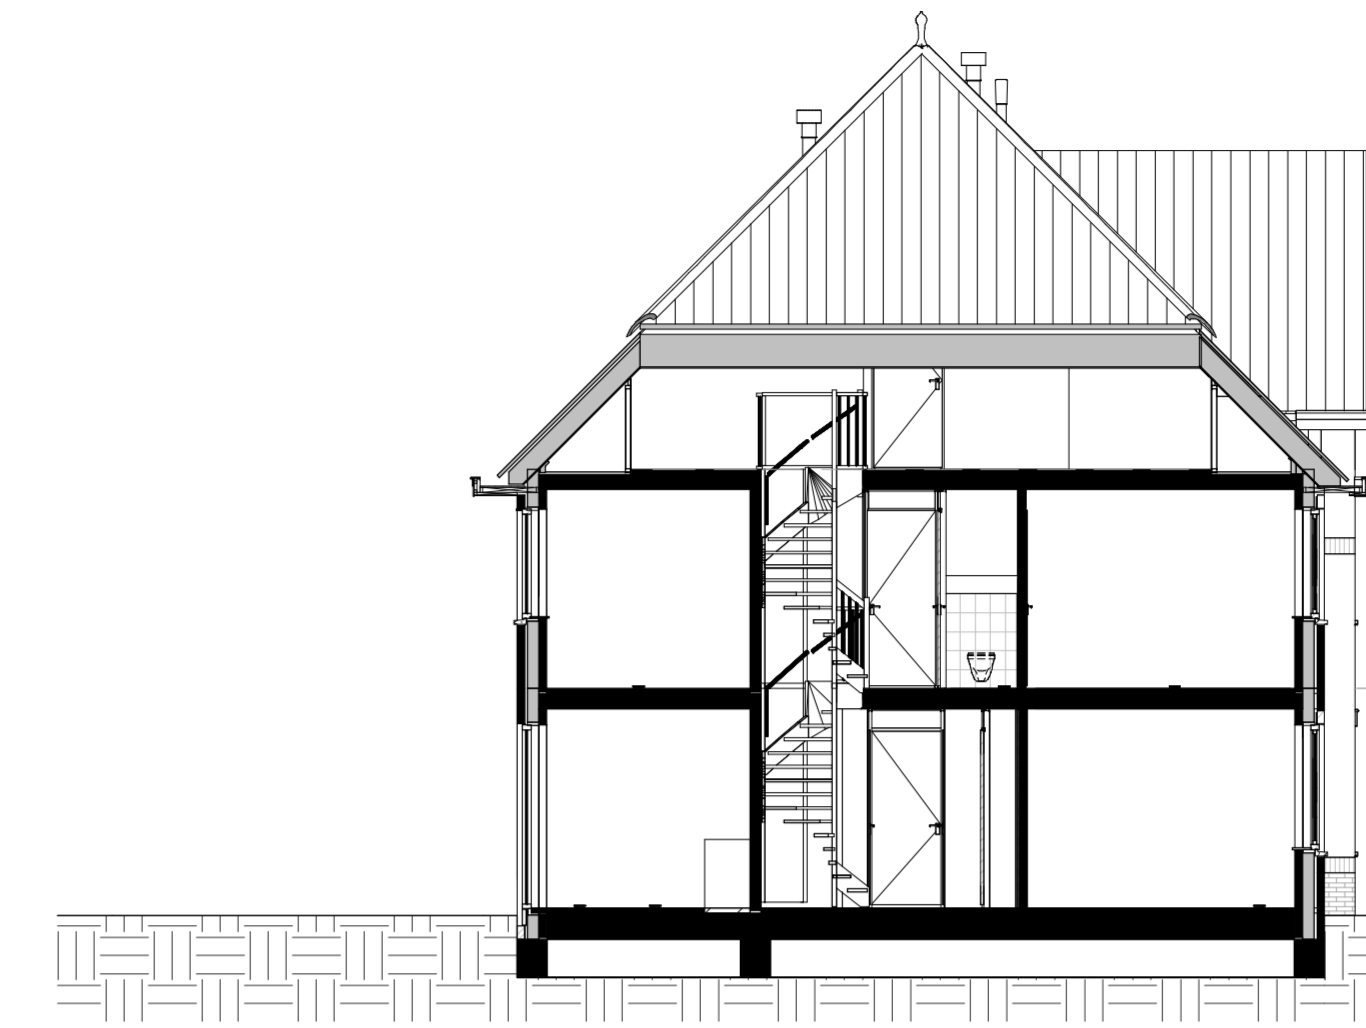

doorsnede
schaal 1:100

Kleur & materiaalstaat

Gevels		Hellend dak	
Plint			
☒ Zwart-mangaan	H	☒ Graniet	2B
Opgaad werk		Voordeur	
☒ Oranje rood	E	☒ Voordeurkruk wordt gekozen in het koperkeuzetraject	

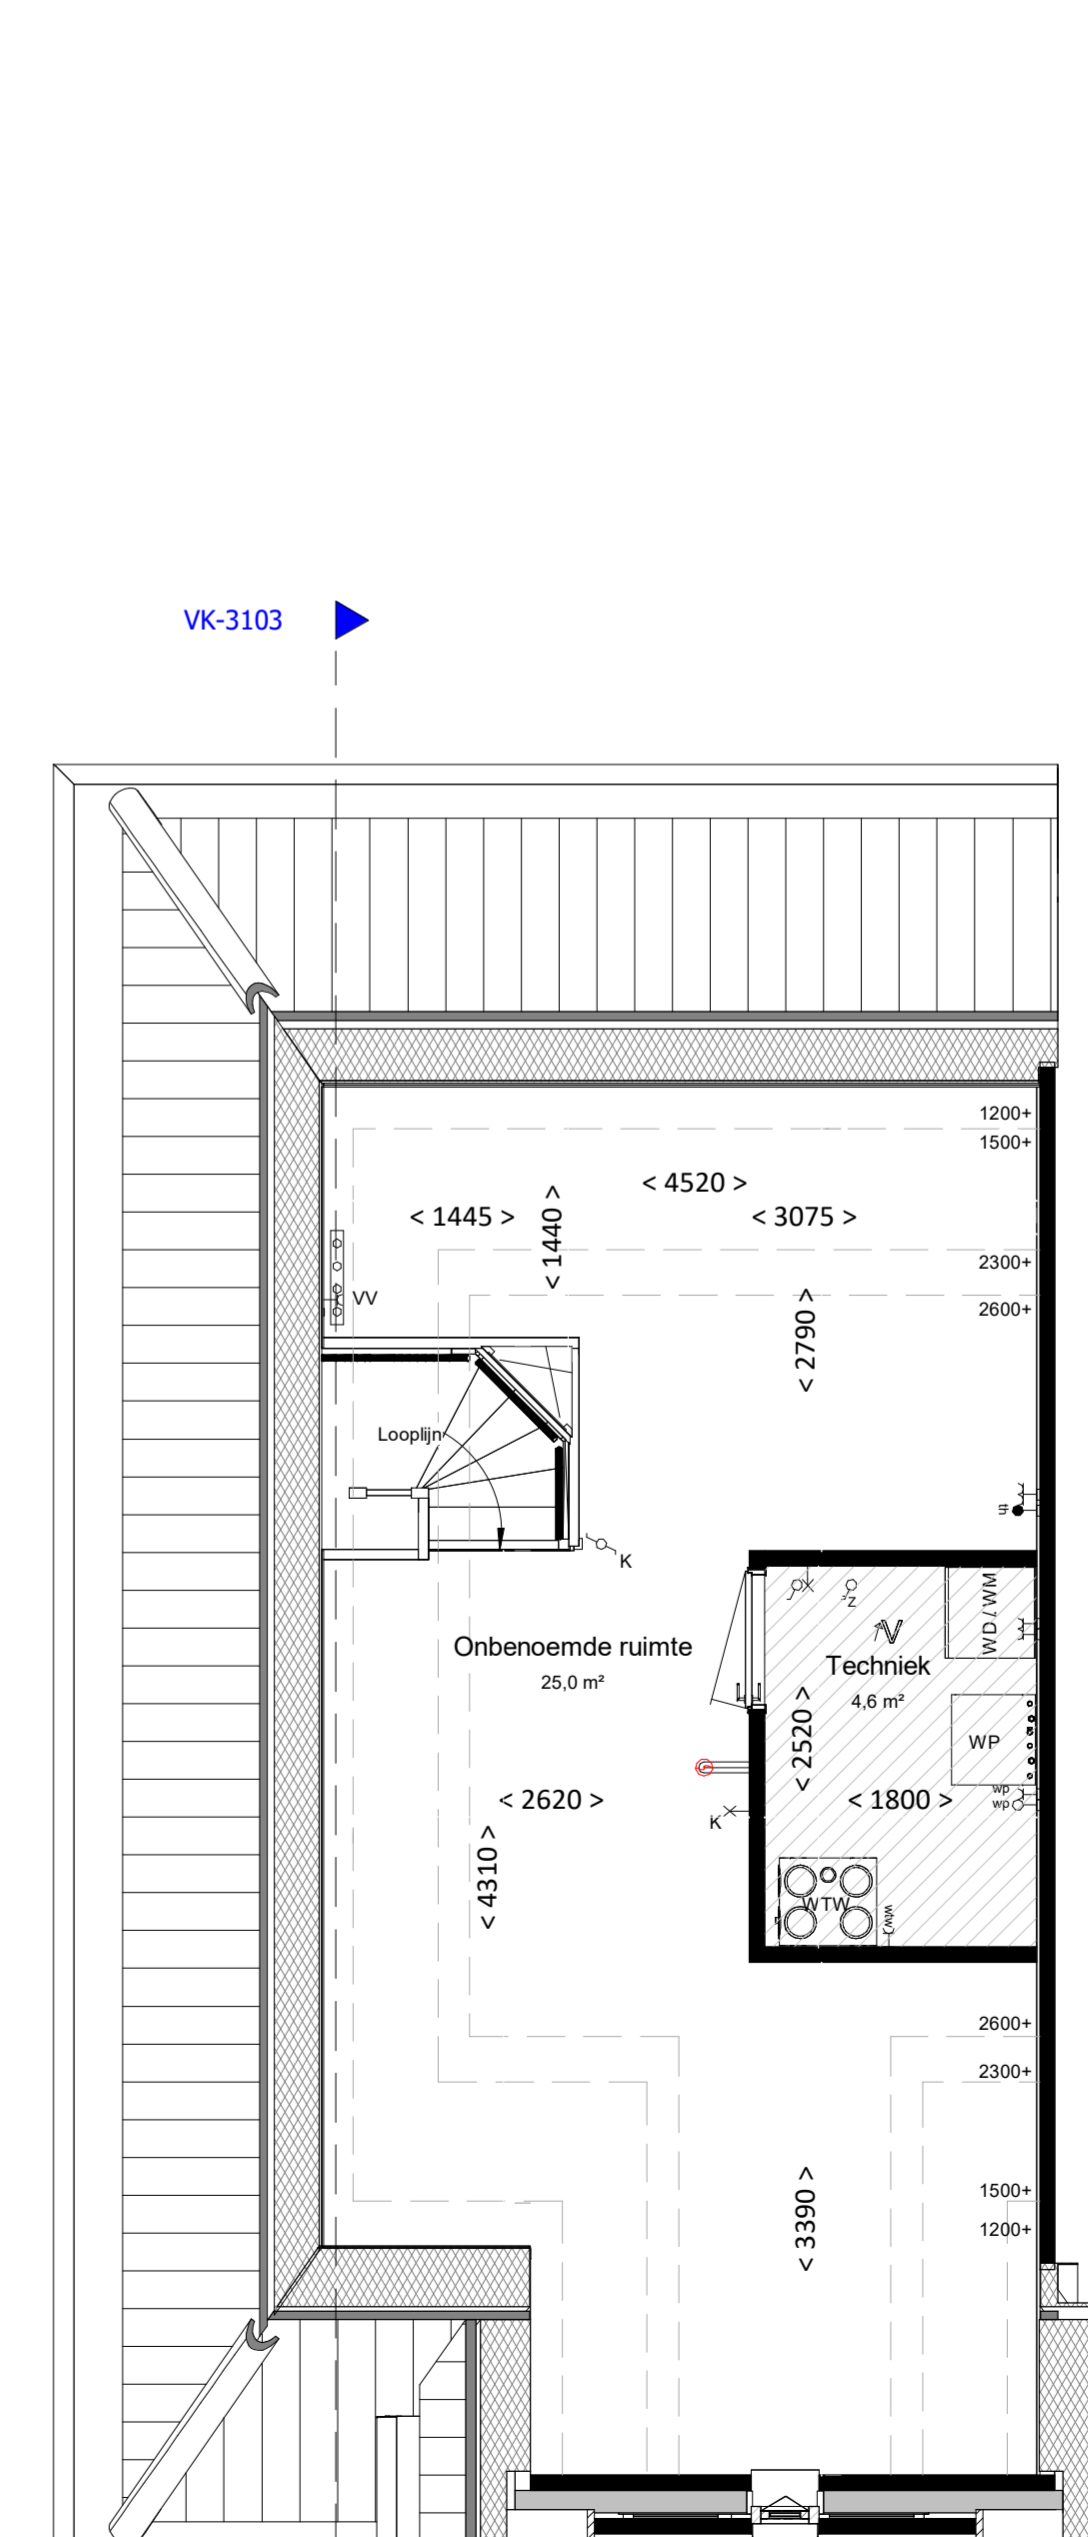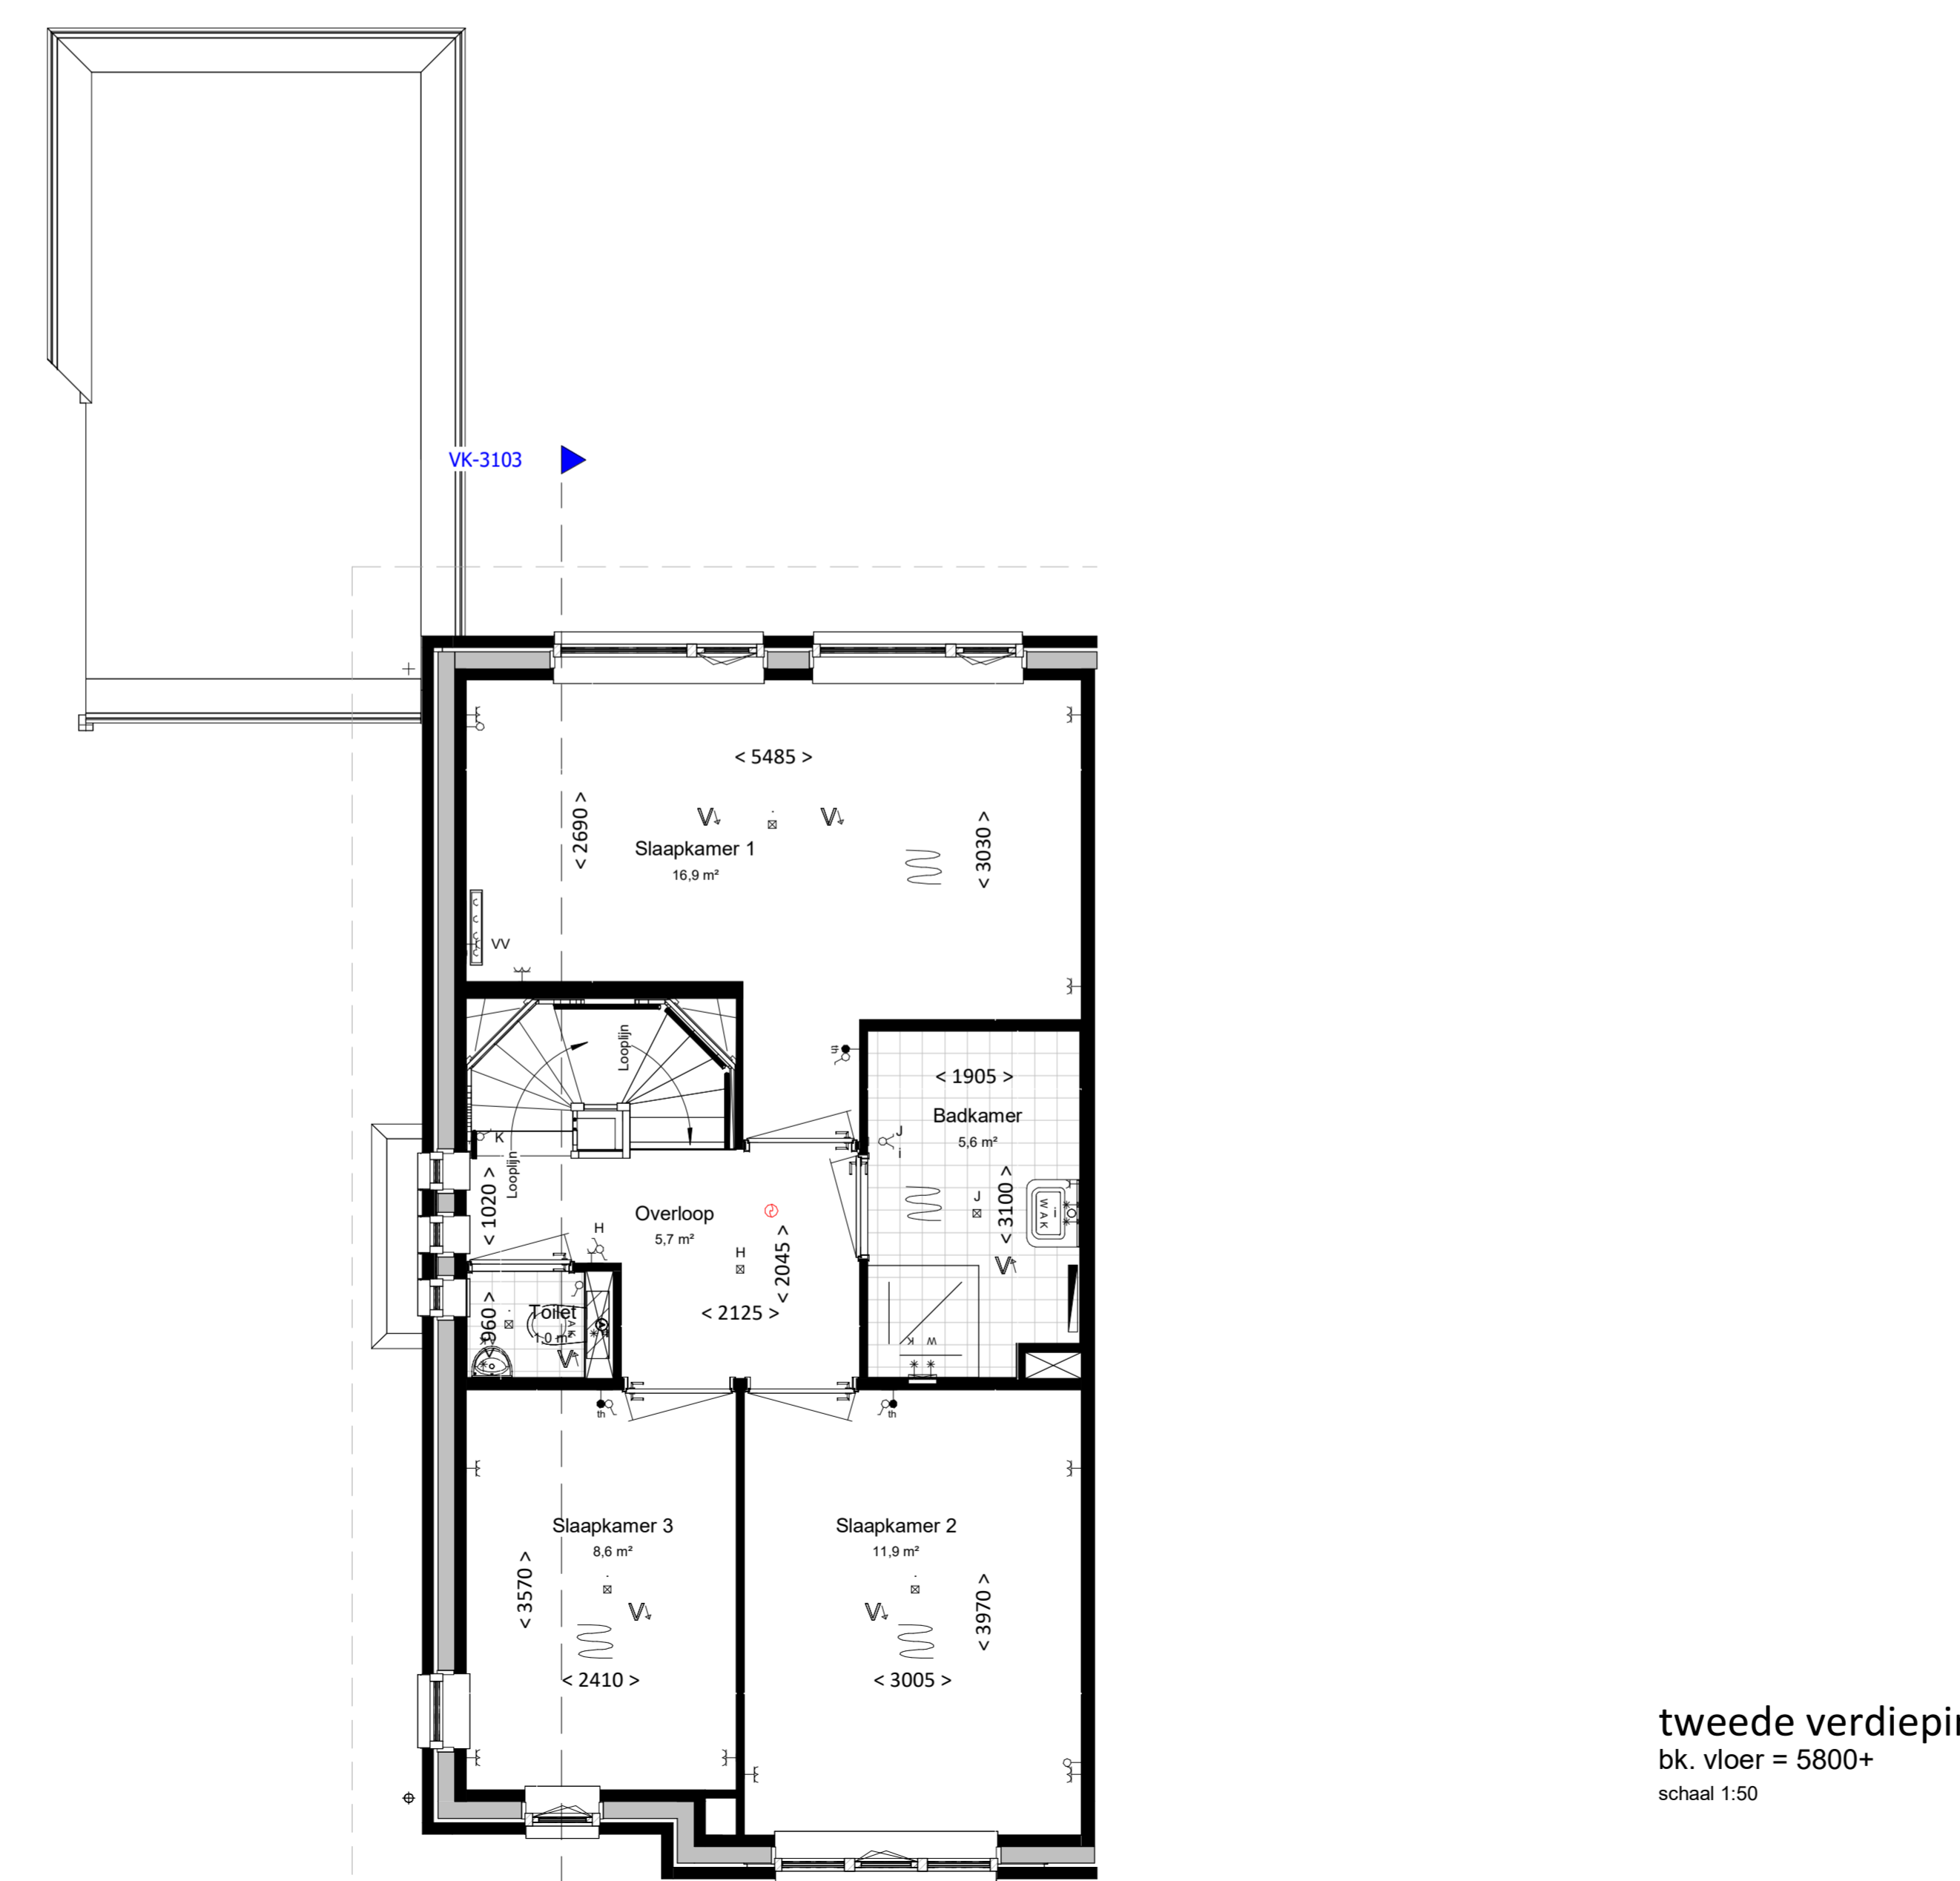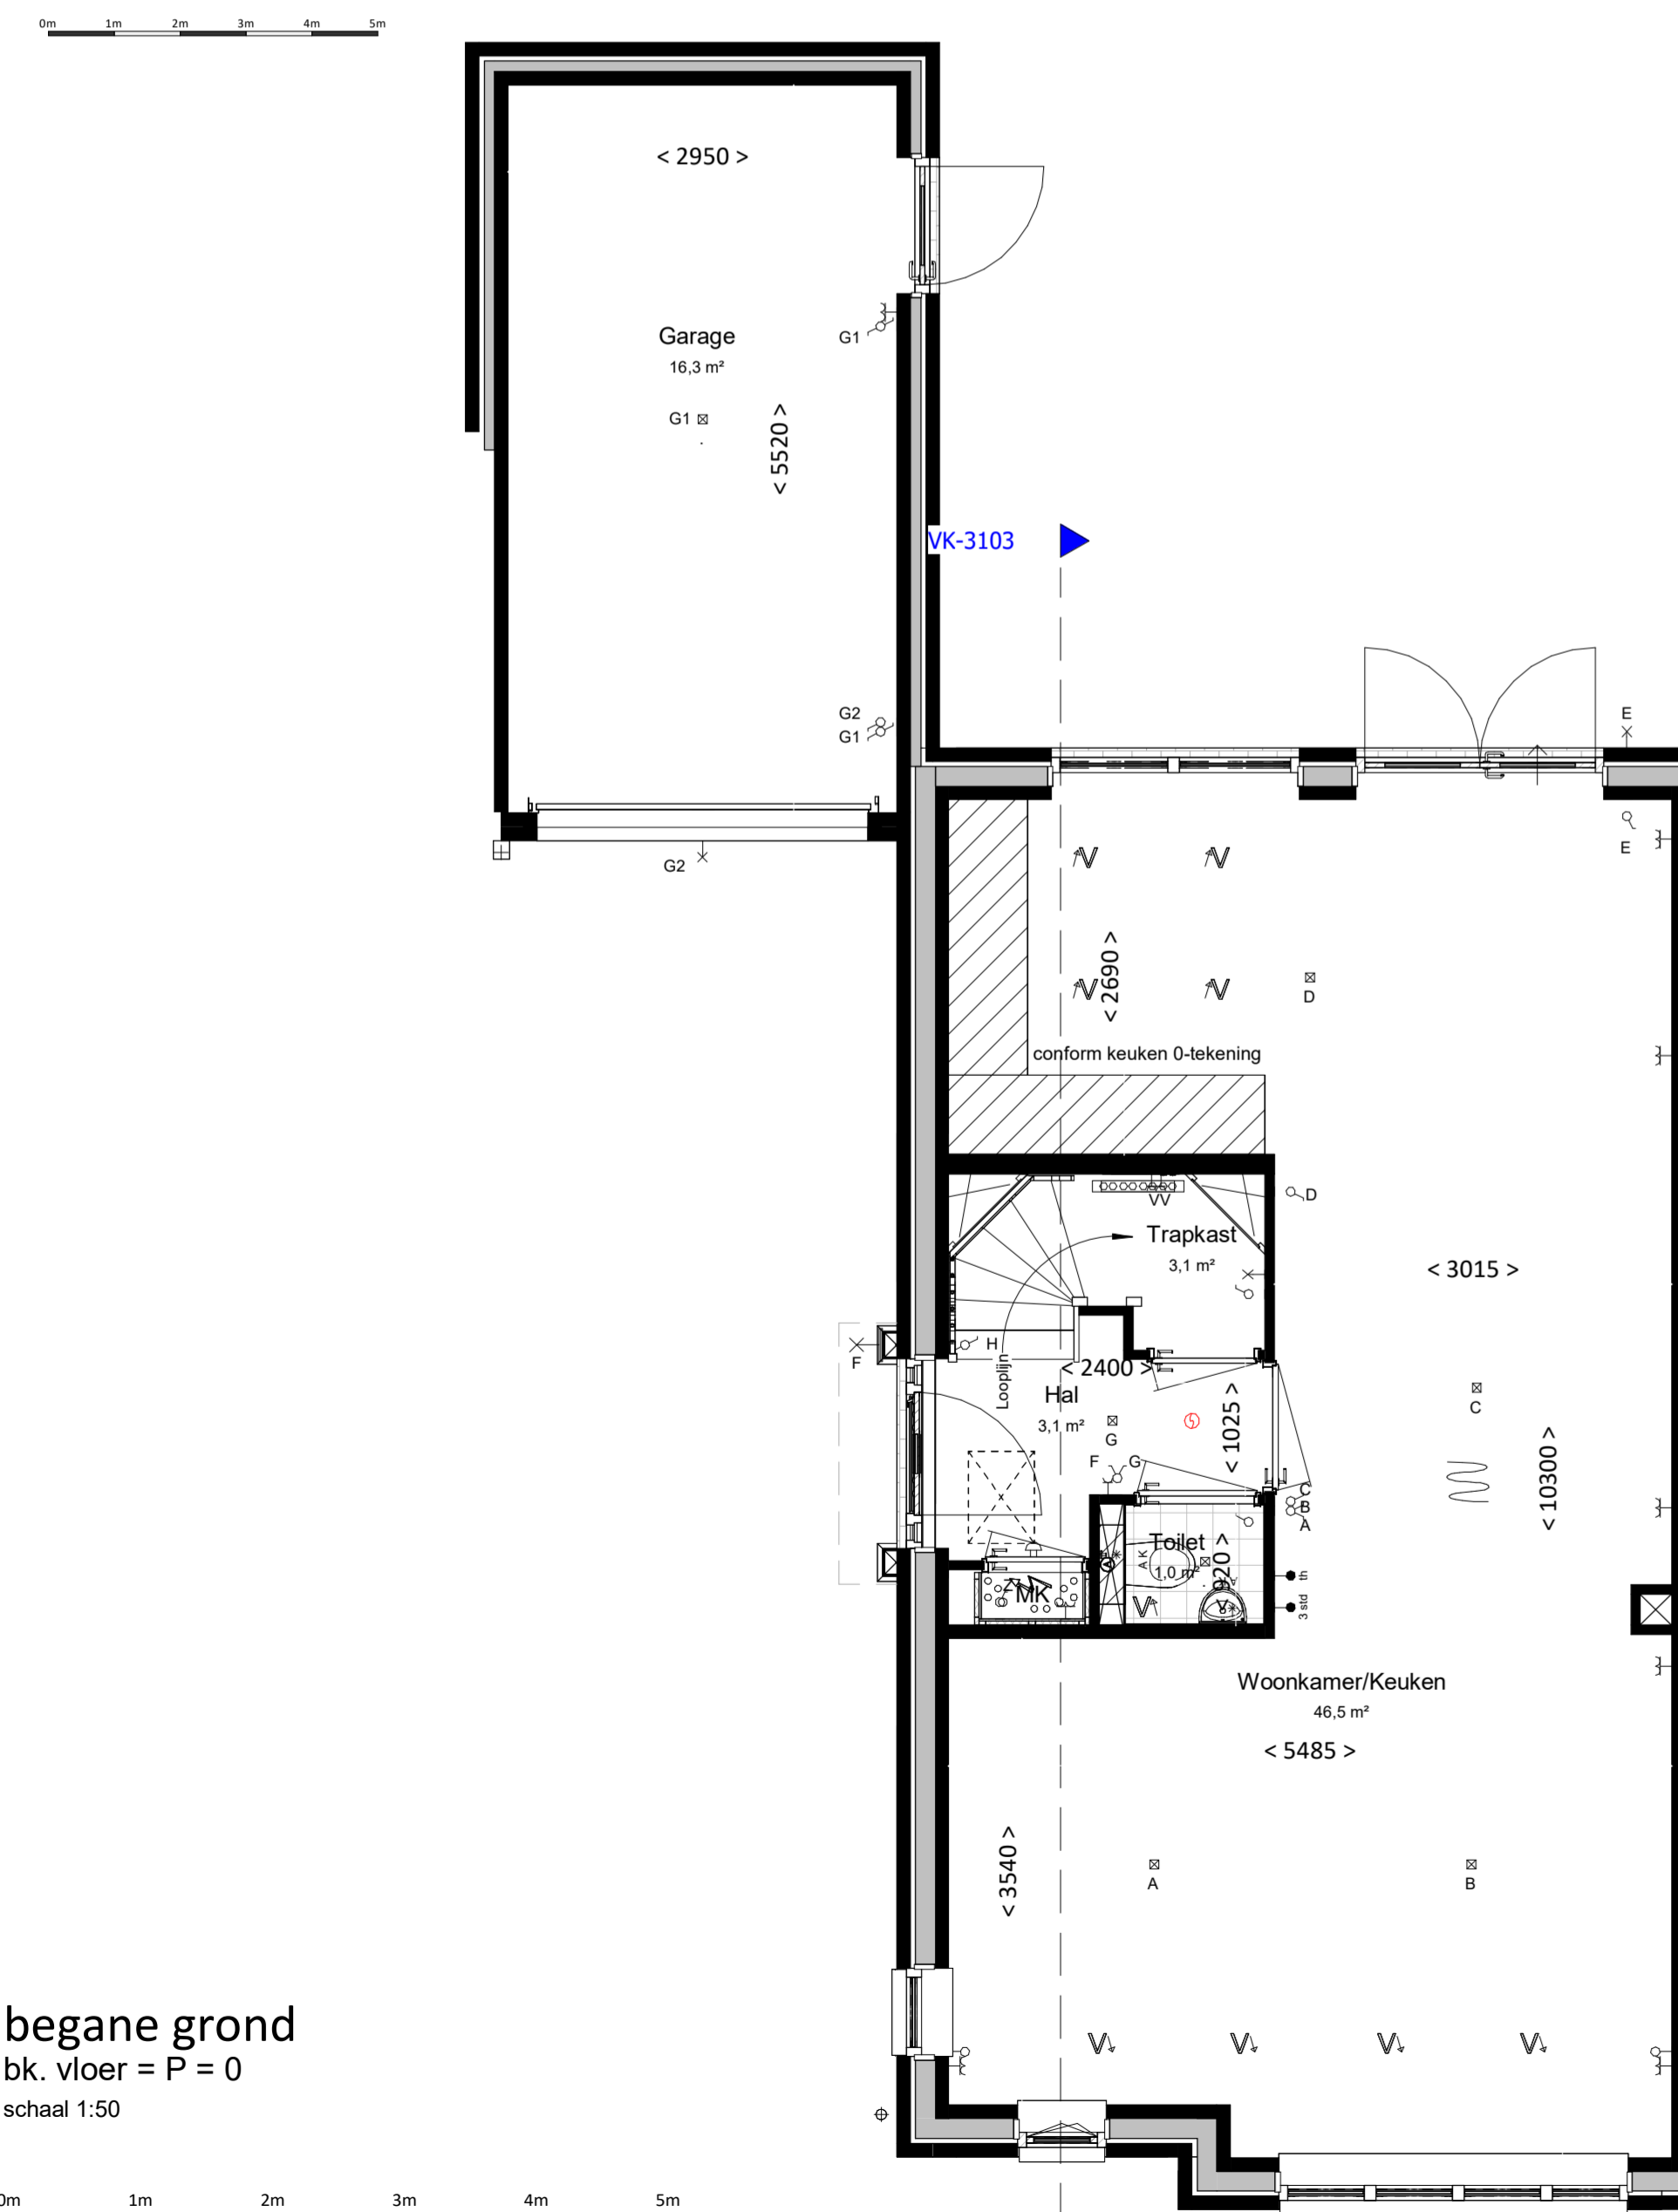

renvooi

algemeen

- alle maatvoering is aangegeven in millimeters (mm)
- kleuren zijn indicatief en kunnen afwijken van de werkelijkheid
- posities van installatiepunten zijn indicatief en kunnen afwijken van de werkelijkheid
- wijzigingen onder voorbehoud
- bij de tweede verdieping maatvoering aangegeven tot 1500+vl. lijn

bouwkundig

hwa hemelwaterafvoer (exacte posities, zie geveltekeningen)

GD geluiddempend binnendeurkozijn met binnendeur

inspectieluk

technische zone (plaatsing van installatie onderdelen kan nog wijzigen)

elektrotechnische installaties

☒ wandcontactdoos met randaarde, 1 voudig	☒ 2-fase aansluitpunt, tbv. elektrisch koken
☒ wandcontactdoos met randaarde, 2 voudig	☒ aansluitpunt, bedraad
☒ schakelaar, enkelpolig	☒ aansluitpunt, onbedraad
☒ schakelaar, serie	☒ rookmelder
☒ schakelaar met wissel	☒ bedrukker
☒ schakelaar met wandcontactdoos combinatie	☒ schel / deurbel
☒ plafondlichtpunt (excl. armatuur)	☒ wandcontactdoor voor WTW-unit
☒ wandlichtpunt (excl. armatuur), hoogte 2,1m	☒ wandcontactdoos voor verdeler vloerverwarming
☒ werkschakelaar zonnepanelen	☒ aansluitpunt, onbedraad tbv warmte pomp

Aansluitpunten keuken conform 'nultekening'

verwarmingsinstallaties

☒ Verdeler vloerverwarming excl. omkasting	☒ Verdeler vloerverwarming incl. omkasting
☒ thermostaat	☒ warmtepompinstallatie
☒ elektrische radiator, bijverwarming	
☒ ruimte vloerverwarming	


waterinstallaties en binnenroliering

- ☒ aansluiting buitenkraan
- ☒ aansluiting koudwater
- ☒ aansluiting warmwater
- ☒ afvoerpunt binnenroliering
- WM opstelplaats wasmachine (aansluiting koudwater / afvoerpunt binnenroliering)
- WD opstelplaats wasdroger (afvoerpunt binnenroliering)
- ☒ hemelwaterafvoer plat dak

ventilatie- en luchtbehandelingsinstallatie

- ☒ ventilatie toevoer voorziening (rozet in plafond / wand)
- ☒ ventilatie afvoer voorziening (rozet in plafond / wand)
- ☒ 3 standen schakelaar
- ☒ WTW- unit

----- Kanaalwerk in het zicht, boven de trap tegen o.k. dak (indicatief) (kanaalwerk rond diameter 125-160mm)

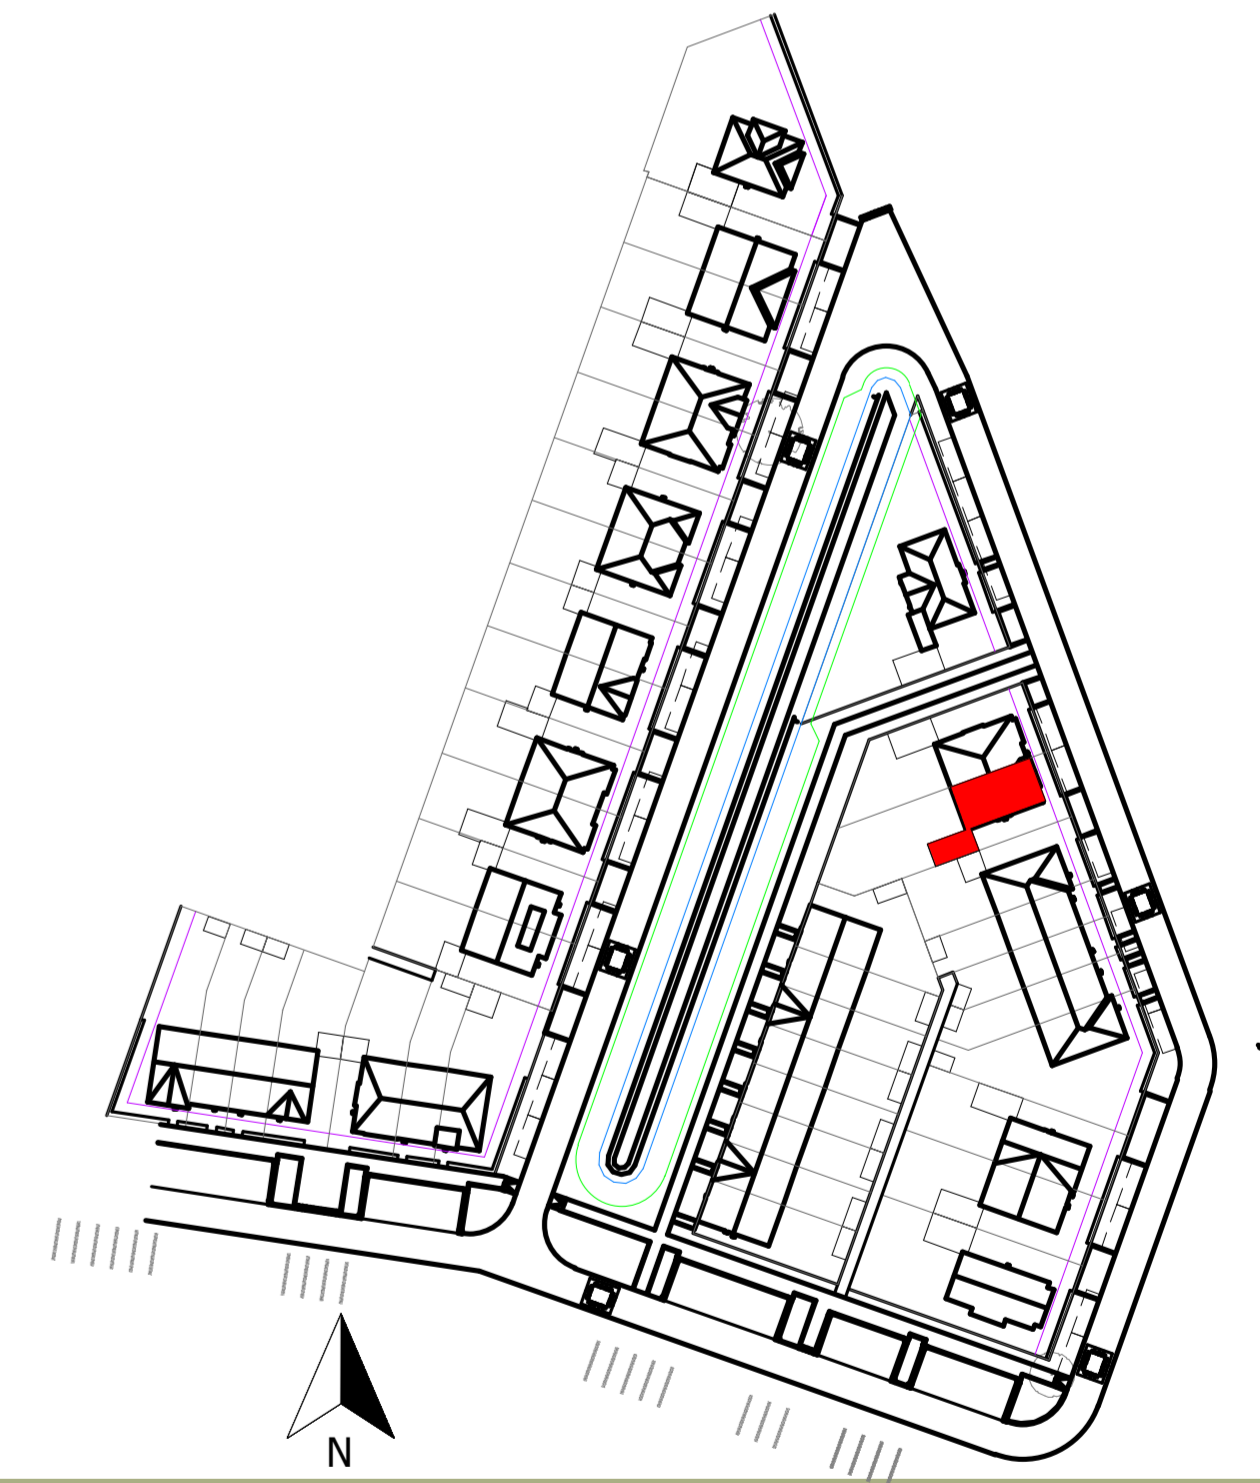

Woning, type V.A2b sp

bouwnummers

3103

WAVAN MIERLO
BOUW & ONTWIKKELING

project	Gouden Singel, deelplan 6, bouwstream 3A	fase	VK
status		status	
onderdeel	type V.A2b_sp	bouwdeel	
getekend	GR	schaal	1:100/1:50
formaat	A1	bladnummer	

datum 07-06-2024

projectnummer

2024E029A

VK-3103