

algemeen

- alle maatvoering is aangegeven in millimeters (mm). Maatvoering is indicatief/ zijn circa maten.
- kleuren zijn indicatief en kunnen afwijken van de werkelijkheid
- posities en aantal installatiepunten zijn indicatief en worden definitief bepaald door de installateur.
- wijzigingen onder voorbehoud
- bij de tweede verdieping maatvoering aangegeven tot 1500+vl. lijn

bouwkundig

|     |   |
|-----|---|
| hwa | hemelwaterafvoer; posities zie geveltekeningen, exacte posities worden door installateur in het werk bepaald. |
| GD  | geluiddempend binnendeurkozijn met binnendeur (32 dB)                                                         |
|     | inspectieluik                                                                                                 |
|     | technische zone (plaatsing van installatie onderdelen kan nog wijzigen)                                       |
|     | grind   |

elektrotechnische installaties

|  |                                             |  |                                               |
|--|---------------------------------------------|--|-----------------------------------------------|
|  | wandcontactdoos met randaarde, 1 voudig     |  | 2-fase aansluitpunt, tbv. elektrisch koken    |
|  | wandcontactdoos met randaarde, 2 voudig     |  | aansluitpunt, bedraad                         |
|  | schakelaar, enkelpolig                      |  | aansluitpunt, onbedraad                       |
|  | schakelaar, serie                           |  | rookmelder                                    |
|  | schakelaar, wissel                          |  | beldrukker                                    |
|  | schakelaar met wandcontactdoos combinatie   |  | schel / deurbel                               |
|  | plafondlichtpunt (excl. armatuur)           |  | wandcontactdoor voor WTW-unit                 |
|  | wandlichtpunt (excl. armatuur), hoogte 2,1m |  | wandcontactdoos voor verdeler vloerverwarming |
|  | werkschakelaar zonnepanelen                 |  | aansluitpunt, onbedraad tbv warmte pomp       |

Aansluitpunten keuken conform 'nultekening'

verwarmingsinstallaties

|  |                                          |  |                                          |
|--|------------------------------------------|--|------------------------------------------|
|  | Verdeler vloerverwarming excl. omkasting |  | Verdeler vloerverwarming incl. omkasting |
|  | thermostaat                              |  | warmtepompinstallatie                    |
|  | elektrische radiator, bijverwarming      |  |                                          |
|  | ruimte vloerverwarming                   |  |                                          |

waterinstallaties en binnenriolering

|  |                                                                              |
|--|------------------------------------------------------------------------------|
|  | aansluiting buitenkraan                                                      |
|  | aansluiting koudwater                                                        |
|  | aansluiting warmwater                                                        |
|  | afvoerpunt binnenriolering                                                   |
|  | opstelplaats wasmachine (aansluiting koudwater / afvoerpunt binnenriolering) |
|  | opstelplaats wasdroger (afvoerpunt binnenriolering)                          |
|  | hemelwaterafvoer plat dak                                                    |

ventilatie- en luchtbehandelingsinstallatie

|  |                                                          |  |                                                                    |
|--|----------------------------------------------------------|--|--------------------------------------------------------------------|
|  | ventilatie toevoer voorziening (rozet in plafond / wand) |  |                                                                    |
|  | ventilatie afvoer voorziening (rozet in plafond / wand)  |  |                                                                    |
|  | 3 standen schakelaar                                     |  |                                                                    |
|  | WTW-unit                                                 |  | Kanaalwerk in het zicht, boven de trap tegen o.k. dak (indicatief) |
|  |                                                          |  | (kanaalwerk rond diameter 125-160mm)                               |




voorgevel

schaal 1:100

achtergevel

schaal 1:100

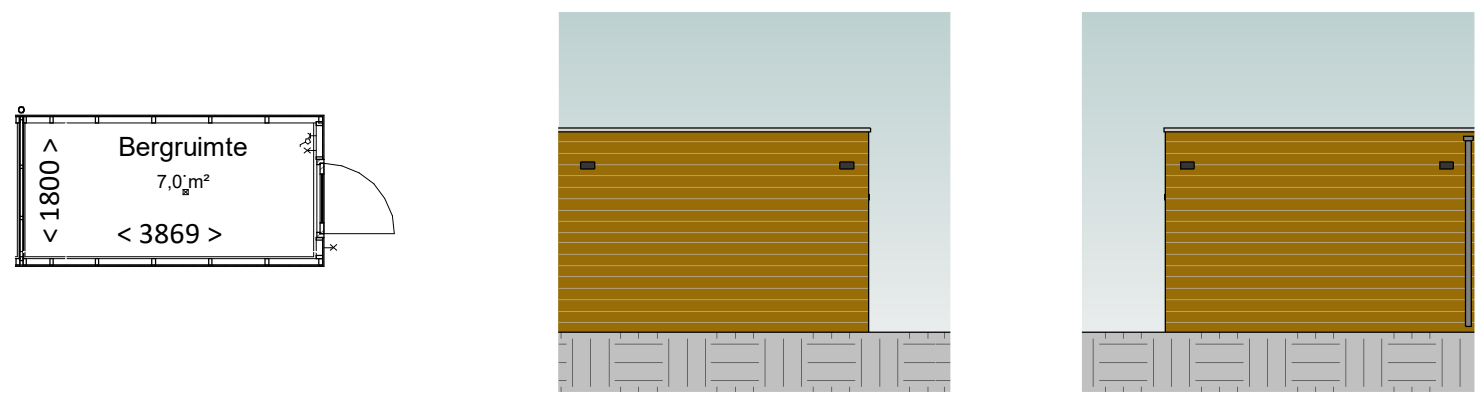

berging


schaal 1:100

voorgevel

schaal 1:100


achtergevel

schaal 1:100

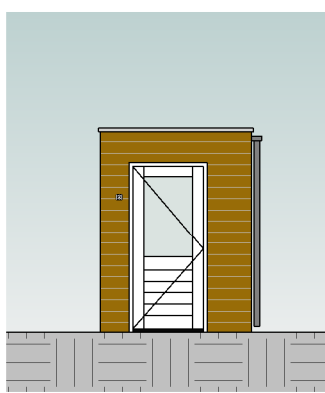

rechttergevel


schaal 1:100

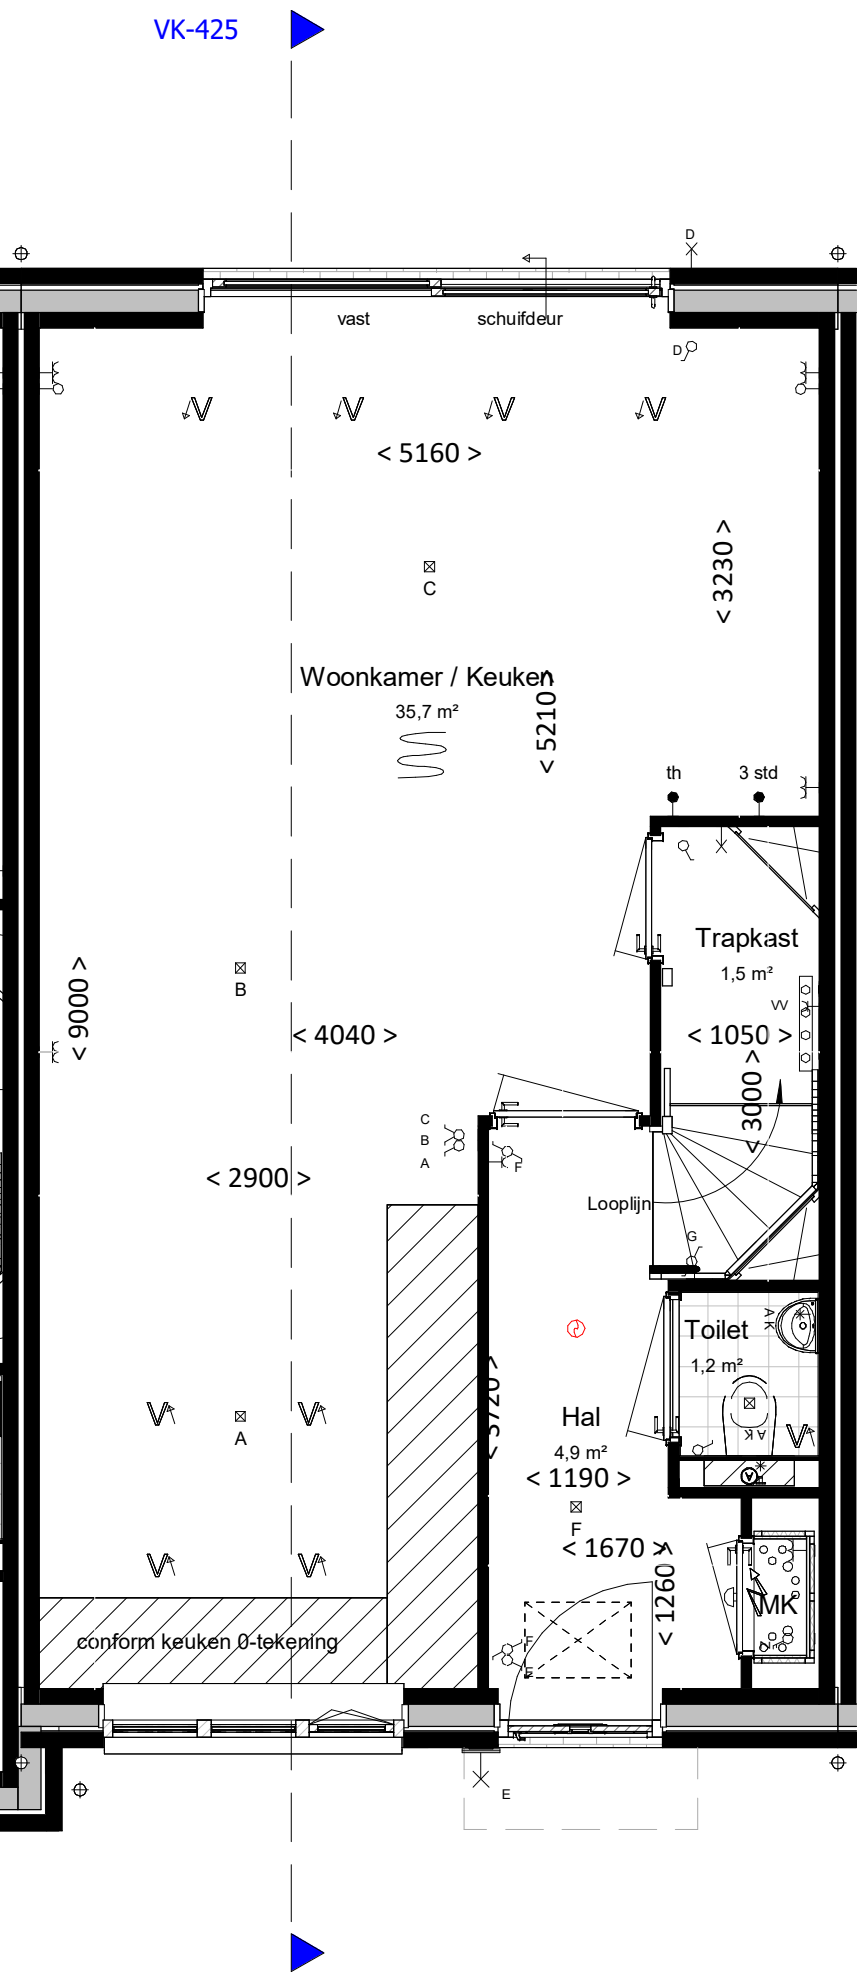

begane grond

bk. vloer = P = 0


schaal 1:50

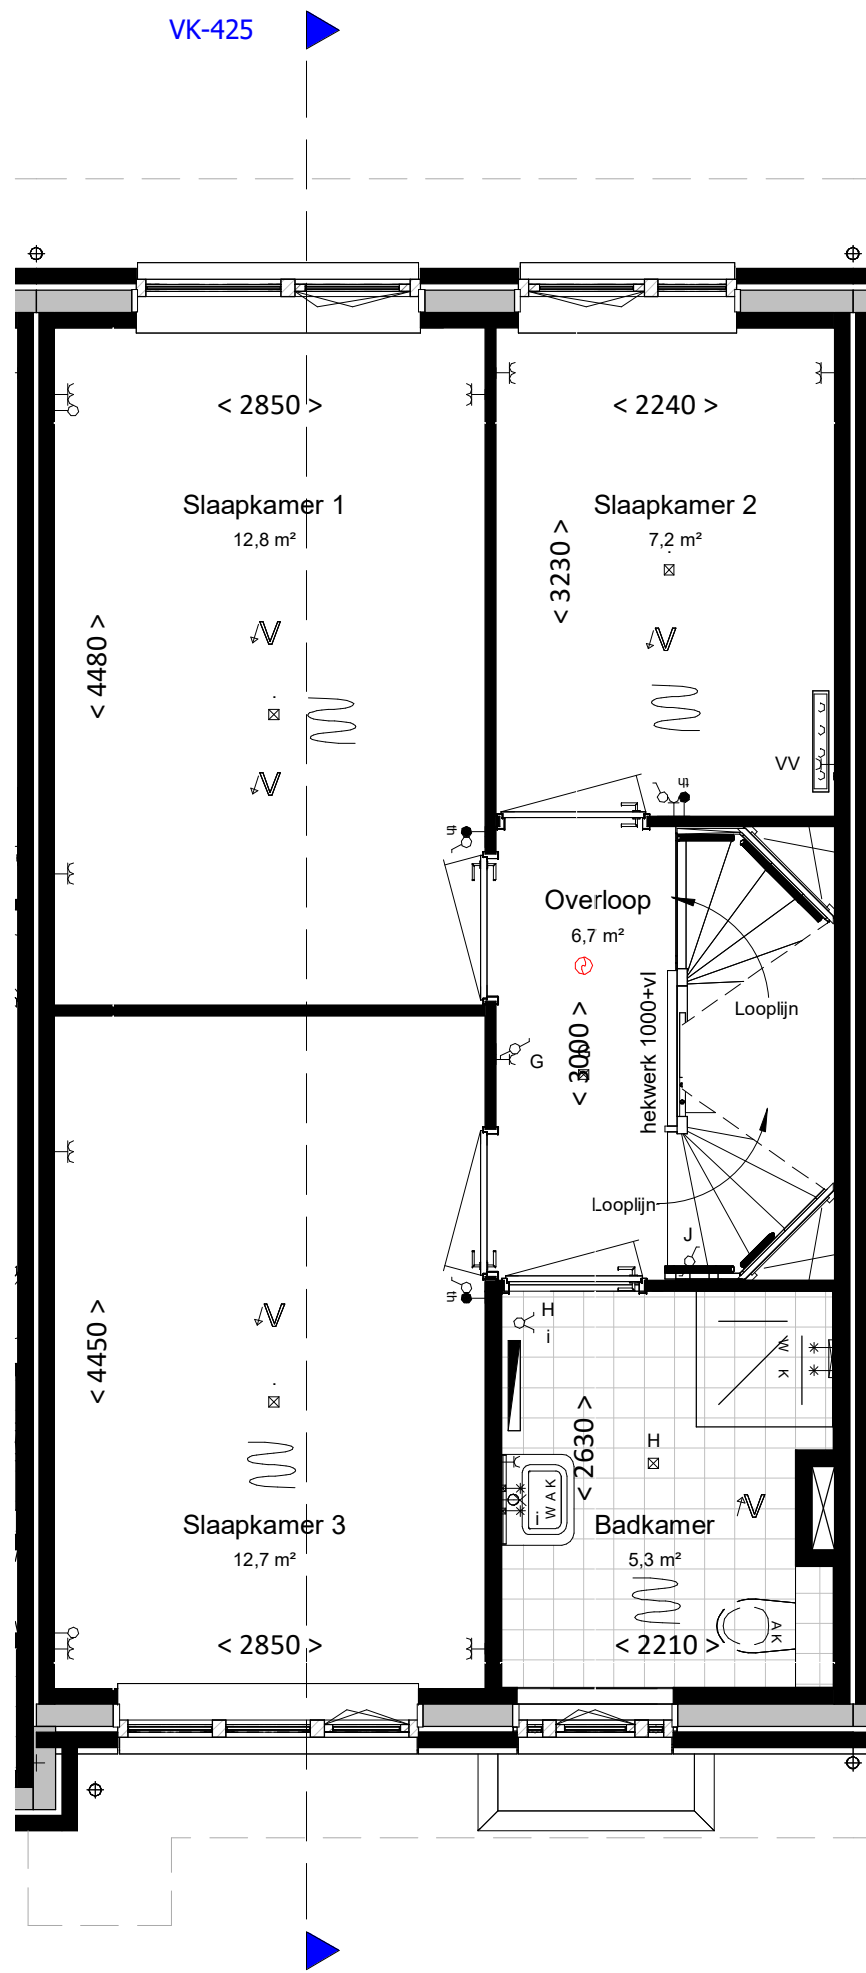

eerste verdieping

bk. vloer = 2900+

schaal 1:50

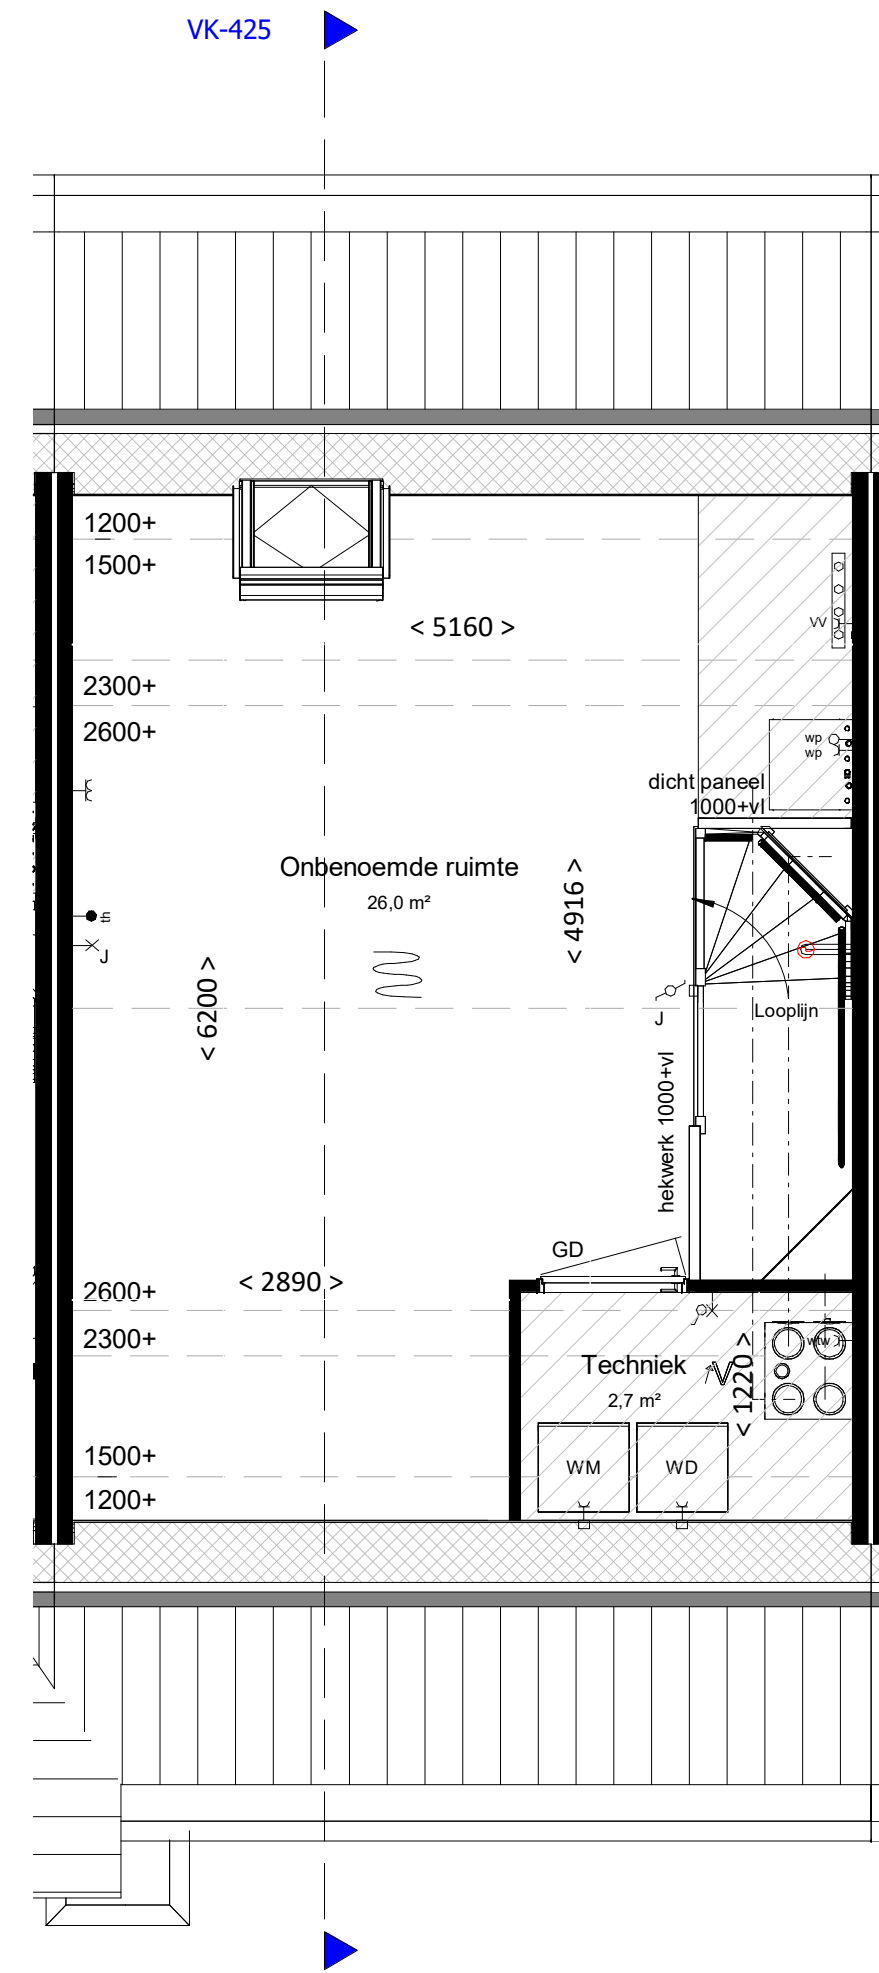

tweede verdieping

bk. vloer = 5800+

schaal 1:50



VAN MIERLO  
BOUW & ONTWIKKELING

|           |                                         |
|-----------|-----------------------------------------|
| project   | Gouden Singel, deelplan 6, bouwstream 4 |
| onderdeel | type H.A sp                             |
| datum     | 21-08-2025                              |
| gew. A    | 20-10-2025                              |

|            |            |
|------------|------------|
| fase       | VK         |
| status     | bouwdeel   |
| getekend   | JS         |
| schaal     | 1:100/1:50 |
| formaat    | A1         |
| bladnummer |            |

2024E091

VK-425

A

file