



bouwnummer 108      bouwnummer 107

voorgevel  
schaal 1:100



bouwnummer 107

rechtgevel  
schaal 1:100

**Kleur & materiaalstaat**

**Hellend dak**

- Oranjerood      1B
- Graniet      2B
- Zwart      3B

**Gevels**

**Plint**

- Zwart-mangaan      H



**Opgaand werk**

- Rood-paars genuanceerd      A
- Rood-blauw genuanceerd      B
- Rood gesinterd      C
- Oranje-blauw      D
- Oranje rood      E
- Lichtrood genuanceerd      F
- Geel bruin      G




bouwnummer 107      bouwnummer 108

achtergevel  
schaal 1:100

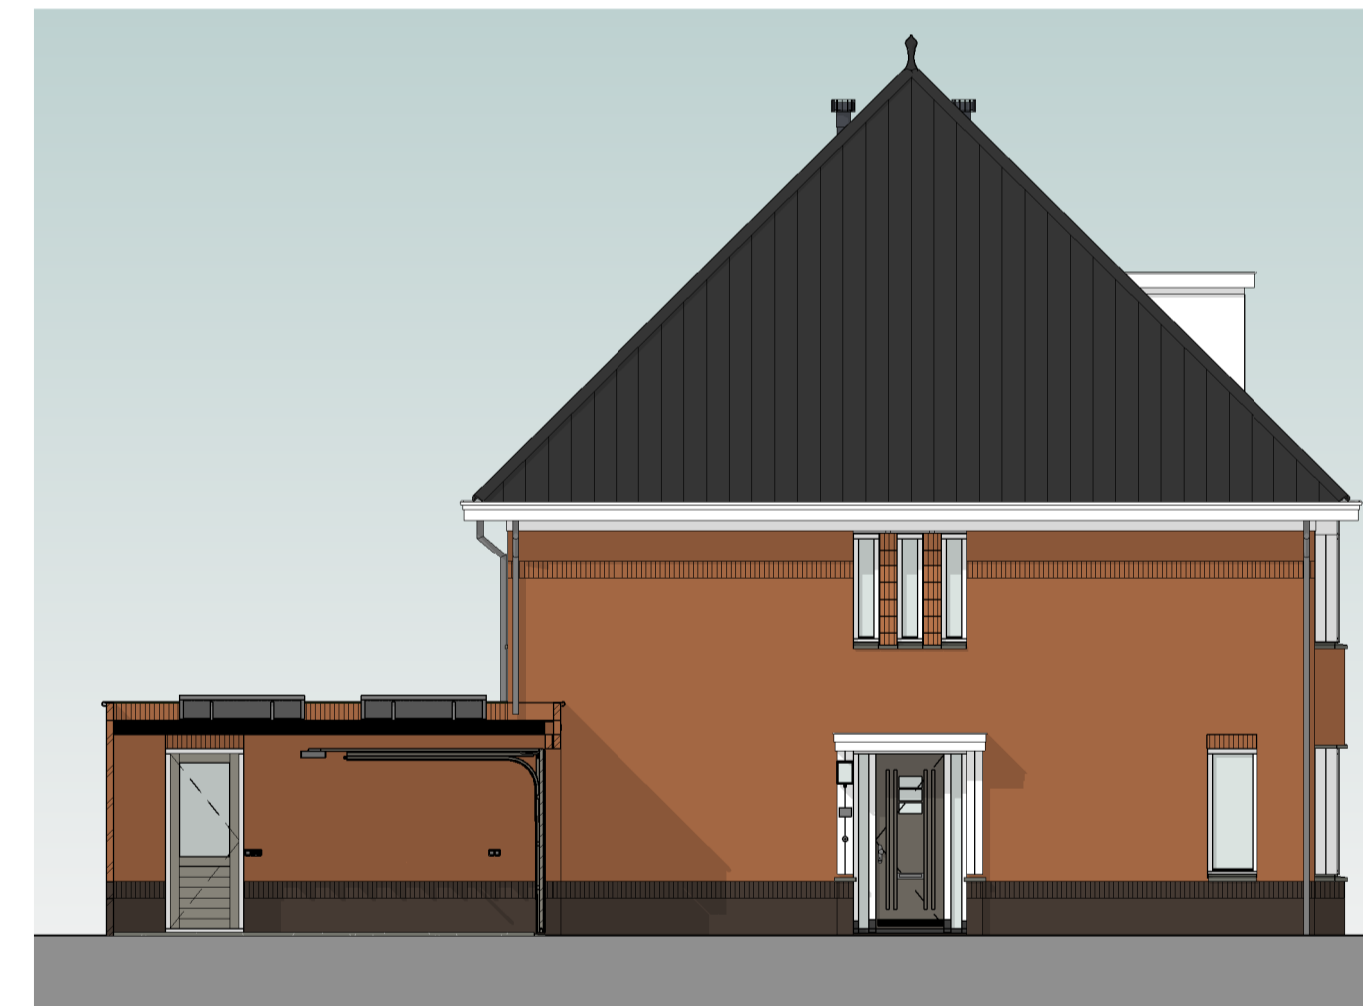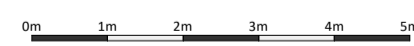


bouwnummer 108

linkergevel  
schaal 1:100

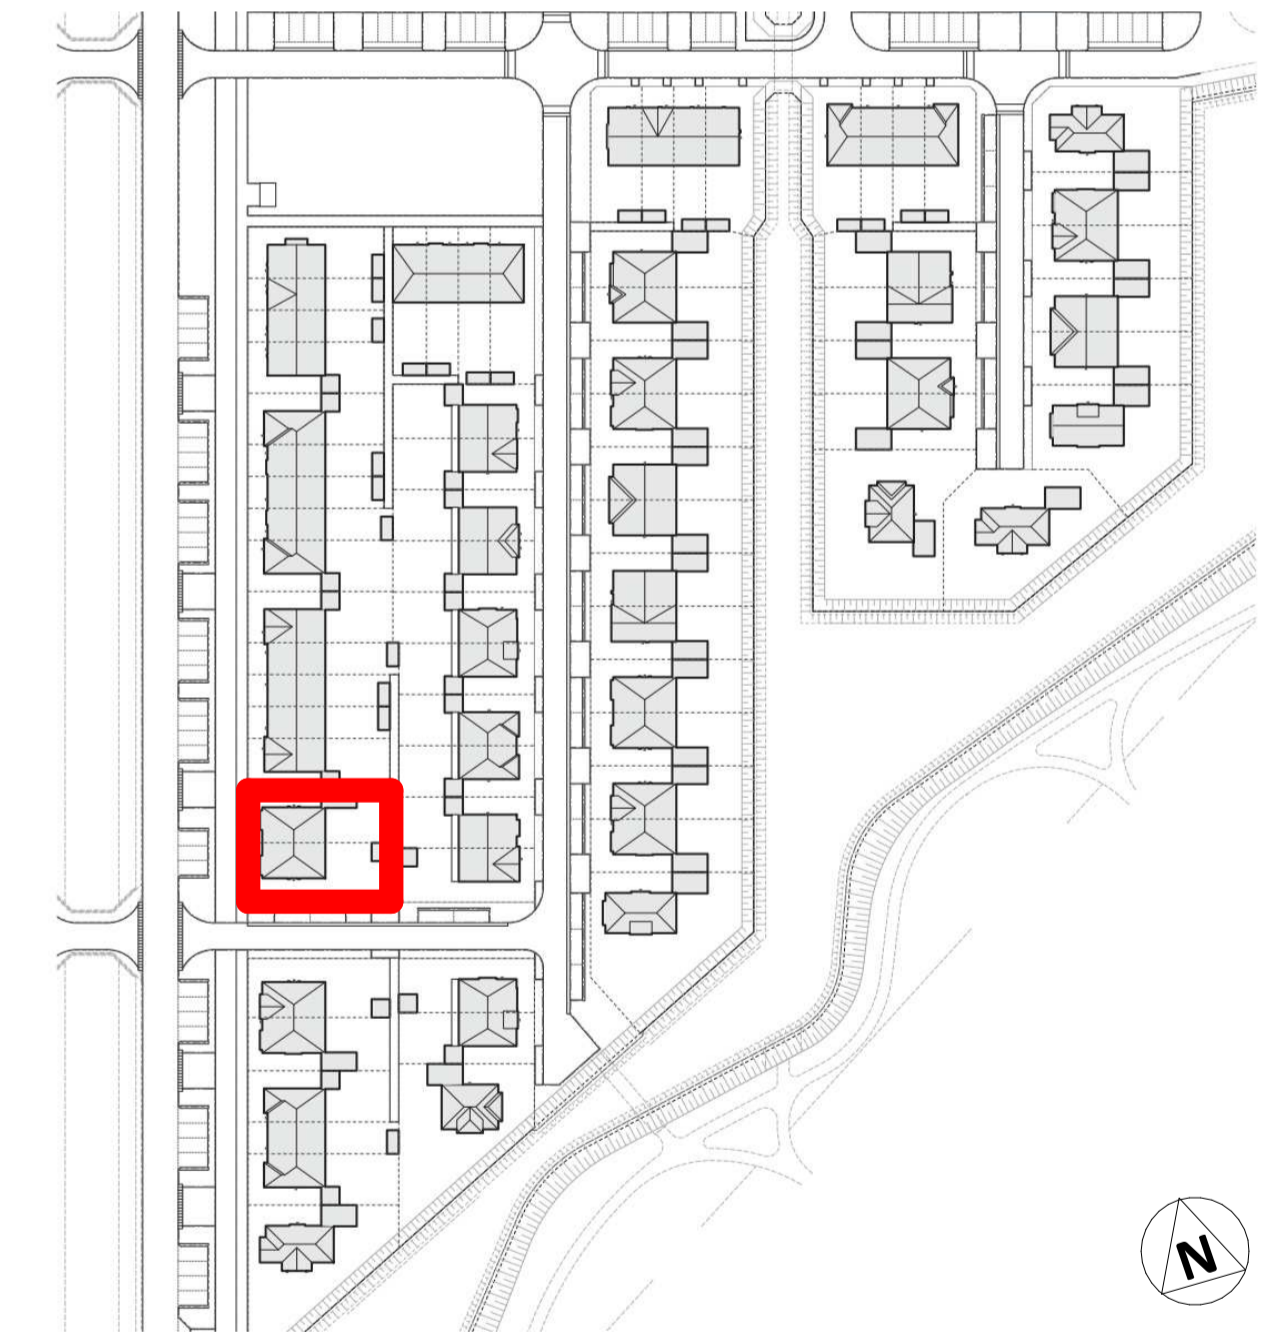

situatie

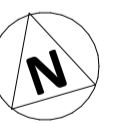

project <b>Gouden Singel          Berkel en Rodenrijs</b>	fase <b>VK</b> status bouwdeel
onderdeel Basis Type V.A1a & V.A1b - Blokoverzicht	getekend <b>FRM</b> schaal <b>1:100</b> formaat <b>A1</b>
datum    13-05-2022	bladnummer
projectnummer <b>720020</b>	fase    onderzet    wijziging <b>VK-003</b>