





**Voorgevel**

schaal 1 : 100




**Achtergevel**

schaal 1 : 100

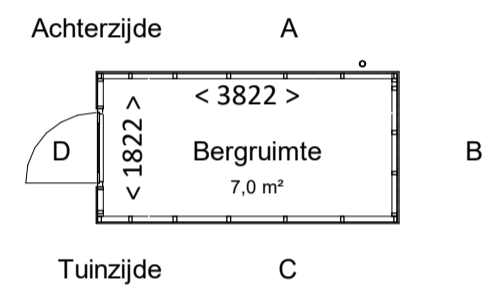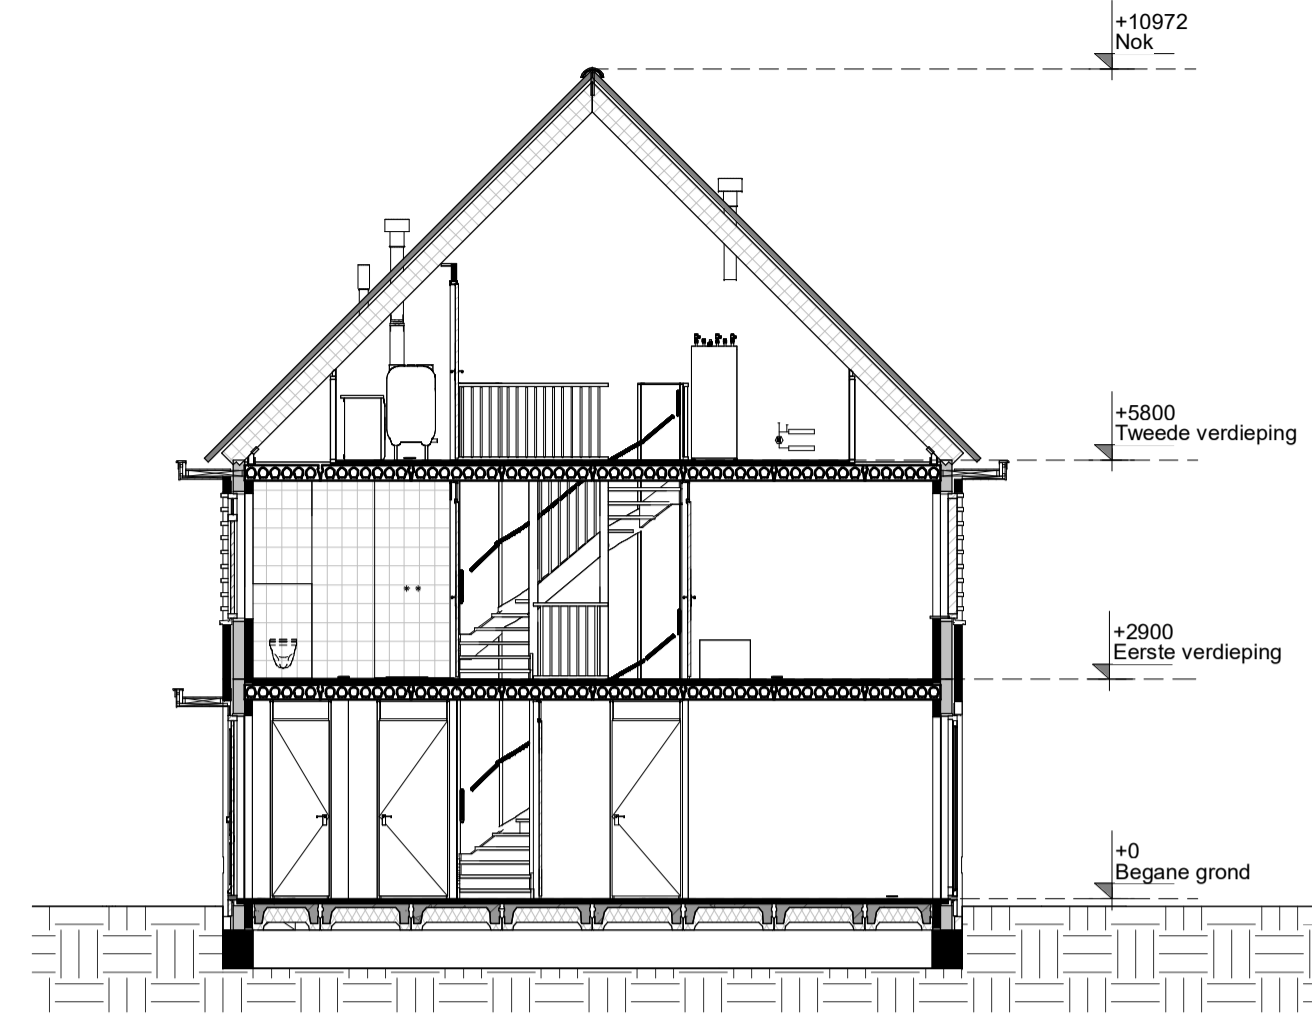


**Berging**

schaal 1 : 100

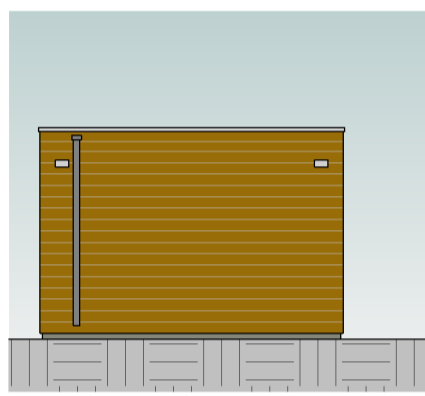


**Gevel A**

schaal 1 : 100

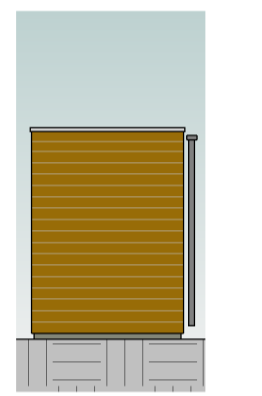


**Gevel B**

schaal 1 : 100

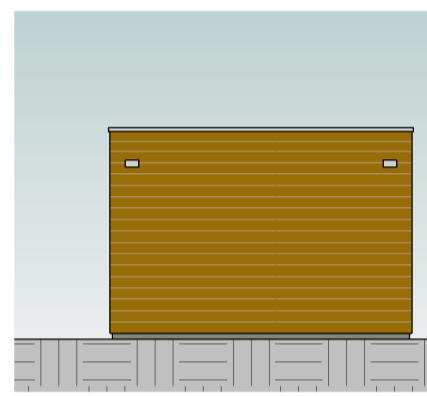


**Gevel C**

schaal 1 : 100

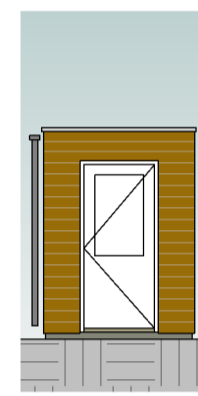

**Gevel D**


schaal 1 : 100

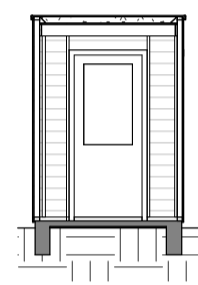

**Doorsnede**

schaal 1 : 100


Kleur & materiaalstaat	
<b>Gevels</b>	
Plint	Hellend dak
☒ Zwart-mangaan H	☒ Oranjerood 1B
<b>Opgaad werk</b>	
☒ Rood-paars genuanceerd A	☒ Voordeurkleur wordt groen of blauw (definitieve kleur wordt nader bepaald)

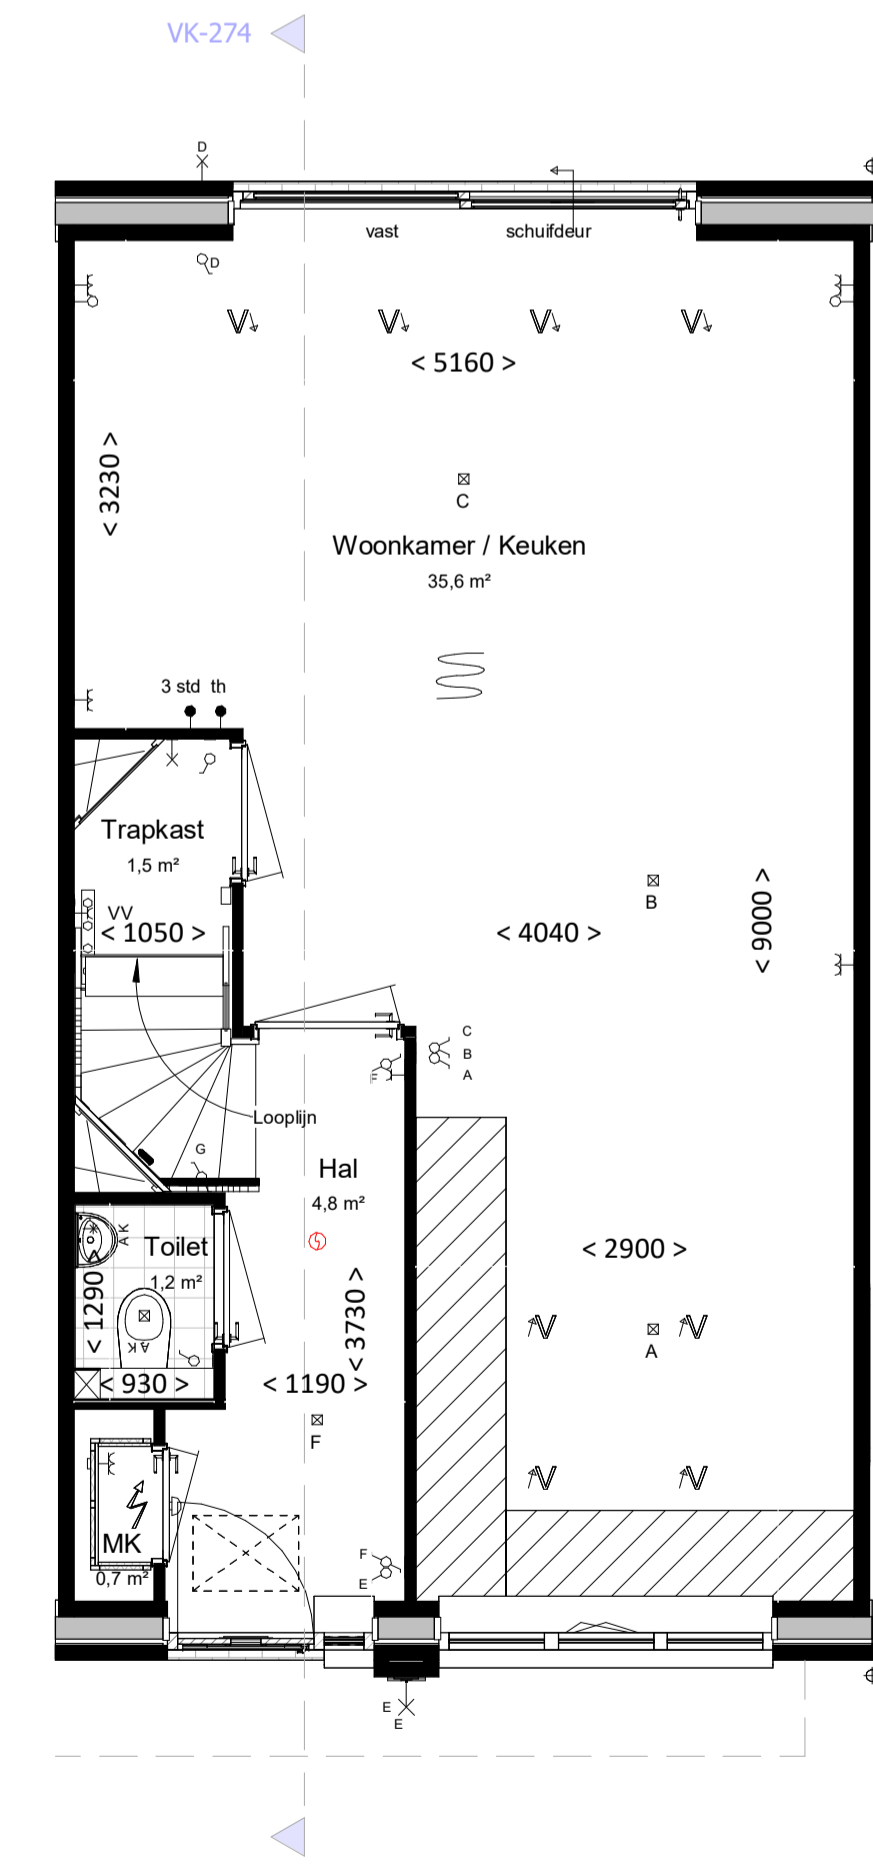

**Begane grond**

bk. vloer = P = 0


schaal 1 : 50

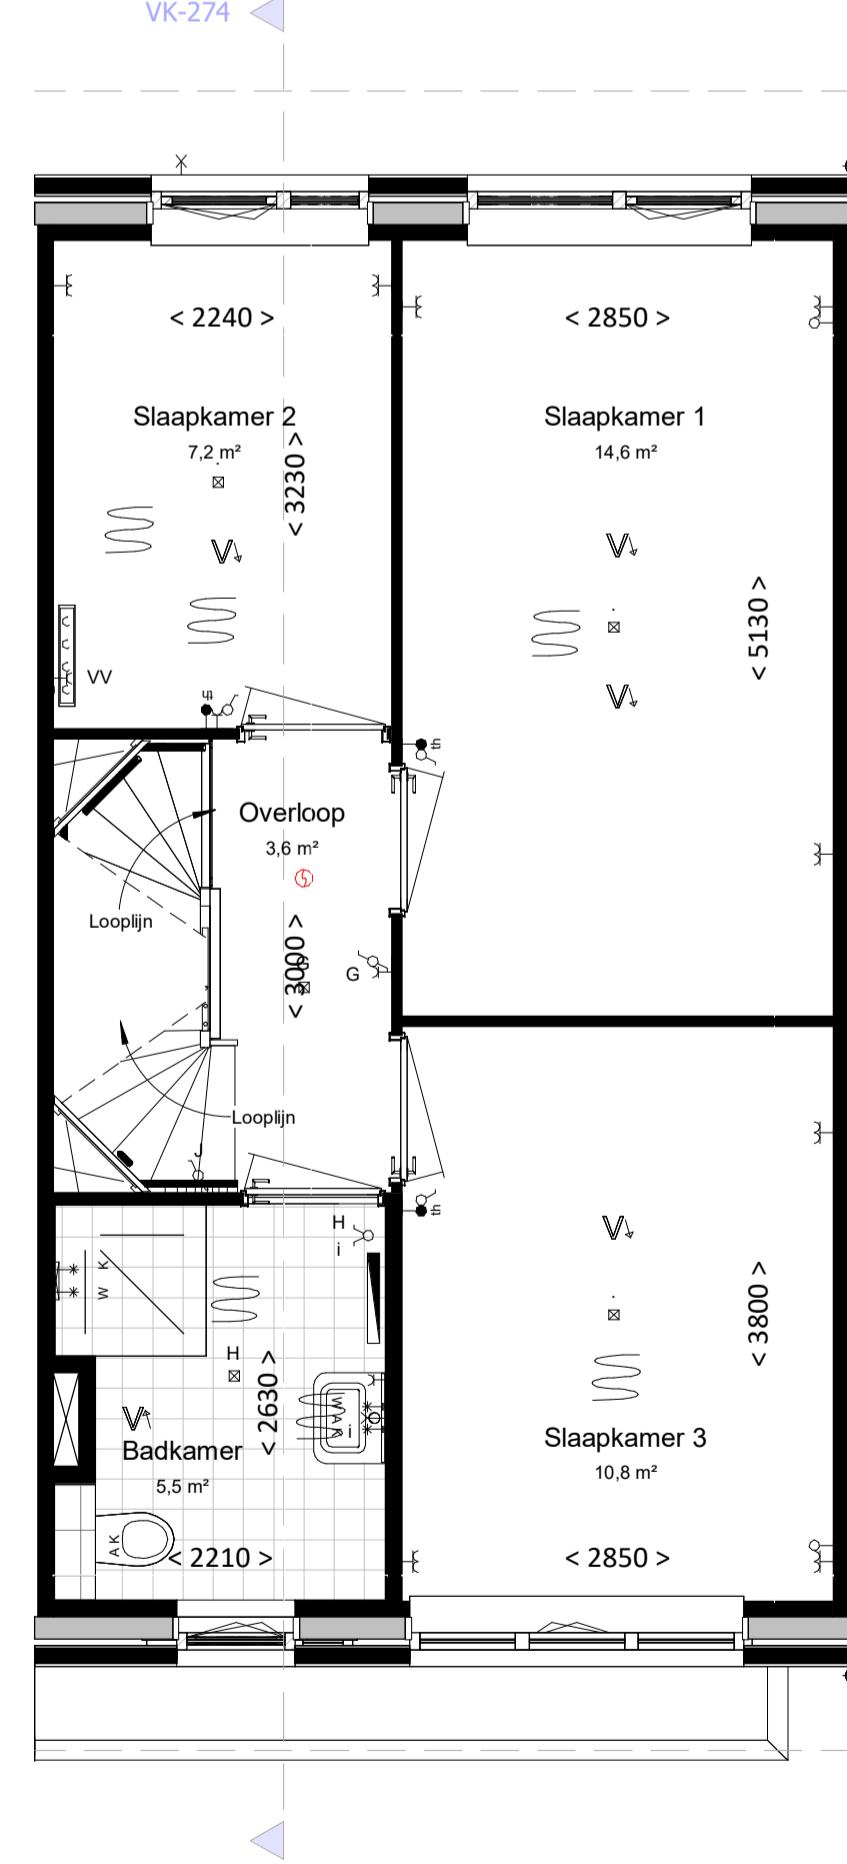

**Eerste verdieping**

bk. vloer = 2900+

schaal 1 : 50

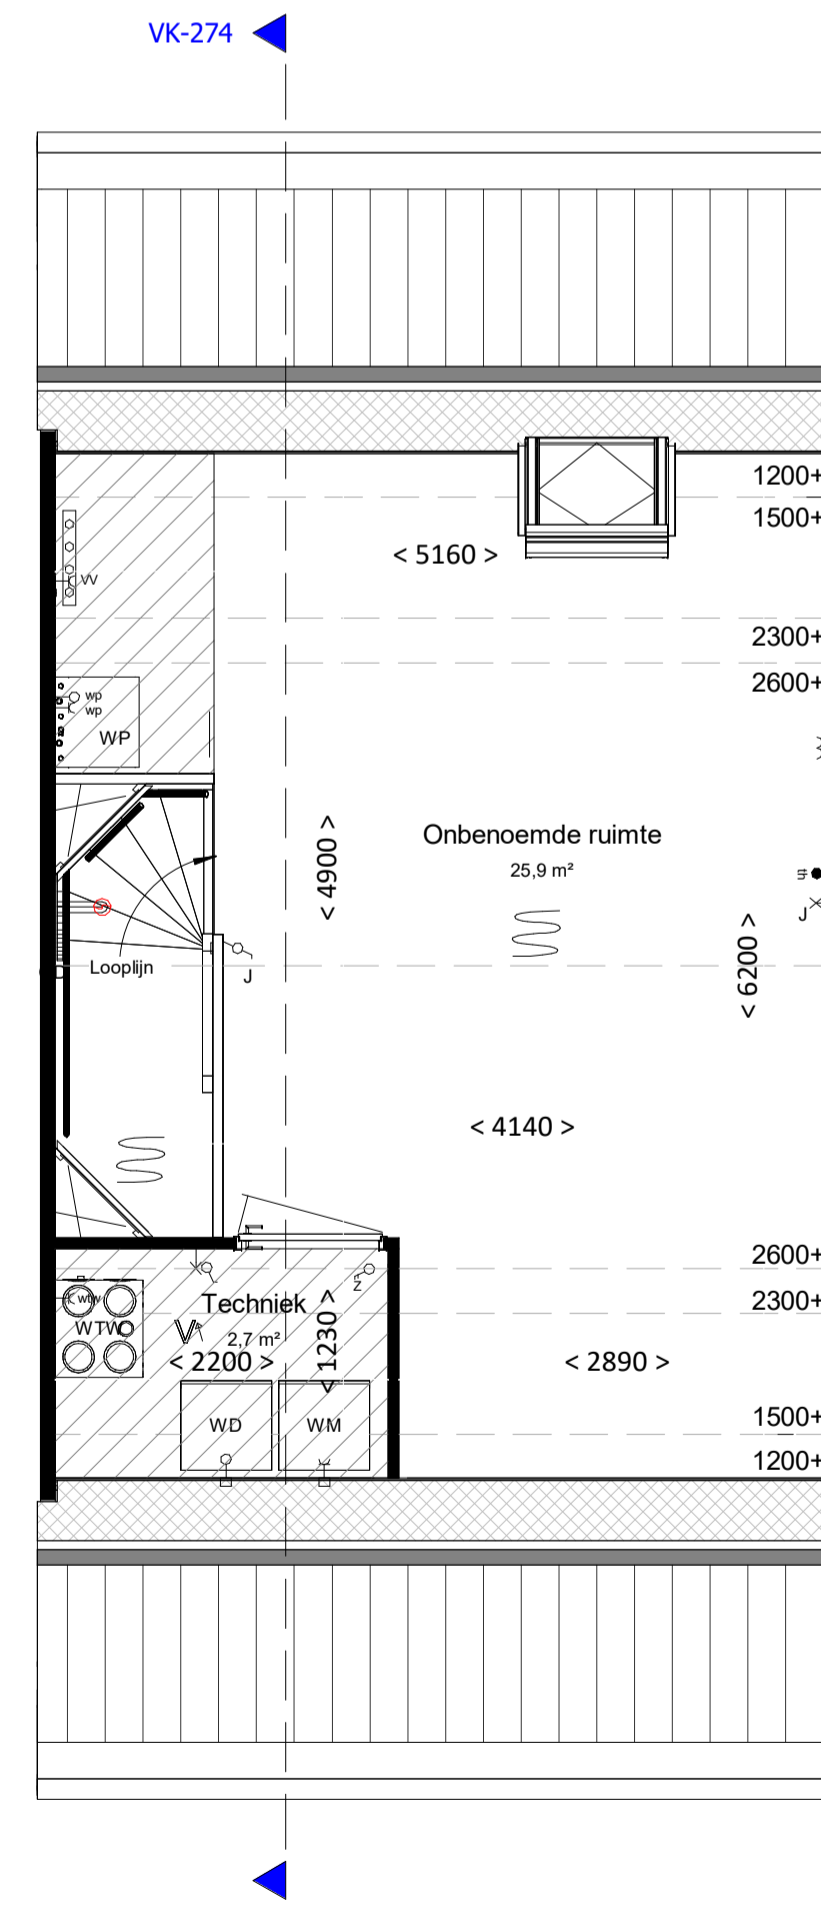

**Tweede verdieping**

bk. vloer = 5800+

schaal 1 : 50

**renvooi**

**algemeen**

- alle maatvoering is aangegeven in millimeters (mm)
- kleuren zijn indicatief en kunnen afwijken van de werkelijkheid
- posities van installatiepunten zijn indicatief en kunnen afwijken van de werkelijkheid
- wijzigingen onder voorbehoud
- bij de tweede verdieping maatvoering aangegeven tot 1500+vl. lijn

**bouwkundig**

- hwa hemelwaterafvoer (exacte posities, zie geveltekeningen)
- gd. geluiddempend binnendeurkozijn met binnendeur
- inspectieluik
- technische zone (plaatsing van installatie onderdelen kan nog wijzigen)

**elektrotechnische installaties**

- A wandcontactdoos met randaarde, 1 voudig
- schakelaar, enkelpolig
- schakelaar, serie
- schakelaar, wissel
- schakelaar met wandcontactdoos combinatie
- plafondlichtpunt (excl. armatuur)
- wandlichtpunt (excl. armatuur), hoogte 2,1m
- werkschakelaar zonnepanelen
- 2-fase aansluitpunt, tbv. elektrisch koken
- aansluitpunt, bedraad
- aansluitpunt, onbedraad
- rookmelder
- bedrukker
- schel / deurbel
- WTW wandcontactdoos voor WTW-unit
- W wandcontactdoos voor verdeler vloerverwarming
- WP aansluitpunt, onbedraad tbv warmte pomp

**verwarmingsinstallaties**


- Verdelers vloerverwarming excl. omkasting
- thermostaat
- elektrische radiator, bijverwarming
- ruimte vloerverwarming
- Verdelers vloerverwarming incl. omkasting
- warmtepompinstallatie

**waterinstallaties en binnenriolering**

- aansluiting buitenkraan
- aansluiting koudwater
- aansluiting warmwater
- afvoerpunt binnenriolering
- opstelplaats wasmachine (aansluiting koudwater / afvoerpunt binnenriolering)
- opstelplaats wasdroger (afvoerpunt binnenriolering)
- hemelwaterafvoer plat dak

**ventilatie- en luchtbehandelingsinstallatie**

- ventilatie toevoer voorziening (rozet in plafond / wand)
- ventilatie afvoer voorziening (rozet in plafond / wand)
- 3 standen schakelaar
- WTW-unit
- Kanaalwerk in het zicht, boven de trap tegen o.k. dak (indicatief) (kanaalwerk rond diameter 125-160mm)

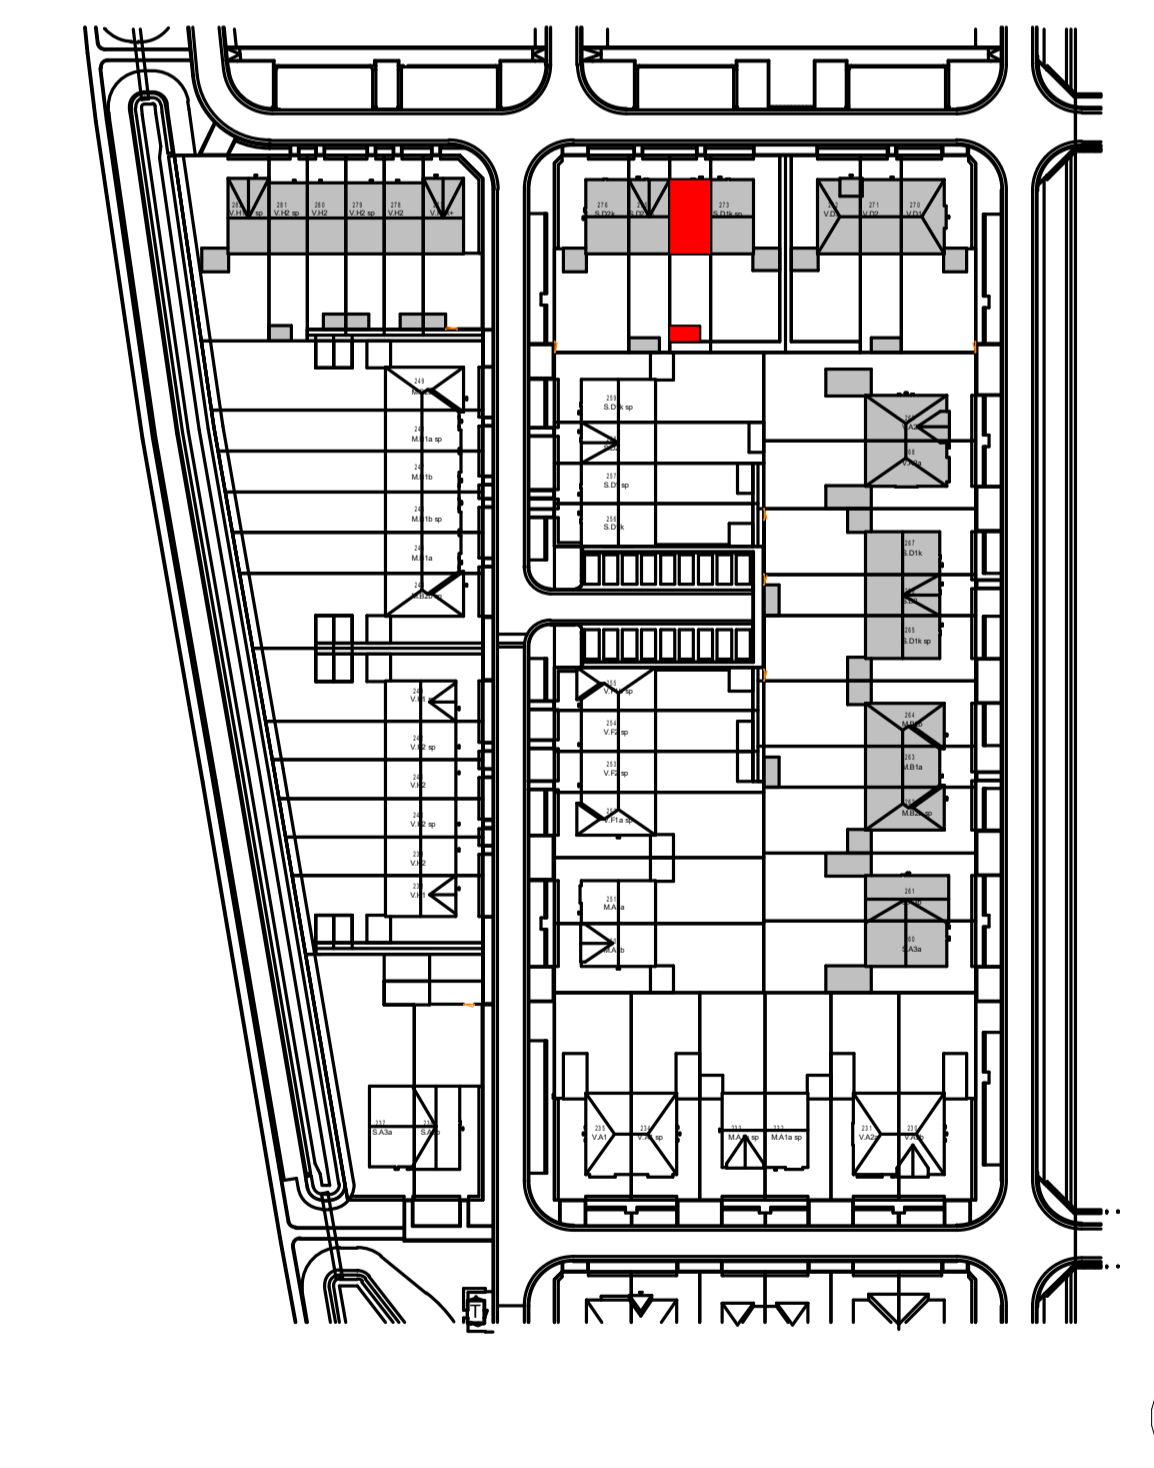

**Woning, type S.D1**

**bouwnummers**

274



project: Gouden Singel, deelplan 6 bouwstroom 2C  
 onderdeel: Basis type SD1

fase: VK  
 status: bouwdeel

datum: 08-12-2023

projectnummer

getekend: JS  
 schaal: 1:100/1:50  
 formaat: A1  
 bladnummer

2022E-035

**VK-274**

file type onderdeel wijziging