






voorgevel
schaal 1:100

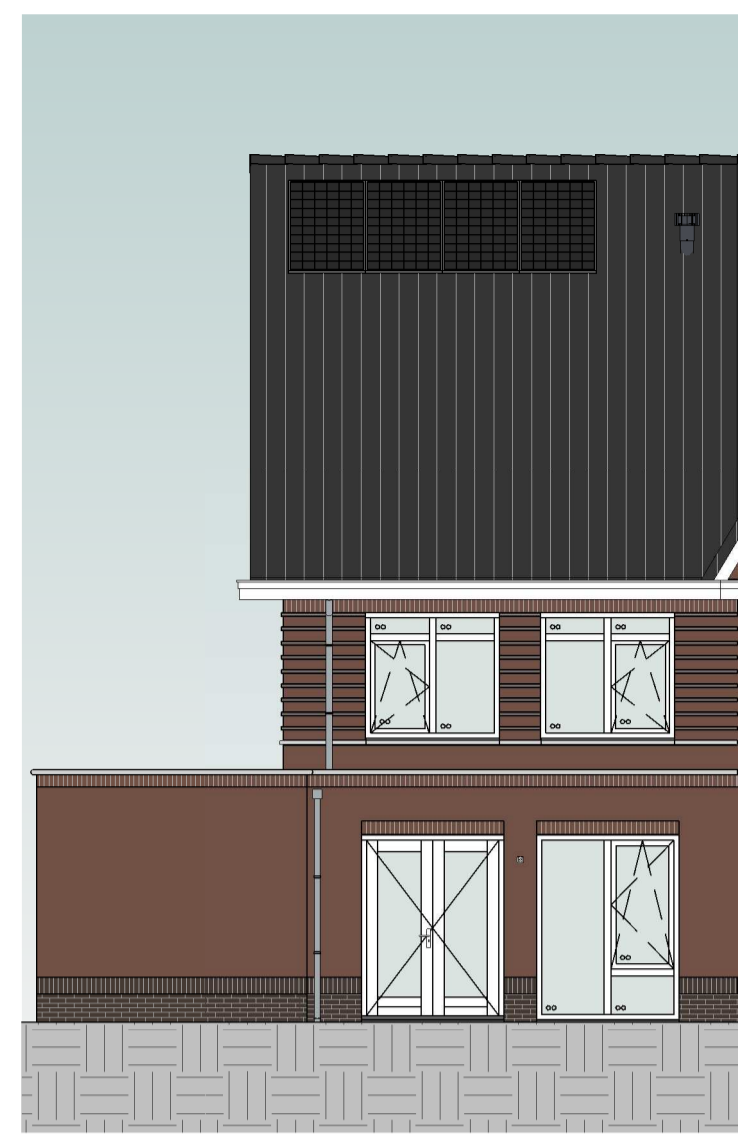

achtergevel
schaal 1:100

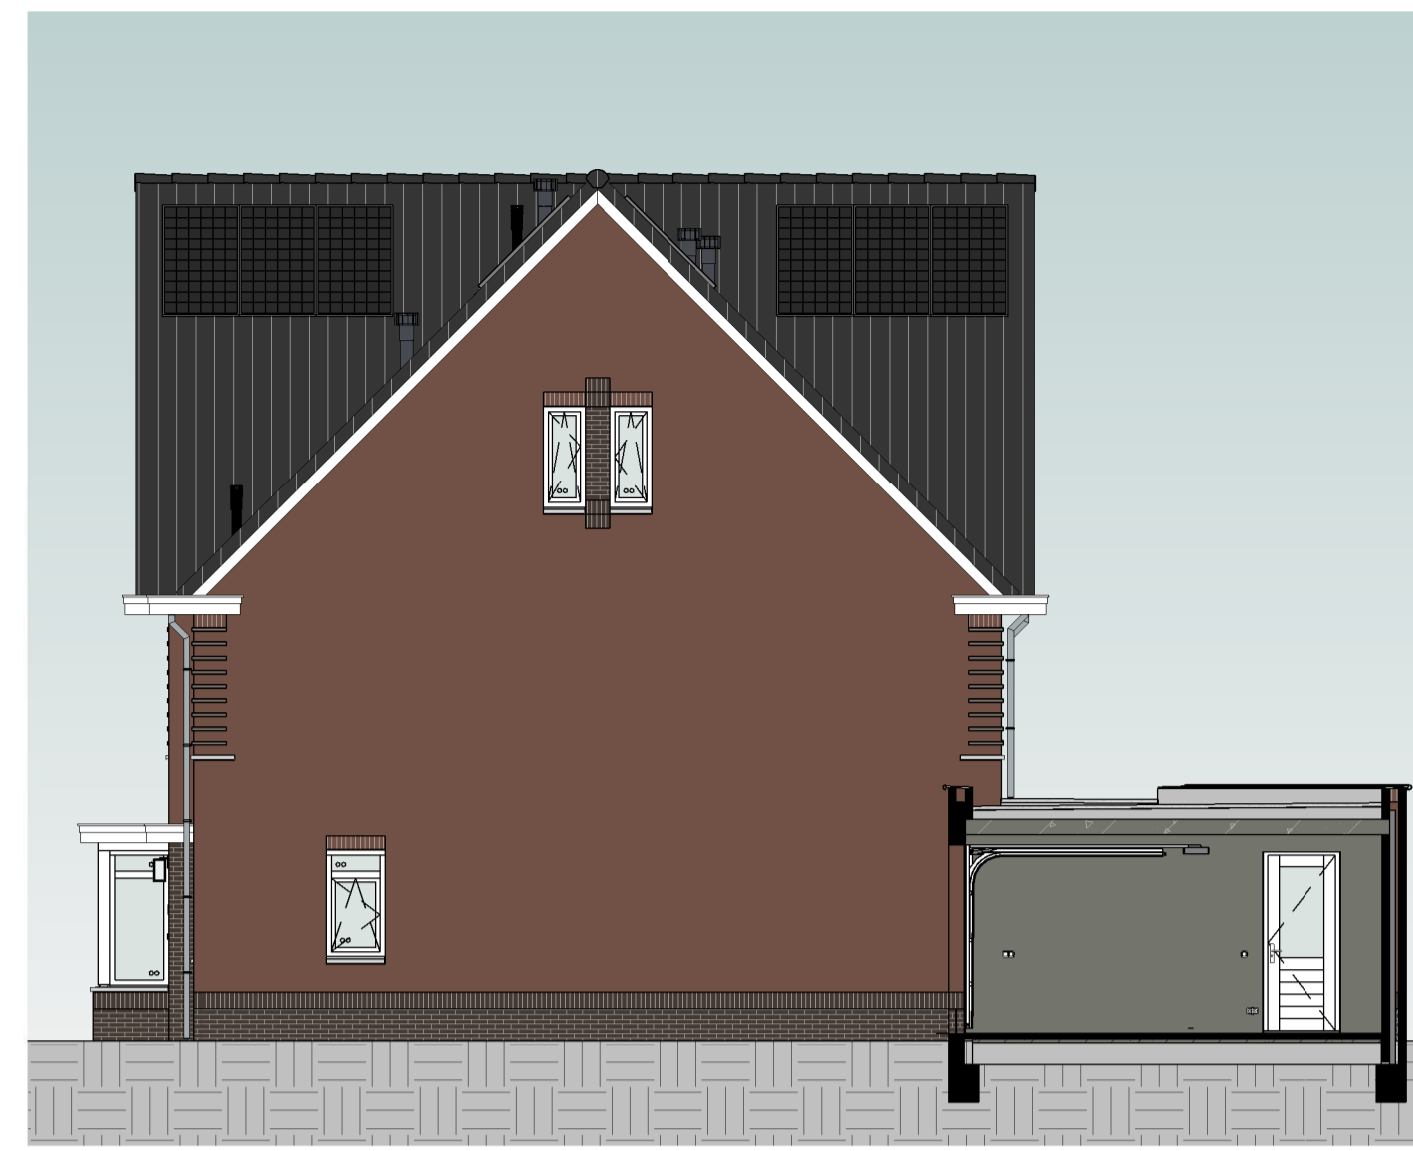

rechtgevel
schaal 1:100

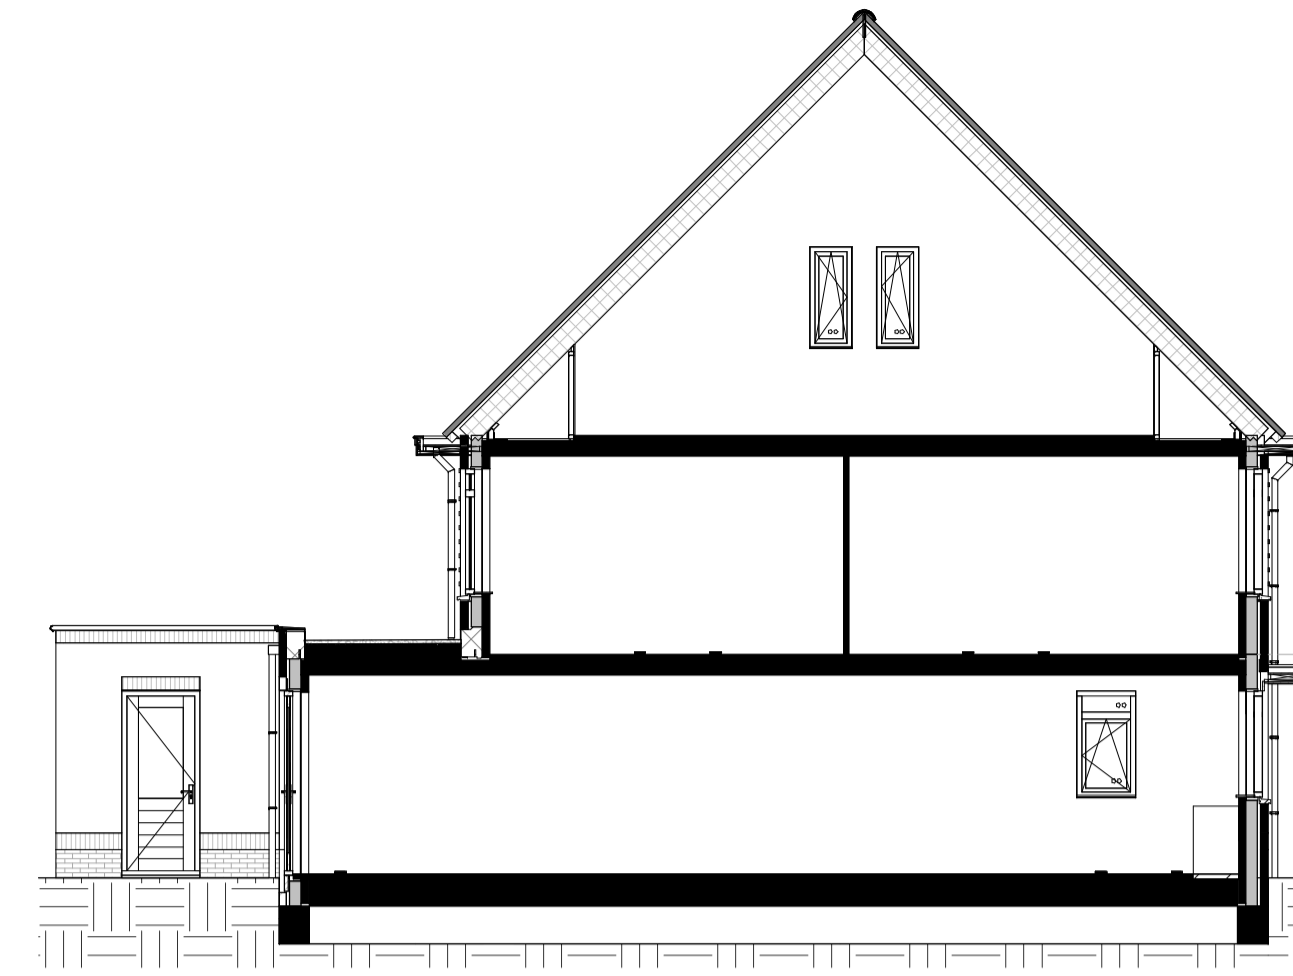

doorsnede
schaal 1:100

renvooi

algemeen

- alle maatvoering is aangegeven in millimeters (mm)
- kleuren zijn indicatief en kunnen afwijken van de werkelijkheid
- posities van installatiepunten zijn indicatief en kunnen afwijken van de werkelijkheid
- wijzigingen onder voorbehoud
- bij de tweede verdieping maatvoering aangegeven tot 1500+vl. lijn

bouwkundig

- hwa hemelwaterafvoer (exacte posities, zie geveltekeningen)
- GD geluiddempend binnendeurkozijn met binnendeur
- inspectieluik
- technische zone (plaatsing van installatie onderdelen kan nog wijzigen)
- grind

elektrotechnische installaties

- A wandcontactdoos met randaarde, 1 voudig
- B wandcontactdoos met randaarde, 2 voudig
- C schakelaar, enkelpolig
- D schakelaar, serie
- E schakelaar, wissel
- F schakelaar met wandcontactdoos combinatie
- G plafondlichtpunt (excl. armatuur)
- H wandlichtpunt (excl. armatuur), hoogte 2,1m
- I werkschakelaar zonnepanelen
- J 2-fase aansluitpunt, tbv. elektrisch koken
- K aansluitpunt, bedraad
- L aansluitpunt, onbedraad
- M rookmelder
- N belrukker
- O schel / deurbel
- P WTW wandcontactdoor voor WTW-unit
- Q wandcontactdoos voor verdeler vloerverwarming
- R aansluitpunt, onbedraad tbv warmte pomp

Aansluitpunten keuken conform 'nultekening'

verwarmingsinstallaties

- S Verdelers vloerverwarming excl. omkasting
- T thermostaat
- U elektrische radiator, bijverwarming
- V ruimte vloerverwarming
- W Verdelers vloerverwarming incl. omkasting
- X warmtepompinstallatie

waterinstallaties en binnenriolering


- Y aansluiting buitenkraan
- Z aansluiting koudwater
- AA aansluiting warmwater
- AB afvoerpunt binnenriolering
- AC opstelplaats wasmachine (aansluiting koudwater / afvoerpunt binnenriolering)
- AD opstelplaats wasdroger (afvoerpunt binnenriolering)
- AE hemelwaterafvoer plat dak

ventilatie- en luchtbehandelingsinstallatie


- AF ventilatie toevoer voorziening (rozet in plafond / wand)
- AG ventilatie afvoer voorziening (rozet in plafond / wand)
- AH 3 standen schakelaar
- AI WTW-unit
- Kanaalwerk in het zicht, boven de trap tegen o.k. dak (indicatief)
- (---) kanaalwerk rond diameter 125-160mm

Kleur & materiaalstaat


- Gevels**
- Plint: Zwart-mangaan H
 - Opgaand werk: Rood-paars genuanceerd A
- Hellend dak**
- Noir zwart 3B
- Voordeur**
- Voordeurkleur wordt gekozen in het koperskeuzetraject

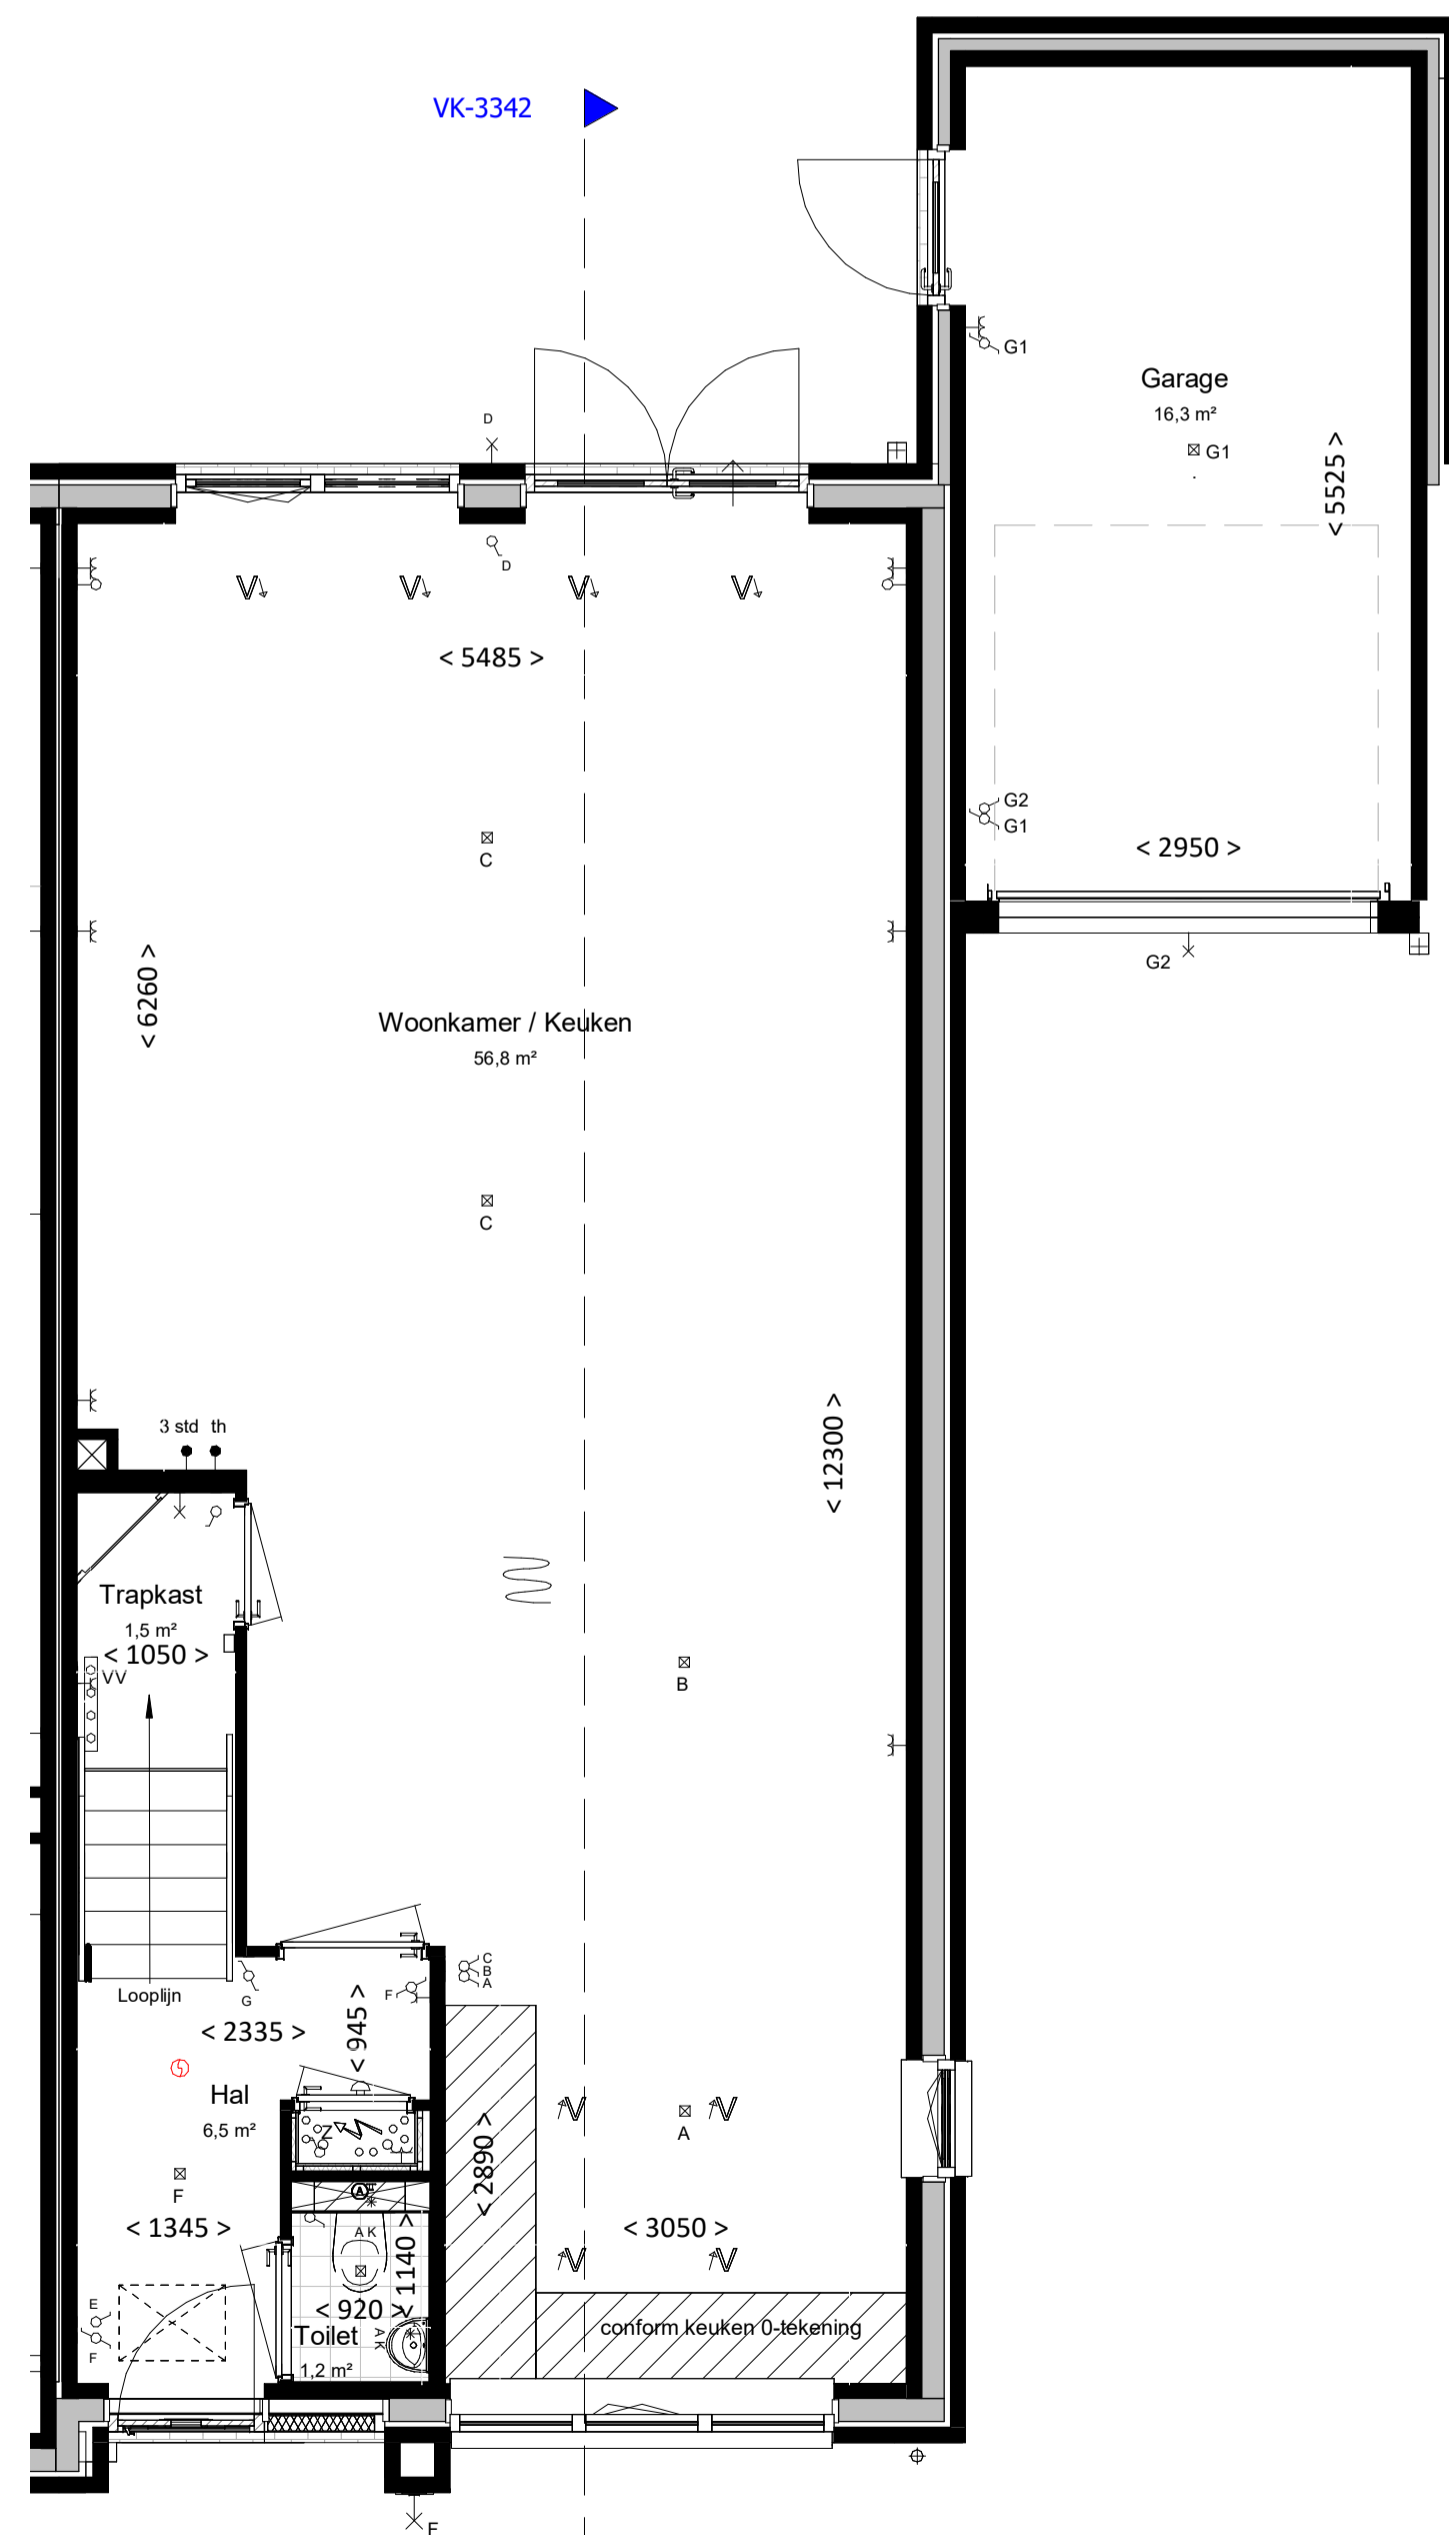


begane grond
bk. vloer = P = 0
schaal 1:50

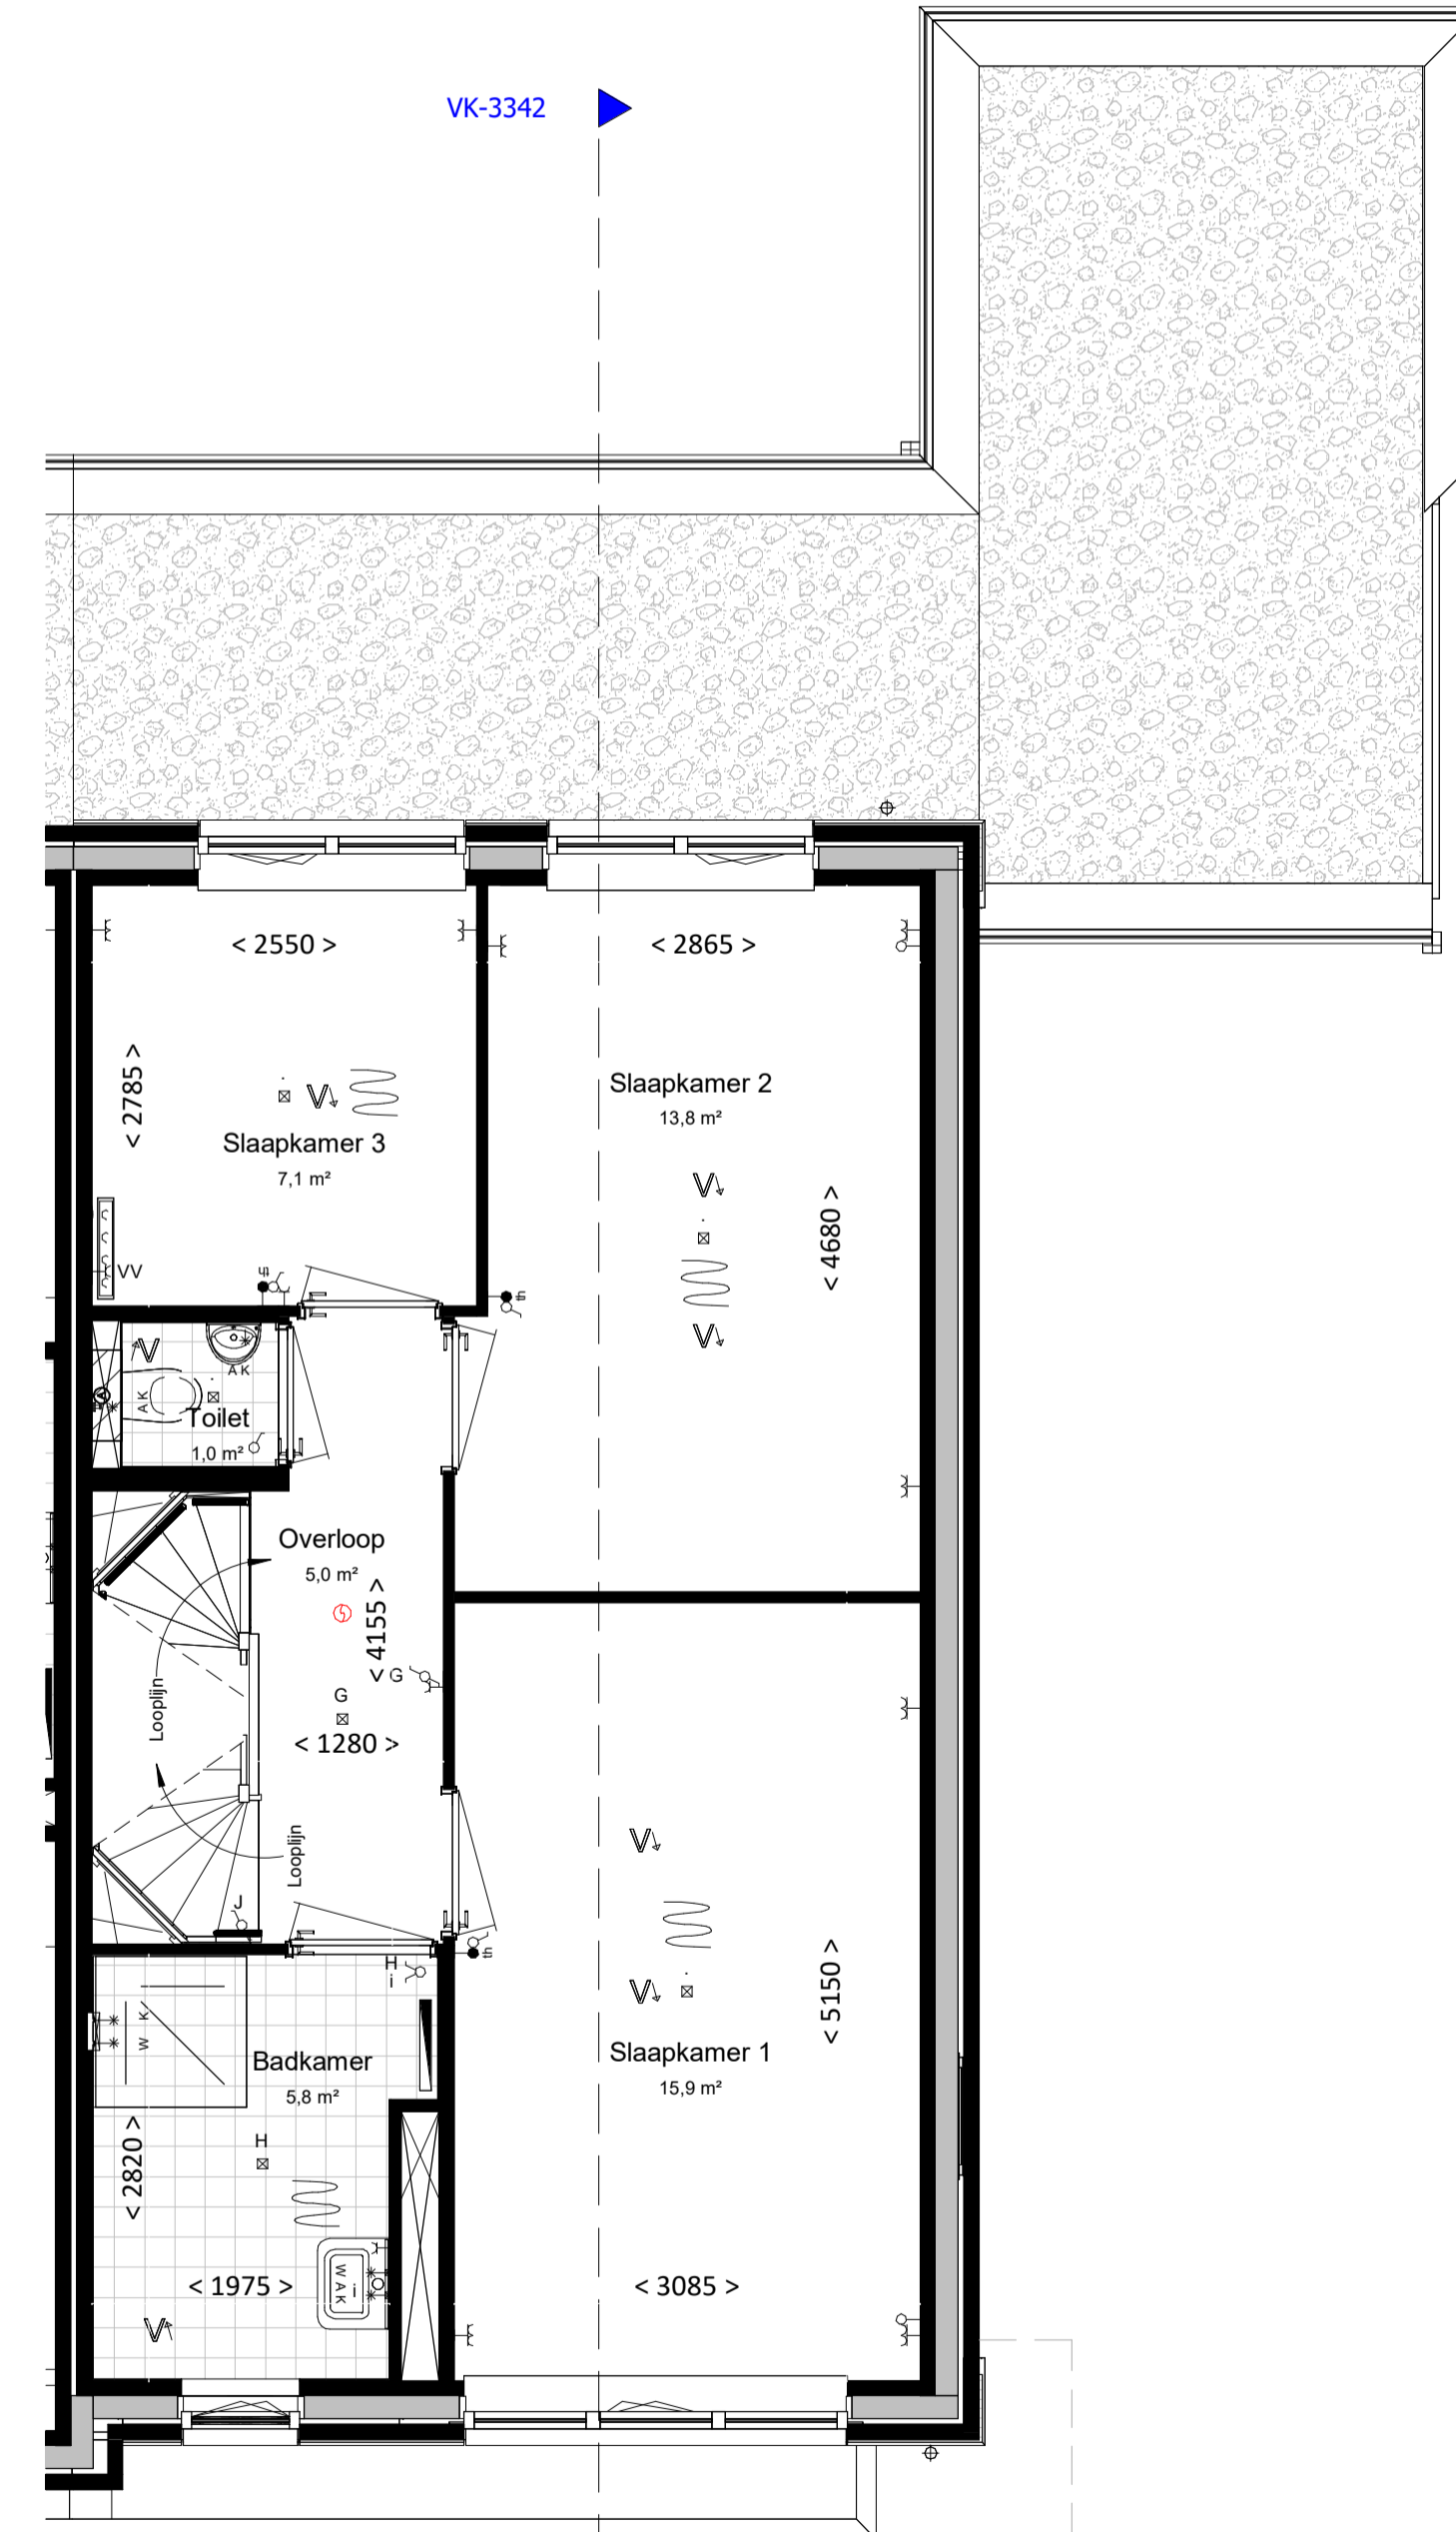

eerste verdieping
bk. vloer = 2900+
schaal 1:50

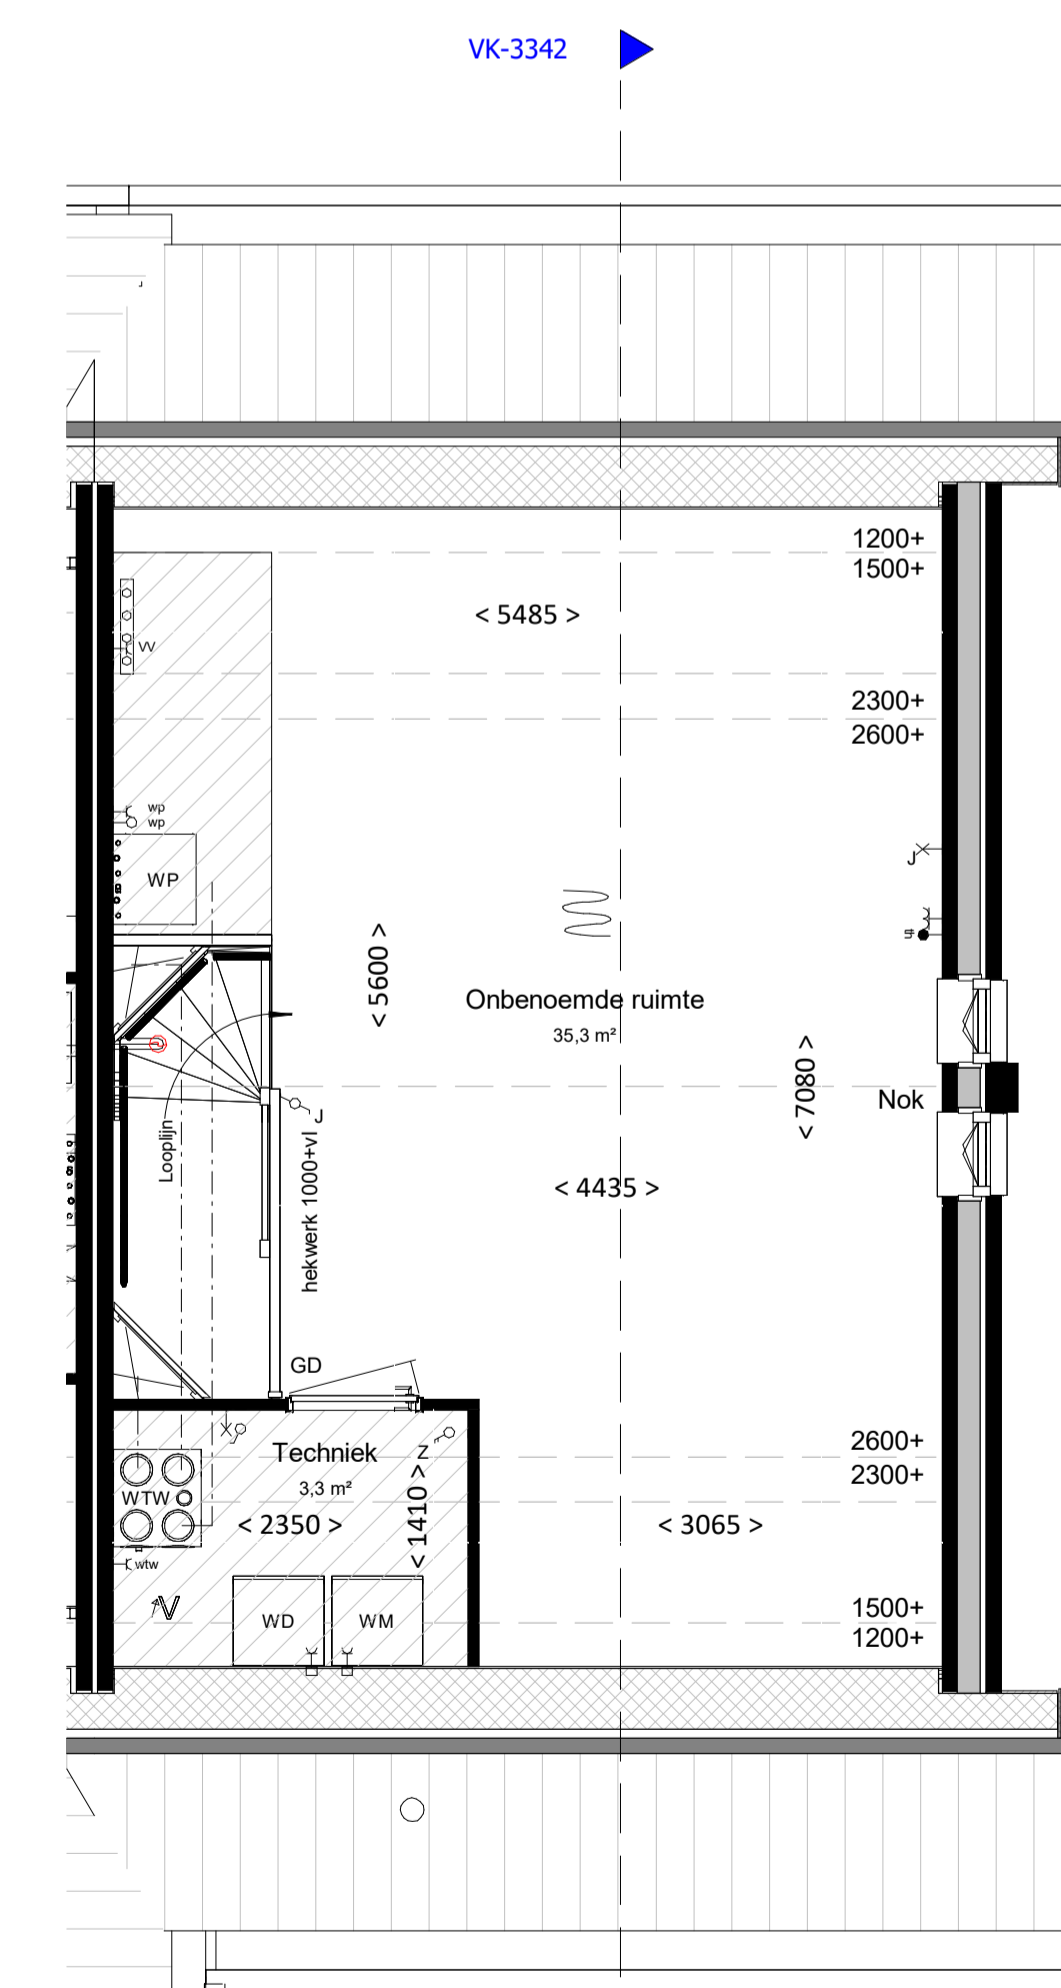

tweede verdieping
bk. vloer = 5800+
schaal 1:50

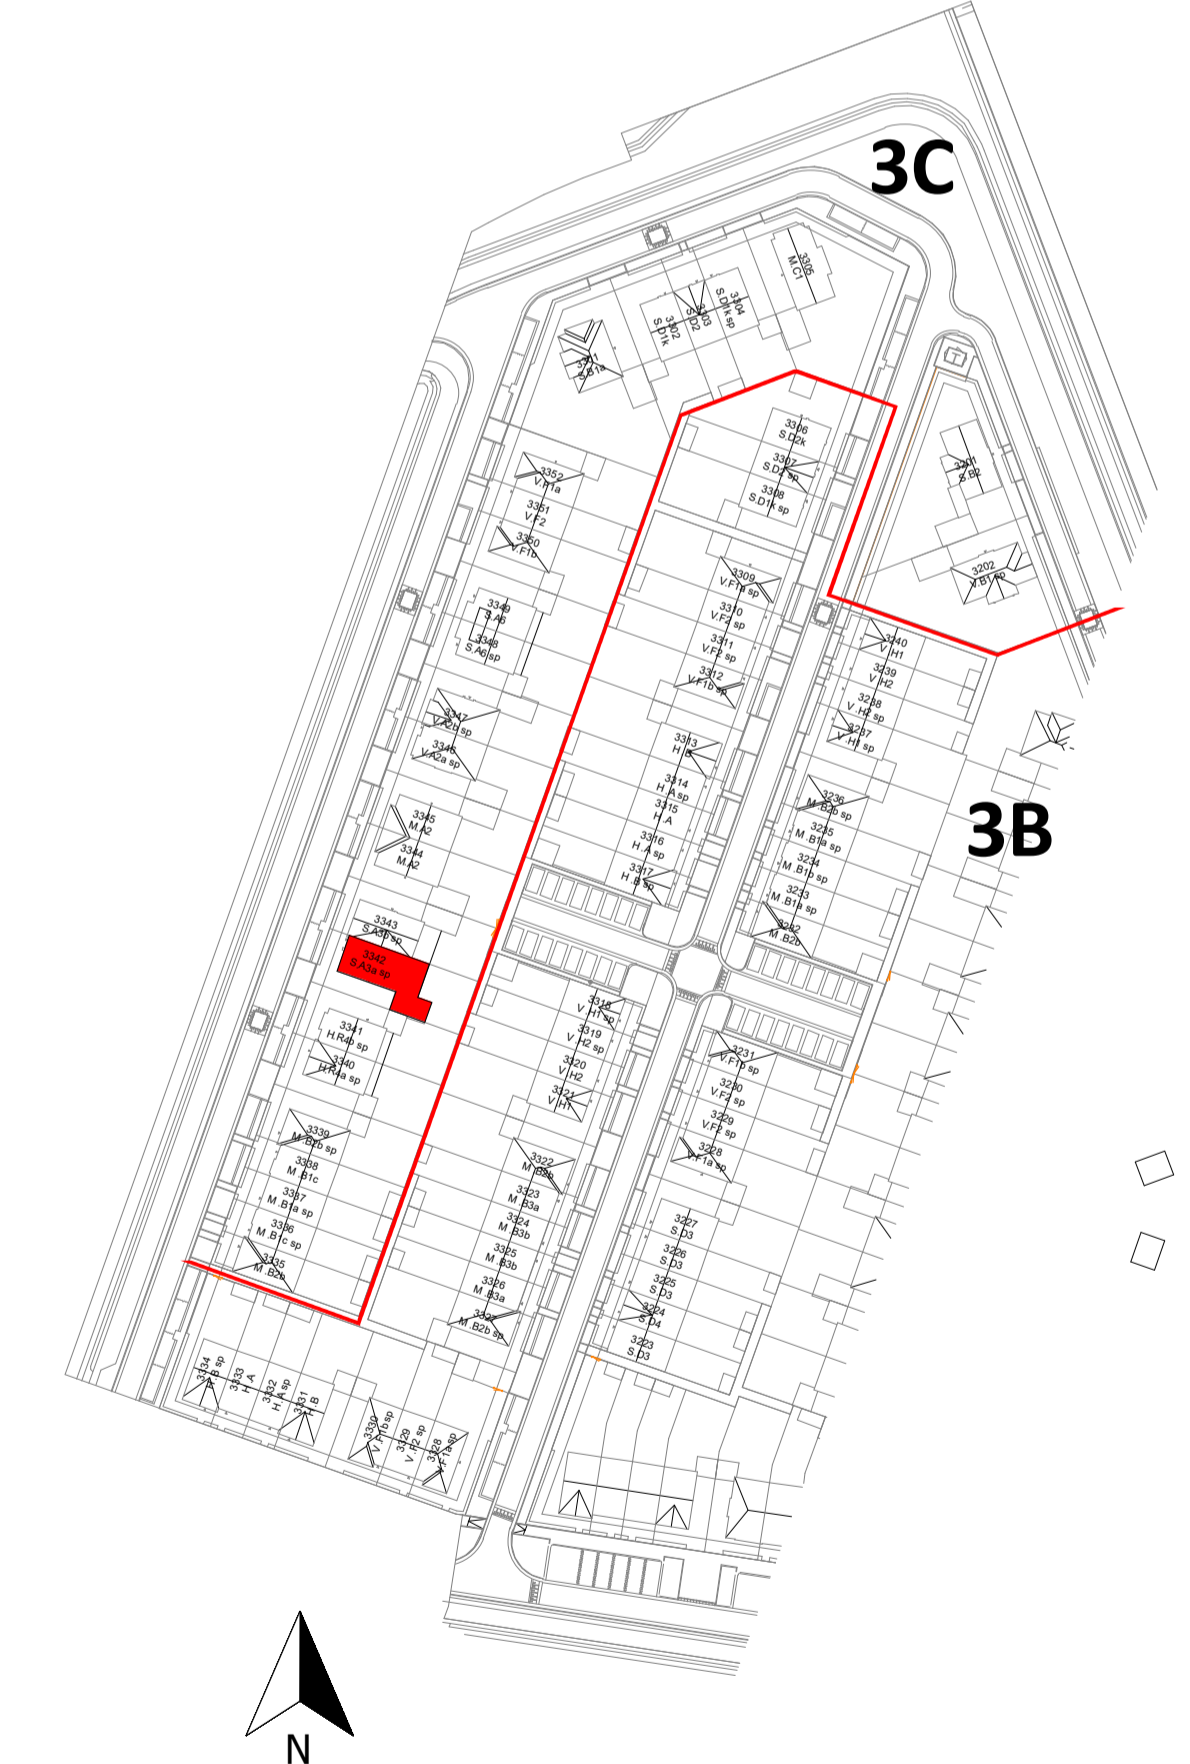

project	Gouden Singel, deelplan 6, bouwstroom 3C		fase	VK
onderdeel	type S-A3a sp		status	
datum	17-10-2024	projectnummer	2024E029B	bladnummer
				VK-3342