

Voorgevel

schaal 1 : 100

Achtergevel


schaal 1 : 100

Rechtergevel

schaal 1 : 100

Doorsnede


schaal 1 : 100

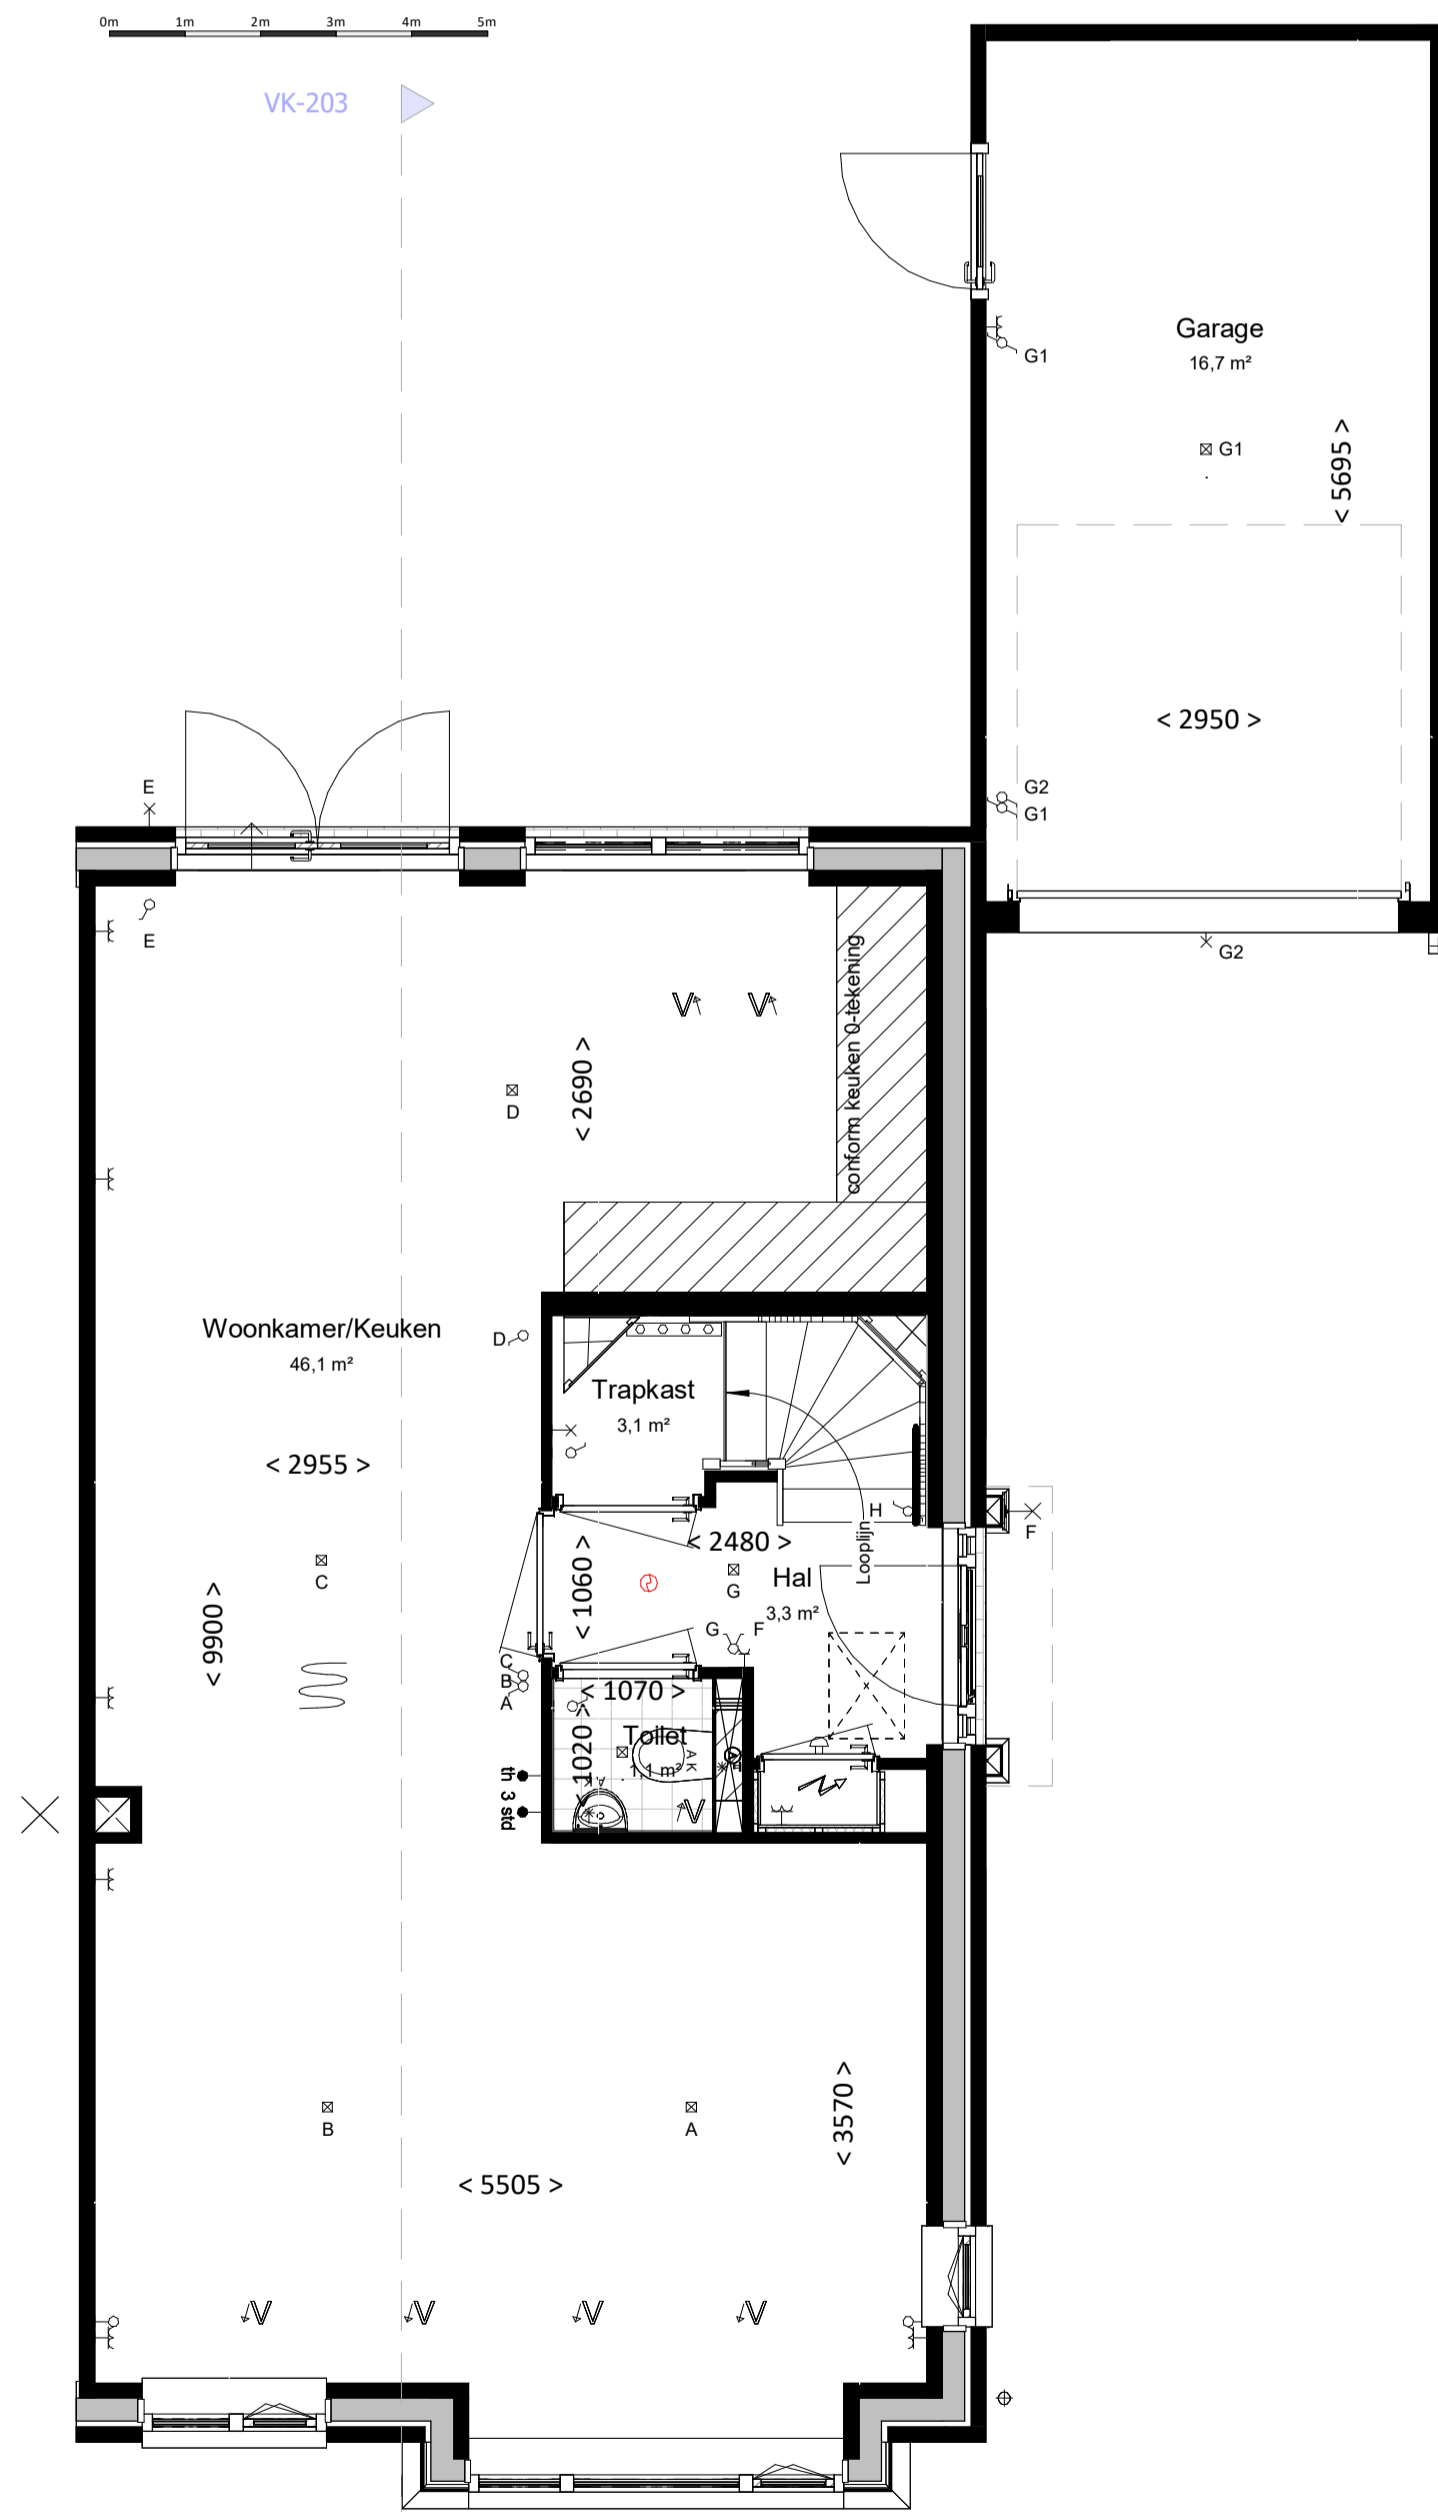

Begane grond

bk. vloer = P = 0

schaal 1 : 50

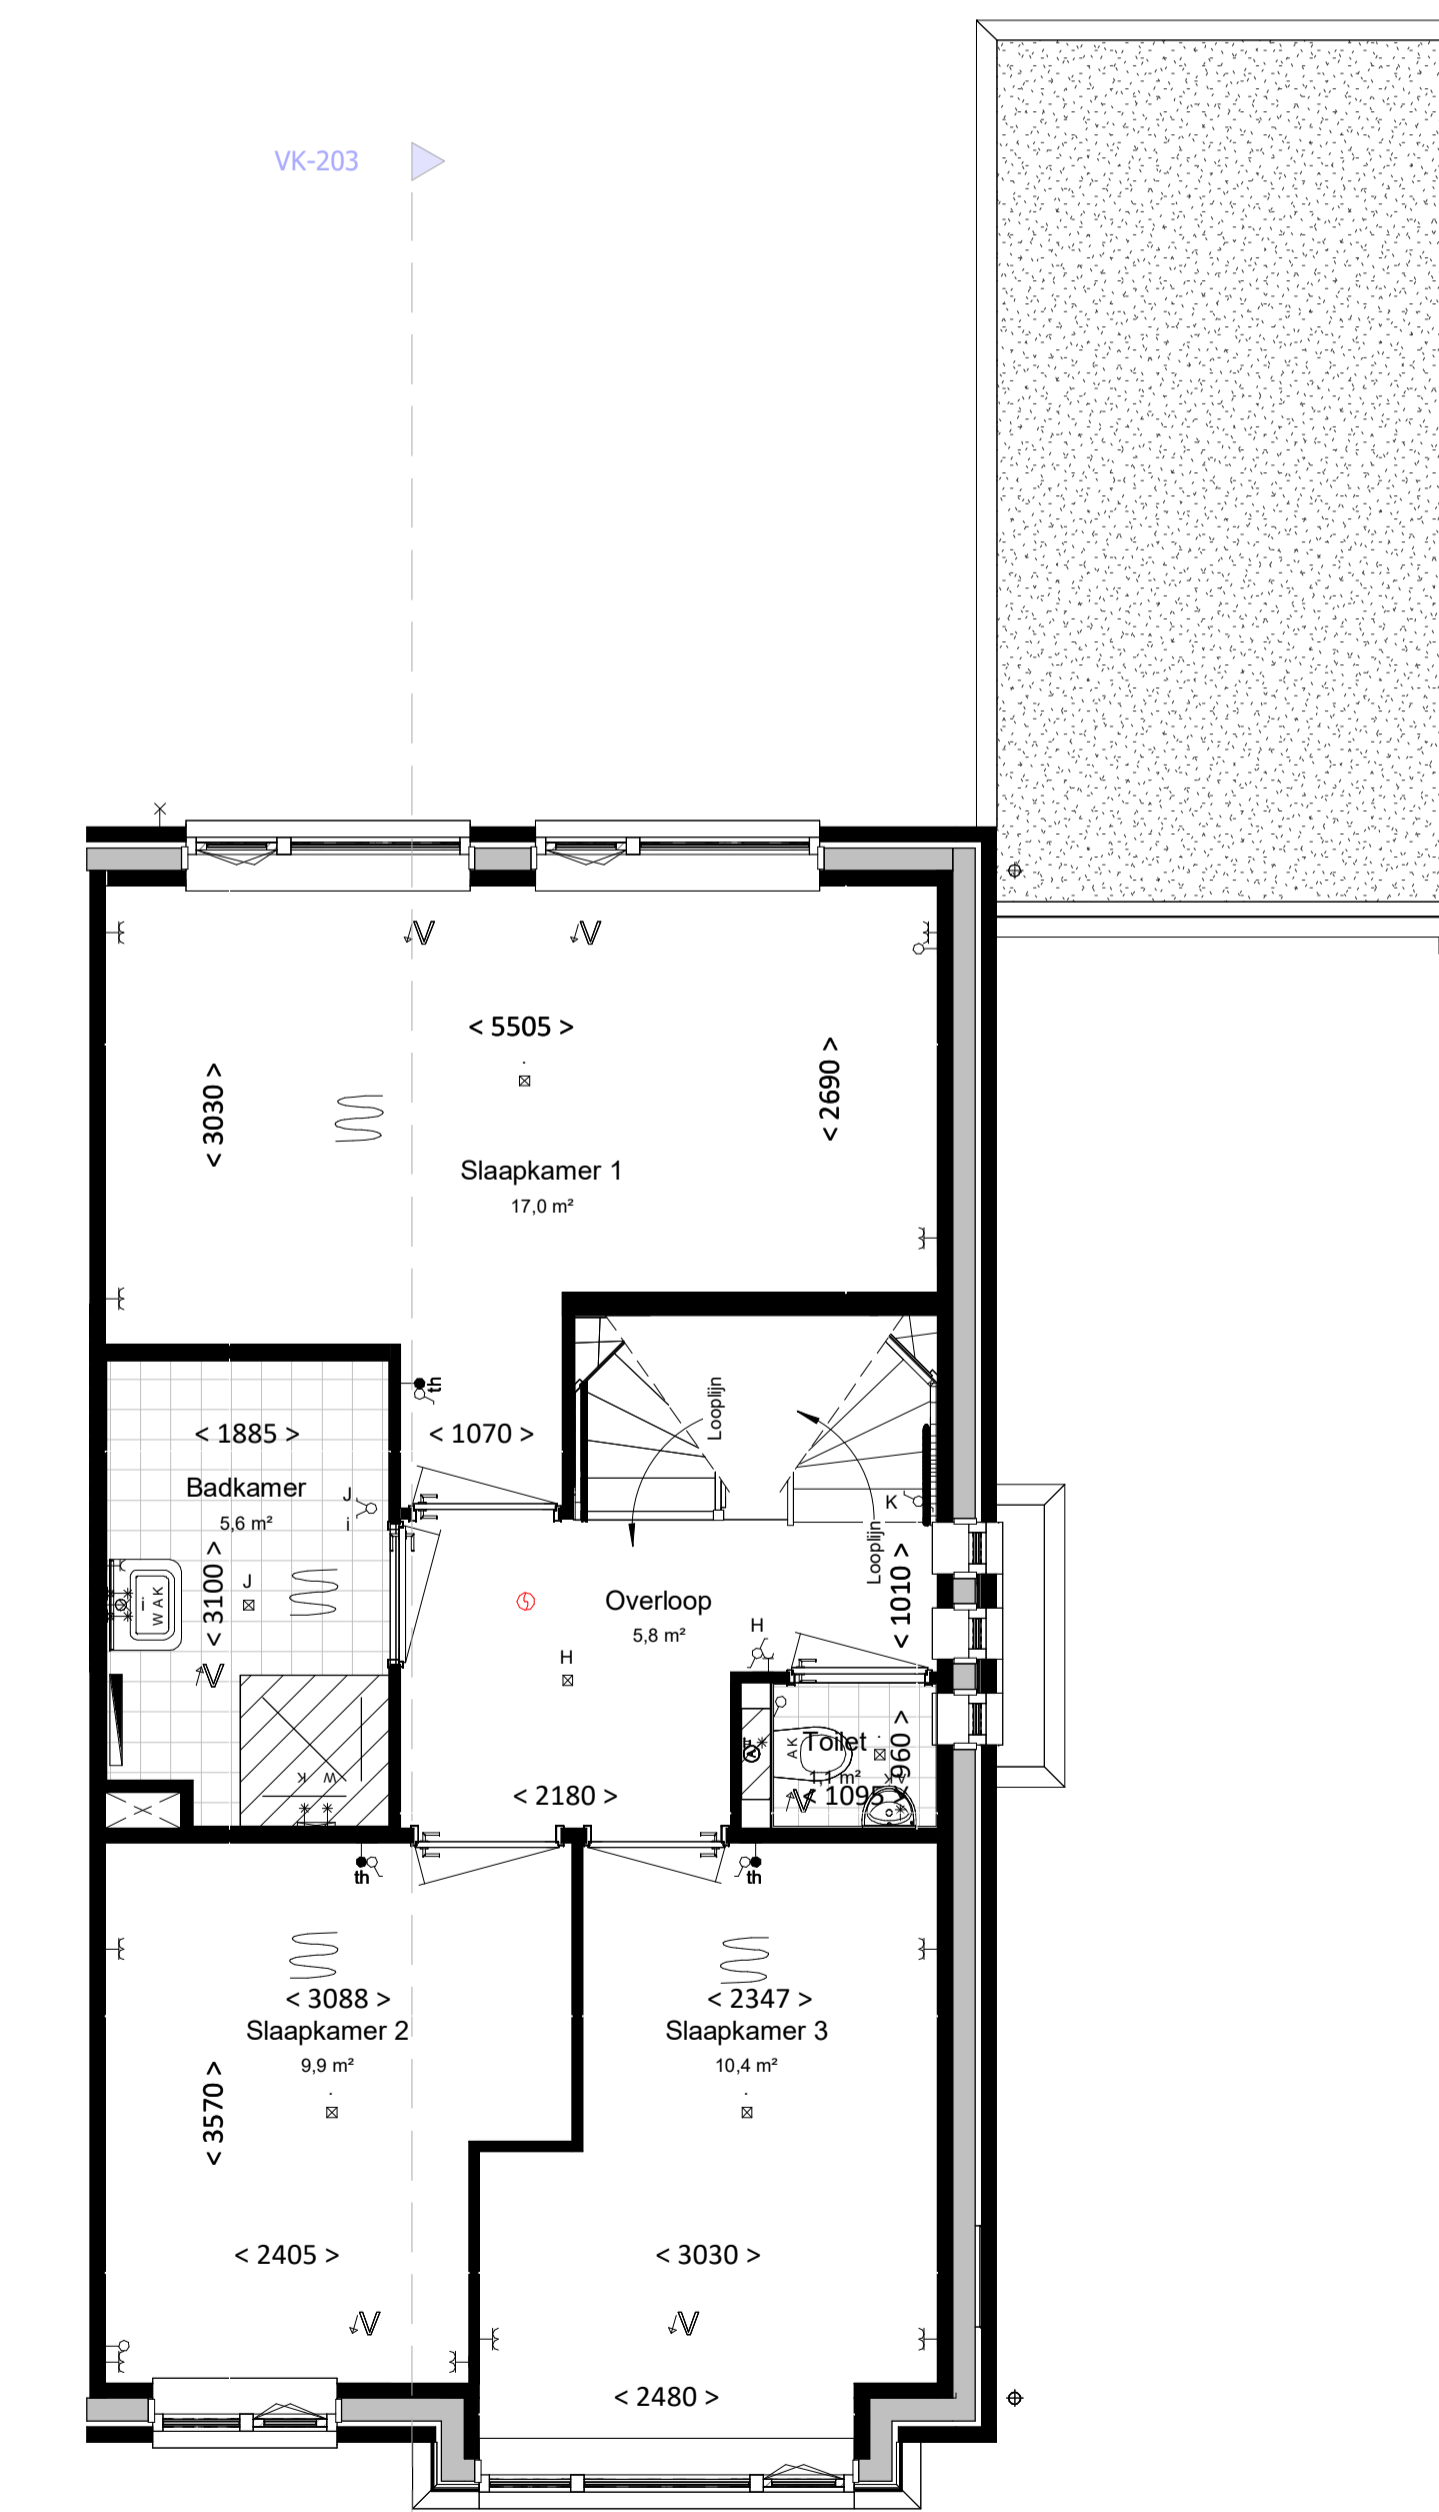

Eerste verdieping

bk. vloer = 2900+


schaal 1 : 50

Kleur & materiaalstaat

Gevels		Hellend dak	
Plint		H	
⊗ Zwart-mangaan	BNR203	⊗ Graniet	2B BNR203
Opgaard werk		C	
⊗ Rood gesinterd	BNR203	⊗ Kwartsgrijs	1 BNR203
Opgaard werk		D	
⊗ Oranje-blauw	BNR210	⊗ Zwart	2B BNR210
Opgaard werk			
⊗		⊗	

* BNR210 heeft witte kozijnen + draaiende delen

⊗ Voordeurkleur wordt gekozen in het koperskeuzetraject

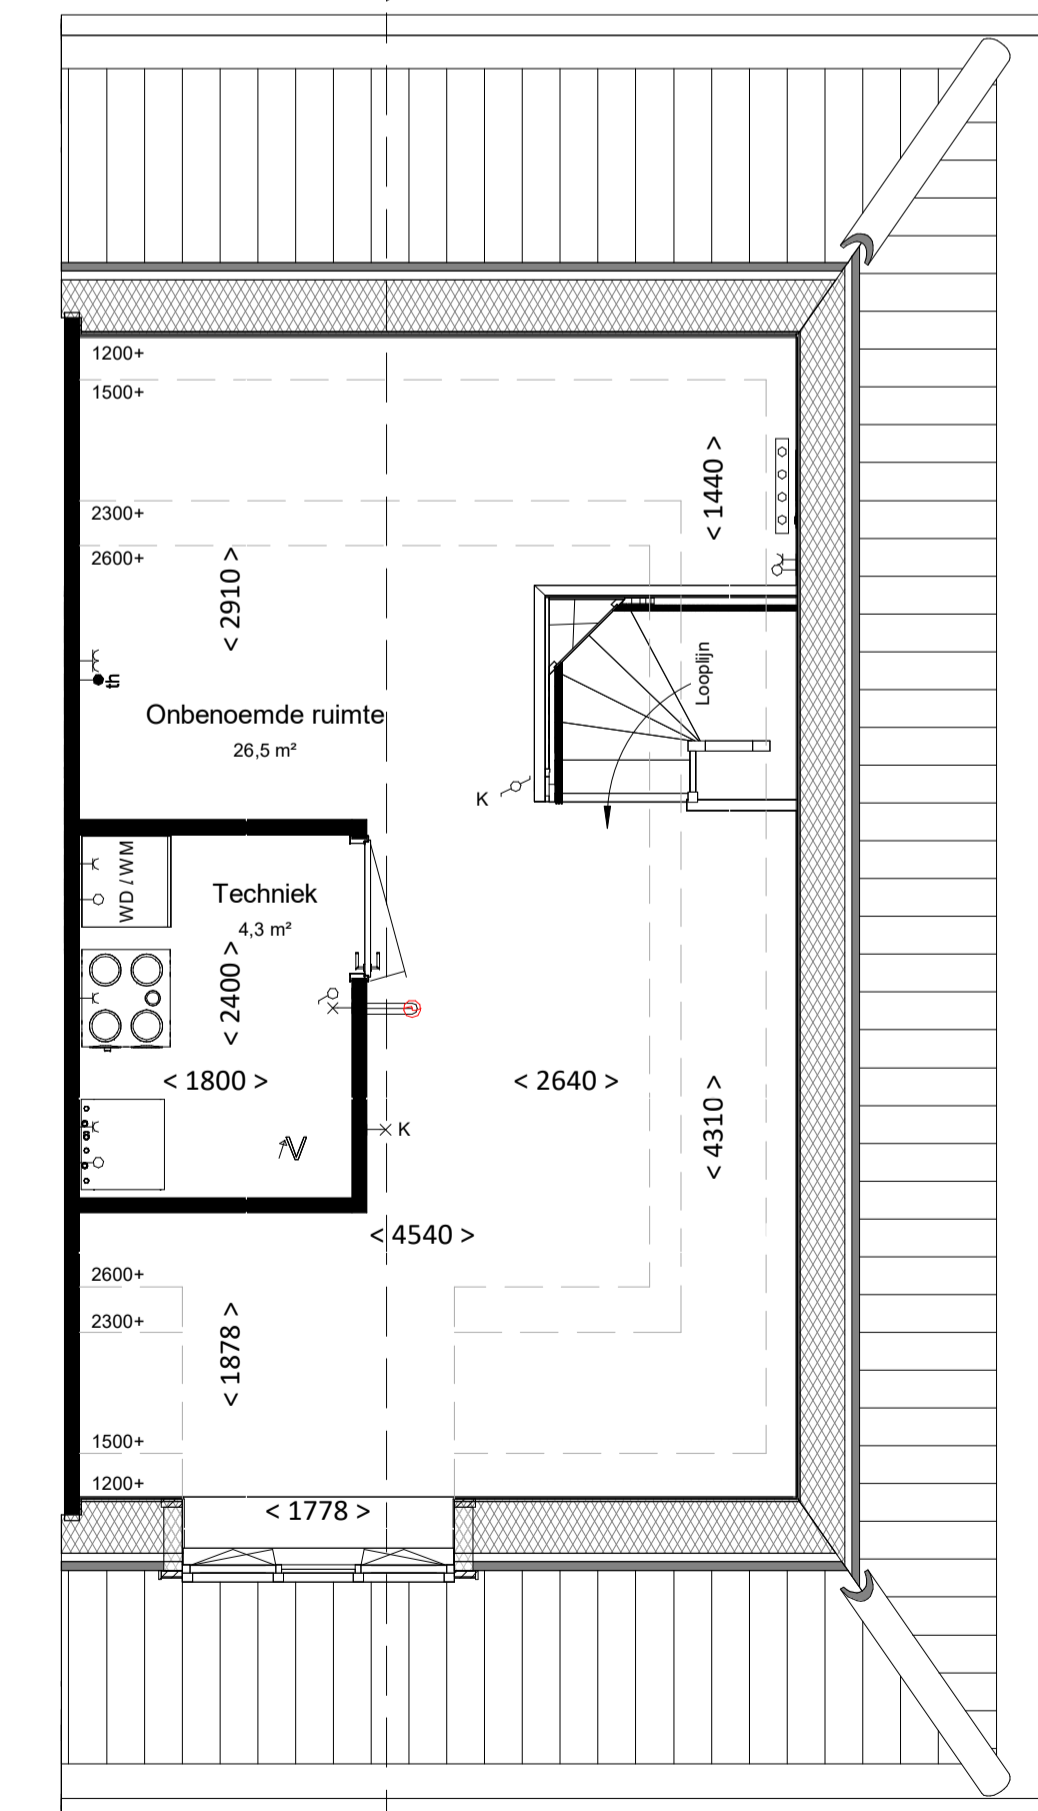

Tweede verdieping

bk. vloer = 5800+

schaal 1 : 50

renvoor

algemeen

- alle maatvoering is aangegeven in millimeters (mm)
- kleuren zijn indicatief en kunnen afwijken van de werkelijkheid
- posities van installatiepunten zijn indicatief en kunnen afwijken van de werkelijkheid
- wijzigingen onder voorbehoud
- bij de tweede verdieping maatvoering aangegeven tot 1500+vl. lijn

bouwkundig

- hwa hemelwaterafvoer (exacte posities, zie geveltekeningen)
- GD geluidwendend binnendeurkozijn met binnendeur
- inspectieluik
- technische zone (plaatsing van installatie onderdelen kan nog wijzigen)

elektrotechnische installaties

- wandcontactdoos met randaarde, 1 voudig
- wandcontactdoos met randaarde, 2 voudig
- schakelaar, enkelpolig
- schakelaar, serie
- schakelaar, wissel
- schakelaar met wandcontactdoos combinatie
- plafondlichtpunt (excl. armatuur)
- wandlichtpunt (excl. armatuur), hoogte 2,1m
- 2-fase aansluitpunt, tbv. elektrisch koken
- aansluitpunt, bedraad
- aansluitpunt, onbedraad
- rookmelder
- bedrukker
- schel / deurbel
- werkschakelaar

Aansluitpunten keuken conform 'nultekening'

verwarmingsinstallaties

- Verdeler vloerverwarming excl. omkasting
- thermostaat
- elektrische radiator, bijverwarming
- ruimte vloerverwarming
- Verdeler vloerverwarming incl. omkasting
- warmtepompinstallatie


waterinstallaties en binnenriolering

- aansluiting buitenkraan
- aansluiting koudwater
- aansluiting warmwater
- afvoerpunt binnenriolering
- opstelplaats wasmachine (aansluiting koudwater / afvoerpunt binnenriolering)
- opstelplaats wasdroger (afvoerpunt binnenriolering)
- hemelwaterafvoer plat dak

ventilatie- en luchtbehandelingsinstallatie

- ventilatie toevoer voorziening (rozet in plafond / wand)
- ventilatie afvoer voorziening (rozet in plafond / wand)
- 3 standen schakelaar

- WTW- unit

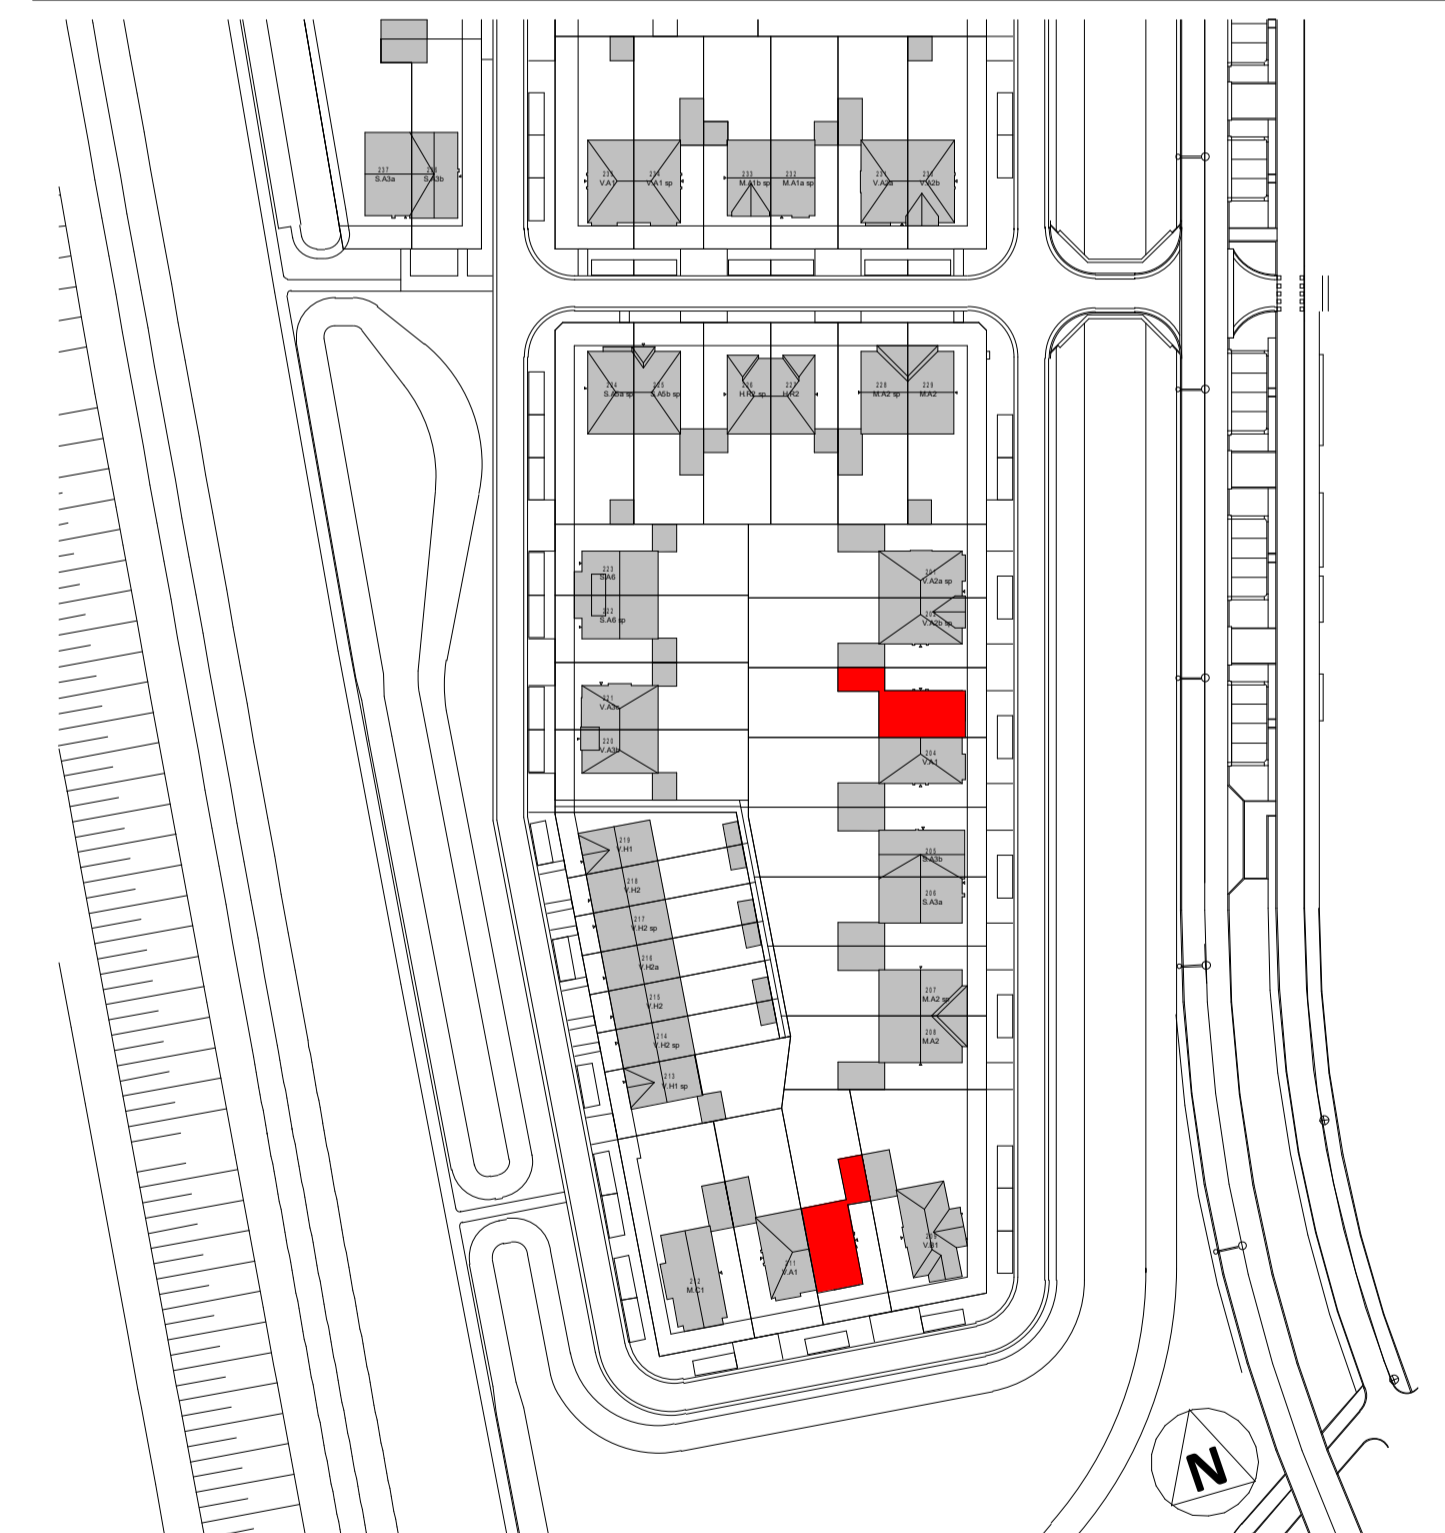

Woning, type V.A1 sp

bouwnummers

203 en (210 afwijkende kleuren)



project
Gouden Singel, deelplan
6, bouwstroom 2A

onderdeel
Basis type VA1 sp

projectnummer

fase VK
status

bouwdeel

bladnummer

datum 21-11-2022
gew. A 06-12-2022
gew. B 12-12-2022
gew. C 15-12-2022

2022E-035

VK-203 C

file

type onderdeel wijziging