



voorgevel
schaal 1:100




zijgevel rechts
schaal 1:100




zijgevel links
schaal 1:100



achtergevel
schaal 1:100

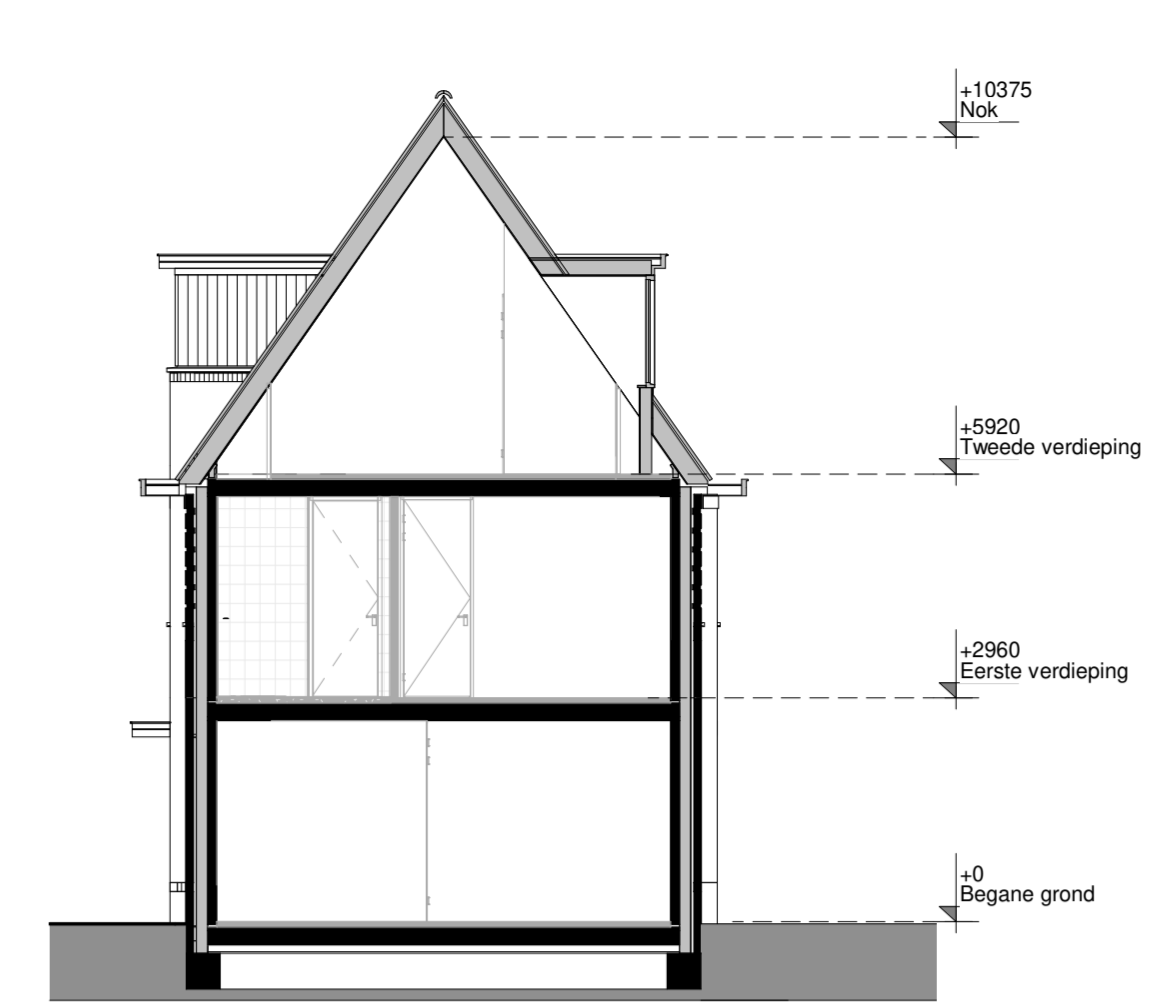


doorsnede
schaal 1:100

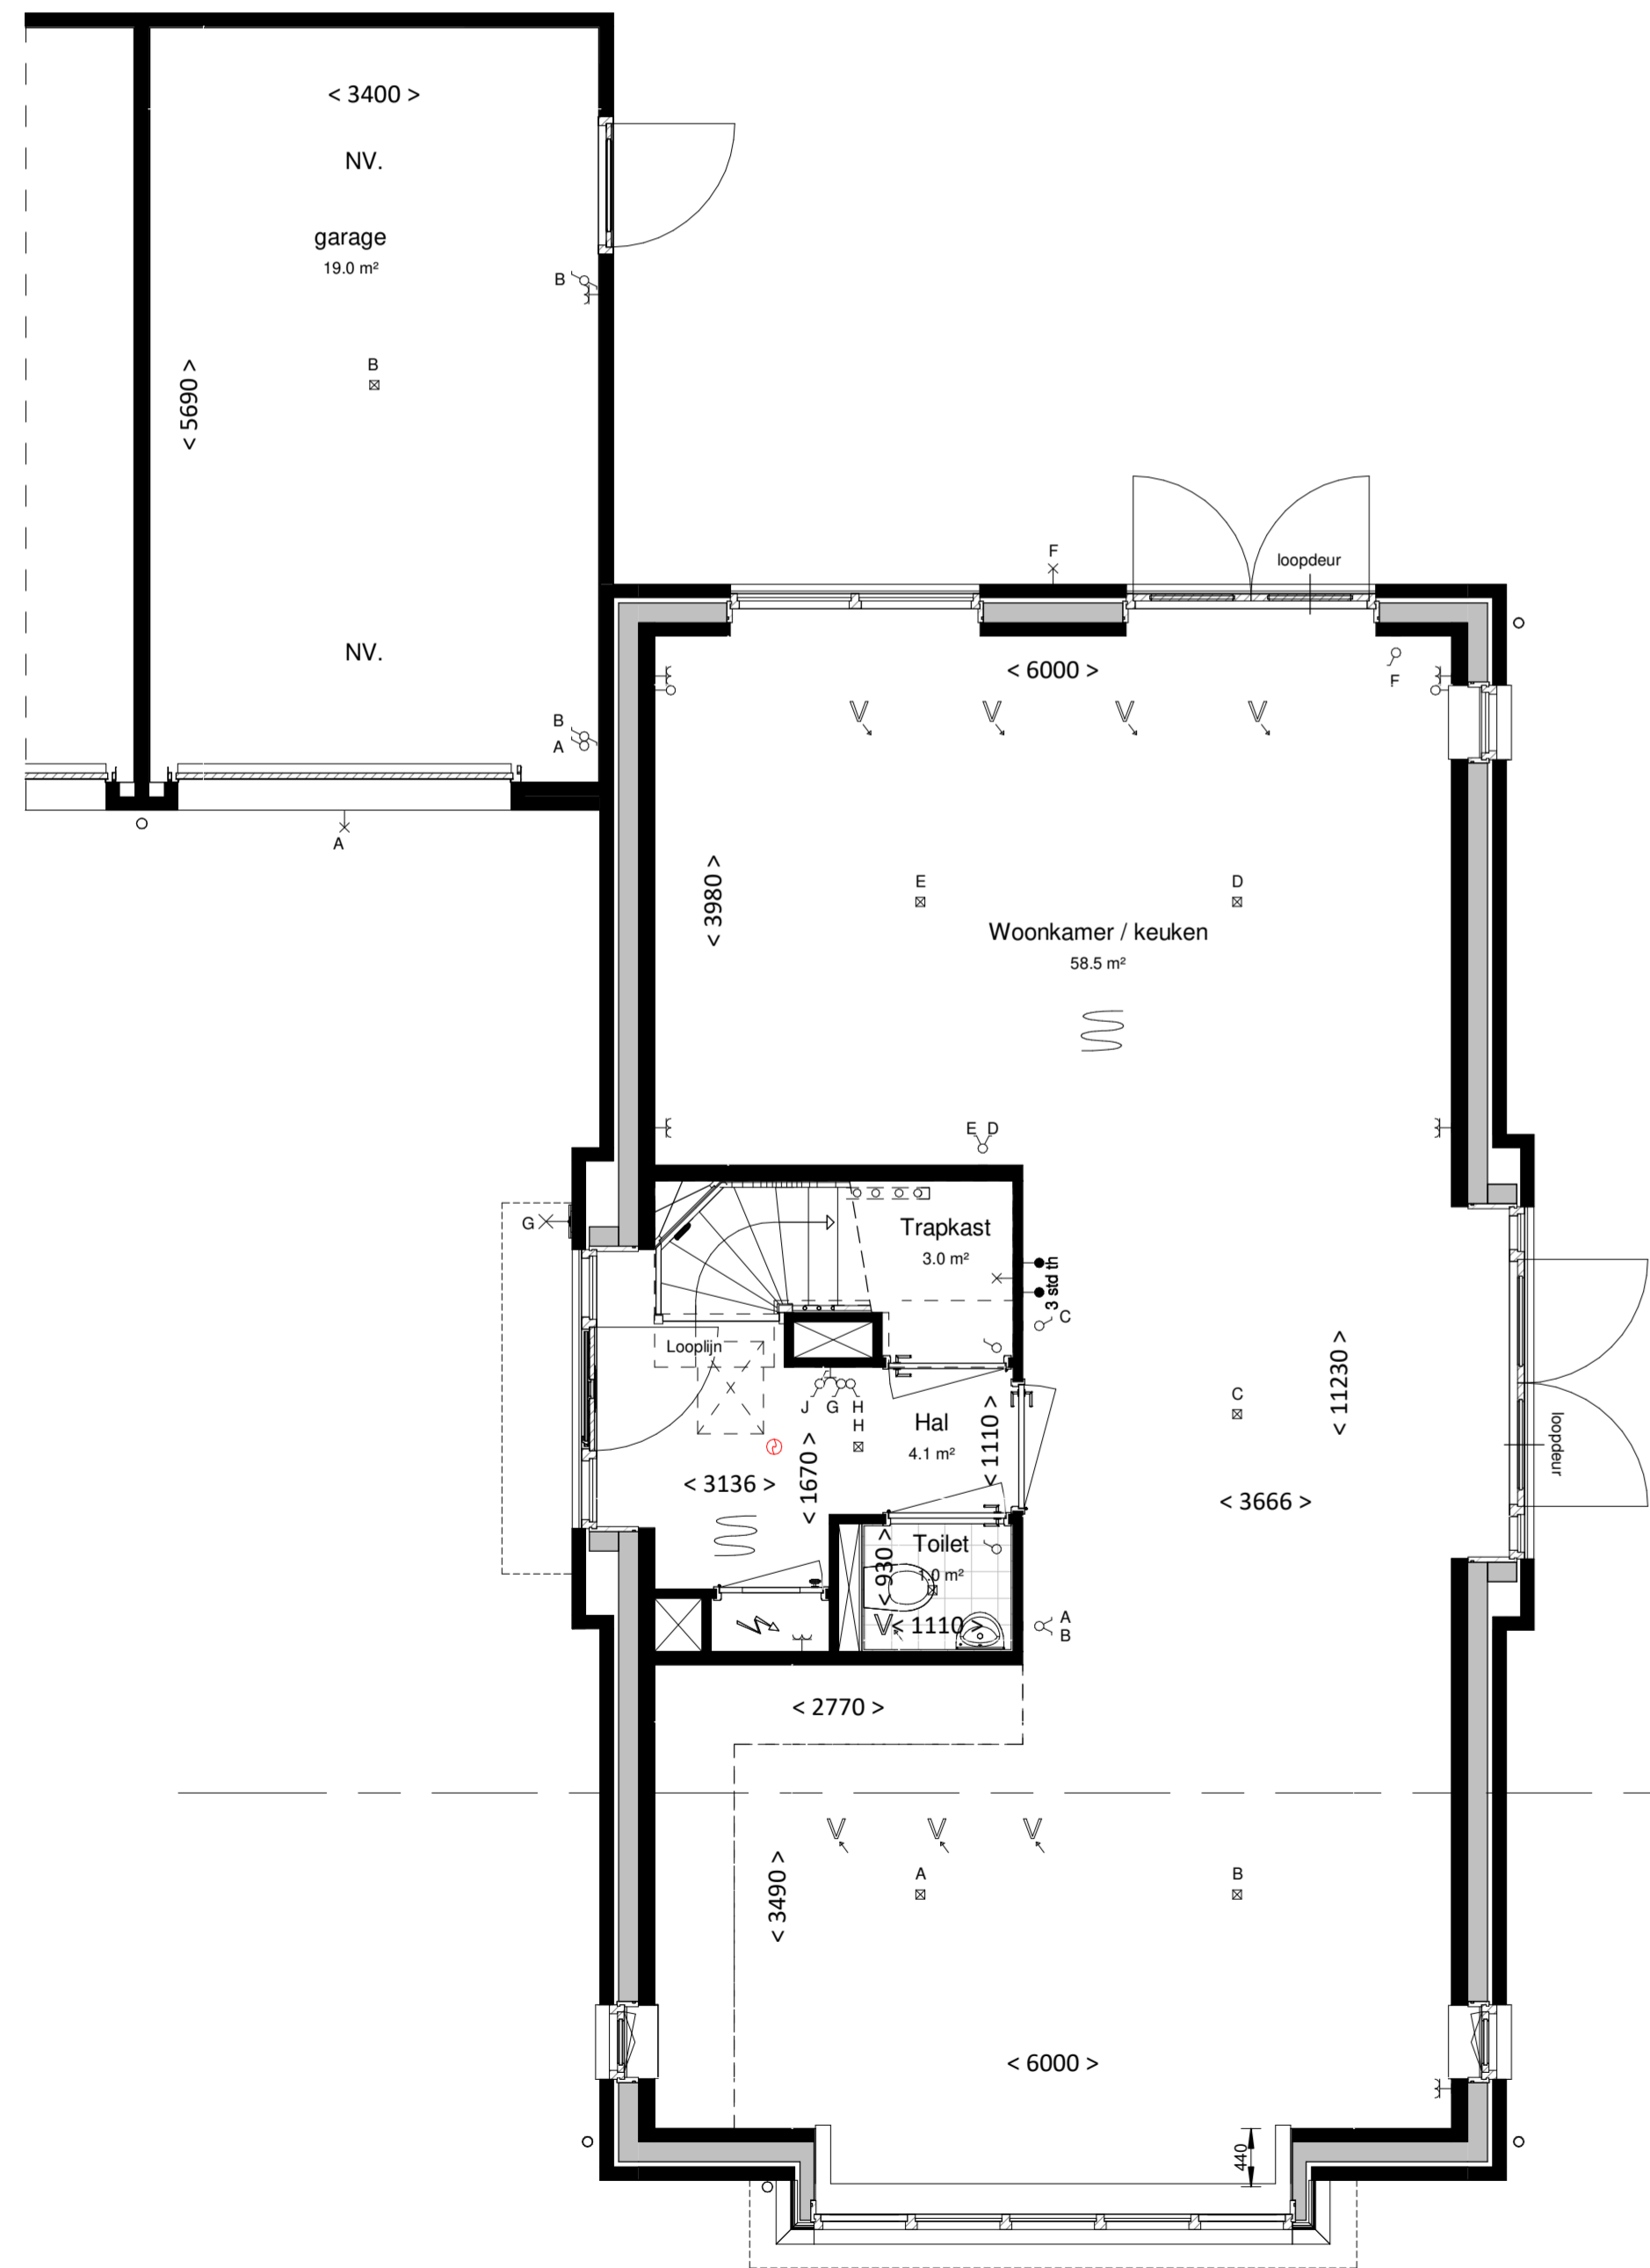

begane grond
bk. vloer = P=0
schaal 1:50



eerste verdieping
bk. vloer = 2960+
schaal 1:50

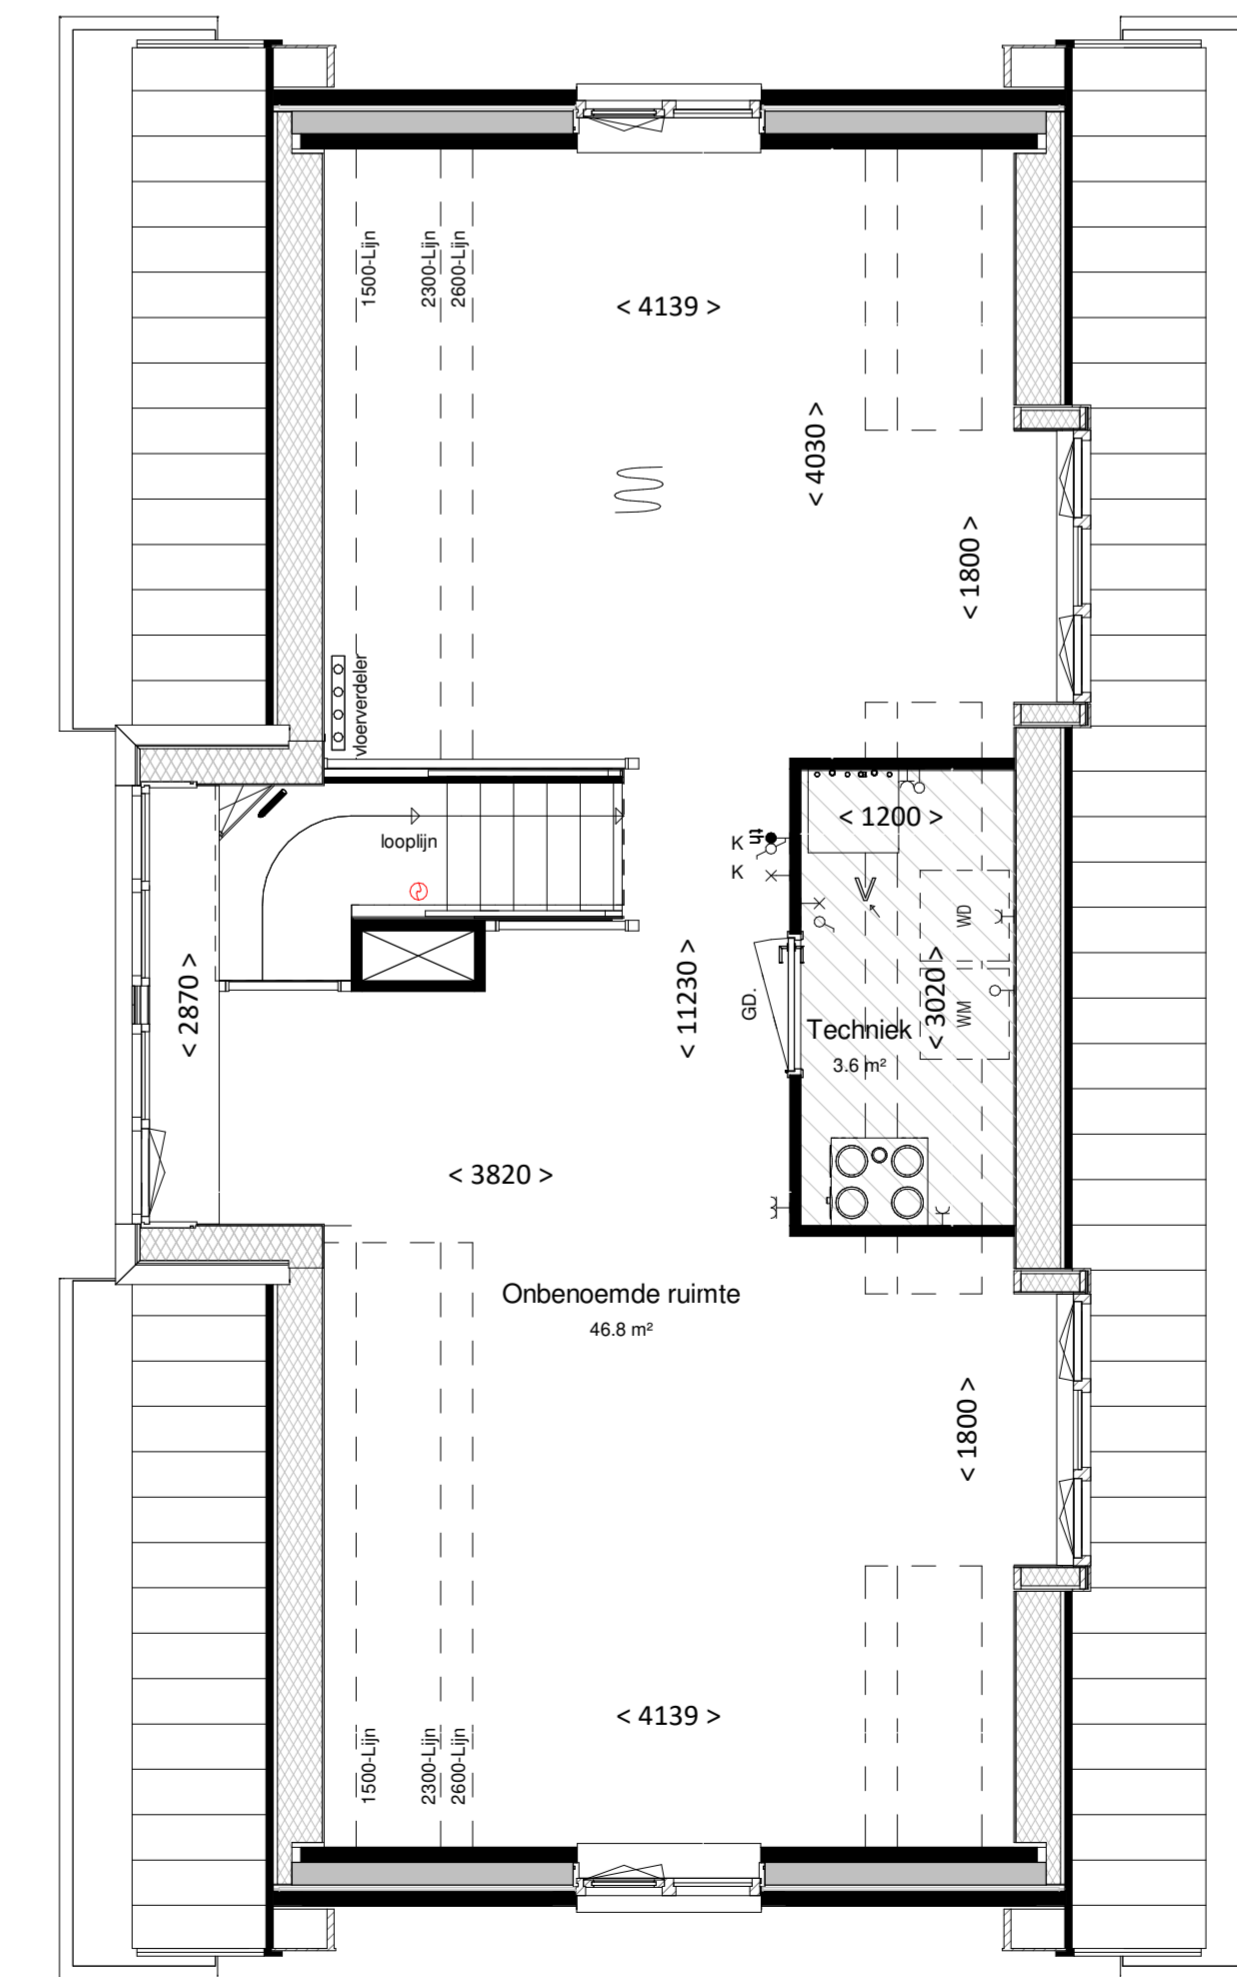

tweede verdieping
bk. vloer = 5920+
schaal 1:50

Kleur & materiaalstaat

Gevels

Plint: Zwart-mangaan H, Helend dak: Noir zwart SK

Opgaand werk

Lichtrood genuanceerd F

renvooi

- algemeen**
- alle maatvoering is aangegeven in millimeters (mm)
 - kleuren zijn indicatief en kunnen afwijken van de werkelijkheid
 - posities van installatiepunten zijn indicatief en kunnen afwijken van de werkelijkheid
 - wijzigingen onder voorbehoud
 - bij de tweede verdieping maatvoering aangegeven tot 1500+vl. lijn

- bouwkundig**
- hwa hemelwaterafvoer (exacte posities, zie geveldetekeningen)
 - GD geluidswerend binnendeurkozijn met binnendeur
 - inspectieluik
 - technische zone (plaatsing van installatie onderdelen kan nog wijzigen)

- elektrotechnische installaties**
- wandcontactdoos met randaarde, 1-voudig
 - wandcontactdoos met randaarde, 2-voudig
 - schakelaar, enkelvoudig
 - schakelaar, serie
 - schakelaar, wissel
 - schakelaar met wandcontactdoos combinatie
 - plafondlichtpunt (excl. armatuur)
 - wandlichtpunt (excl. armatuur), hoogte 2,1m
 - 2-fase aansluitpunt, tbv. elektrisch koken
 - aansluitpunt, bedraad
 - aansluitpunt, onbedraad
 - rookmelder
 - bedrukker
 - schel / deurbel
 - werkschakelaar

- verwarmingsinstallaties**
- Verdeler vloerverwarming excl. omkasting
 - thermostaat
 - elektrische radiator, bijverwarming
 - ruimte vloerverwarming
 - warmtepompinstallatie

- waterinstallaties en binnenriolering**
- *K aansluiting koudwater
 - *W aansluiting warmwater
 - GA afvoerpunt binnenriolering
 - WM opstelplaats wasmachine (aansluiting koudwater / afvoerpunt binnenriolering)
 - WO opstelplaats wasdroger (afvoerpunt binnenriolering)

- ventilatie- en luchtbehandelingsinstallatie**
- V ventilatie toevoer voorziening (rozet in plafond / wand)
 - V ventilatie afvoer voorziening (rozet in plafond / wand)
 - 3 standen schakelaar
 - WTW- unit



Woning, type V.B3

bouwnummers

167

VAN MIERLO
BOUW & ONTWIKKELING

project: Gouden Singel Berkel en Rodenrijs

onderdeel: Basis Type V.B3

datum: 05-05-2022

projectnummer

file: 720020

fase: VK

Status: bouwdeel

getekend: schaal 1:100/1:50

formaat: A1

bladnummer: VK-167