



voorgevel
schaal 1:100



achtergevel
schaal 1:100




linkergevel
schaal 1:100




doorsnede
schaal 1:100


Kleur & materiaalstaat			
Gevels			
Plint		Hellend dak	
☒ Zwart-mangaan	H	☒ Noir zwart	3B
Opgaand werk			
☒ Rood gesinterd	C	Voordeur	
		☒ Kwartsgrijs	

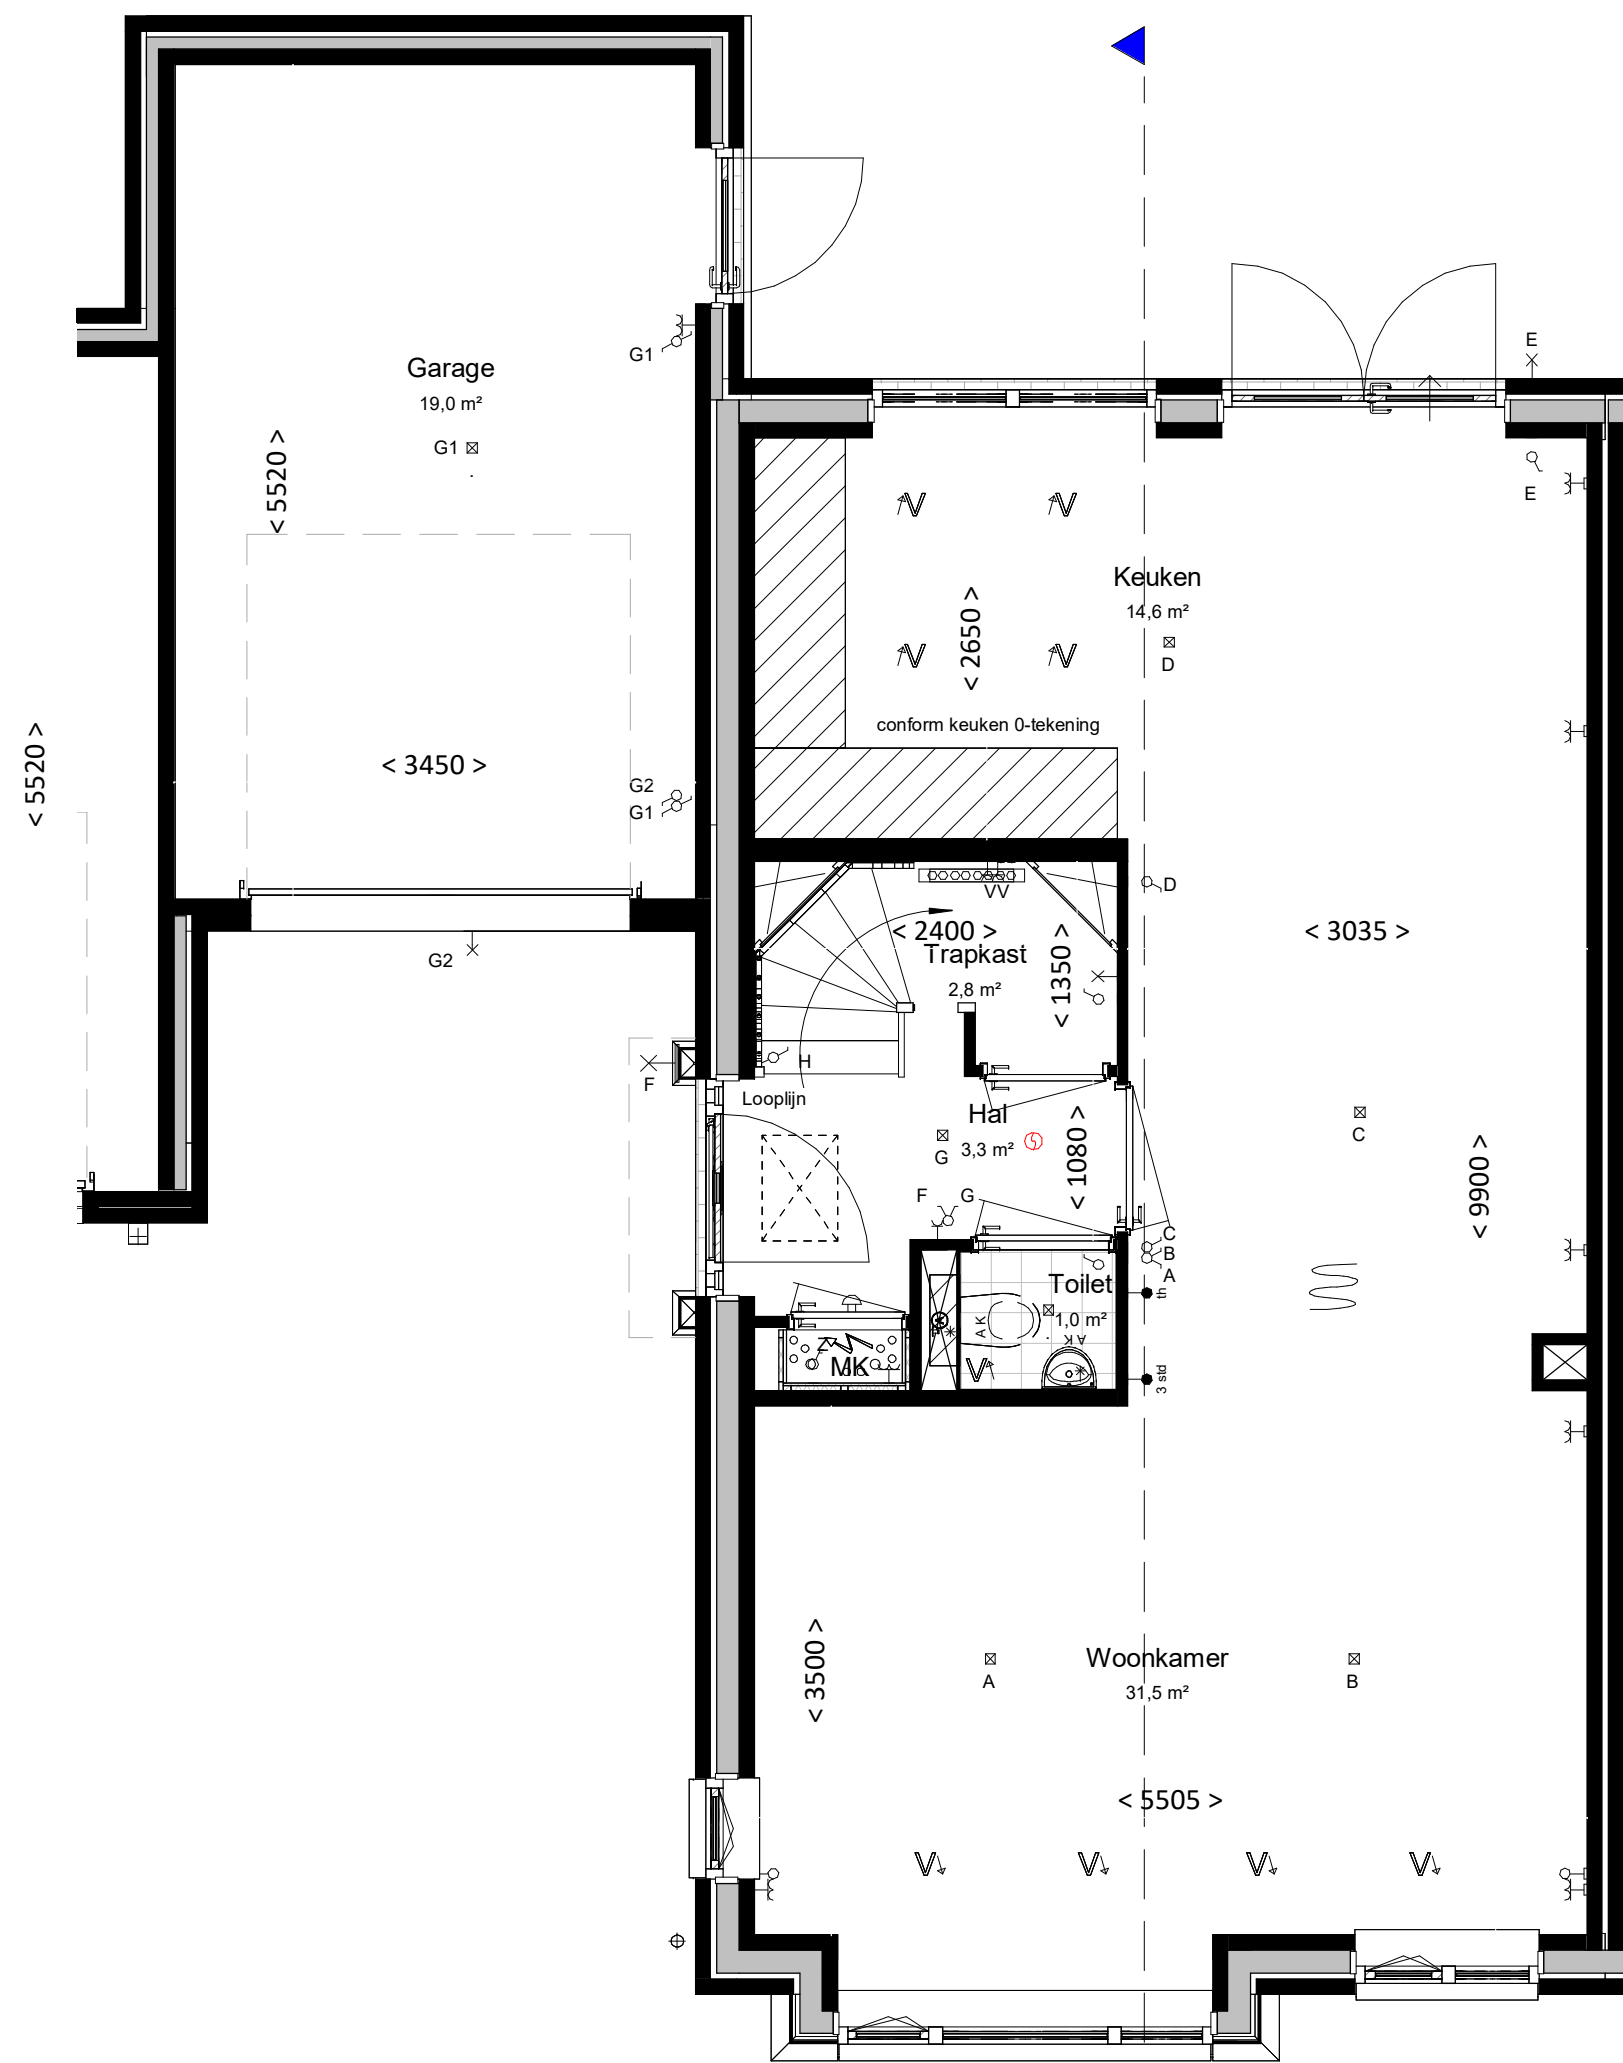

begane grond
bk. vloer = P = 0
schaal 1:50

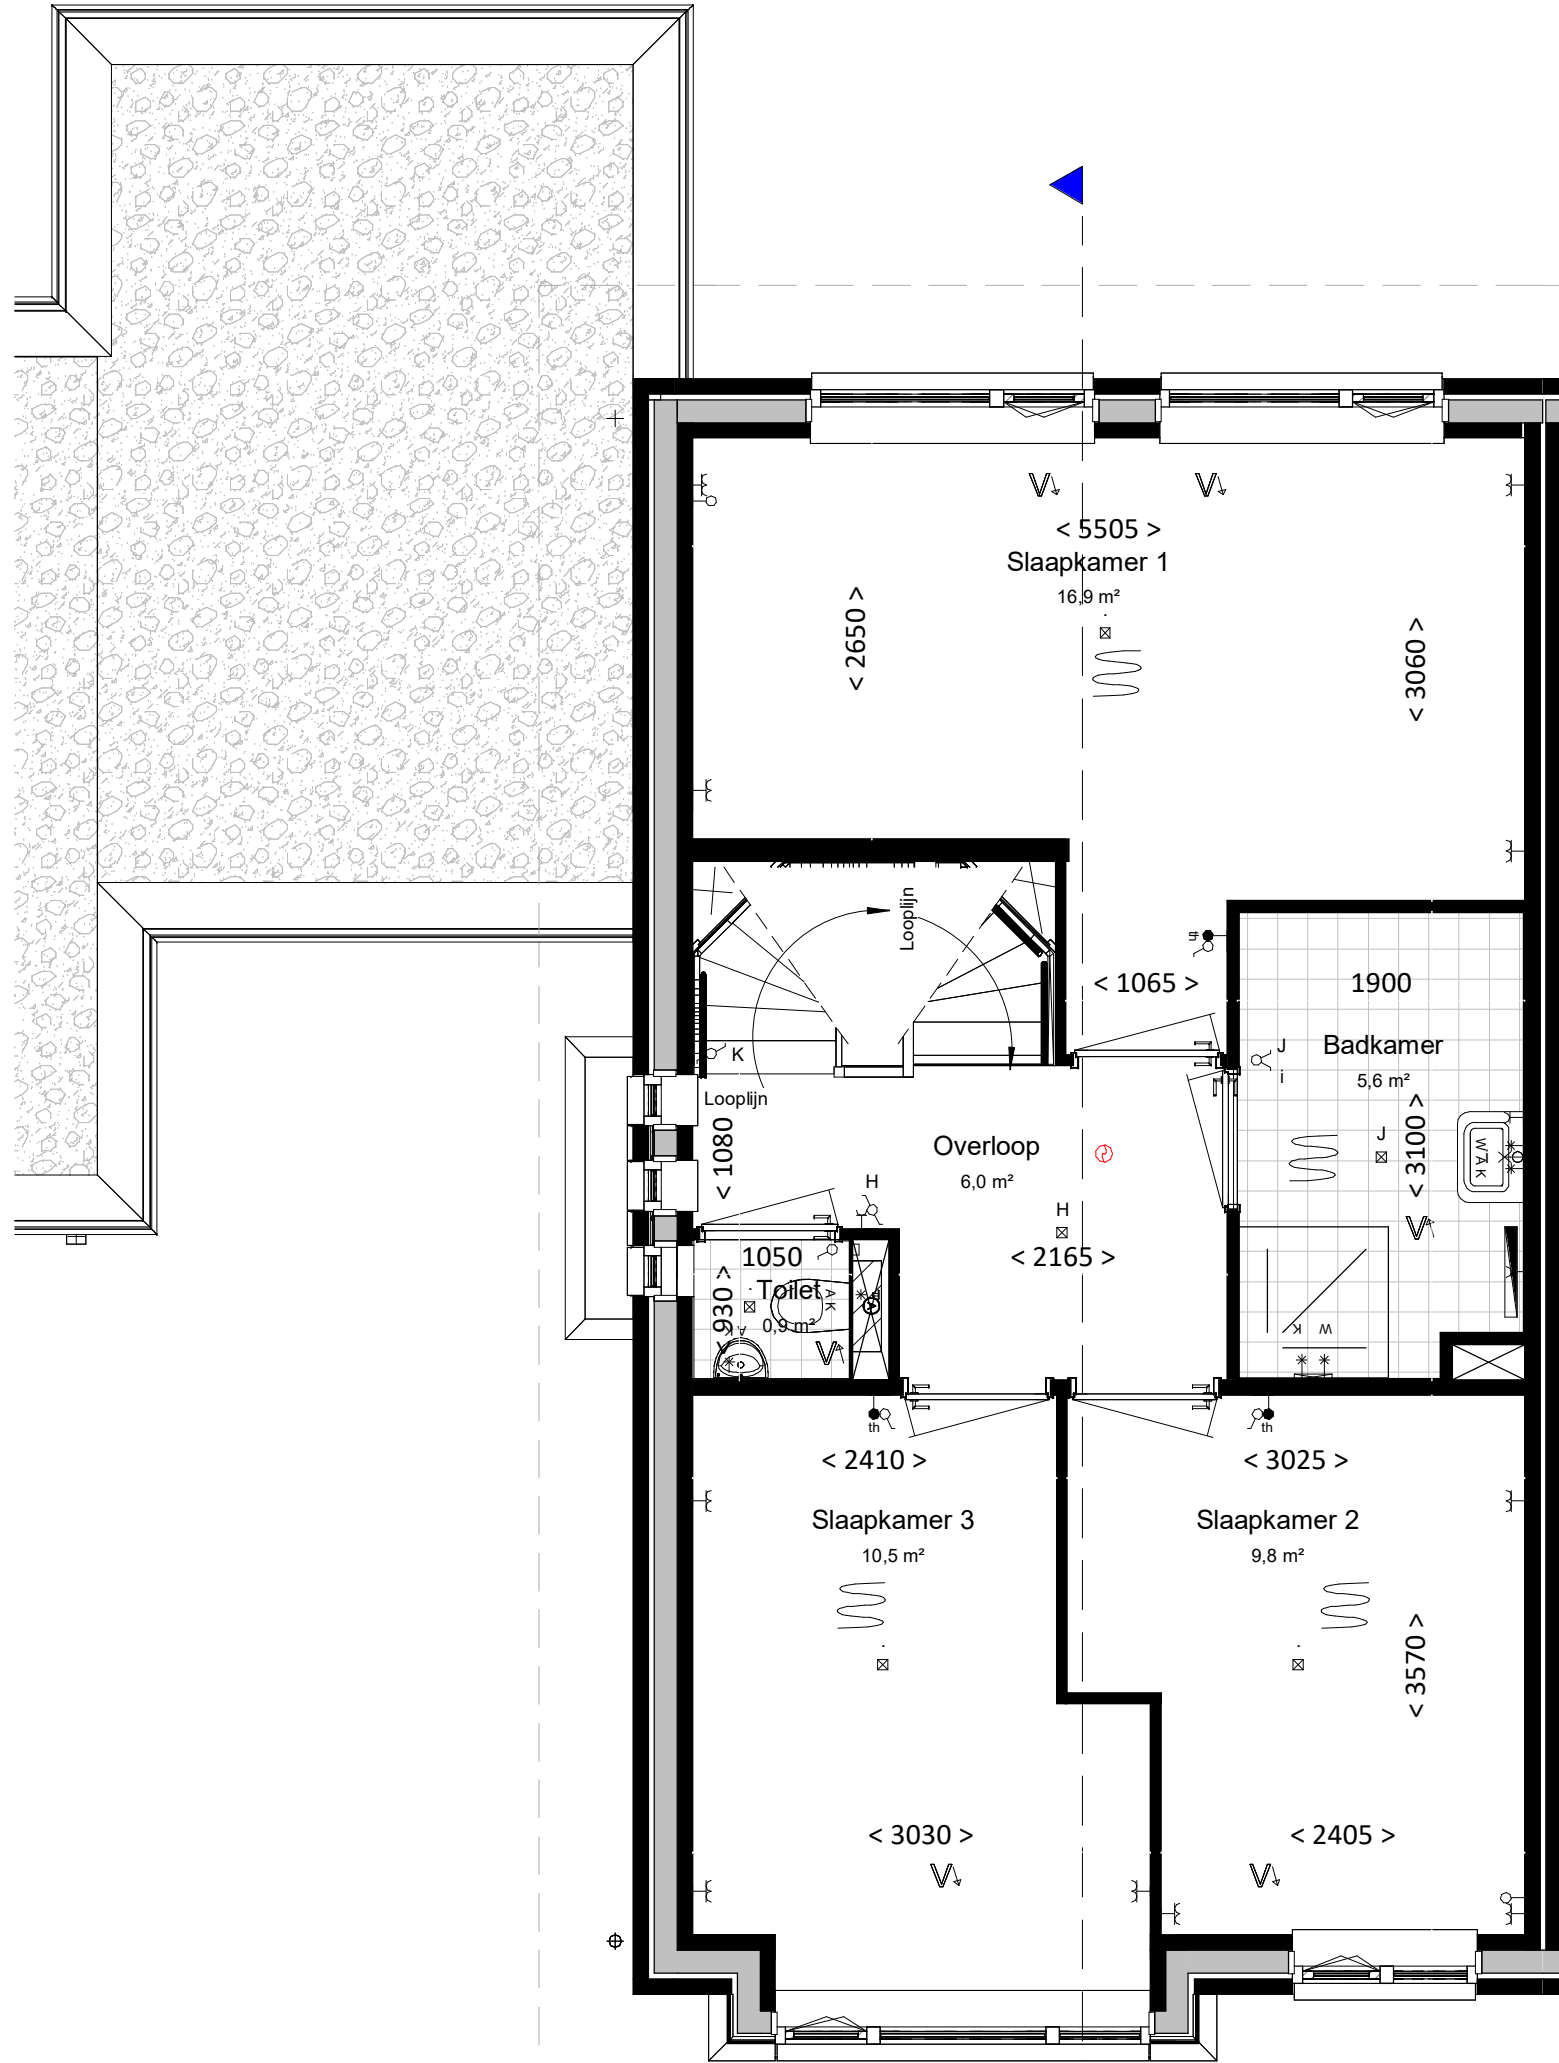

eerste verdieping
bk. vloer = 2900+
schaal 1:50

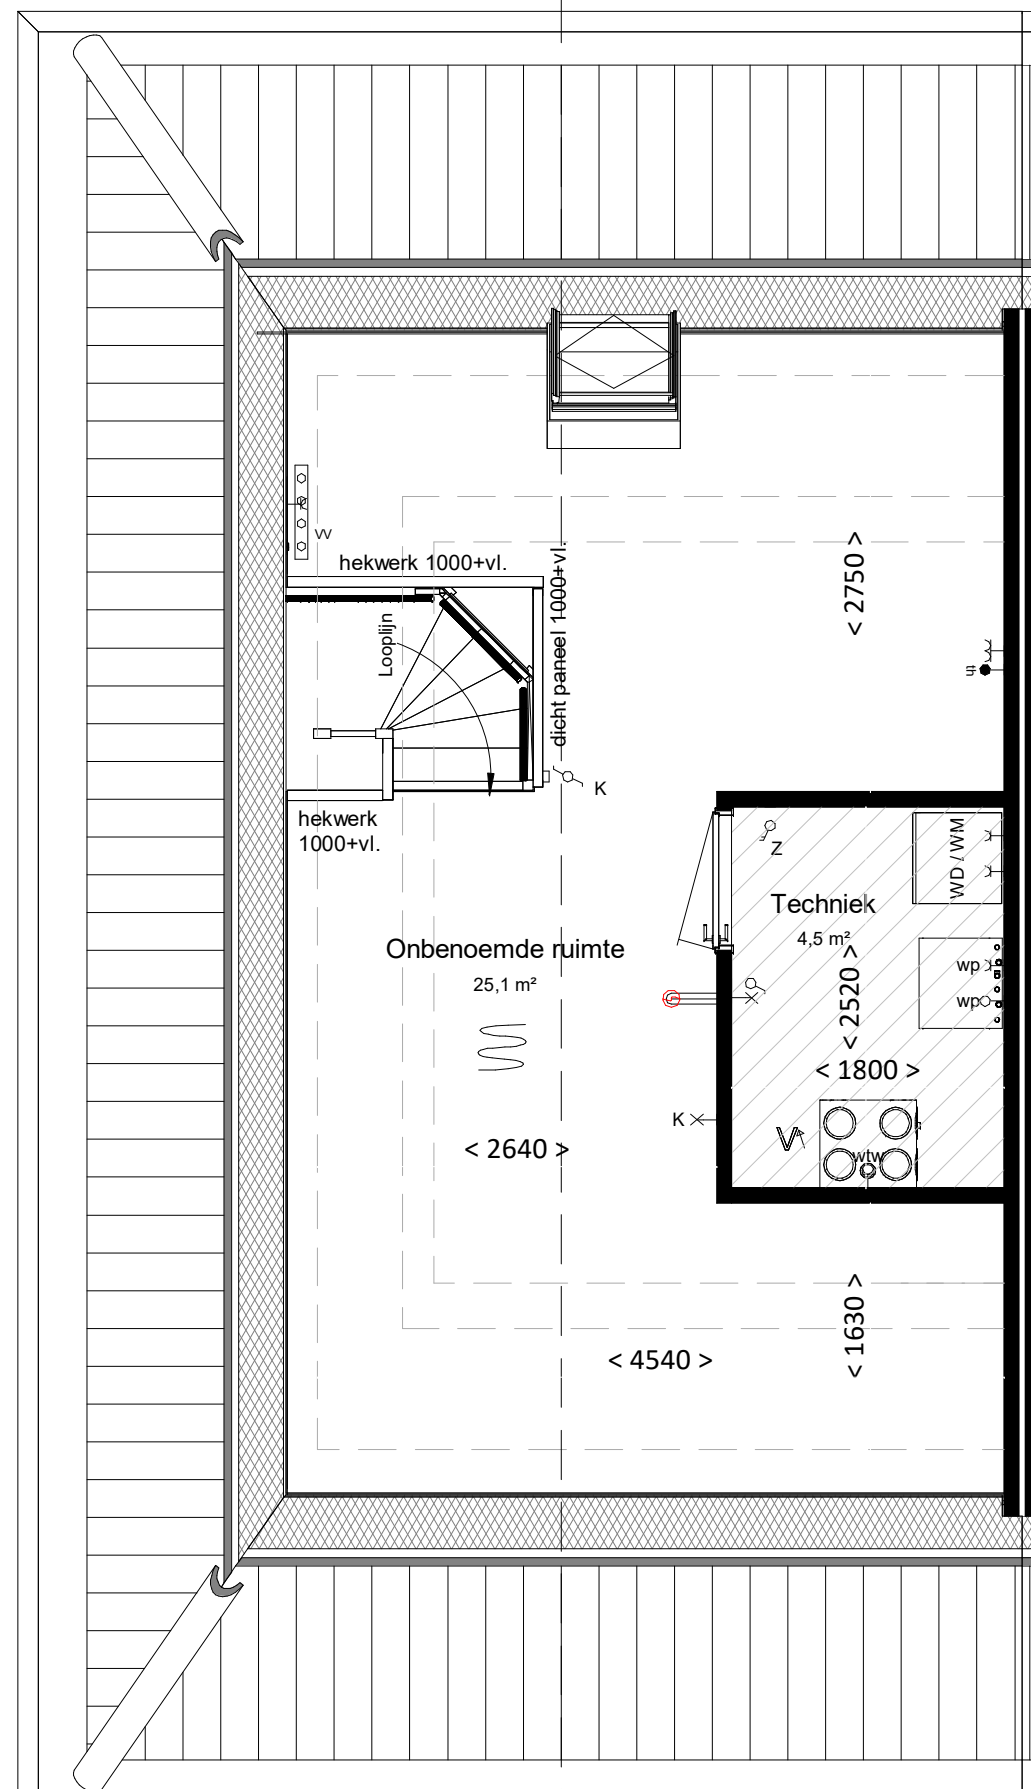

tweede verdieping
bk. vloer = 5800+
schaal 1:50

renvooi

algemeen

- alle maatvoering is aangegeven in millimeters (mm). Maatvoering is indicatief/ zijn circa maten.
- kleuren zijn indicatief en kunnen afwijken van de werkelijkheid
- posities en aantal installatiepunten zijn indicatief en worden definitief bepaald door de installateur.
- wijzigingen onder voorbehoud
- bij de tweede verdieping maatvoering aangegeven tot 1500+vl. lijn

bouwkundig

hwa	hemelwaterafvoer; posities zie geveltekeningen, exacte posities worden door installateur in het werk bepaald.
GD	geluiddempend binnendeurkozijn met binnendeur (32 dB)
inspectie	inspectie
technische zone	technische zone (plaatsing van installatie onderdelen kan nog wijzigen)
grind	grind

elektrotechnische installaties

A	wandcontactdoos met randaarde, 1 voudig	2-fase aansluitpunt, tbv. elektrisch koken
A	wandcontactdoos met randaarde, 2 voudig	aansluitpunt, bedraad
A	schakelaar, enkelpolig	aansluitpunt, onbedraad
A	schakelaar, serie	rookmelder
A	schakelaar, wissel	beldrukker
A	schakelaar met wandcontactdoos combinatie	schel / deurbel
A	plafondlichtpunt (excl. armatuur)	wandcontactdoos voor WTW-unit
A	wandlichtpunt (excl. armatuur), hoogte 2,1m	wandcontactdoos voor verdeler vloerverwarming
A	werkschakelaar zonnepanelen	aansluitpunt, onbedraad tbv warmte pomp

Aansluitpunten keuken conform 'nultekening'

verwarmingsinstallaties


Verdeler vloerverwarming excl. omkasting	Verdeler vloerverwarming incl. omkasting
thermostaat	thermostaat
elektrische radiator, bijverwarming	elektrische radiator, bijverwarming
ruimte vloerverwarming	ruimte vloerverwarming

waterinstallaties en binnenriolering

* K	aansluiting buitenkraan
* K	aansluiting koudwater
* W	aansluiting warmwater
* A	afvoerpunt binnenriolering
WM	opstelplaats wasmachine (aansluiting koudwater / afvoerpunt binnenriolering)
WD	opstelplaats wasdroger (afvoerpunt binnenriolering)
W	hemelwaterafvoer plat dak

ventilatie- en luchtbehandelingsinstallatie

✓ V	ventilatie toevoer voorziening (rozet in plafond / wand)
✓ V	ventilatie afvoer voorziening (rozet in plafond / wand)
3	3 standen schakelaar
WTW-unit	WTW-unit
	Kanaalwerk in het zicht, boven de trap tegen o.k. dak (indicatief) (kanaalwerk rond diameter 125-160mm)

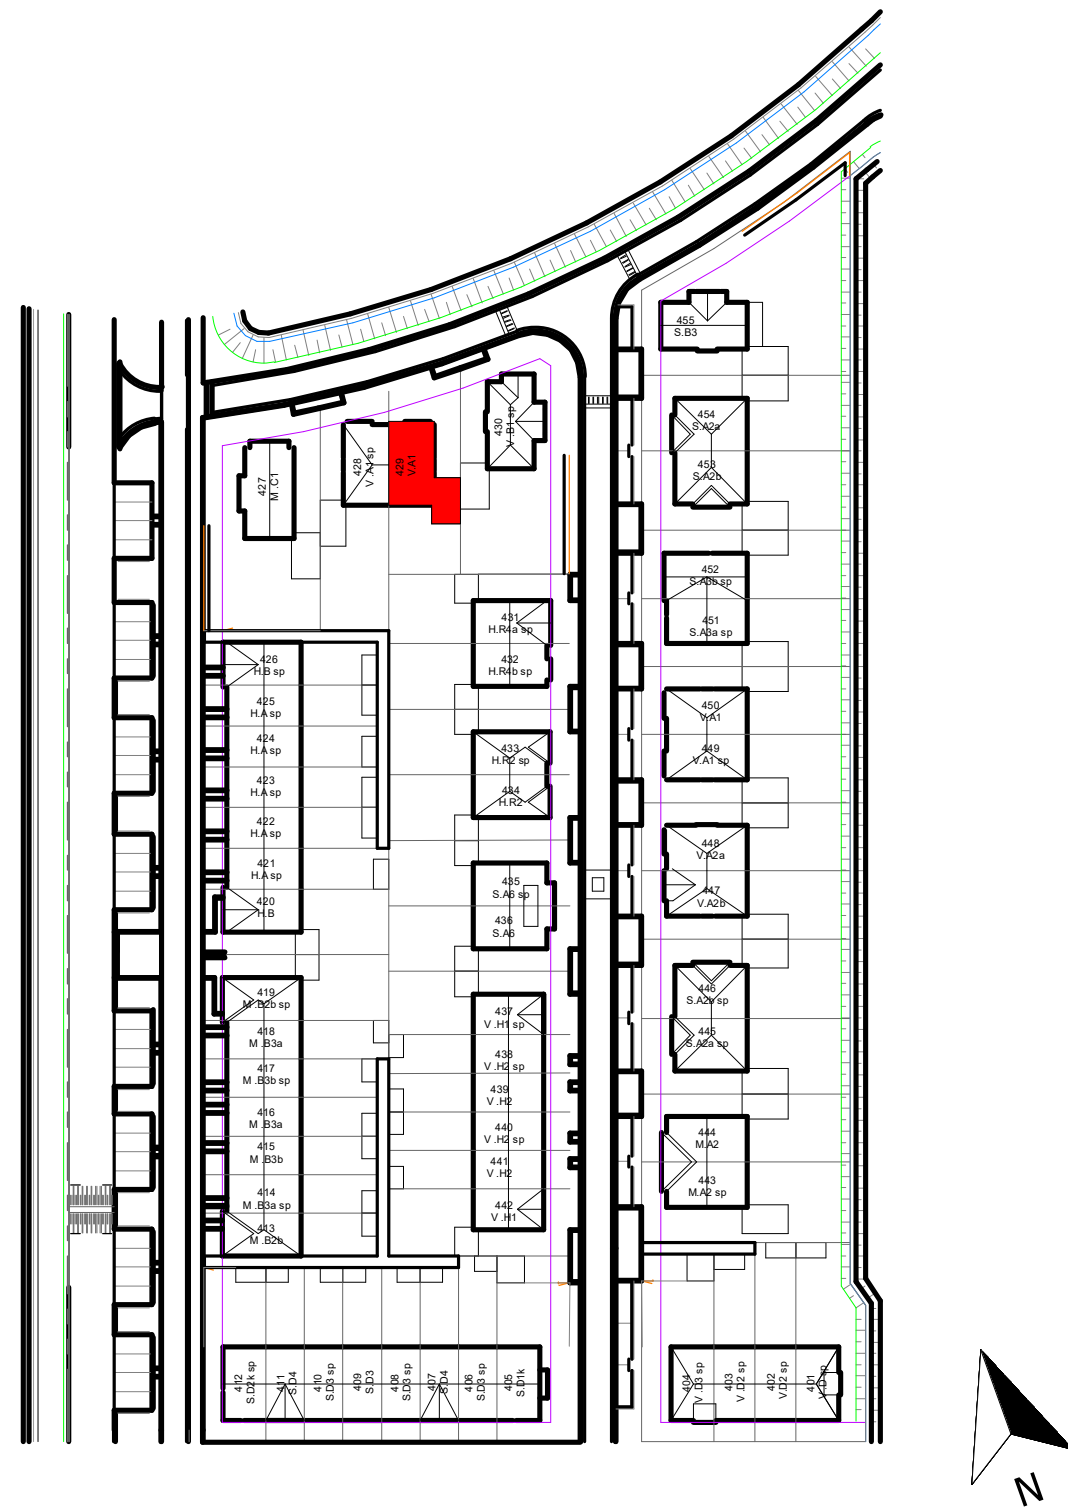

VAN MIERLO
BOUW & ONTWIKKELING

project	Gouden Singel, deelplan 6, bouwstream 4
onderdeel	type V.A1
datum	21-08-2025
gew. A	20-10-2025

fase	VK
status	bouwdeel
getekend	JS
schaal	1:100/1:50
formaat	A1

2024E091

VK-429

A

file fase onderdeel wijziging