



bouwnummer 118 bouwnummer 117 bouwnummer 116 bouwnummer 115 bouwnummer 114

voorgevel
schaal 1:100



bouwnummer 114

rechttergevel
schaal 1:100

Kleur & materiaalstaat

Hellend dak

- Oranjerood 1B
- Graniet 2B
- Zwart 3B

Gevels

Plint

- Zwart-mangaan H


Opgaand werk

- Rood-paars genuanceerd A
- Rood-blauw genuanceerd B
- Rood gesinterd C
- Oranje-blauw D
- Oranje rood E
- Lichtrood genuanceerd F
- Geel bruin G



bouwnummer 114 bouwnummer 115 bouwnummer 116 bouwnummer 117 bouwnummer 118

achtergevel
schaal 1:100

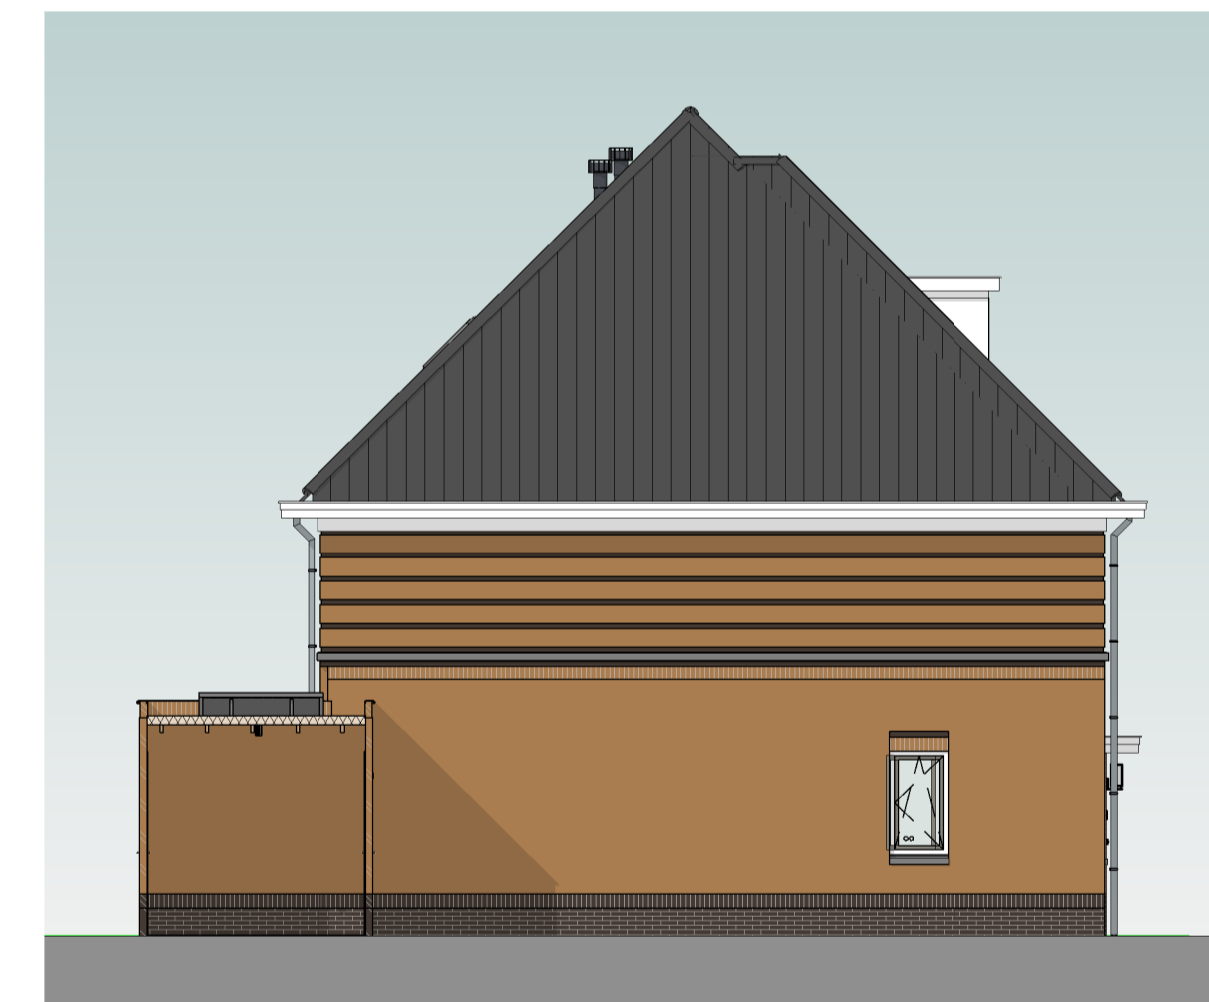

bouwnummer 118

linkergevel
schaal 1:100



situatie