




voorgevel
schaal 1:100



achtergevel
schaal 1:100




linkergevel
schaal 1:100

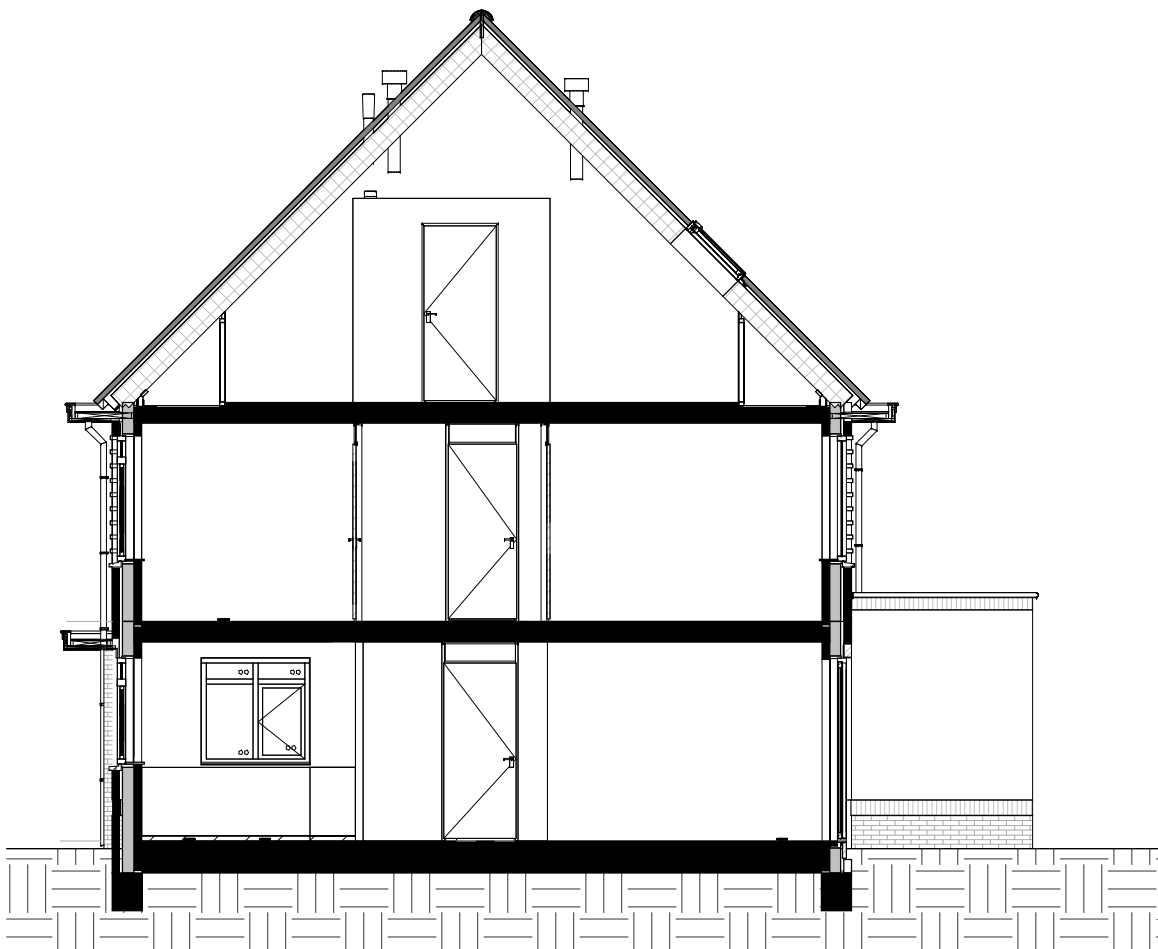


doorsnede
schaal 1:100


Kleur & materiaalstaat			
Gevels			
Plint			
✕	Zwart-mangaan	H	
Opgaand werk			
✕	Rood-paars genuanceerd	A	
Hellend dak			
✕	Noir zwart	3B	
Voordeur			
✕			Voordeurkleur wordt gekozen in het koperskeuzetraject

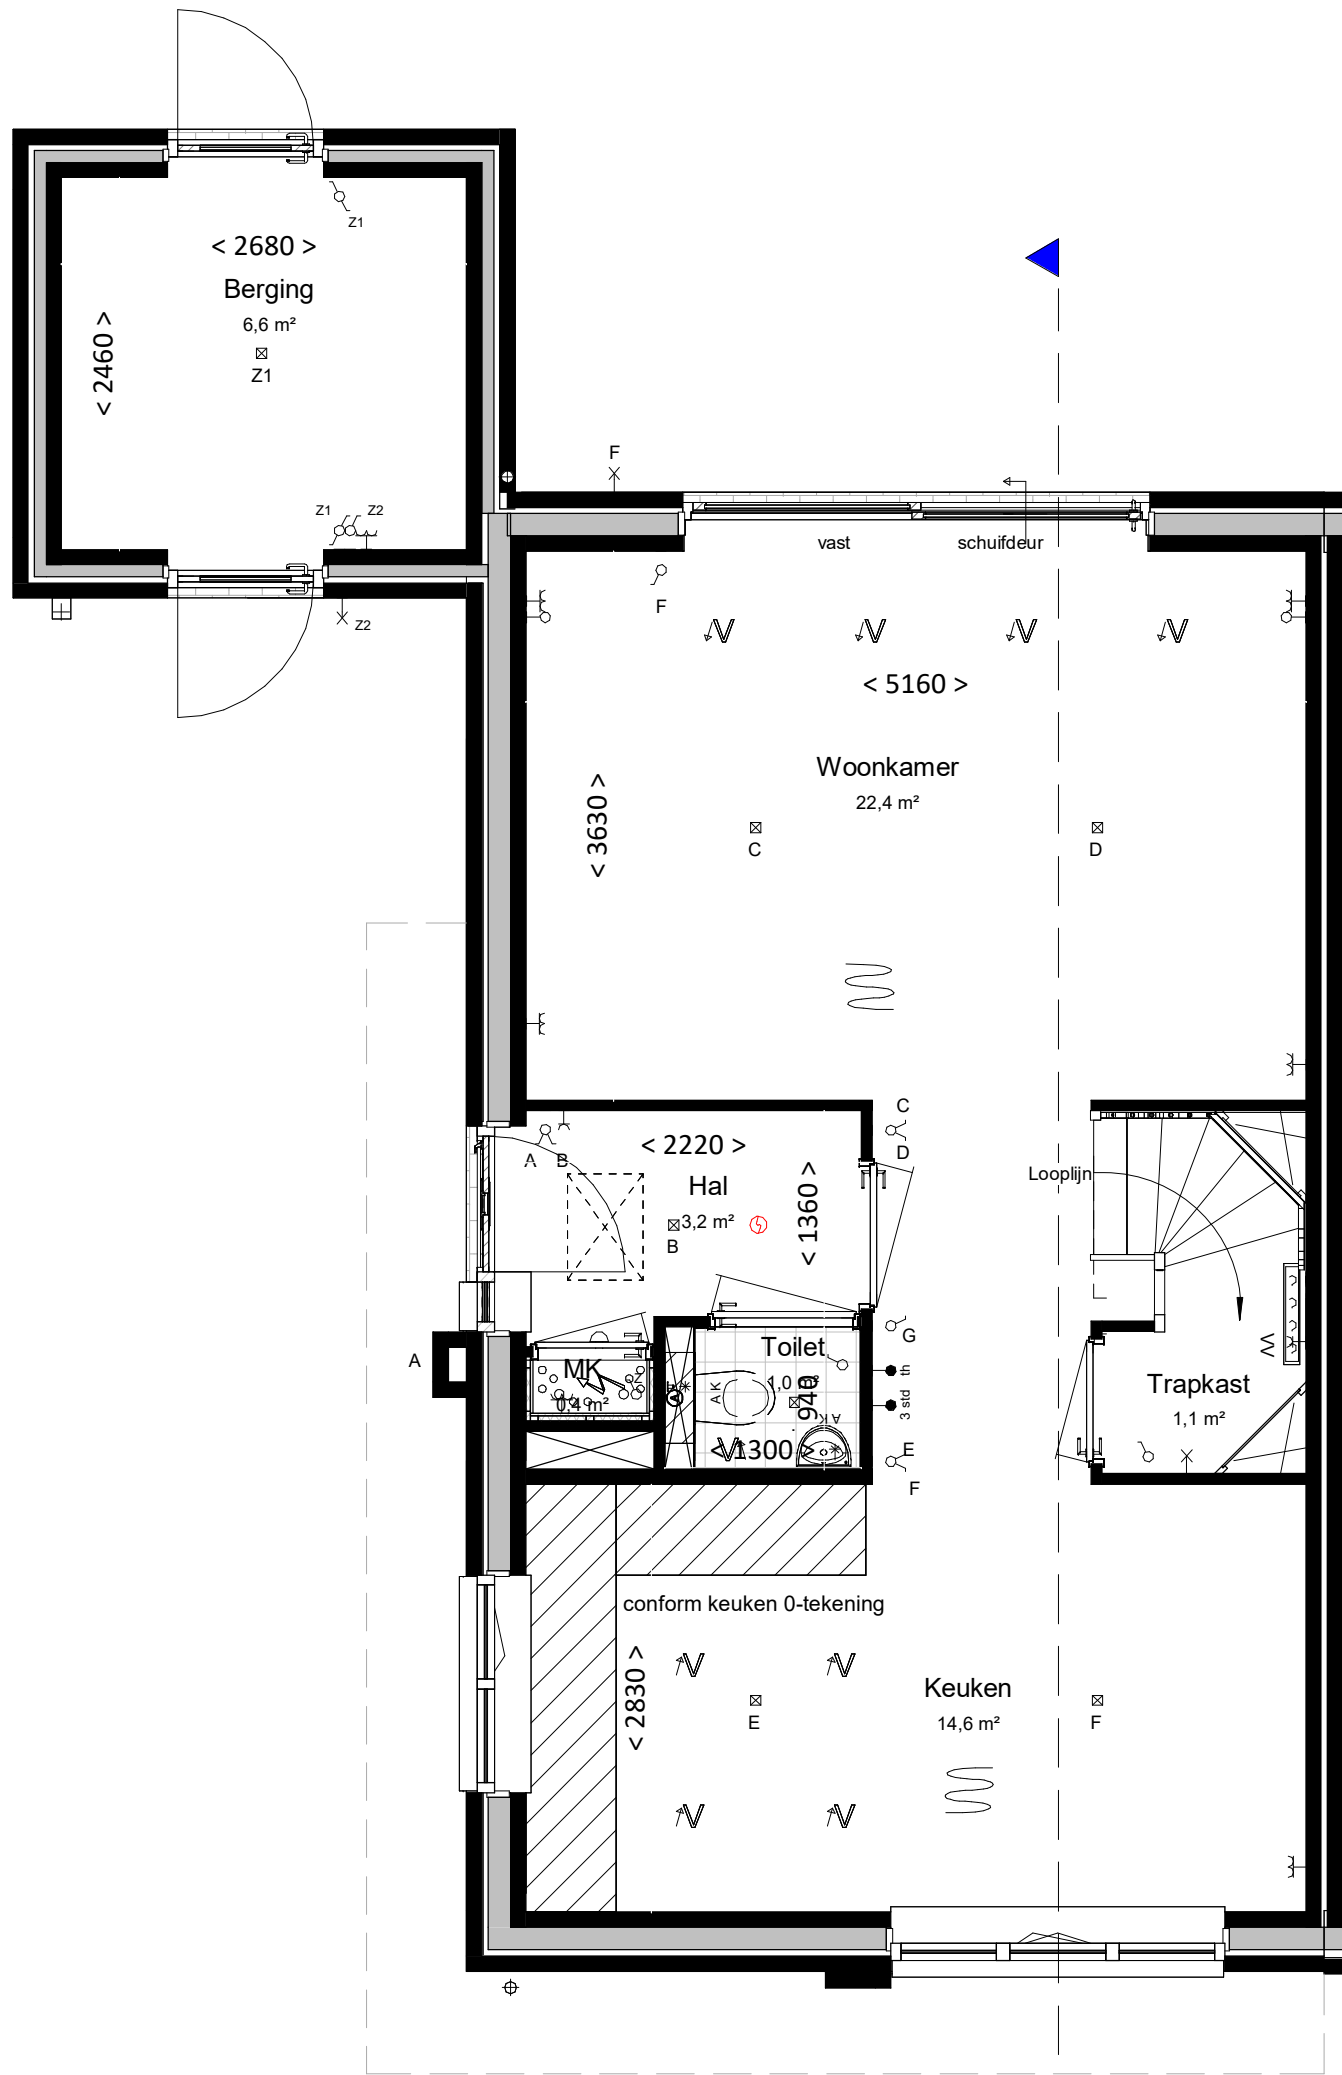

begane grond
bk. vloer = P = 0
schaal 1:50

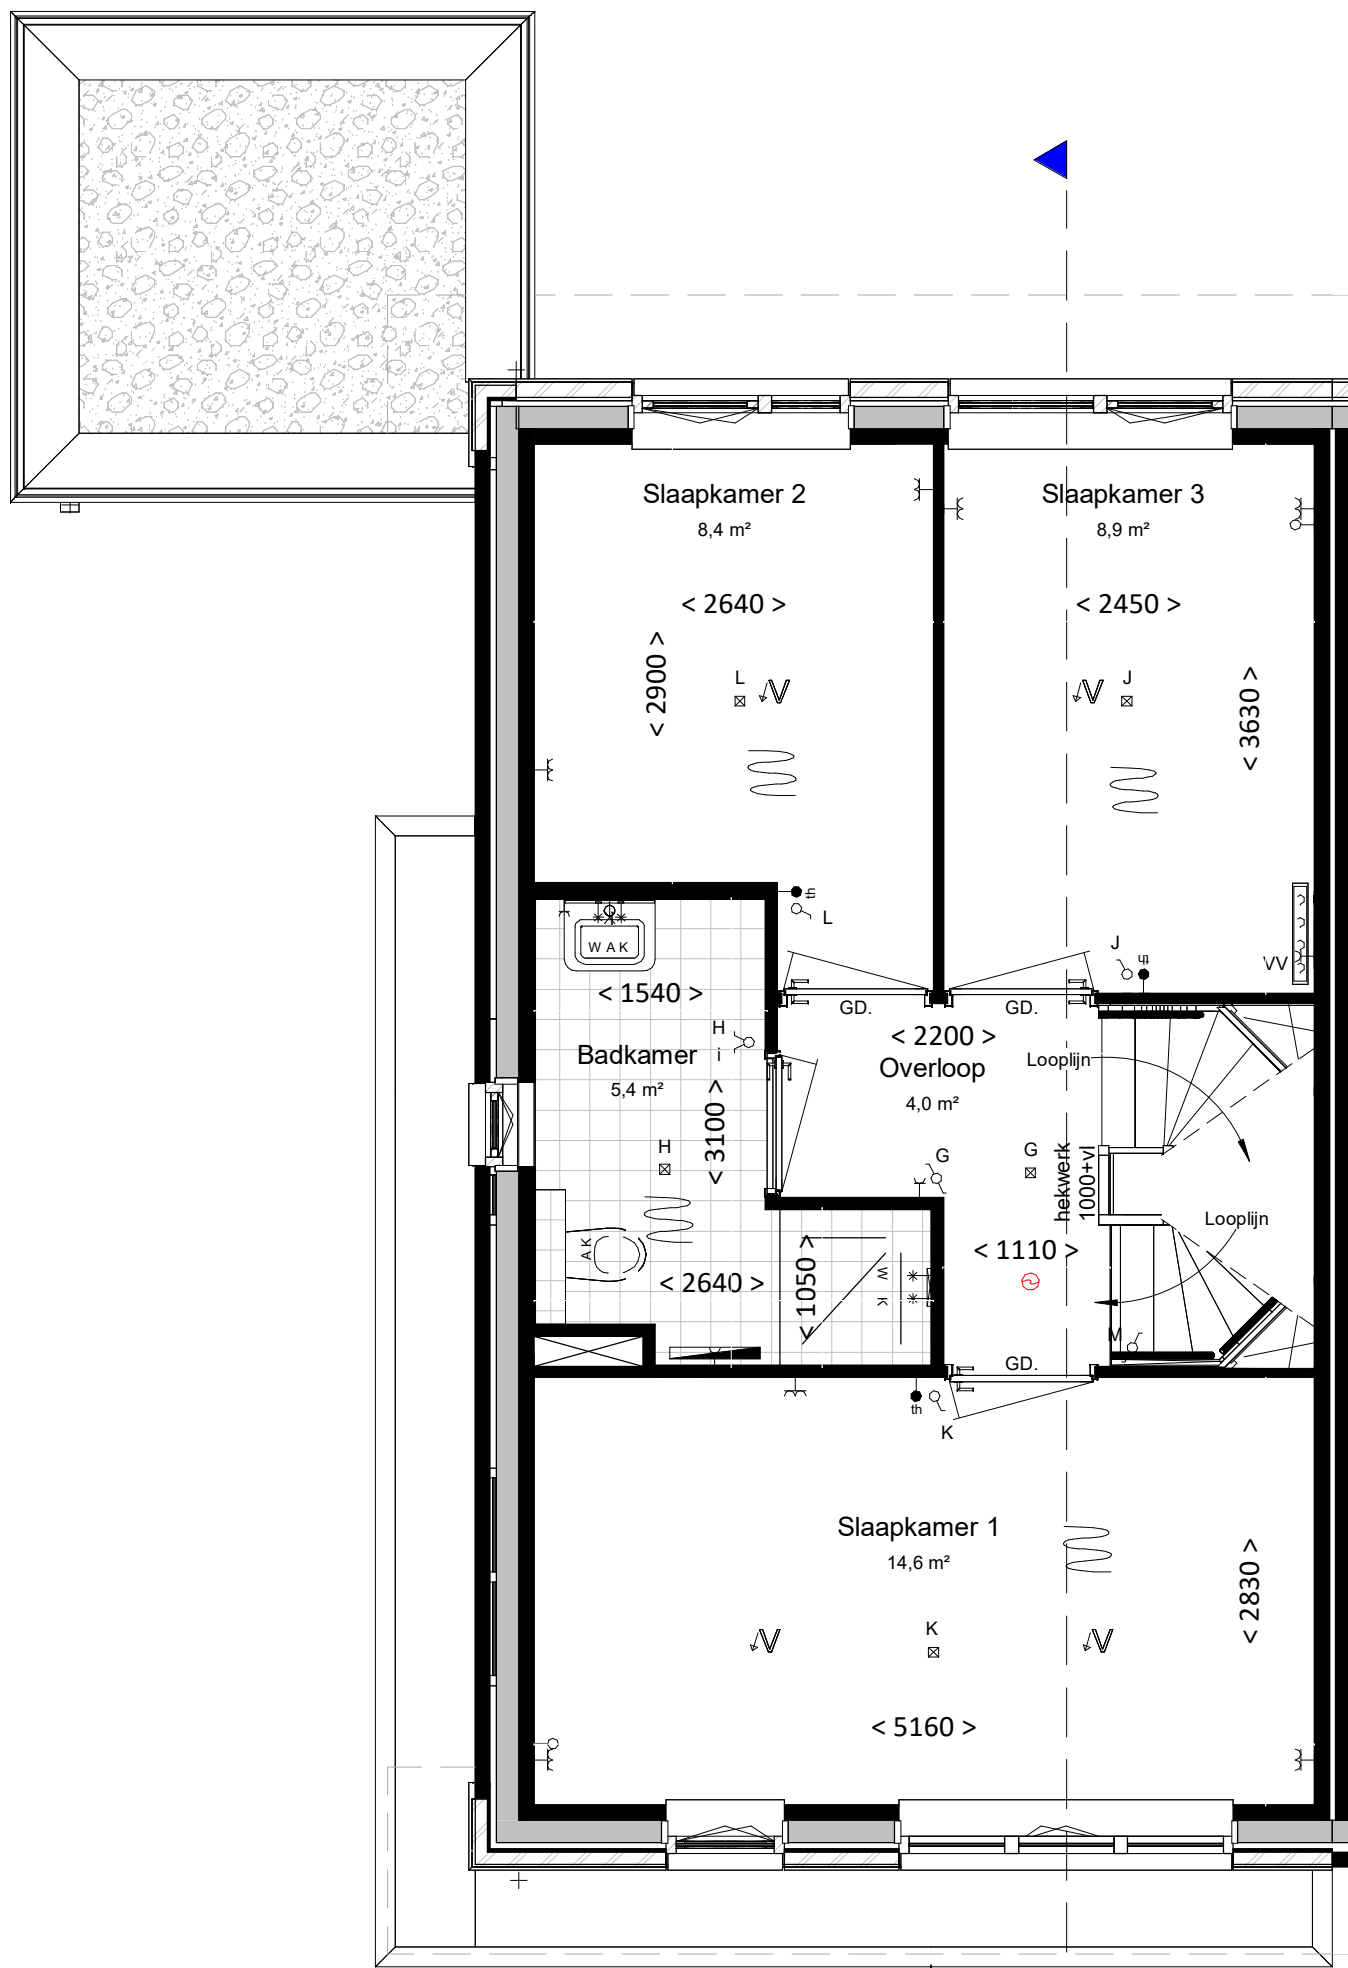

eerste verdieping
bk. vloer = 2900+
schaal 1:50

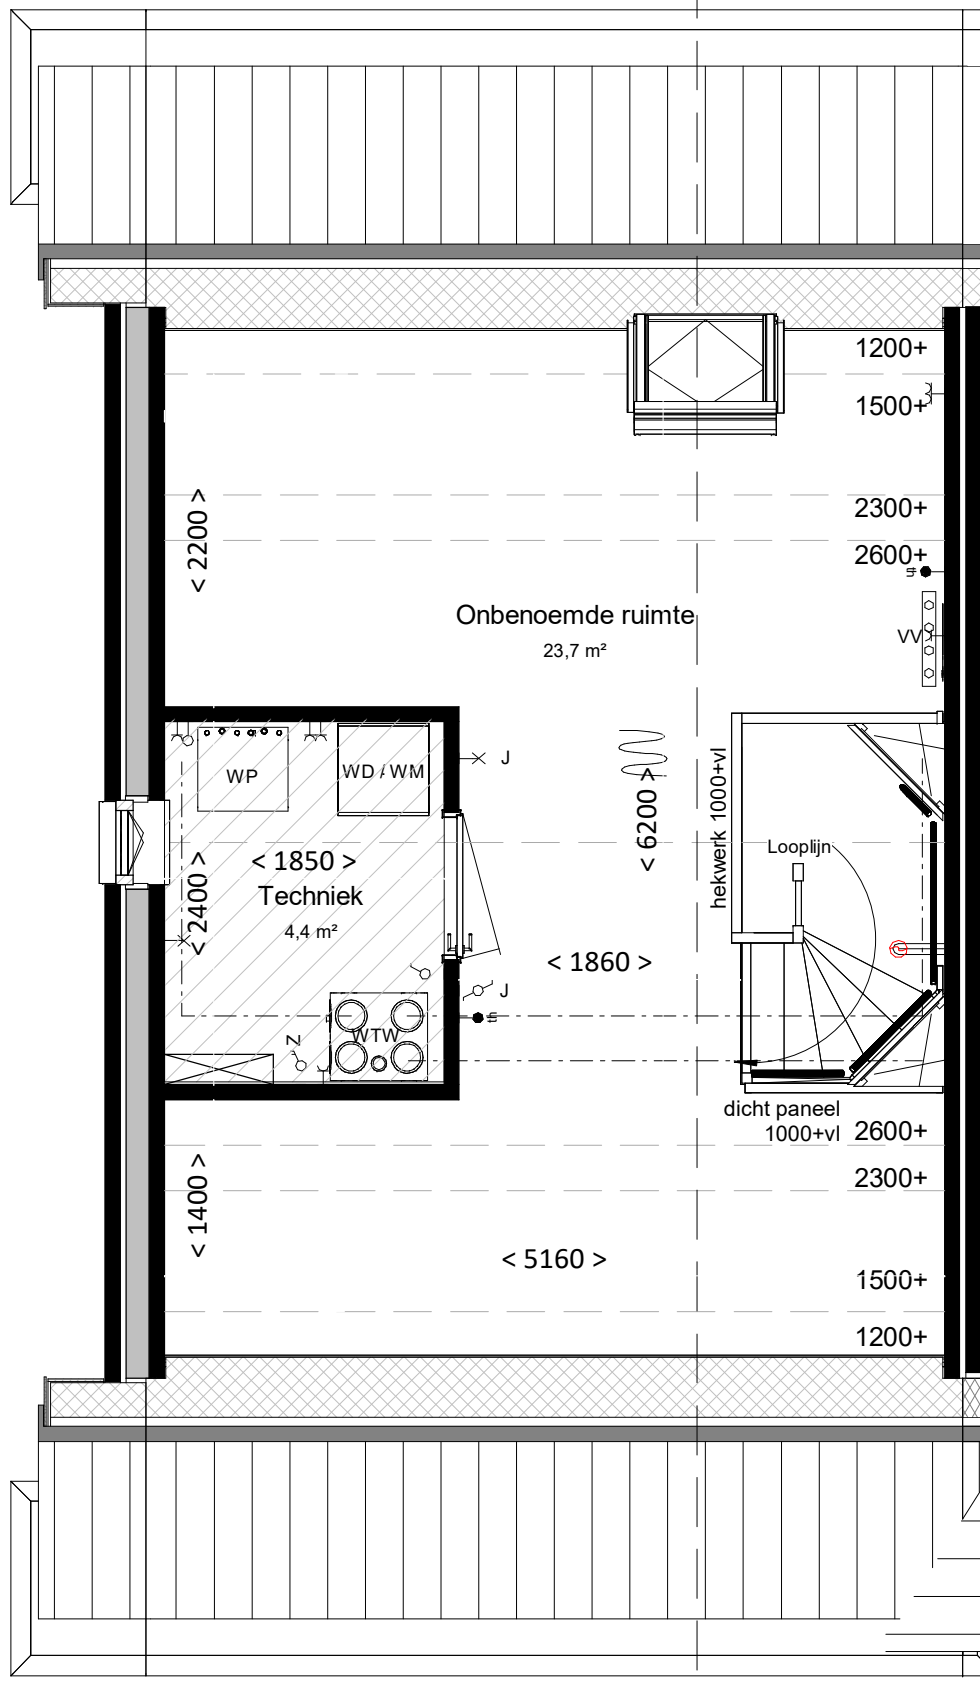

tweede verdieping
bk. vloer = 5800+
schaal 1:50

renvooi

algemeen

- alle maatvoering is aangegeven in millimeters (mm). Maatvoering is indicatief/ zijn circa maten.
- kleuren zijn indicatief en kunnen afwijken van de werkelijkheid
- posities en aantal installatiepunten zijn indicatief en worden definitief bepaald door de installateur.
- wijzigingen onder voorbehoud
- bij de tweede verdieping maatvoering aangegeven tot 1500+vl. lijn

bouwkundig

hwa	hemelwaterafvoer; posities zie geveltekeningen, exacte posities worden door installateur in het werk bepaald.
GD	geluiddempend binnendeurkozijn met binnendeur (32 dB)
	inspectieluik
	technische zone (plaatsing van installatie onderdelen kan nog wijzigen)
	grind

elektrotechnische installaties

A	wandcontactdoos met randaarde, 1 voudig	2	2-fase aansluitpunt, tbv. elektrisch koken
~	wandcontactdoos met randaarde, 2 voudig	•	aansluitpunt, bedraad
~	schakelaar, enkelpolig	~	aansluitpunt, onbedraad
~	schakelaar, serie	~	rookmelder
~	schakelaar, wissel	~	beldrukker
~	schakelaar met wandcontactdoos combinatie	~	schel / deurbel
~	plafondlichtpunt (excl. armatuur)	~	wandcontactdoor voor WTW-unit
~	wandlichtpunt (excl. armatuur), hoogte 2,1m	~	wandcontactdoos voor verdeler vloerverwarming
~	werkschakelaar zonnepanelen	~	aansluitpunt, onbedraad tbv warmte pomp

Aansluitpunten keuken conform 'nultekening'

verwarmingsinstallaties


~	Verdeler vloerverwarming excl. omkasting	~	Verdeler vloerverwarming incl. omkasting
~	thermostaat	~	warmtepompinstallatie
~	elektrische radiator, bijverwarming		
~	ruimte vloerverwarming		

waterinstallaties en binnenriolering

~	aansluiting buitenkraan
~	aansluiting koudwater
~	aansluiting warmwater
~	afvoerpunt binnenriolering
~	opstelplaats wasmachine (aansluiting koudwater / afvoerpunt binnenriolering)
~	opstelplaats wasdroger (afvoerpunt binnenriolering)
~	hemelwaterafvoer plat dak

ventilatie- en luchtbehandelingsinstallatie

✓ V	ventilatie toevoer voorziening (rozet in plafond / wand)		
✓ V	ventilatie afvoer voorziening (rozet in plafond / wand)		
•	3 standen schakelaar		
~	WTW- unit	---	Kanaalwerk in het zicht, boven de trap tegen o.k. dak (indicatief)
~		---	(kanaalwerk rond diameter 125-160mm)

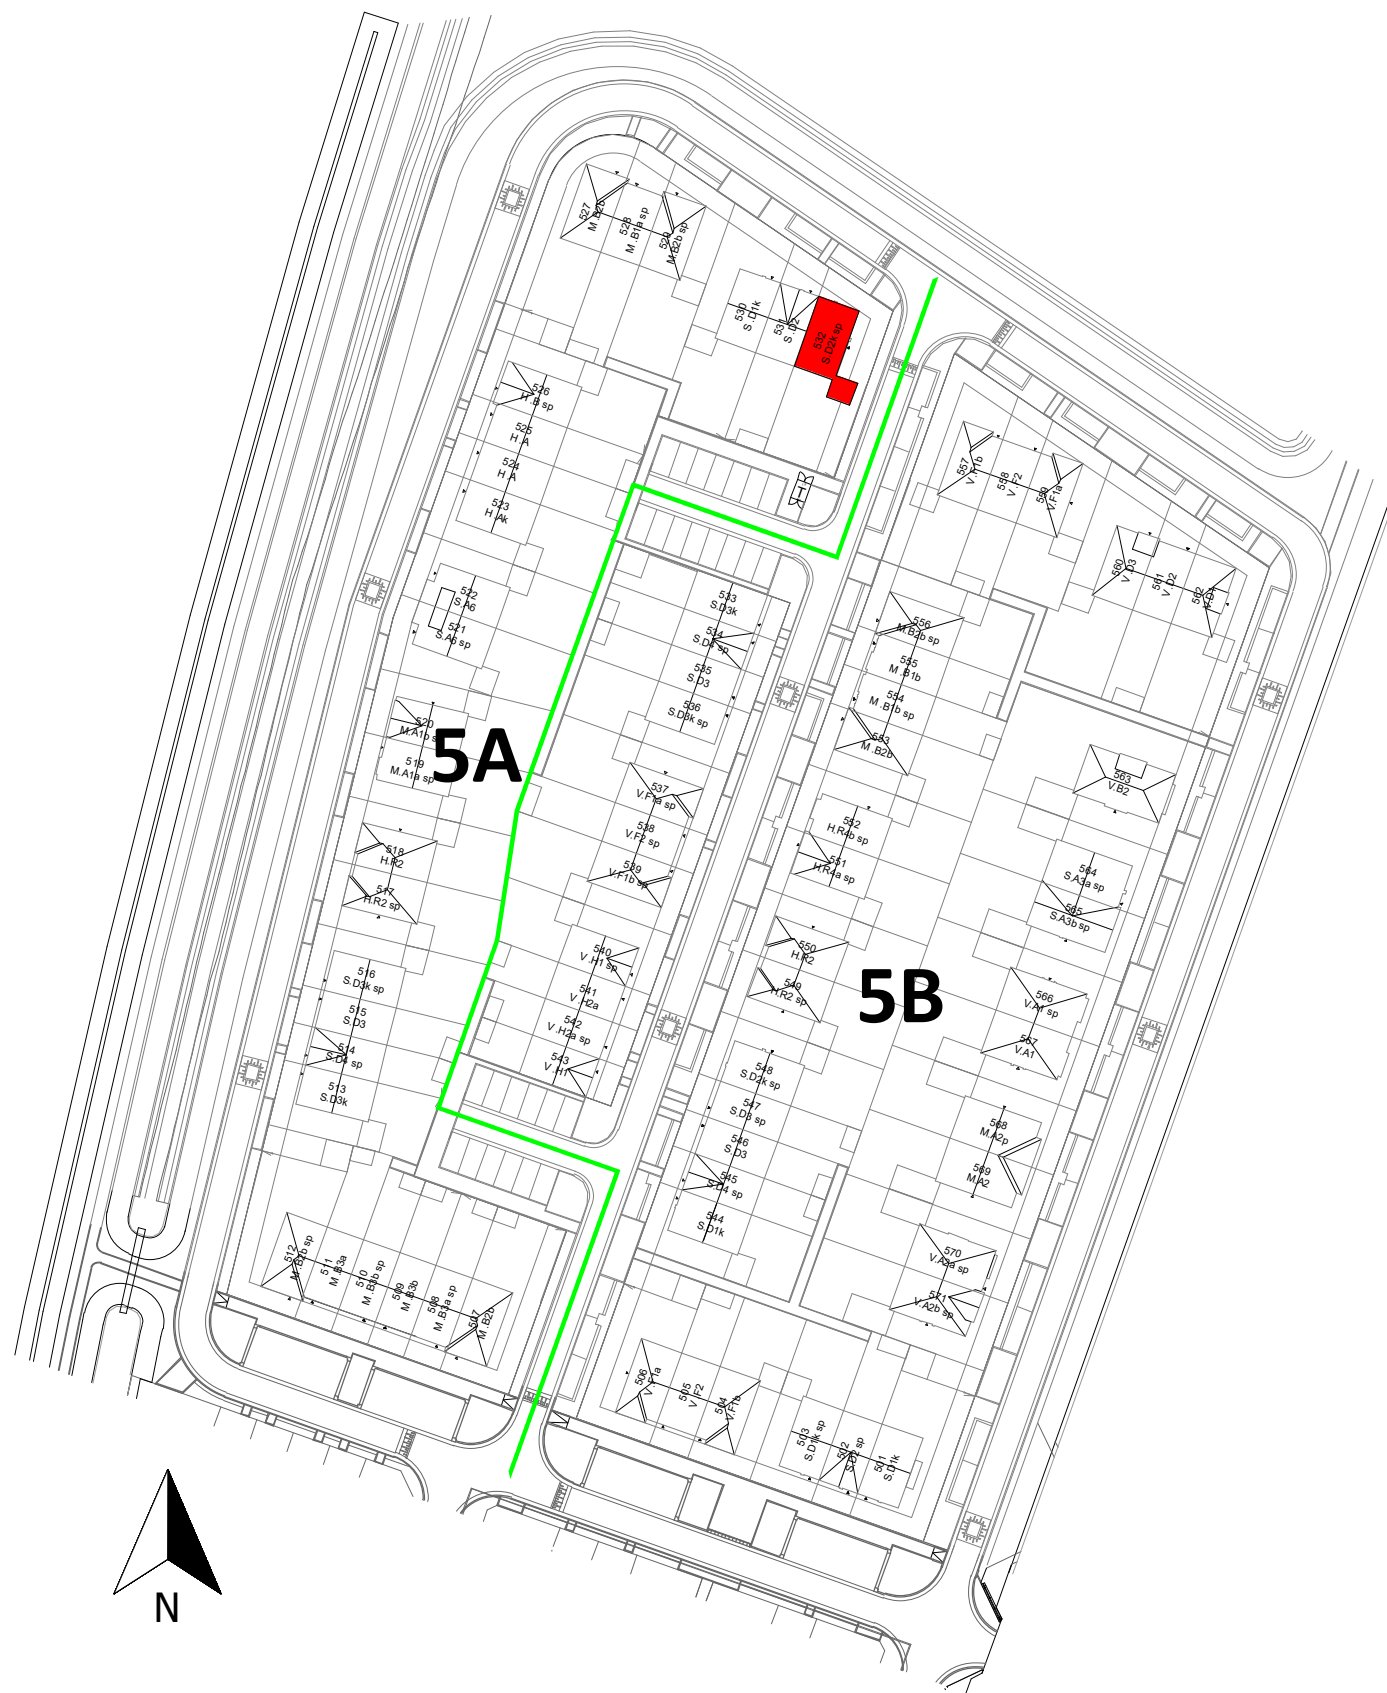

VAN MIERLO
BOUW & ONTWIKKELING

project		fase	
Gouden Singel, deelplan 6, bouwstroom 5A		VK	
onderdeel		status	
type S.02k sp		bouwdeel	
datum	01-04-2025	getekend	schaal
gew. A	13-05-2025	RK	1:100/1:50
projectnummer		bladnummer	formaat
2024E092		VK-532	A1
file		fase	wijziging
		onderdeel	