






voorgevel
schaal 1:100

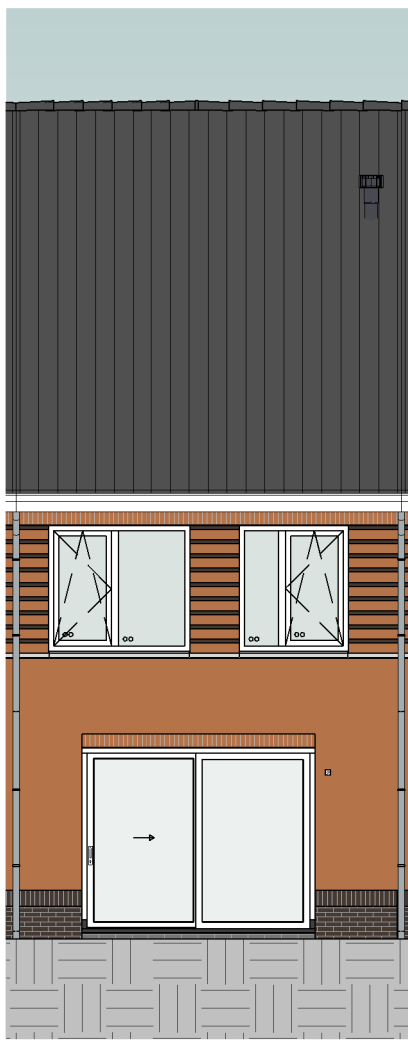


achtergevel
schaal 1:100

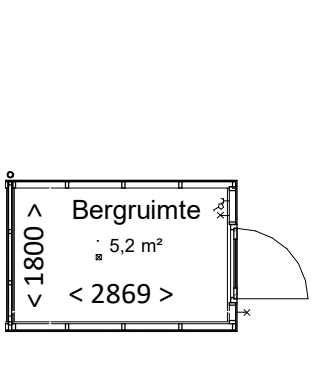


berging
schaal 1:100

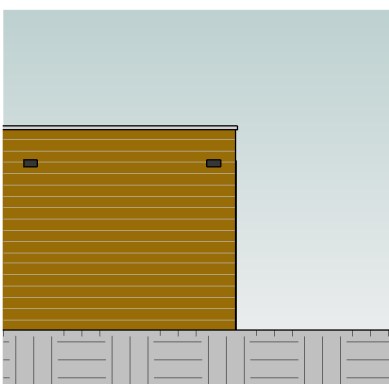


voorgevel
schaal 1:100

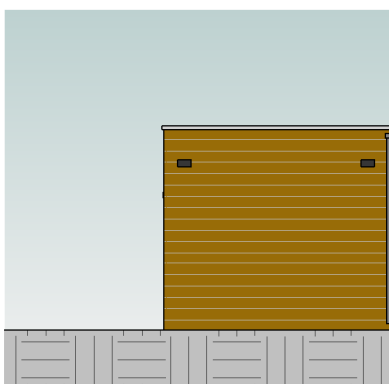

achtergevel
schaal 1:100

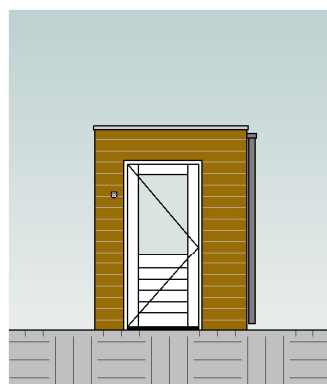


rechter gevel
schaal 1:100

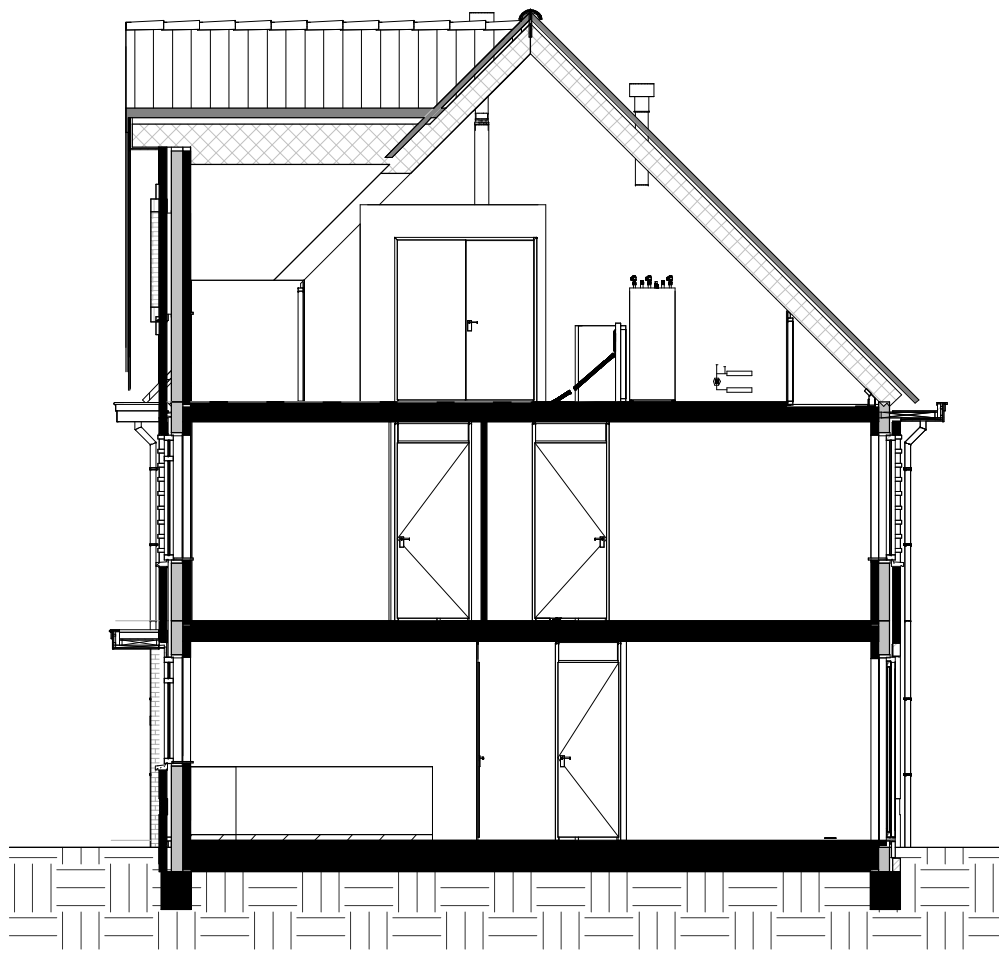


doorsnede
schaal 1:100


Kleur & materiaalstaat						
Gevels						
Plint			Hellend dak			
⊗		Zwart-mangaan	H	⊗	 Graniet	2B
Opgaand werk						
⊗		Oranje-blauw	D	⊗		Voordeurkleur wordt gekozen in het koperskeuzetraject

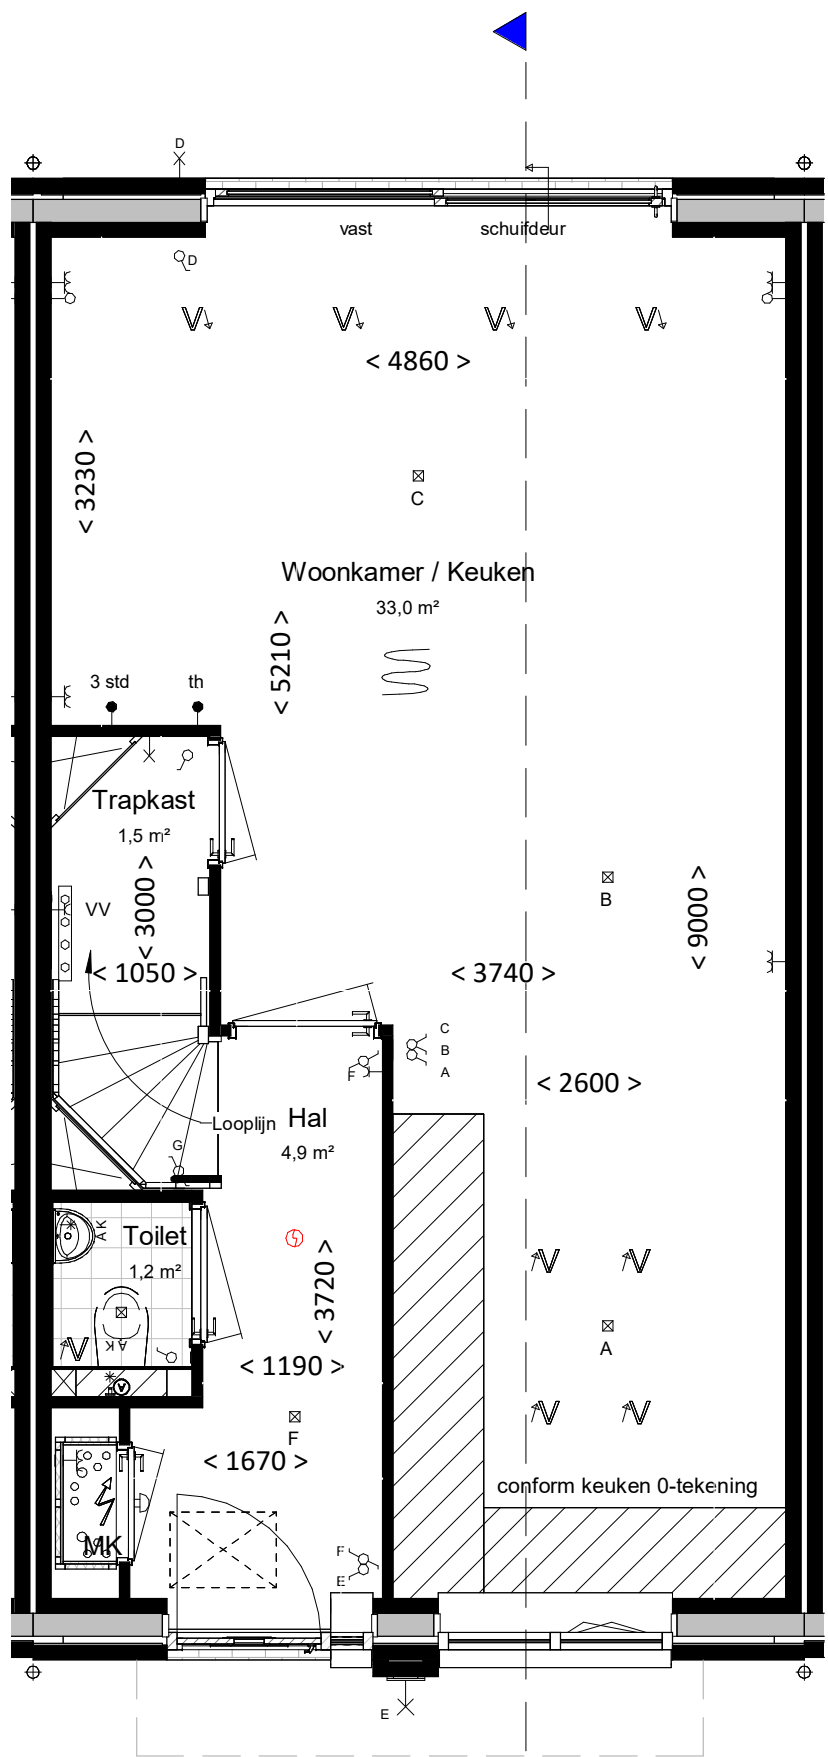

begane grond
bk. vloer = P = 0
schaal 1:50

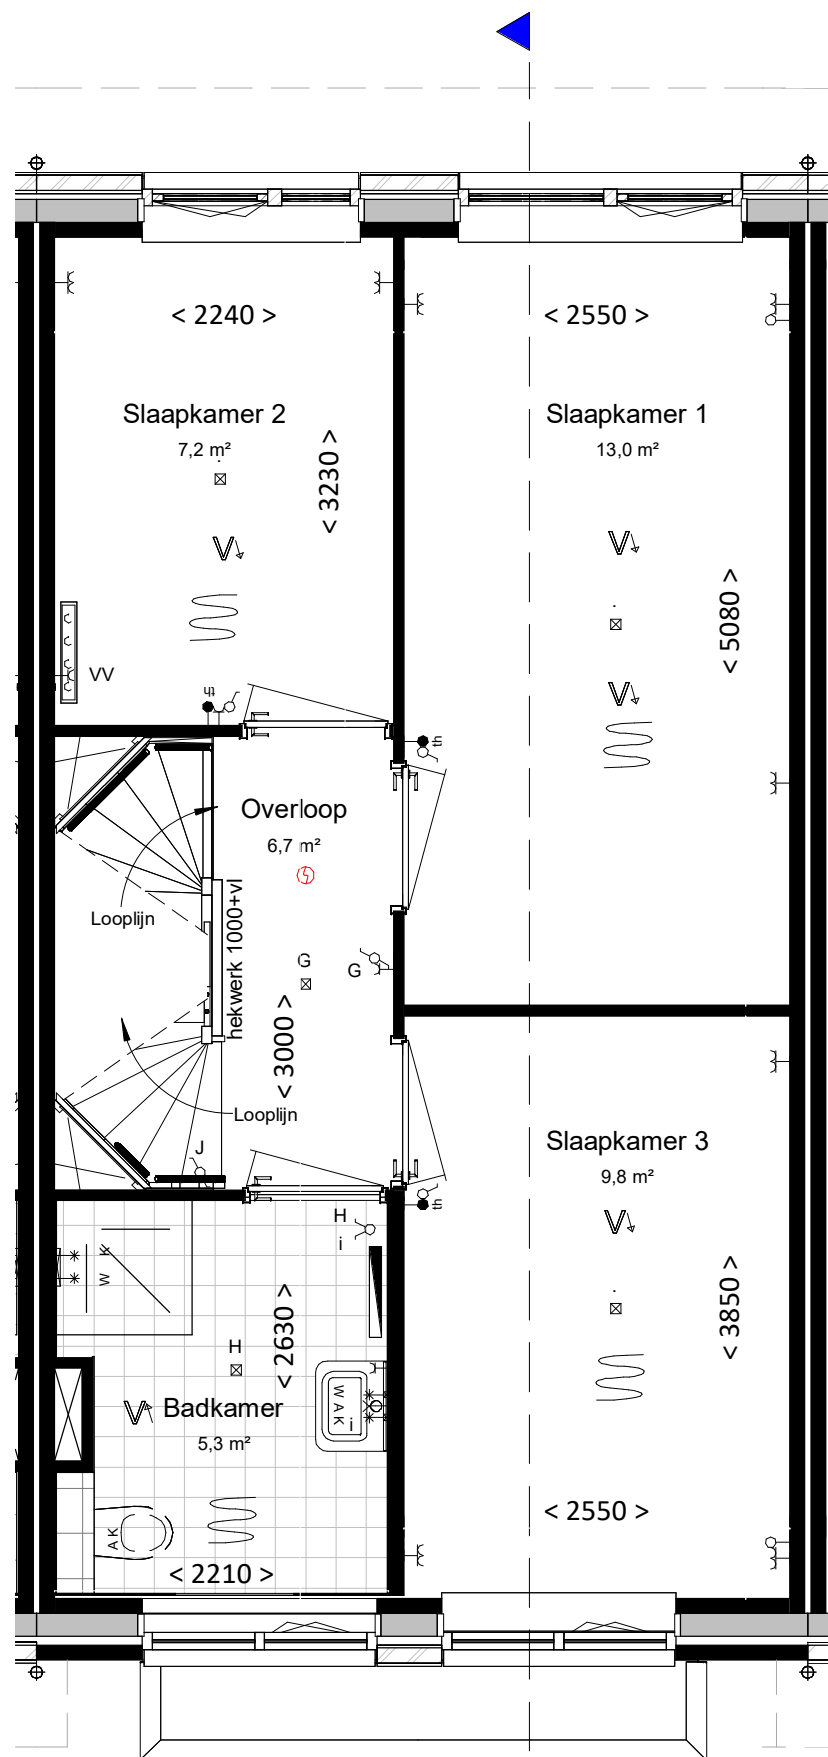

eerste verdieping
bk. vloer = 2900+
schaal 1:50

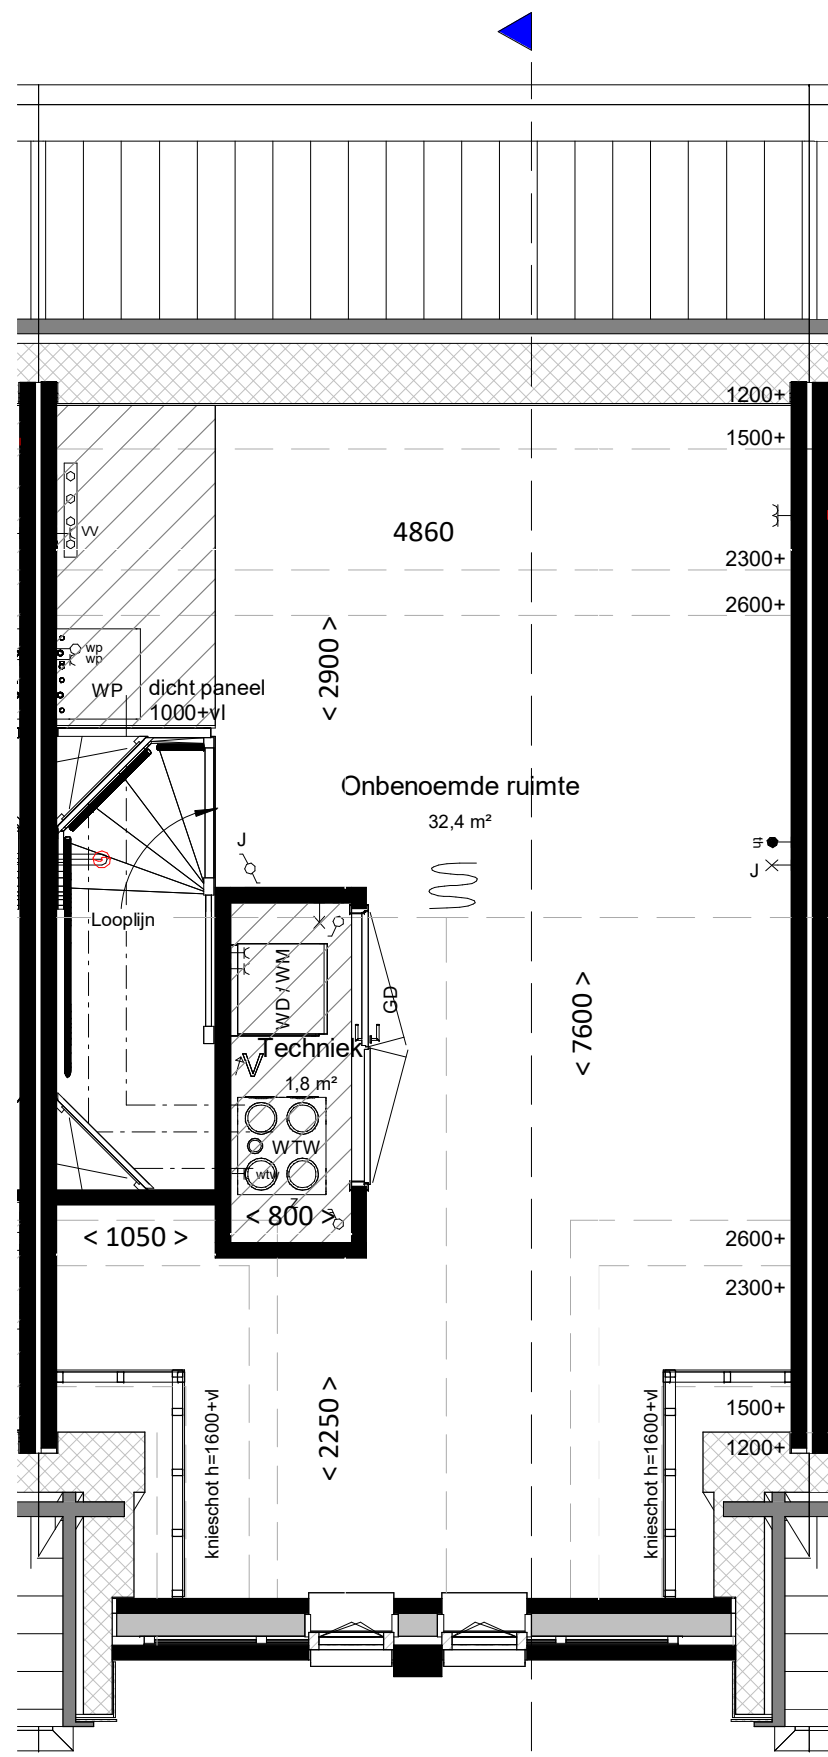

tweede verdieping
bk. vloer = 5800+
schaal 1:50

renvooi

algemeen

- alle maatvoering is aangegeven in millimeters (mm). Maatvoering is indicatief/ zijn circa maten.
- kleuren zijn indicatief en kunnen afwijken van de werkelijkheid
- posities en aantal installatiepunten zijn indicatief en worden definitief bepaald door de installateur.
- wijzigingen onder voorbehoud
- bij de tweede verdieping maatvoering aangegeven tot 1500+vl. lijn

bouwkundig

hwa	hemelwaterafvoer; posities zie geveltekeningen, exacte posities worden door installateur in het werk bepaald.
GD	geluiddempend binnendeurkozijn met binnendeur (32 dB)
inspectieluik	inspectieluik
technische zone	technische zone (plaatsing van installatie onderdelen kan nog wijzigen)
grind	grind

elektrotechnische installaties

A	wandcontactdoos met randaarde, 1 voudig	2-fase aansluitpunt, tbv. elektrisch koken
A	wandcontactdoos met randaarde, 2 voudig	aansluitpunt, bedraad
schakelaar, enkelpolig	schakelaar, serie	aansluitpunt, onbedraad
schakelaar, wissel	schakelaar met wandcontactdoos combinatie	rookmelder
schakelaar met wandcontactdoos combinatie	plafondlichtpunt (excl. armatuur)	beldrukker
plafondlichtpunt (excl. armatuur)	wandlichtpunt (excl. armatuur), hoogte 2,1m	schel / deurbel
wandlichtpunt (excl. armatuur), hoogte 2,1m	werkschakelaar zonnepanelen	wandcontactdoor voor WTW-unit
werkschakelaar zonnepanelen		wandcontactdoos voor verdeler vloerverwarming
		aansluitpunt, onbedraad tbv warmte pomp

Aansluitpunten keuken conform 'nultekening'

verwarmingsinstallaties


Verdeler vloerverwarming excl. omkasting	Verdeler vloerverwarming incl. omkasting
thermostaat	thermostaat
elektrische radiator, bijverwarming	elektrische radiator, bijverwarming
ruimte vloerverwarming	ruimte vloerverwarming

waterinstallaties en binnenriolering

* K	aansluiting buitenkraan
* K	aansluiting koudwater
* W	aansluiting warmwater
* A	afvoerpunt binnenriolering
WM	opstelplaats wasmachine (aansluiting koudwater / afvoerpunt binnenriolering)
WD	opstelplaats wasdroger (afvoerpunt binnenriolering)
	hemelwaterafvoer plat dak

ventilatie- en luchtbehandelingsinstallatie

✓ V	ventilatie toevoer voorziening (rozet in plafond / wand)	
✓ V	ventilatie afvoer voorziening (rozet in plafond / wand)	
3 st	3 standen schakelaar	
WTW-unit	WTW-unit	
		Kanaalwerk in het zicht, boven de trap tegen o.k. dak (indicatief) (kanaalwerk rond diameter 125-160mm)

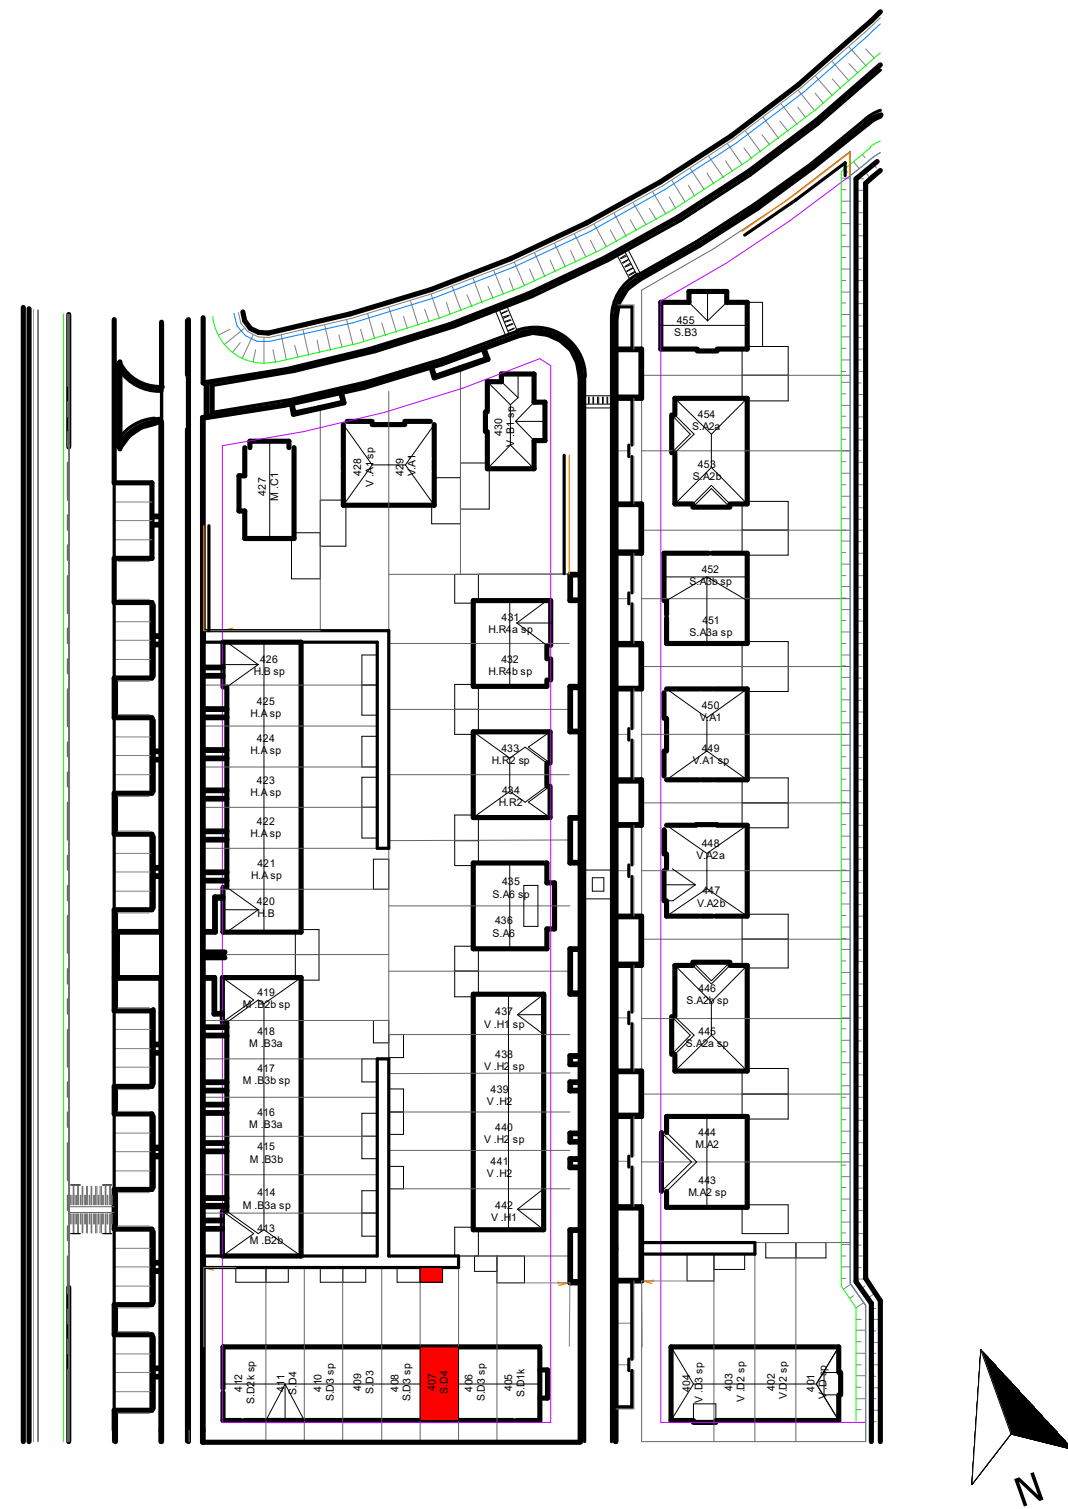

VAN MIERLO
BOUW & ONTWIKKELING

project	fase VK		
Gouden Singel, deelplan 6, bouwstroom 4	status		
onderdeel	bouwdeel		
type S.D4			
datum	21-08-2025	getekend	js
gew. A	20-10-2025	schaal	1:100/1:50
		formaat	A1
		bladnummer	

2024E091

VK-407

A

file

fase

onderdeel

wijziging