




voorgevel  
schaal 1:100


achtergevel  
schaal 1:100




berging  
schaal 1:100

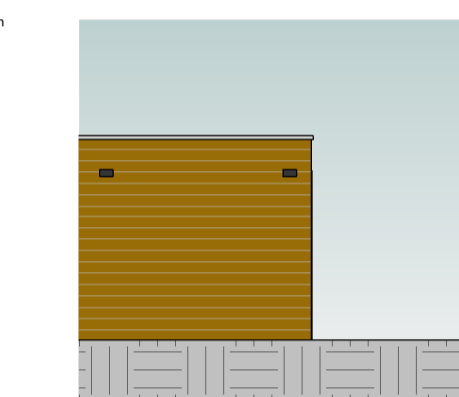


voorgevel  
schaal 1:100

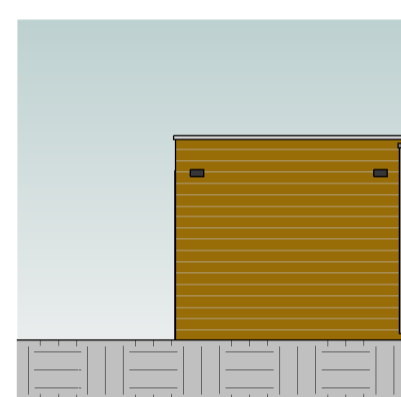

achtergevel  
schaal 1:100

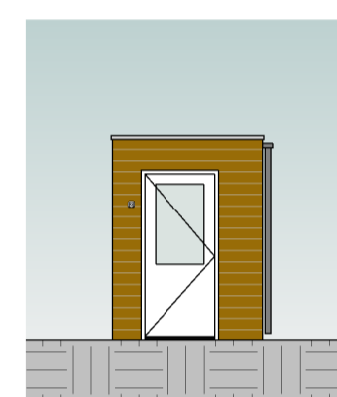

rechtergevel  
schaal 1:100

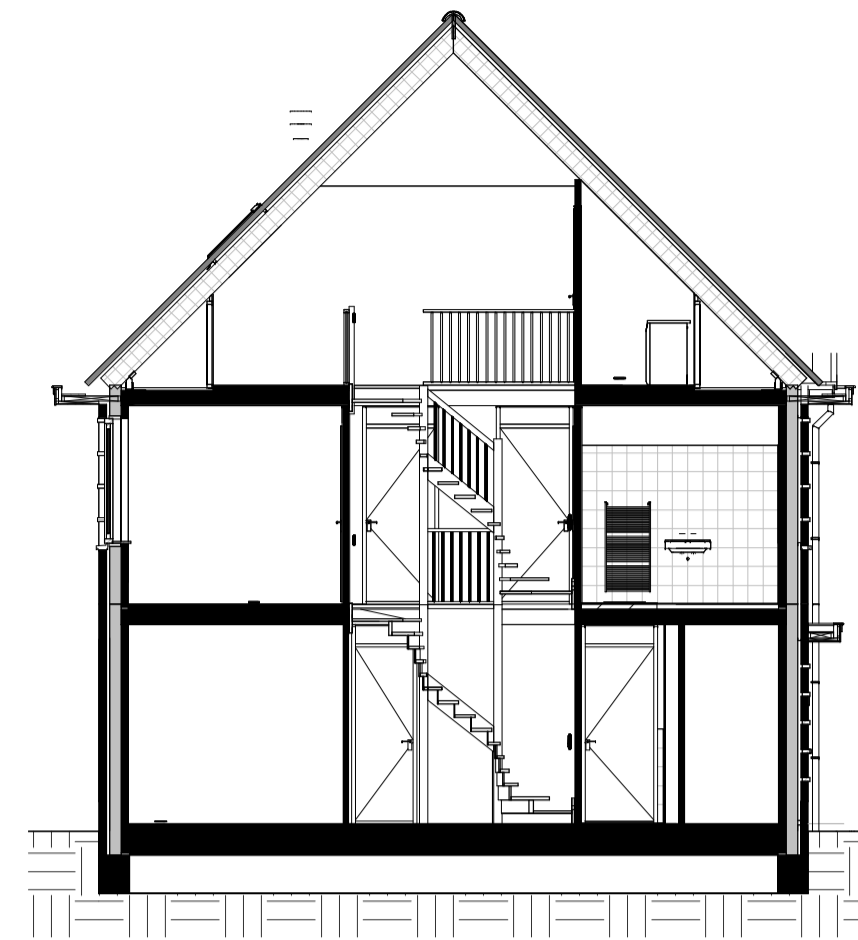

doorsnede  
schaal 1:100

**Kleur & materiaalstaat**

Gevels		Hellend dak	
Plint			
⊗	Zwart-mangaan H	⊗	Graniet 2B
Opgaand werk		Voordeur	
⊗	Oranje rood E	⊗	Voordeurkleur wordt gekozen in het koperskeuzetraject

**renvooi**

**algemeen**

- alle maatvoering is aangegeven in millimeters (mm)
- kleuren zijn indicatief en kunnen afwijken van de werkelijkheid
- posities van installatiepunten zijn indicatief en kunnen afwijken van de werkelijkheid
- wijzigingen onder voorbehoud
- bij de tweede verdieping maatvoering aangegeven tot 1500+vl. lijn

**bouwkundig**

- hwa hemelwaterafvoer (exacte posities, zie geveltekeningen)
- gd geluiddempend binnendeurkozijn met binnendeur
- inspectieluik
- technische zone (plaatsing van installatie onderdelen kan nog wijzigen)

**elektrotechnische installaties**

- A wandcontactdoos met randaarde, 1 voudig
- 2 wandcontactdoos met randaarde, 2 voudig
- P schakelaar, enkelpolig
- R schakelaar, serie
- S schakelaar, wissel
- PL schakelaar met wandcontactdoos combinatie
- A plafondlichtpunt (excl. armatuur)
- B wandlichtpunt (excl. armatuur), hoogte 2,1m
- X werkschakelaar zonnepanelen
- 2-fase aansluitpunt, tbv. elektrisch koken
- aansluitpunt, bedraad
- aansluitpunt, onbedraad
- rookmelder
- bedrukker
- schel / deurbel
- WTW wandcontactdoor voor WTW-unit
- VV wandcontactdoos voor verdeler vloerverwarming
- WP aansluitpunt, onbedraad tbv warmte pomp

**verwarmingsinstallaties**


- Verdeler vloerverwarming excl. omkasting
- thermostaat
- elektrische radiator, bijverwarming
- ruimte vloerverwarming
- Verdeler vloerverwarming incl. omkasting
- warmtepompinstallatie

**waterinstallaties en binnenriolering**


- aansluiting buitenkraan
- \*k aansluiting koudwater
- \*w aansluiting warmwater
- ⊗A afvoerpunt binnenriolering
- opstelplaats wasmachine (aansluiting koudwater / afvoerpunt binnenriolering)
- WM opstelplaats wasdroger (afvoerpunt binnenriolering)
- hmelwaterafvoer plat dak

**ventilatie- en luchtbehandelingsinstallatie**


- ✓ V ventilatie toevoer voorziening (rozet in plafond / wand)
- ∇ V ventilatie afvoer voorziening (rozet in plafond / wand)
- 3 standen schakelaar
- WTW-unit
- Kanaalwerk in het zicht, boven de trap tegen o.k. dak (indicatief) (kanaalwerk rond diameter 125-160mm)

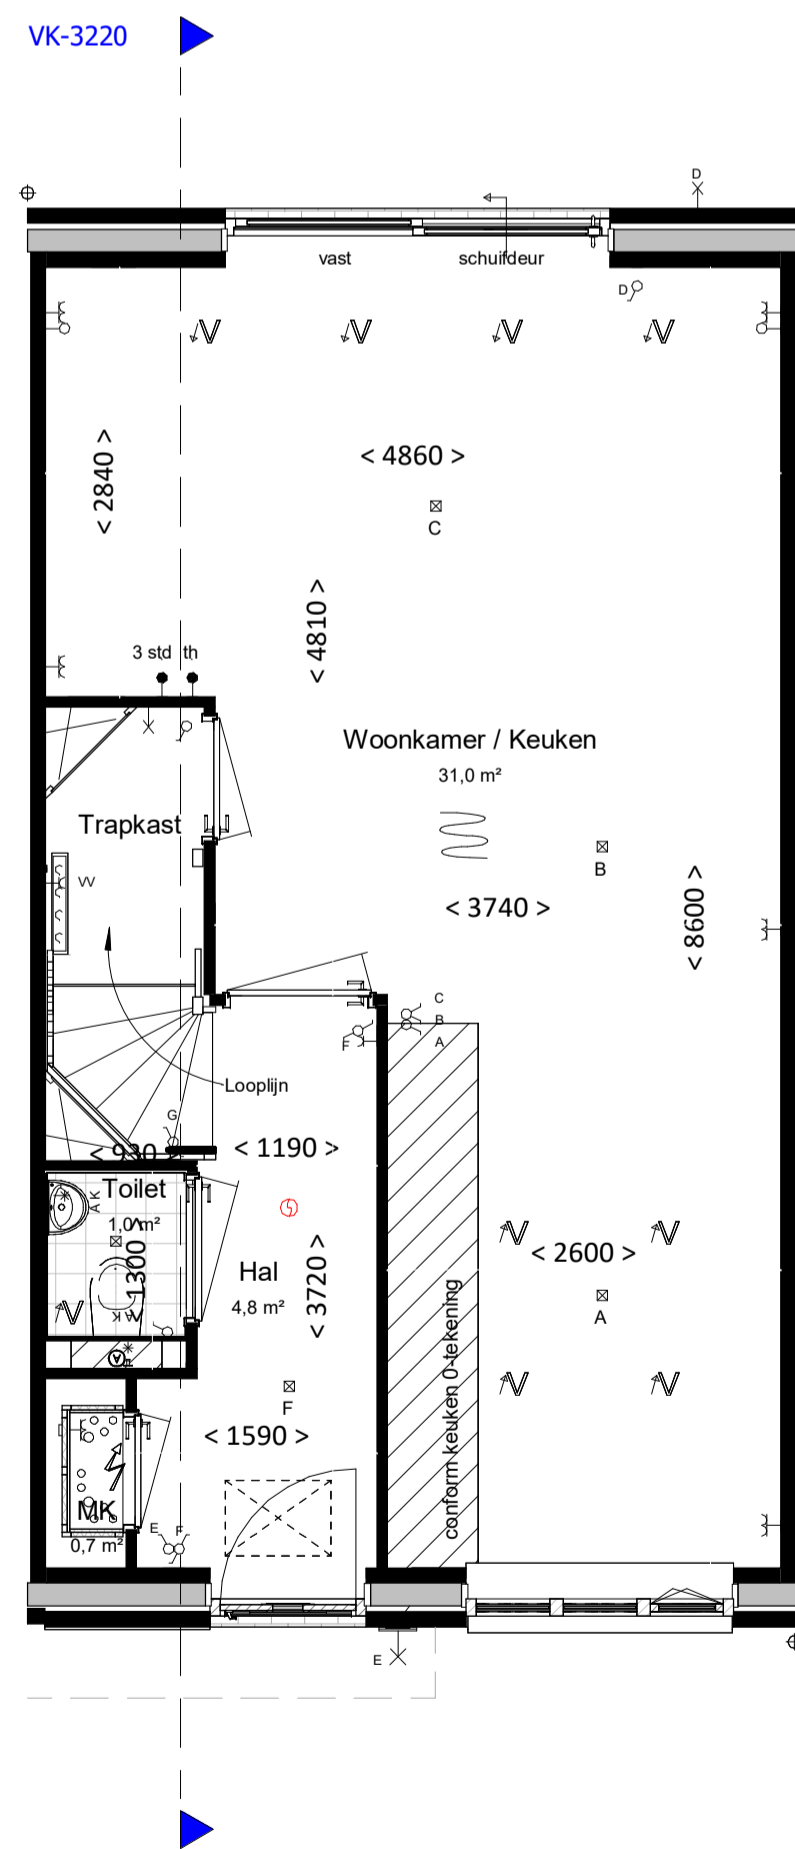


begane grond  
bk. vloer = P = 0  
schaal 1:50

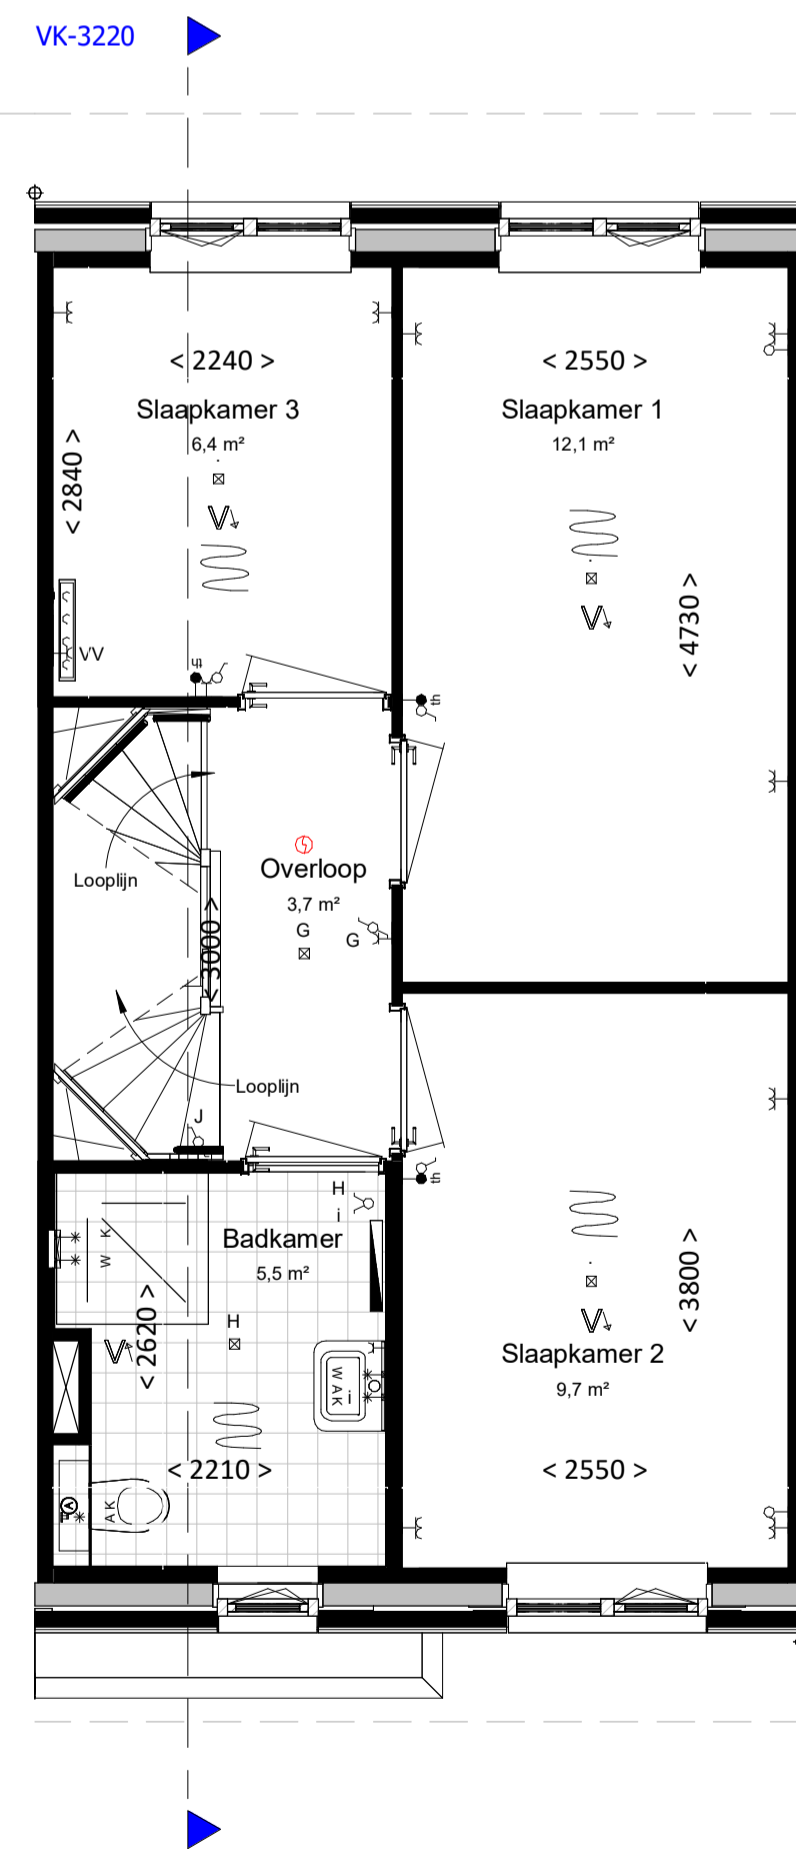

eerste verdieping  
bk. vloer = 2900+  
schaal 1:50

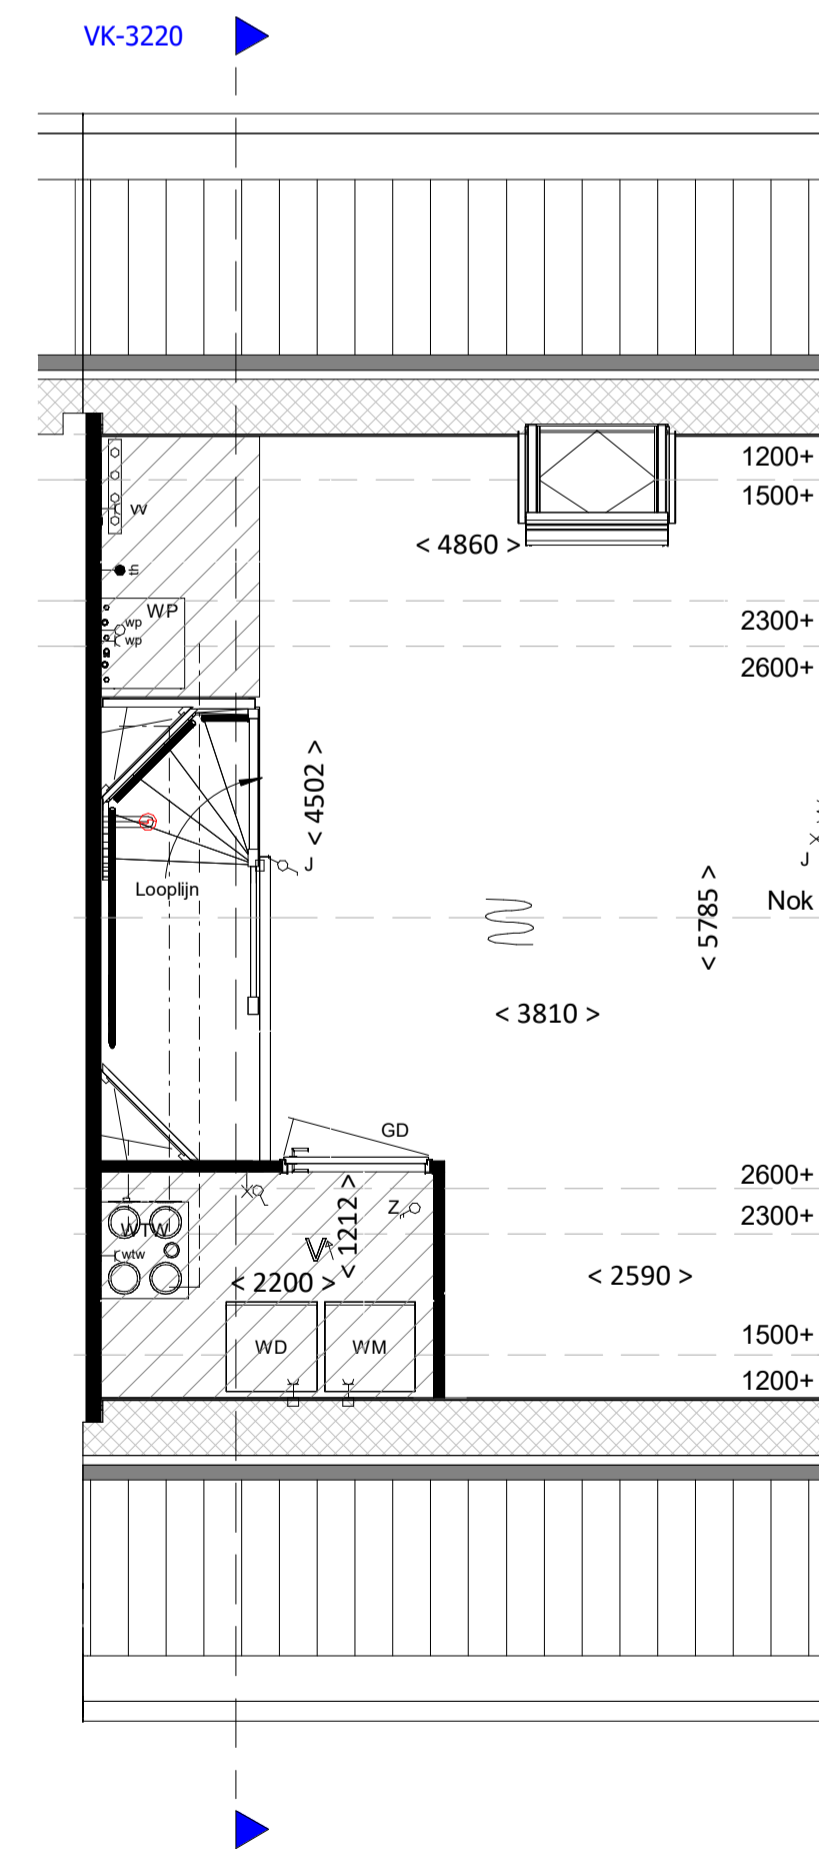

tweede verdieping  
bk. vloer = 5800+  
schaal 1:50

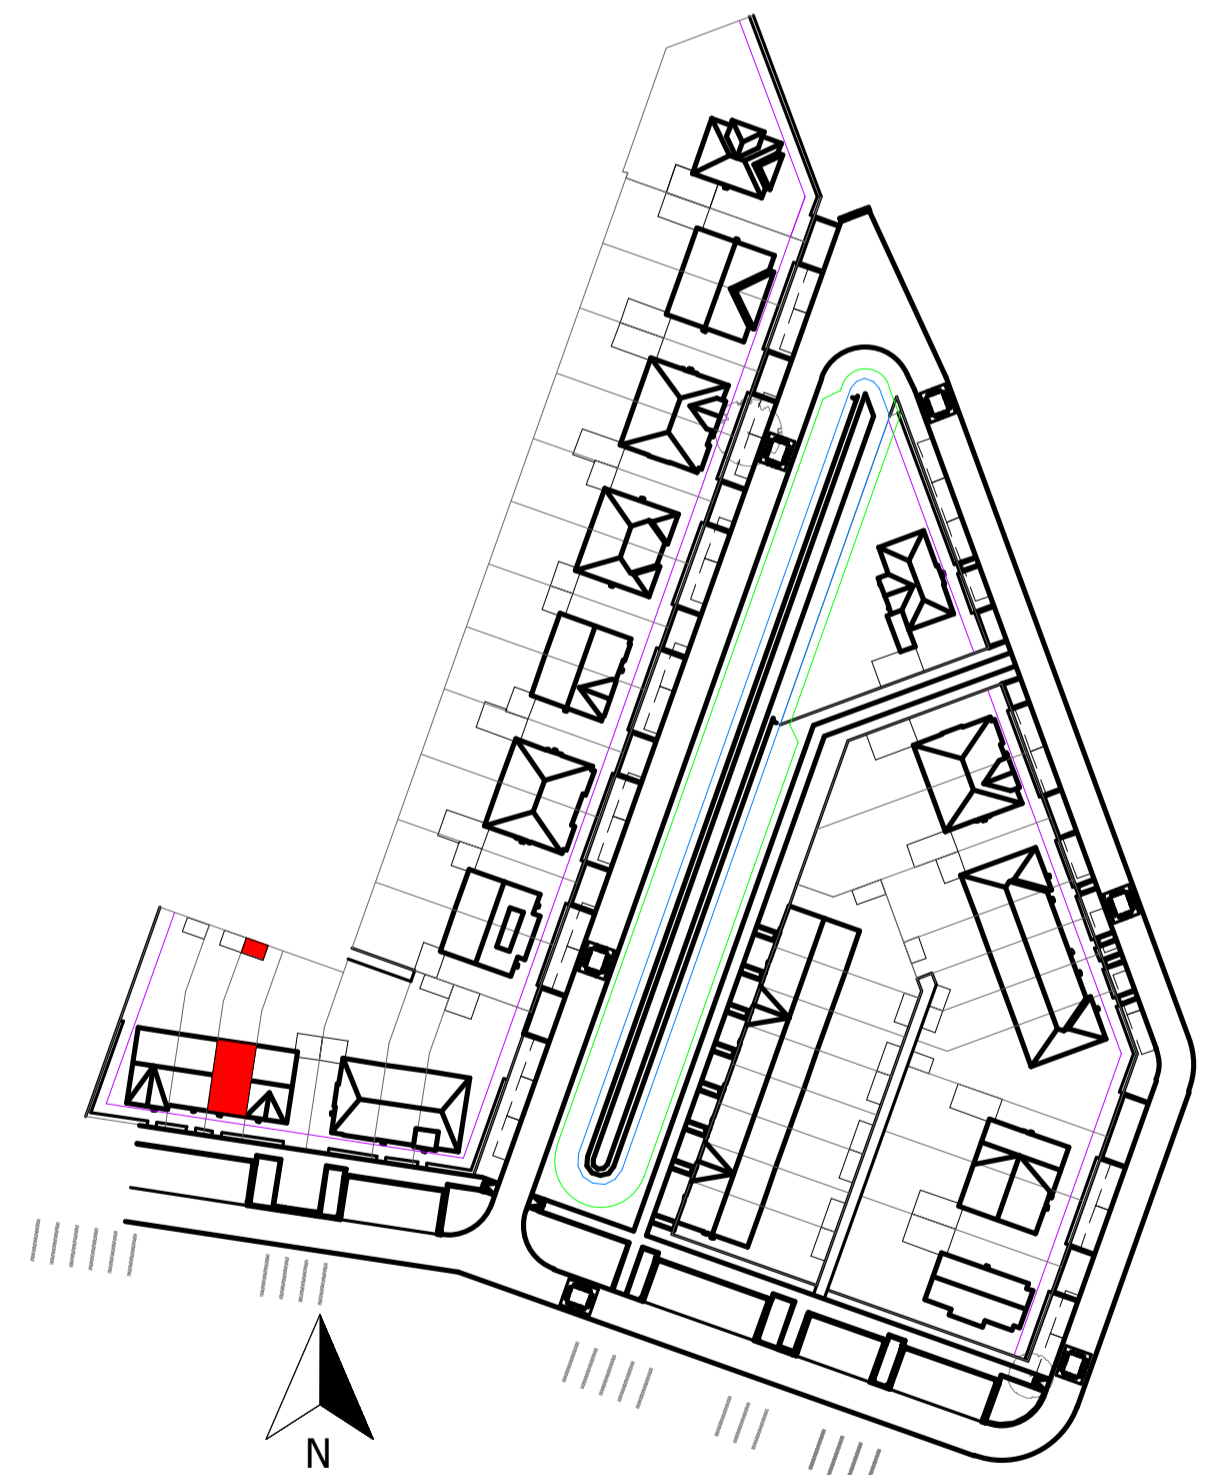

Woning, type V.H2 sp

**bouwnummers**

3220



project  
Gouden Singel, deelplan  
6, bouwstroom 3A

onderdeel  
type V.H2 sp

datum 07-06-2024

projectnummer

fase VK  
status

bouwdeel

getekend schaal formaat  
GR 1:100/1:50 A1

bladnummer

2024E029A

VK-3220

file

type onderdeel wijziging