



voorgevel
schaal 1:100

achtergevel
schaal 1:100




berging
schaal 1:100

voorgevel
schaal 1:100

achtergevel
schaal 1:100

linkergevel
schaal 1:100

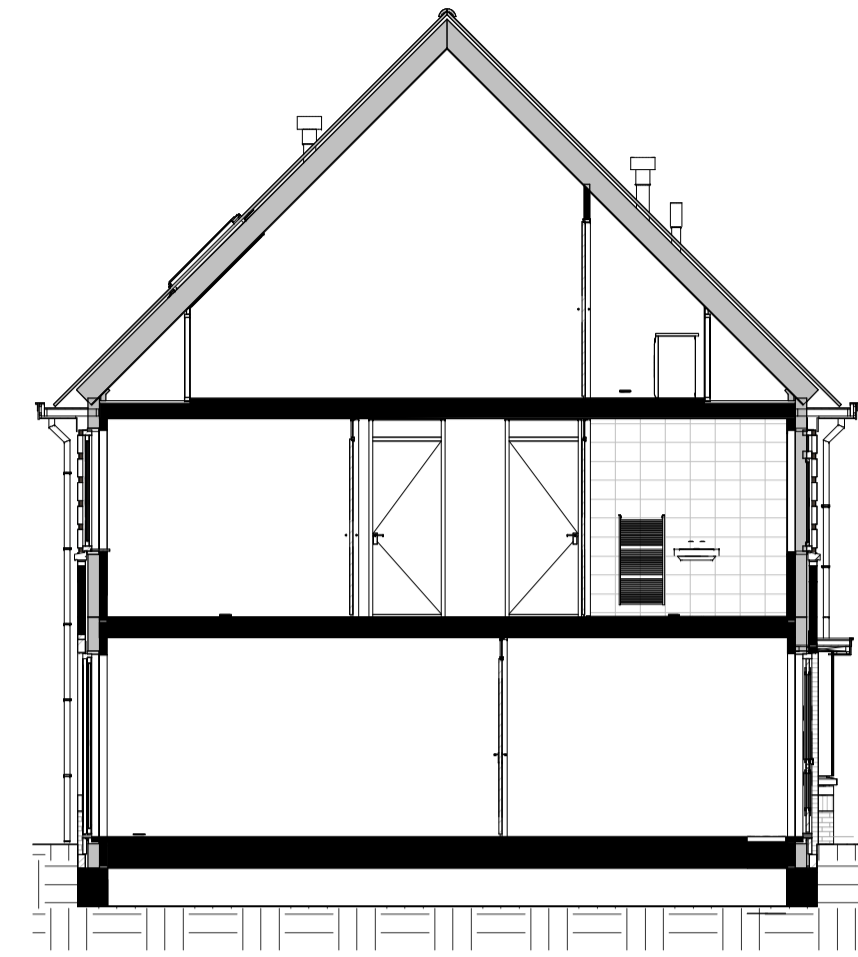

doorsnede
schaal 1:100

Kleur & materiaalstaat

Gevels		Hollend dak	
Plint			
⊗ Zwart-mangaan H		⊗ Oranjerood 1B	
Opgaand werk		Voordeur	
⊗ Rood-blauw genuanceerd B		⊗ Voordeurkleur wordt gekozen in het koperskeuzetraject	

renvooi

algemeen

- alle maatvoering is aangegeven in millimeters (mm)
- kleuren zijn indicatief en kunnen afwijken van de werkelijkheid
- posities van installatiepunten zijn indicatief en kunnen afwijken van de werkelijkheid
- wijzigingen onder voorbehoud
- bij de tweede verdieping maatvoering aangegeven tot 1500+vl. lijn

bouwkundig

- hwa hemelwaterafvoer (exacte posities, zie geveltekeningen)
- gd. geluiddempend binnendeurkozijn met binnendeur
- inspectieluik
- technische zone (plaatsing van installatie onderdelen kan nog wijzigen)

elektrotechnische installaties

- | | | | |
|---|---|------|---|
| A | wandcontactdoos met randaarde, 1 voudig | ⊕ | 2-fase aansluitpunt, tbv. elektrisch koken |
| ⊕ | wandcontactdoos met randaarde, 2 voudig | ⊕ | aansluitpunt, bedraad |
| P | schakelaar, enkelpolig | ⊕ | aansluitpunt, onbedraad |
| R | schakelaar, serie | ⊕ | rookmelder |
| S | schakelaar, wissel | ⊕ | bedrukker |
| ⊕ | schakelaar met wandcontactdoos combinatie | ⊕ | schel / deurbel |
| ⊕ | plafondlichtpunt (excl. armatuur) | WTV | wandcontactdoor voor WTV-unit |
| ⊕ | wandlichtpunt (excl. armatuur), hoogte 2,1m | WV | wandcontactdoos voor verdeler vloerverwarming |
| ⊕ | werkschakelaar zonnepanelen | ⊕ WP | aansluitpunt, onbedraad tbv warmte pomp |
- Aansluitpunten keuken conform 'nultekening'**

verwarmingsinstallaties


- | | | | |
|---|--|---|--|
| ⊕ | Verdeler vloerverwarming excl. omkasting | ⊕ | Verdeler vloerverwarming incl. omkasting |
| ⊕ | thermostaat | ⊕ | warmtepompinstallatie |
| ⊕ | elektrische radiator, bijverwarming | | |
| ⊕ | ruimte vloerverwarming | | |

waterinstallaties en binnenriolering


- ⊕ aansluiting buitenkraan
- *k aansluiting koudwater
- *w aansluiting warmwater
- ⊕ afvoerpunt binnenriolering
- ⊕ opstelplaats wasmachine (aansluiting koudwater / afvoerpunt binnenriolering)
- ⊕ opstelplaats wasdroger (afvoerpunt binnenriolering)
- ⊕ hemelwaterafvoer plat dak

ventilatie- en luchtbehandelingsinstallatie


- ⊕ ventilatie toevoer voorziening (rozet in plafond / wand)
- ⊕ ventilatie afvoer voorziening (rozet in plafond / wand)
- ⊕ 3 standen schakelaar
- ⊕ WTV-unit
- ⊕ Kanaalwerk in het zicht, boven de trap tegen o.k. dak (indicatief) (kanaalwerk rond diameter 125-160mm)

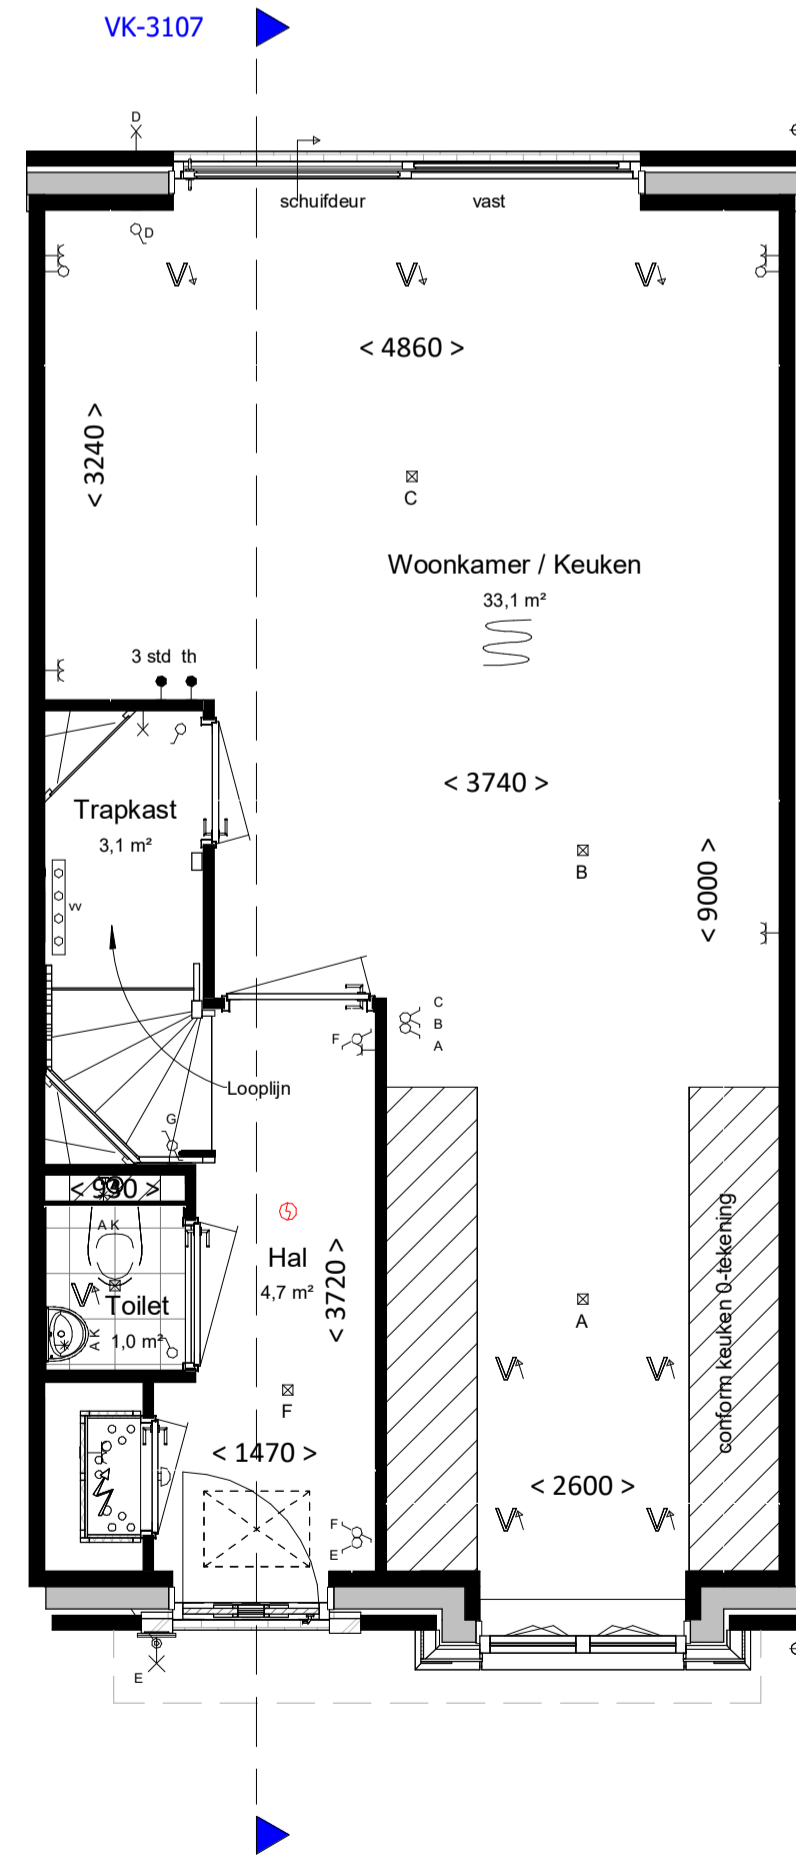


begane grond
bk. vloer = P = 0
schaal 1:50

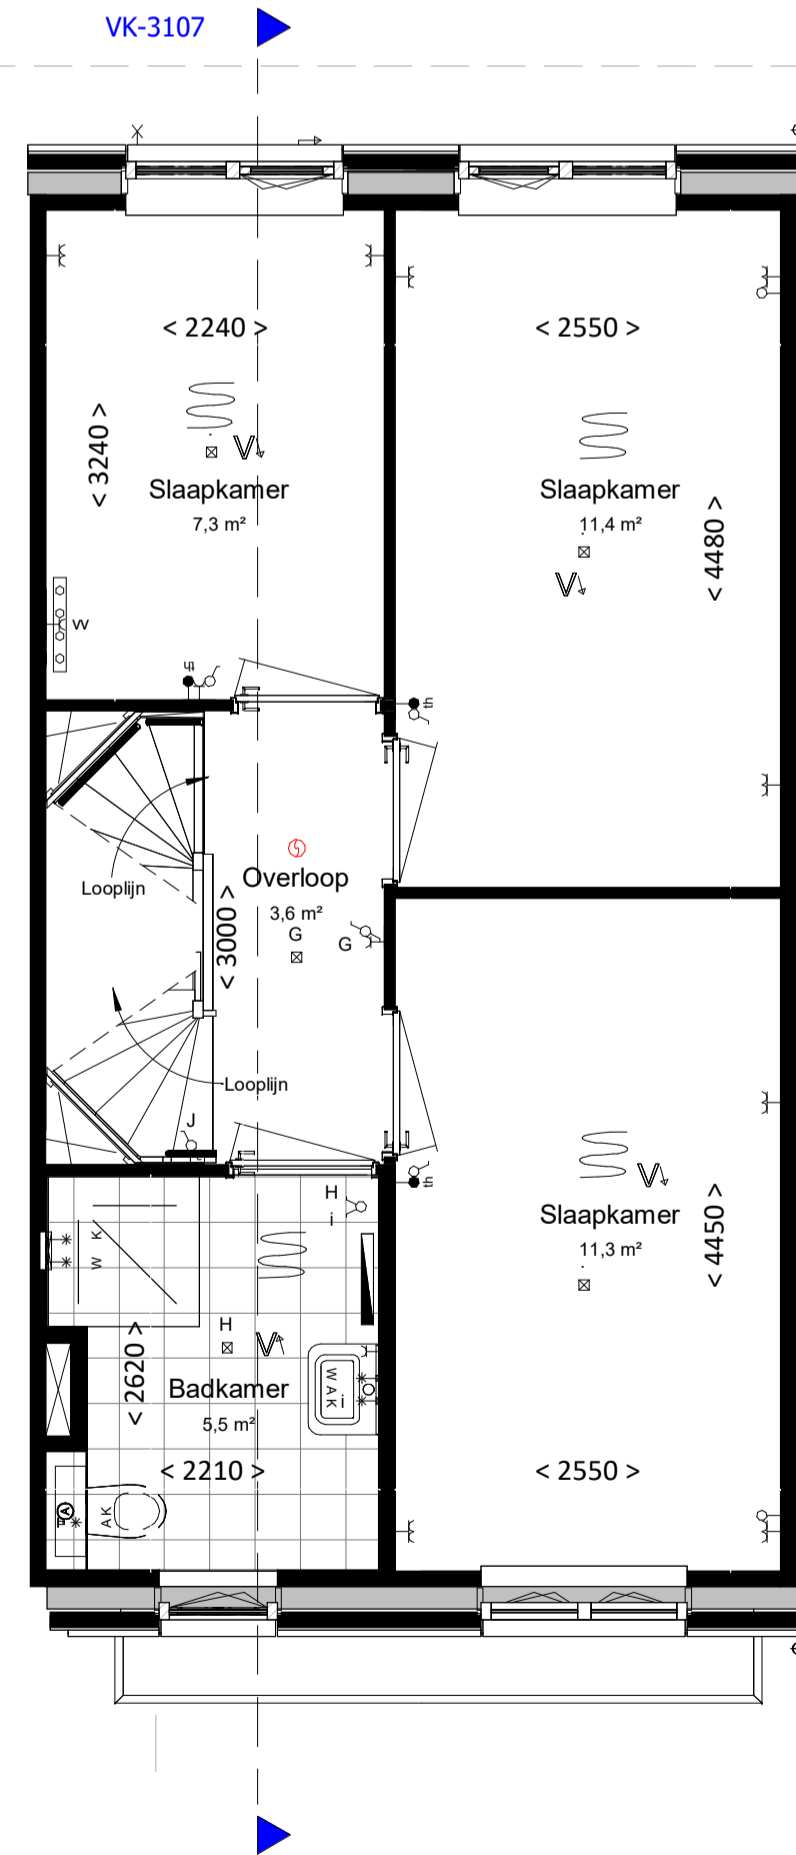

eerste verdieping
bk. vloer = 2900+
schaal 1:50

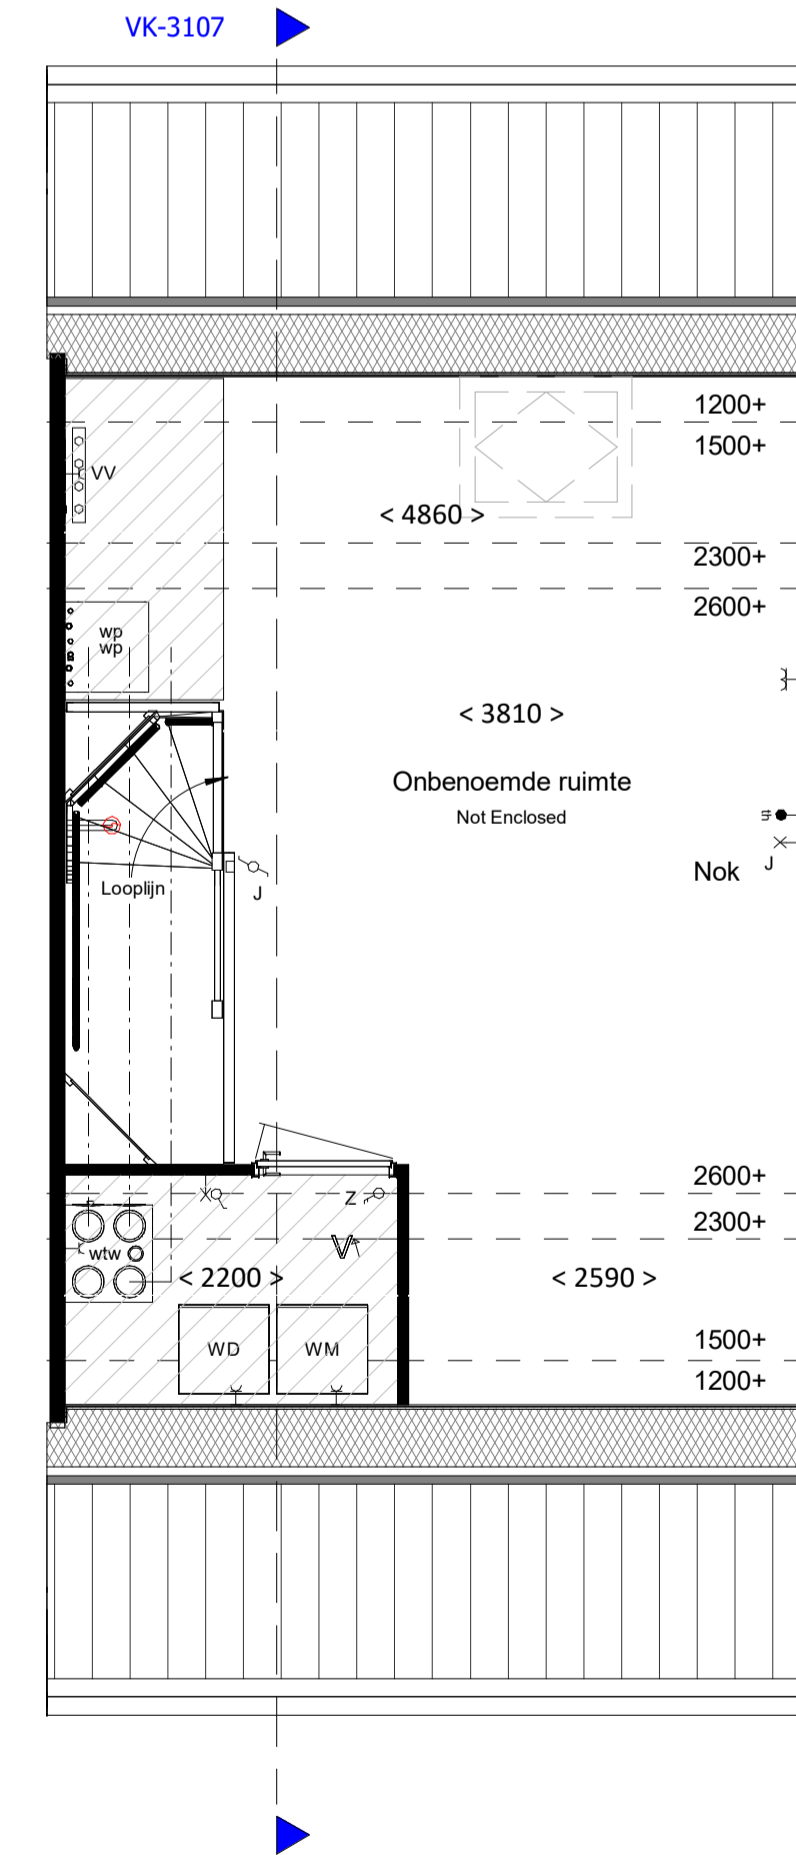

tweede verdieping
bk. vloer = 5800+
schaal 1:50

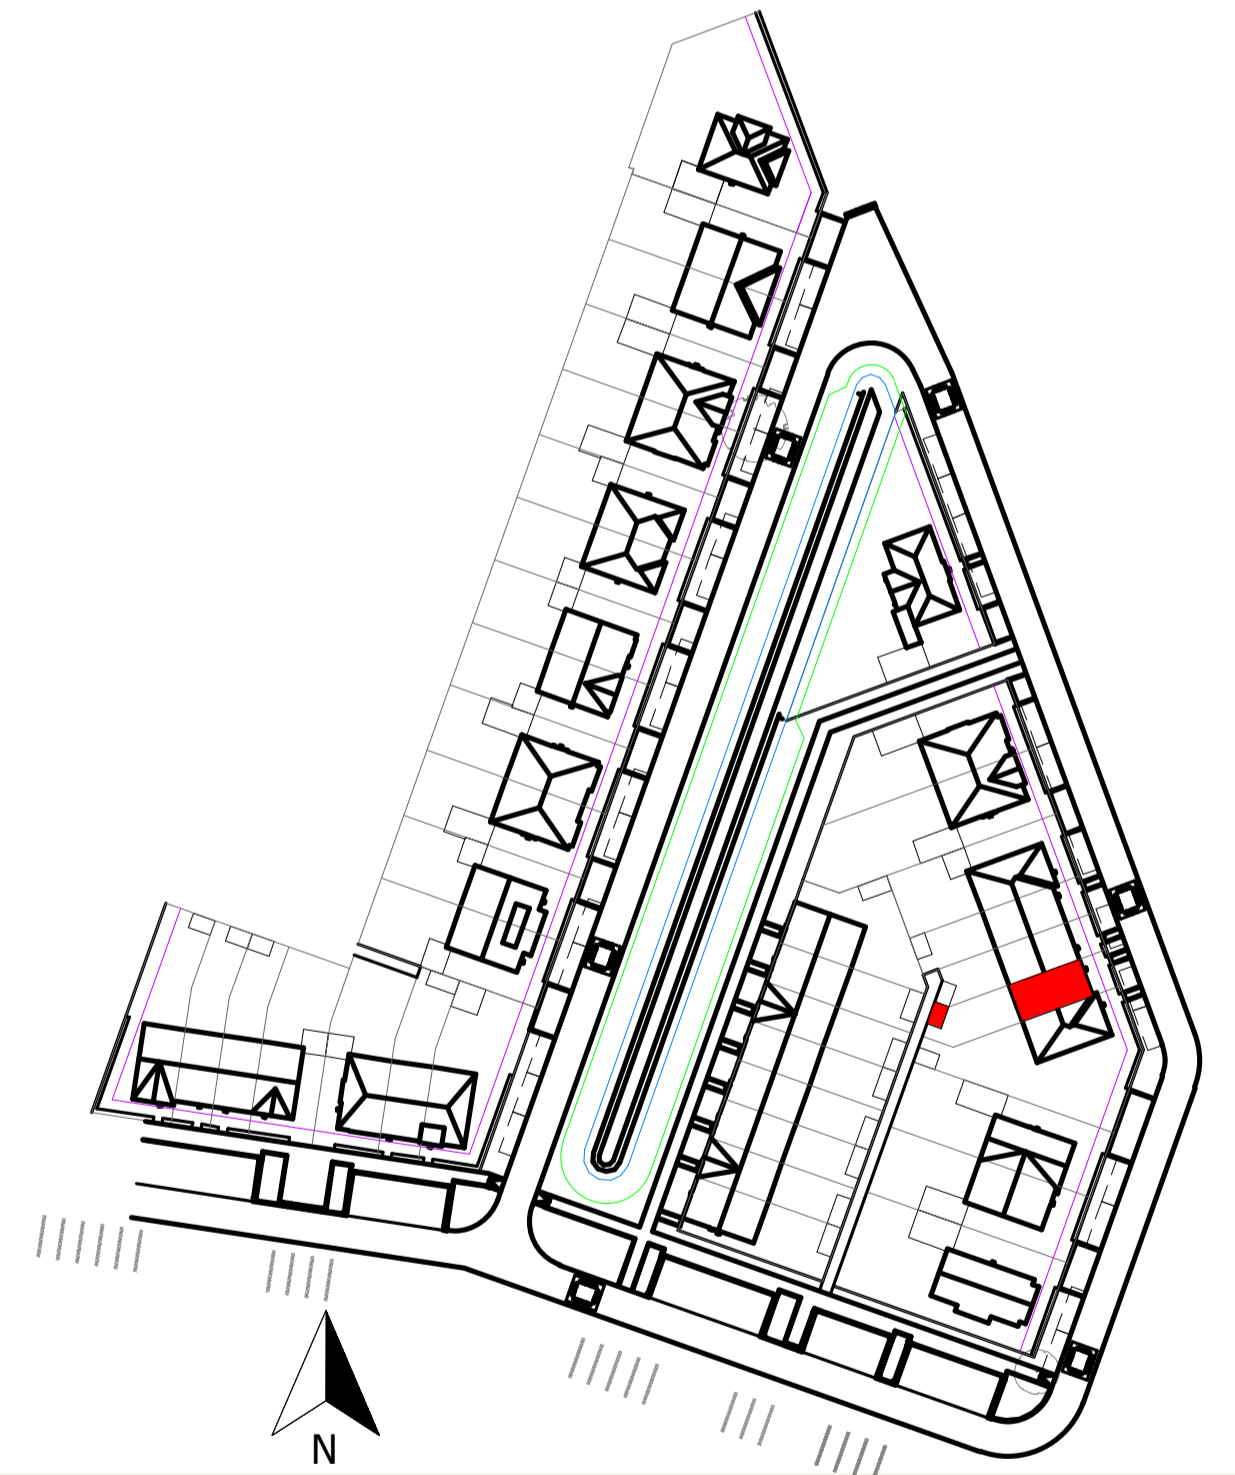

Woning, type M.B3b

bouwnummers

3107



project
Gouden Singel, deelplan
6, bouwstroom 3A

fase VK
status
bouwdeel

datum 07-06-2024

getekend schaal formaat
GR 1:100/1:50 A1

projectnummer

bladnummer

2024E029A

VK-3107

file

type onderdeel wijziging