




Voorgevel

schaal 1 : 100




Achtergevel

schaal 1 : 100

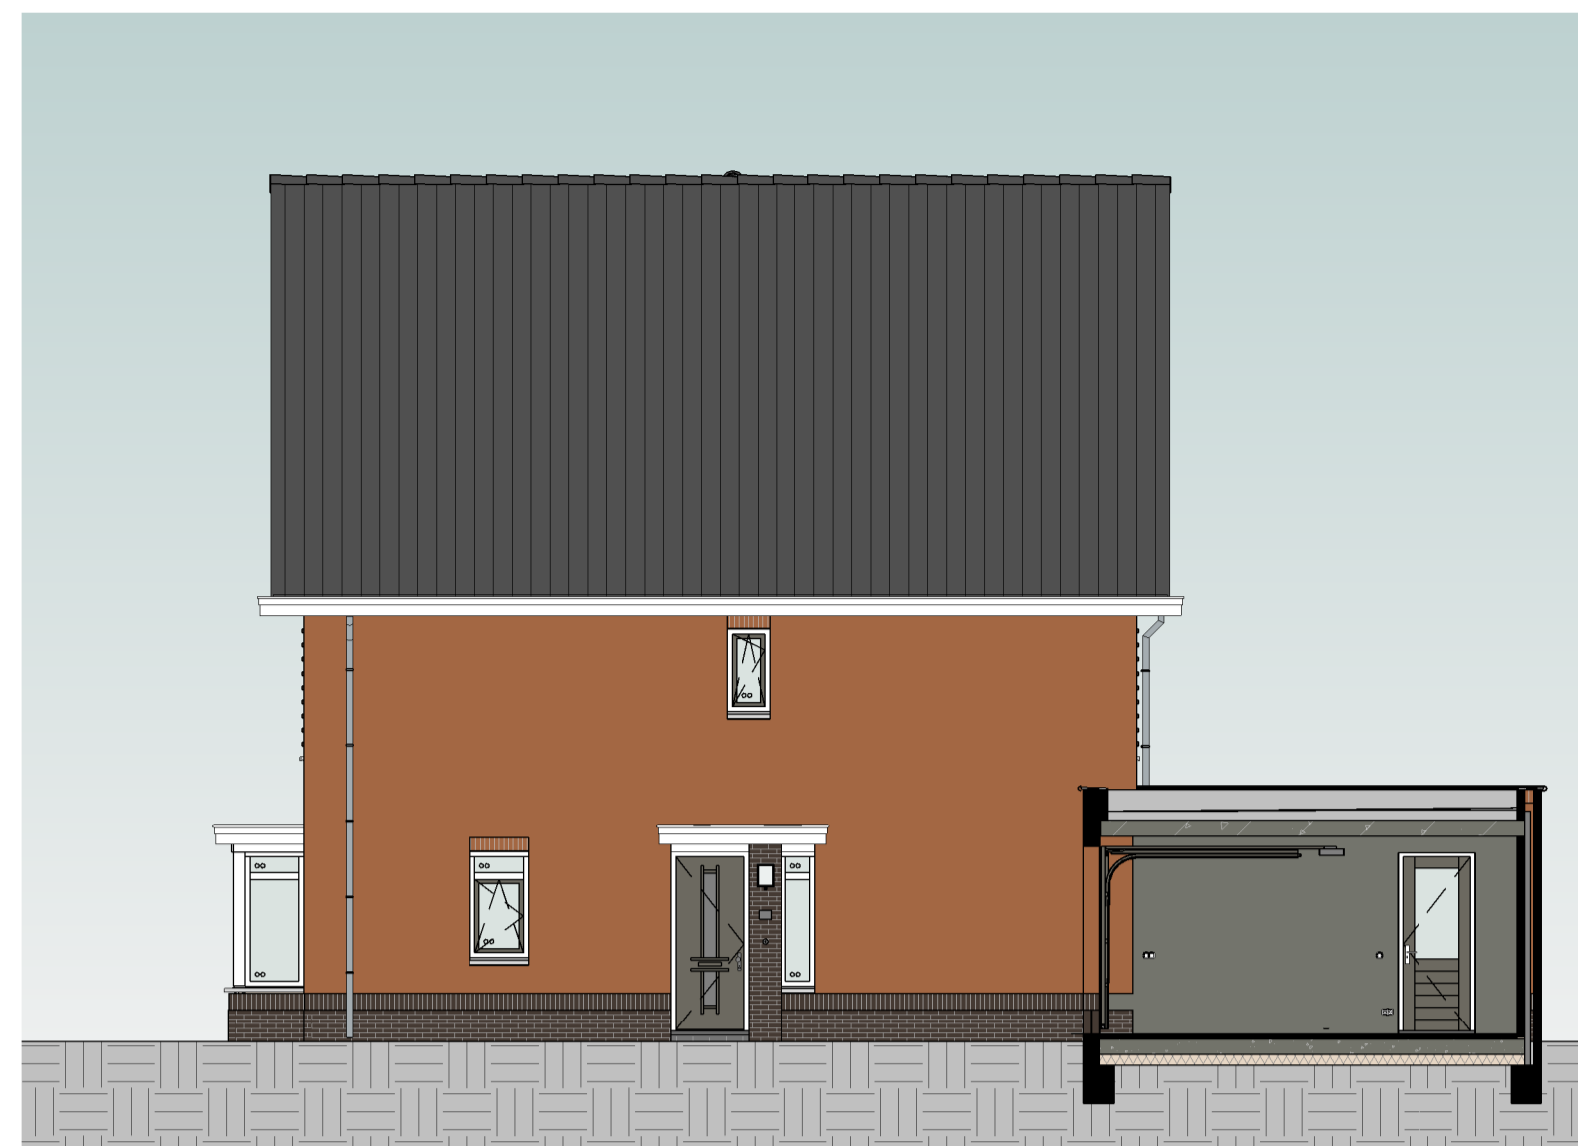

Rechtergevel

schaal 1 : 100

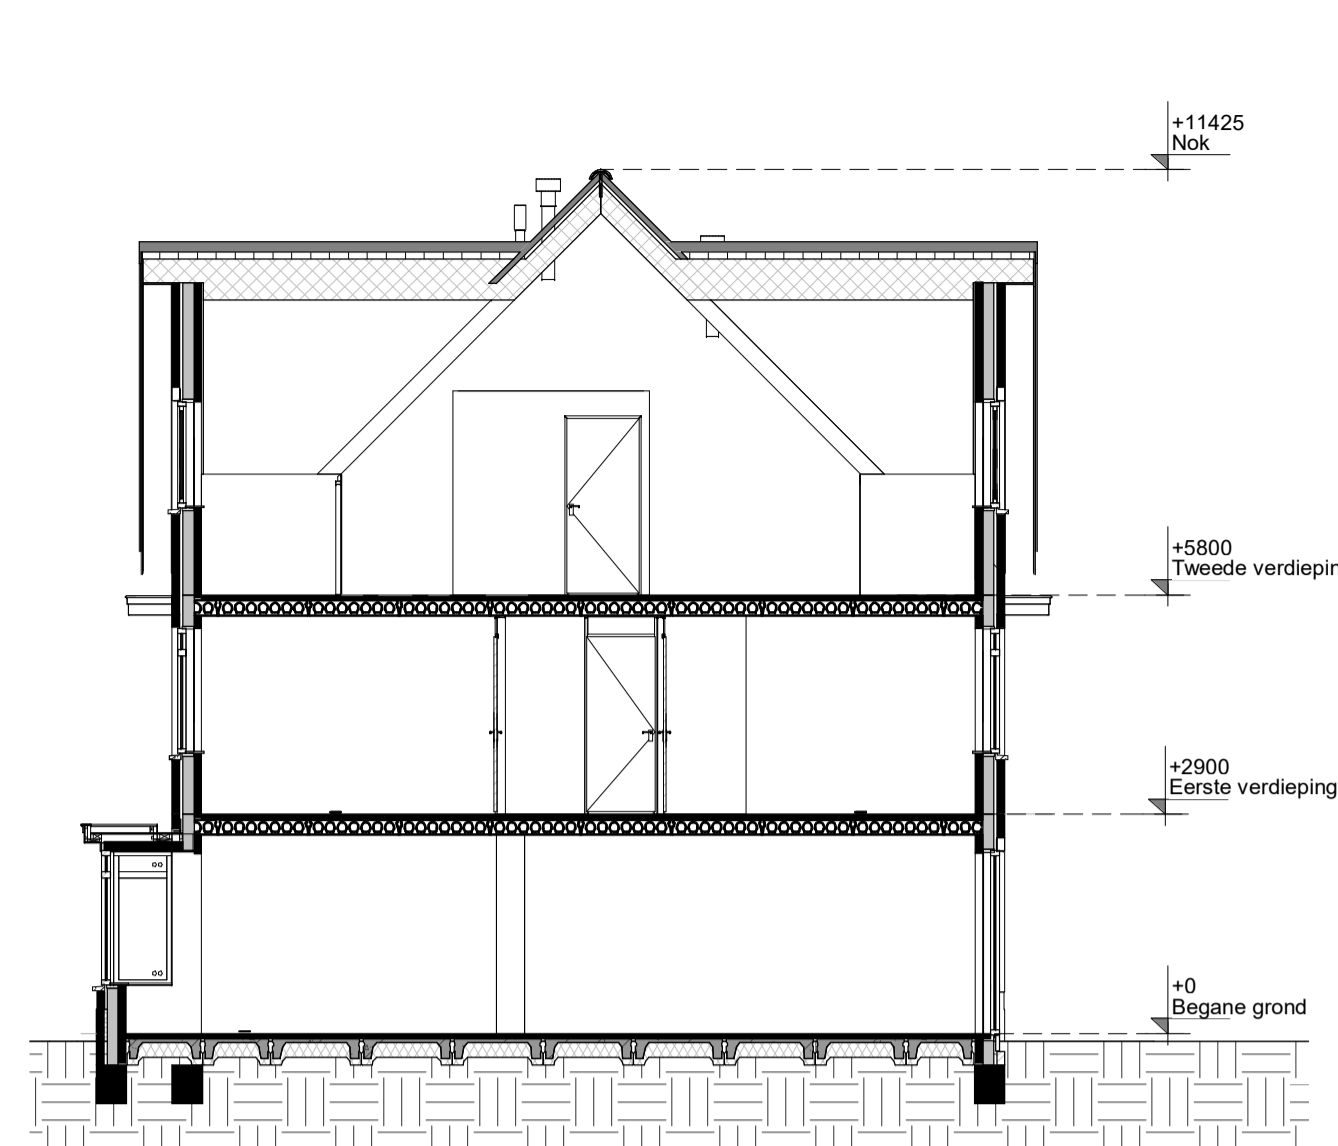

Doorsnede

schaal 1 : 100

renvooi

algemeen

- alle maatvoering is aangegeven in millimeters (mm)
- kleuren zijn indicatief en kunnen afwijken van de werkelijkheid
- posities van installatiepunten zijn indicatief en kunnen afwijken van de werkelijkheid
- wijzigingen onder voorbehoud
- bij de tweede verdieping maatvoering aangegeven tot 1500+vl. lijn

bouwkundig

- hwa hemelwaterafvoer (exacte posities, zie geveltekeningen)
- GD geluiddempend binnendeurkozijn met binnendeur
- inspectieluik
- technische zone (plaatsing van installatie onderdelen kan nog wijzigen)

elektrotechnische installaties

- A wandcontactdoos met randaarde, 1 voudig
- ∩ wandcontactdoos met randaarde, 2 voudig
- P schakelaar, enkelpolig
- ∩ schakelaar, serie
- ∩ schakelaar, wissel
- ∩ schakelaar met wandcontactdoos combinatie
- ∩ plafonlichtpunt (excl. armatuur)
- ∩ wandlichtpunt (excl. armatuur), hoogte 2,1m
- ∩ werkschakelaar zonnepanelen
- ∩ 2-fase aansluitpunt, tbv. elektrisch koken
- ∩ aansluitpunt, bedraad
- ∩ aansluitpunt, onbedraad
- ∩ rookmelder
- ∩ bedrukker
- ∩ schel / deurbel
- ∩ WTW wandcontactdoos voor WTW-unit
- ∩ WV wandcontactdoos voor verdeler vloerverwarming
- ∩ WP aansluitpunt, onbedraad tbv warmte pomp

verwarmingsinstallaties

- ∩ Verdeler vloerverwarming excl. omkasting
- ∩ thermostaat
- ∩ elektrische radiator, bijverwarming
- ∩ ruimte vloerverwarming
- ∩ Verdeler vloerverwarming incl. omkasting
- ∩ warmtepompinstallatie

waterinstallaties en binnenriolering





- ∩ aansluiting buitenkraan
- ∩ aansluiting koudwater
- ∩ aansluiting warmwater
- ∩ afvoerpunt binnenriolering
- ∩ opstelplaats wasmachine (aansluiting koudwater / afvoerpunt binnenriolering)
- ∩ opstelplaats wasdroger (afvoerpunt binnenriolering)
- ∩ hemelwaterafvoer plat dak

ventilatie- en luchtbehandelingsinstallatie

- ∩ ventilatie toevoer voorziening (rozet in plafond / wand)
- ∩ ventilatie afvoer voorziening (rozet in plafond / wand)
- ∩ 3 standen schakelaar
- ∩ WTW-unit
- ∩ Kanaalwerk in het zicht, boven de trap tegen o.k. dak (indicatief) (kanaalwerk rond diameter 125-160mm)

Kleur & materiaalstaat

Gevels		Hellend dak	
Plint			
∩ Zwart-mangaan	H	∩ Graniet	2B
Opgaad werk		Voordeur	
∩ Rood gesinterd	C	∩ Kwartsgrijs	2

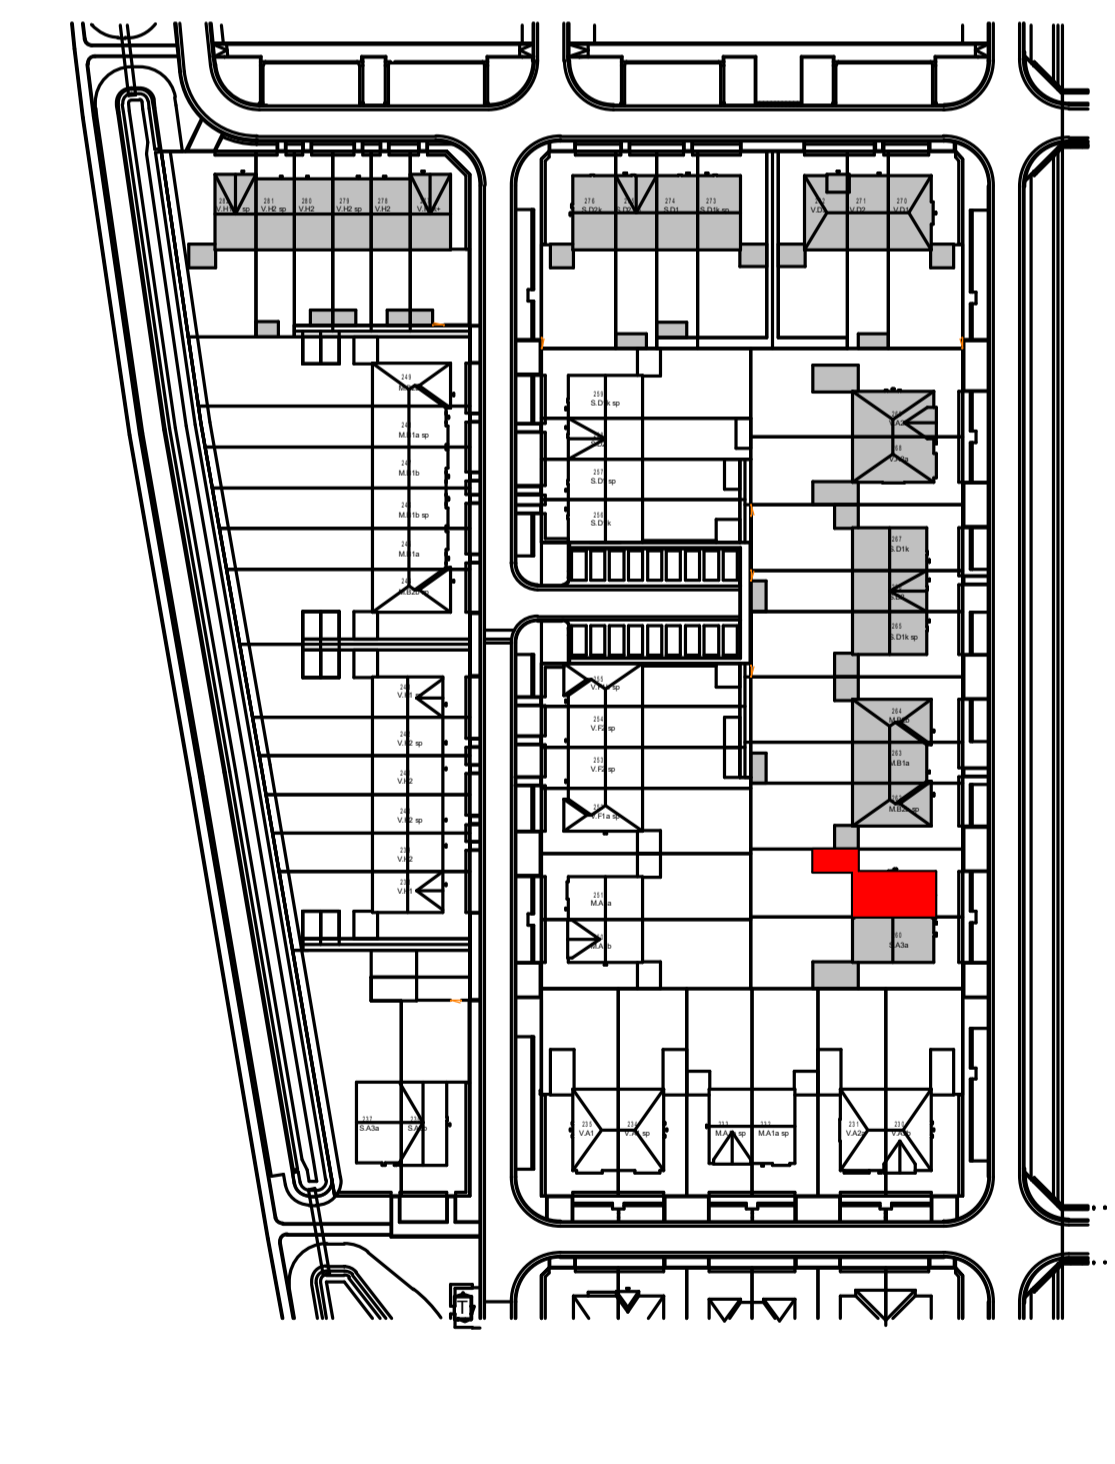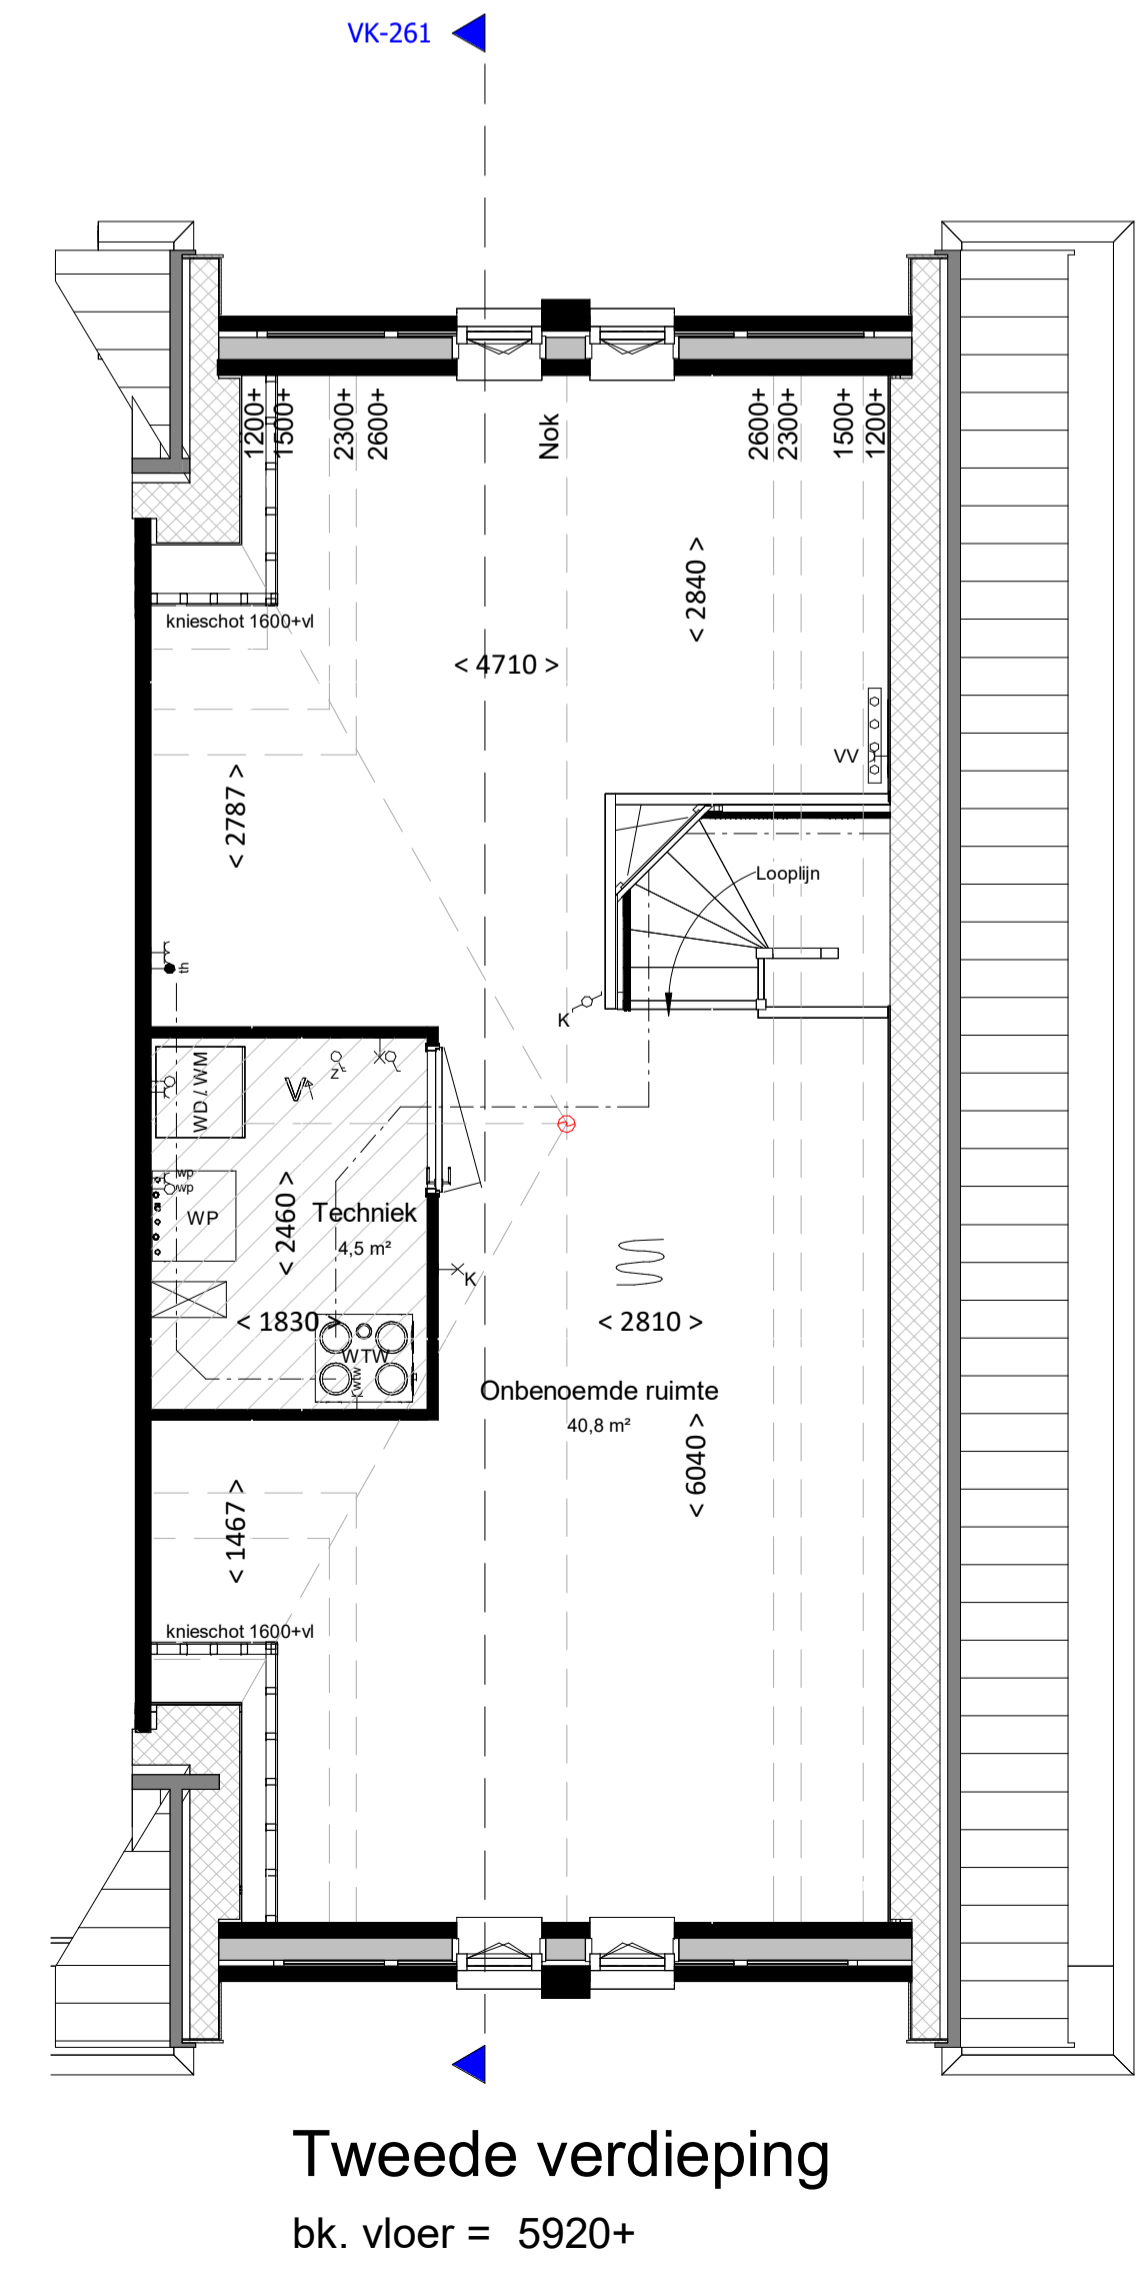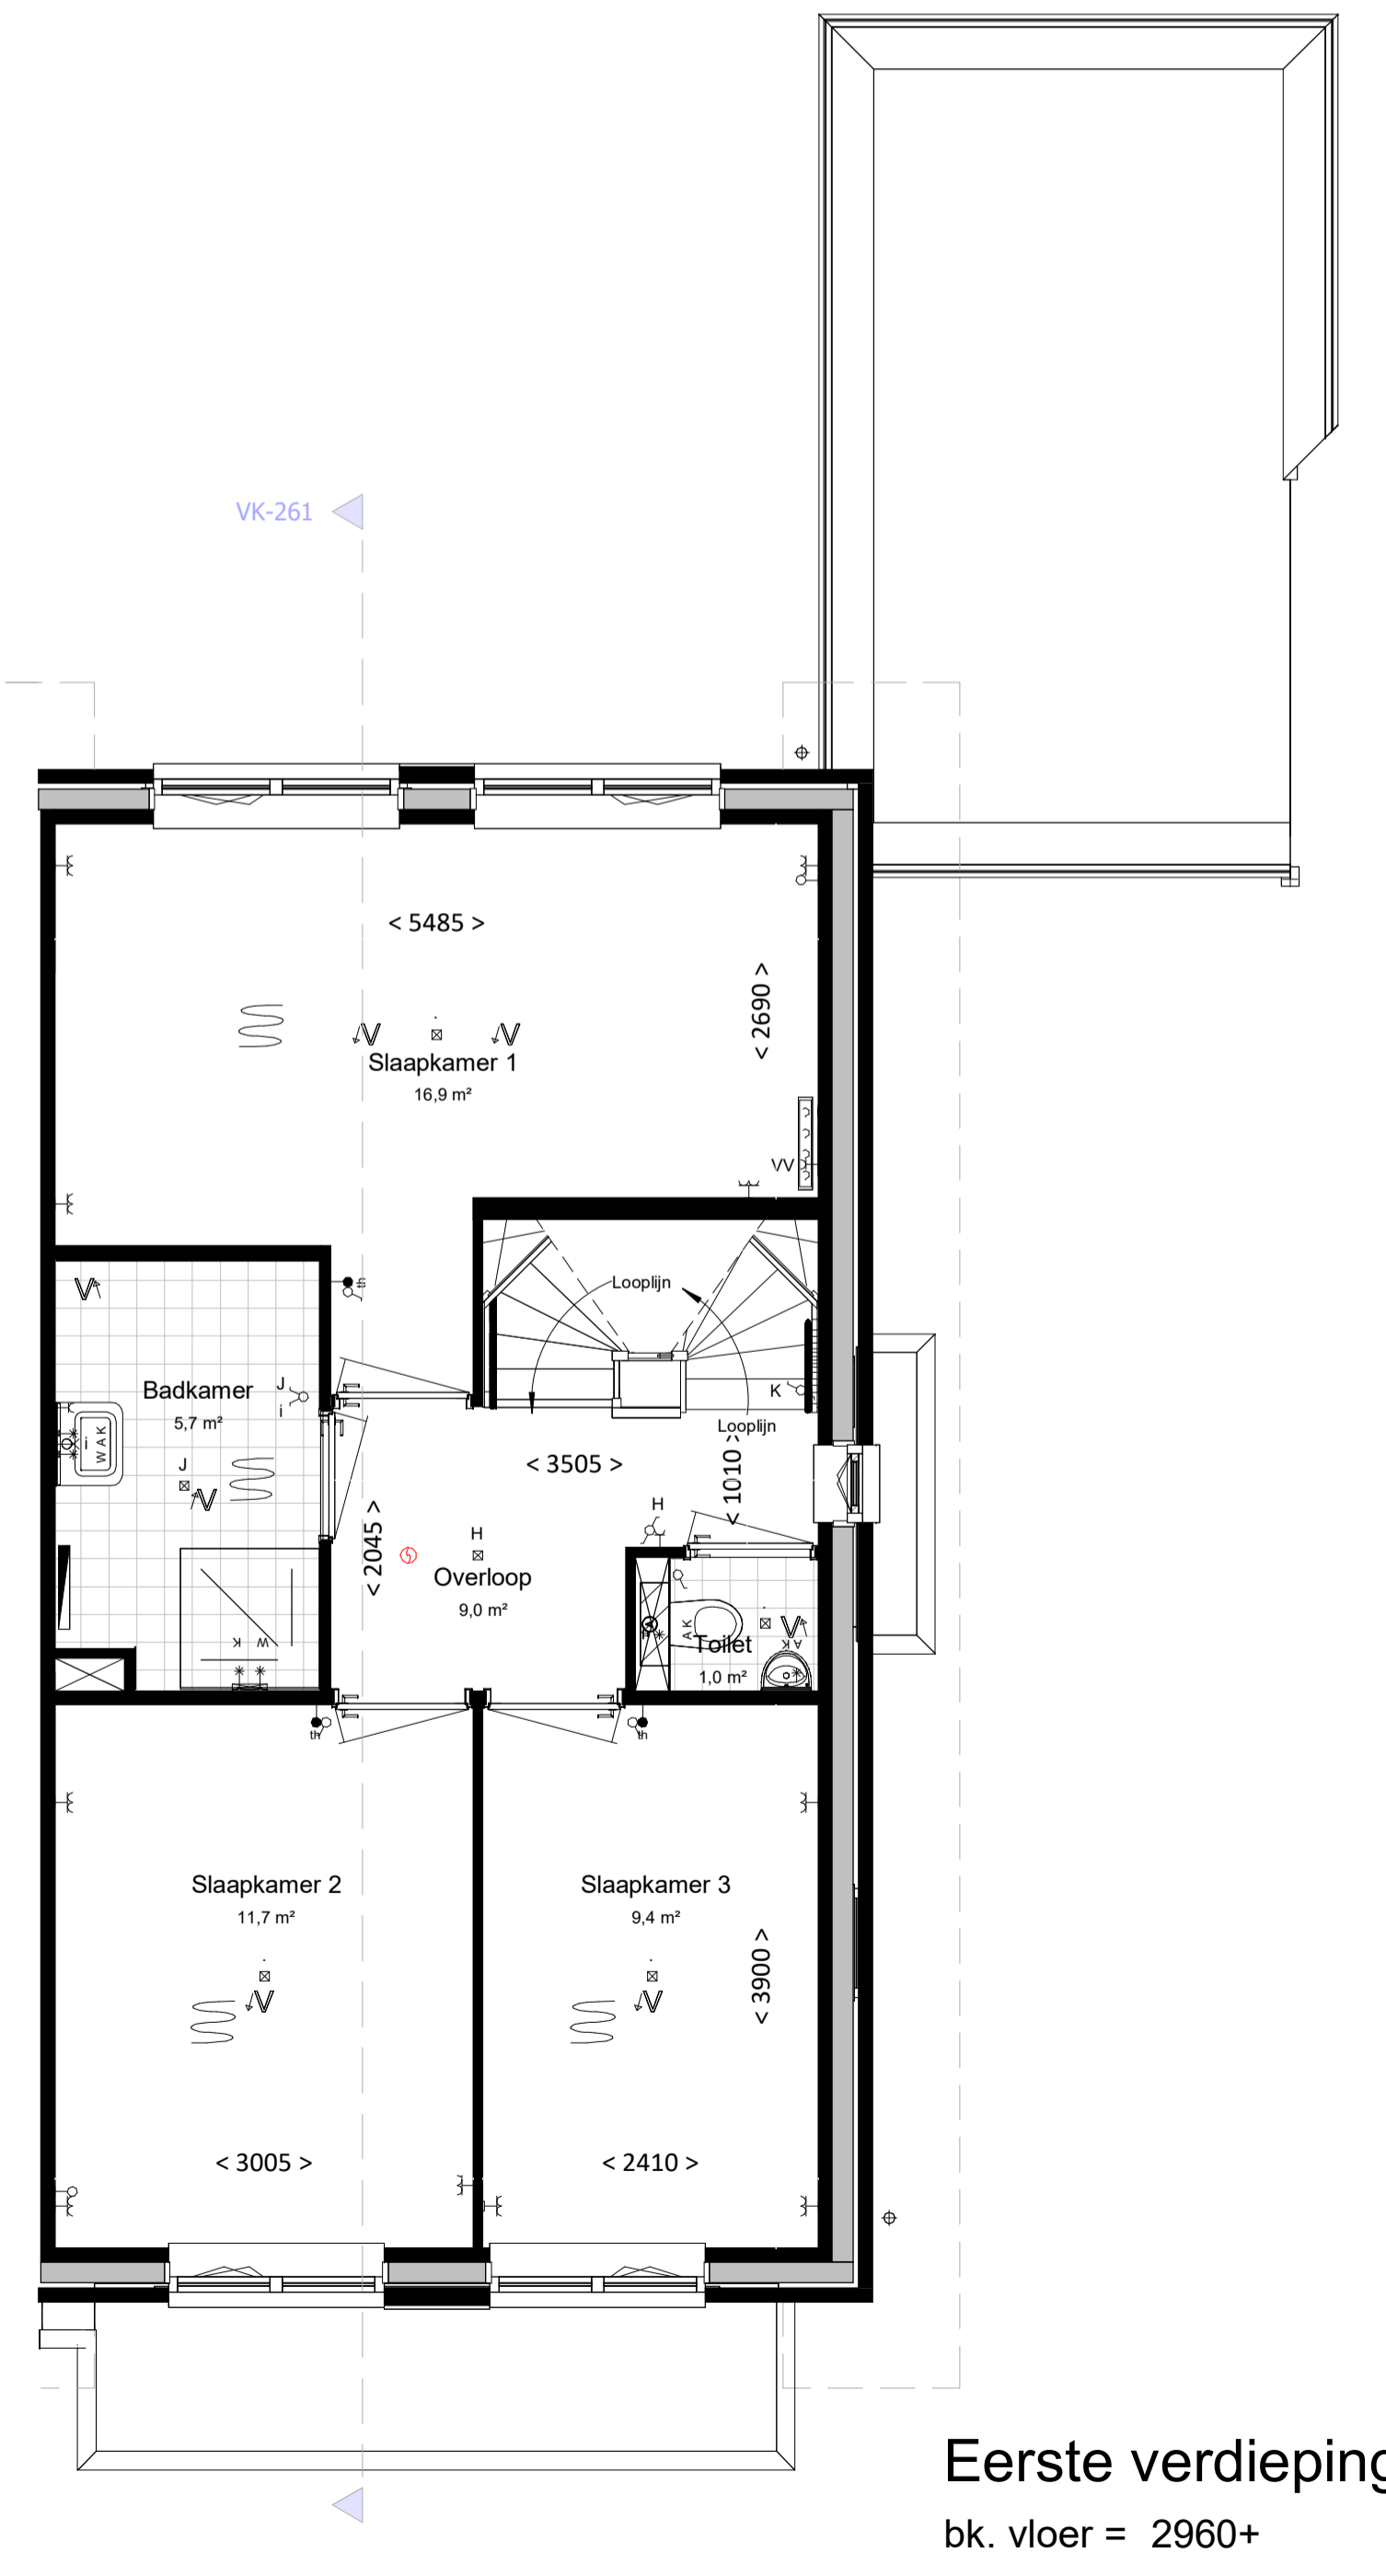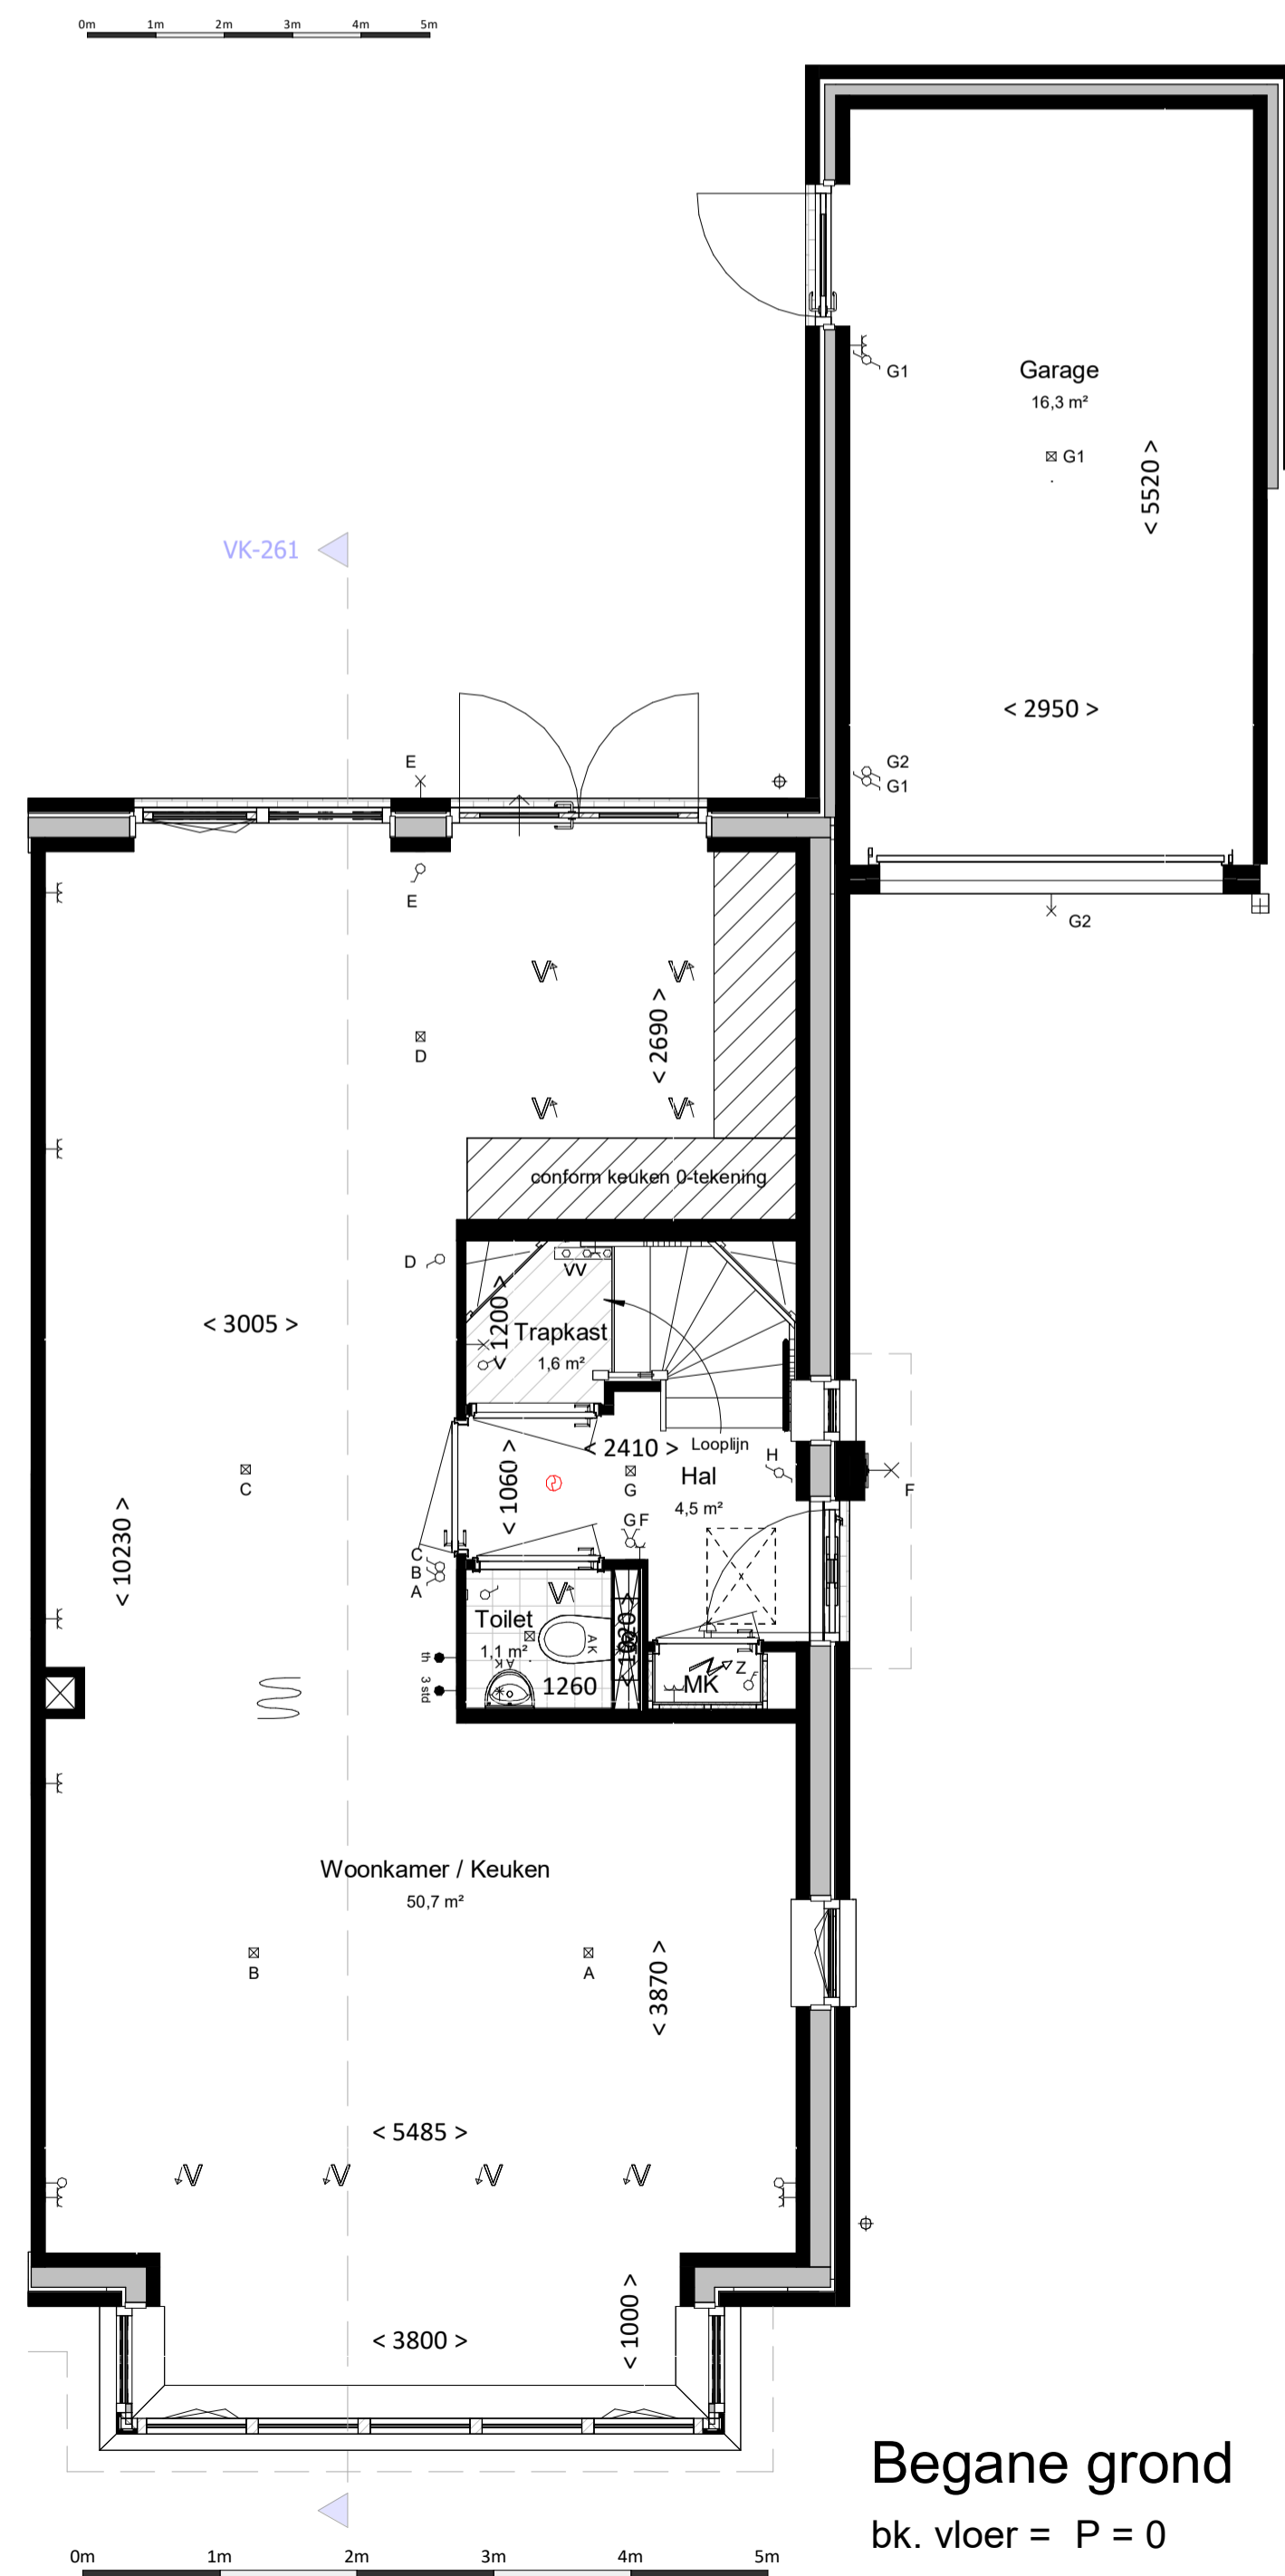

Woning, type S.A3b

bouwnummers

261



project Gouden Singel, deelplan 6 bouwroom 2C
onderdeel Basis type S.A3b

datum 08-12-2023
gew. A 14-12-2023

fase VK
status
bouwdeel

getekend JS
schaal 1:100/1:50
formaat A1

2022E-035

VK-261 A