




bouwnummer 122 bouwnummer 121 bouwnummer 120 bouwnummer 119

voorgevel
schaal 1:100

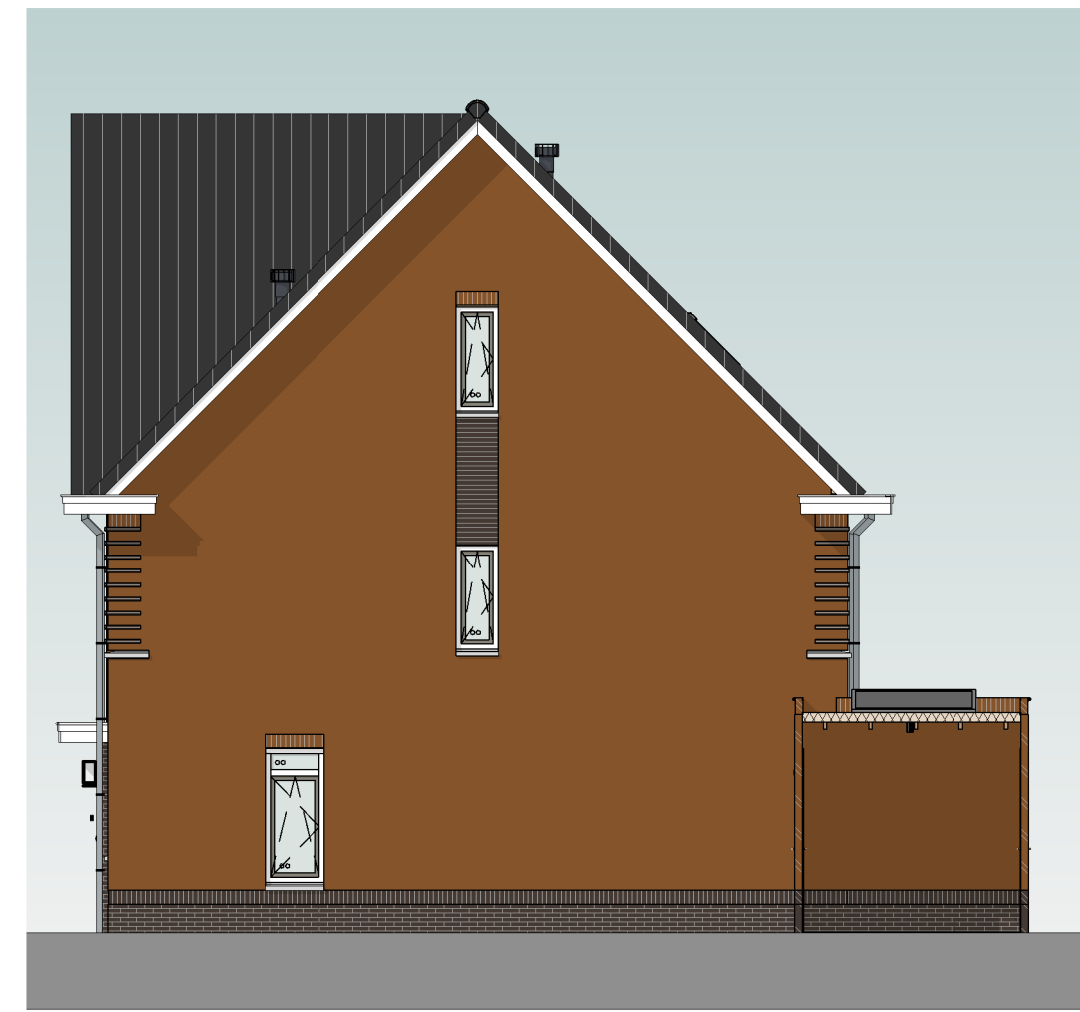

bouwnummer 119

rechtgergevel
schaal 1:100


Kleur & materiaalstaat

- Hellend dak**
- Oranjerood 1B
 - Graniet 2B
 - Zwart 3B
- Gevels**
- Plint
- Zwart-mangaan H
- Opgaand werk
- Rood-paars genuanceerd A
 - Rood-blauw genuanceerd B
 - Rood gesinterd C
 - Oranje-blauw D
 - Oranje rood E
 - Lichtrood genuanceerd F
 - Geel bruin G



bouwnummer 119 bouwnummer 120 bouwnummer 121 bouwnummer 122

achtergevel
schaal 1:100

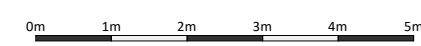


bouwnummer 122

linkergevel
schaal 1:100



situatie

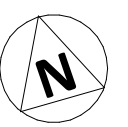

project Gouden Singel Berkel en Rodenrijs onderdeel Blokoverzicht S.D1	fase VK status bouwdeel
datum 13-05-2022 projectnummer 720020	getekend FRM schaal 1:100 formaat A1 bladnummer VK-006