

algemeen

- alle maatvoering is aangegeven in millimeters (mm). Maatvoering is indicatief/ zijn circa maten.
- kleuren zijn indicatief en kunnen afwijken van de werkelijkheid
- posities en aantal installatiepunten zijn indicatief en worden definitief bepaald door de installateur.
- wijzigingen onder voorbehoud
- bij de tweede verdieping maatvoering aangegeven tot 1500+vl. lijn

bouwkundig

hwa	hemelwaterafvoer; posities zie geveltekeningen, exacte posities worden door installateur in het werk bepaald.
GD	geluiddempend binnendeurkozijn met binnendeur (32 dB)
	inspectieluik
	technische zone (plaatsing van installatie onderdelen kan nog wijzigen)
	grind

elektrotechnische installaties

	wandcontactdoos met randaarde, 1 voudig		2-fase aansluitpunt, tbv. elektrisch koken
	wandcontactdoos met randaarde, 2 voudig		aansluitpunt, bedraad
	schakelaar, enkelpolig		aansluitpunt, onbedraad
	schakelaar, serie		rookmelder
	schakelaar, wissel		beldrukker
	schakelaar met wandcontactdoos combinatie		schel / deurbel
	plafondlichtpunt (excl. armatuur)		wandcontactdoor voor WTW-unit
	wandlichtpunt (excl. armatuur), hoogte 2,1m		wandcontactdoos voor verdeler vloerverwarming
	werkschakelaar zonnepanelen		aansluitpunt, onbedraad tbv warmte pomp

Aansluitpunten keuken conform 'nultekening'

verwarmingsinstallaties


	Verdeler vloerverwarming excl. omkasting		Verdeler vloerverwarming incl. omkasting
	thermostaat		warmtepompinstallatie
	elektrische radiator, bijverwarming		
	ruimte vloerverwarming		

waterinstallaties en binnenriolering

	aansluiting buitenkraan
	aansluiting koudwater
	aansluiting warmwater
	afvoerpunt binnenriolering
	opstelplaats wasmachine (aansluiting koudwater / afvoerpunt binnenriolering)
	opstelplaats wasdroger (afvoerpunt binnenriolering)
	hemelwaterafvoer plat dak

ventilatie- en luchtbehandelingsinstallatie


	ventilatie toevoer voorziening (rozet in plafond / wand)		
	ventilatie afvoer voorziening (rozet in plafond / wand)		
	3 standen schakelaar		
	WTW-unit		Kanaalwerk in het zicht, boven de trap tegen o.k. dak (indicatief)
			(kanaalwerk rond diameter 125-160mm)

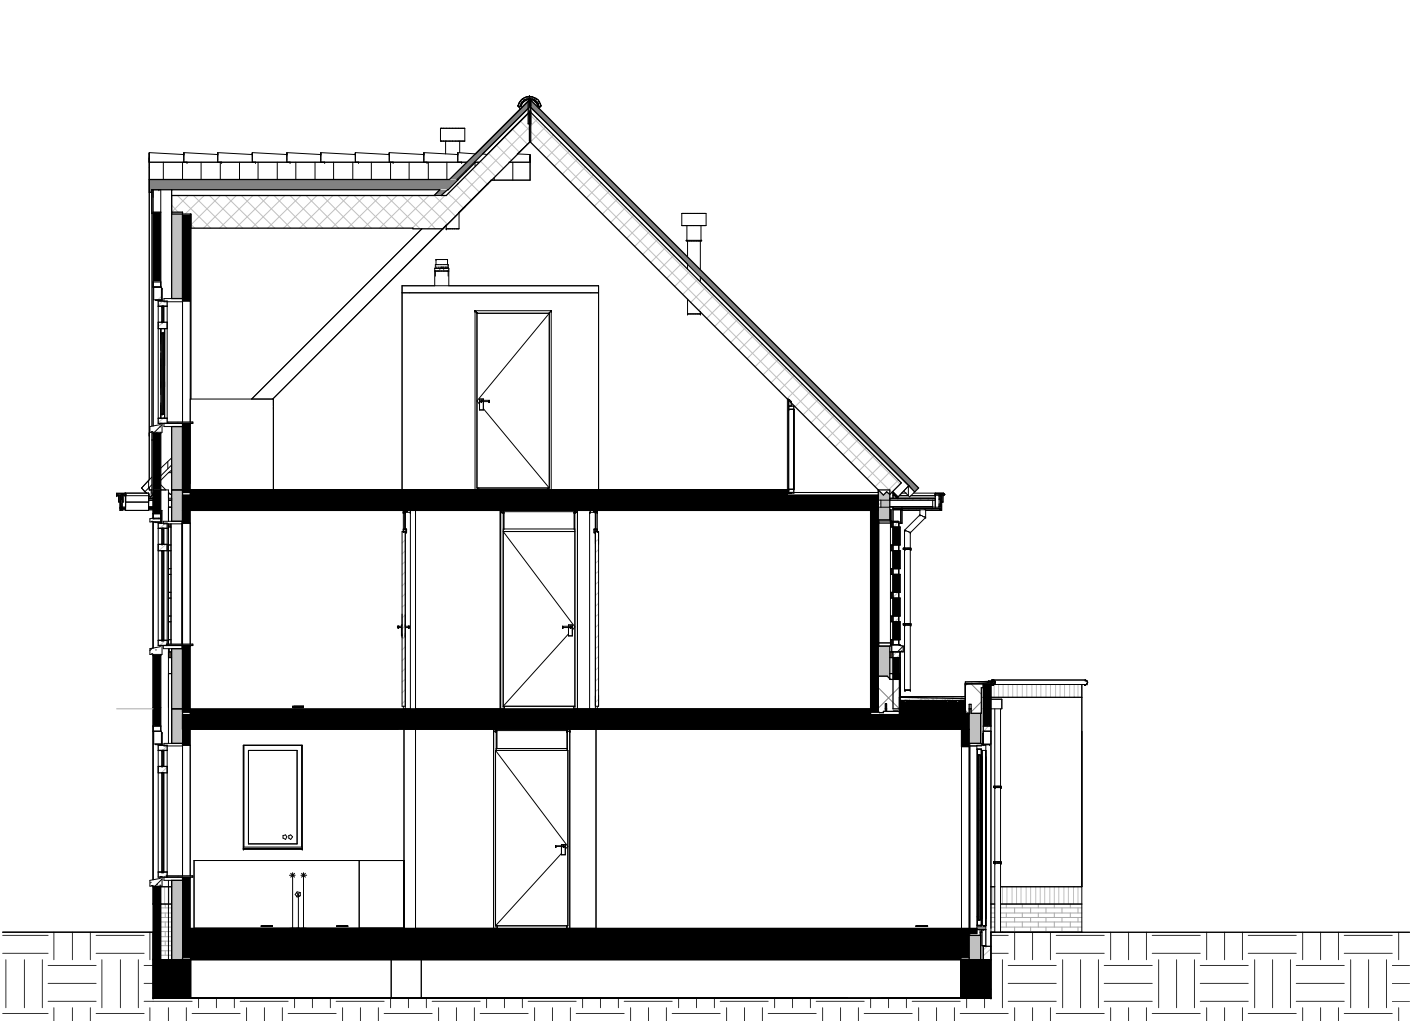

doorsnede

schaal 1:100

Kleur & materiaalstaat						
Gevels						
Pilint			Hellend dak			
☒		Zwart-mangaan	H	☒	 Noir zwart	3B
Opgaand werk			Voordeur			
☒		Oranje rood	E	☒		Voordeurkleur wordt gekozen in het koperskeuzetraceert

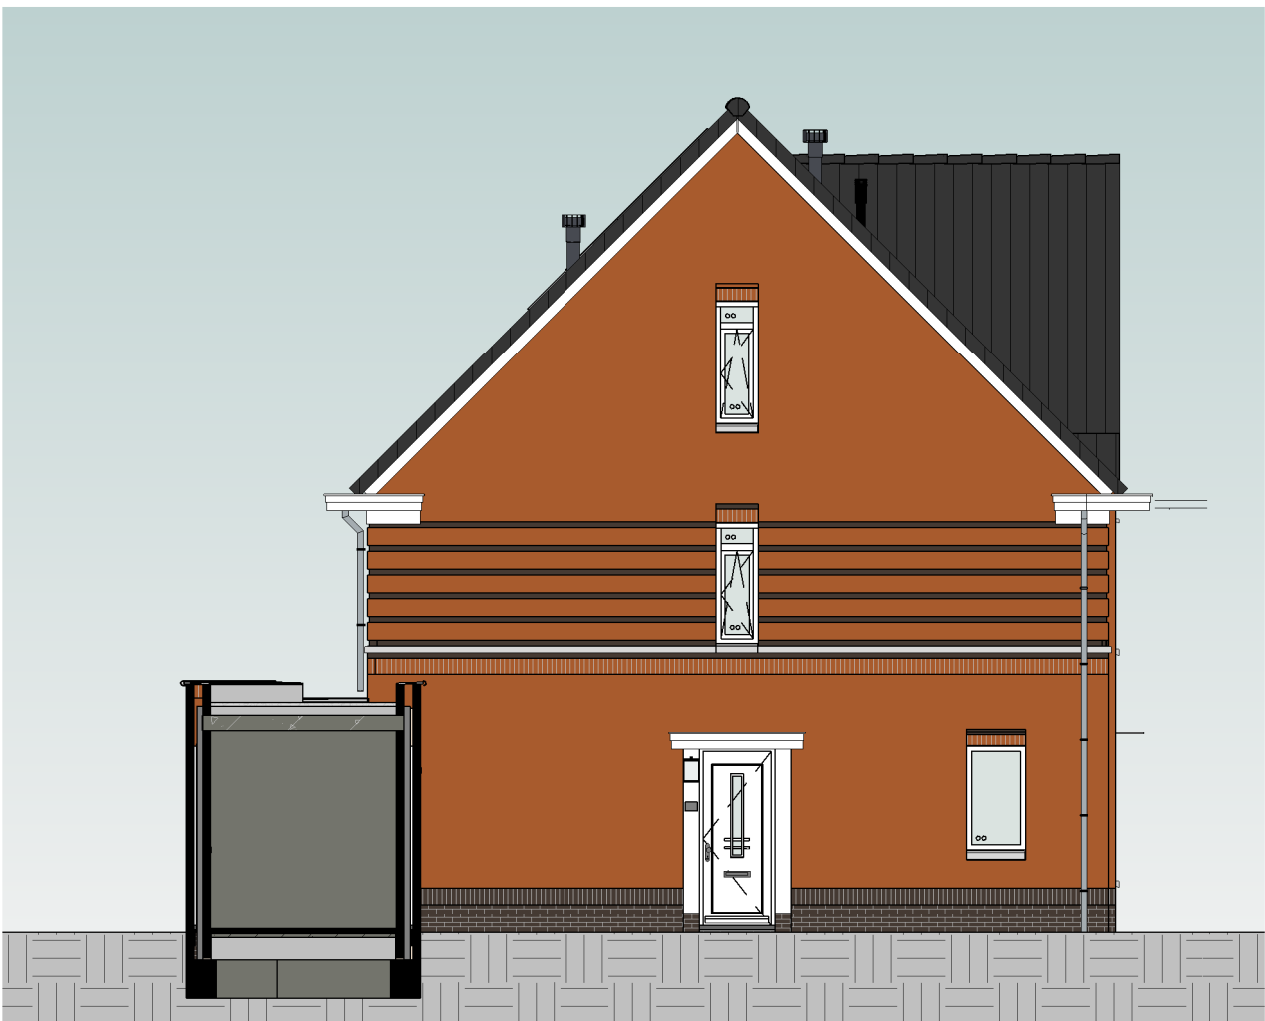

linkergevel

schaal 1:100




achtergevel

schaal 1:100



voorgevel


schaal 1:100

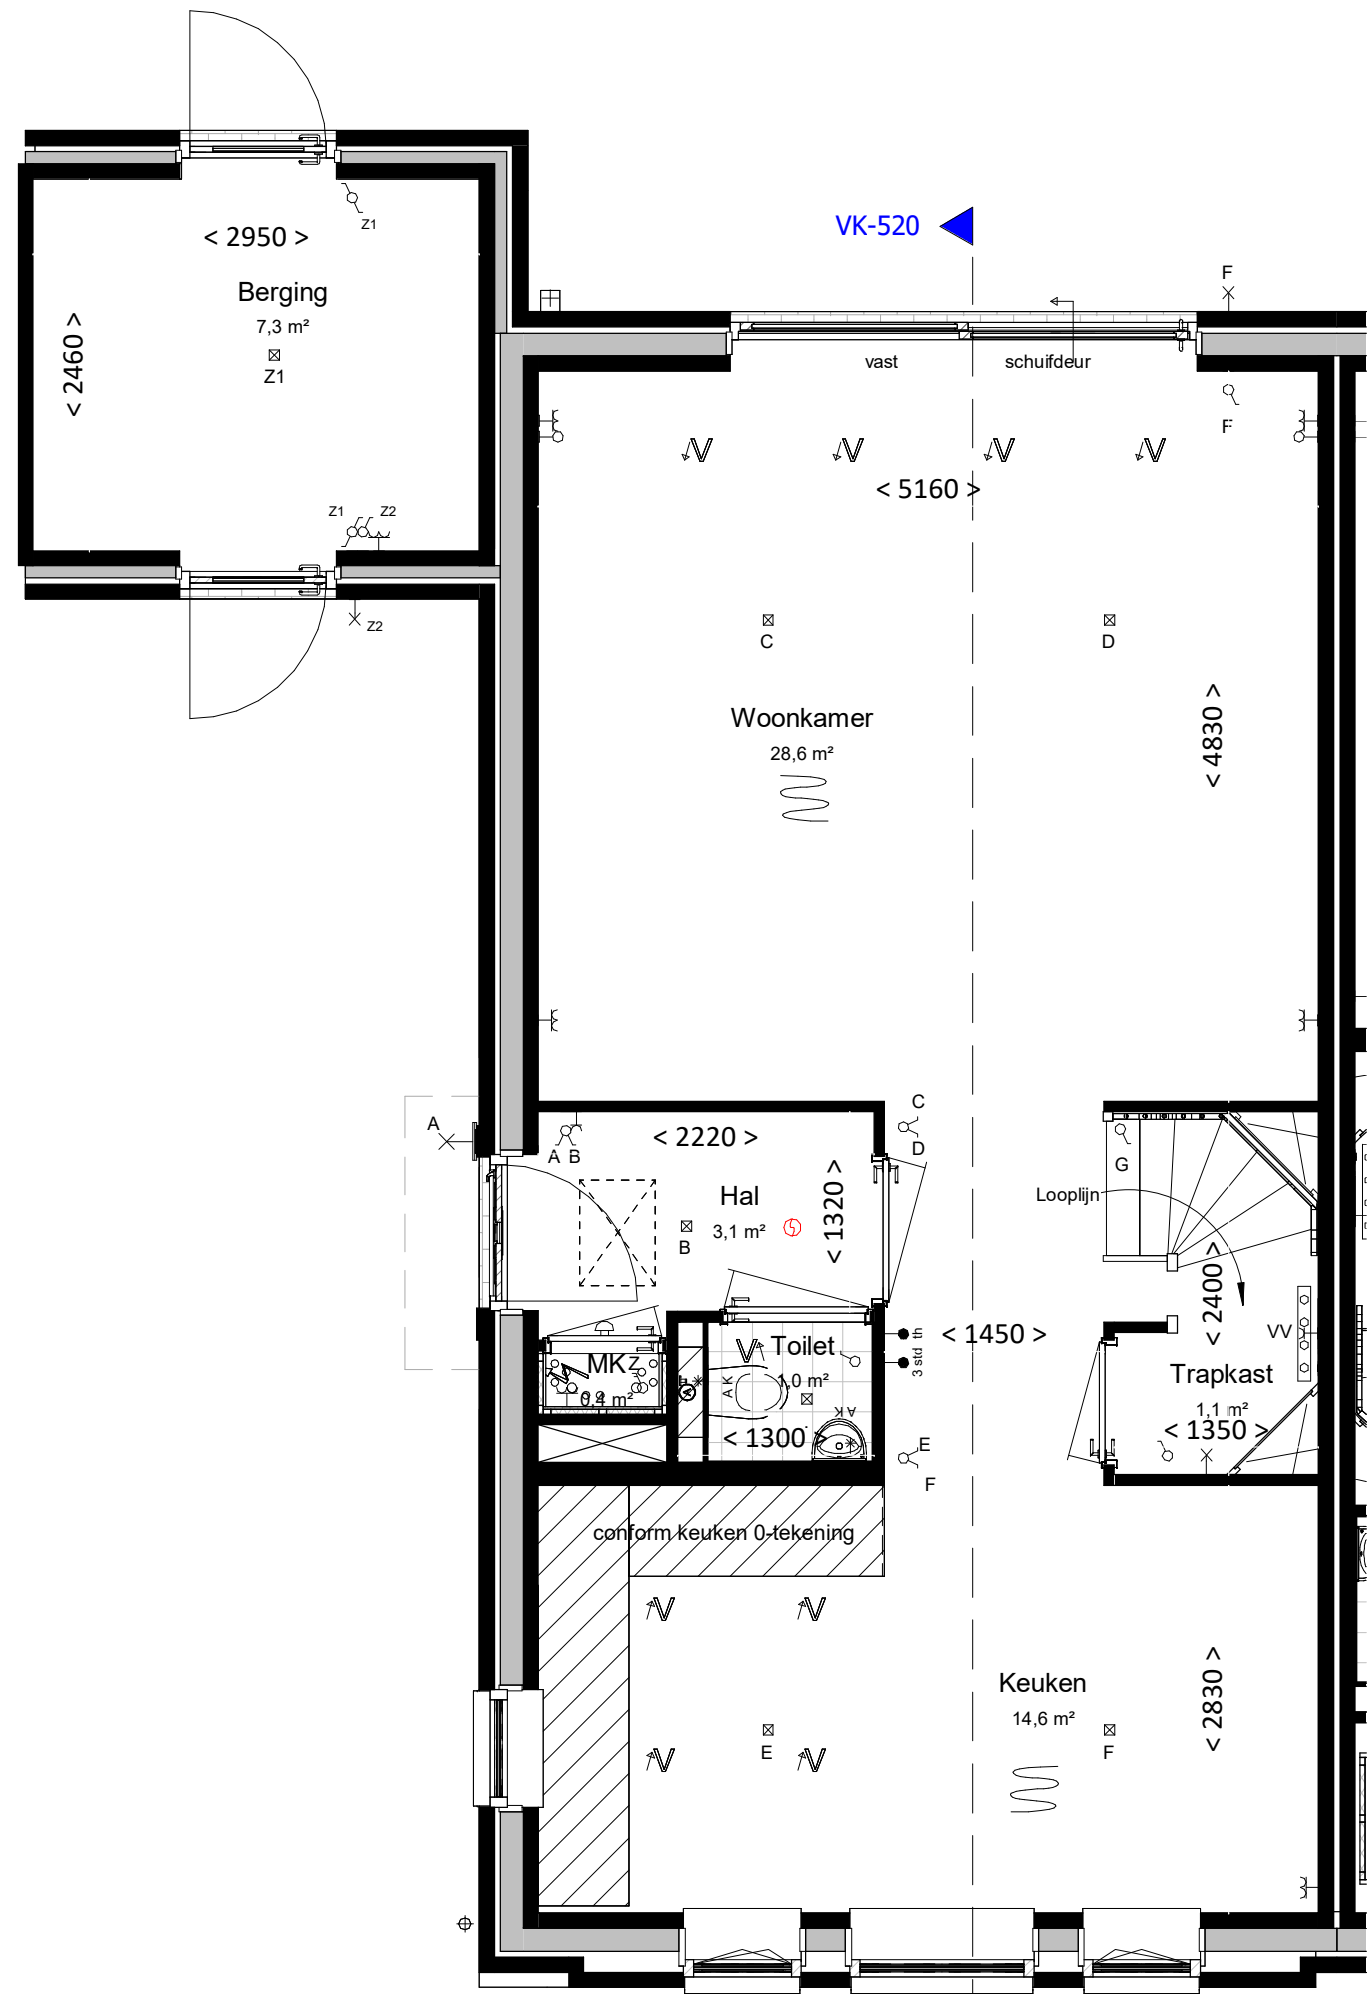

begane grond

bk. vloer = P = 0


schaal 1:50

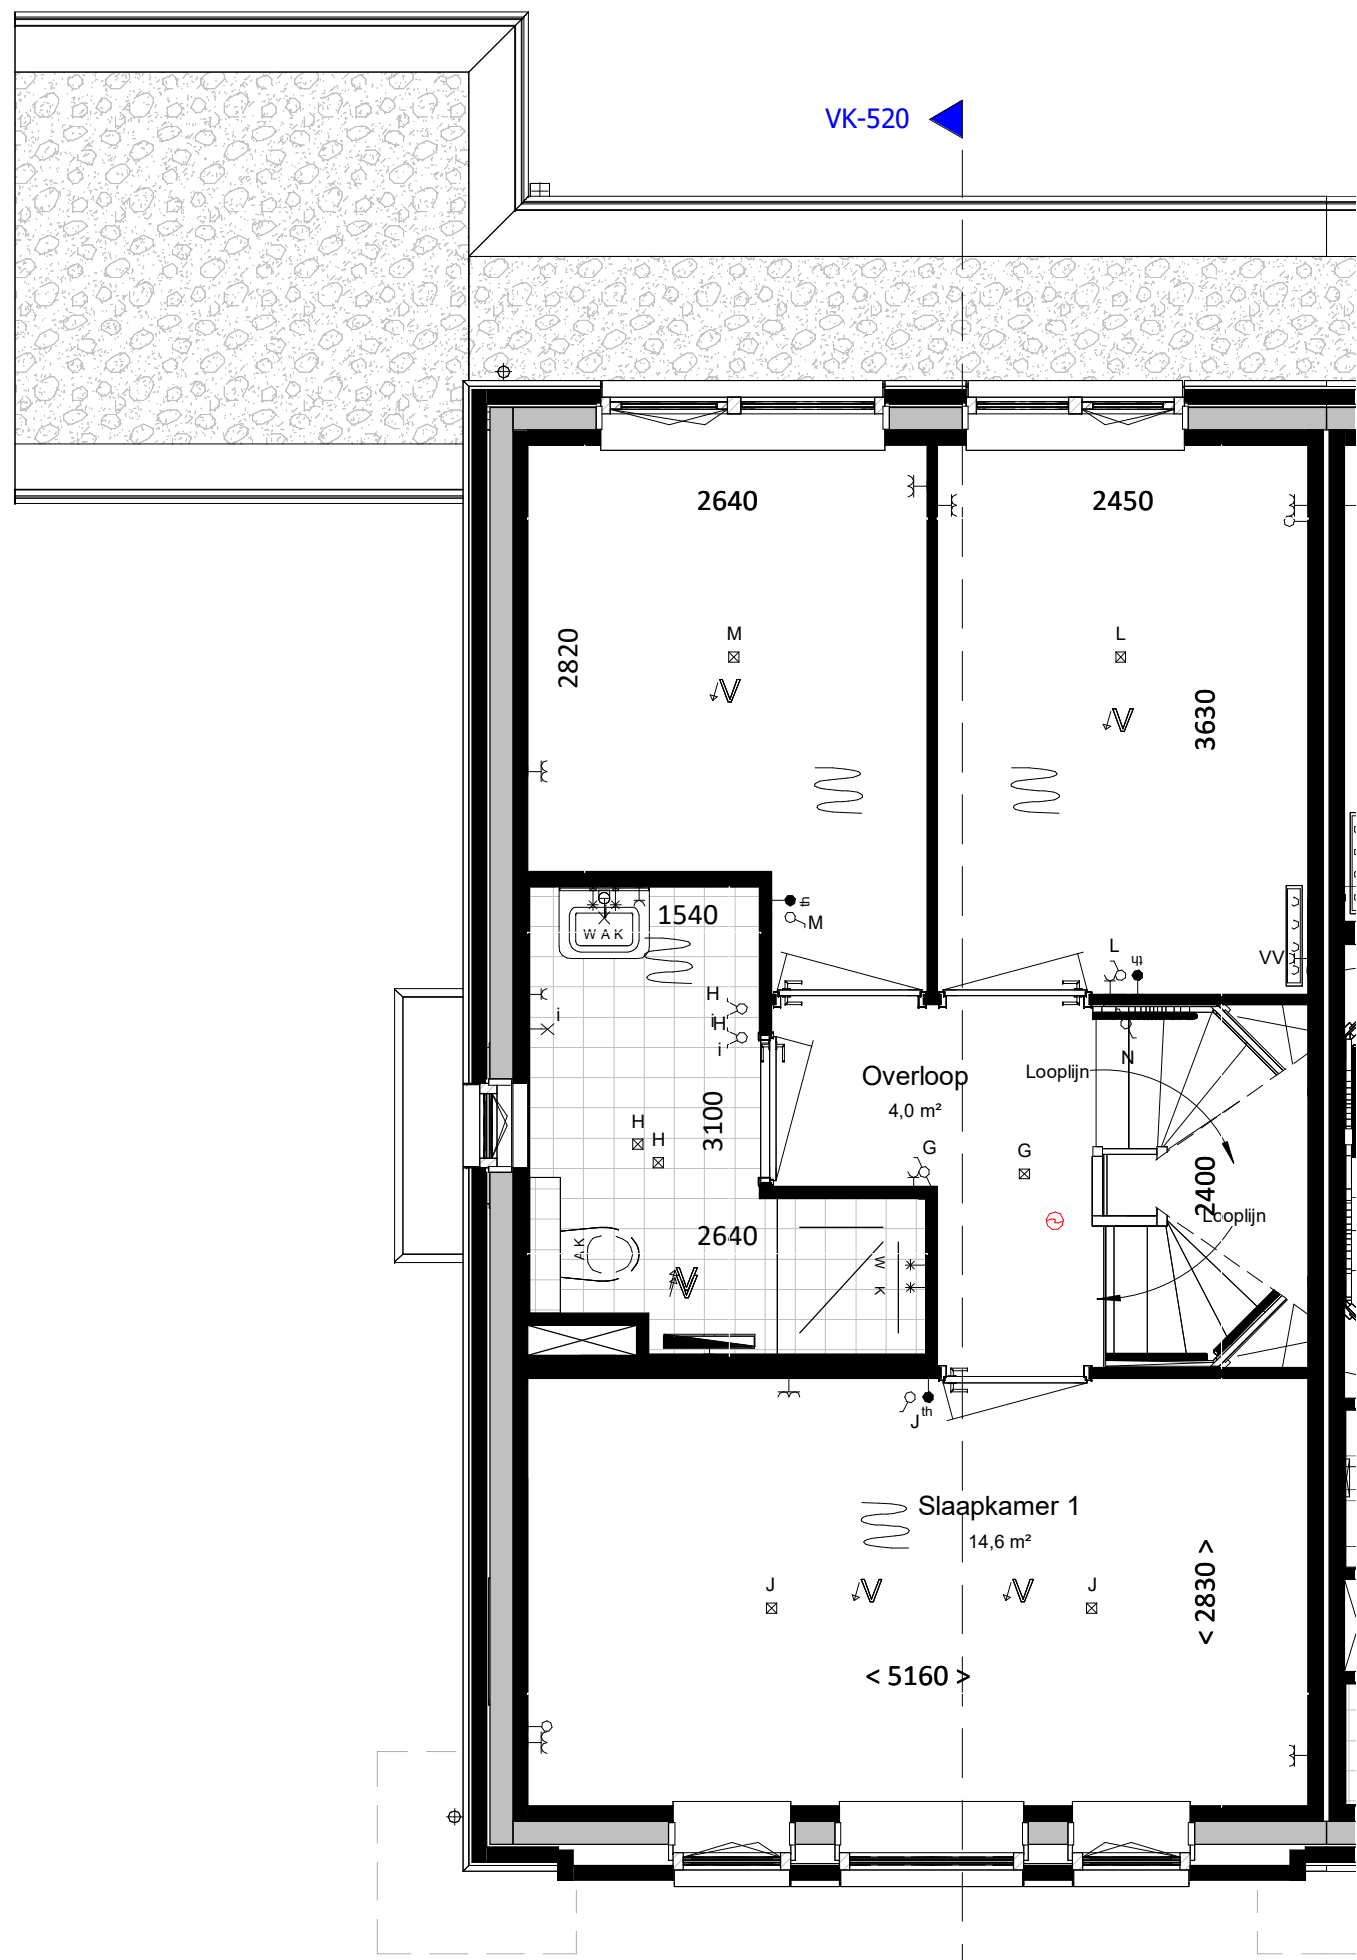

eerste verdieping

bk. vloer = 2900+


schaal 1:50

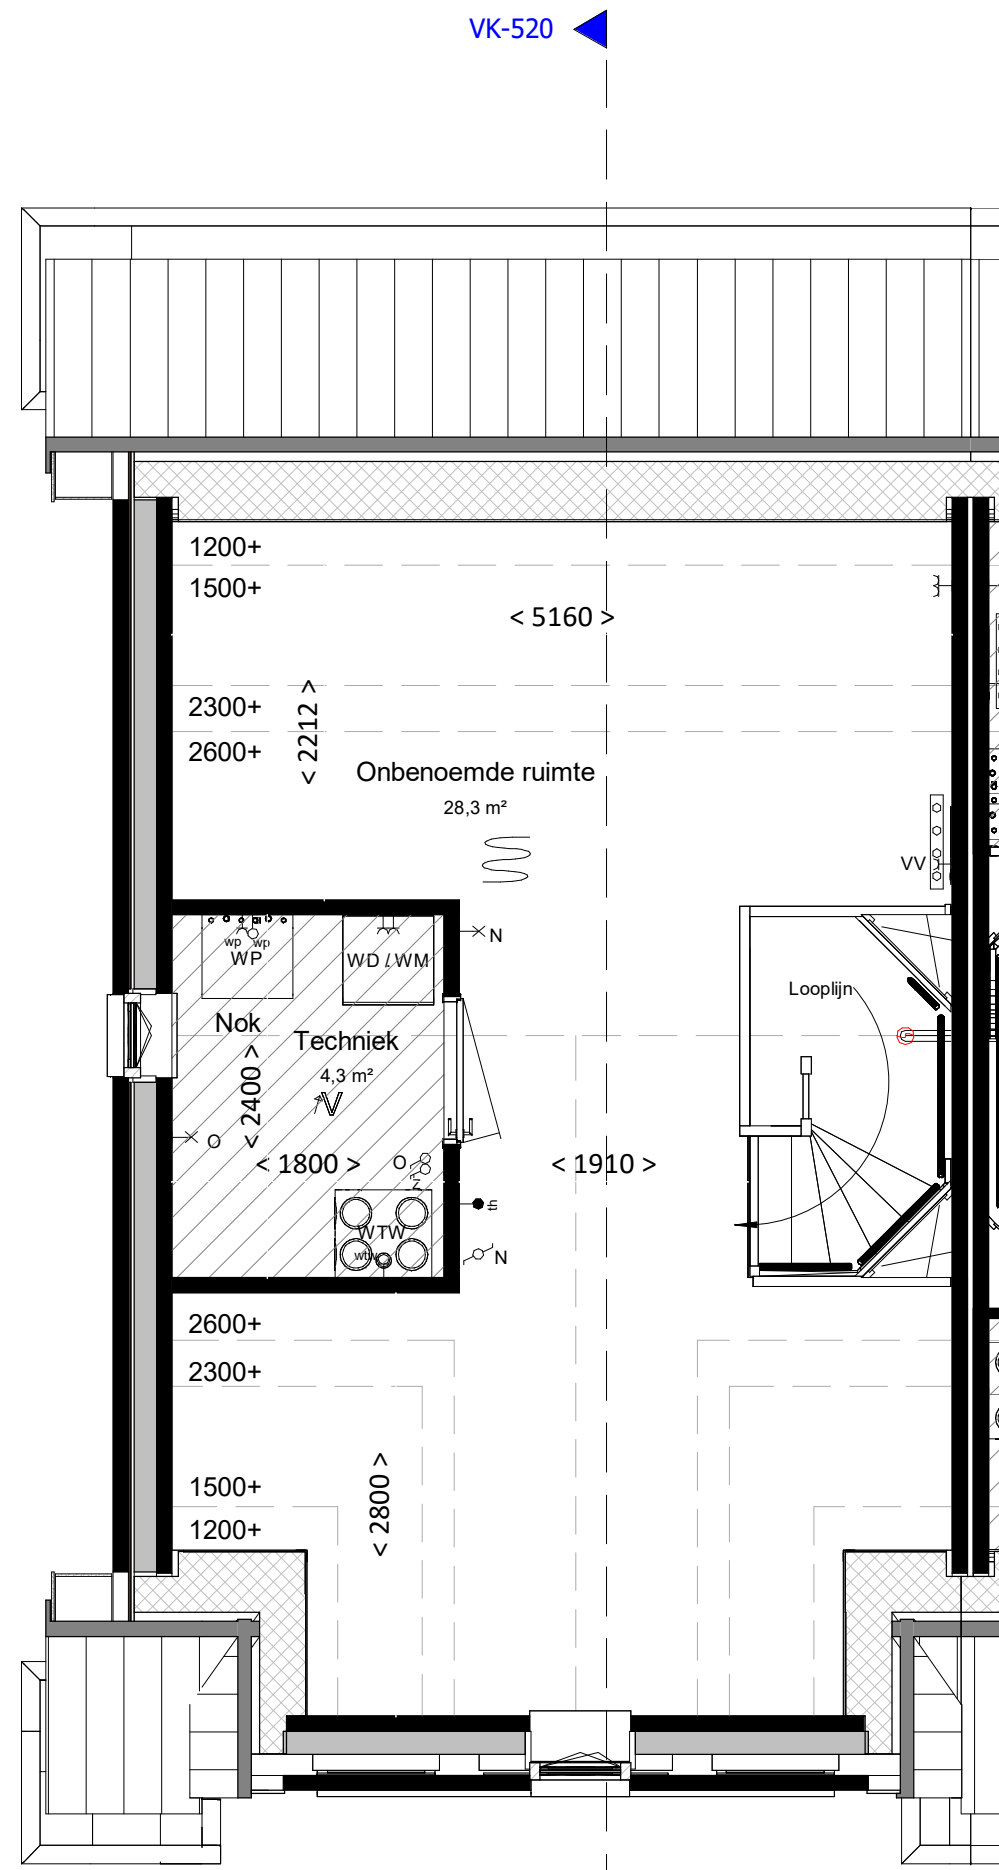

tweede verdieping

bk. vloer = 5800+

schaal 1:50

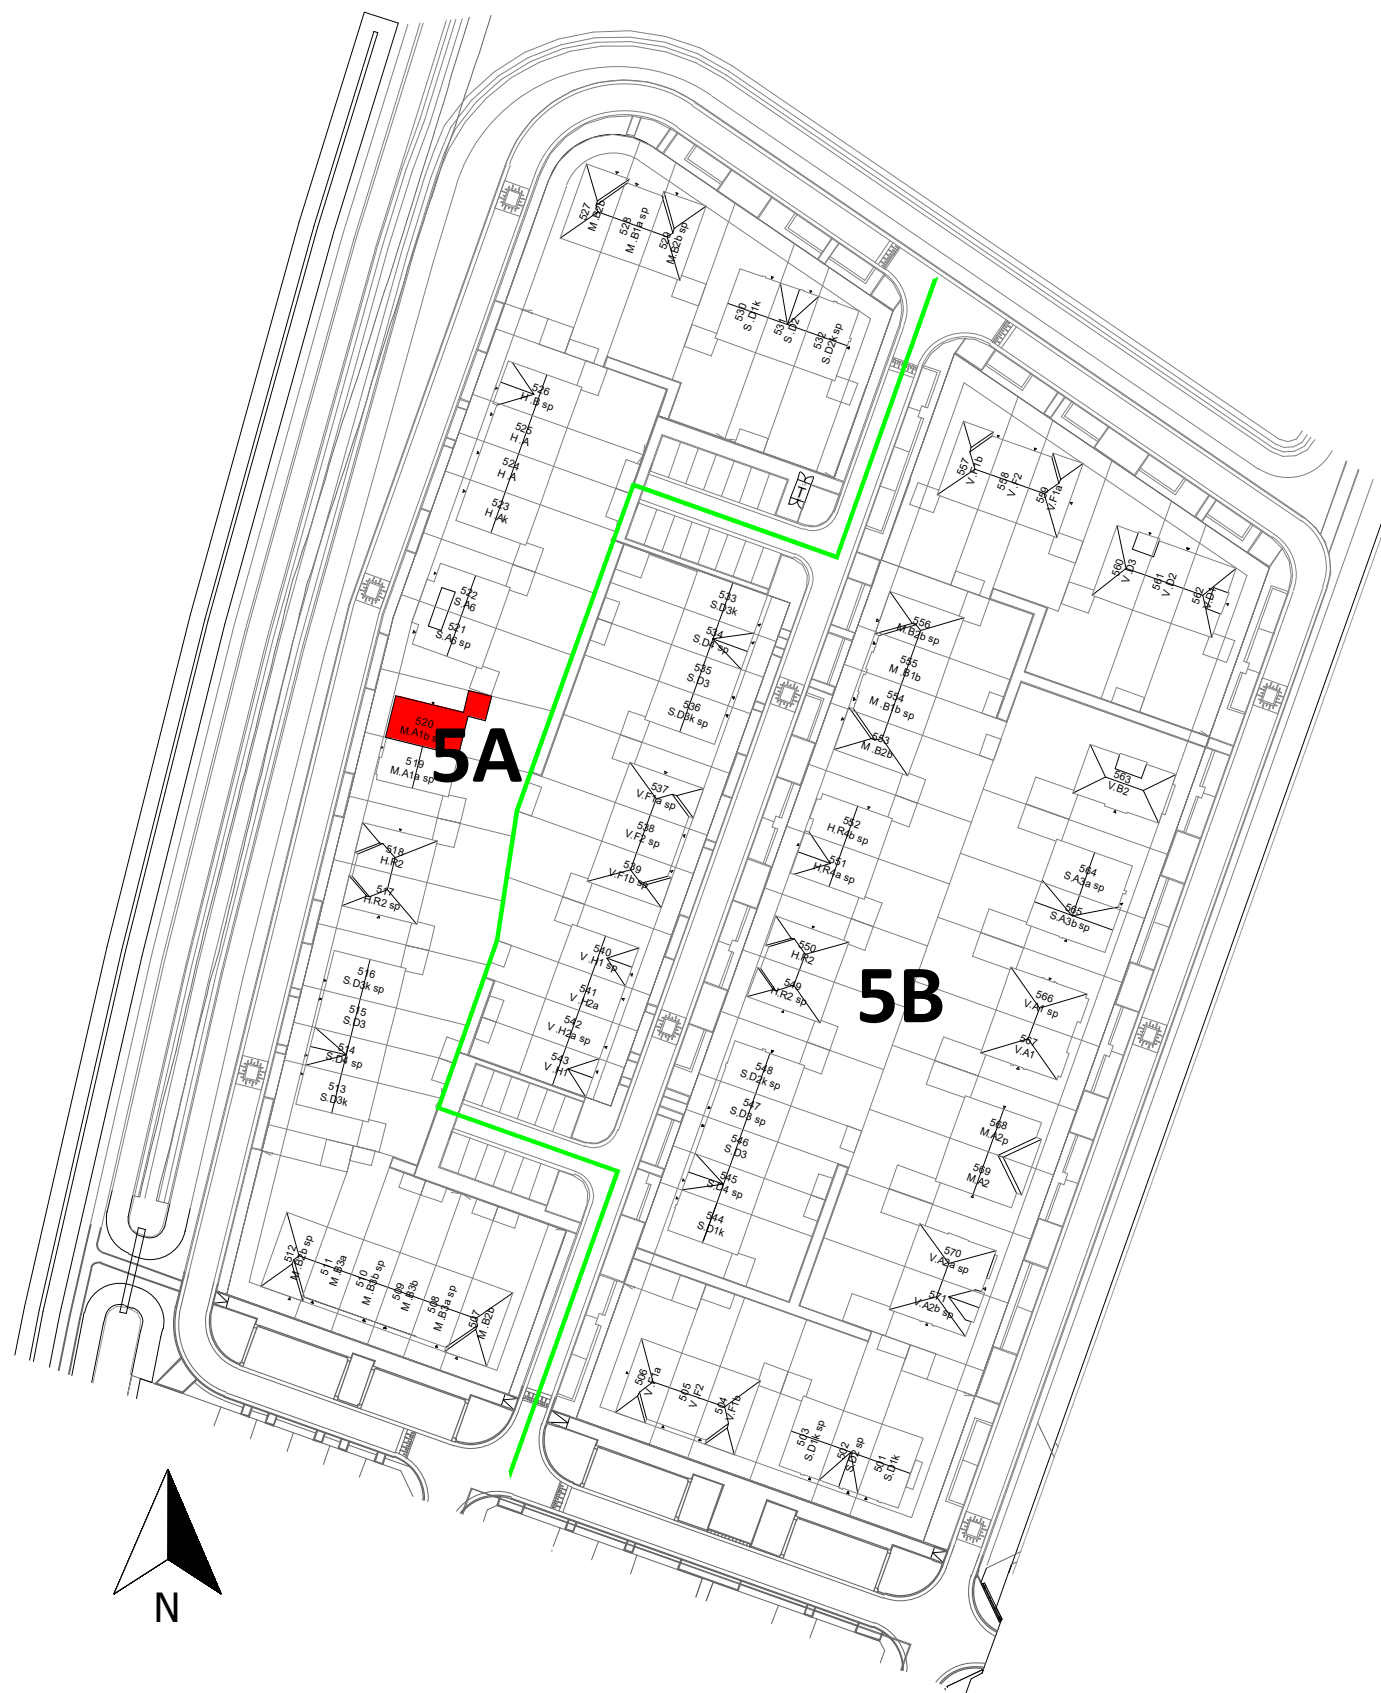

VAN MIERLO
BOUW & ONTWIKKELING

project	Gouden Singel, deelplan 6, bouwstroom 5A		fase	VK	
status	onderdeel		status	bouwdeel	
type	M.A1b sp		getekend	schaal	formaat
datum	01-04-2025		JS	1:100/1:50	A1
gew. A	13-05-2025		projectnummer	bladnummer	
	2024E092			VK-520	
file			titel	onderdeel	wijziging
					A