




voorgevel
schaal 1:100




achtergevel
schaal 1:100




zijgevel
schaal 1:100

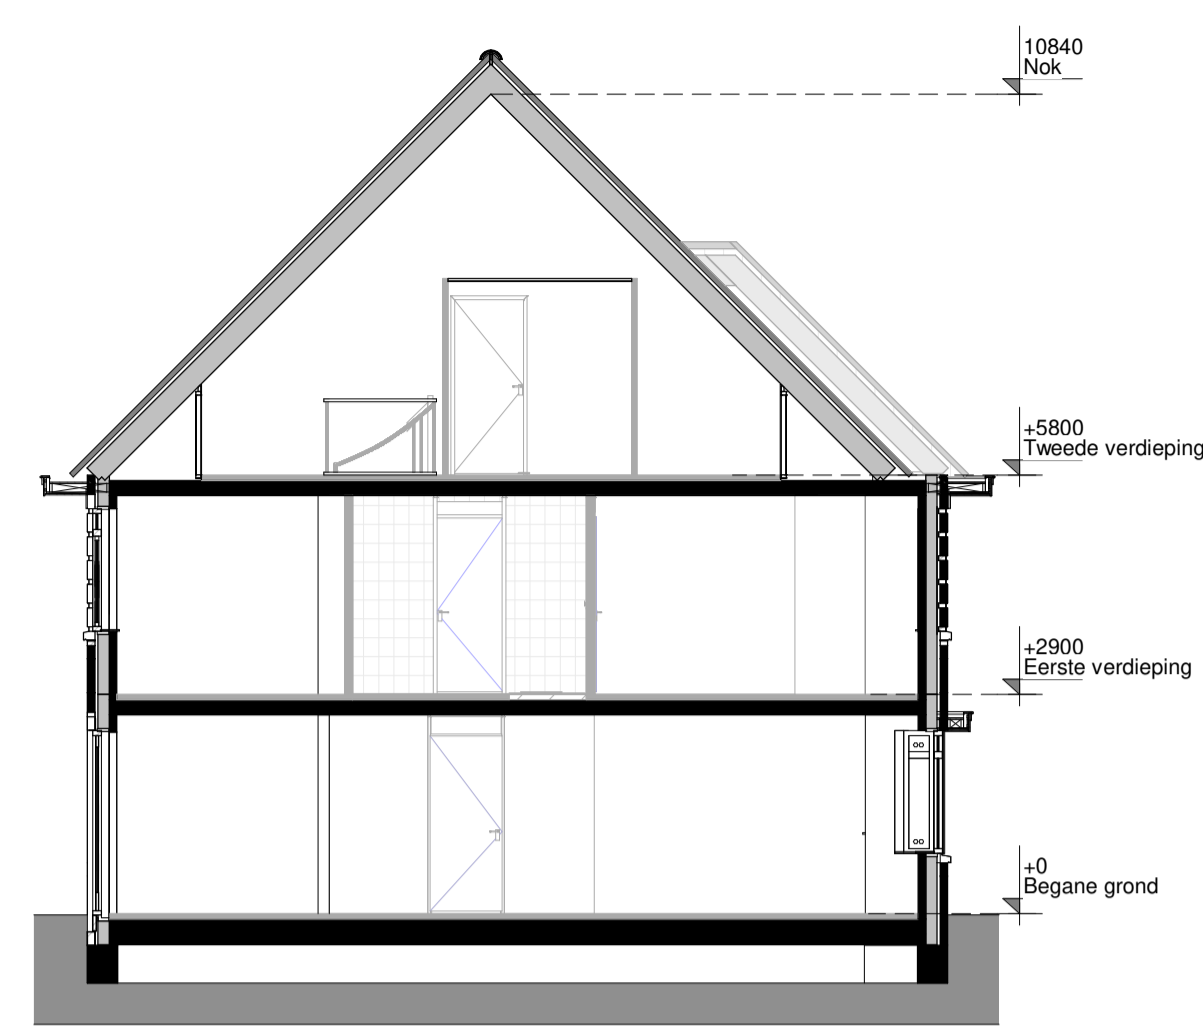


doorsnede
schaal 1:100

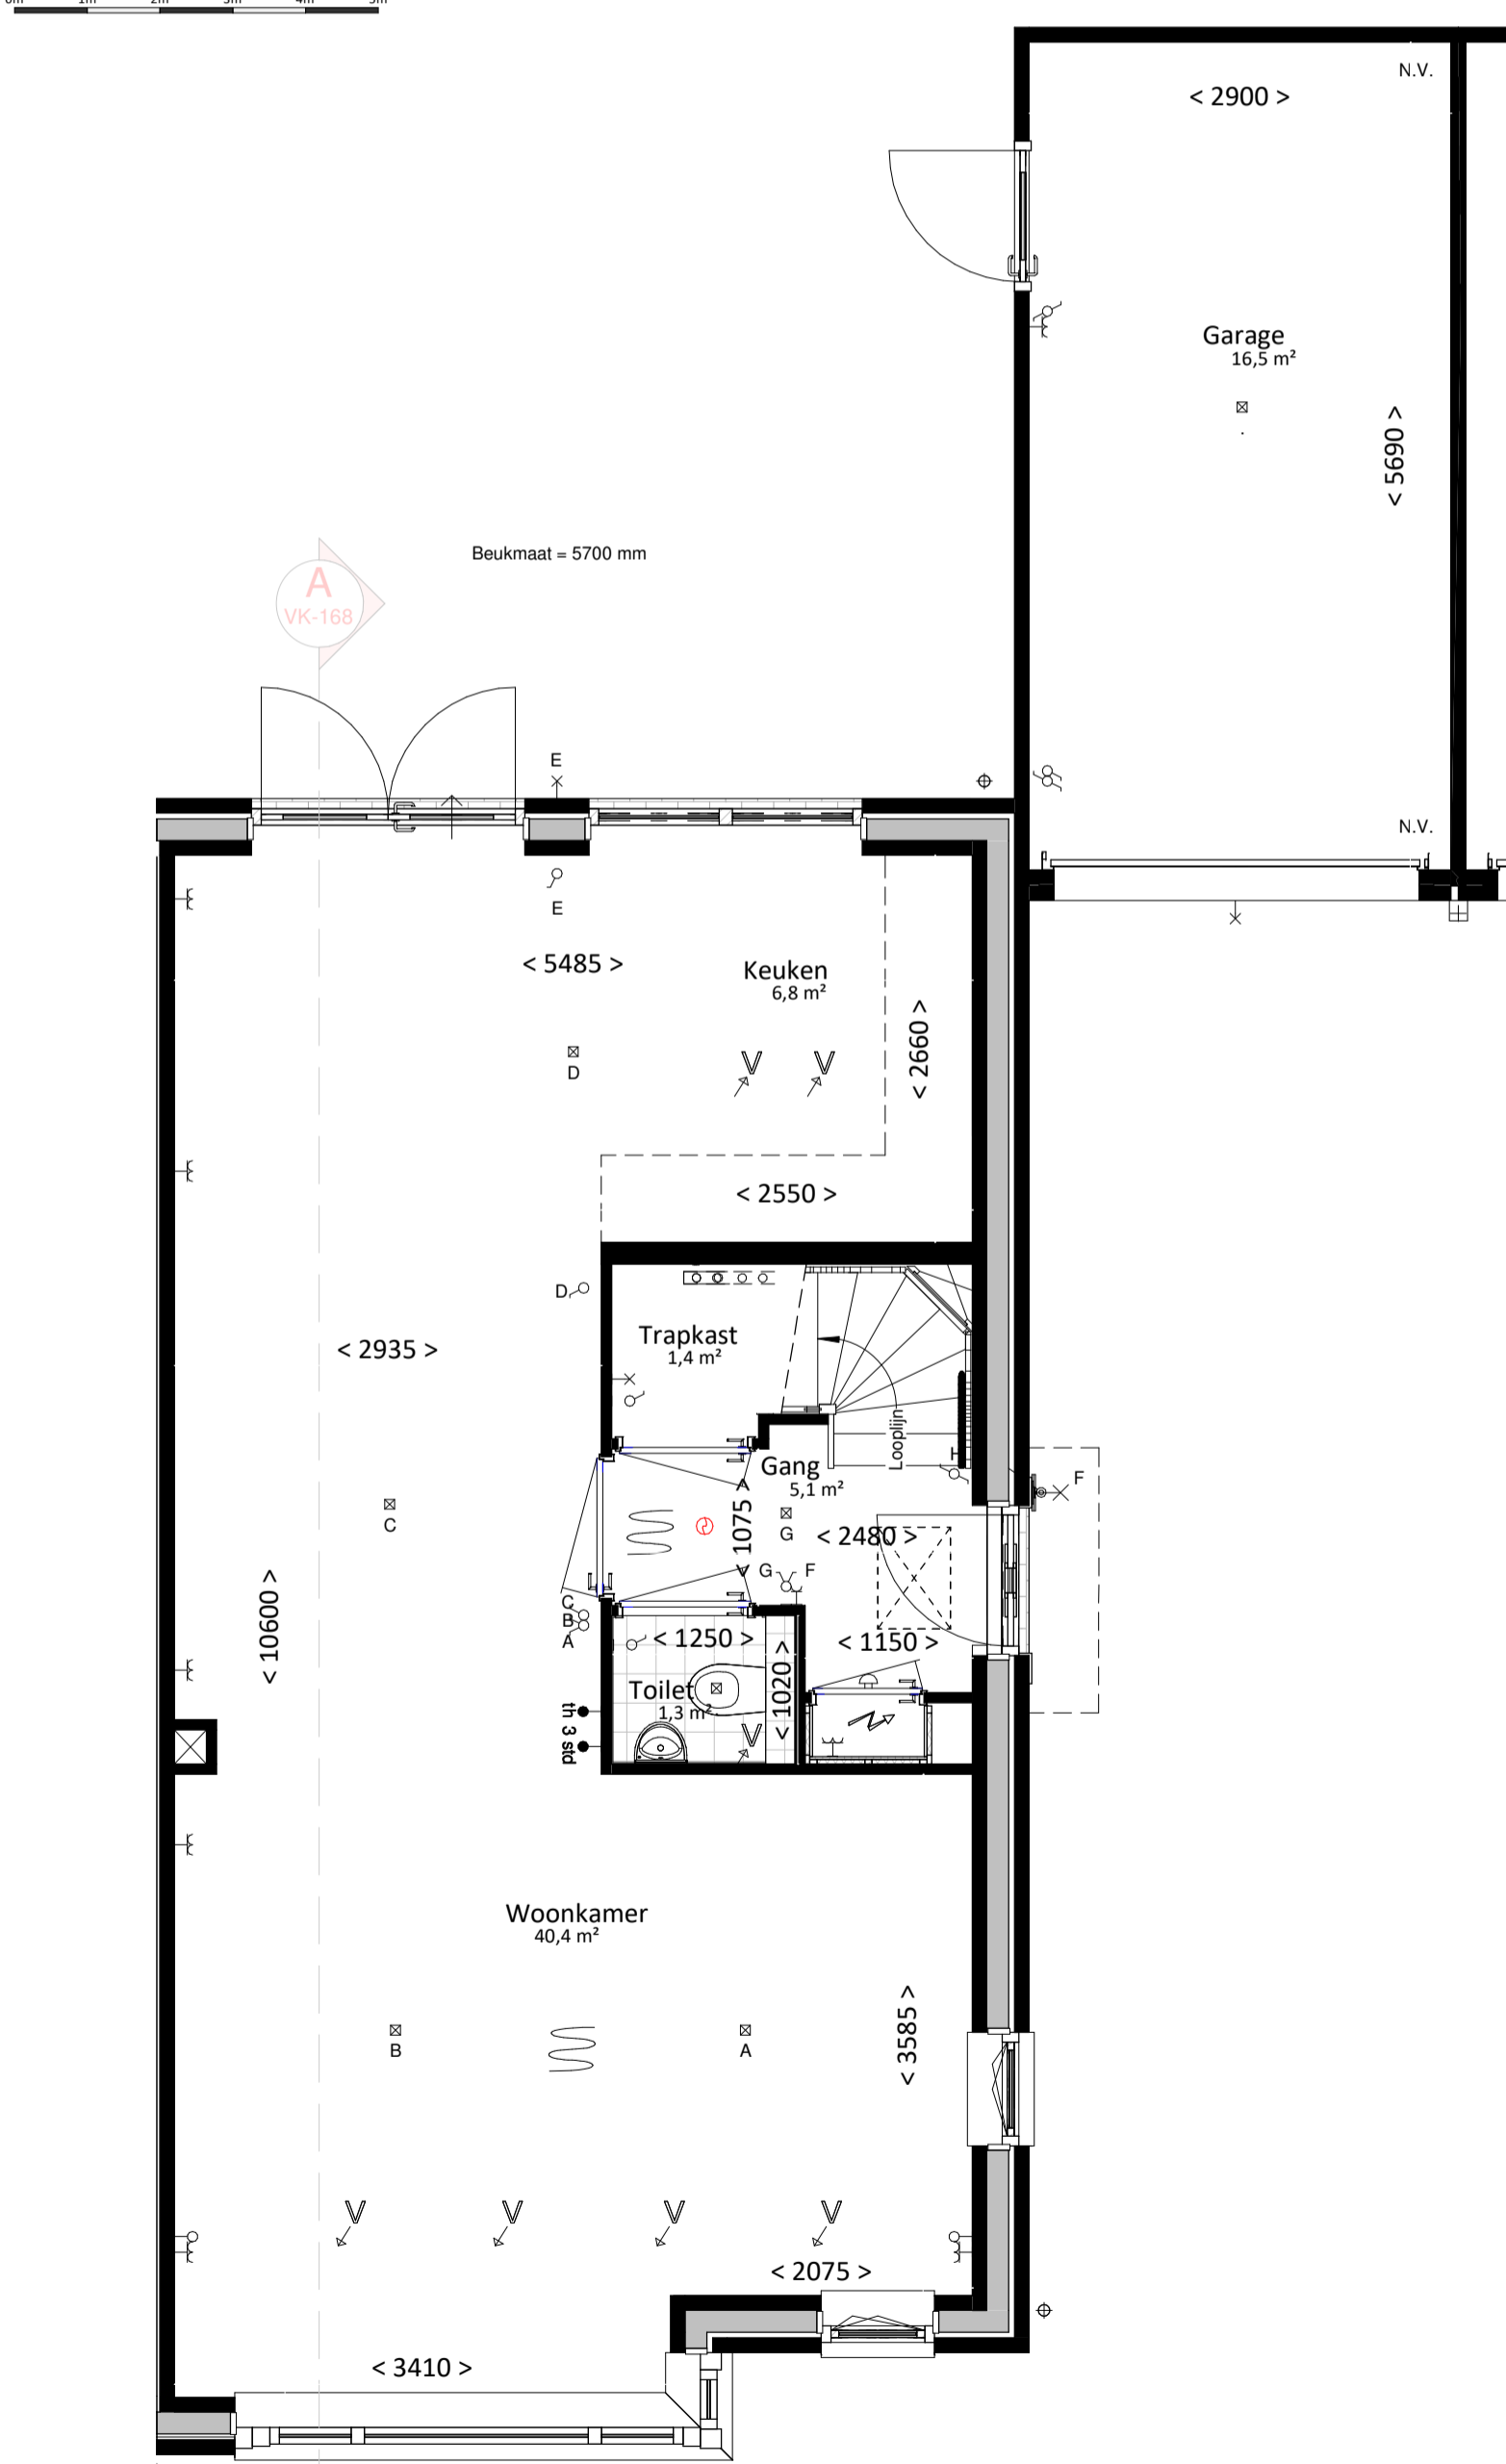

begane grond
bk. vloer = P = 0
schaal 1:50

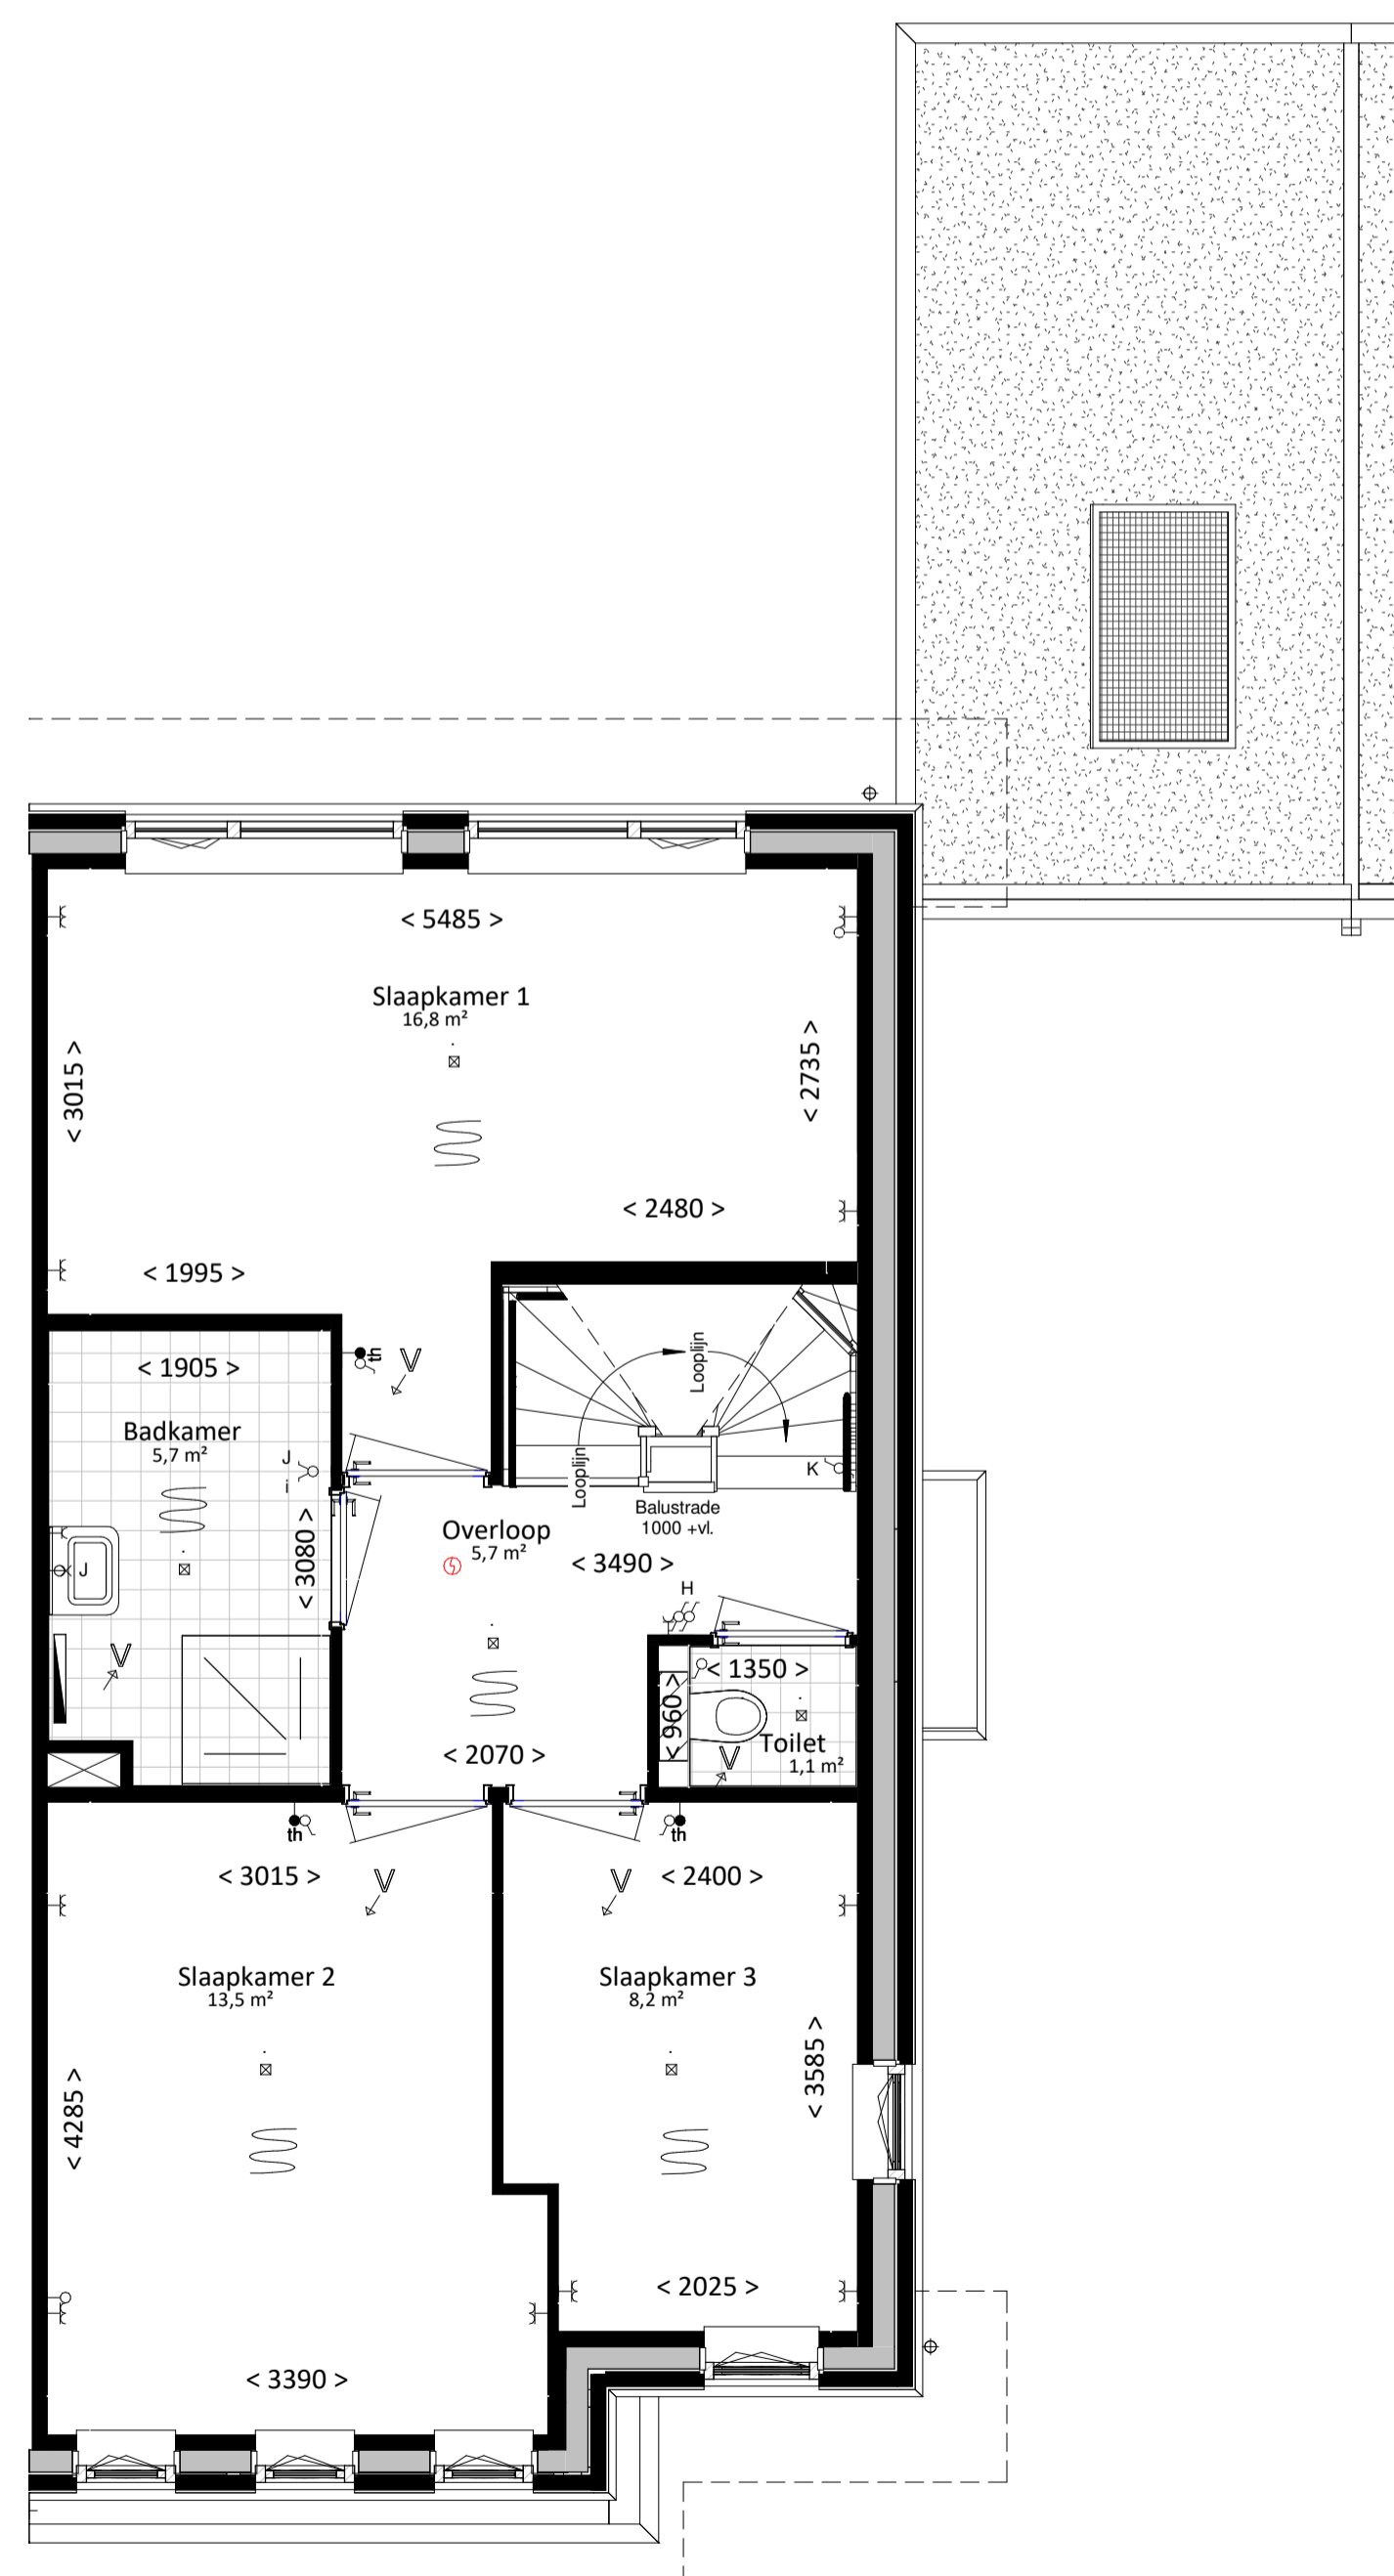

eerste verdieping
bk. vloer = 2900+
schaal 1:50

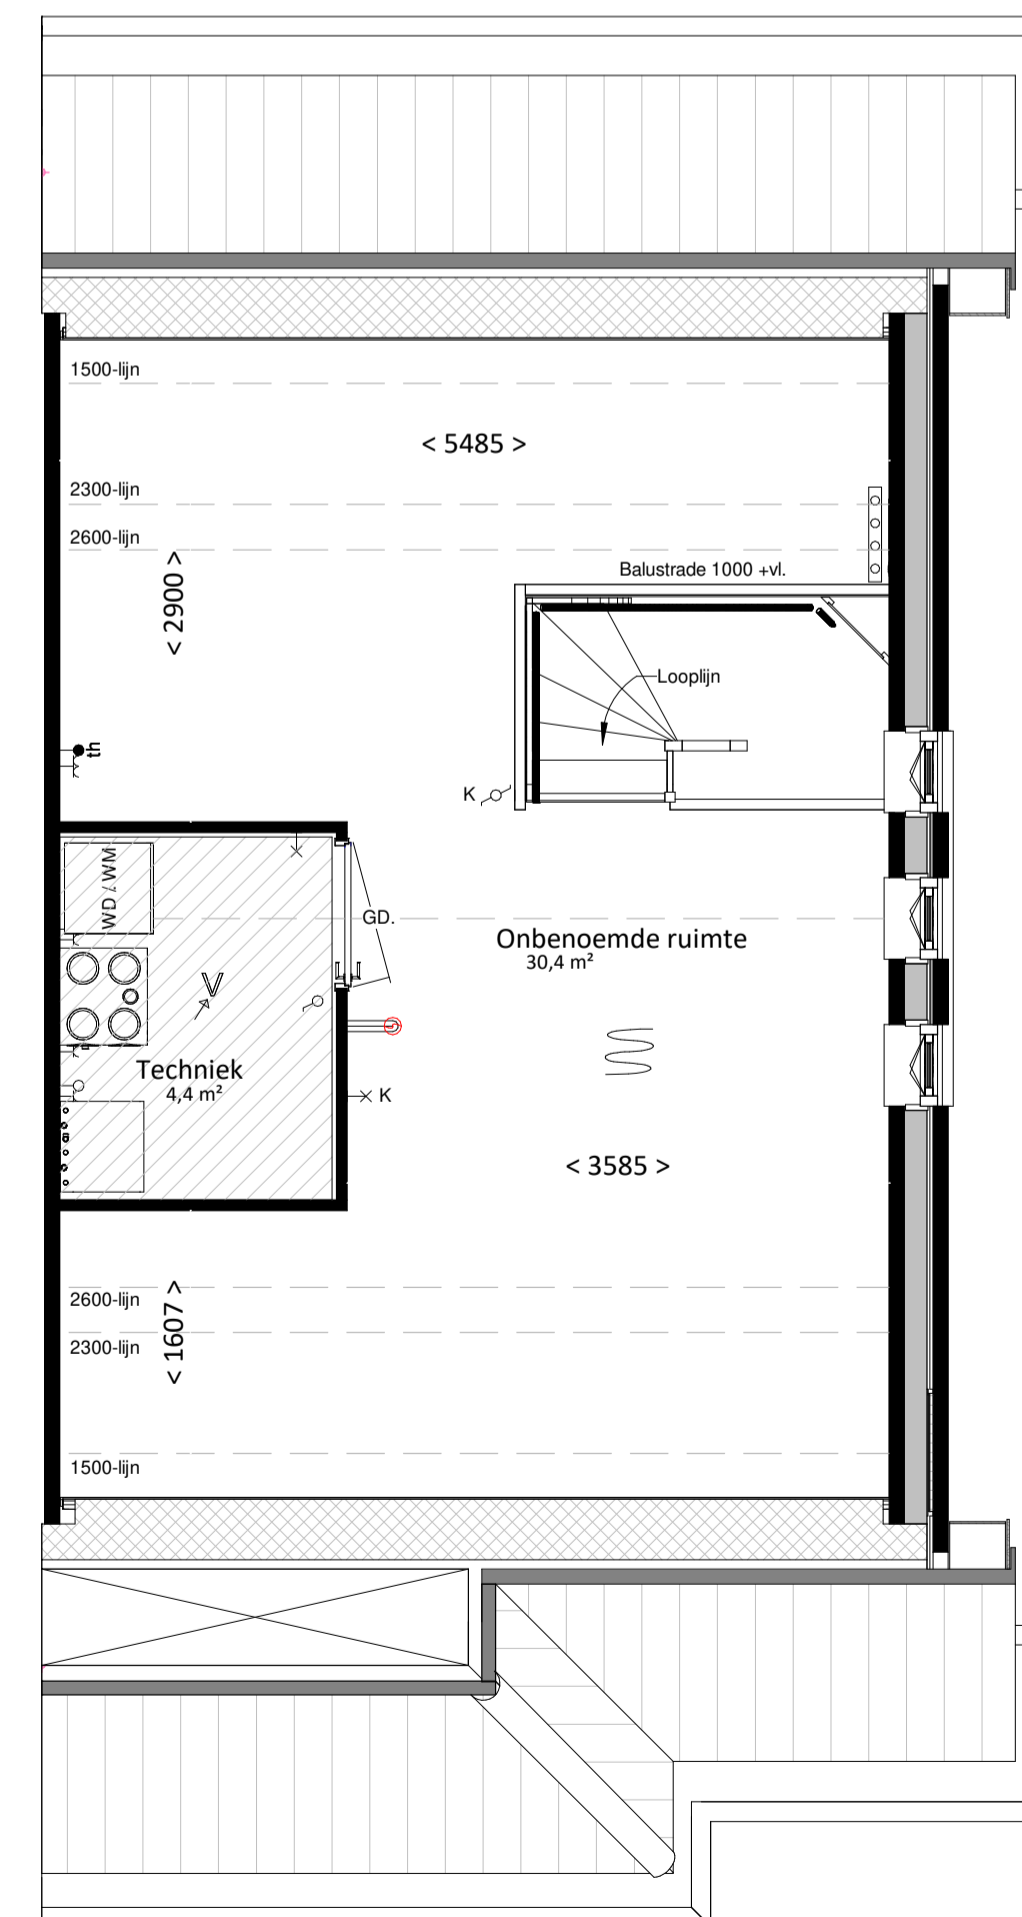

tweede verdieping
bk. vloer = 5800+
schaal 1:50

renvooi

algemeen

- alle maatvoering is aangegeven in millimeters (mm)
- kleuren zijn indicatief en kunnen afwijken van de werkelijkheid
- posities van installatiepunten zijn indicatief en kunnen afwijken van de werkelijkheid
- wijzigingen onder voorbehoud
- bij de tweede verdieping maatvoering aangegeven tot 1500+vl. lijn

bouwkundig

- hwa hemelwaterafvoer (exacte posities, zie geveltekeningen)
- gd geluidswerend binnendeurkozijn met binnendeur
- inspectieluik
- technische zone (plaatsing van installatie onderdelen kan nog wijzigen)

elektrotechnische installaties

- wandcontactdoos met randaarde, 1 voudig
 - wandcontactdoos met randaarde, 2 voudig
 - schakelaar, enkelpolig
 - schakelaar, serie
 - schakelaar, wissel
 - schakelaar met wandcontactdoos combinatie
 - plafondlichtpunt (excl. armatuur)
 - wandlichtpunt (excl. armatuur), hoogte 2,1m
 - 2-fase aansluitpunt, tbv. elektrisch koken
 - aansluitpunt, bedraad
 - aansluitpunt, onbedraad
 - rookmelder
 - bedrukker
 - schel / deurbel
 - werkschakelaar
- Aansluitpunten keuken conform 'nultekening'

verwarmingsinstallaties

- Verdelers vloerverwarming excl. omkasting
- thermostaat
- elektrische radiator, bijverwarming
- ruimte vloerverwarming
- warmtepompinstallatie

waterinstallaties en binnenriolering

- *k aansluiting koudwater
- *w aansluiting warmwater
- ⊙A afvoerpunt binnenriolering
- WM opstelplaats wasmachine (aansluiting koudwater / afvoerpunt binnenriolering)
- WD opstelplaats wasdroger (afvoerpunt binnenriolering)

ventilatie- en luchtbehandelingsinstallatie

- ✓V ventilatie toevoer voorziening (rozet in plafond / wand)
- ∇V ventilatie afvoer voorziening (rozet in plafond / wand)
- ↑, ↓, ←, → 3 standen schakelaar
- WTW-unit



situatie

Woning, type M.A2 sp

bouwnummers

168

VAN MIERLO
BOUW & ONTWIKKELING

project	Gouden Singel Berkeel en Rodenrijs	fase	VK
onderdeel	Basis type M.A2 sp	status	bouwdeel
datum	06-05-2022	getekend	FRM
projectnummer	720020	schaal	1:100/1:50
		formaat	A1
		bladnummer	VK-168