



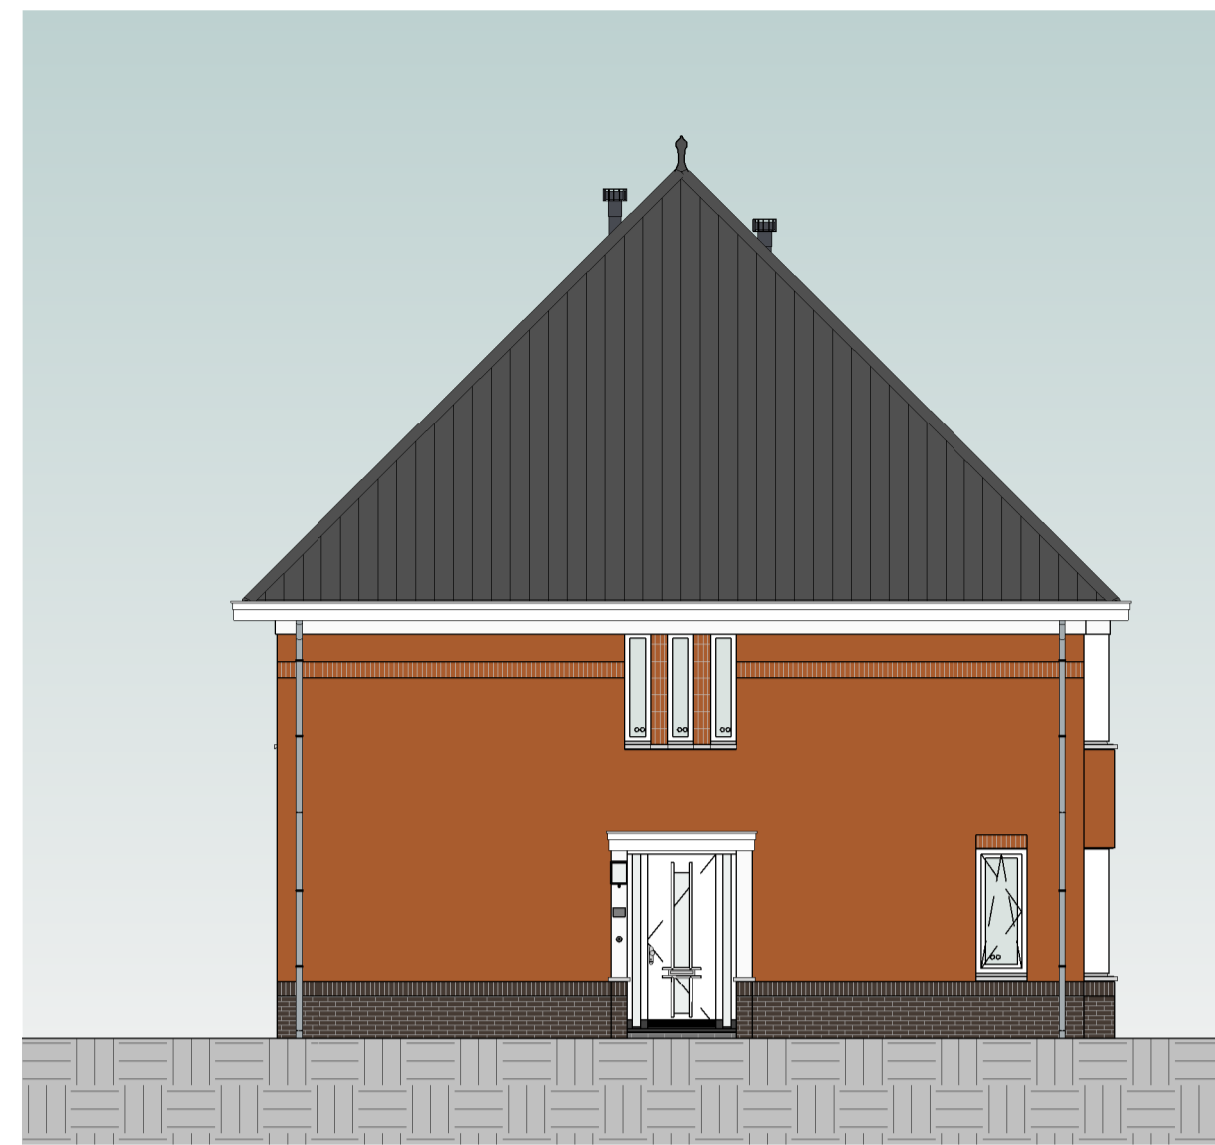


**Voorgevel**

schaal 1 : 100

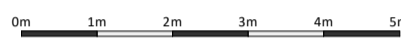


**Linkergevel**

schaal 1 : 100

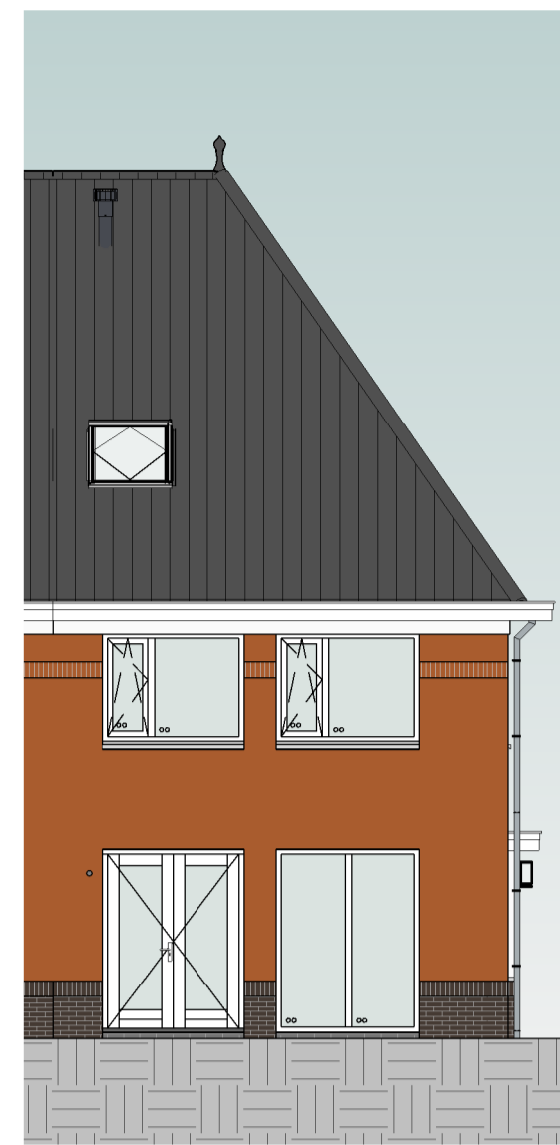


**Achtergevel**

schaal 1 : 100

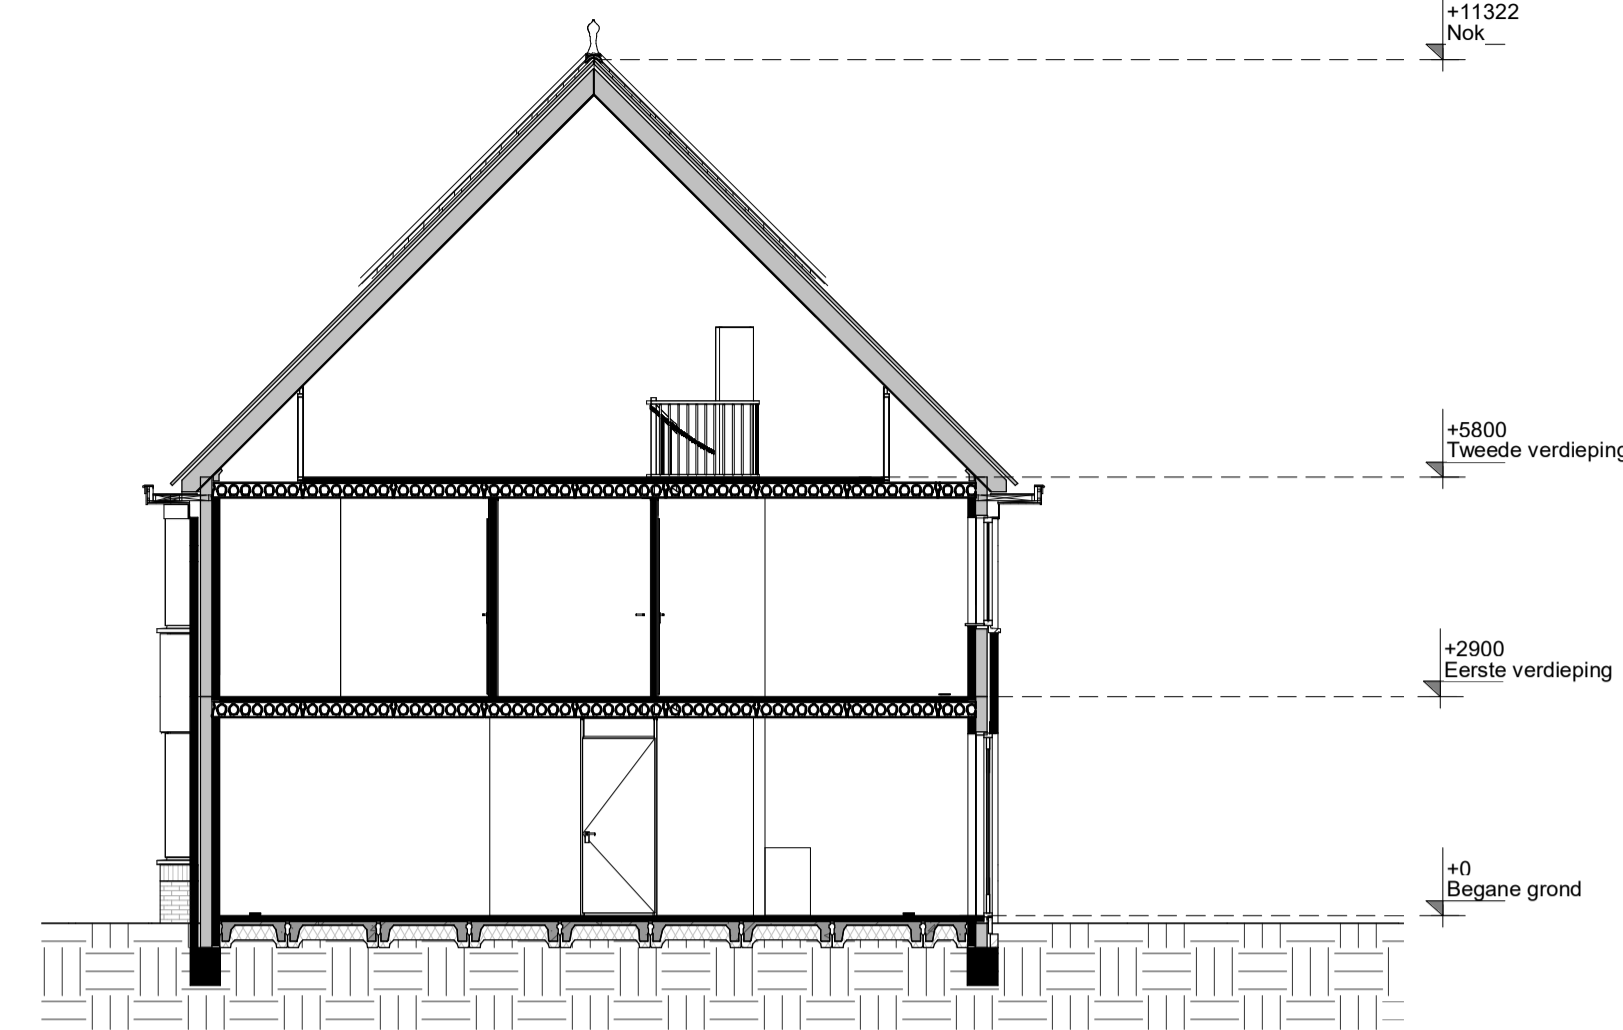

**Doorsnede**

schaal 1 : 100

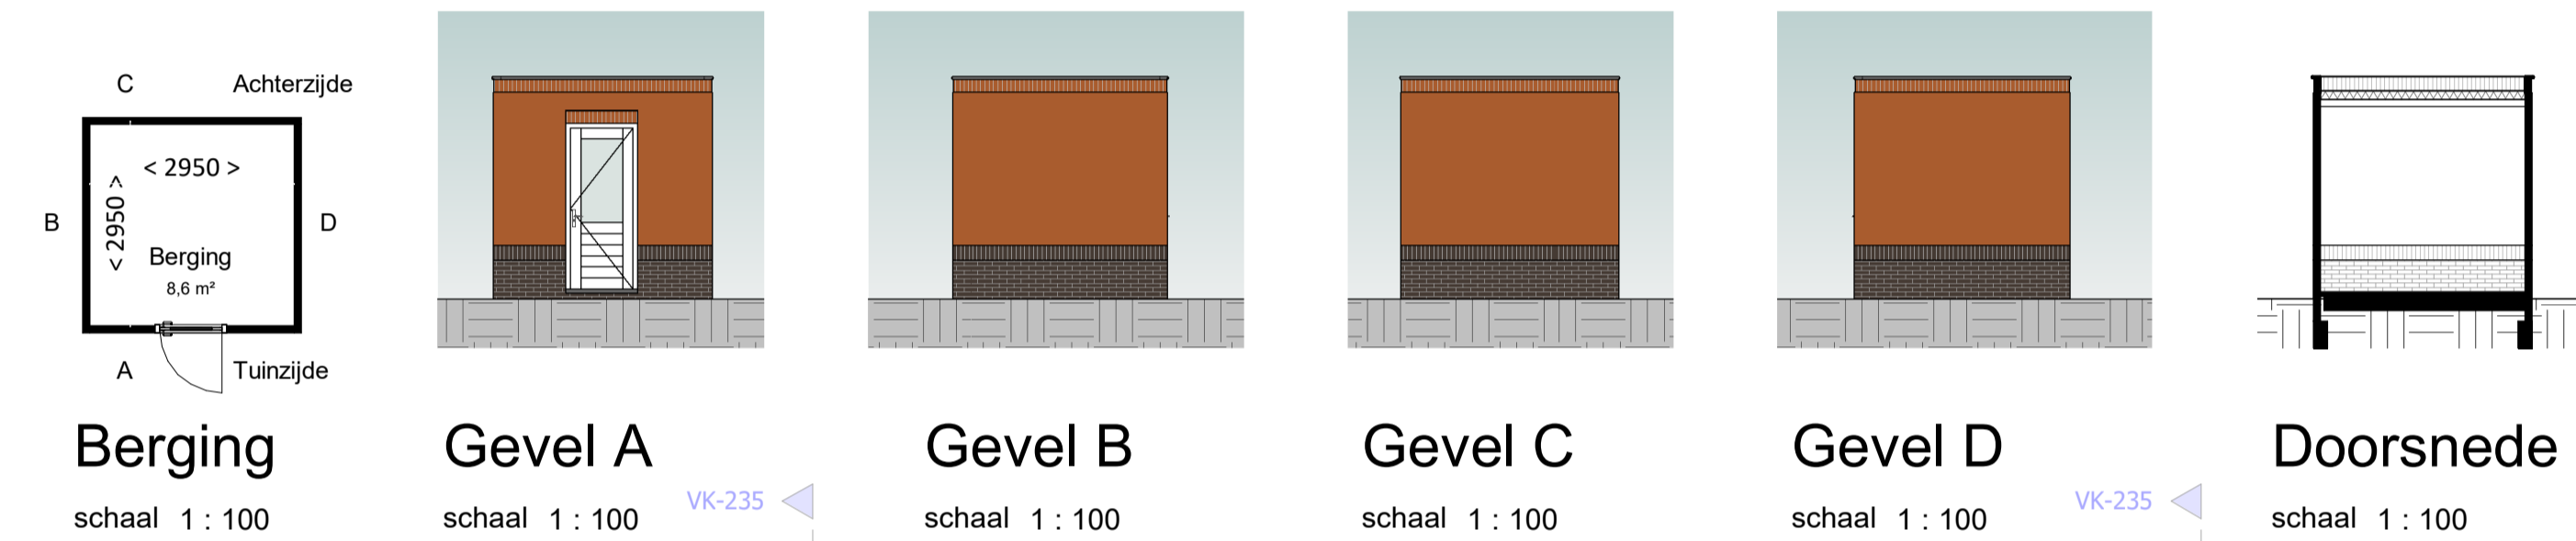

**Berging**

schaal 1 : 100

**Gevel A**

schaal 1 : 100

**Gevel B**

schaal 1 : 100

**Gevel C**

schaal 1 : 100

**Gevel D**


schaal 1 : 100

**Doorsnede**

schaal 1 : 100

**Kleur & materiaalstaat**


<b>Gevels</b>		<b>Hellend dak</b>	
Pilint			
⊗	Zwart-mangaan H	⊗	Graniet 2B
<b>Opgaand werk</b>		<b>Voordeur</b>	
⊗	Lichtrood genuanceerd F	⊗	Voordeurkleur wordt gekozen in het Koperskeuze traject

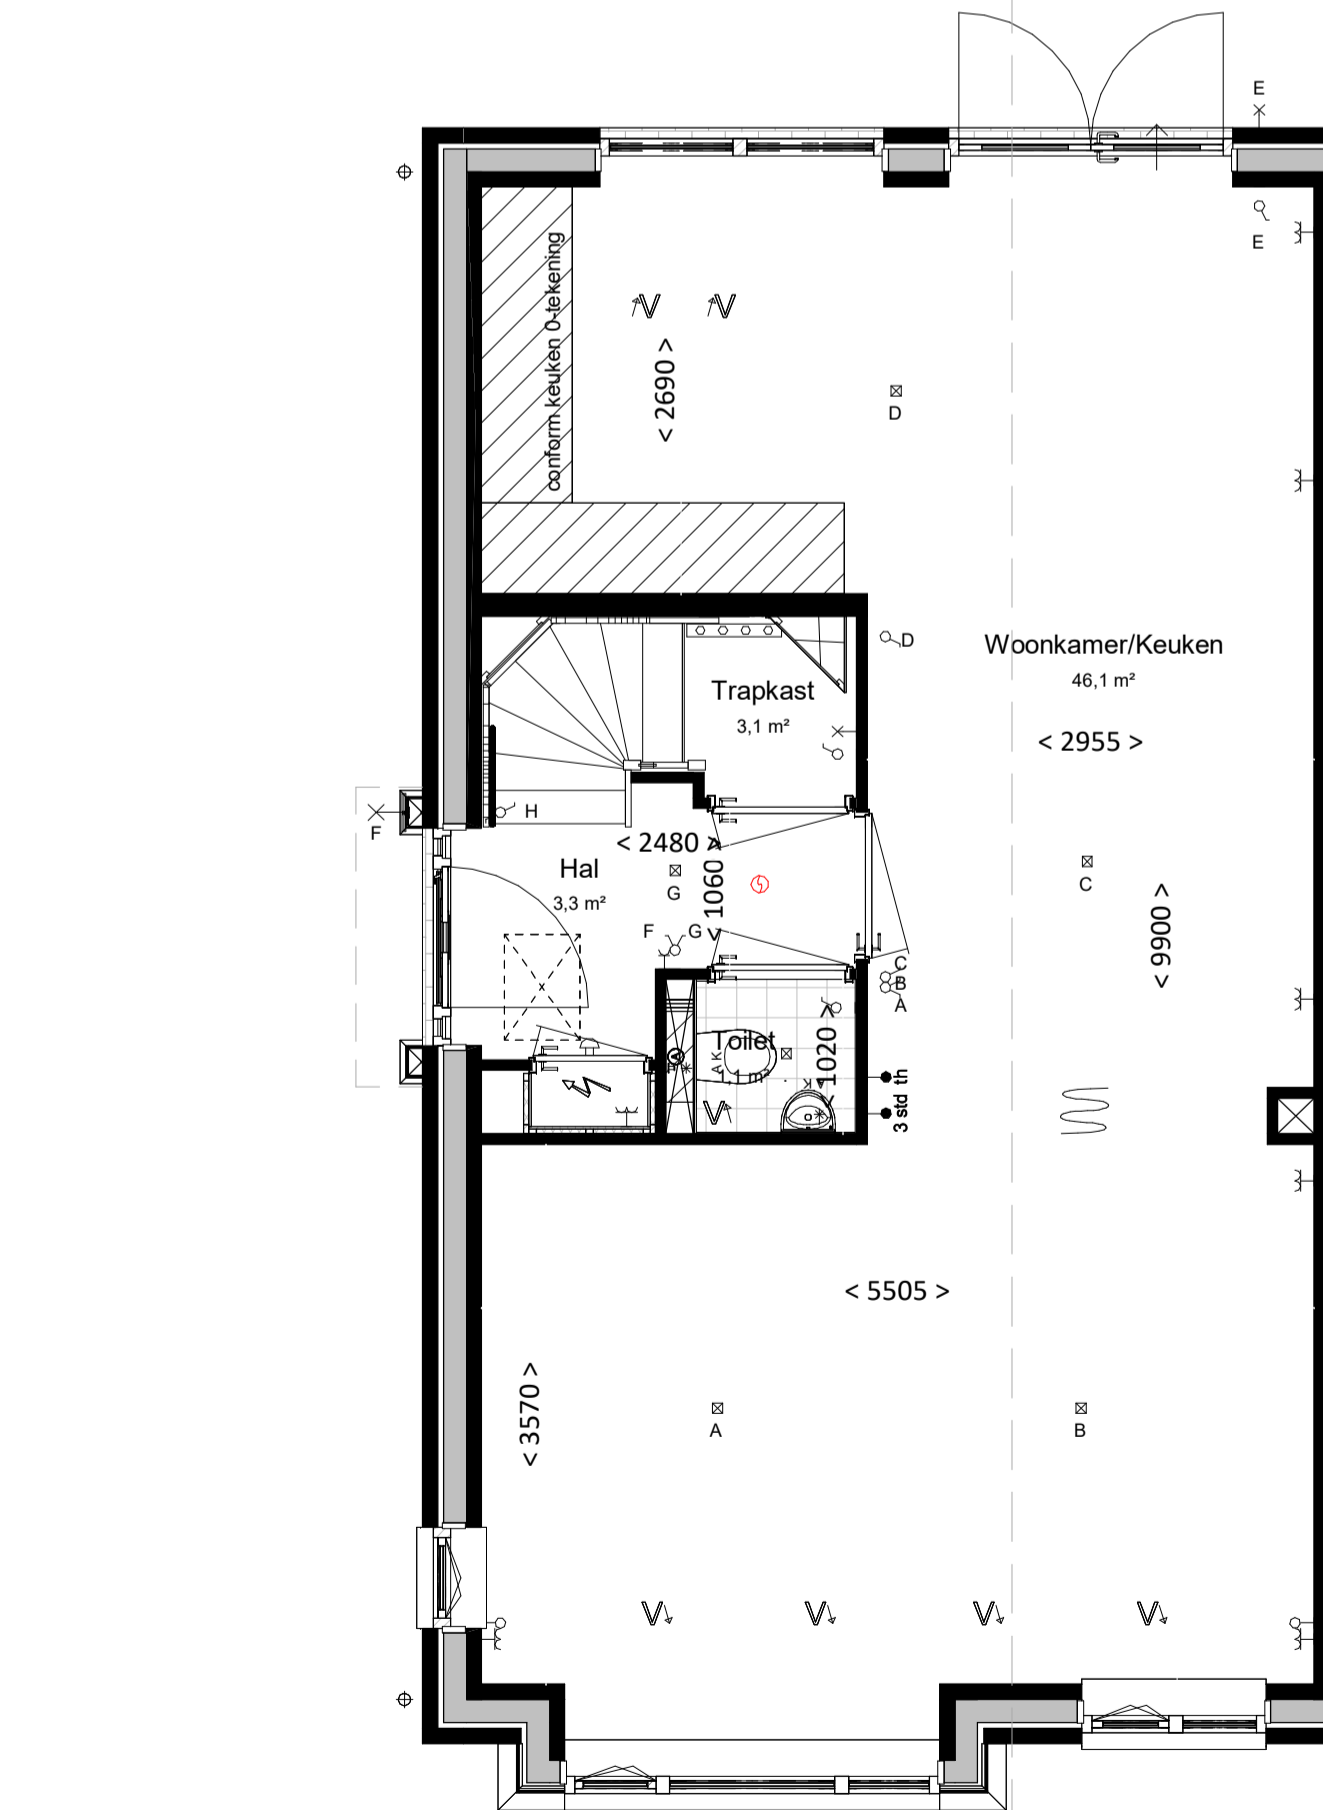

**Begane grond**

bk. vloer = P = 0


schaal 1 : 50

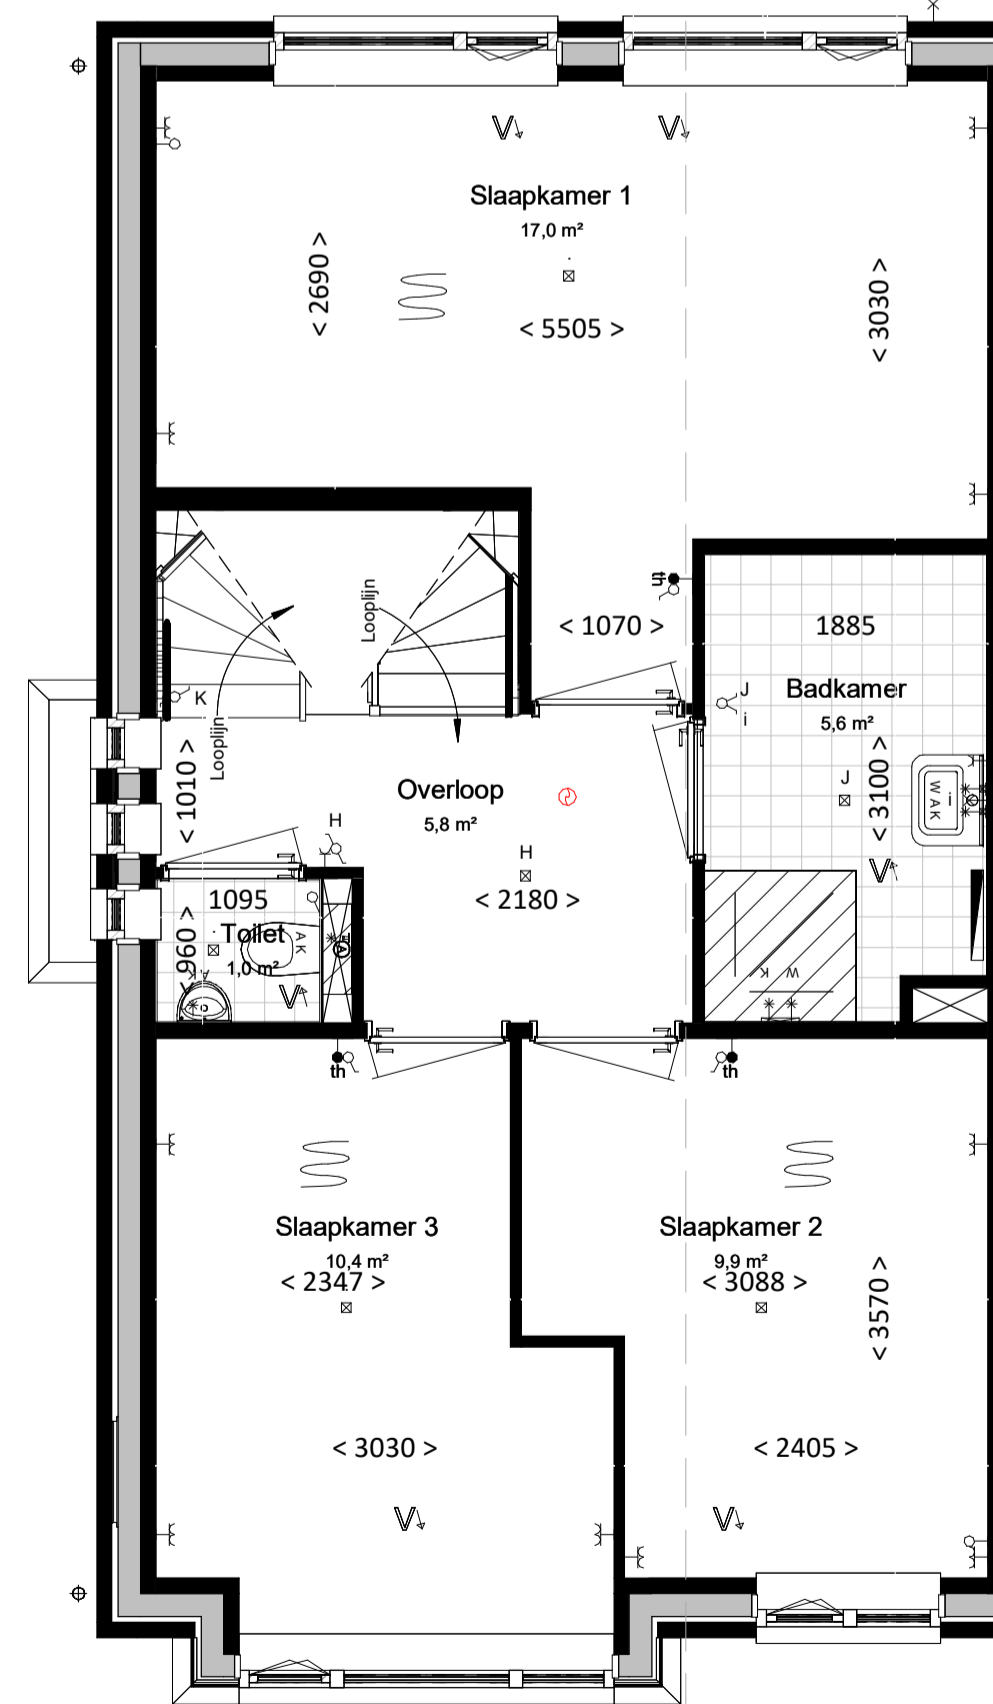

**Eerste verdieping**

bk. vloer = 2900+

schaal 1 : 50

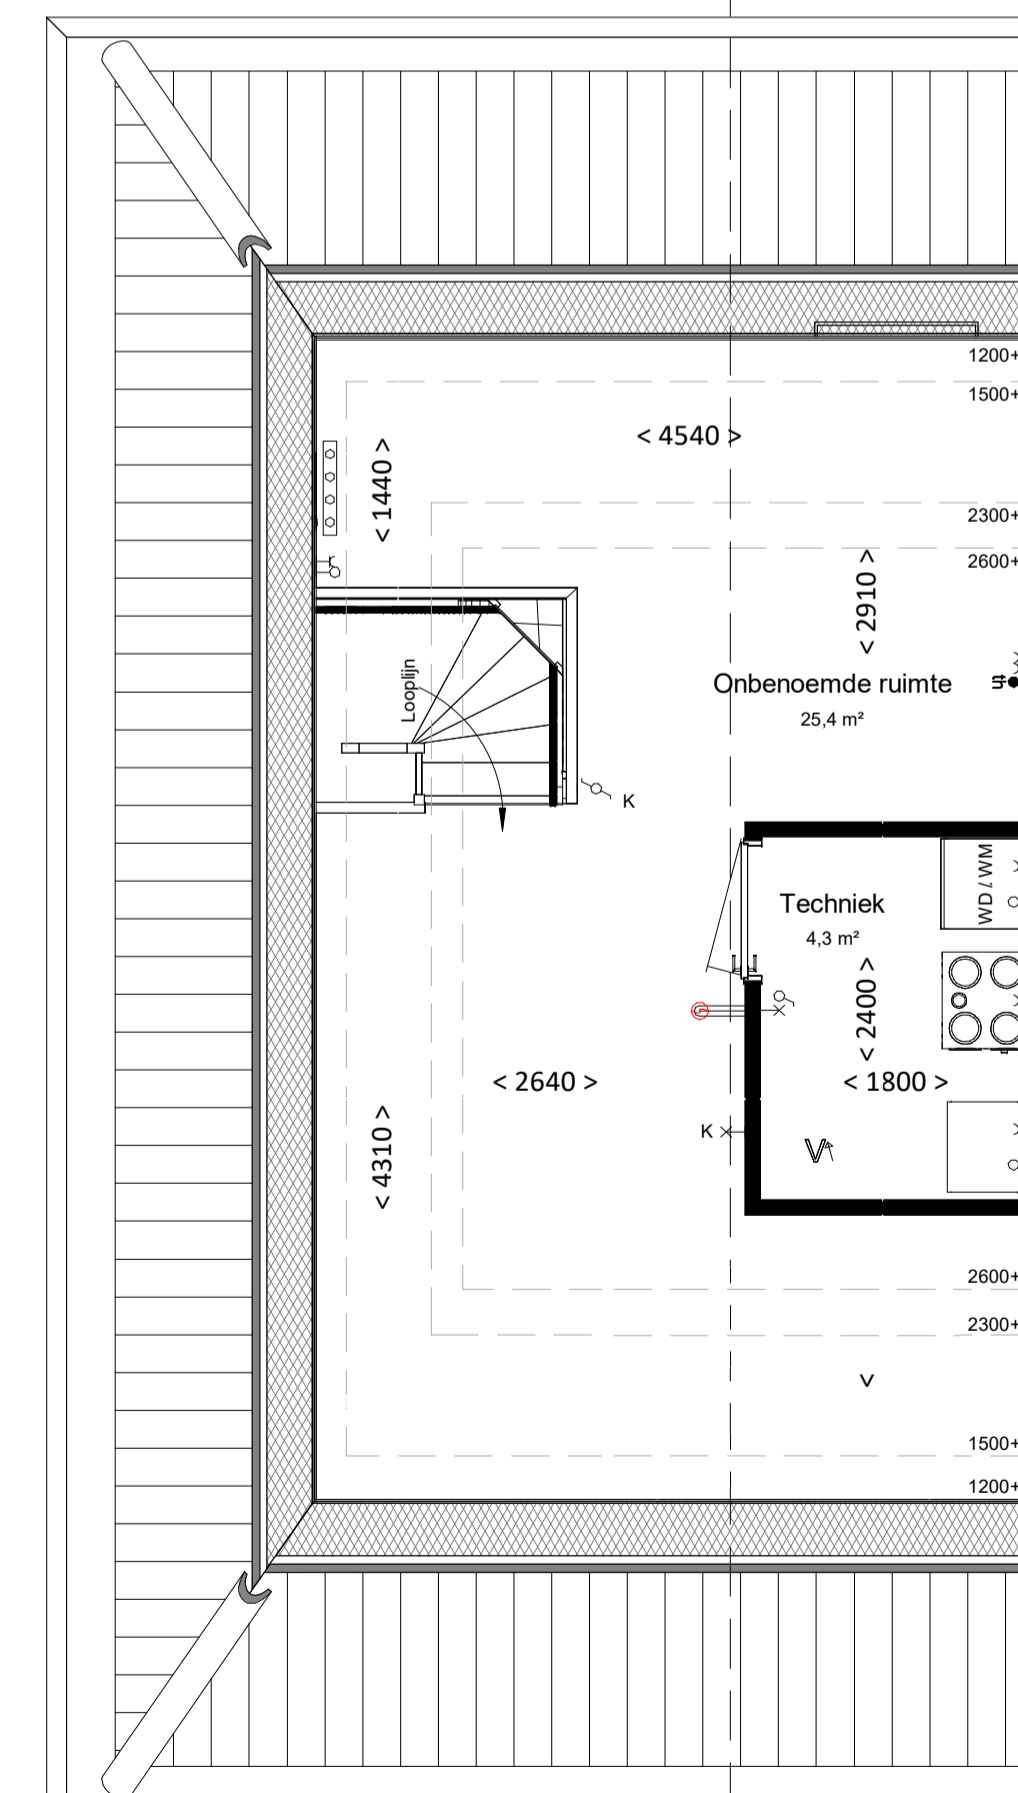

**Tweede verdieping**

bk. vloer = 5800+

schaal 1 : 50

**renvooi**

**algemeen**

- alle maatvoering is aangegeven in millimeters (mm)
- kleuren zijn indicatief en kunnen afwijken van de werkelijkheid
- posities van installatiepunten zijn indicatief en kunnen afwijken van de werkelijkheid
- wijzigingen onder voorbehoud
- bij de tweede verdieping maatvoering aangegeven tot 1500+vl. lijn

**bouwkundig**

- hwa hemelwaterafvoer (exacte posities, zie geveltekeningen)
- gd geluiddempend binnendeurkozijn met binnendeur
- inspectieluik
- technische zone (plaatsing van installatie onderdelen kan nog wijzigen)

**elektrotechnische installaties**

- A wandcontactdoos met randaarde, 1 voudig
- ⊕ wandcontactdoos met randaarde, 2 voudig
- ⊖ schakelaar, enkelpolig
- ⊙ schakelaar, serie
- ⊗ schakelaar, wissel
- ⊕ schakelaar met wandcontactdoos combinatie
- ⊖ plafondlichtpunt (excl. armatuur)
- ⊙ wandlichtpunt (excl. armatuur), hoogte 2,1m
- ⊕ 2-fase aansluitpunt, tbv. elektrisch koken
- ⊖ aansluitpunt, bedraad
- ⊙ aansluitpunt, onbedraad
- ⊕ rookmelder
- ⊖ bedrukker
- ⊙ schel / deurbel
- ⊕ wkschakelaar

**Aansluitpunten Keuken conform 'nultekening'**

**verwarmingsinstallaties**

- ⊕ Verdelers vloerverwarming excl. omkasting
- ⊖ thermostaat
- ⊕ elektrische radiator, bijverwarming
- ⊖ ruimte vloerverwarming
- ⊕ Verdelers vloerverwarming incl. omkasting
- ⊖ warmtepompinstallatie


**waterinstallaties en binnenriolering**

- ⊕ aansluiting buitenkraan
- ⊕ aansluiting koudwater
- ⊕ aansluiting warmwater
- ⊕ afvoerpunt binnenriolering
- ⊕ opstelplaats wasmachine (aansluiting koudwater / afvoerpunt binnenriolering)
- ⊕ opstelplaats wasdroger (afvoerpunt binnenriolering)
- ⊕ hemelwaterafvoer plat dak

**ventilatie- en luchtbehandelingsinstallatie**

- ⊕ ventilatie toevoer voorziening (rozet in plafond / wand)
- ⊖ ventilatie afvoer voorziening (rozet in plafond / wand)
- ⊕ 3 standen schakelaar

- ⊕ WTW- unit

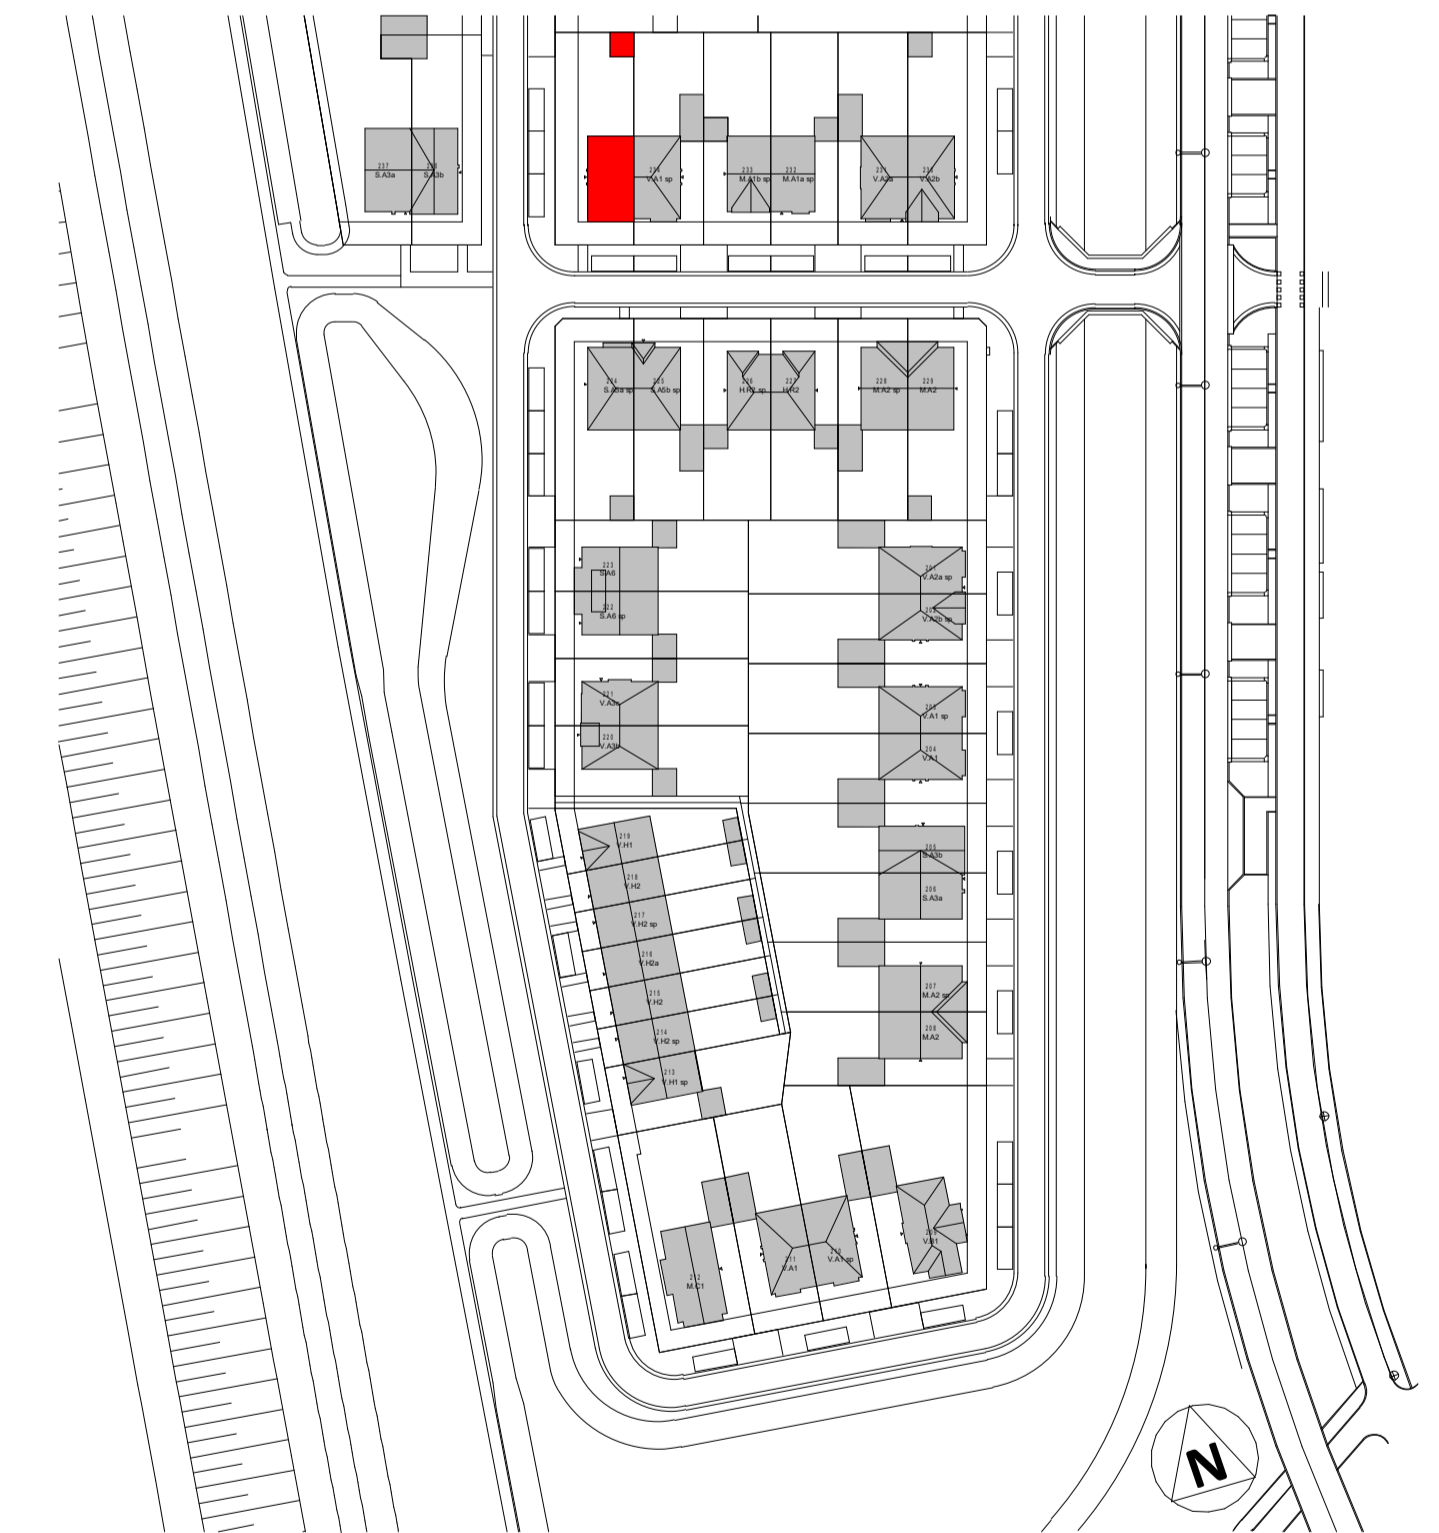

**Woning, type V.A1**

**bouwnummers**

235



project  
**Gouden Singel, deelplan 6, bouwstroom 2A**  
onderdeel

datum 12-12-2022  
gew. A 15-12-2022

projectnummer

fase **VK**  
status  
bouwdeel

getekend schaal formaat  
EL 1:100/1:50 A1

bladnummer

**2022E-035**

**VK-235 A**

file

type onderdeel wijziging