



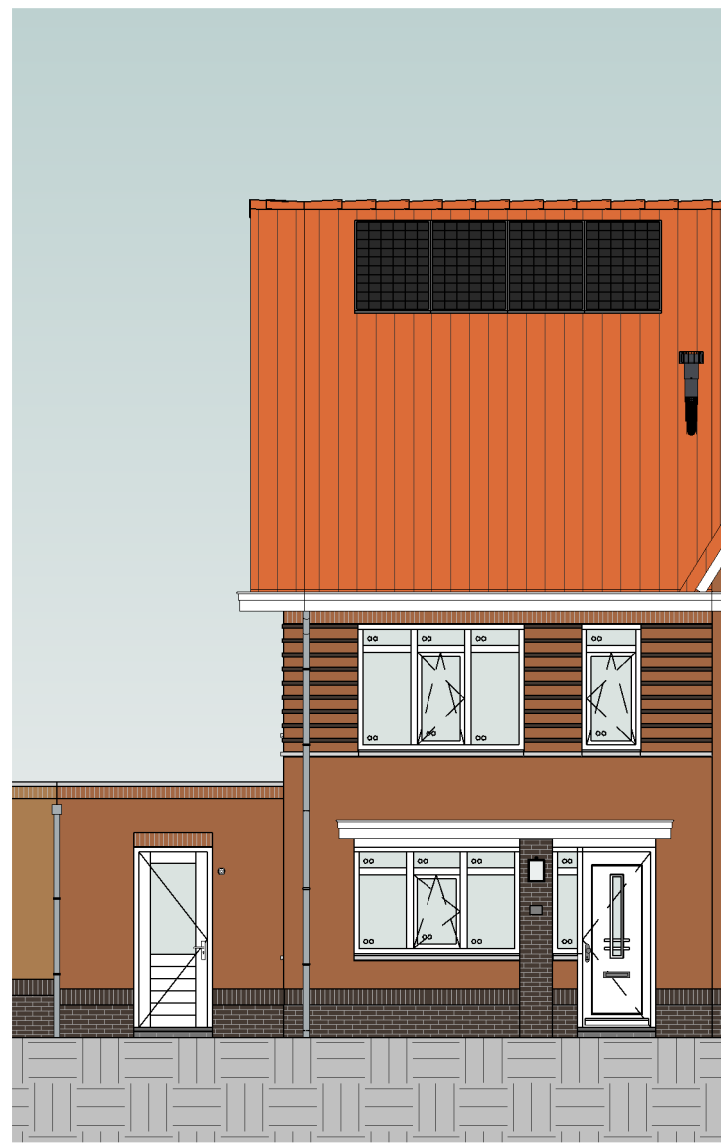


voorgevel
schaal 1:100



achtergevel
schaal 1:100

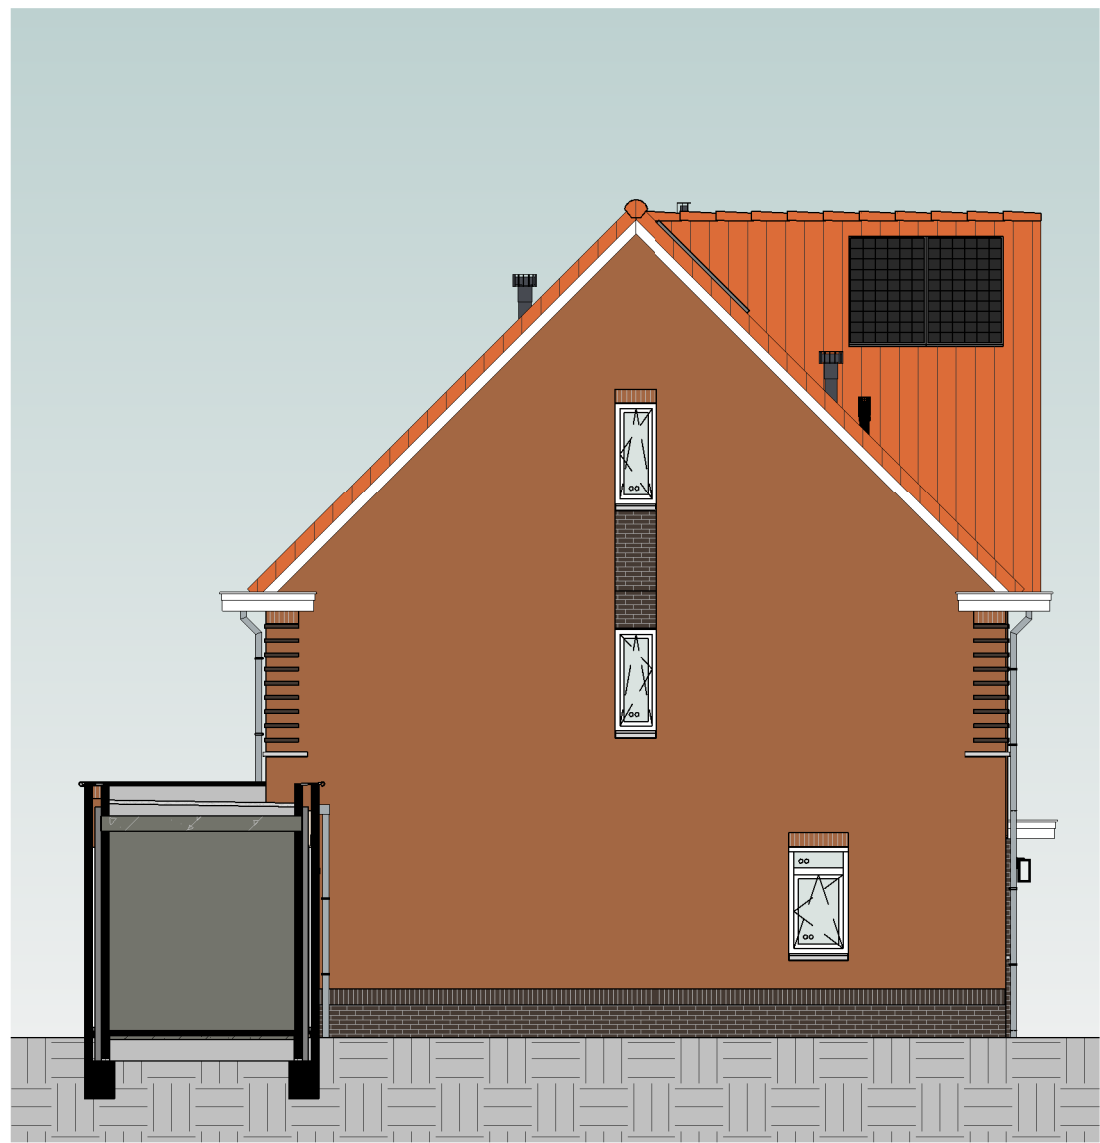


linkergevel
schaal 1:100

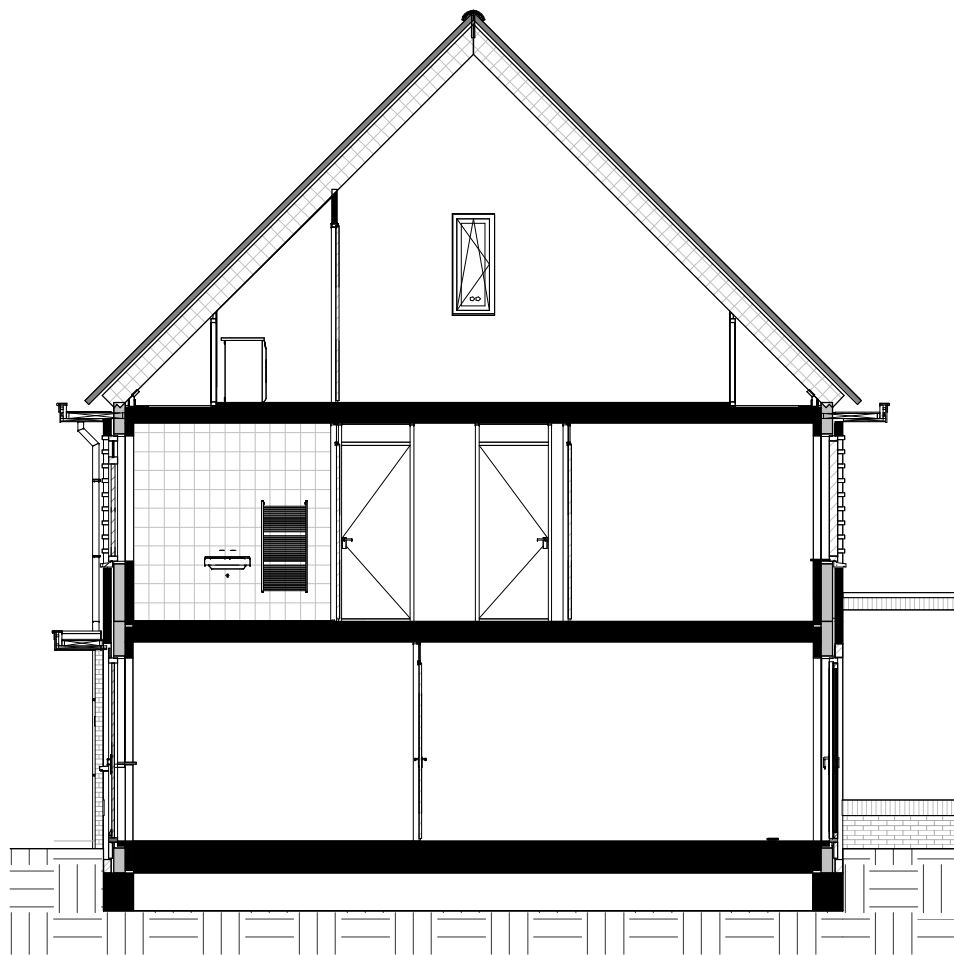


doorsnede
schaal 1:100


Kleur & materiaalstaat			
Gevels			
Plint		Hellend dak	
☒	Zwart-mangaan	H	☒ Oranjerood
			1B
Opgaad werk			
☒	Rood gesinterd	C	☒ Voordeur
			Voordeurkleur wordt gekozen in het koperskeuzetraject

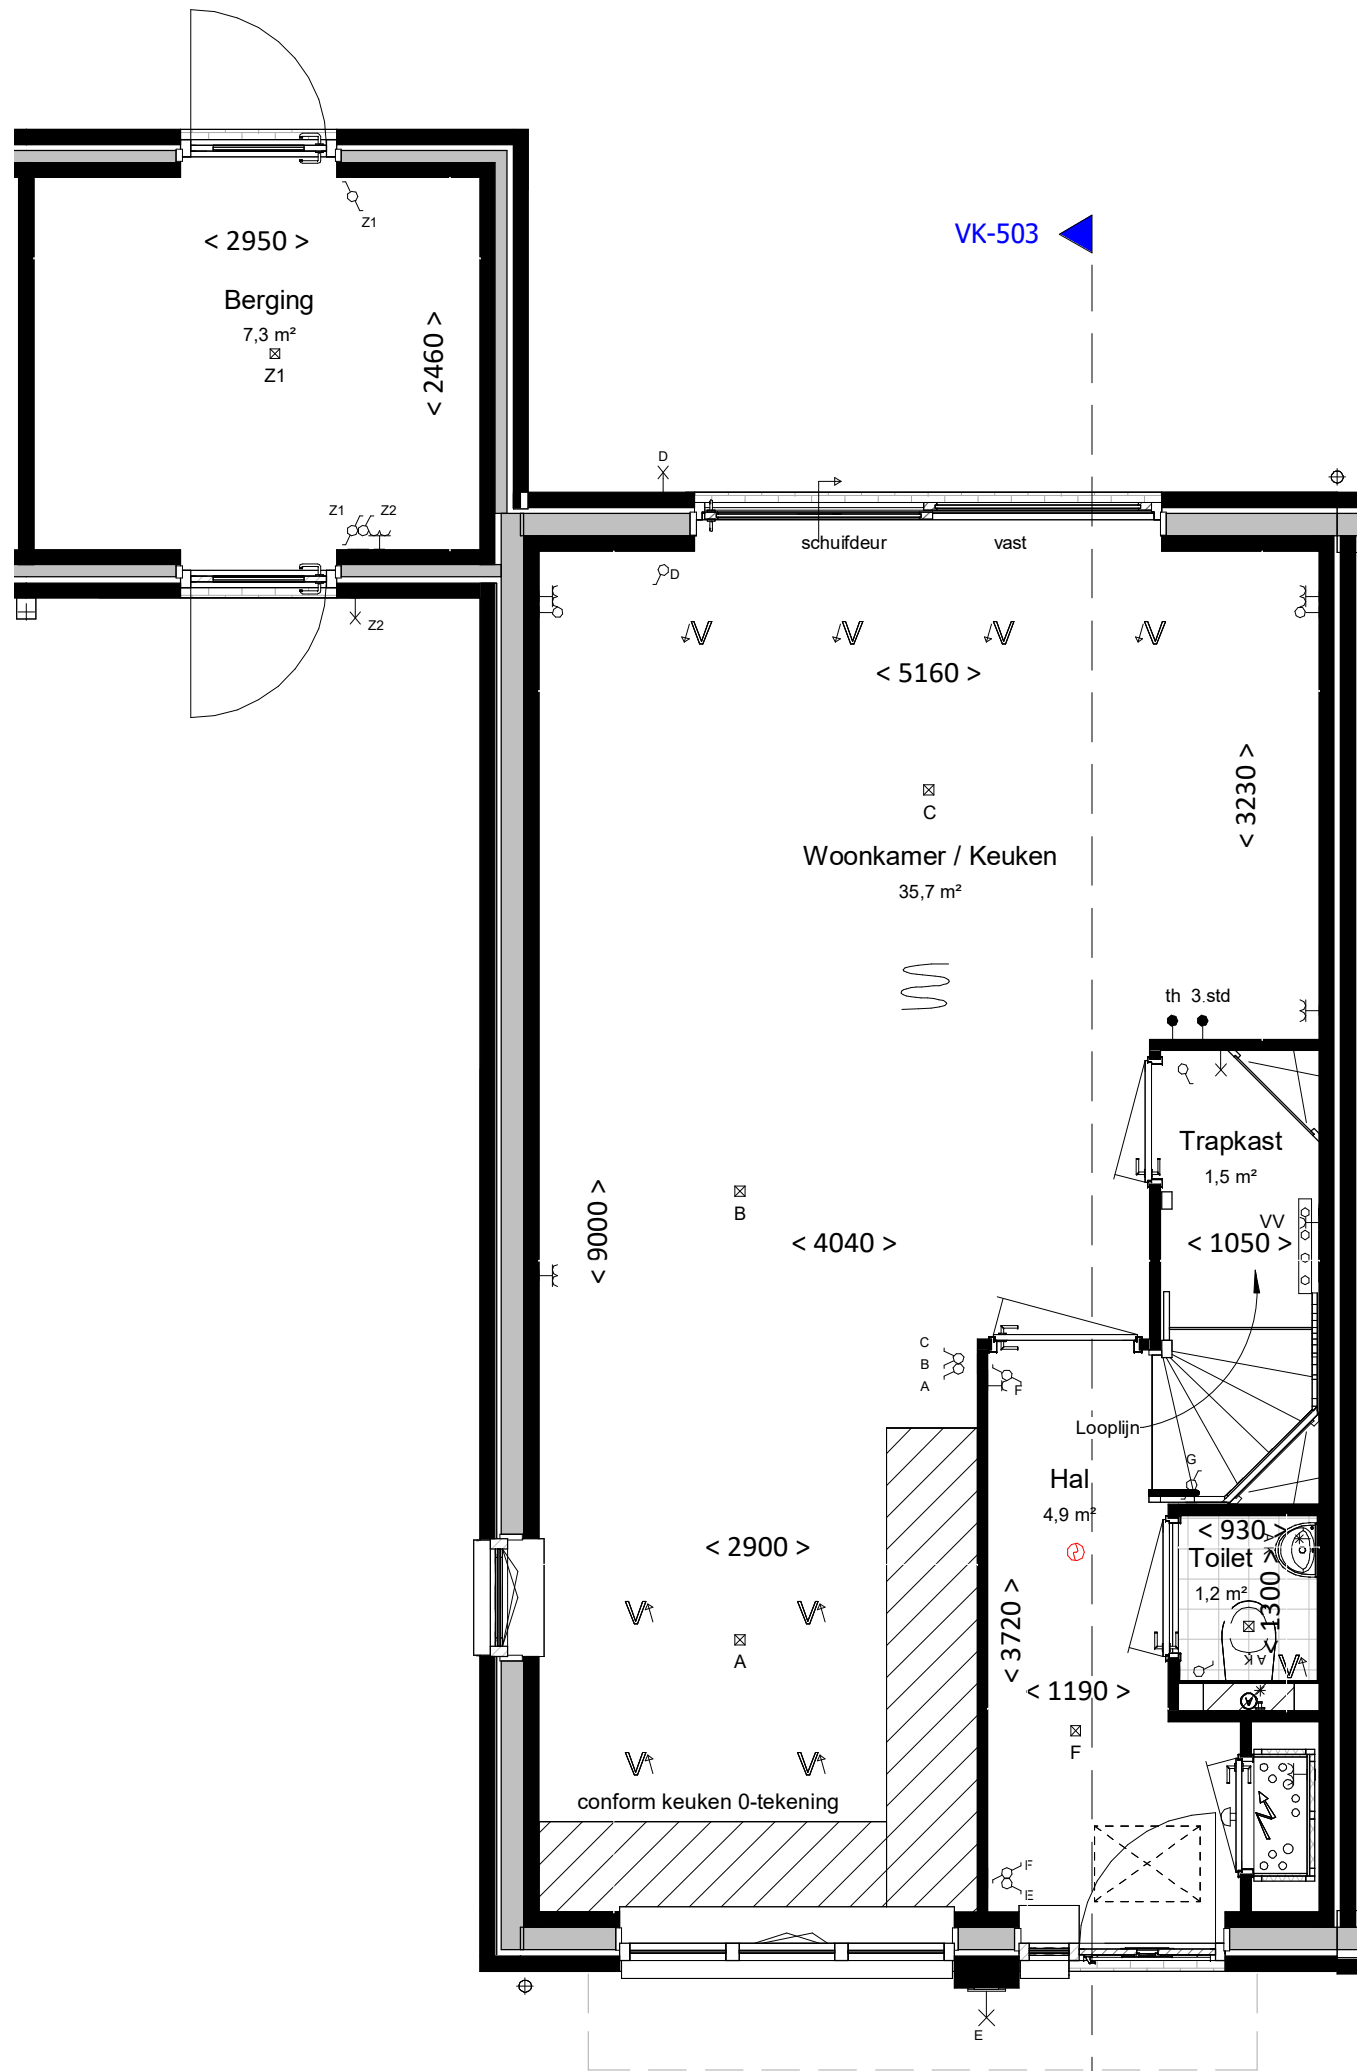

begane grond
bk. vloer = P = 0
schaal 1:50

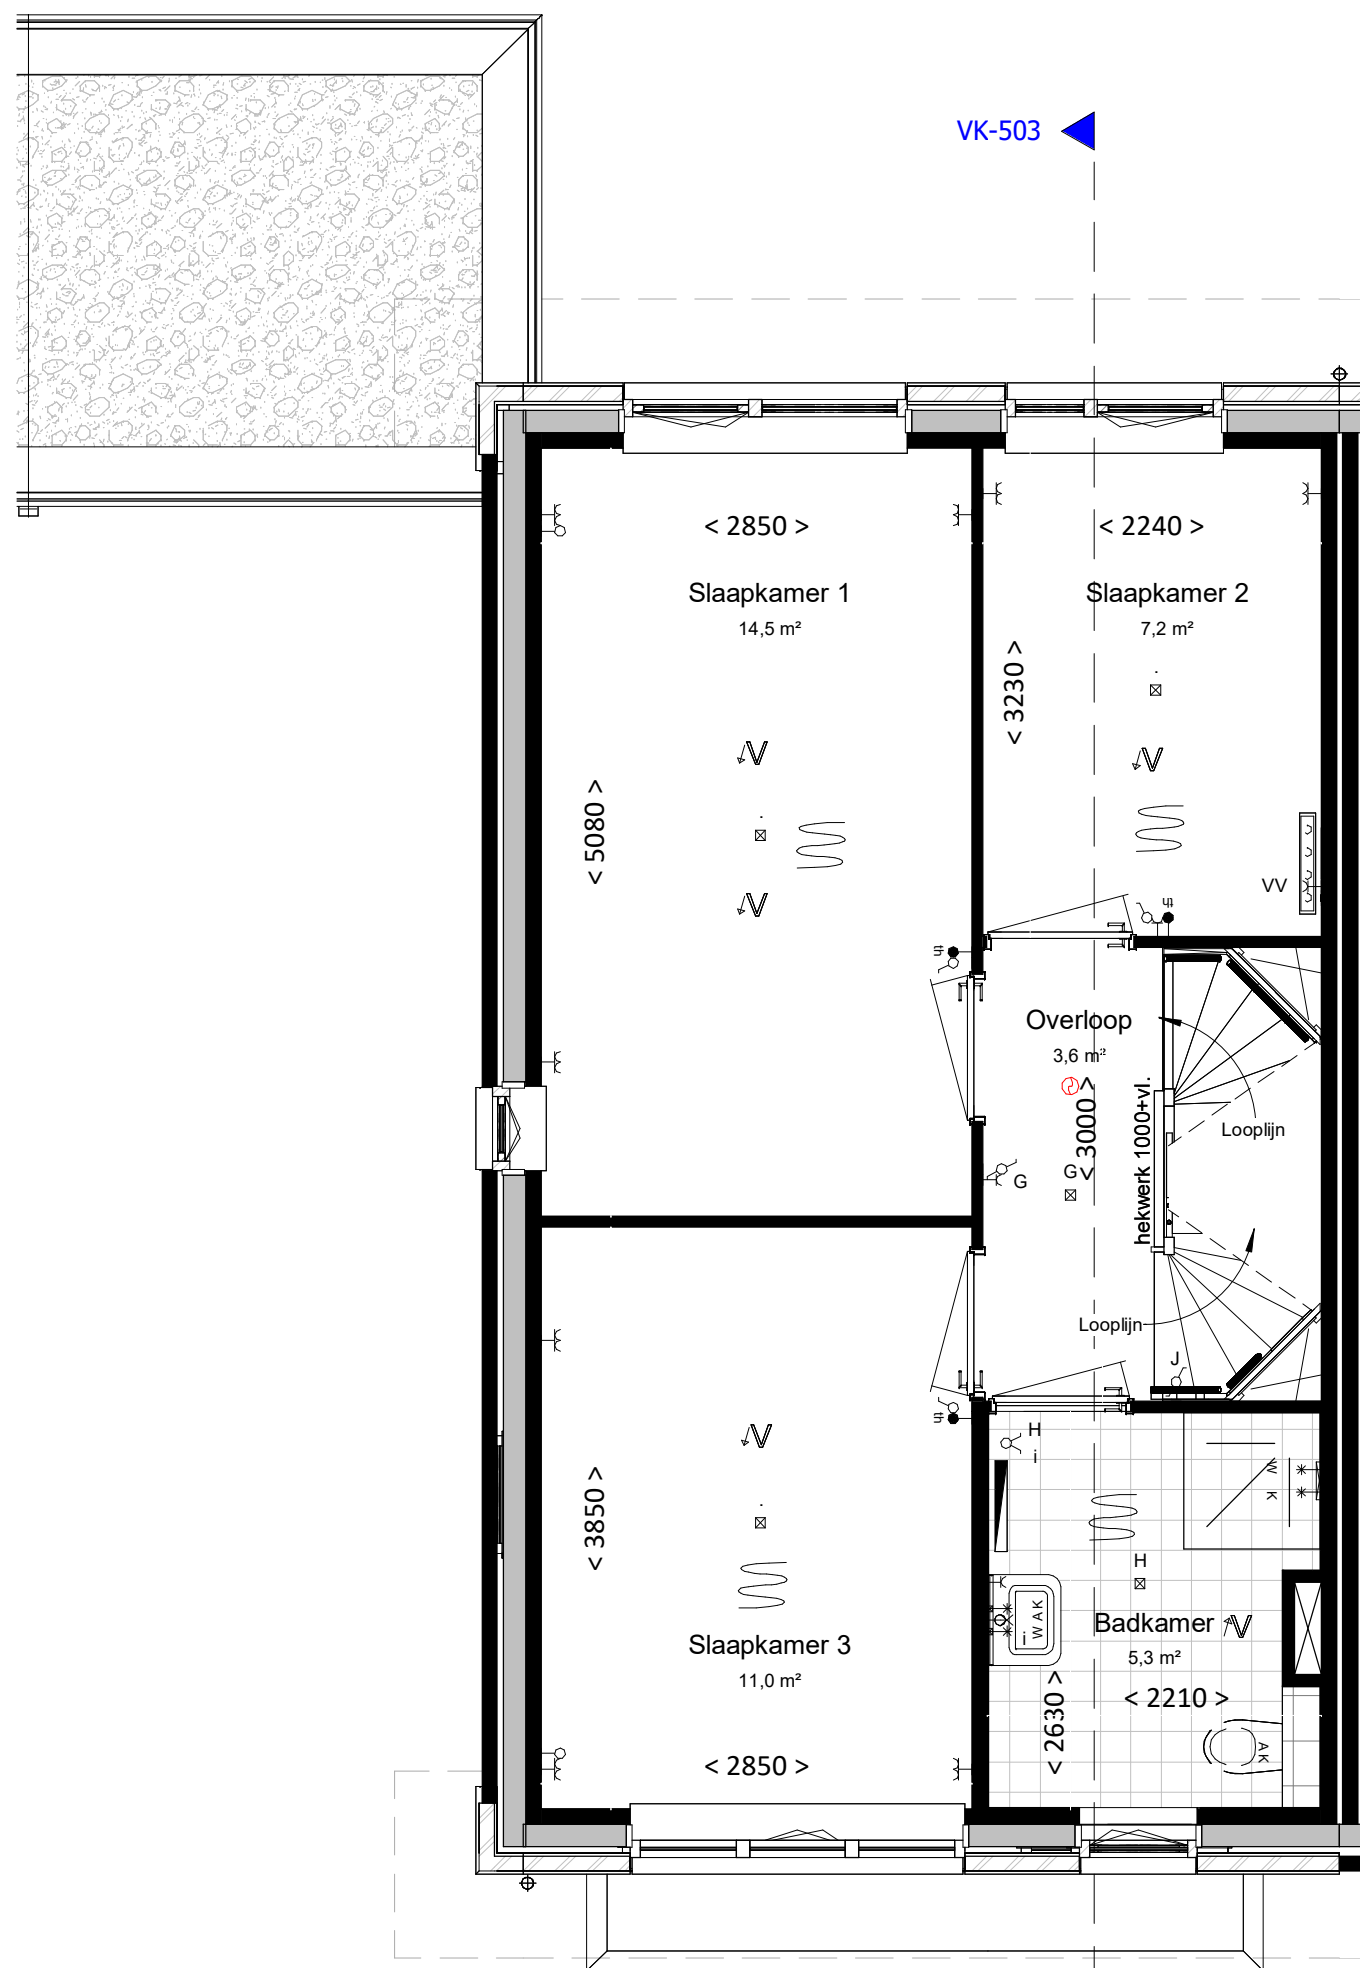

eerste verdieping
bk. vloer = 2900+
schaal 1:50

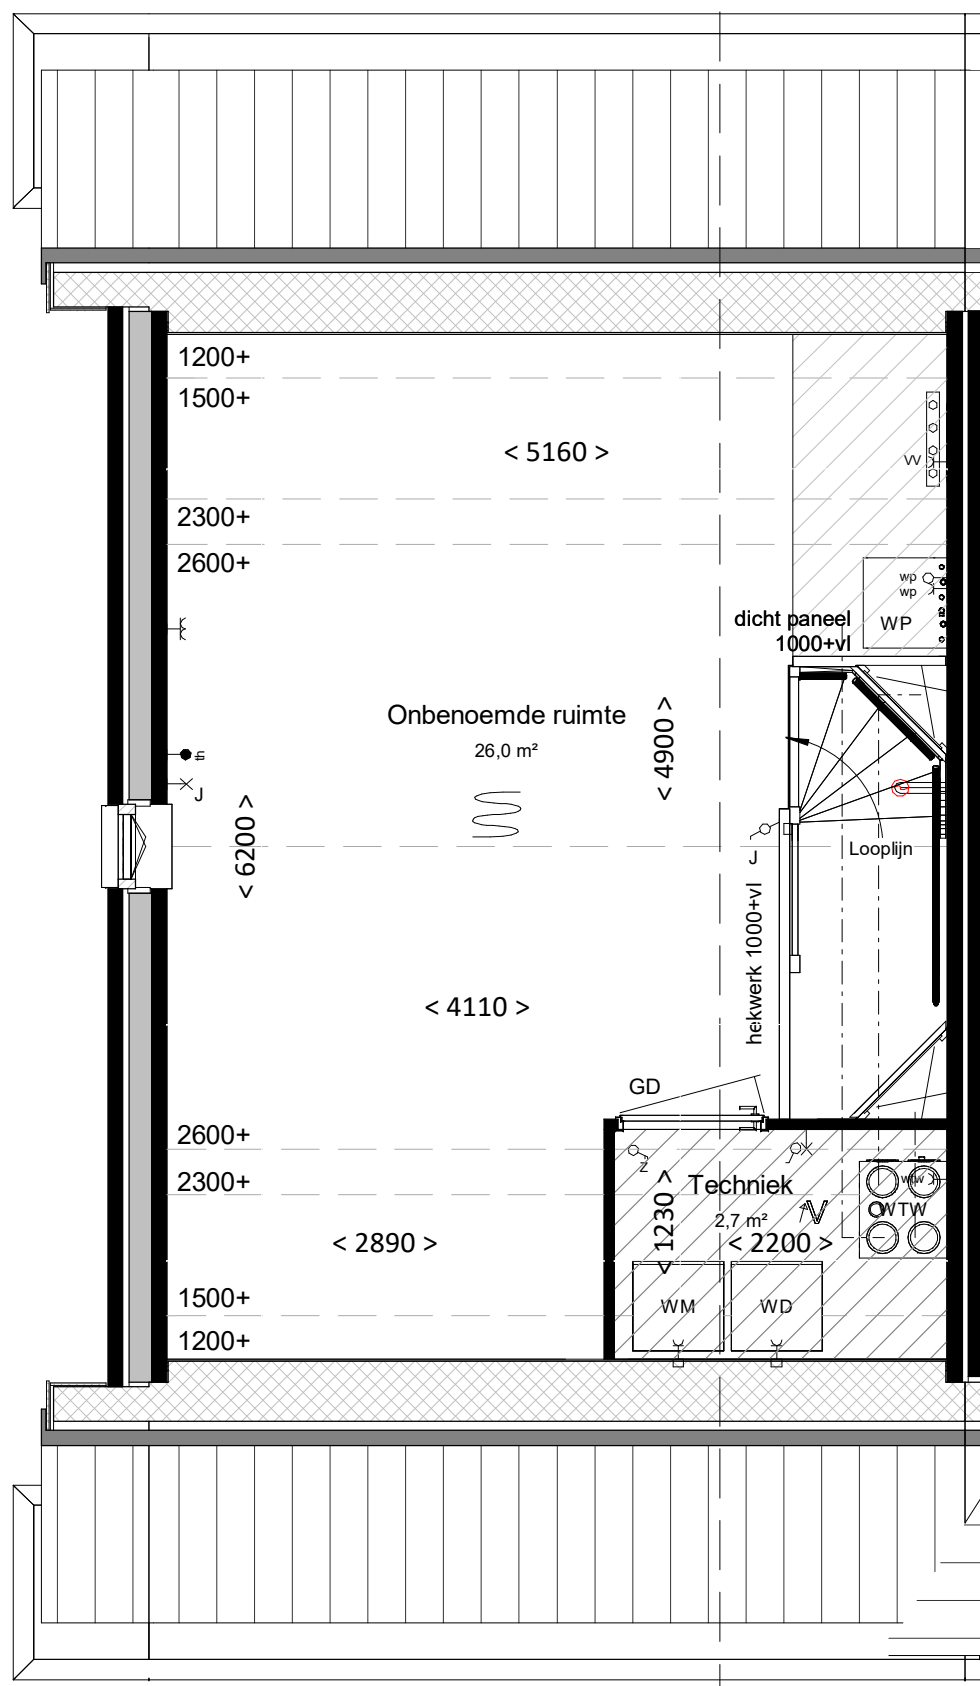

tweede verdieping
bk. vloer = 5800+
schaal 1:50

renvooi

algemeen

- alle maatvoering is aangegeven in millimeters (mm). Maatvoering is indicatief/ zijn circa maten.
- kleuren zijn indicatief en kunnen afwijken van de werkelijkheid
- posities en aantal installatiepunten zijn indicatief en worden definitief bepaald door de installateur.
- wijzigingen onder voorbehoud
- bij de tweede verdieping maatvoering aangegeven tot 1500+vl. lijn

bouwkundig

hwa	hemelwaterafvoer; posities zie geveltekeningen, exacte posities worden door installateur in het werk bepaald.
GD	geluiddempend binnendeurkozijn met binnendeur (32 dB)
inspectieluik	inspectieluik
technische zone	technische zone (plaatsing van installatie onderdelen kan nog wijzigen)
grind	grind

elektrotechnische installaties

A	wandcontactdoos met randaarde, 1 voudig	2-fase aansluitpunt, tbv. elektrisch koken
A	wandcontactdoos met randaarde, 2 voudig	aansluitpunt, bedraad
A	schakelaar, enkelpolig	aansluitpunt, onbedraad
A	schakelaar, serie	rookmelder
A	schakelaar, wissel	beldrukker
A	schakelaar met wandcontactdoos combinatie	schel / deurbel
A	plafondlichtpunt (excl. armatuur)	WTV
A	wandlichtpunt (excl. armatuur), hoogte 2,1m	WTV
A	werkschakelaar zonnepanelen	WP

Aansluitpunten keuken conform 'nultekening'

verwarmingsinstallaties


Verdeler vloerverwarming excl. omkasting	Verdeler vloerverwarming incl. omkasting
thermostaat	thermostaat
elektrische radiator, bijverwarming	elektrische radiator, bijverwarming
ruimte vloerverwarming	ruimte vloerverwarming

waterinstallaties en binnenriolering

* K	aansluiting buitenkraan
* K	aansluiting koudwater
* W	aansluiting warmwater
* A	afvoerpunt binnenriolering
WM	opstelplaats wasmachine (aansluiting koudwater / afvoerpunt binnenriolering)
WD	opstelplaats wasdroger (afvoerpunt binnenriolering)
W	hemelwaterafvoer plat dak

ventilatie- en luchtbehandelingsinstallatie

✓ V	ventilatie toevoer voorziening (rozet in plafond / wand)
✓ V	ventilatie afvoer voorziening (rozet in plafond / wand)
3	3 standen schakelaar
WTV	WTV-unit
---	Kanaalwerk in het zicht, boven de trap tegen o.k. dak (indicatief)
---	(kanaalwerk rond diameter 125-160mm)

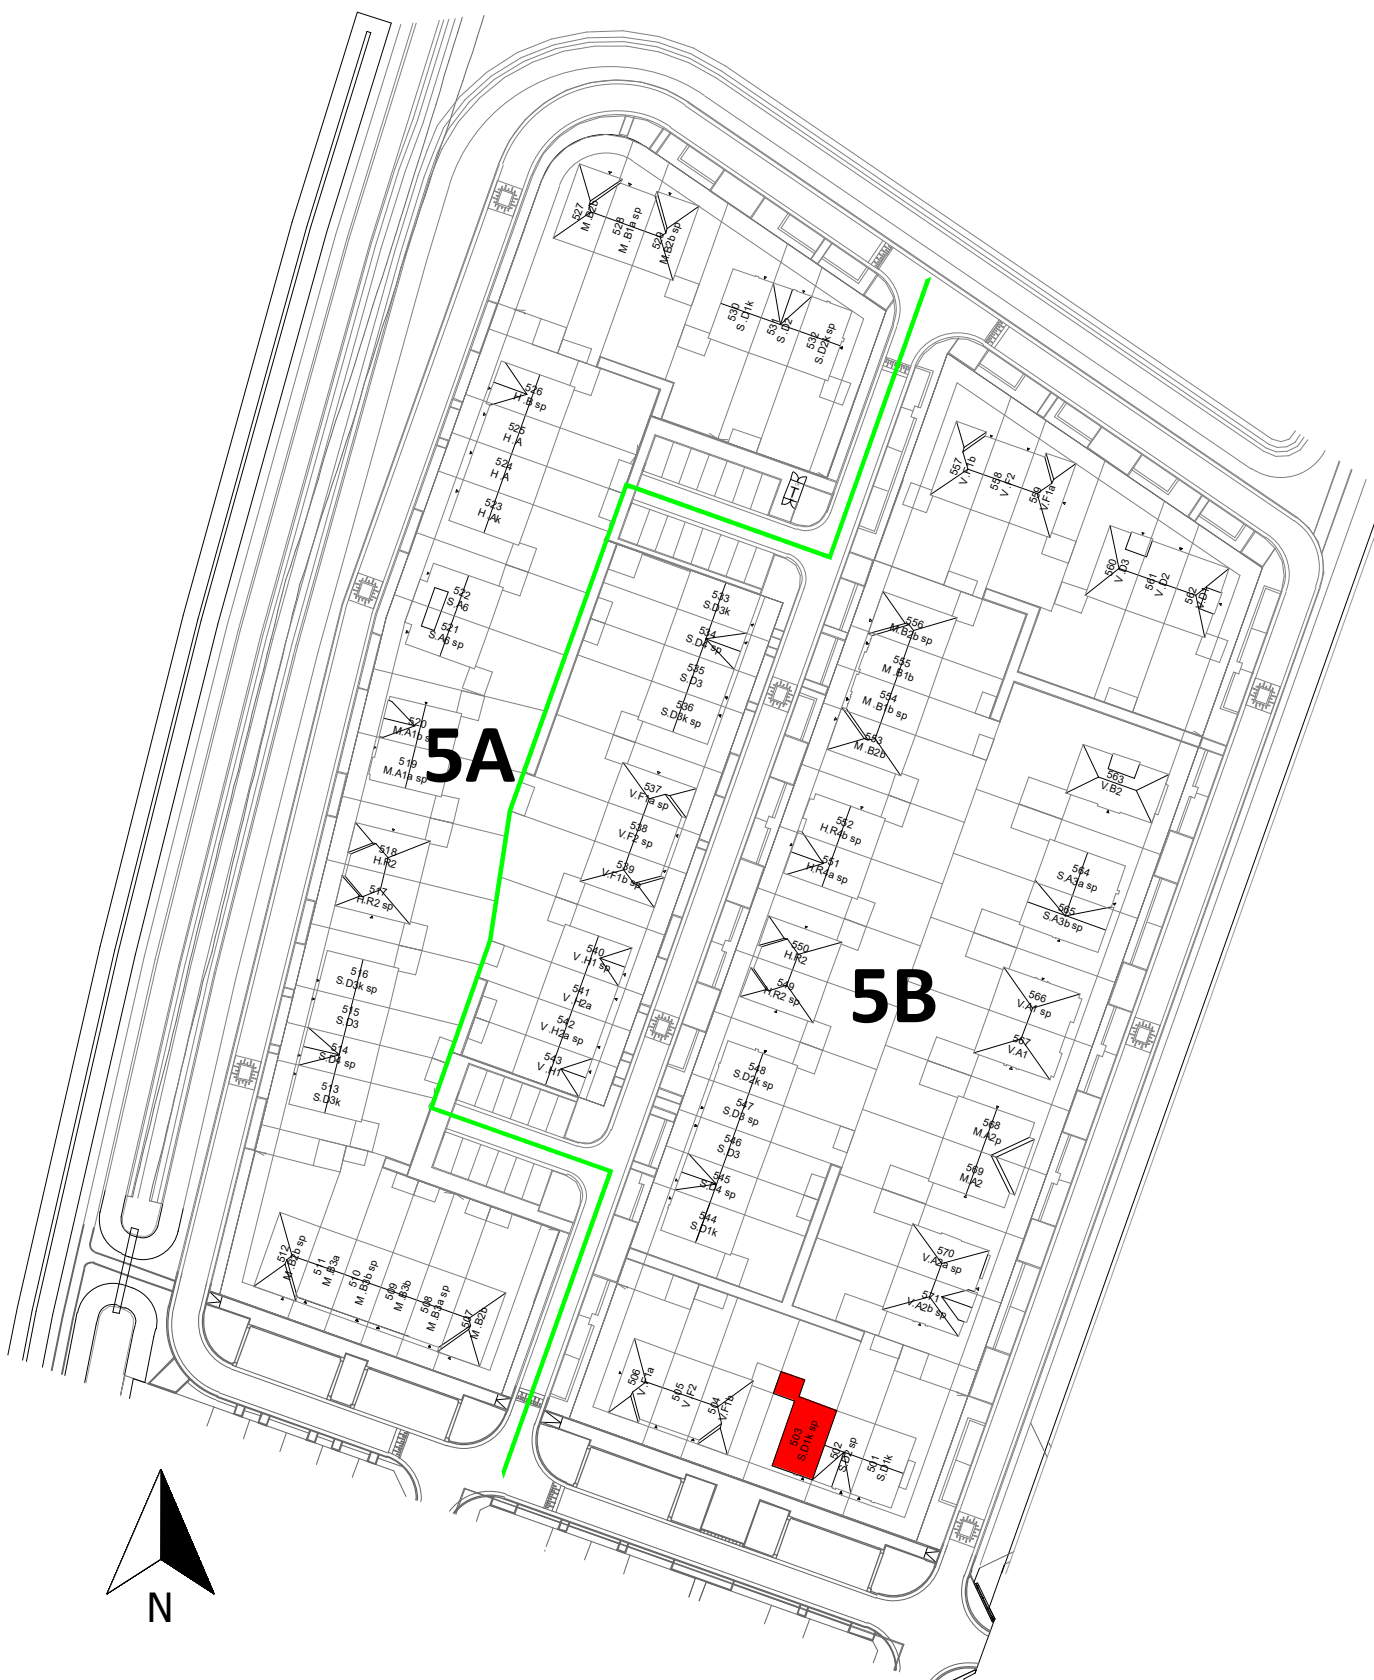

VAN MIERLO
BOUW & ONTWIKKELING

project
Gouden Singel, deelplan 6,
bouwstroom 5B

onderdeel
type S.D1k sp

datum
01-04-2025

gew. A
13-05-2025

projectnummer

bladnummer

2024E092

VK-503

A

fase
VK

status
bouwdeel

getekend
RK

schaal
1:100/1:50

formaat
A1

bladnummer

2024E092

VK-503

A

fase
VK

status
bouwdeel

getekend
RK

schaal
1:100/1:50

formaat
A1

bladnummer

2024E092