





**Voorgevel**

schaal 1 : 100

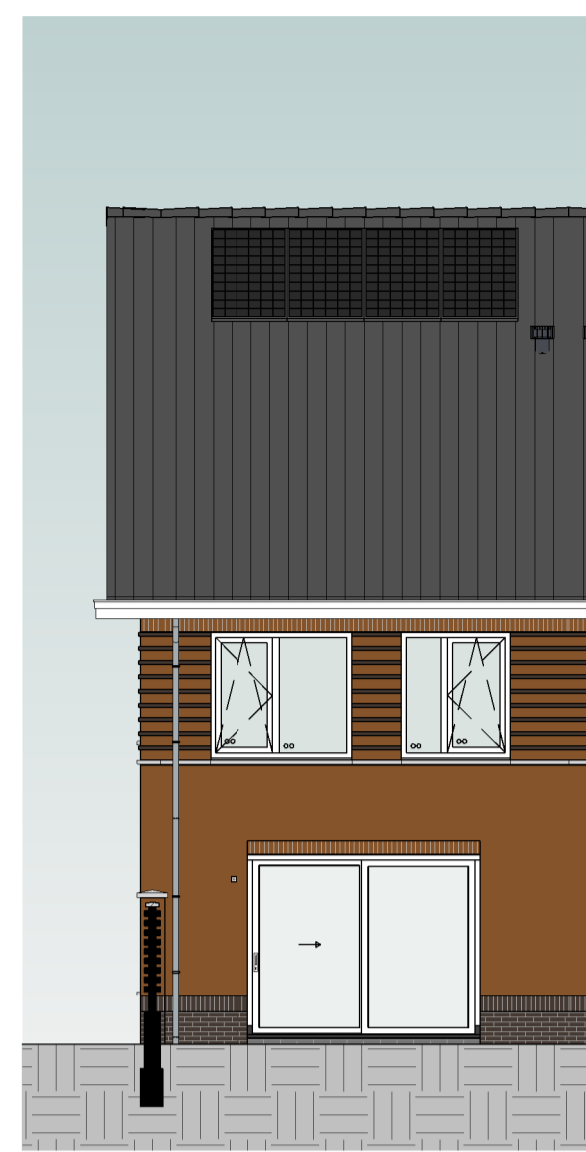


**Achtergevel**

schaal 1 : 100

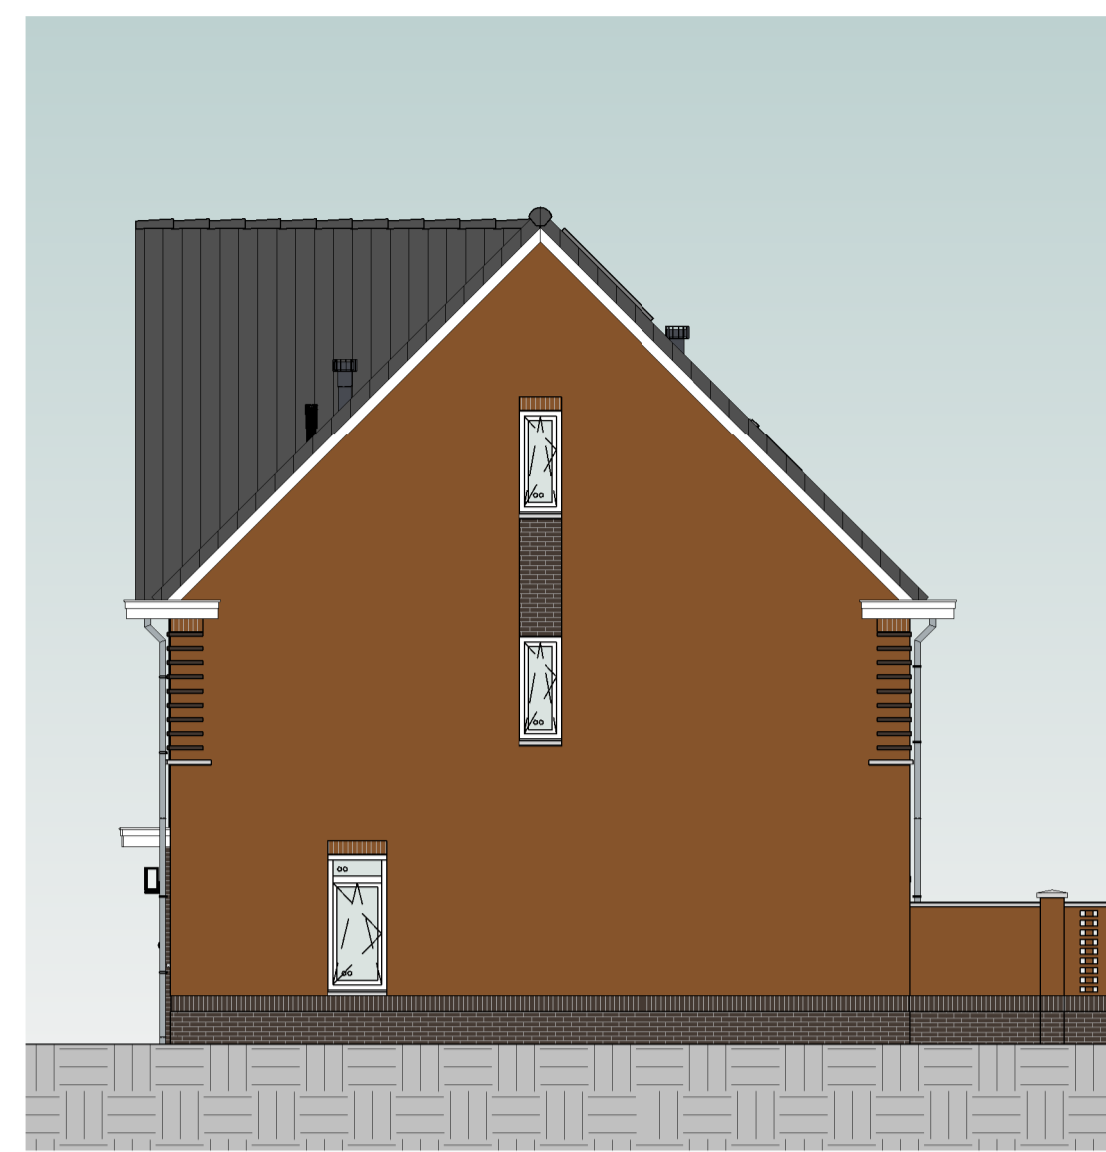



**Rechtergevel**

schaal 1 : 100

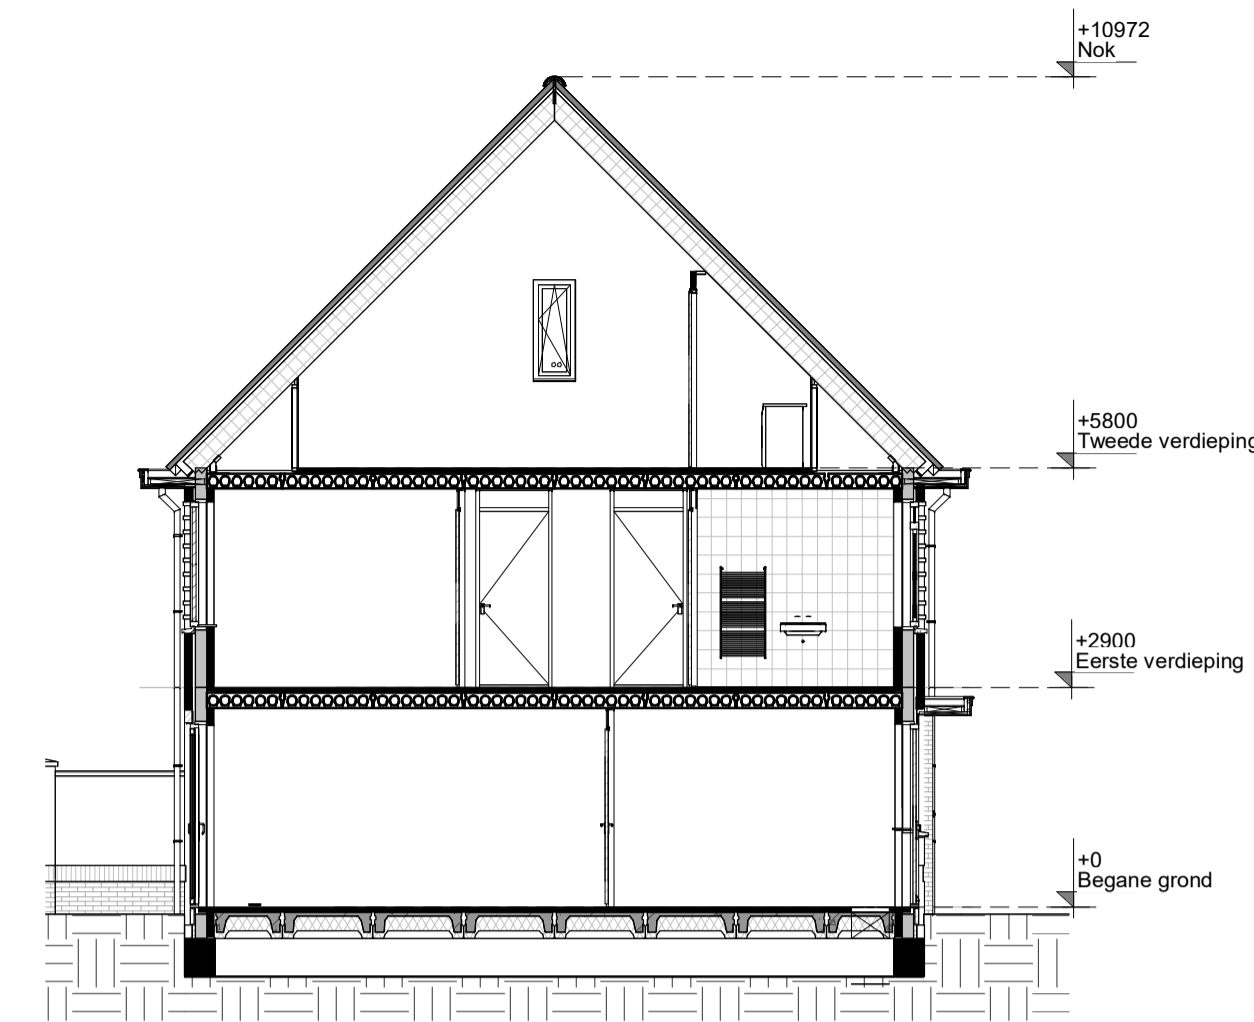


**Doorsnede**

schaal 1 : 100

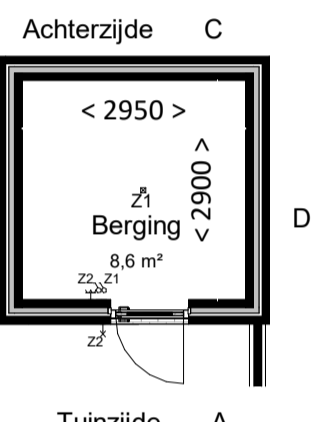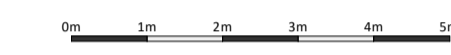


**Berging**

schaal 1 : 100

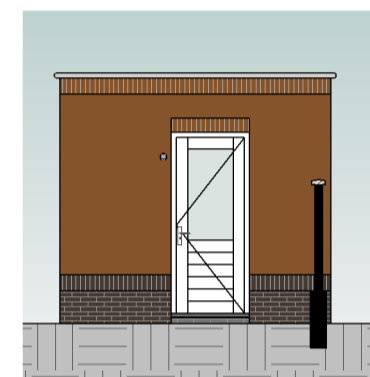


**Gevel A**

schaal 1 : 100

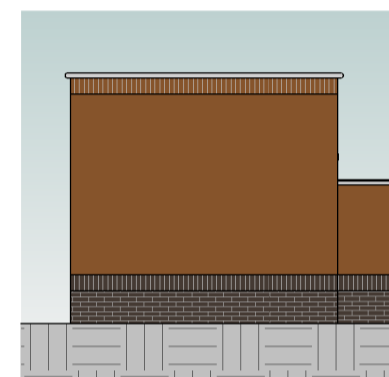

**Gevel B**

schaal 1 : 100

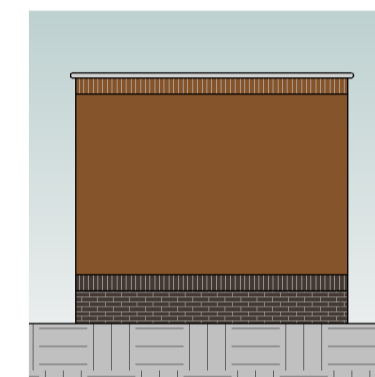


**Gevel C**

schaal 1 : 100



**Gevel D**


schaal 1 : 100

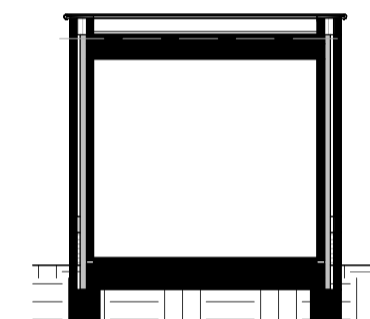

**Doorsnede**

schaal 1 : 100


Kleur & materiaalstaat	
<b>Gevels</b>	
Plint	H Zwart-mangaan
Opgaad werk	B Rood-blauw genuanceerd
<b>Hellend dak</b>	
	2B Graniet
<b>Voordeur</b>	
	Voordeur kleur wordt groen of blauw (definitieve kleur wordt nader bepaald)

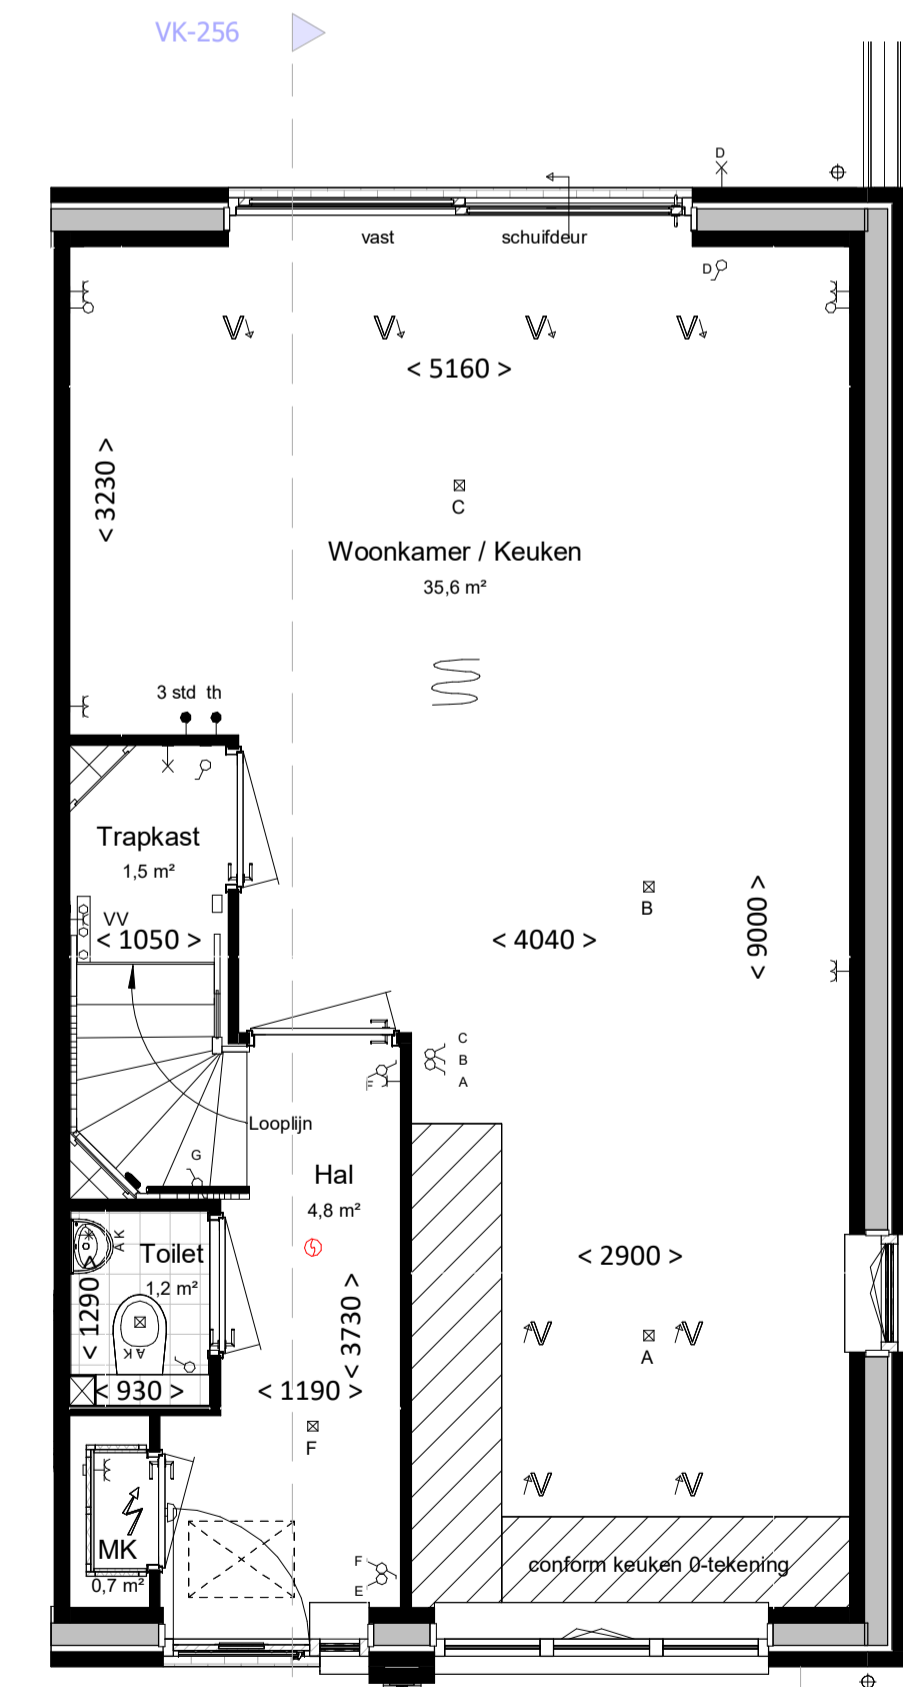

**Begane grond**

bk. vloer = P = 0


schaal 1 : 50

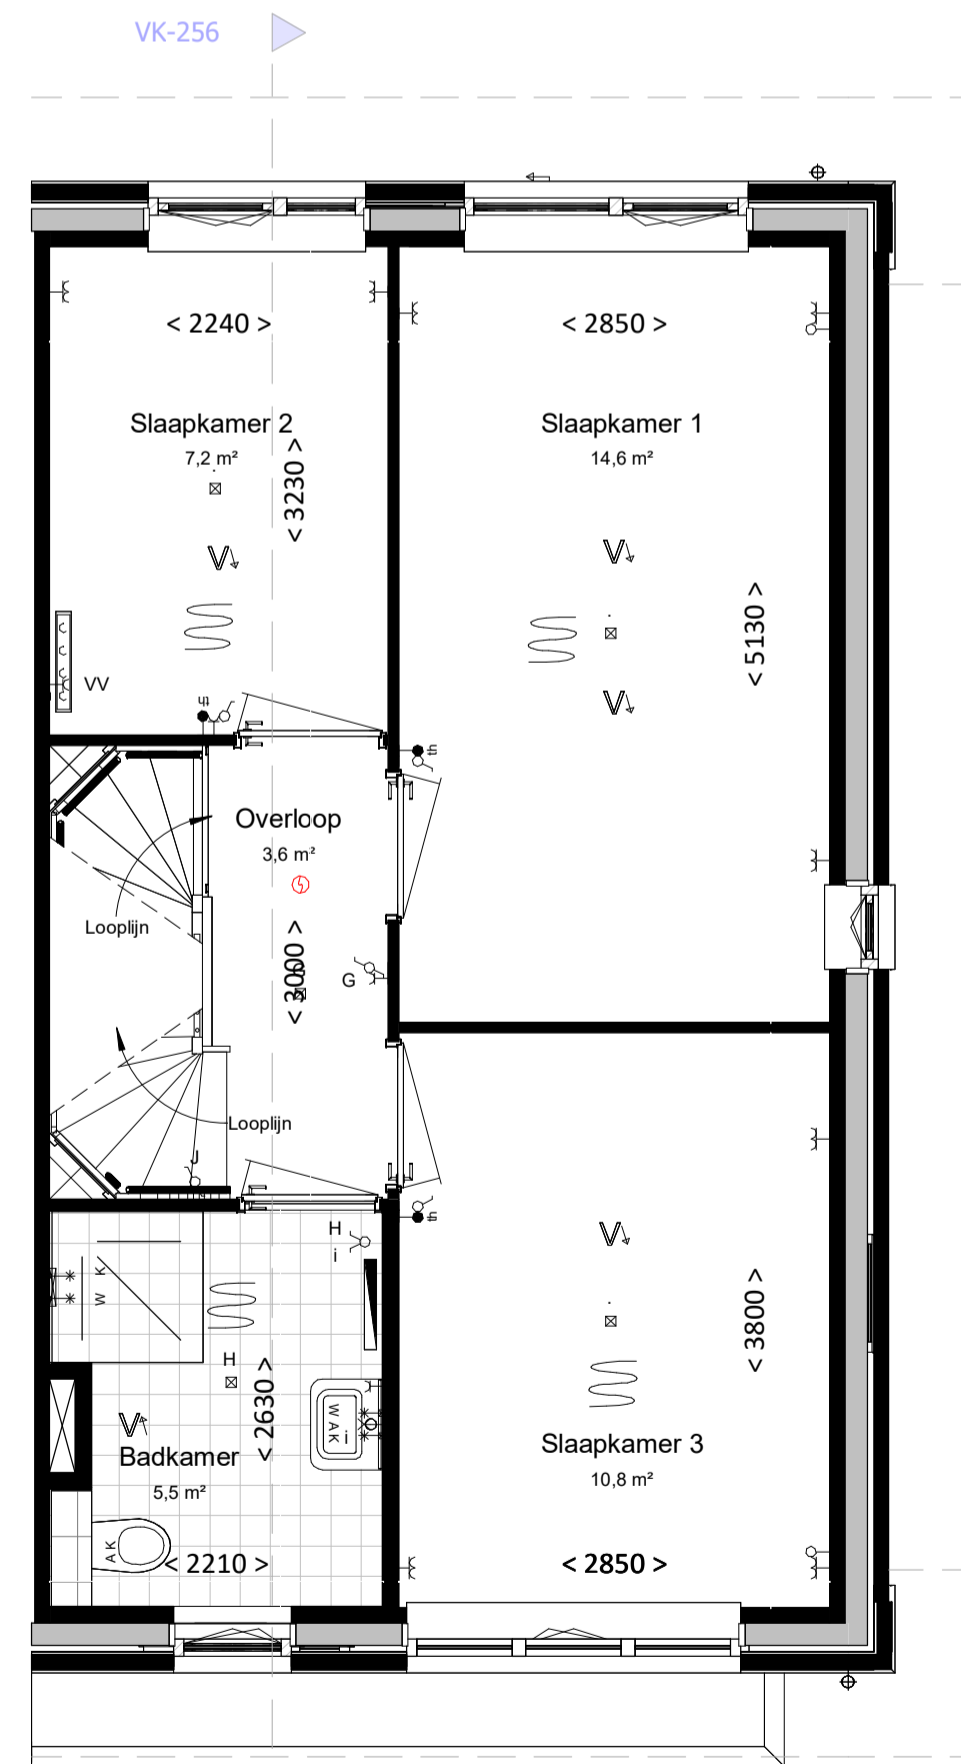

**Eerste verdieping**

bk. vloer = 2900+

schaal 1 : 50

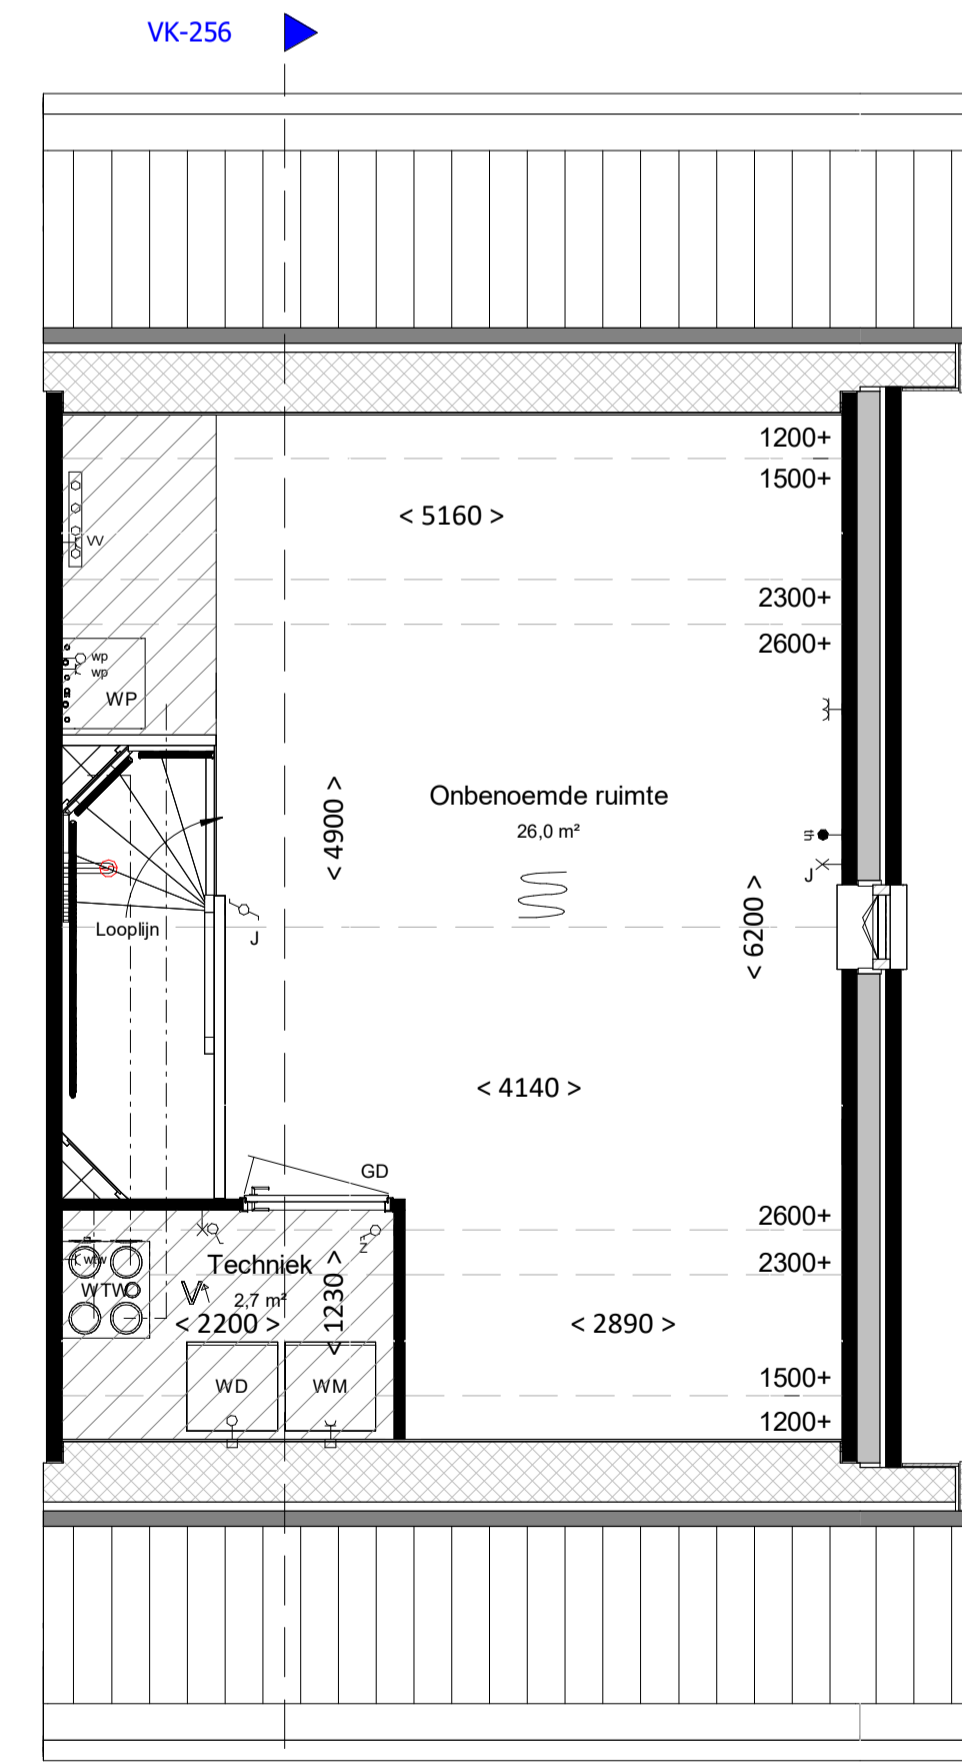

**Tweede verdieping**

bk. vloer = 5800+

schaal 1 : 50

**renvooi**

**algemeen**

- alle maatvoering is aangegeven in millimeters (mm)
- kleuren zijn indicatief en kunnen afwijken van de werkelijkheid
- posities van installatiepunten zijn indicatief en kunnen afwijken van de werkelijkheid
- wijzigingen onder voorbehoud
- bij de tweede verdieping maatvoering aangegeven tot 1500+vl. lijn

**bouwkundig**

- hwa hemelwaterafvoer (exacte posities, zie geveltekeningen)
- gd. geluiddempend binnendeurkozijn met binnendeur
- inspectieluik
- technische zone (plaatsing van installatie onderdelen kan nog wijzigen)

**elektrotechnische installaties**

- A wandcontactdoos met randaarde, 1 voudig
- P wandcontactdoos met randaarde, 2 voudig
- schakelaar, enkelpolig
- schakelaar, serie
- schakelaar, wissel
- schakelaar met wandcontactdoos combinatie
- plafondlichtpunt (excl. armatuur)
- wandlichtpunt (excl. armatuur), hoogte 2,1m
- werkschakelaar zonnepanelen
- 2-fase aansluitpunt, tbv. elektrisch koken
- aansluitpunt, bedraad
- aansluitpunt, onbedraad
- rookmelder
- bedrukker
- schel / deurbel
- WTW wandcontactdoor voor WTW-unit
- W wandcontactdoos voor verdeler vloerverwarming
- WP aansluitpunt, onbedraad tbv warmte pomp

**verwarmingsinstallaties**


- Verdeler vloerverwarming excl. omkasting
- thermostaat
- elektrische radiator, bijverwarming
- ruimte vloerverwarming
- Verdeler vloerverwarming incl. omkasting
- warmtepompinstallatie

**waterinstallaties en binnenriolering**

- aansluiting buitenkraan
- aansluiting koudwater
- aansluiting warmwater
- afvoerpunt binnenriolering
- opstelplaats wasmachine (aansluiting koudwater / afvoerpunt binnenriolering)
- opstelplaats wasdroger (afvoerpunt binnenriolering)
- hemelwaterafvoer plat dak

**ventilatie- en luchtbehandelingsinstallatie**

- V ventilatie toevoer voorziening (rozet in plafond / wand)
- V ventilatie afvoer voorziening (rozet in plafond / wand)
- 3 standen schakelaar
- WTW-unit
- Kanaalwerk in het zicht tegen o.k. dak (indicatief)
- (kanaalwerk rond diameter 125-160mm)

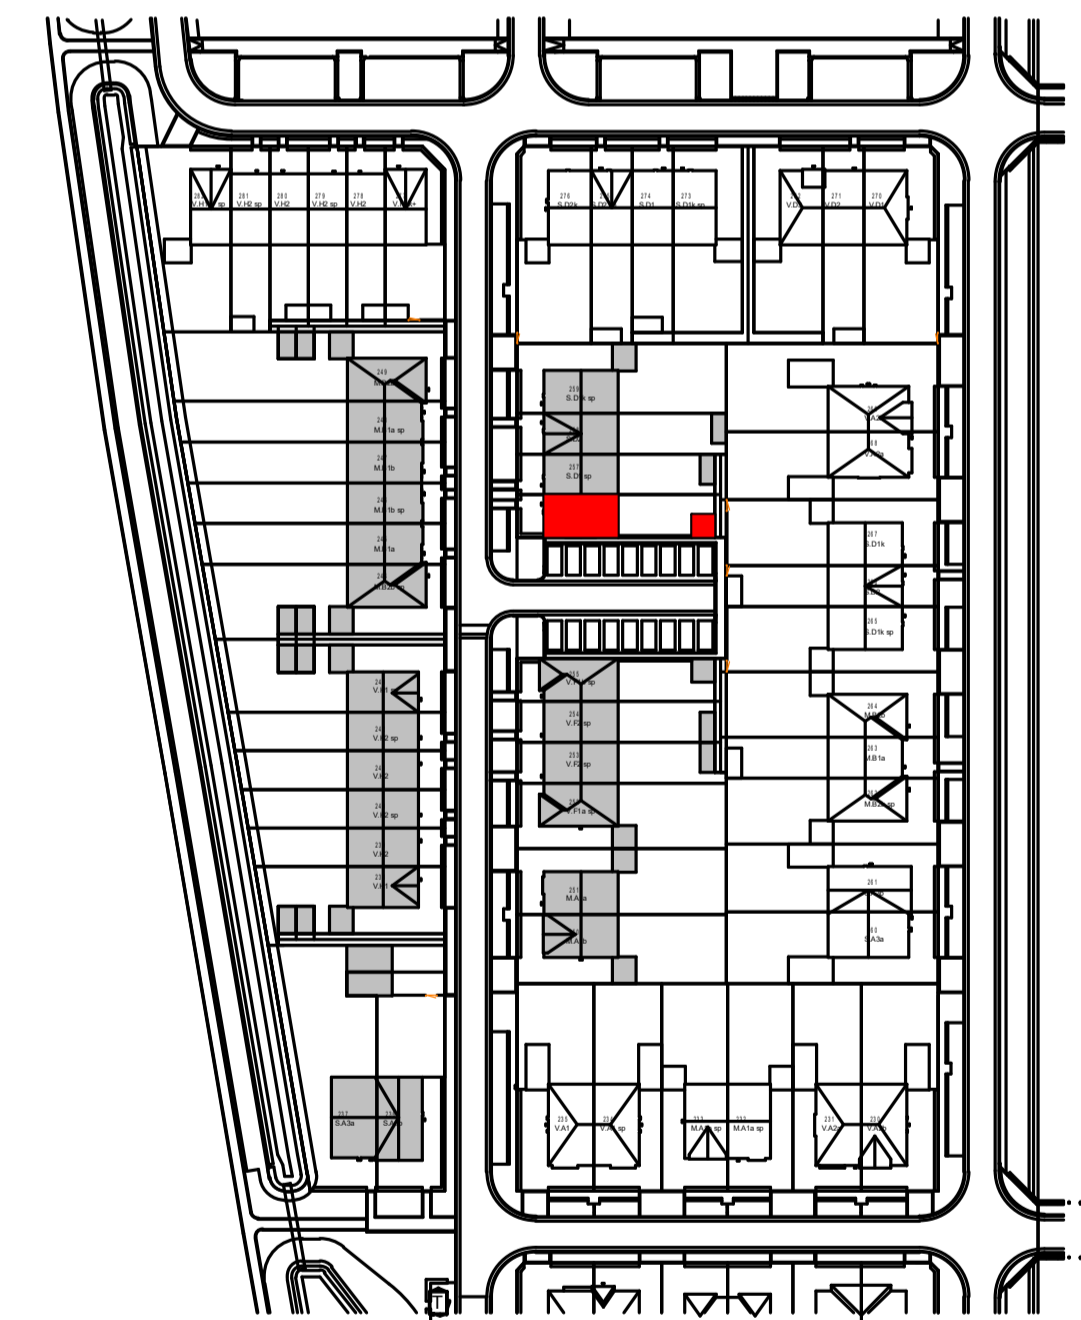

**Woning, type S.D1k**

**bouwnummers**

256



datum 27-03-2023 gew. C 07-09-2023 gew. D 22-09-2023 gew. E 25-09-2023 gew. F 26-09-2023	project <b>Gouden Singel, deelplan 6          bouwstroom 2B</b> onderdeel Basis type S.D1k	fase <b>VK</b> status bouwdeel getekend <b>JS</b> schaal <b>1:100/1:50</b> formaat <b>A1</b>	projectnummer <b>2022E-035</b> bladnummer <b>VK-256</b> type <b>F</b>
--	---	---	---