



Voorgevel

schaal 1 : 100




Linkergevel

schaal 1 : 100



Achtergevel

schaal 1 : 100

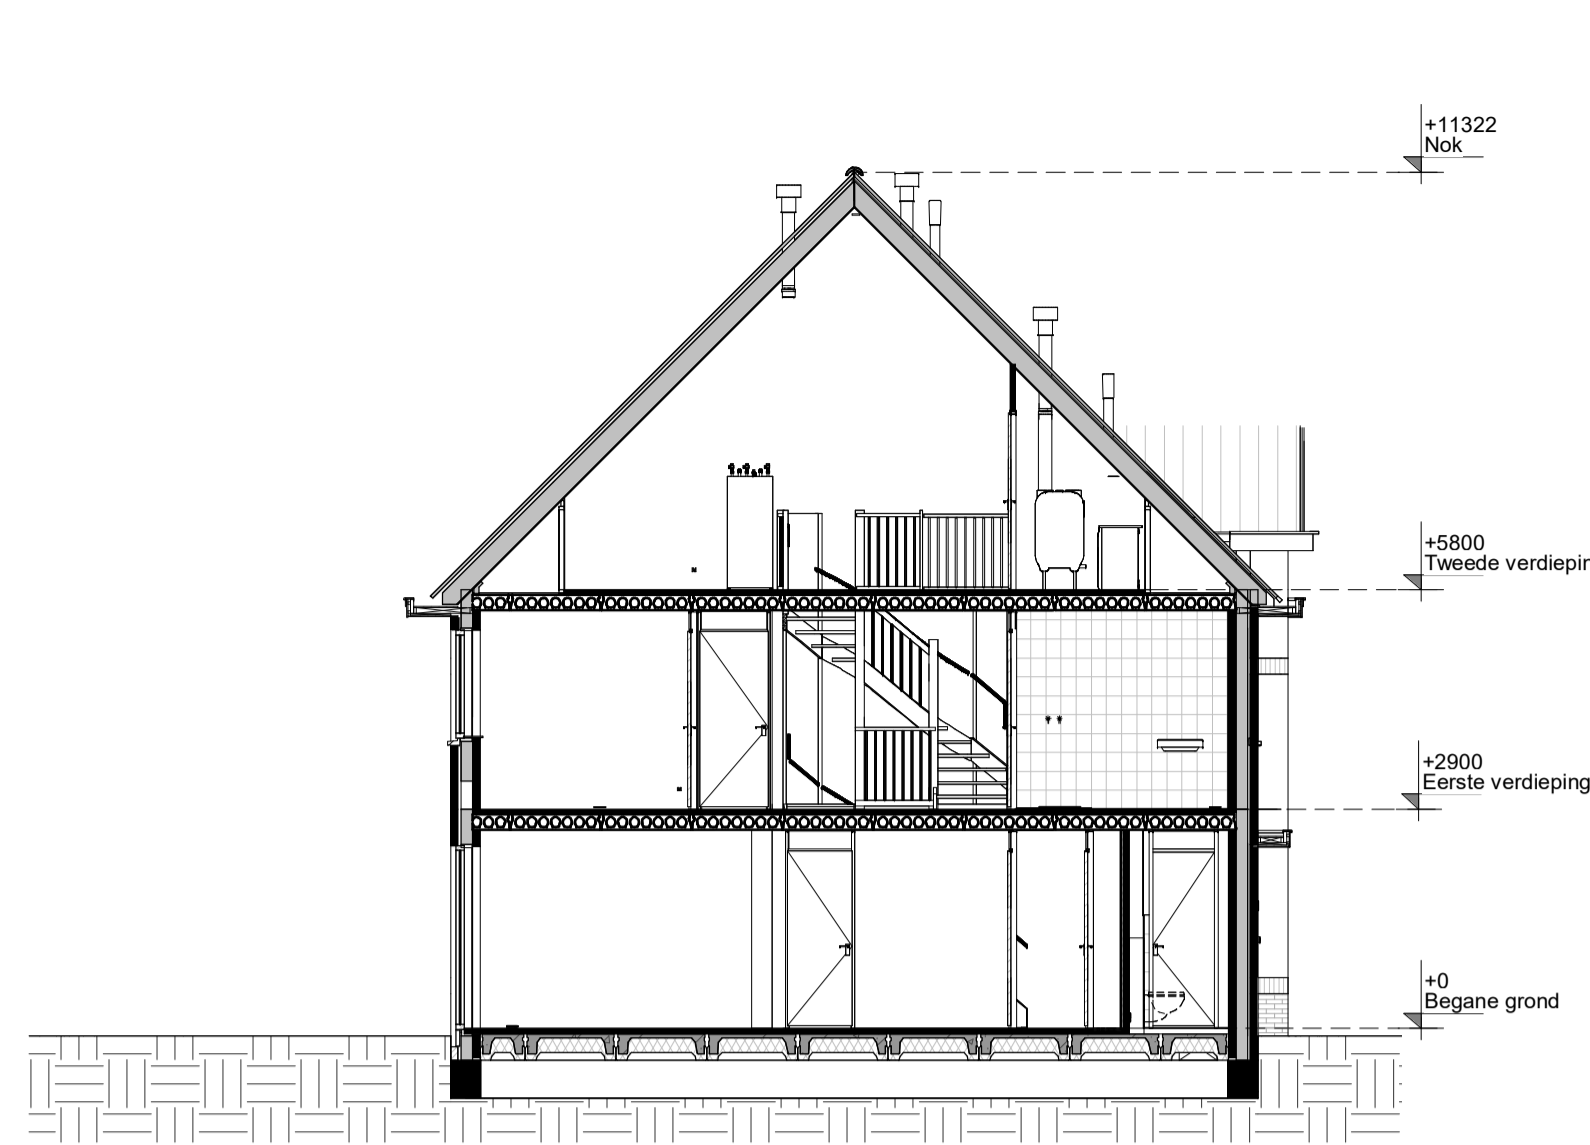

Doorsnede

schaal 1 : 100

renvooi

algemeen

- alle maatvoering is aangegeven in millimeters (mm)
- kleuren zijn indicatief en kunnen afwijken van de werkelijkheid
- posities van installatiepunten zijn indicatief en kunnen afwijken van de werkelijkheid
- wijzigingen onder voorbehoud
- bij de tweede verdieping maatvoering aangegeven tot 1500+vl. lijn

bouwkundig

- hwa hemelwaterafvoer (exacte posities, zie geveltekeningen)
- gd geluiddempend binnendeurkozijn met binnendeur
- inspectieluik
- technische zone (plaatsing van installatie onderdelen kan nog wijzigen)

elektrotechnische installaties

- A wandcontactdoos met randaarde, 1 voudig
- P wandcontactdoos met randaarde, 2 voudig
- S schakelaar, enkelpolig
- R schakelaar, serie
- W schakelaar, wissel
- PL schakelaar met wandcontactdoos combinatie
- A plafonddichtpunt (excl. armatuur)
- B wandlichtpunt (excl. armatuur), hoogte 2,1m
- X werkschakelaar zonnepanelen
- 2-fase aansluitpunt, tbv. elektrisch koken
- aansluitpunt, bedraad
- aansluitpunt, onbedraad
- rookmelder
- bedrukker
- schel / deurbel
- wandcontactdoos voor WTW-unit
- wandcontactdoos voor verdeler vloerverwarming
- aansluitpunt, onbedraad tbv warmte pomp

verwarmingsinstallaties


- Verdeler vloerverwarming excl. omkasting
- thermostaat
- elektrische radiator, bijverwarming
- ruimte vloerverwarming
- Verdeler vloerverwarming incl. omkasting
- warmtepompinstallatie

waterinstallaties en binnenriolering

- aansluiting buitenkraan
- \*k aansluiting koudwater
- \*w aansluiting warmwater
- ⊗A afvoerpunt binnenriolering
- WM opstelplaats wasmachine (aansluiting koudwater / afvoerpunt binnenriolering)
- WD opstelplaats wasdroger (afvoerpunt binnenriolering)
- h hemelwaterafvoer plat dak

ventilatie- en luchtbehandelingsinstallatie


- ✓ V ventilatie toevoer voorziening (rozet in plafond / wand)
- ∇ V ventilatie afvoer voorziening (rozet in plafond / wand)
- 3 standen schakelaar
- WTW- unit
- Kanaalwerk in het zicht tegen o.k. dak (indicatief)
- (kanaalwerk rond diameter 125-160mm)

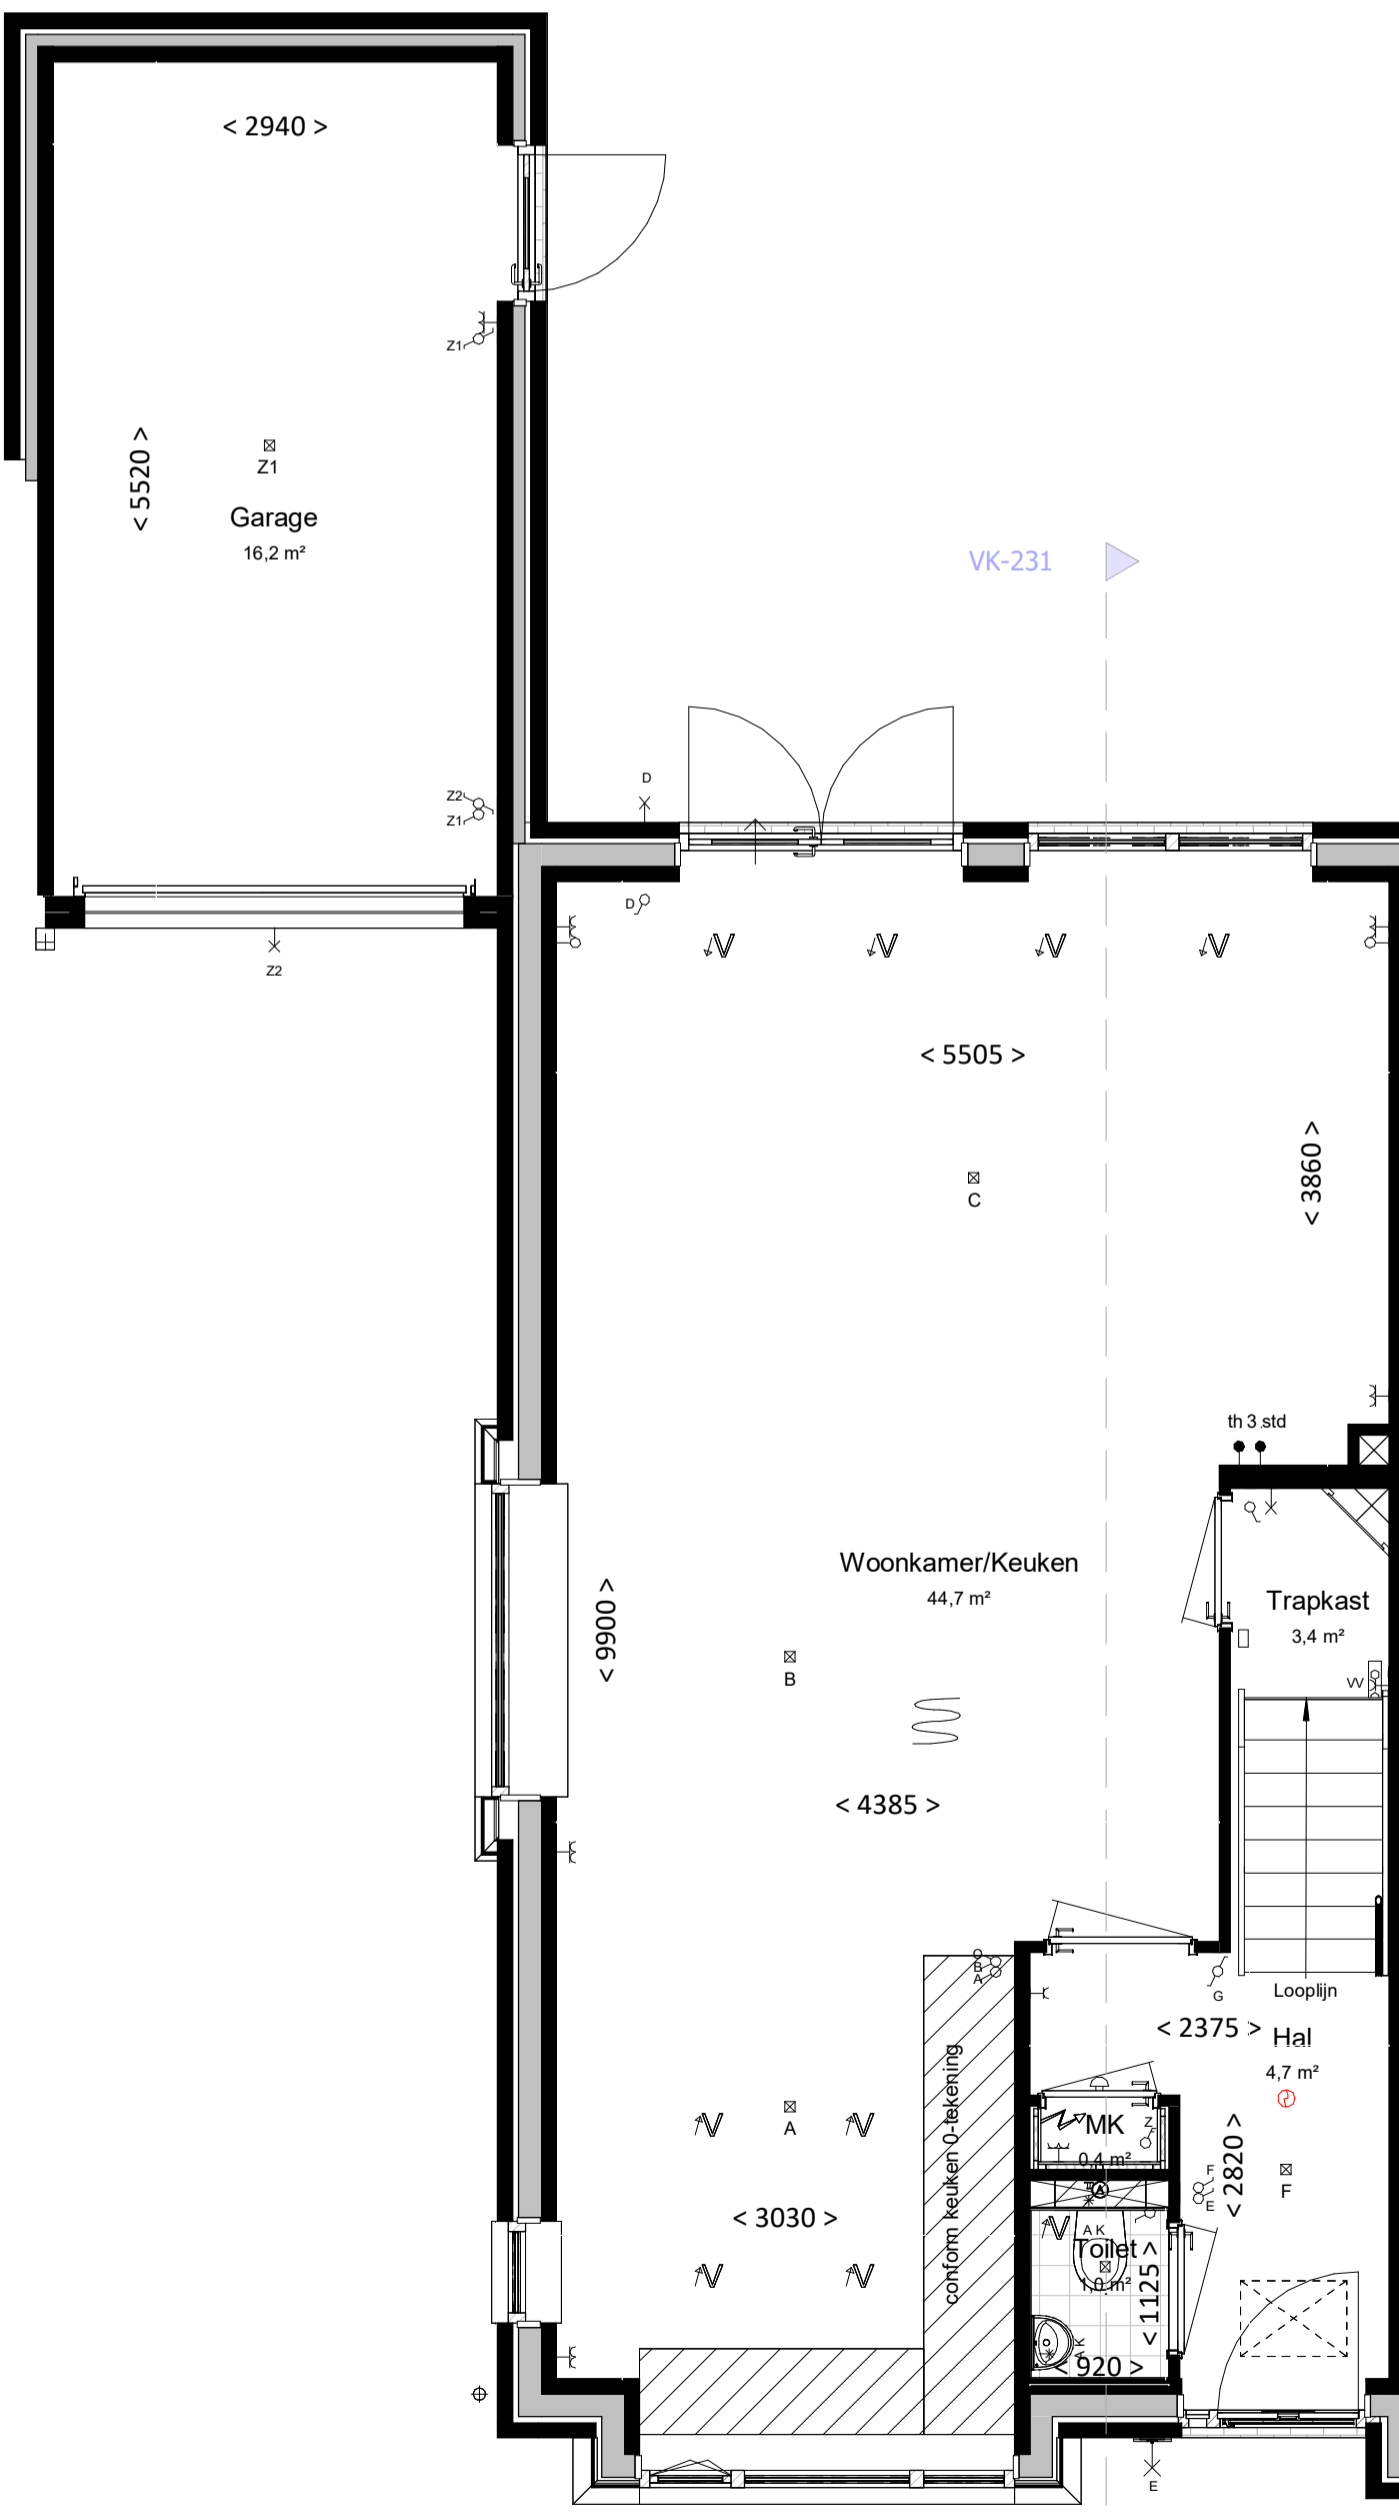

Begane grond

bk. vloer = P = 0

schaal 1 : 50

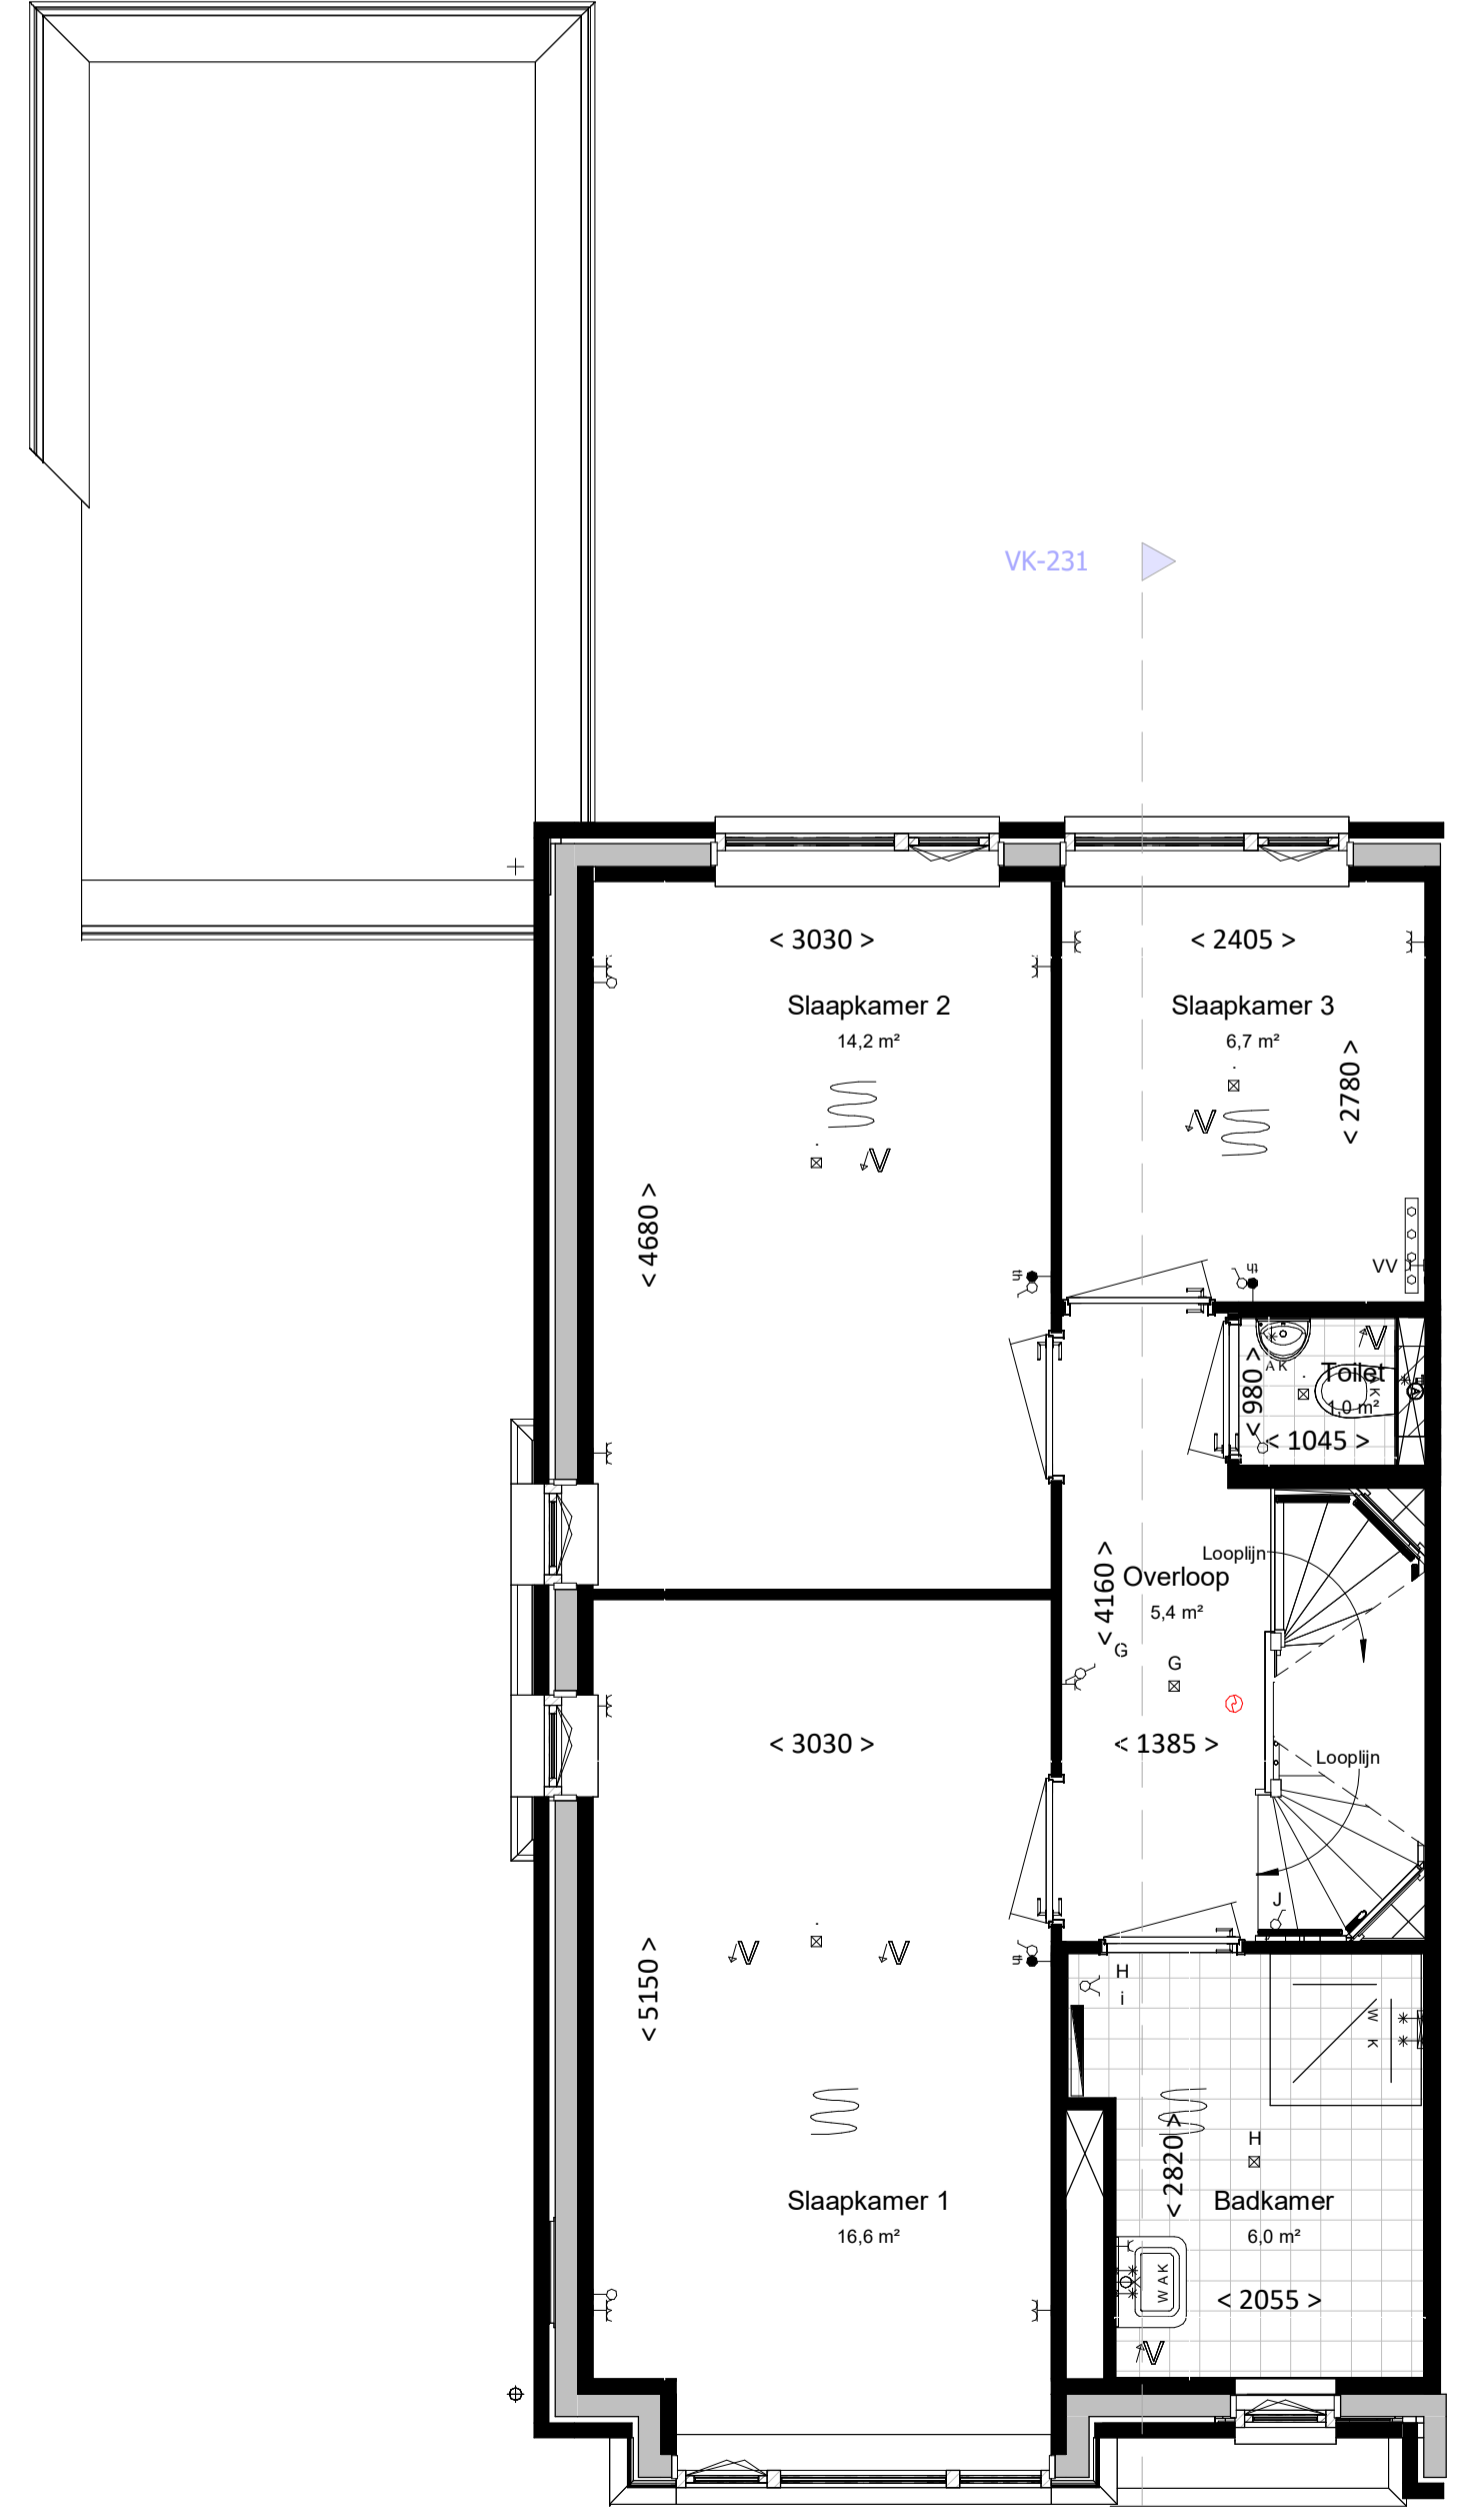

Eerste verdieping

bk. vloer = 2900+

schaal 1 : 50


**Kleur & materiaalstaat**

<b>Gevels</b>		<b>Hellend dak</b>	
Plint		Noir zwart	3B
⊗ Zwart-mangaan	H	Voordeur	
		⊗ Voordeurkleur wordt gekozen in het koperskeuzetraject	
<b>Opgaadwerk</b>			
⊗ Rood-paars genuanceerd	A		

Tweede verdieping

bk. vloer = 5800+

schaal 1 : 50

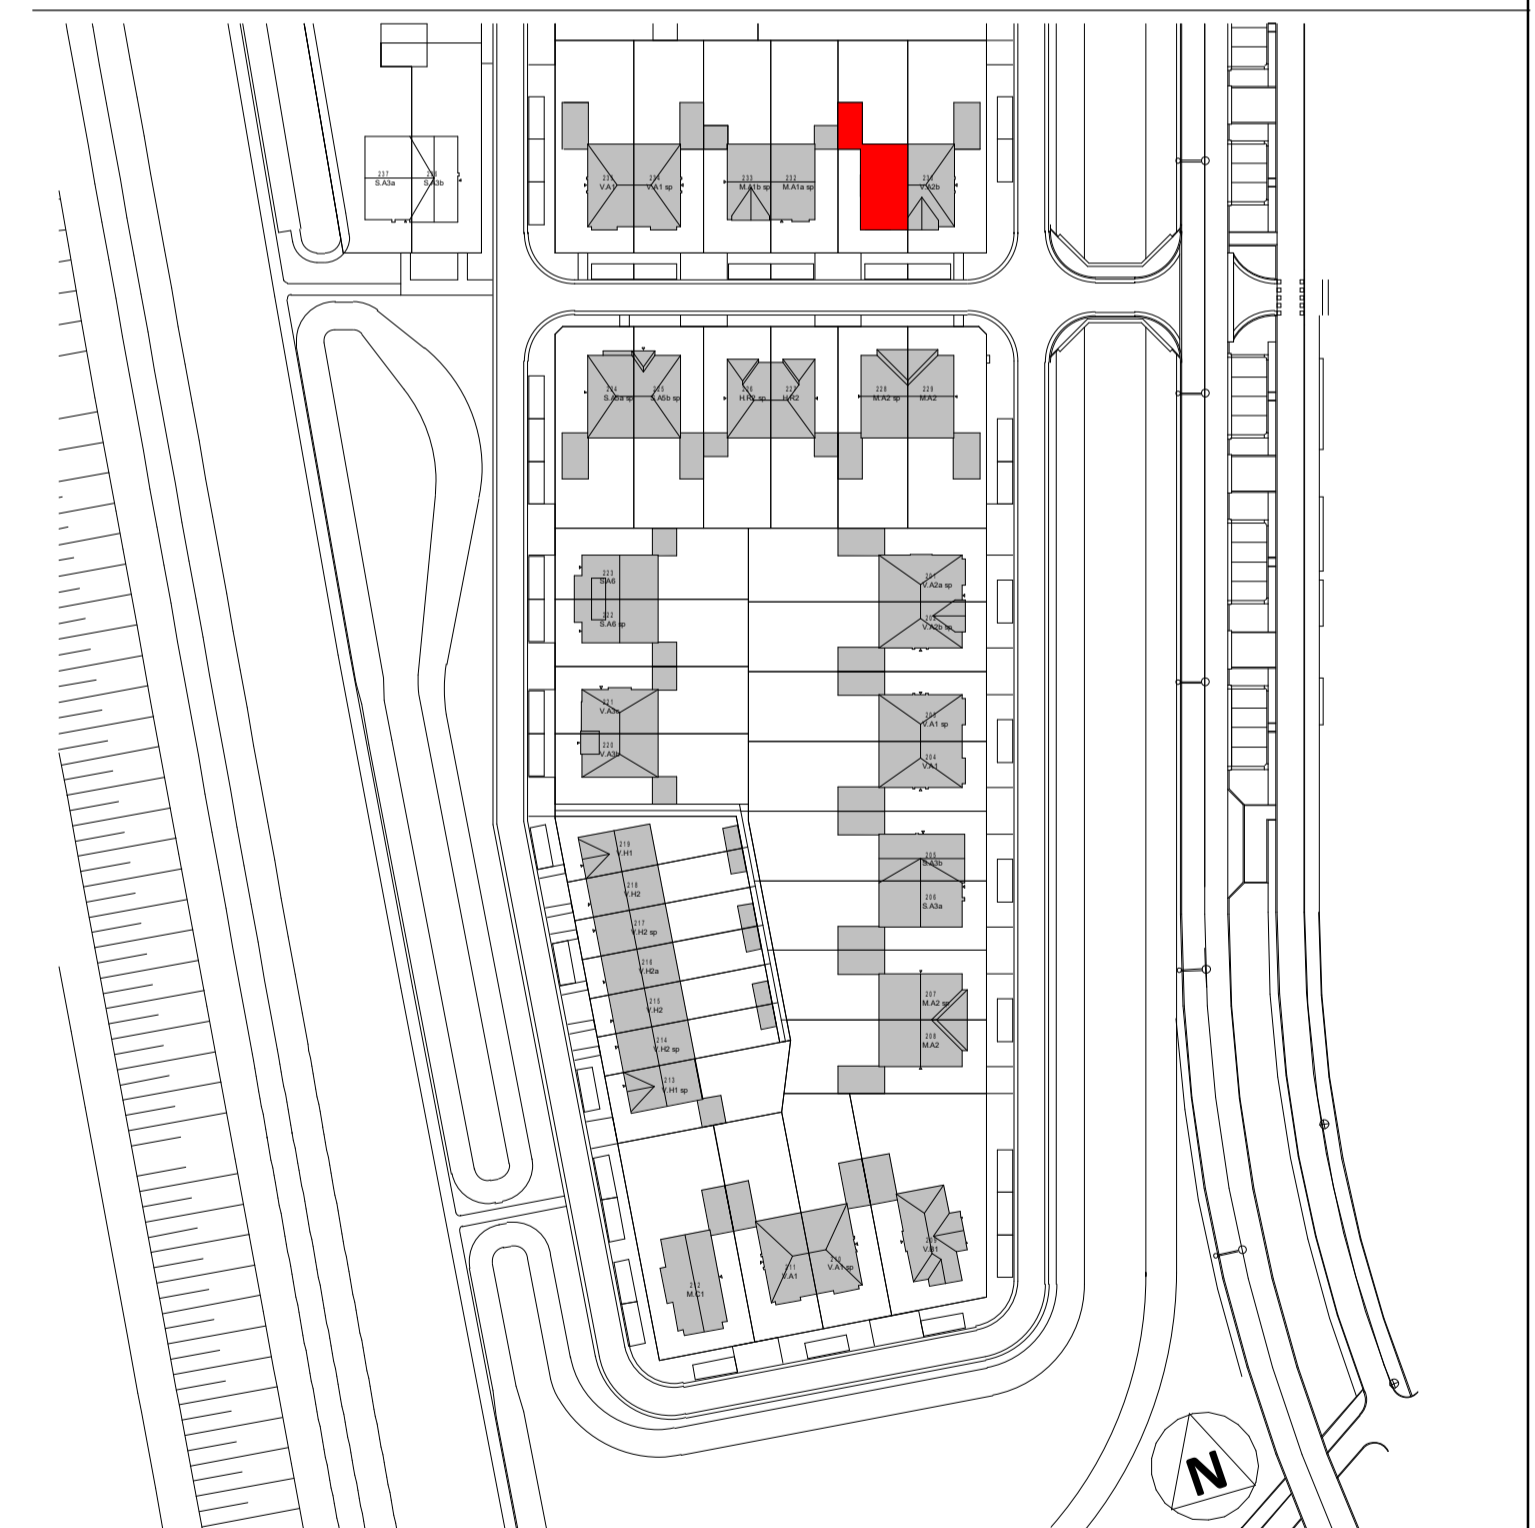

Woning, type V.A2a

bouwnummers

231



project Gouden Singel, deelplan 6 bouwroom 2A

onderdeel Basis type V.A2a

datum 21-11-2022  
 gew. A 06-12-2022  
 gew. B 12-12-2022  
 gew. C 15-12-2022  
 gew. D 29-09-2023

projectnummer

2022E-035

fase VK

status bouwdeel

bladnummer

VK-231 D

file

type onderdeel wijziging