

Voorgevel

Achtergevel

Rechtergevel



Doorsnede

schaal 1 : 100


schaal 1 : 100

schaal 1 : 100

schaal 1 : 100

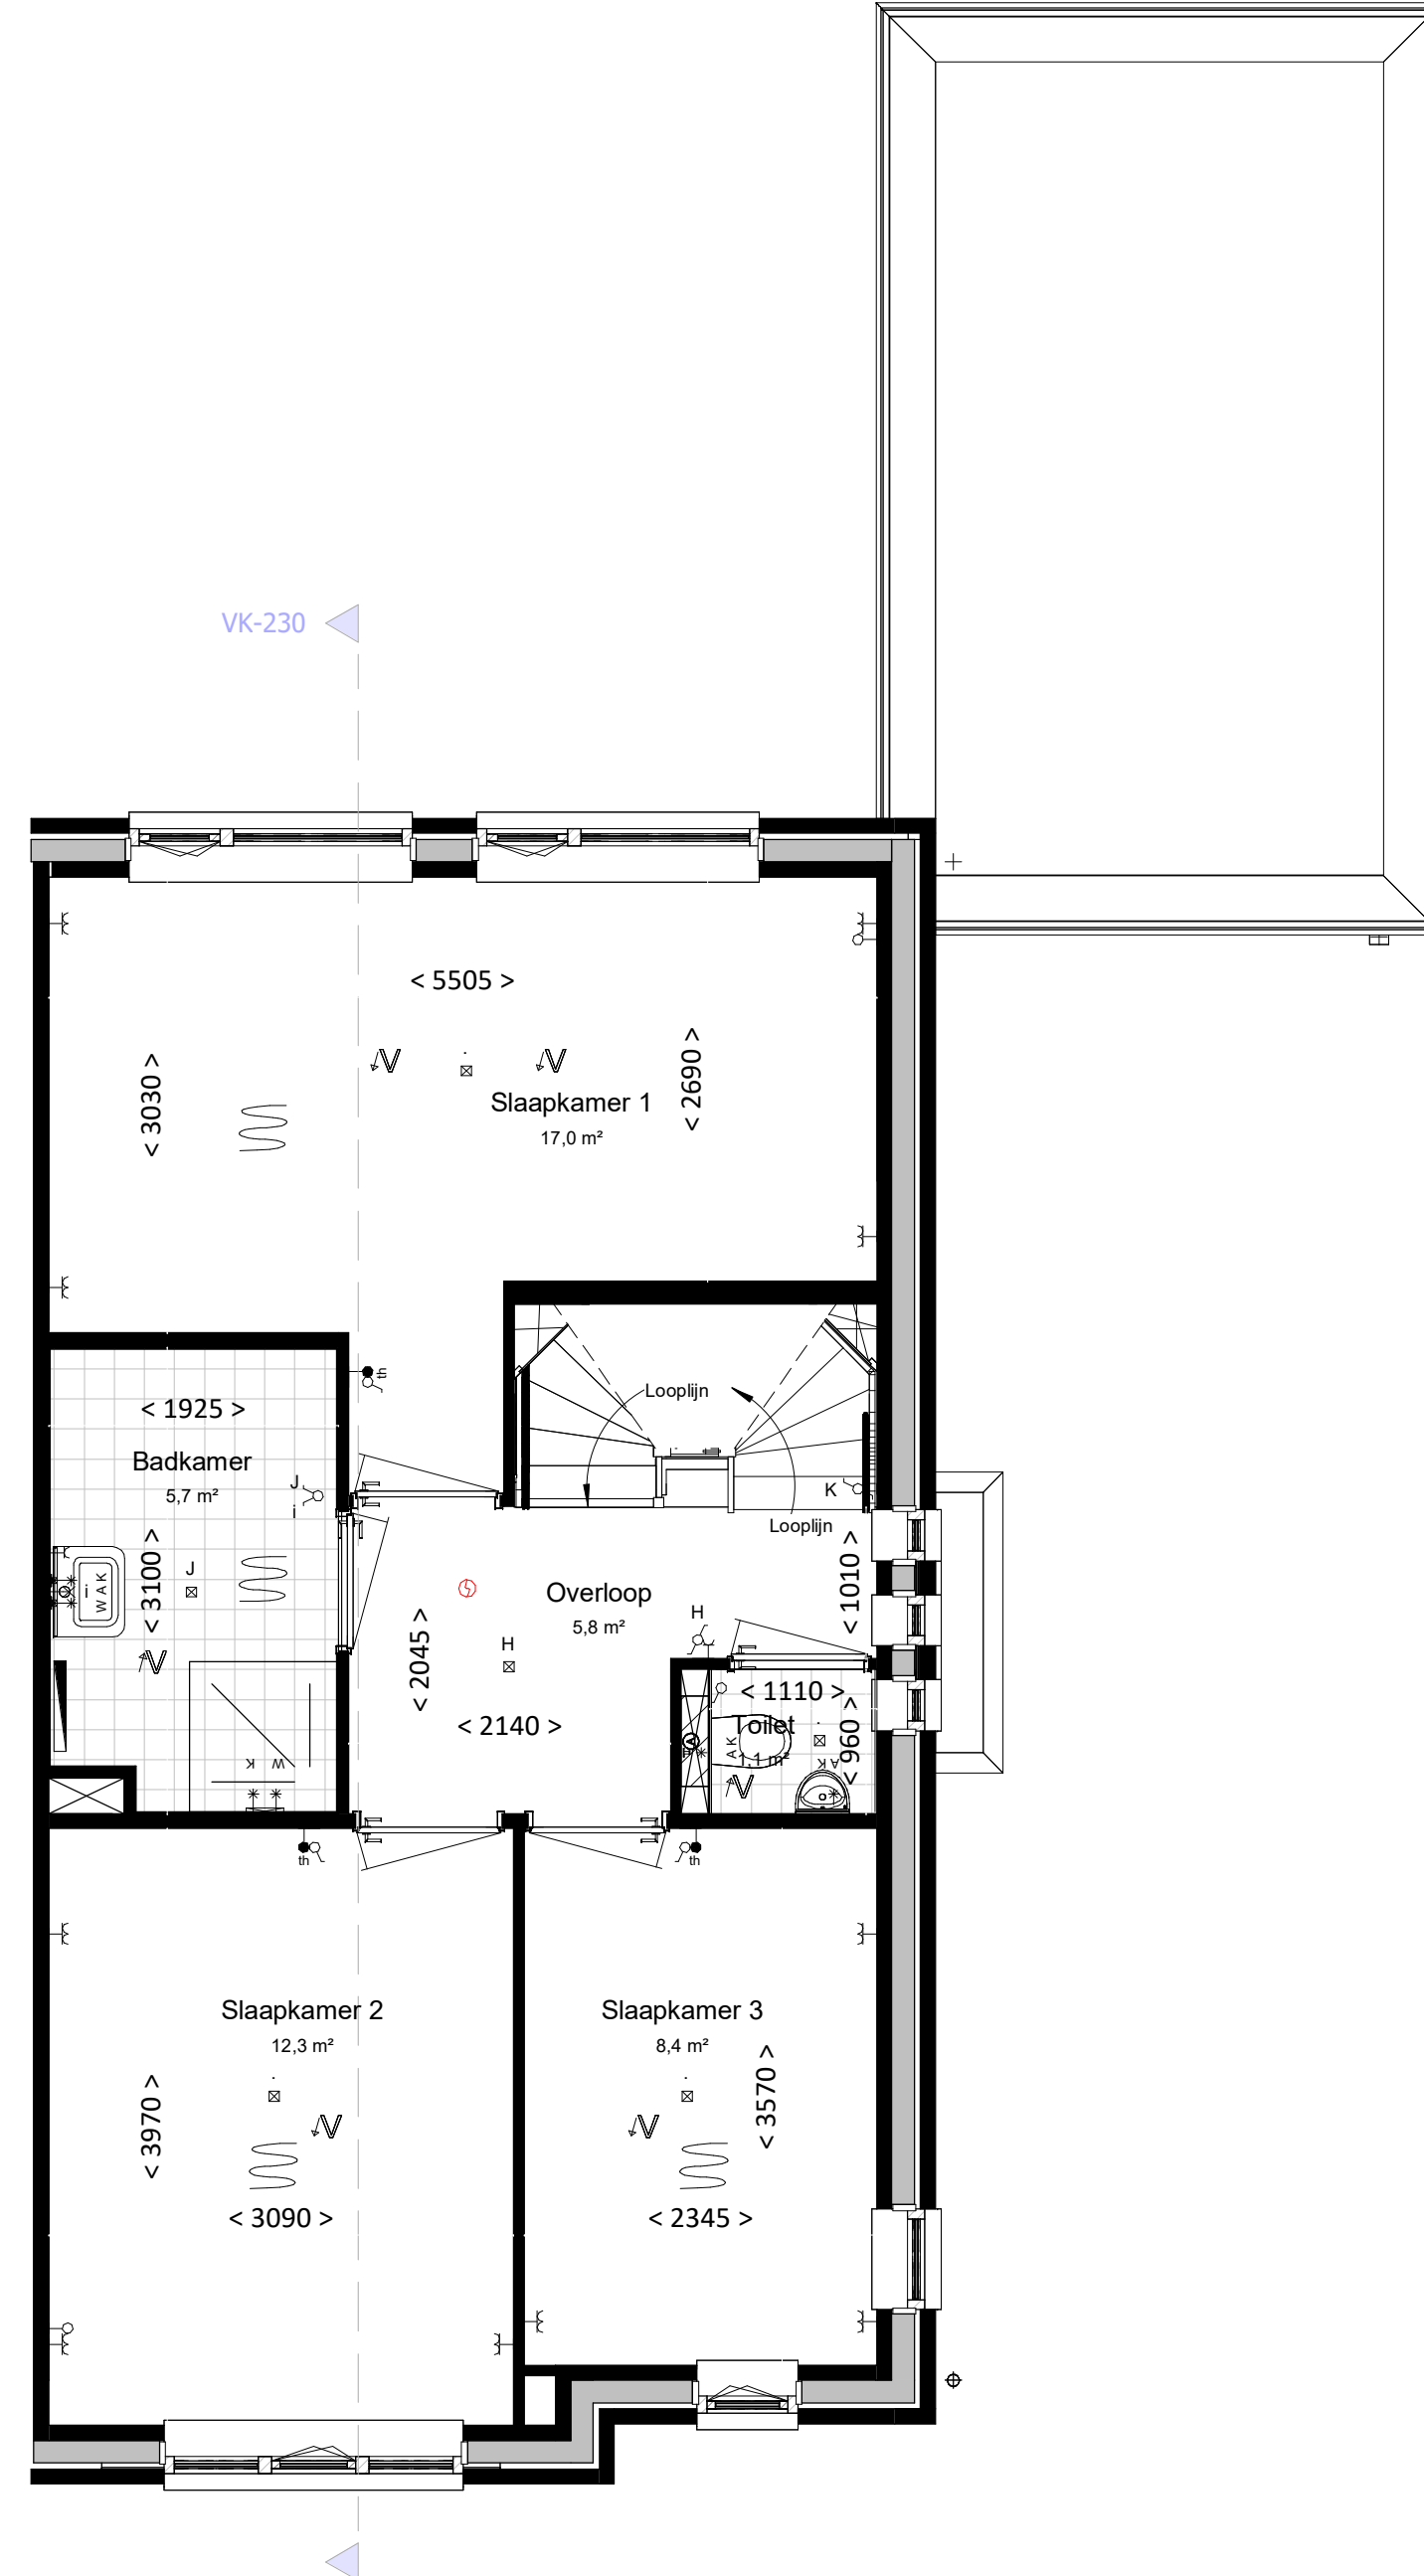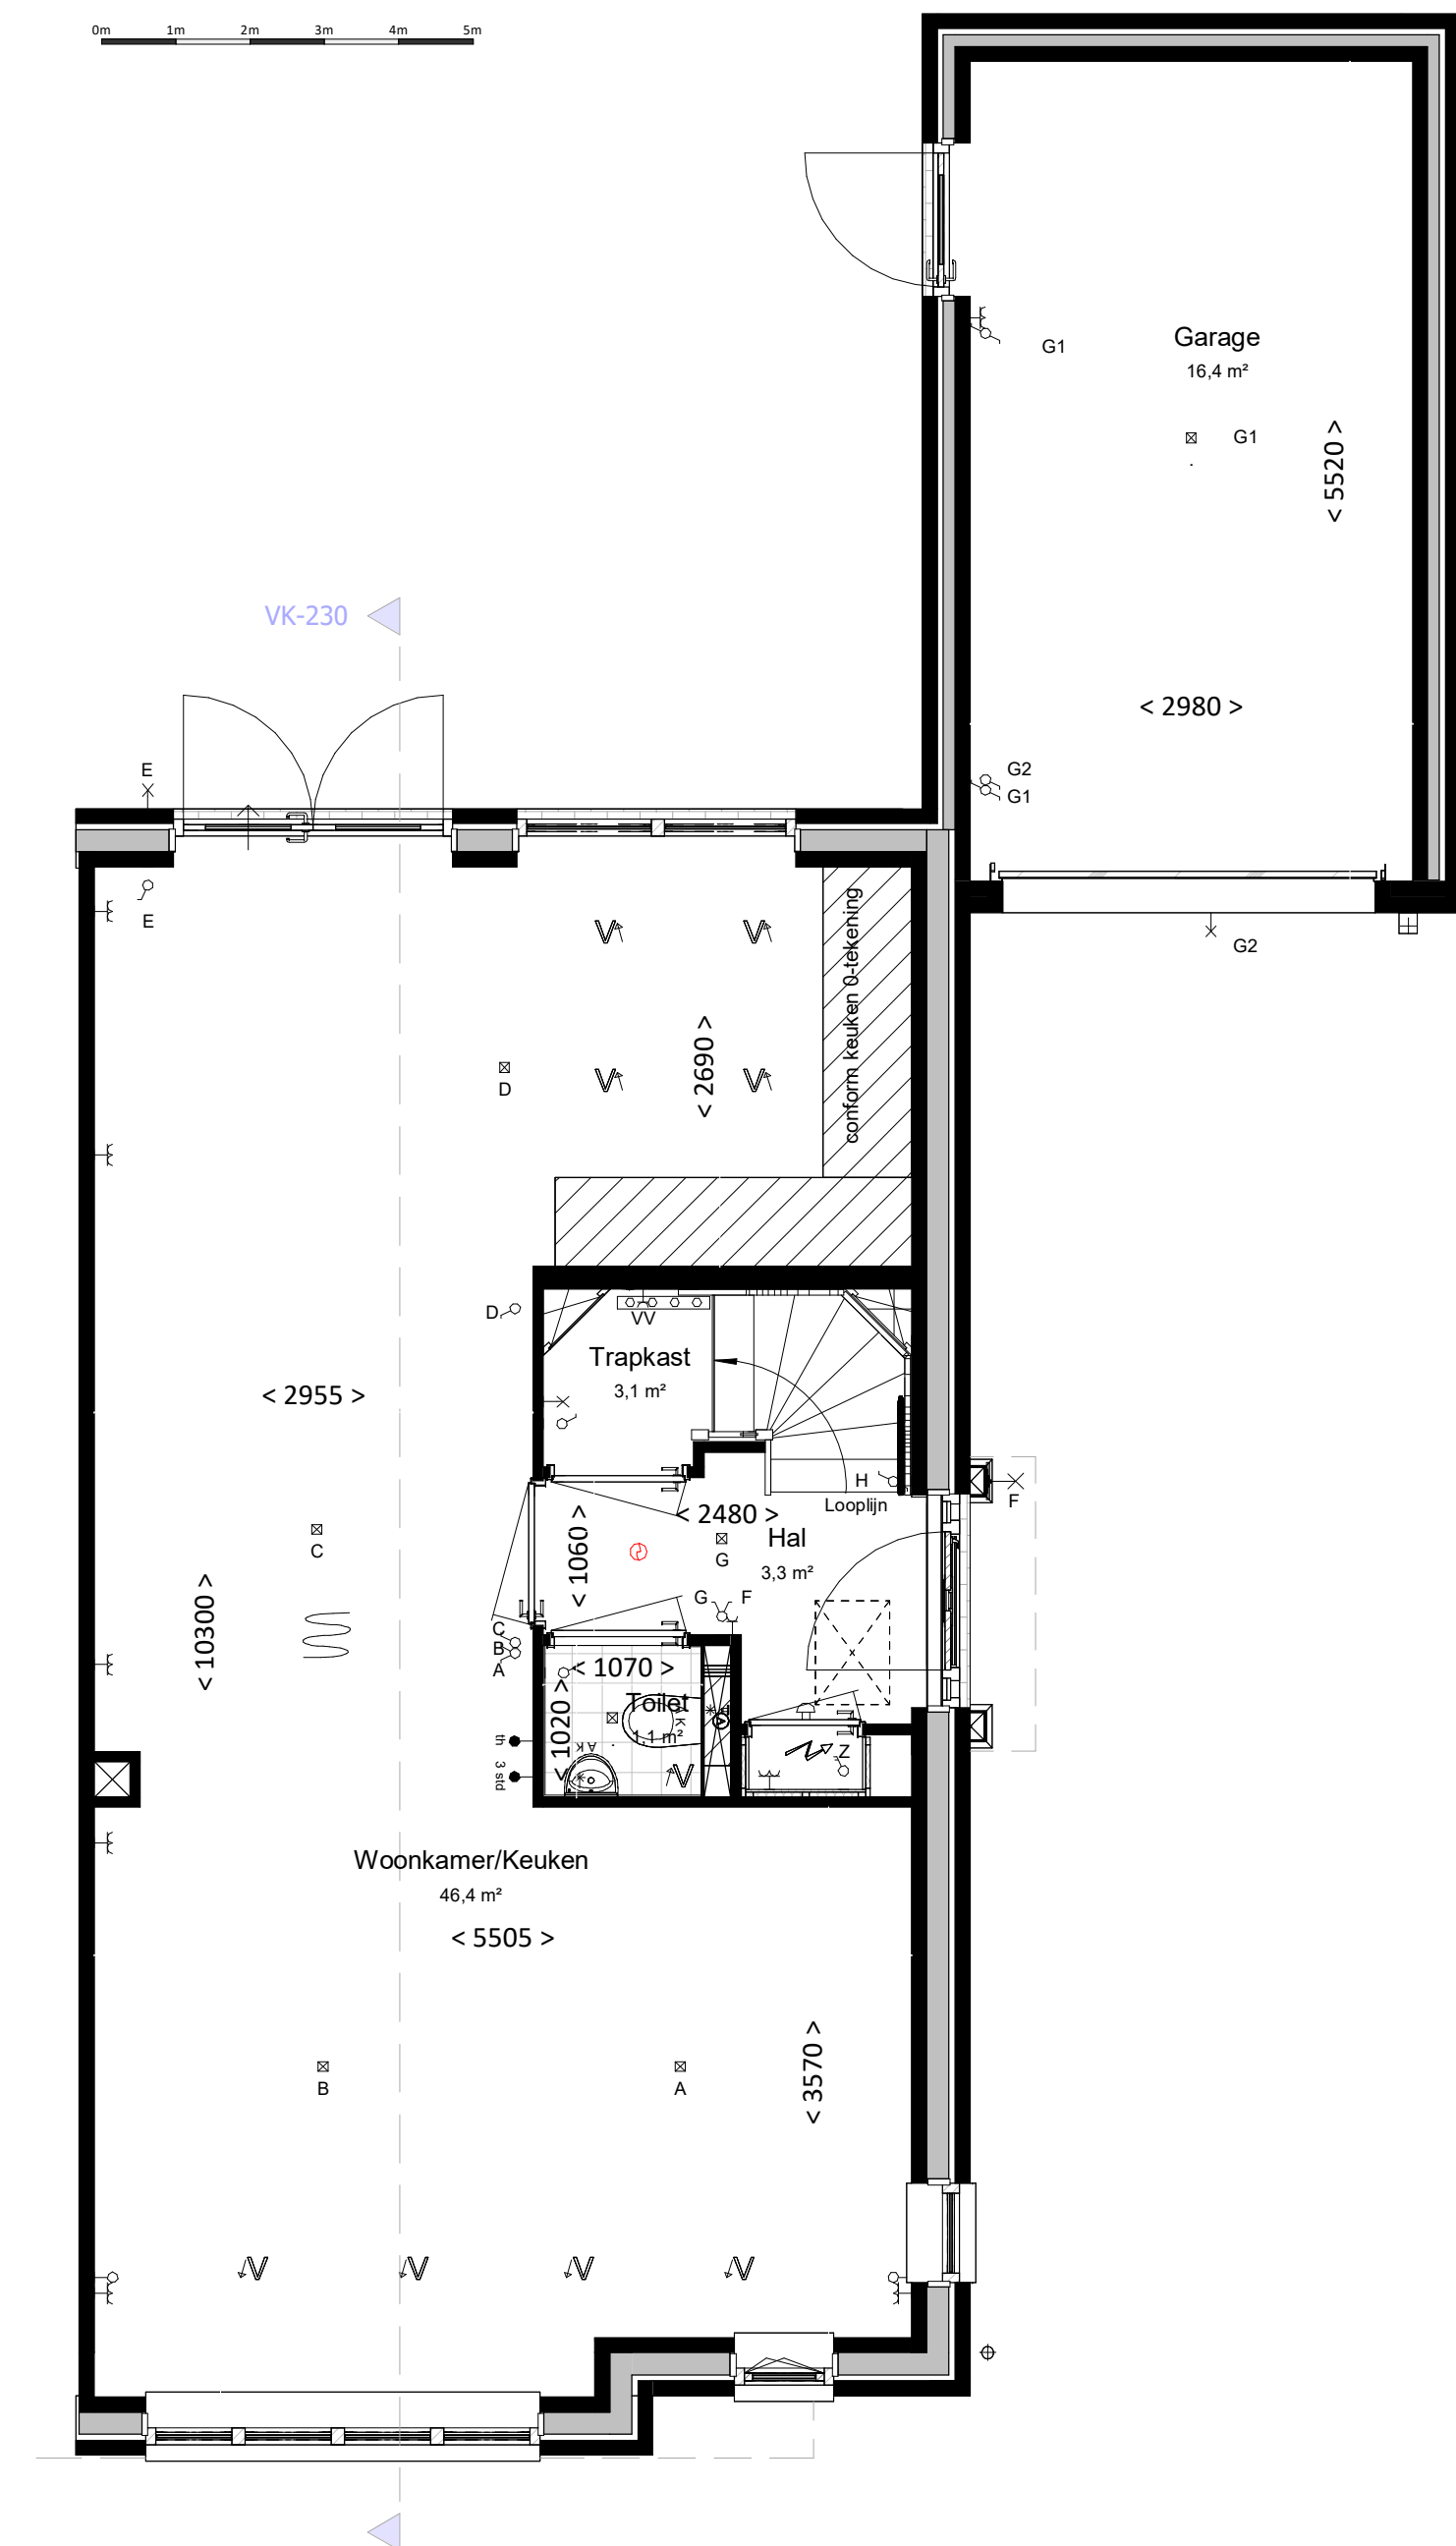

Kleur & materiaalstaat	
<b>Gevels</b>	
Plint	Hellend dak
☒ Zwart-mangaan H	☒ Noir zwart 3B
<b>Opgaad werk</b>	
☒ Rood-paars genuanceerd A	☒ Voordeurkleur wordt gekozen in het koperskeuzetraject

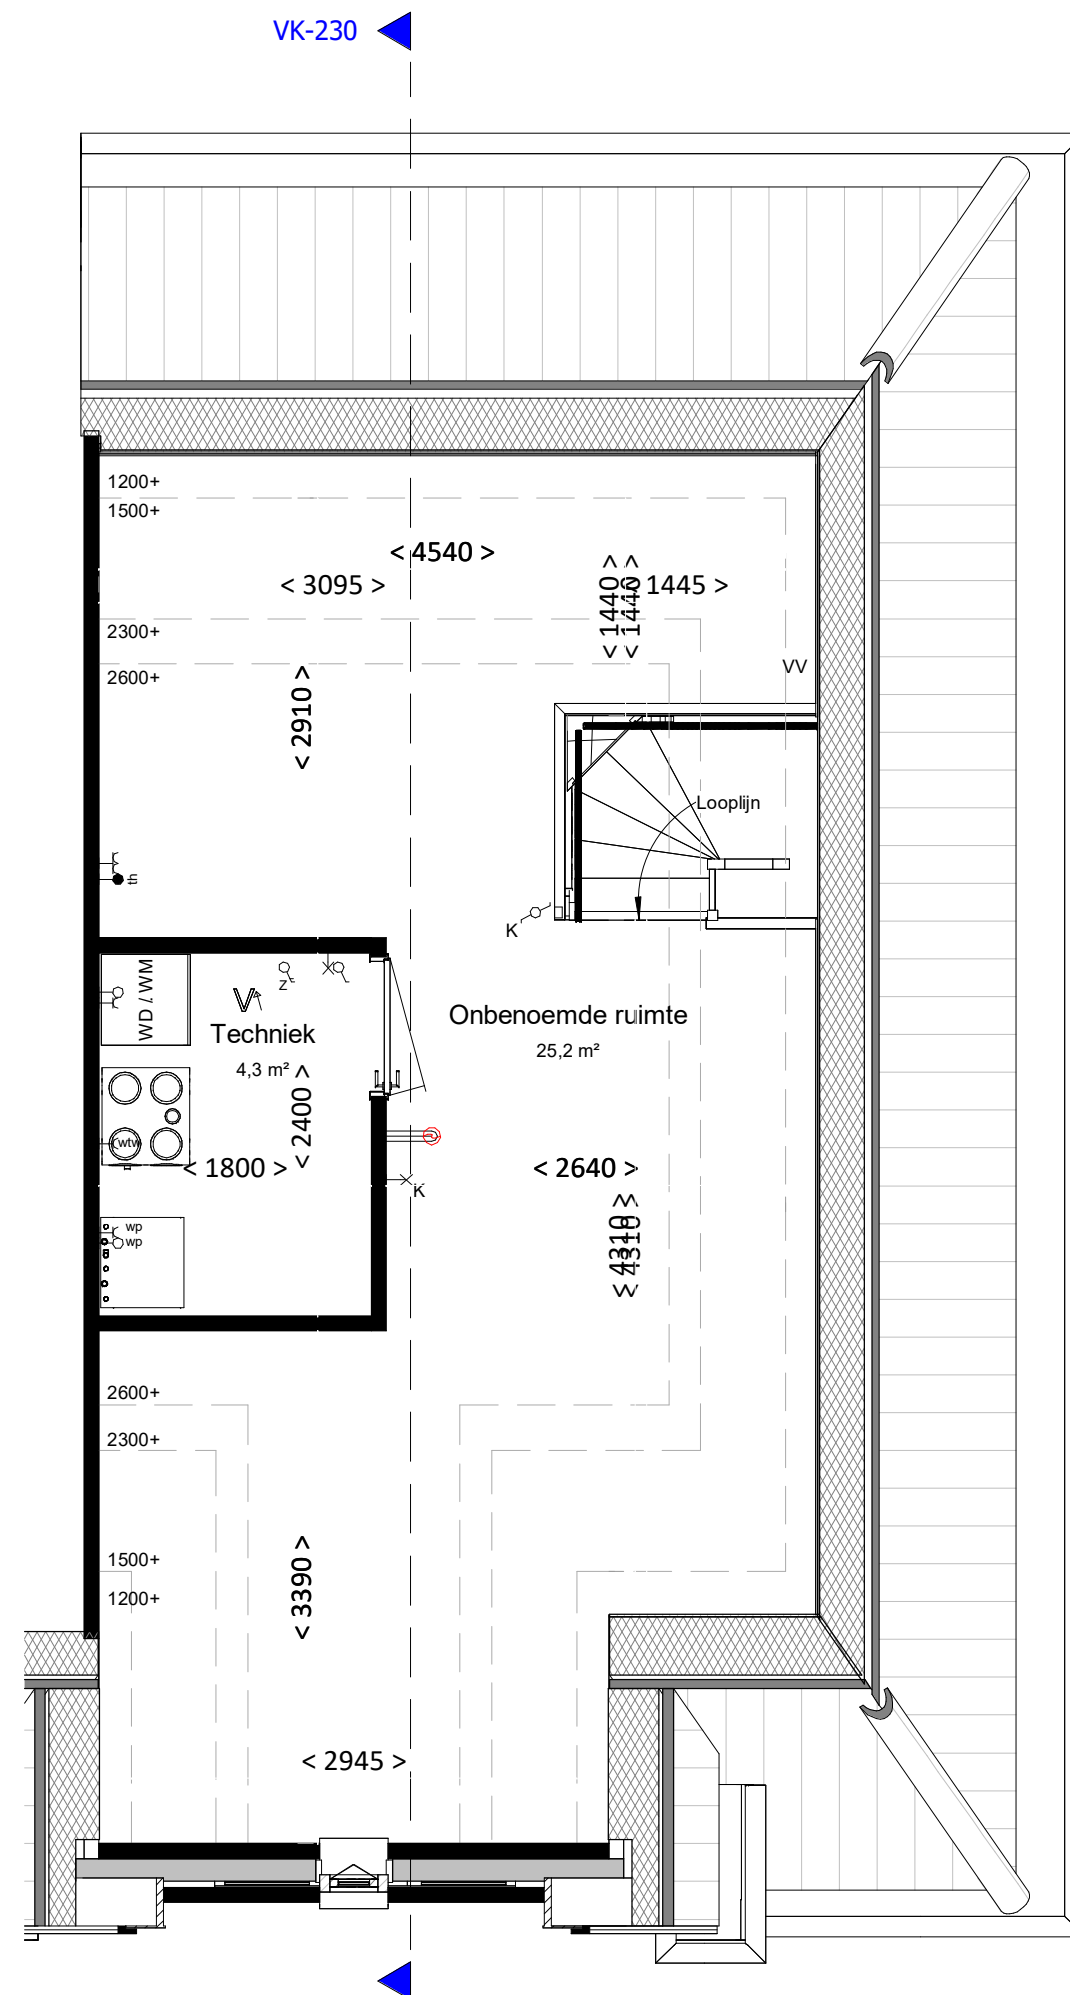

Begane grond

bk. vloer = P = 0

schaal 1 : 50

Eerste verdieping

bk. vloer = 2900+

schaal 1 : 50

Tweede verdieping

bk. vloer = 5800+

schaal 1 : 50

renvooi

algemeen

- alle maatvoering is aangegeven in millimeters (mm)
- kleuren zijn indicatief en kunnen afwijken van de werkelijkheid
- posities van installatiepunten zijn indicatief en kunnen afwijken van de werkelijkheid
- wijzigingen onder voorbehoud
- bij de tweede verdieping maatvoering aangegeven tot 1500+vl. lijn

bouwkundig

- hwa hemelwaterafvoer (exacte posities, zie geveltekeningen)
- gd geluiddempend binnendeurkozijn met binnendeur
- inspectieluik
- technische zone (plaatsing van installatie onderdelen kan nog wijzigen)

elektrotechnische installaties

- wandcontactdoos met randaarde, 1 voudig
- wandcontactdoos met randaarde, 2 voudig
- schakelaar, enkelpolig
- schakelaar, serie
- schakelaar, wissel
- schakelaar met wandcontactdoos combinatie
- plafondlichtpunt (excl. armatuur)
- wandlichtpunt (excl. armatuur), hoogte 2,1m
- werkschakelaar zonnepanelen
- 2-fase aansluitpunt, tbv. elektrisch koken
- aansluitpunt, bedraad
- aansluitpunt, onbedraad
- rookmelder
- bedrukker
- schel / deurbel
- wandcontactdoos voor WTW-unit
- wandcontactdoos voor verdeler vloerverwarming
- aansluitpunt, onbedraad tbv warmte pomp

verwarmingsinstallaties


- Verdeler vloerverwarming excl. omkasting
- thermostaat
- elektrische radiator, bijverwarming
- ruimte vloerverwarming
- Verdeler vloerverwarming incl. omkasting
- warmtepompinstallatie

waterinstallaties en binnenriolering

- aansluiting buitenkraan
- aansluiting koudwater
- aansluiting warmwater
- afvoerpunt binnenriolering
- opstelplaats wasmachine (aansluiting koudwater / afvoerpunt binnenriolering)
- opstelplaats wasdroger (afvoerpunt binnenriolering)
- hemelwaterafvoer plat dak

ventilatie- en luchtbehandelingsinstallatie

- ventilatie toevoer voorziening (rozet in plafond / wand)
- ventilatie afvoer voorziening (rozet in plafond / wand)
- 3 standen schakelaar
- WTW- unit
- Kanaalwerk in het zicht tegen o.k. dak (indicatief)
- kanaalwerk rond diameter 125-160mm

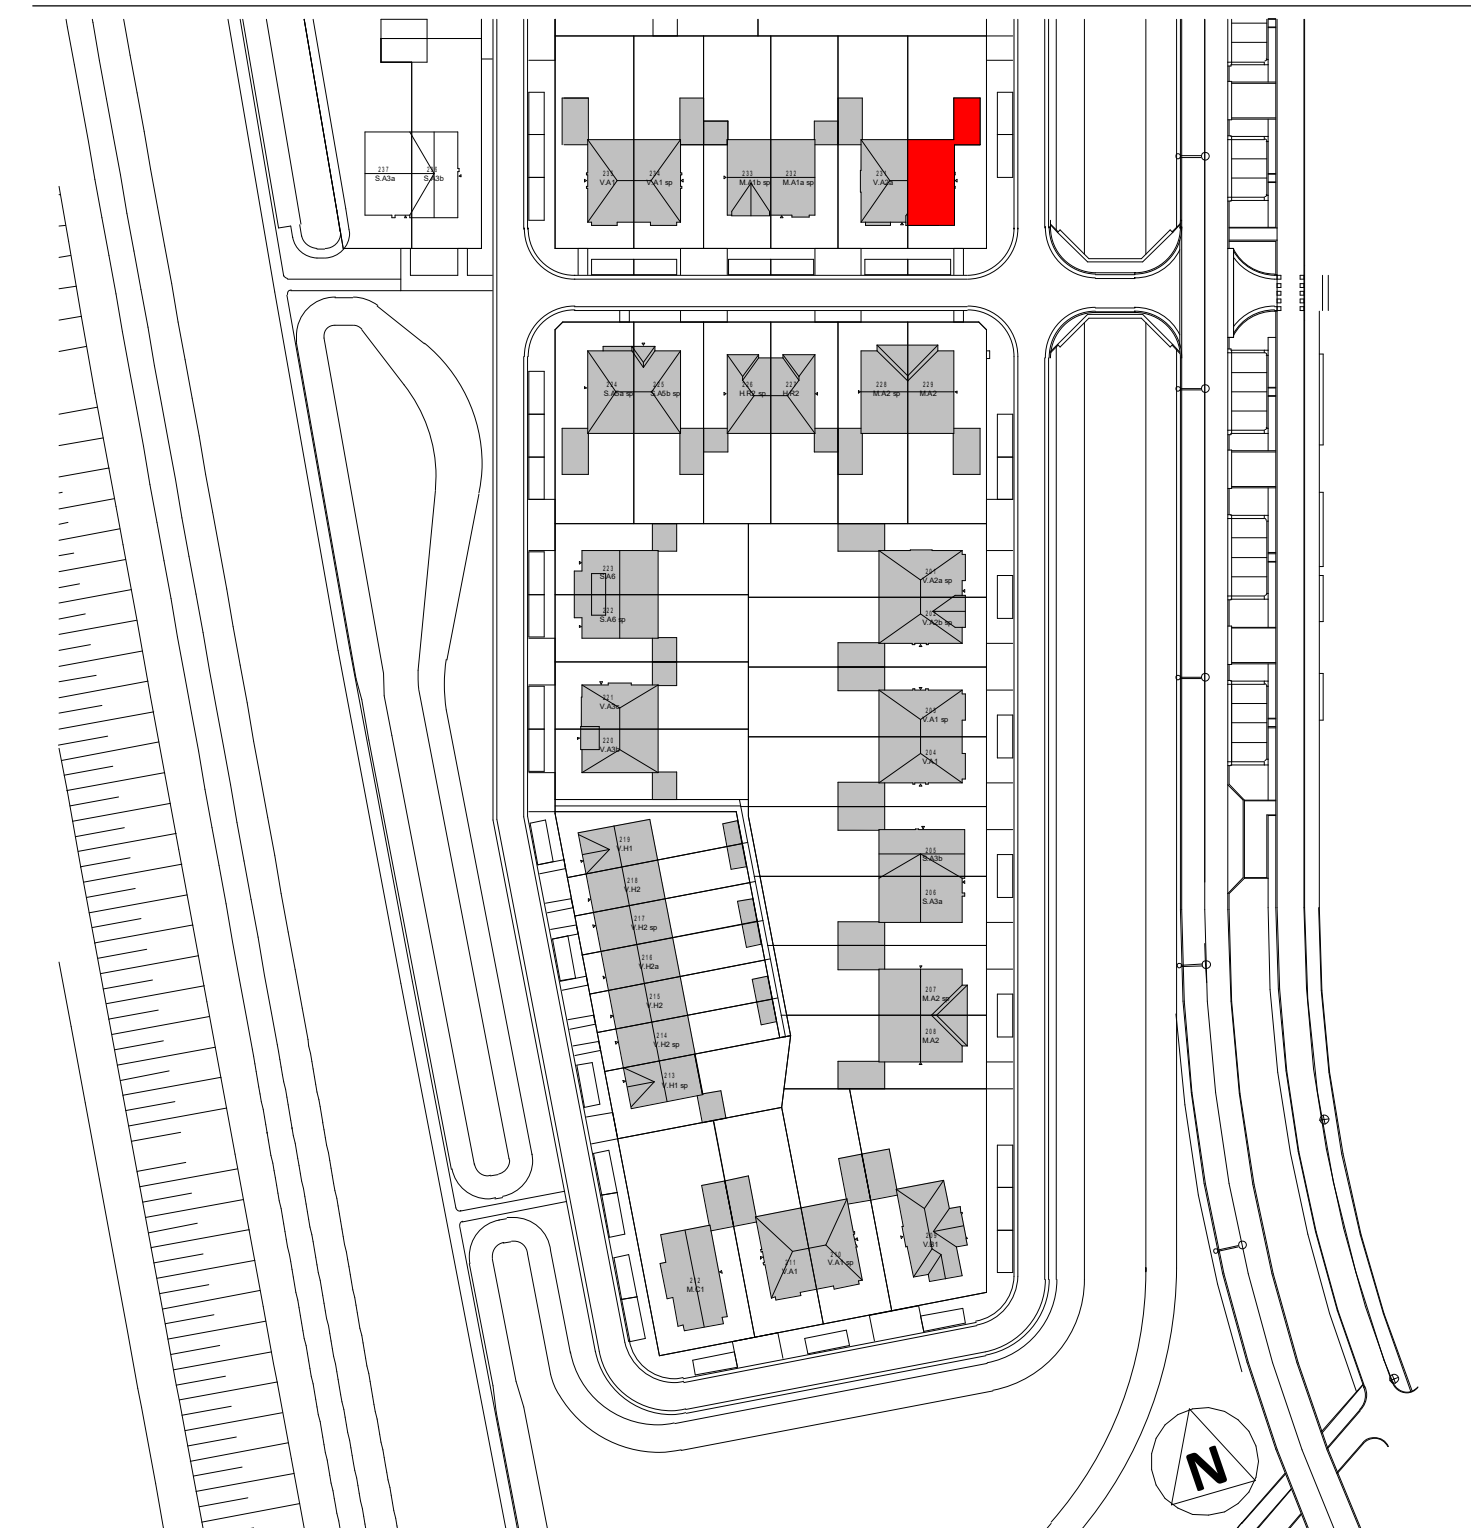

Woning, type V.A2b

bouwnummers

230



project  
Gouden Singel, deelplan 6  
bouwroom 2A

onderdeel  
Basis type V.A2b

projectnummer

fase VK  
status  
bouwdeel

getekend schaal formaat  
EL 1:100/1:50 A1

bladnummer

datum 21-11-2022  
gew. B 12-12-2022  
gew. C 15-12-2022  
gew. D 21-09-2023  
gew. E 29-09-2023

2022E-035

VK-230 E

file

type onderdeel wijziging