




Voorgevel

schaal 1 : 100




Achtergevel

schaal 1 : 100

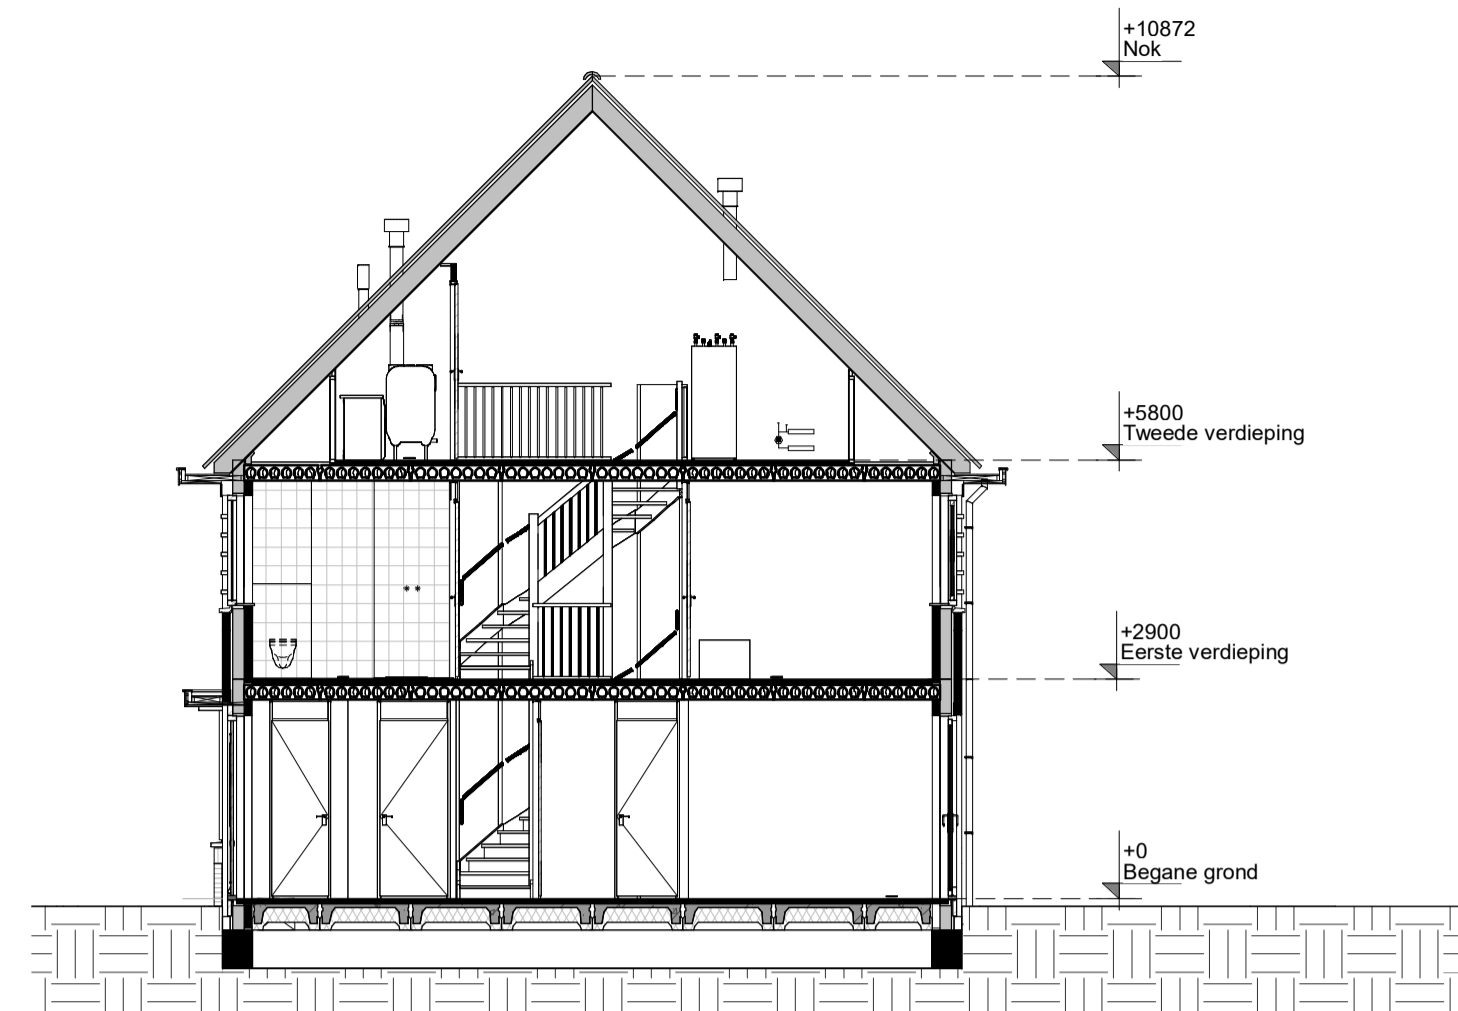


Doorsnede

schaal 1 : 100

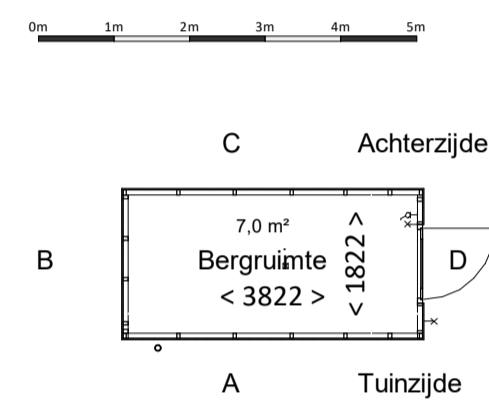


Berging

schaal 1 : 100

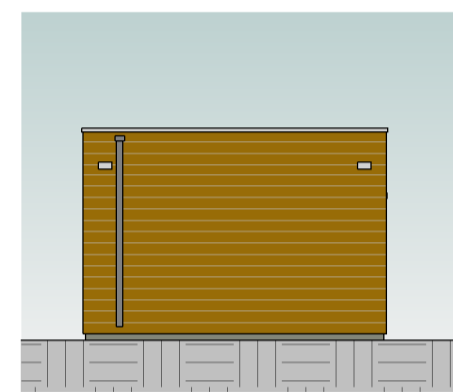


Gevel A

schaal 1 : 100

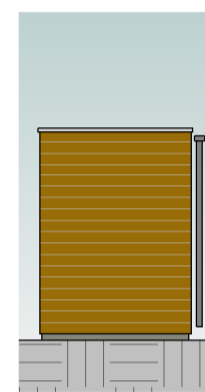


Gevel B

schaal 1 : 100

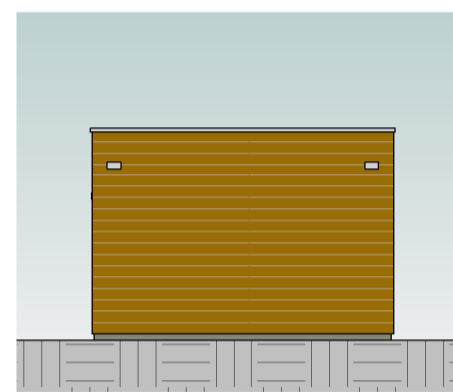


Gevel C

schaal 1 : 100

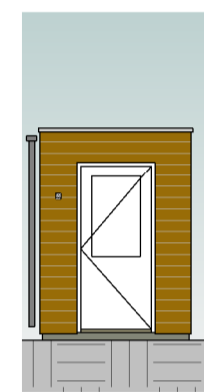

Gevel D


schaal 1 : 100

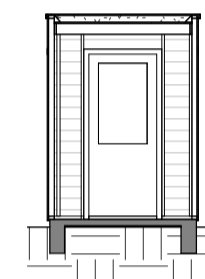

Doorsnede

schaal 1 : 100


Kleur & materiaalstaat			
Gevels			
Plint	Zwart-mangaan H	Hellend dak	Noir zwart 3B
Opgaand werk	Rood-blauw genuanceerd B	Voordeur	Voordeur kleur wordt groen of blauw (definitieve kleur wordt nader bepaald)

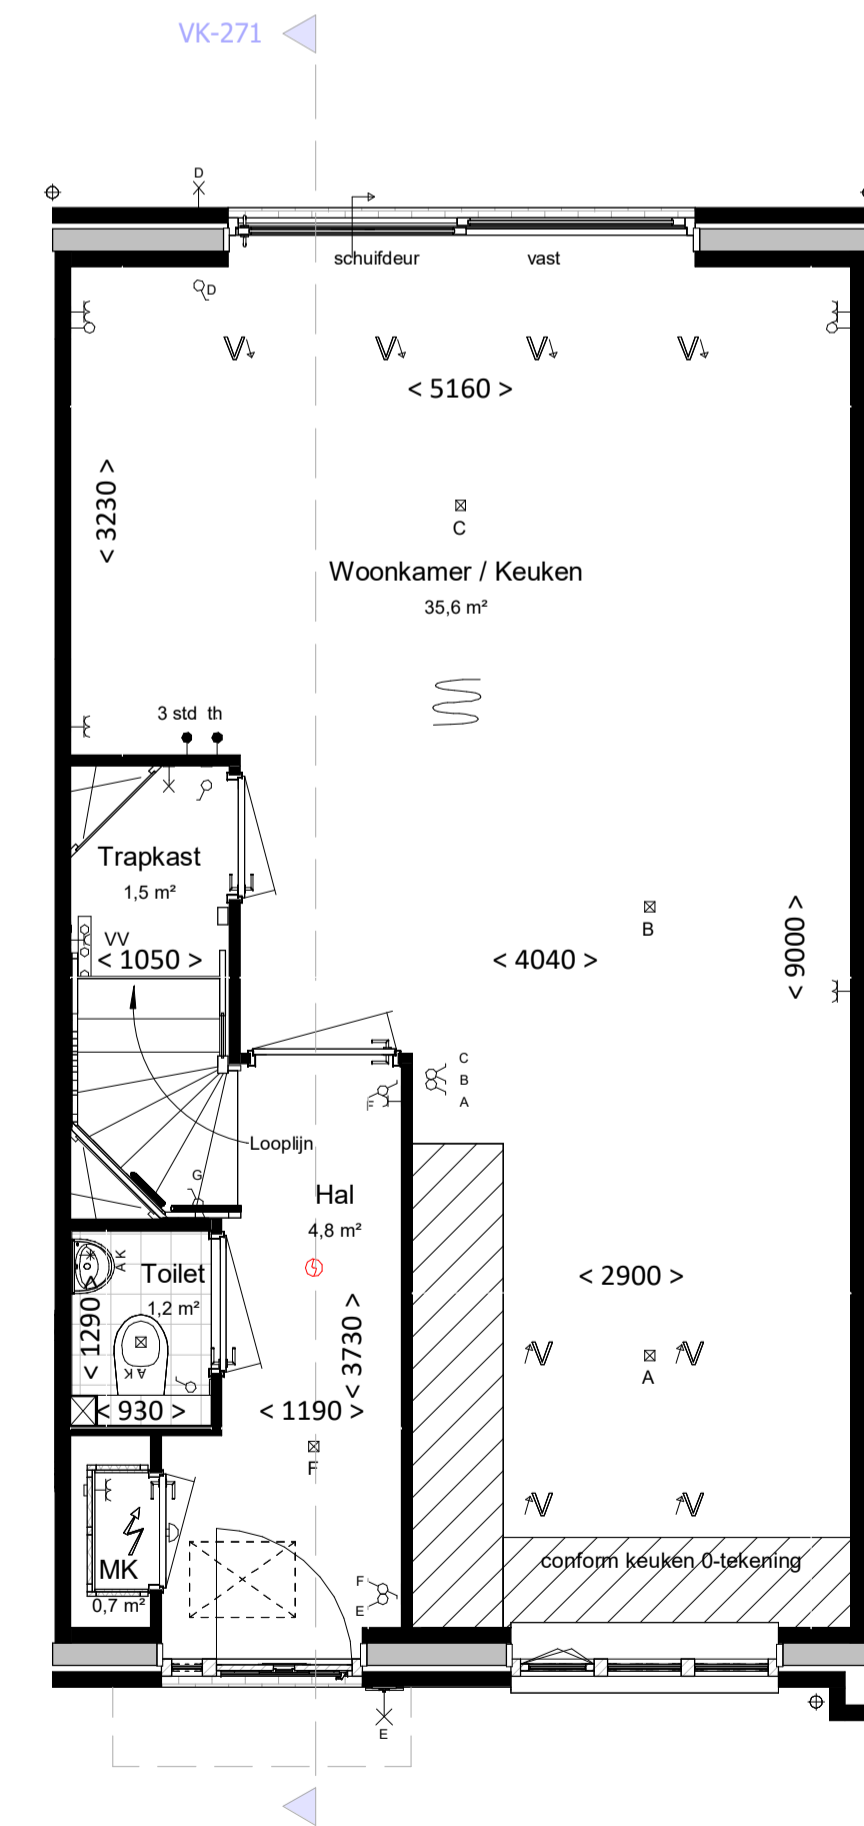

Begane grond

bk. vloer = P = 0


schaal 1 : 50

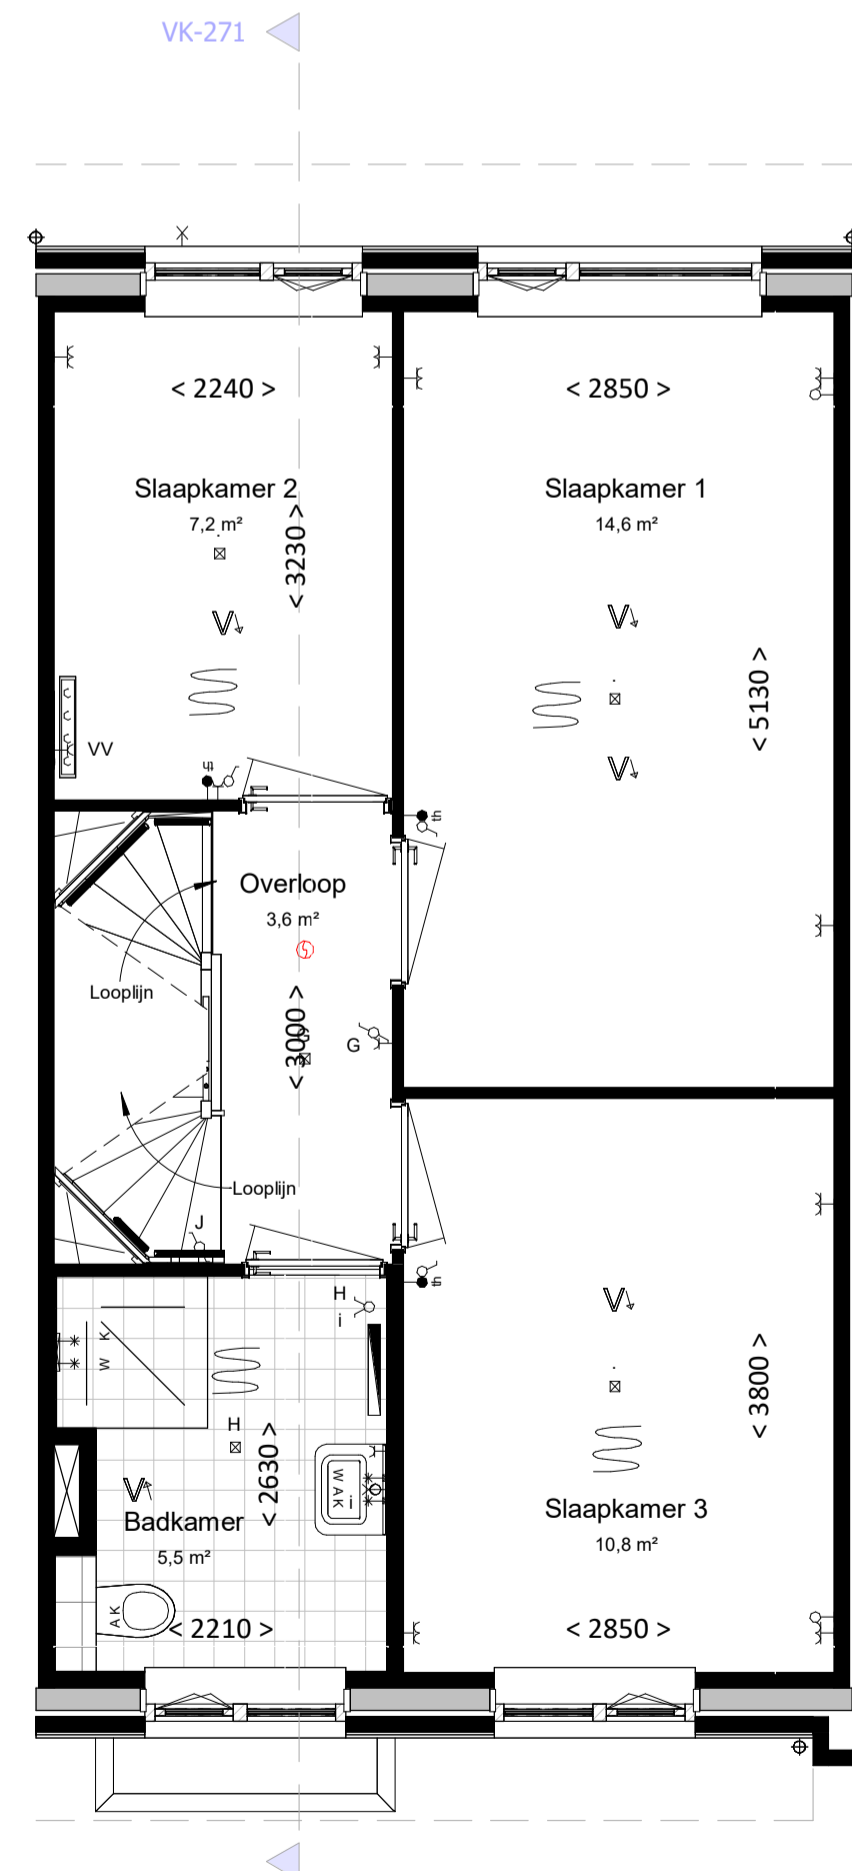

Eerste verdieping

bk. vloer = 2900+

schaal 1 : 50

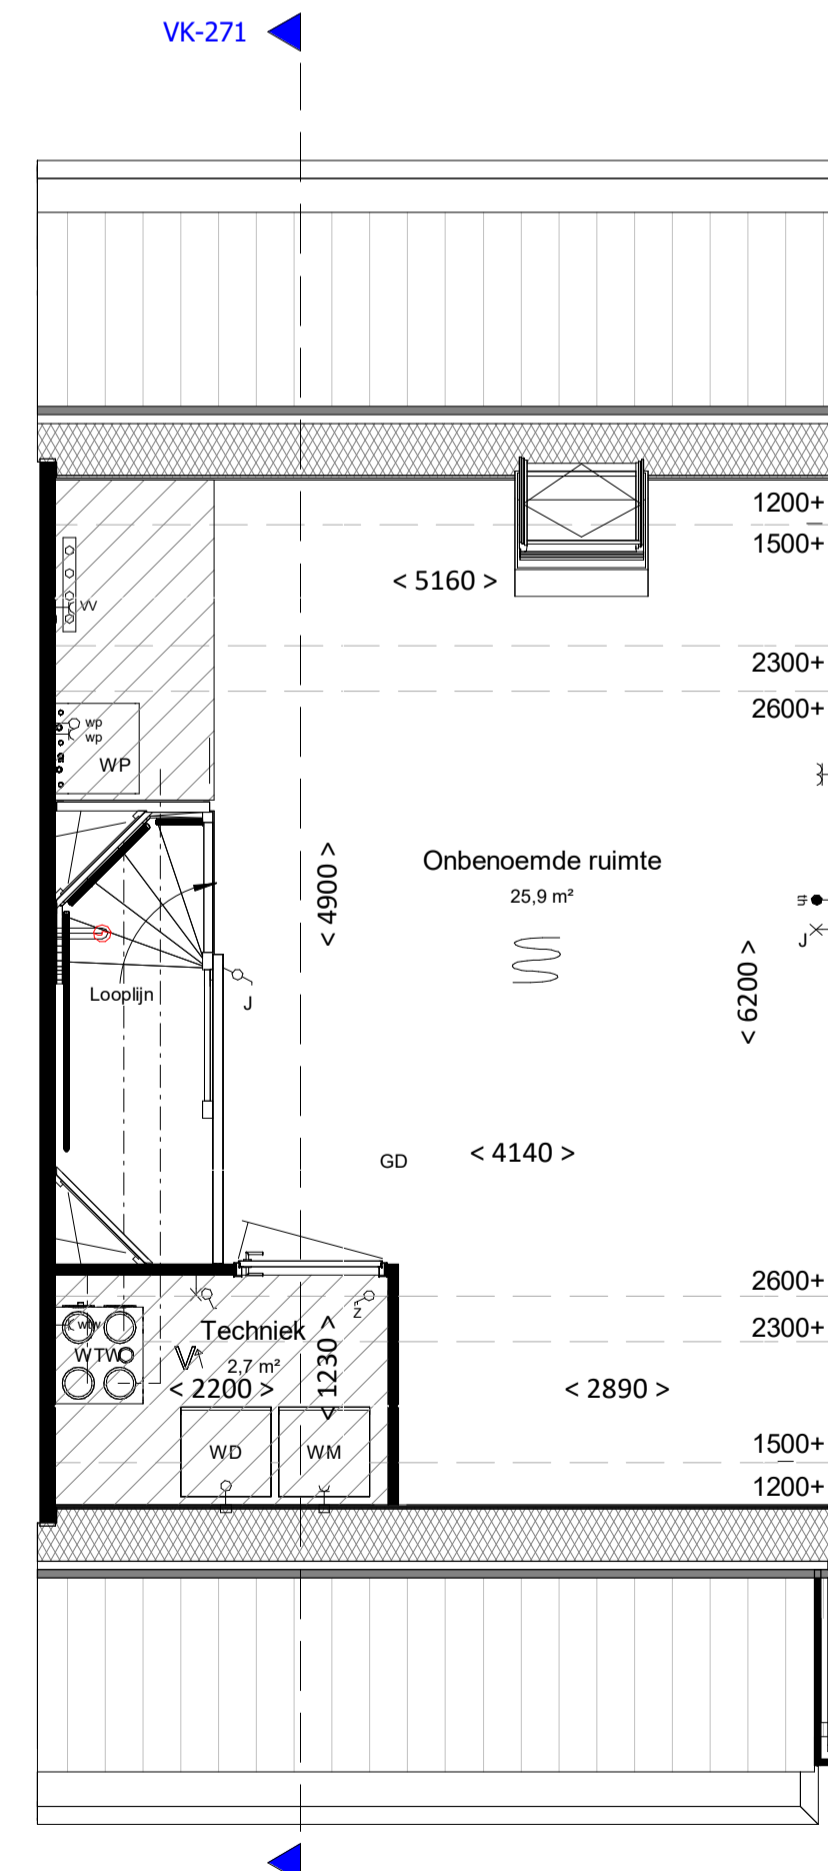

Tweede verdieping

bk. vloer = 5800+

schaal 1 : 50

renvooi

algemeen

- alle maatvoering is aangegeven in millimeters (mm)
- kleuren zijn indicatief en kunnen afwijken van de werkelijkheid
- posities van installatiepunten zijn indicatief en kunnen afwijken van de werkelijkheid
- wijzigingen onder voorbehoud
- bij de tweede verdieping maatvoering aangegeven tot 1500+vl. lijn

bouwkundig

- hwa hemelwaterafvoer (exacte posities, zie geveltekeningen)
- gd. geluiddempend binnendeurkozijn met binnendeur
- inspectieluik
- technische zone (plaatsing van installatie onderdelen kan nog wijzigen)

elektrotechnische installaties

- wandcontactdoos met randaarde, 1 voudig
- wandcontactdoos met randaarde, 2 voudig
- schakelaar, enkelpolig
- schakelaar, serie
- schakelaar, wissel
- schakelaar met wandcontactdoos combinatie
- plafondlichtpunt (excl. armatuur)
- wandlichtpunt (excl. armatuur), hoogte 2,1m
- werkschakelaar zonnepanelen
- 2-fase aansluitpunt, tbv. elektrisch koken
- aansluitpunt, bedraad
- aansluitpunt, onbedraad
- rookmelder
- bedrukker
- schel / deurbel
- wandcontactdoor voor WTW-unit
- wandcontactdoos voor verdeler vloerverwarming
- aansluitpunt, onbedraad tbv warmte pomp

verwarmingsinstallaties


- Verdelers vloerverwarming excl. omkasting
- thermostaat
- elektrische radiator, bijverwarming
- ruimte vloerverwarming
- Verdelers vloerverwarming incl. omkasting
- warmtepompinstallatie

waterinstallaties en binnenriolering

- aansluiting buitenkraan
- aansluiting koudwater
- aansluiting warmwater
- afvoerpunt binnenriolering
- opstelplaats wasmachine (aansluiting koudwater / afvoerpunt binnenriolering)
- opstelplaats wasdroger (afvoerpunt binnenriolering)
- hemelwaterafvoer plat dak

ventilatie- en luchtbehandelingsinstallatie

- ventilatie toevoer voorziening (rozet in plafond / wand)
- ventilatie afvoer voorziening (rozet in plafond / wand)
- 3 standen schakelaar
- WTW-unit
- Kanaalwerk in het zicht, boven de trap tegen o.k. dak (indicatief) (kanaalwerk rond diameter 125-160mm)

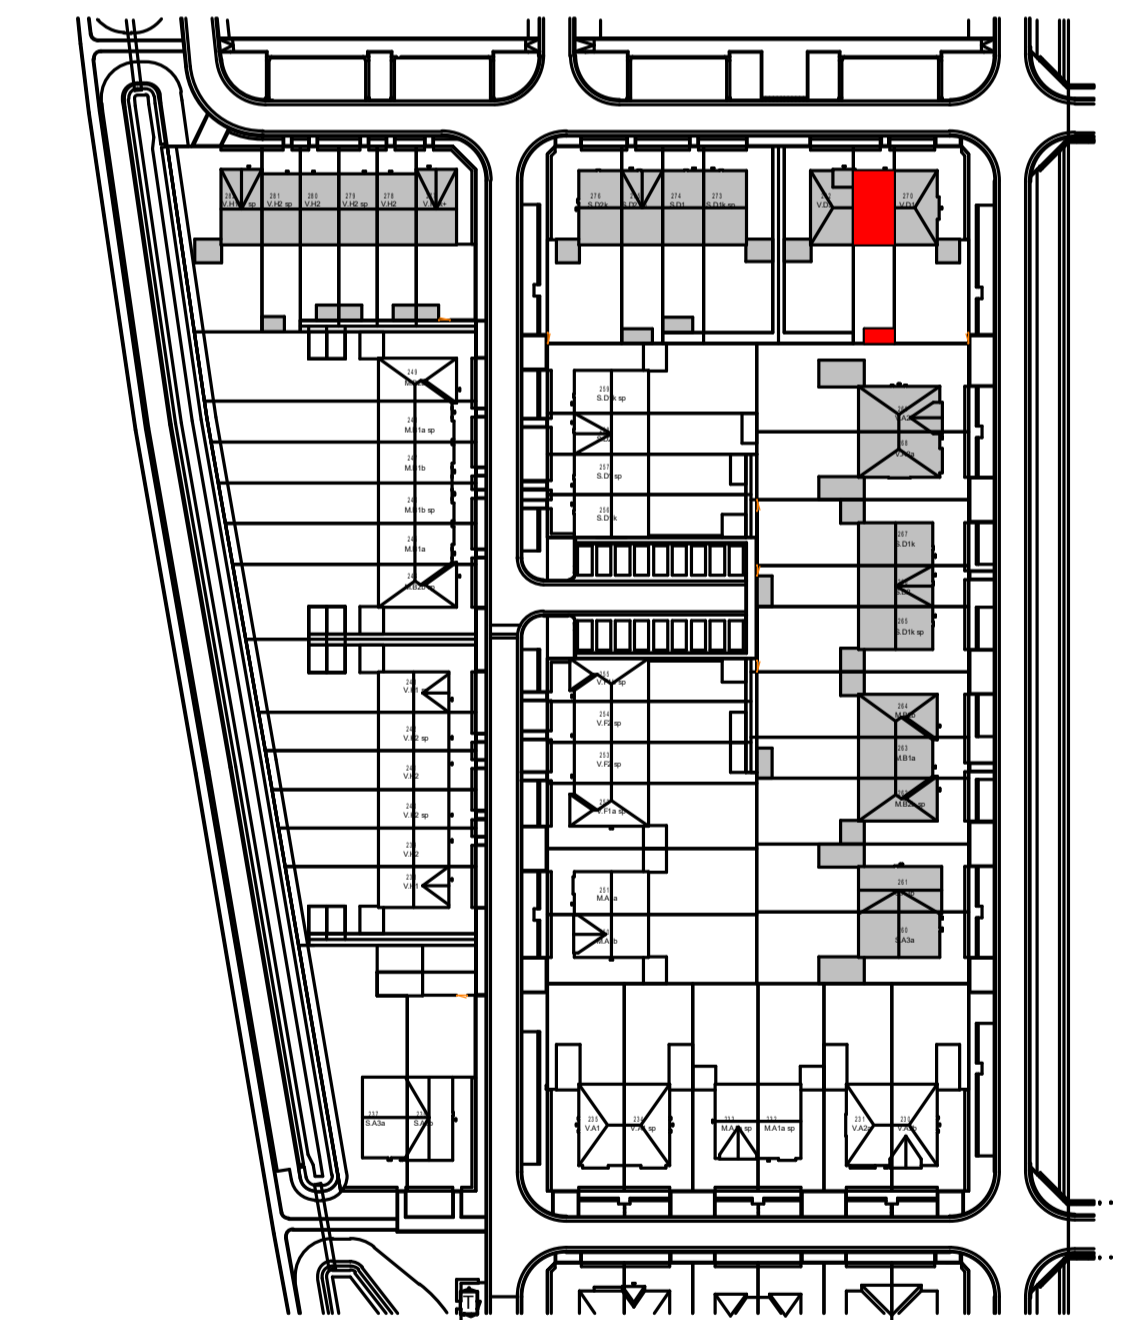

Woning, type V.D2

bouwnummers

271



project Gouden Singel, deelplan 6 bouwstroom 2C
onderdeel Basis type V.D2

datum 08-12-2023
gew. A 19-01-2024
gew. B 24-01-2024

fase VK
status
bouwdeel

getekend JS schaal 1:100/1:50 formaat A1

projectnummer
bladnummer

2022E-035

VK-271 B

file

type onderzet wijziging