

algemeen

- alle maatvoering is aangegeven in millimeters (mm). Maatvoering is indicatief/ zijn circa maten.
- kleuren zijn indicatief en kunnen afwijken van de werkelijkheid
- posities en aantal installatiepunten zijn indicatief en worden definitief bepaald door de installateur.
- wijzigingen onder voorbehoud
- bij de tweede verdieping maatvoering aangegeven tot 1500+vl. lijn

bouwkundig

hwa	hemelwaterafvoer; posities zie geveltekeningen, exacte posities worden door installateur in het werk bepaald.
GD	geluiddempend binnendeurkozijn met binnendeur (32 dB)
	inspectieluik
	technische zone (plaatsing van installatie onderdelen kan nog wijzigen)
	grind

elektrotechnische installaties

A	wandcontactdoos met randaarde, 1 voudig	2-fase aansluitpunt, tbv. elektrisch koken
~	wandcontactdoos met randaarde, 2 voudig	aansluitpunt, bedraad
o	schakelaar, enkelpolig	aansluitpunt, onbedraad
o	schakelaar, serie	rookmelder
o	schakelaar, wissel	beldrukker
o	schakelaar met wandcontactdoos combinatie	schel / deurbel
o	plafondlichtpunt (excl. armatuur)	wandcontactdoor voor WTW-unit
o	wandlichtpunt (excl. armatuur), hoogte 2,1m	wandcontactdoos voor verdelers vloerverwarming
o	werkschakelaar zonnepanelen	aansluitpunt, onbedraad tbv warmte pomp

Aansluitpunten keuken conform 'nultekening'

verwarmingsinstallaties

	Verdelers vloerverwarming excl. omkasting		Verdelers vloerverwarming incl. omkasting
	thermostaat		warmtepompinstallatie
	elektrische radiator, bijverwarming		
	ruimte vloerverwarming		

waterinstallaties en binnenriolering

* k	aansluiting buitenkraan
* k	aansluiting koudwater
* W	aansluiting warmwater
o A	afvoerpunt binnenriolering
WM	opstelplaats wasmachine (aansluiting koudwater / afvoerpunt binnenriolering)
WD	opstelplaats wasdroger (afvoerpunt binnenriolering)
h	hemelwaterafvoer plat dak

ventilatie- en luchtbehandelingsinstallatie


✓ V	ventilatie toevoer voorziening (rozet in plafond / wand)		
✓ V	ventilatie afvoer voorziening (rozet in plafond / wand)		
3 st	3 standen schakelaar		
WTW-unit			
		-----	Kanaalwerk in het zicht, boven de trap tegen o.k. dak (indicatief)
			(kanaalwerk rond diameter 125-160mm)




voorgevel
schaal 1:100



achtergevel
schaal 1:100

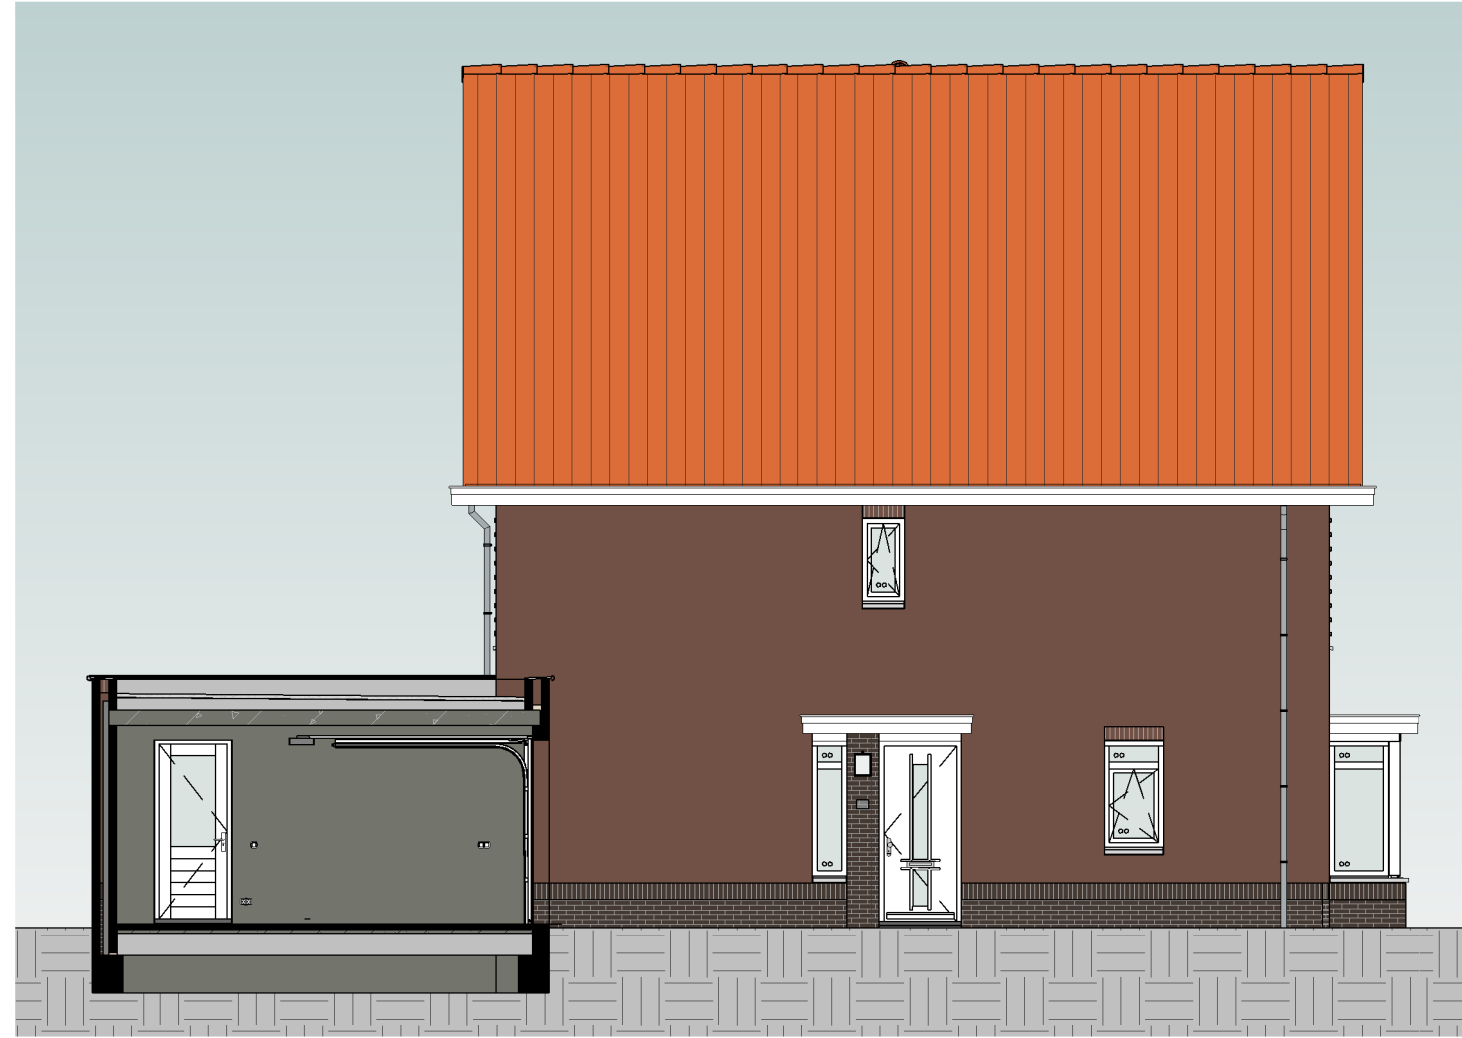


rechtergevel
schaal 1:100

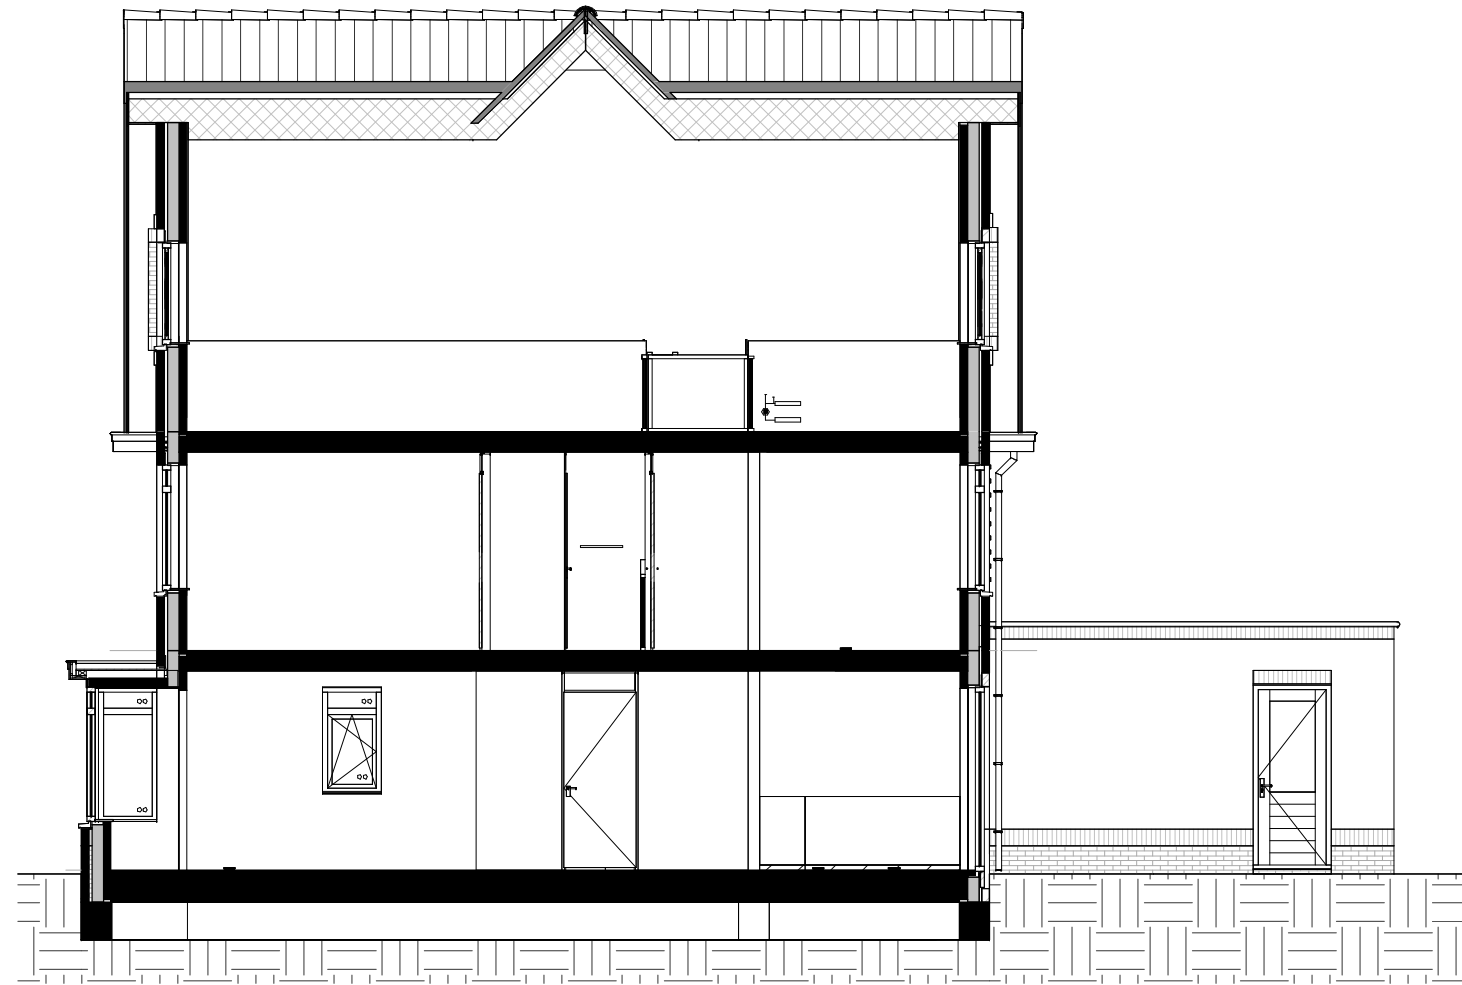

doorsnede
schaal 1:100


Kleur & materiaalstaat				
Gevels				
Plint		Hellend dak		
✗		Zwart-mangaan	H	✗  Oranjerood 1B
Opgaand werk		Voordeur		
✗		Rood-paars genuanceerd	A	✗  Voordeurkleur wordt gekozen in het koperskeuzetraject

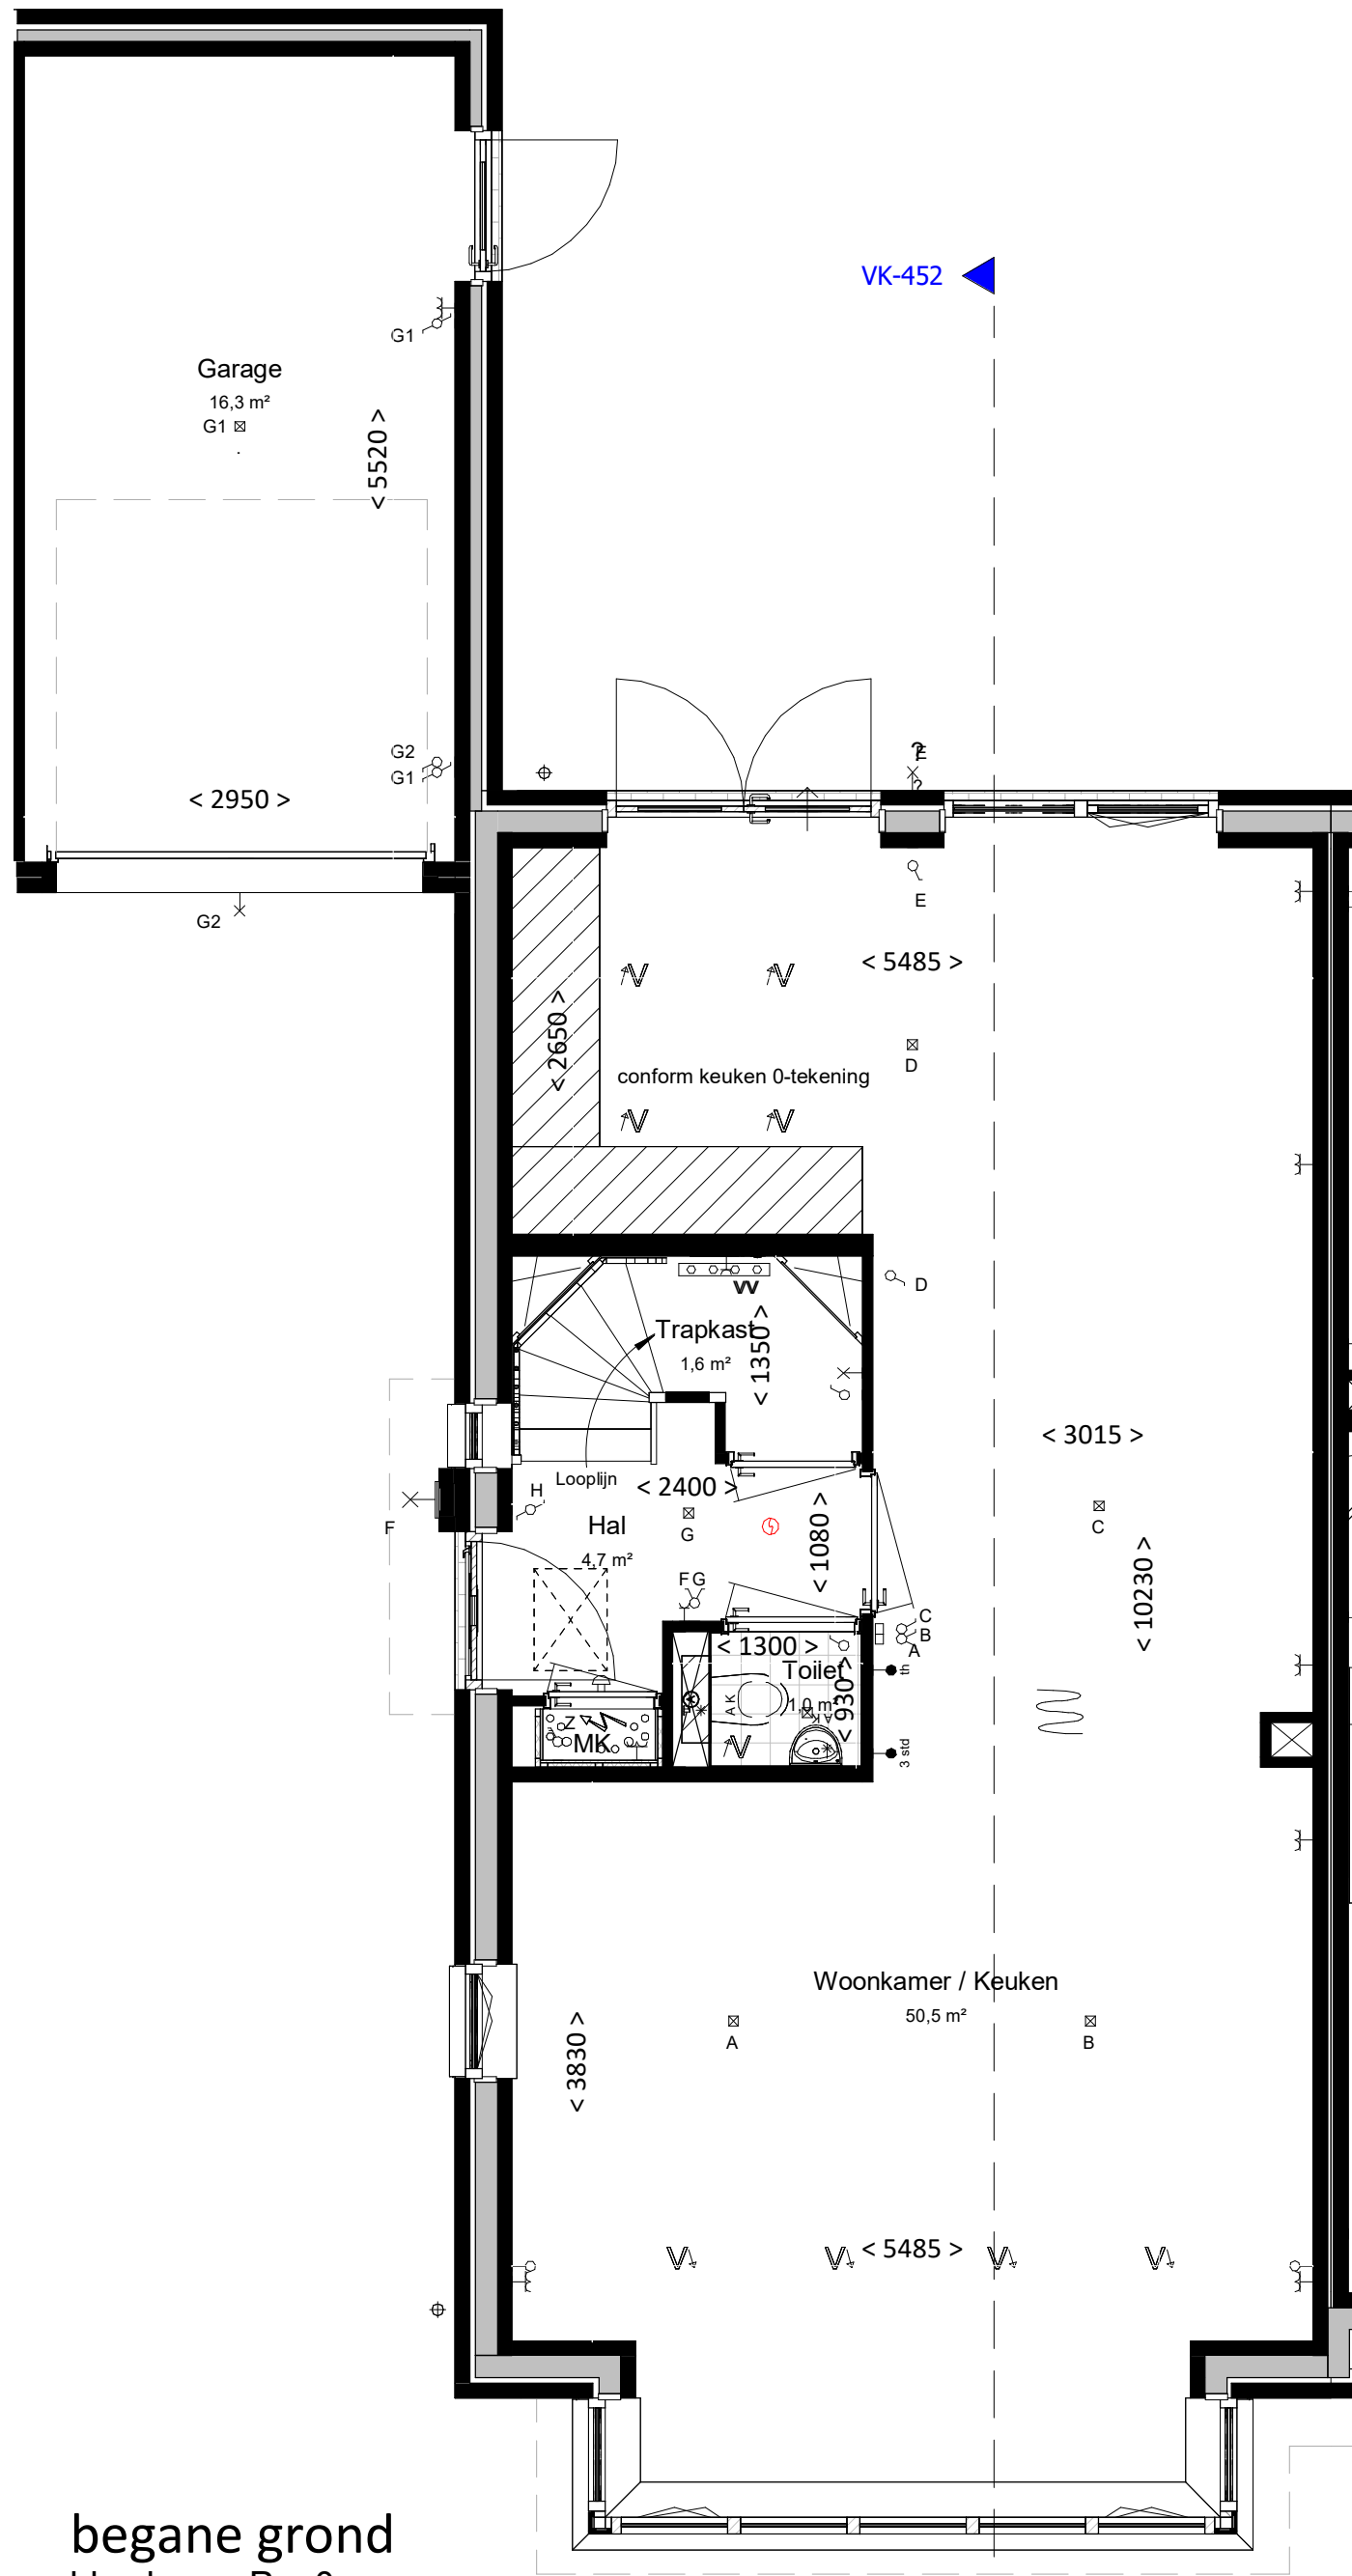


begane grond
bk. vloer = P = 0
schaal 1:50



eerste verdieping
bk. vloer = 2900+
schaal 1:50

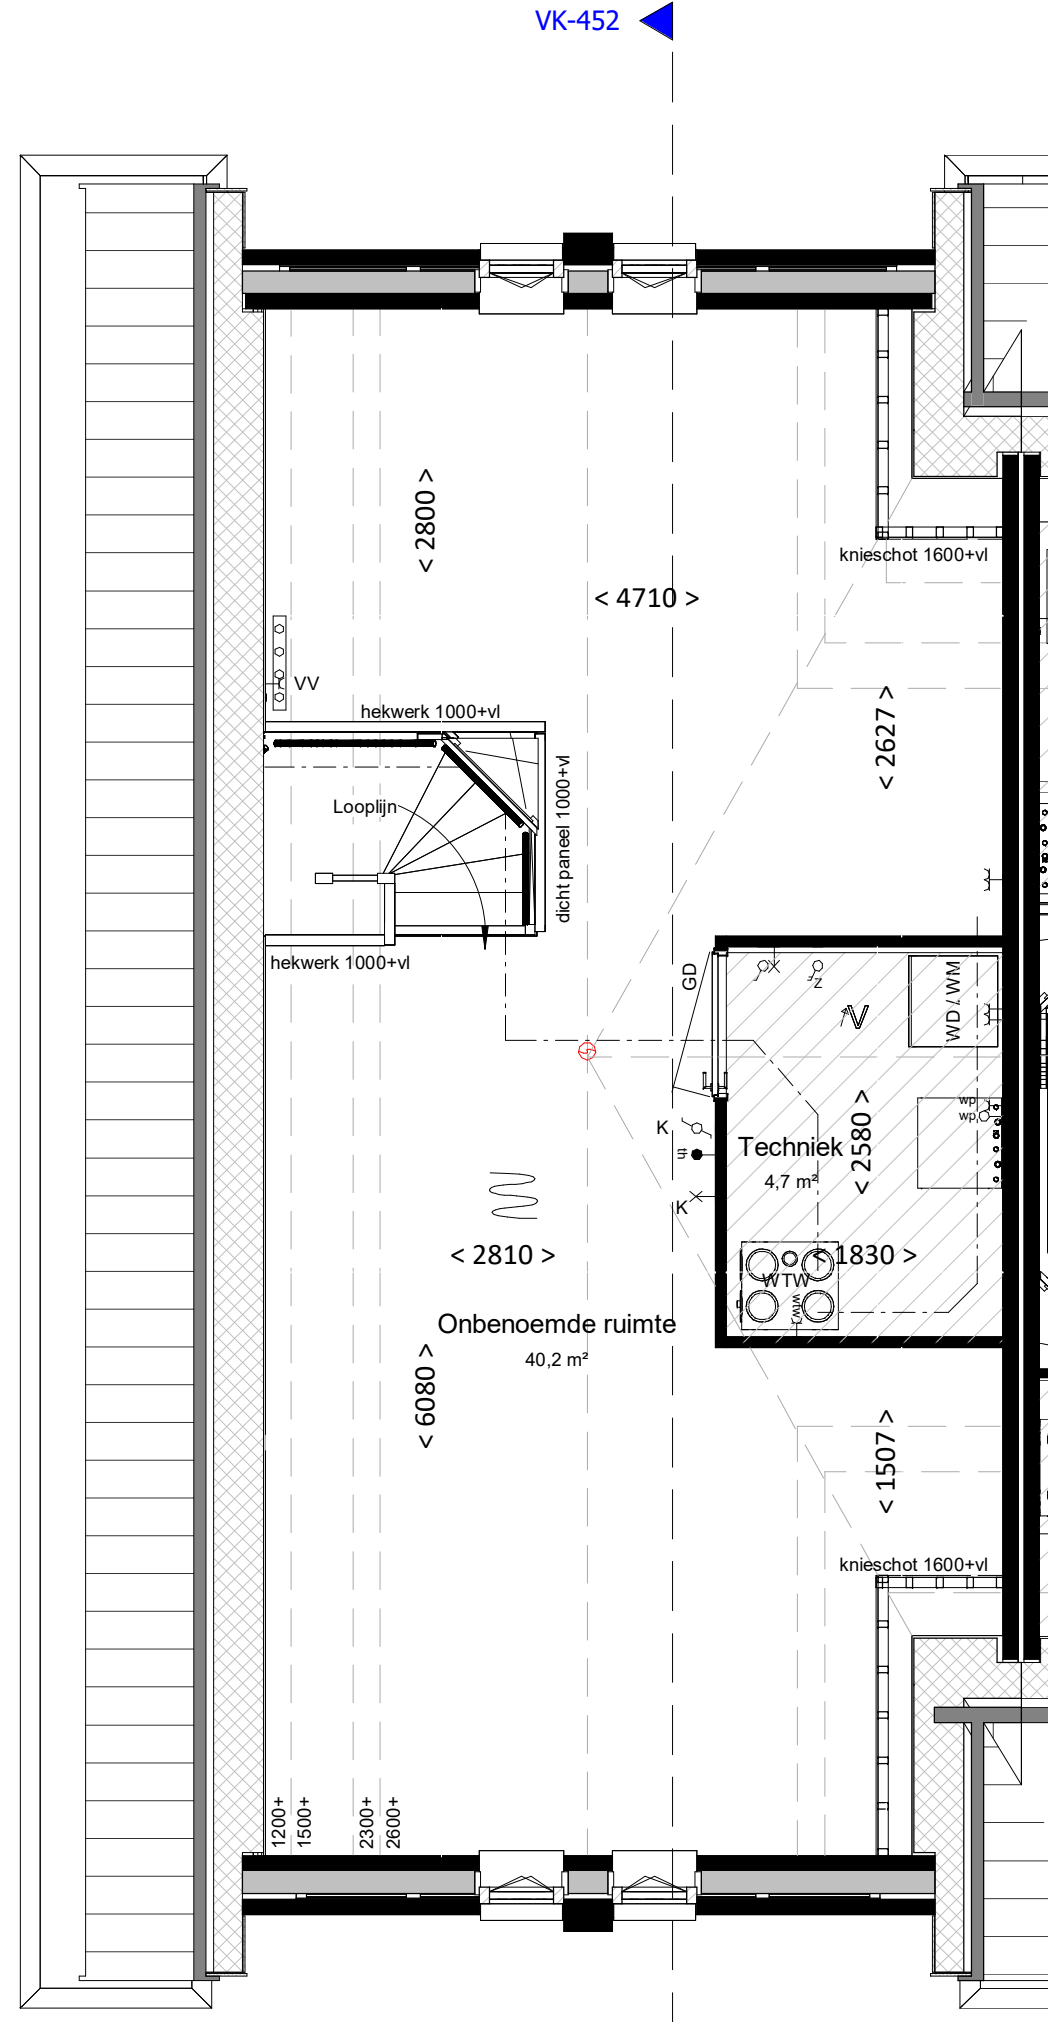

tweede verdieping
bk. vloer = 5800+
schaal 1:50

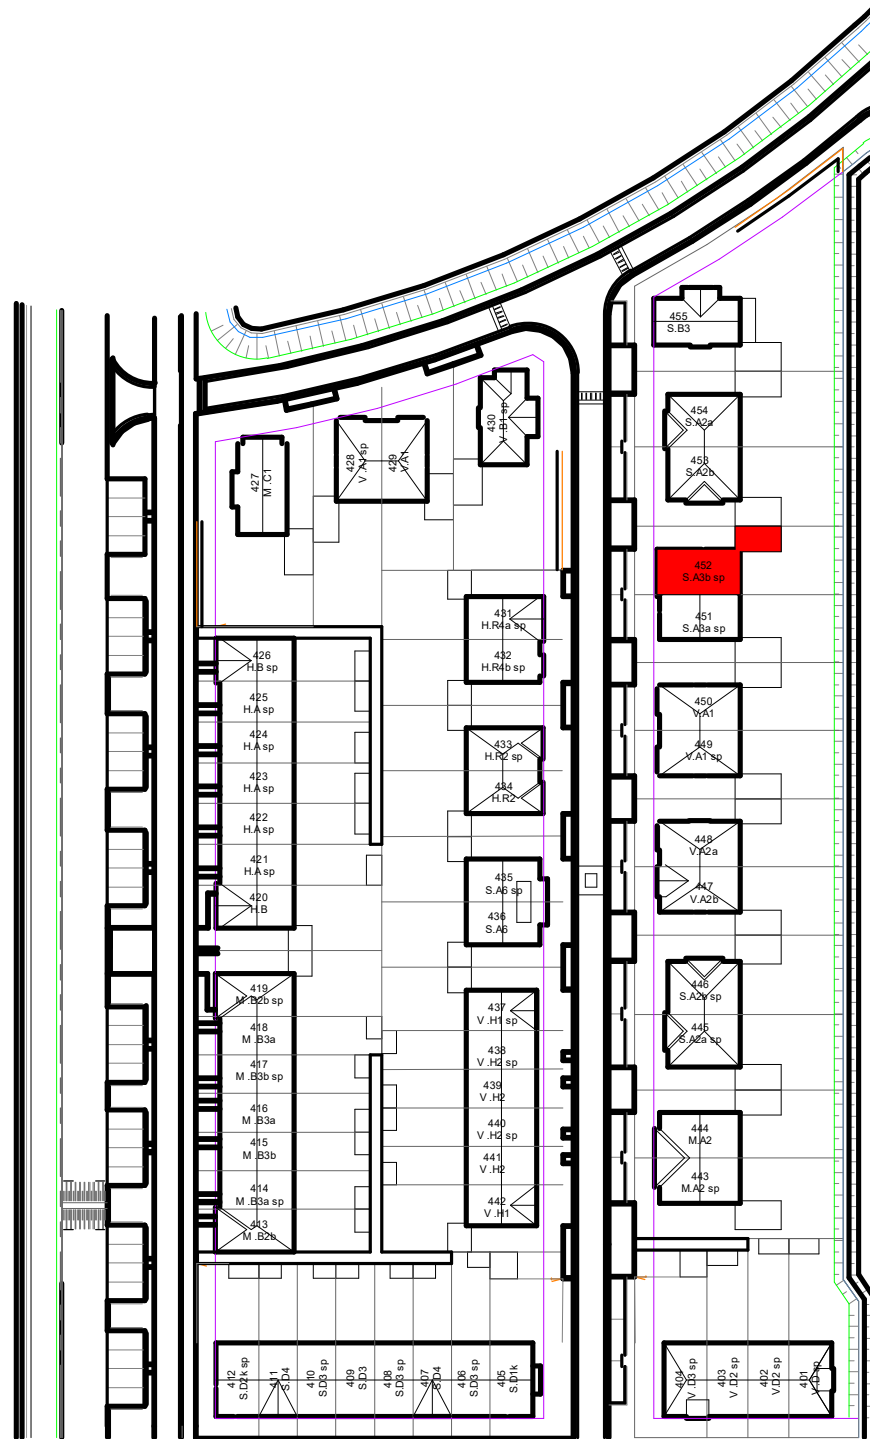

VAN MIERLO
BOUW & ONTWIKKELING

project
Gouden Singel, deelplan 6,
bouwstream 4

onderdeel
type S.A3b sp

datum
21-08-2025

gew. A
20-10-2025

projectnummer

fase
VK

status
bouwdeel

getekend
JS

schaal
1:100/1:50

formaat
A1

bladnummer

2024E091

VK-452

A

file

type
onderdeel
wijziging