





**Voorgevel**

schaal 1 : 100

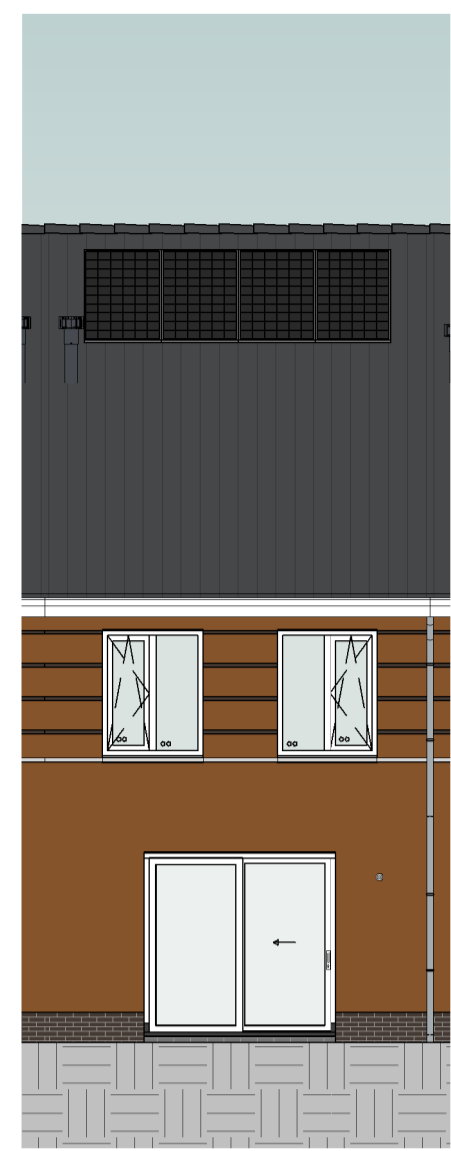


**Achtergevel**

schaal 1 : 100

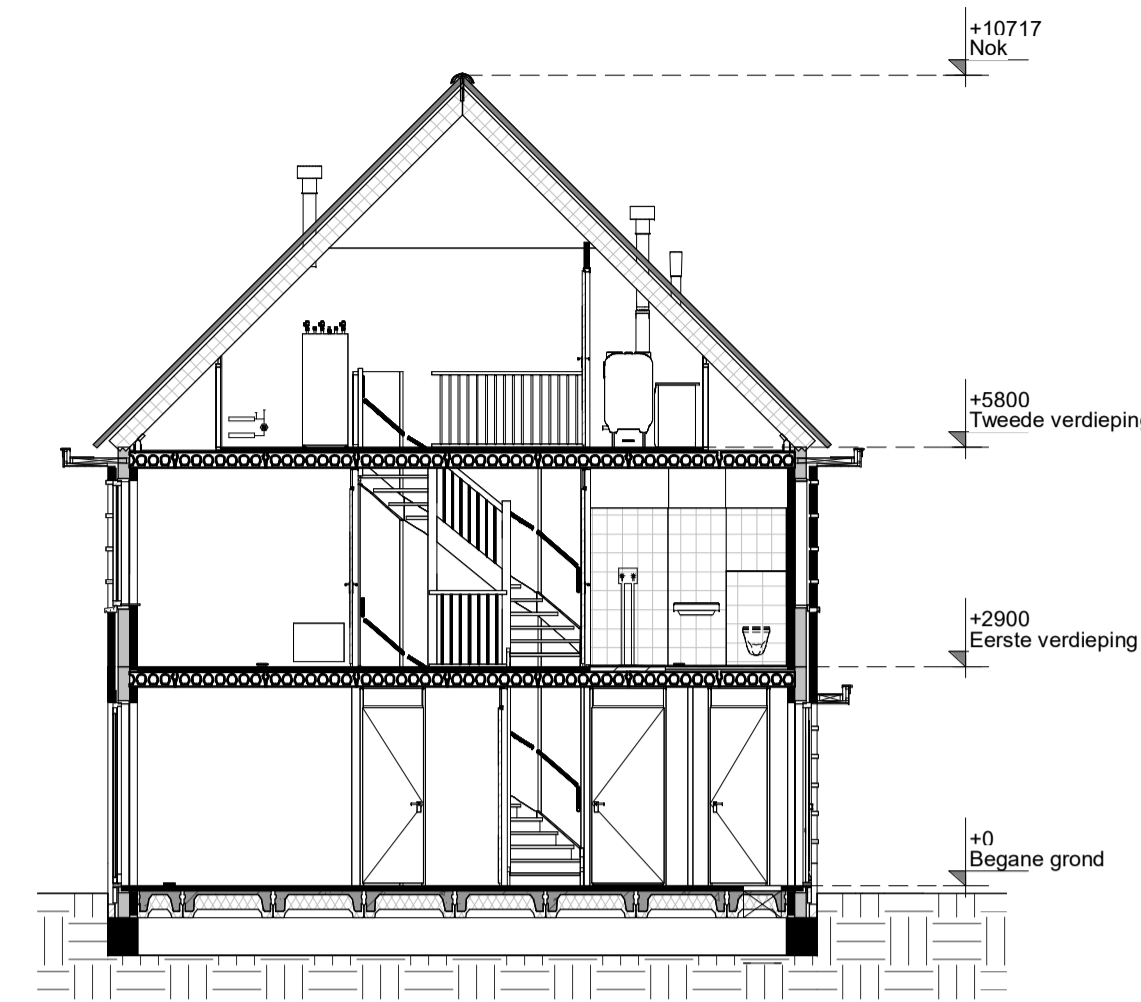


**Doorsnede**

schaal 1 : 100

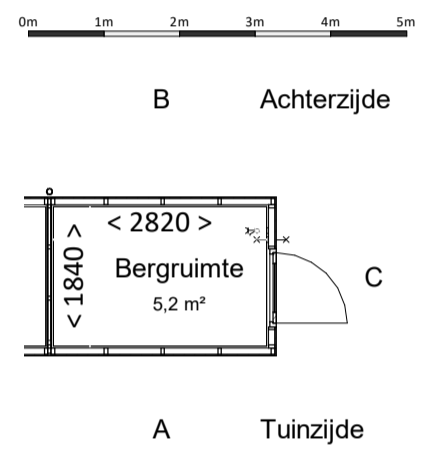


**Berging**

schaal 1 : 100

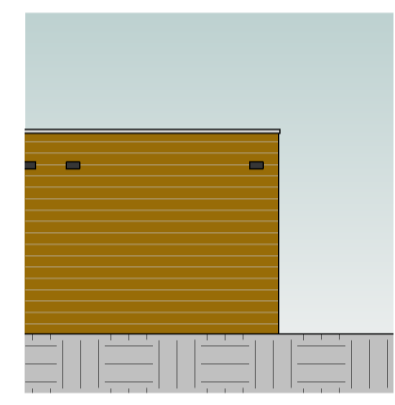


**Gevel A**

schaal 1 : 100

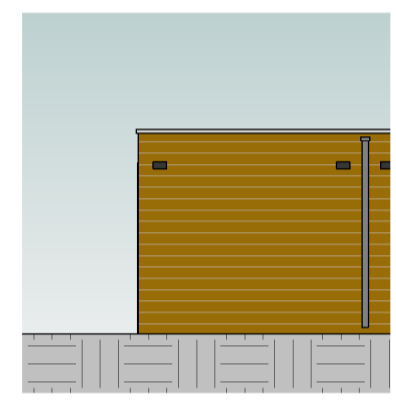


**Gevel B**

schaal 1 : 100

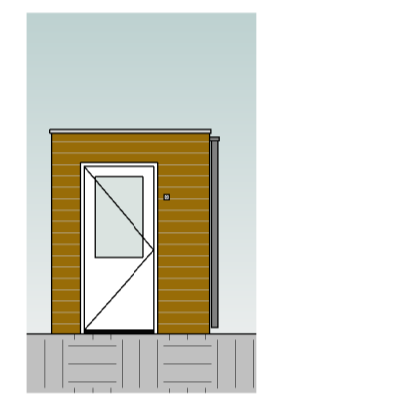

**Gevel C**


schaal 1 : 100

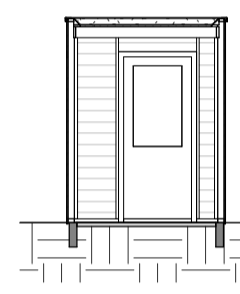

**Doorsnede**

schaal 1 : 100


Kleur & materiaalstaat			
<b>Gevels</b>			
Plint	☒ Zwart-mangaan	H	
Opgaand werk	☒ Rood-blauw genuanceerd	B	
			<b>Hellend dak</b>
			☒ Noir zwart
			3B
			<b>Voordeur</b>
			☒ Voordeur kleur wordt groen of blauw (definitieve kleur wordt nader bepaald)

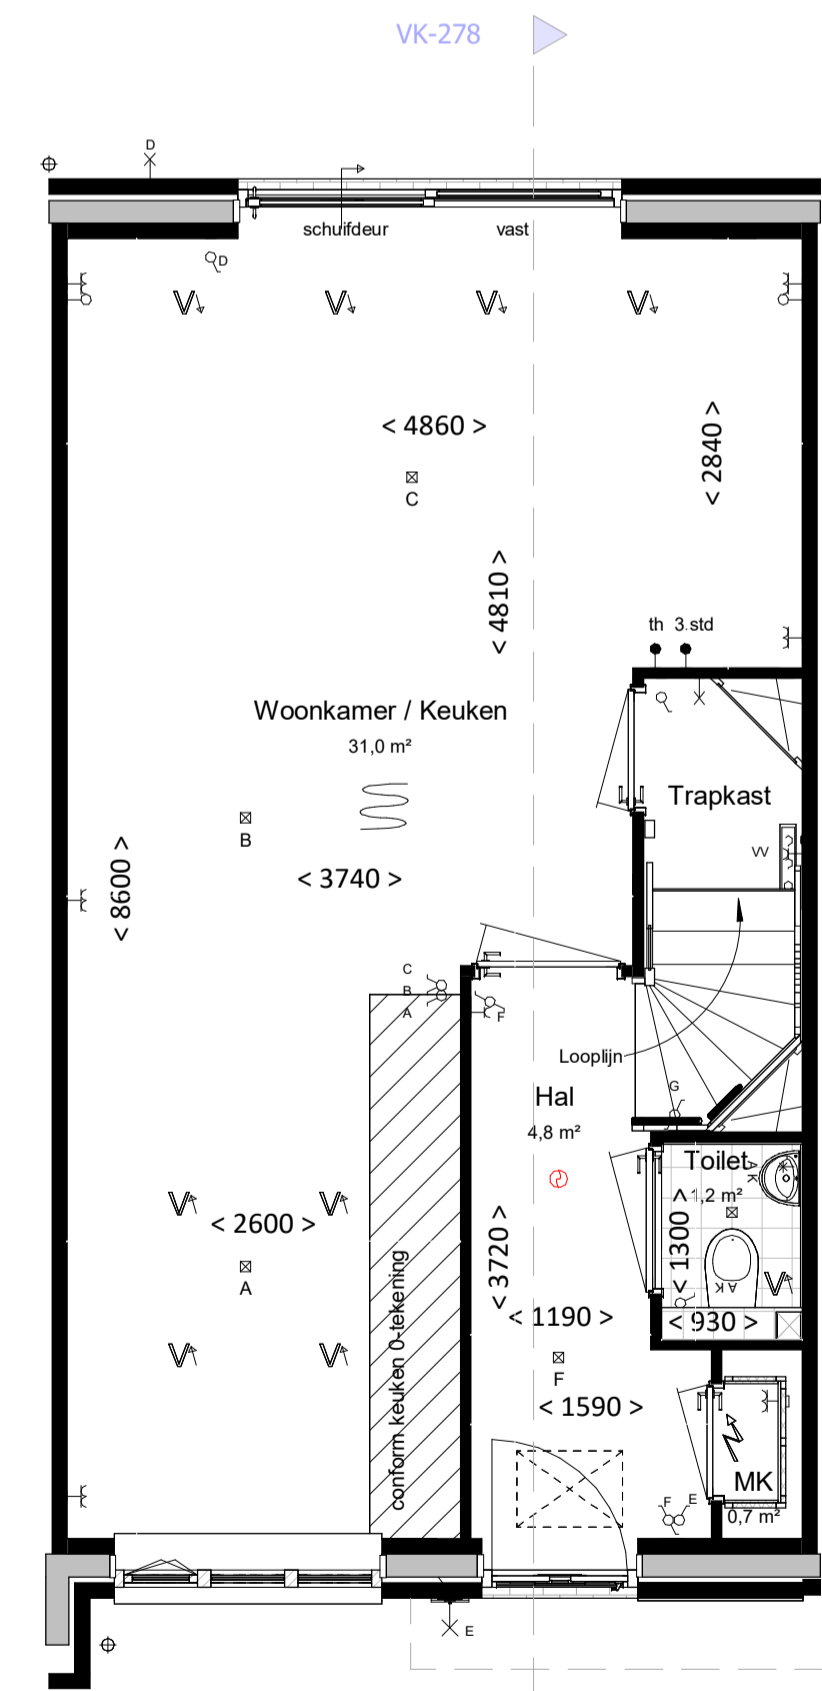

**Begane grond**

bk. vloer = P = 0


schaal 1 : 50

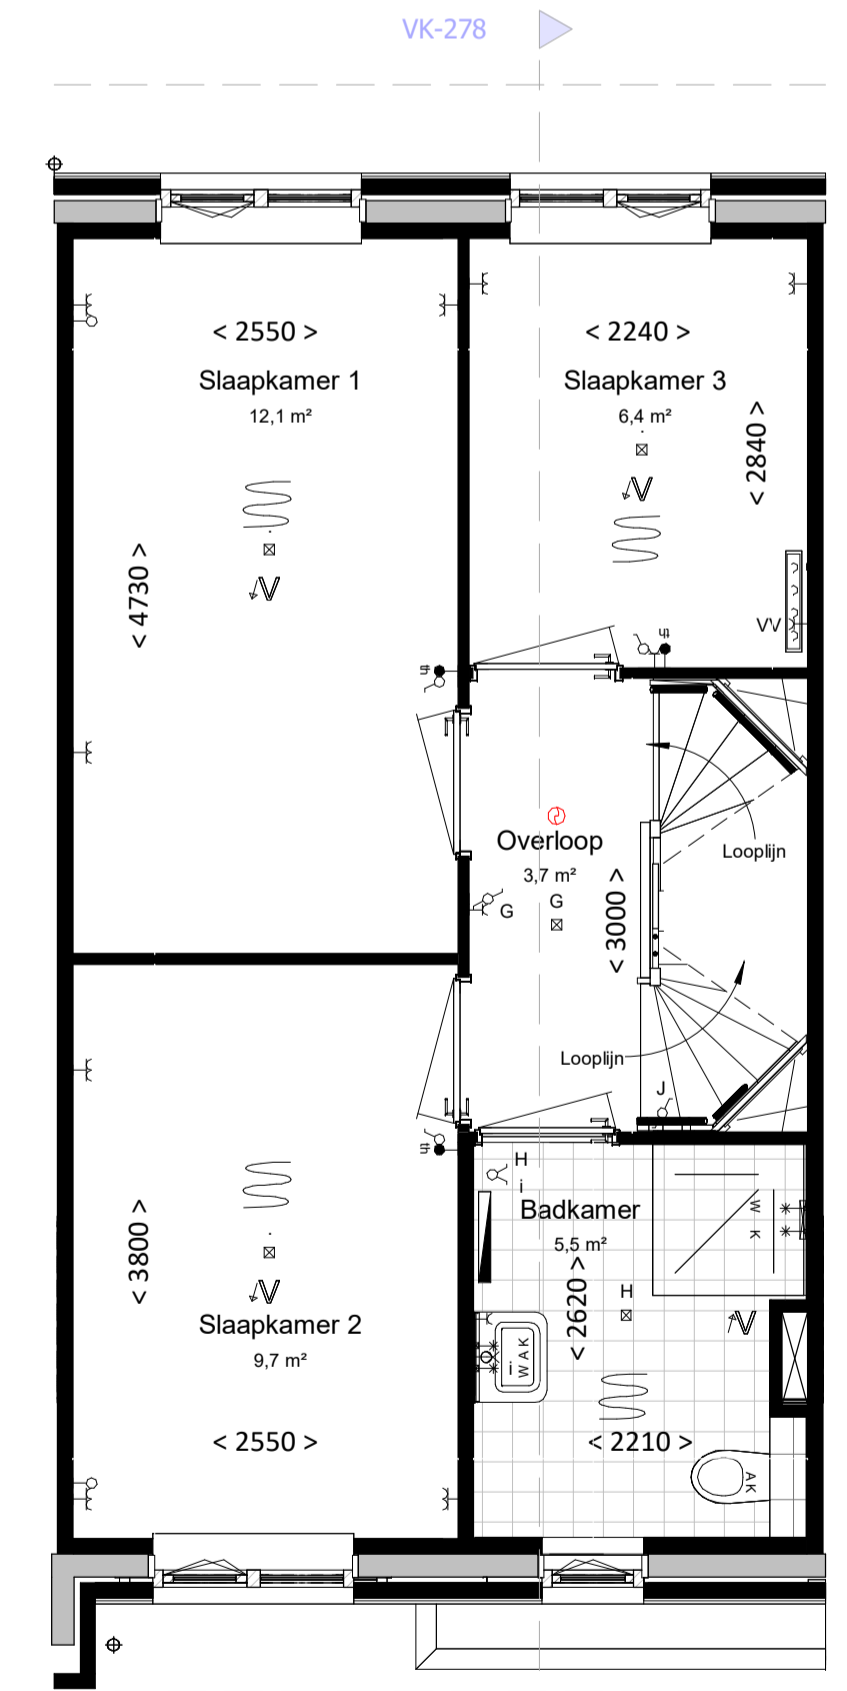

**Eerste verdieping**

bk. vloer = 2900+

schaal 1 : 50

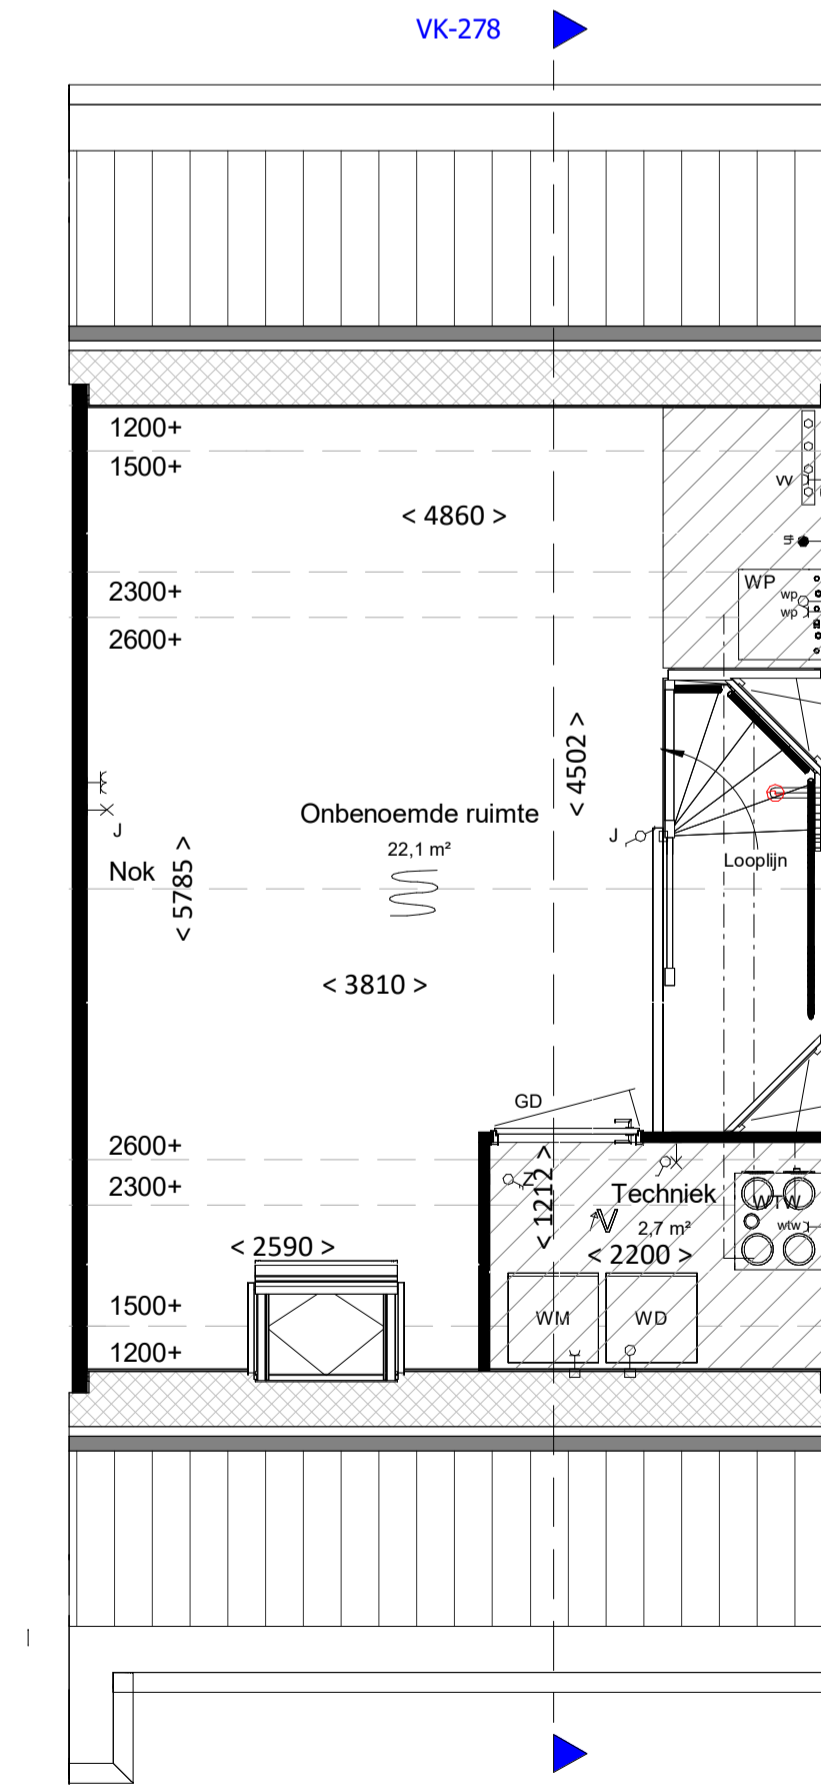

**Tweede verdieping**

bk. vloer = 5800+

schaal 1 : 50

**renvooi**

**algemeen**

- alle maatvoering is aangegeven in millimeters (mm)
- kleuren zijn indicatief en kunnen afwijken van de werkelijkheid
- posities van installatiepunten zijn indicatief en kunnen afwijken van de werkelijkheid
- wijzigingen onder voorbehoud
- bij de tweede verdieping maatvoering aangegeven tot 1500+vl. lijn

**bouwkundig**

- hwa hemelwaterafvoer (exacte posities, zie geveltekeningen)
- gd geluiddempend binnendeurkozijn met binnendeur
- inspectieluik
- technische zone (plaatsing van installatie onderdelen kan nog wijzigen)

**elektrotechnische installaties**

- A wandcontactdoos met randaarde, 1 voudig
- P wandcontactdoos met randaarde, 2 voudig
- schakelaar, enkelpolig
- schakelaar, serie
- schakelaar, wissel
- schakelaar met wandcontactdoos combinatie
- A plafonlichtpunt (excl. armatuur)
- B wandlichtpunt (excl. armatuur), hoogte 2,1m
- X werkschakelaar zonnepanelen
- 2-fase aansluitpunt, tbv. elektrisch koken
- aansluitpunt, bedraad
- aansluitpunt, onbedraad
- rookmelder
- bedrukker
- schel / deurbel
- WTW wandcontactdoor voor WTW-unit
- W wandcontactdoos voor verdeler vloerverwarming
- WP aansluitpunt, onbedraad tbv warmte pomp

**verwarmingsinstallaties**


- Verdelers vloerverwarming excl. omkasting
- thermostaat
- elektrische radiator, bijverwarming
- ruimte vloerverwarming
- Verdelers vloerverwarming incl. omkasting
- warmtepompinstallatie

**waterinstallaties en binnenriolering**

- aansluiting buitenkraan
- \*k aansluiting koudwater
- \*w aansluiting warmwater
- ⊗A afvoerpunt binnenriolering
- WM opstelplaats wasmachine (aansluiting koudwater / afvoerpunt binnenriolering)
- WD opstelplaats wasdroger (afvoerpunt binnenriolering)
- h hemelwaterafvoer plat dak

**ventilatie- en luchtbehandelingsinstallatie**

- ✓ V ventilatie toevoer voorziening (rozet in plafond / wand)
- ✓ V ventilatie afvoer voorziening (rozet in plafond / wand)
- 3 standen schakelaar
- WTW-unit
- Kanaalwerk in het zicht, boven de trap tegen o.k. dak (indicatief) (kanaalwerk rond diameter 125-160mm)

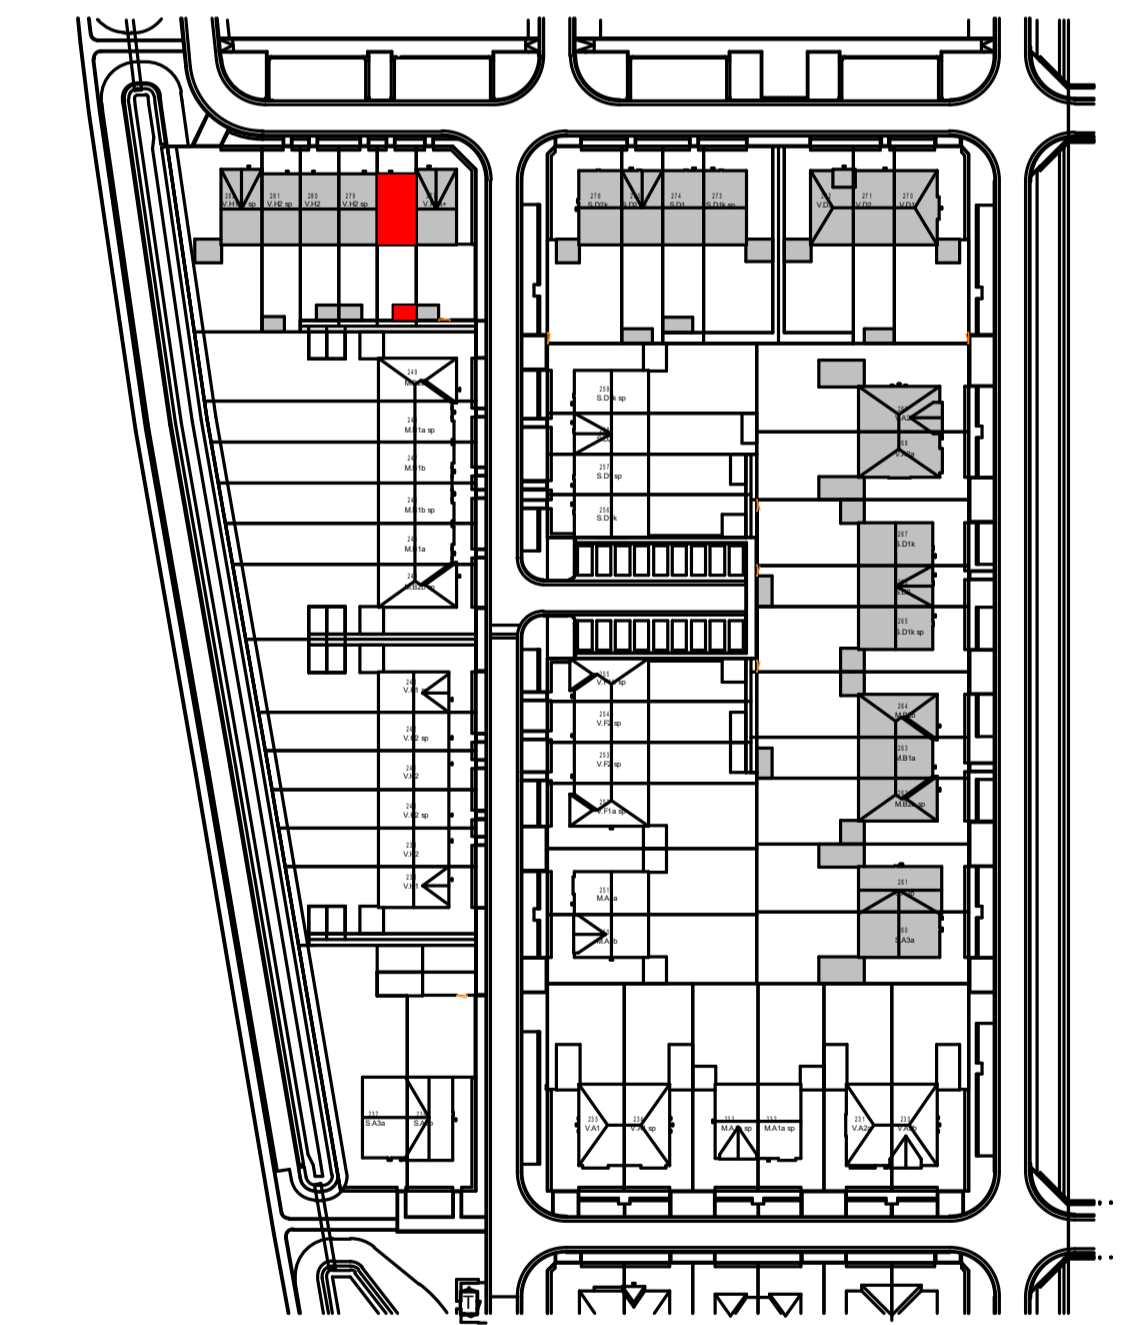

**Woning, type V.H2**

**bouwnummers**

278



project Gouden Singel, deelplan 6 bouwstroom 2C

onderdeel Basis type V.H2

datum 08-12-2023

gew. A 26-02-2024

fase VK status bouwdeel

getekend JS schaal 1:100/1:50 formaat A1

projectnummer bladnummer

2022E-035

**VK-278 A**

file

type onderwerp wijziging