



Voorgevel

schaal 1 : 100




Achtergevel

schaal 1 : 100




Rechtergevel

schaal 1 : 100

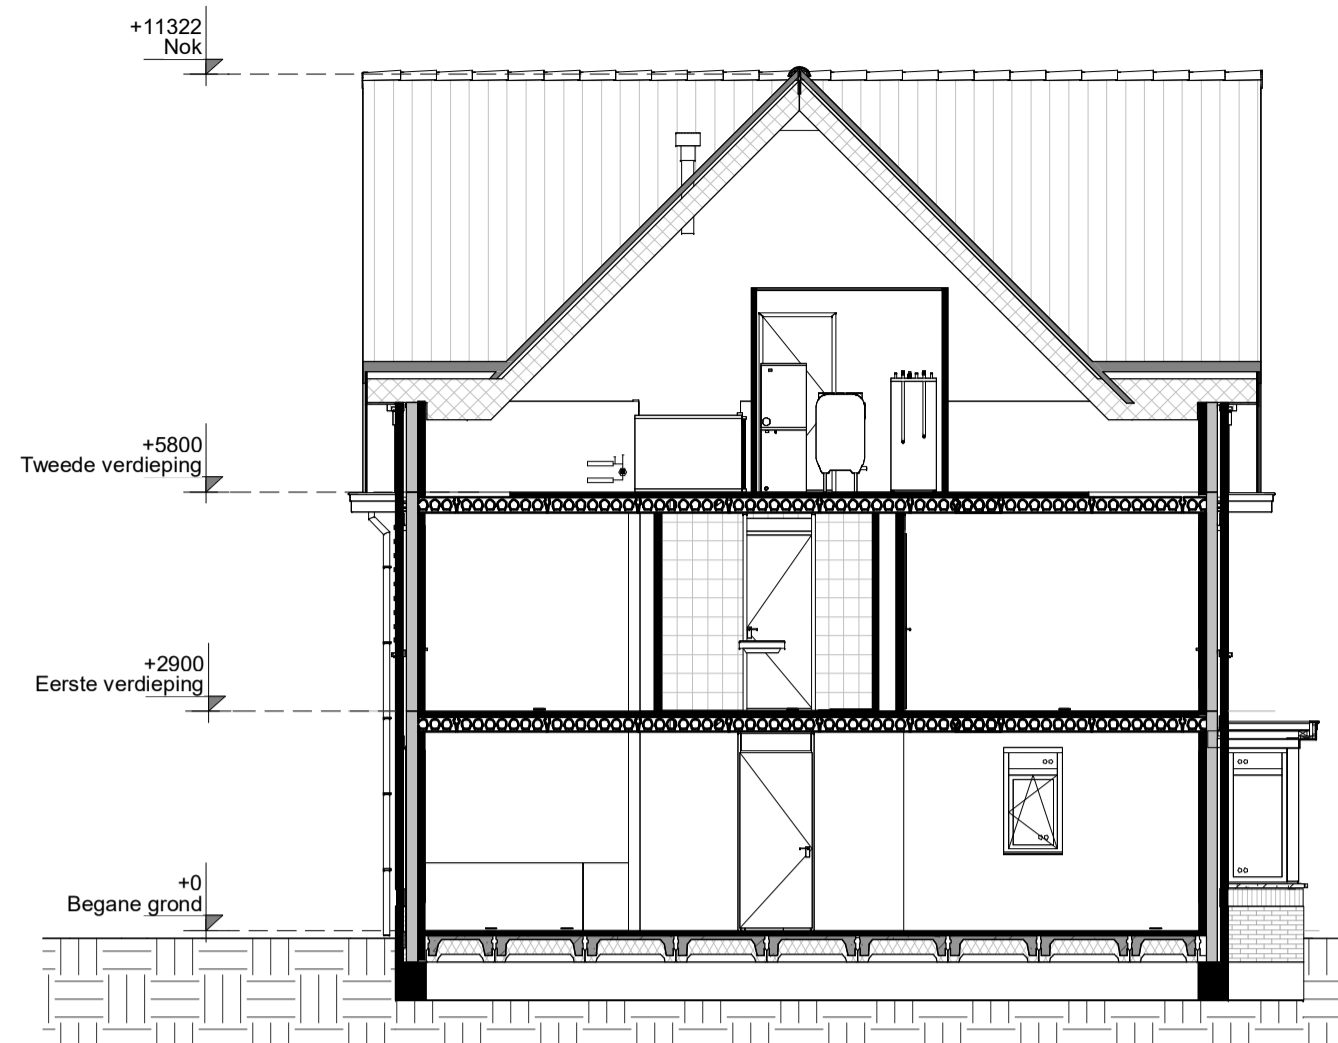


Doorsnede

schaal 1 : 100

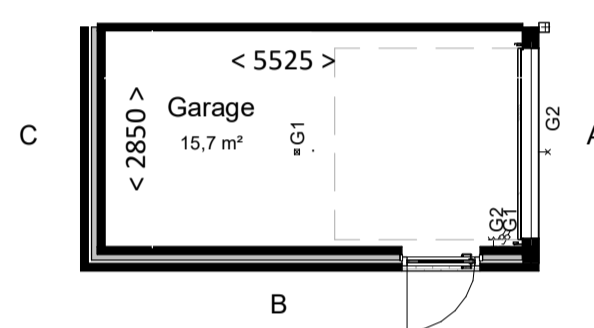


Garage

schaal 1 : 100

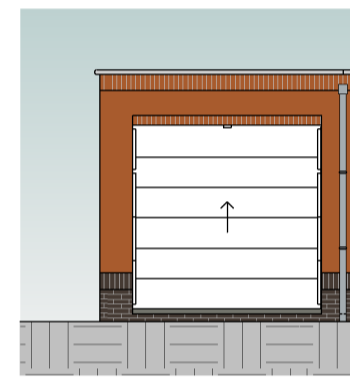


Gevel A

schaal 1 : 100

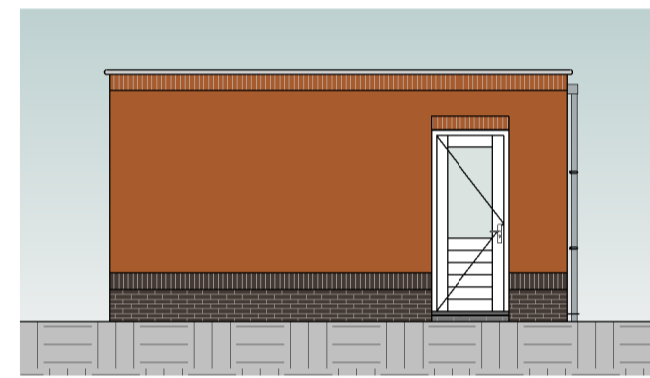

Gevel B

schaal 1 : 100

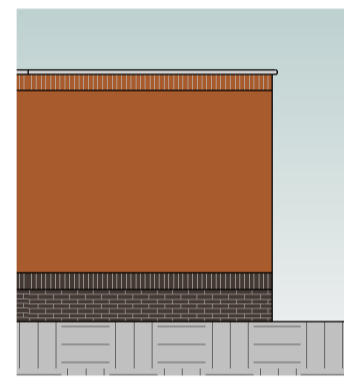

Gevel C

schaal 1 : 100



Doorsnede

schaal 1 : 100

Kleur & materiaalstaat	
<b>Gevels</b>	
Plint	
Opgaard werk	
<b>Hellend dak</b>	
<b>Voordeur</b>	

renvooi

algemeen

- alle maatvoering is aangegeven in millimeters (mm)
- kleuren zijn indicatief en kunnen afwijken van de werkelijkheid
- posities van installatiepunten zijn indicatief en kunnen afwijken van de werkelijkheid
- wijzigingen onder voorbehoud
- bij de tweede verdieping maatvoering aangegeven tot 1500+vl. lijn

bouwkundig

- hwa hemelwaterafvoer (exacte posities, zie geveltekeningen)
- gd geluiddempend binnendeurkozijn met binnendeur
- inspectieluik
- technische zone (plaatsing van installatie onderdelen kan nog wijzigen)

elektrotechnische installaties

- wandcontactdoos met randaarde, 1 voudig
- wandcontactdoos met randaarde, 2 voudig
- schakelaar, enkelpolig
- schakelaar, serie
- schakelaar, wissel
- schakelaar met wandcontactdoos combinatie
- plafondlichtpunt (excl. armatuur)
- wandlichtpunt (excl. armatuur), hoogte 2,1m
- werkschakelaar zonnepanelen
- 2-fase aansluitpunt, tbv. elektrisch koken
- aansluitpunt, bedraad
- aansluitpunt, onbedraad
- rookmelder
- beldrukker
- schel / deurbel
- wandcontactdoos voor WTW-unit
- wandcontactdoos voor verdeler vloerverwarming
- aansluitpunt, onbedraad tbv warmte pomp

verwarmingsinstallaties

- Verdeler vloerverwarming excl. omkasting
- thermostaat
- elektrische radiator, bijverwarming
- ruimte vloerverwarming
- Verdeler vloerverwarming incl. omkasting
- warmtepompinstallatie

waterinstallaties en binnenriolering

- aansluiting buitenkraan
- aansluiting koudwater
- aansluiting warmwater
- afvoerpunt binnenriolering
- opstelplaats wasmachine (aansluiting koudwater / afvoerpunt binnenriolering)
- wd opstelplaats wasdroger (afvoerpunt binnenriolering)
- hemelwaterafvoer plat dak

ventilatie- en luchtbehandelingsinstallatie

- ventilatie toevoer voorziening (rozet in plafond / wand)
- ventilatie afvoer voorziening (rozet in plafond / wand)
- 3 standen schakelaar
- WTW- unit
- Kanaalwerk in het zicht tegen o.k. dak (indicatief)
- kanaalwerk rond diameter 125-160mm

Garage

schaal 1 : 100

Gevel A

schaal 1 : 100

Gevel B


schaal 1 : 100

Gevel C

schaal 1 : 100

Doorsnede


schaal 1 : 100

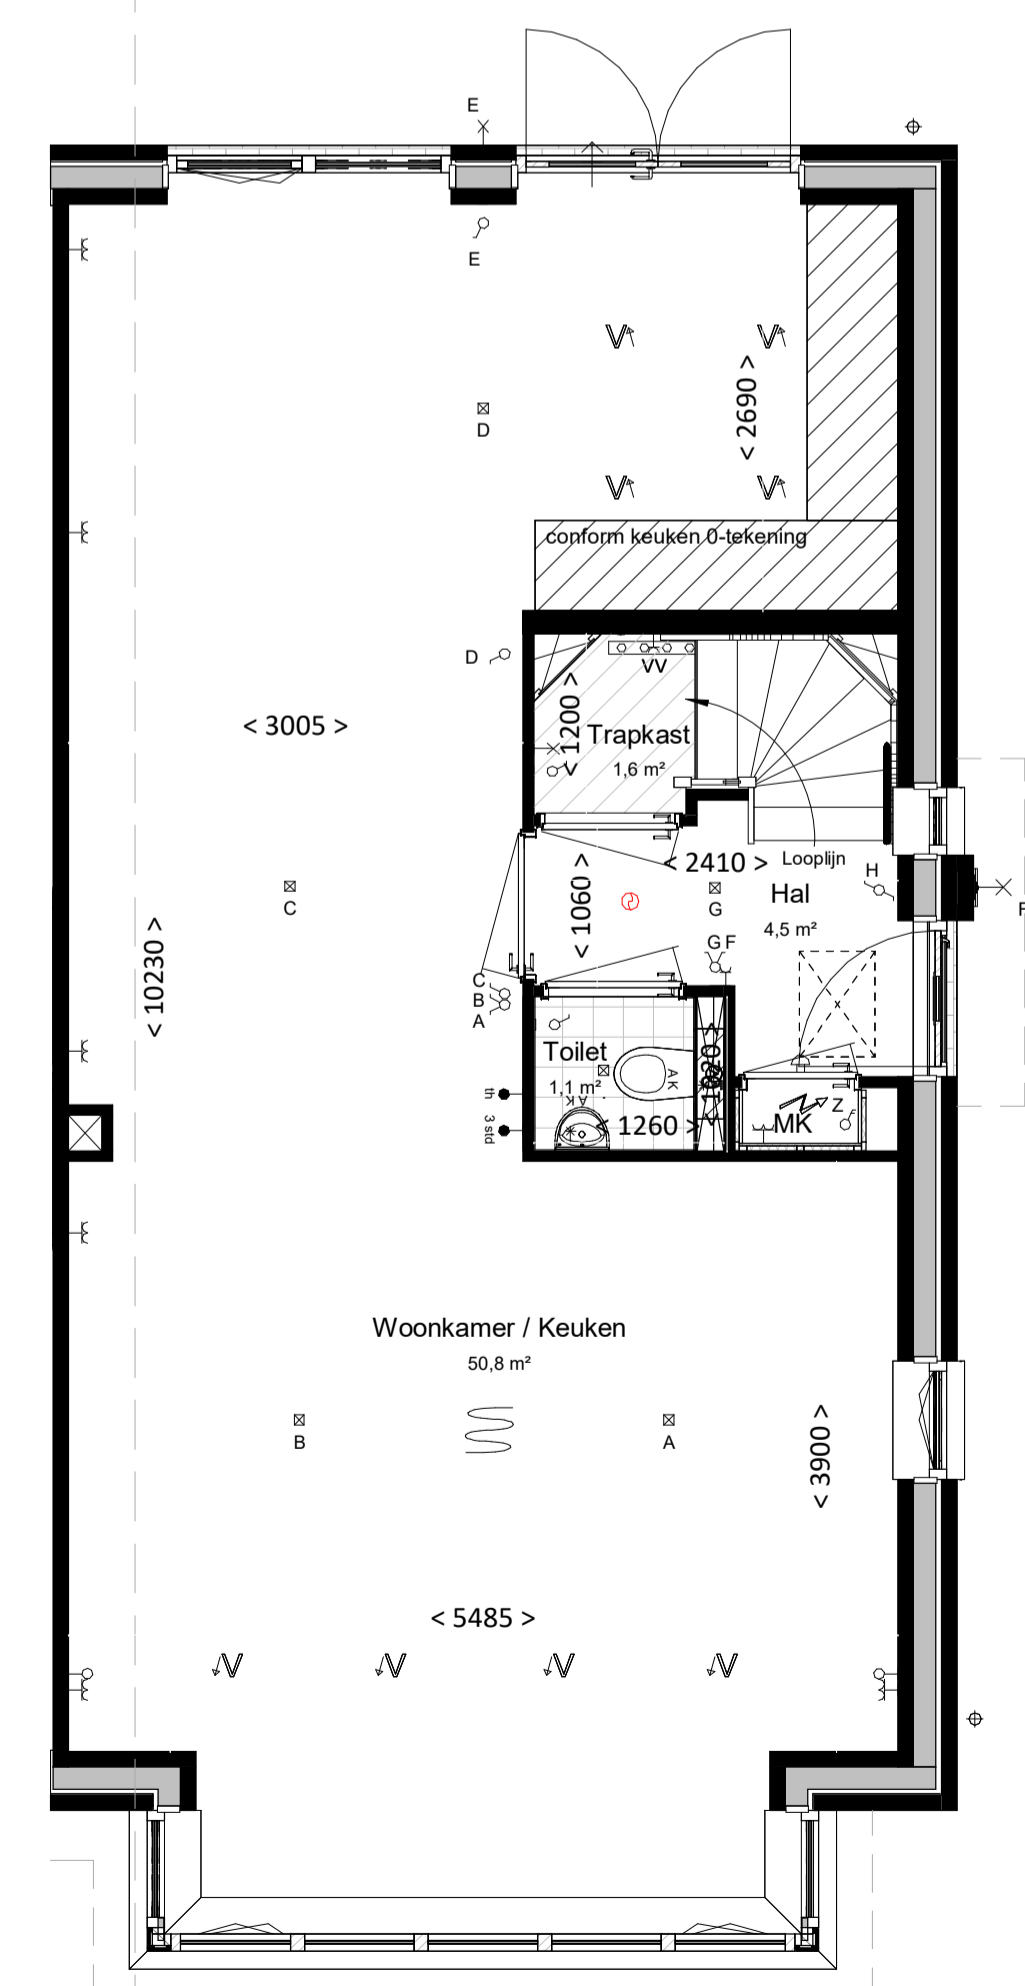

Begane grond

bk. vloer = P = 0


schaal 1 : 50

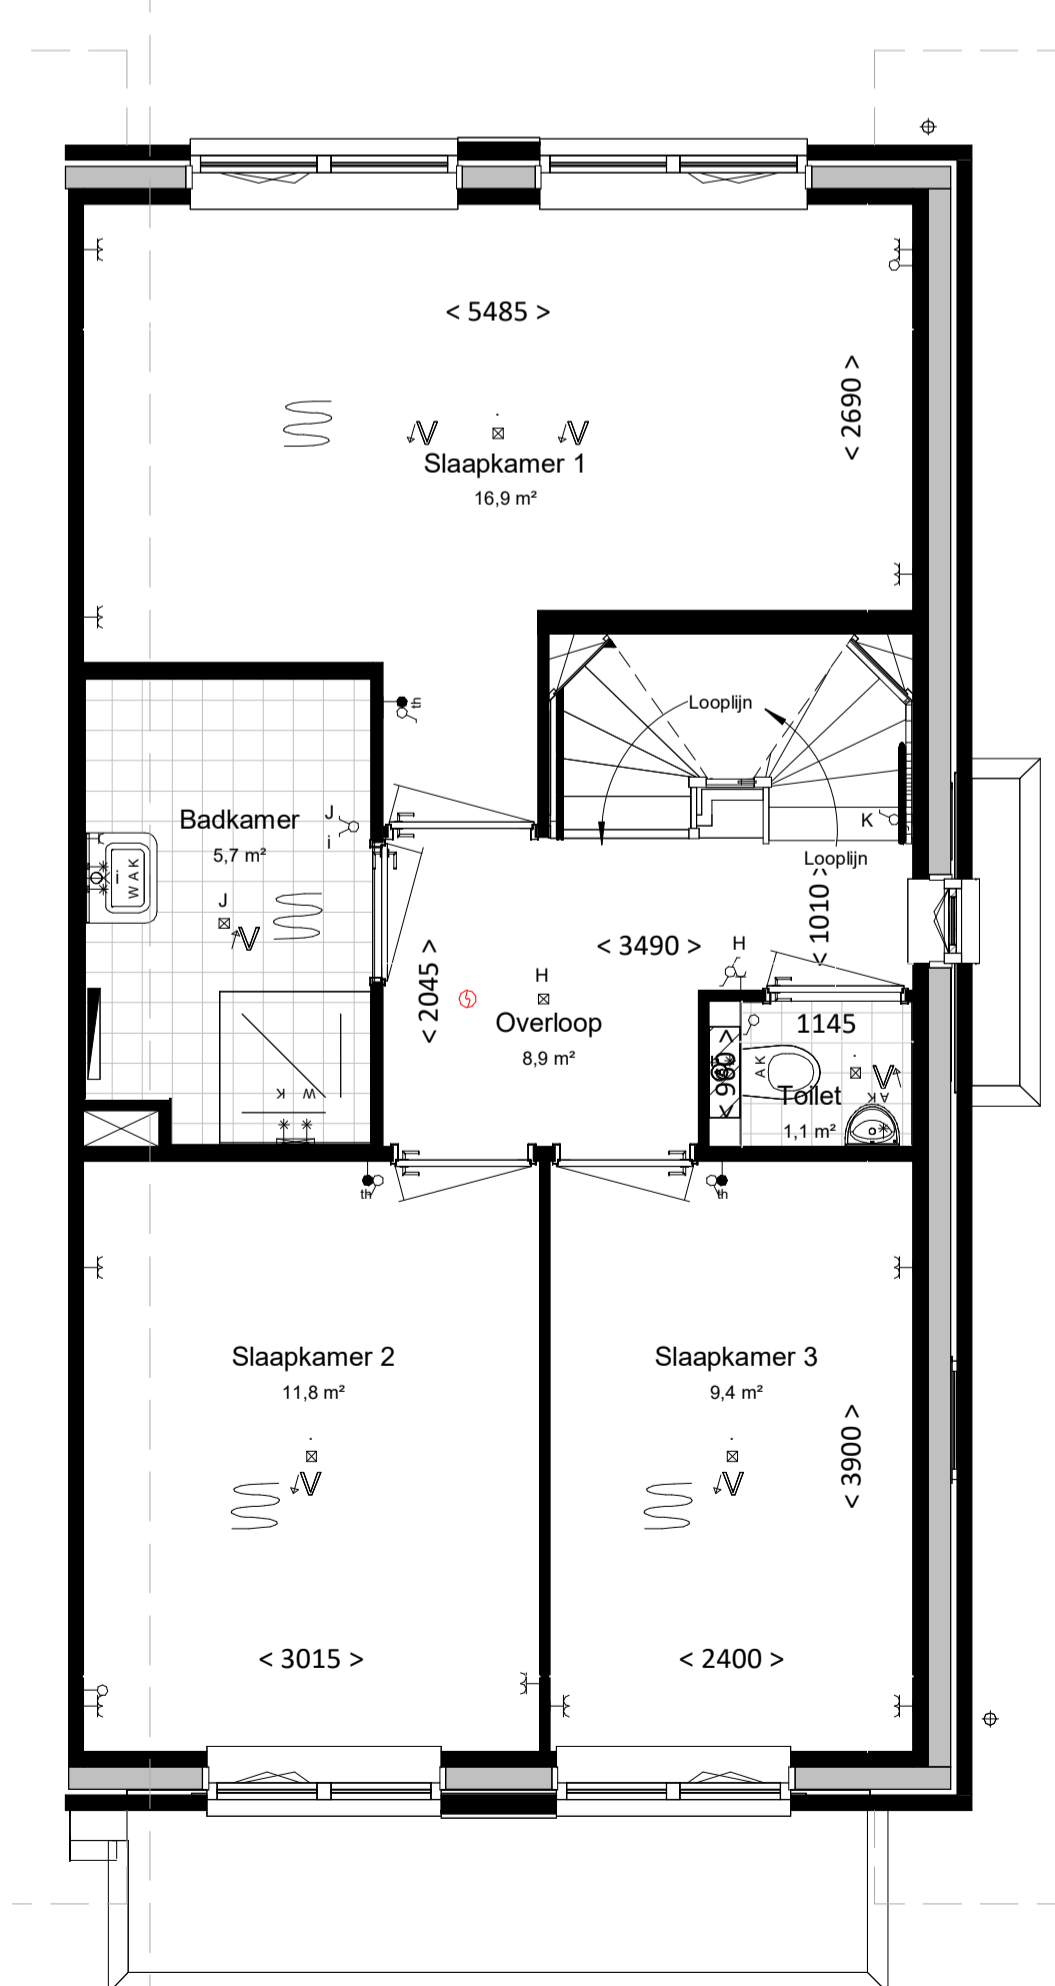

Eerste verdieping

bk. vloer = 2960+


schaal 1 : 50

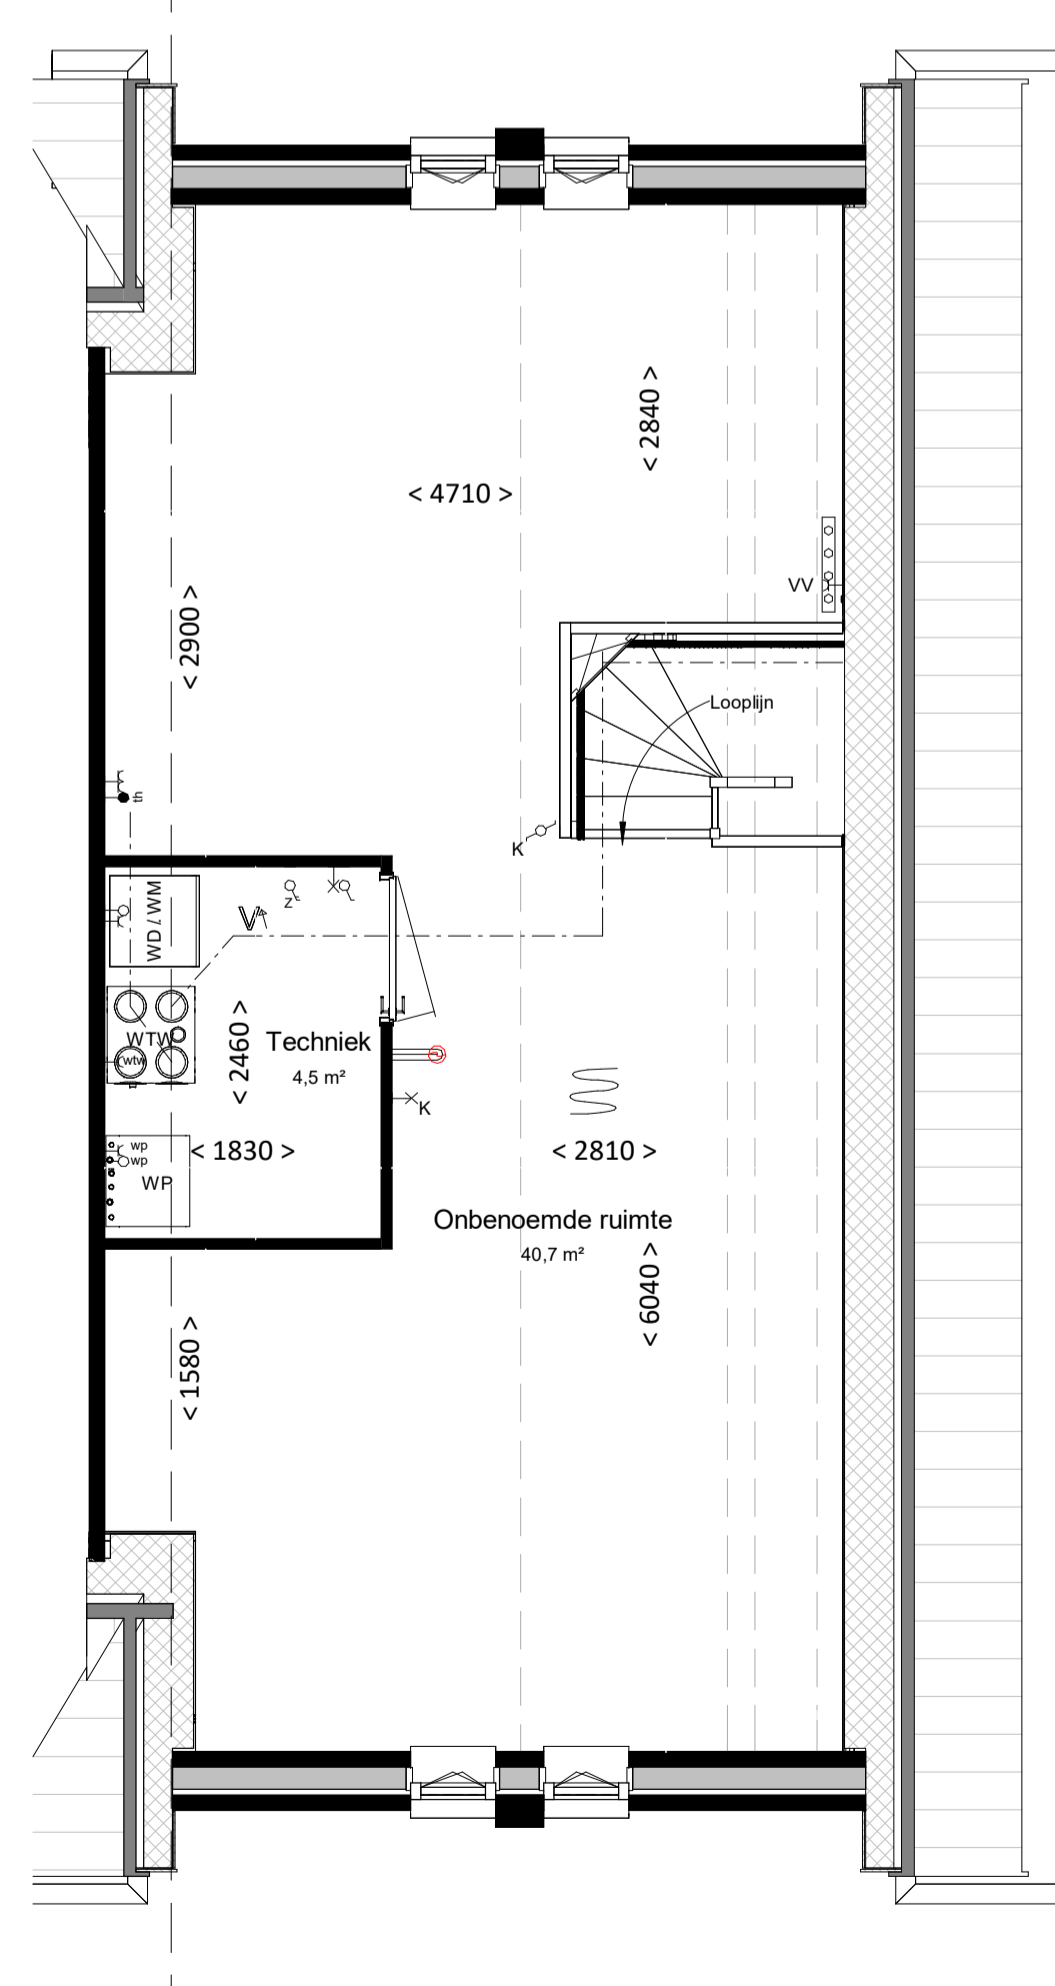

Tweede verdieping

bk. vloer = 5920+

schaal 1 : 50

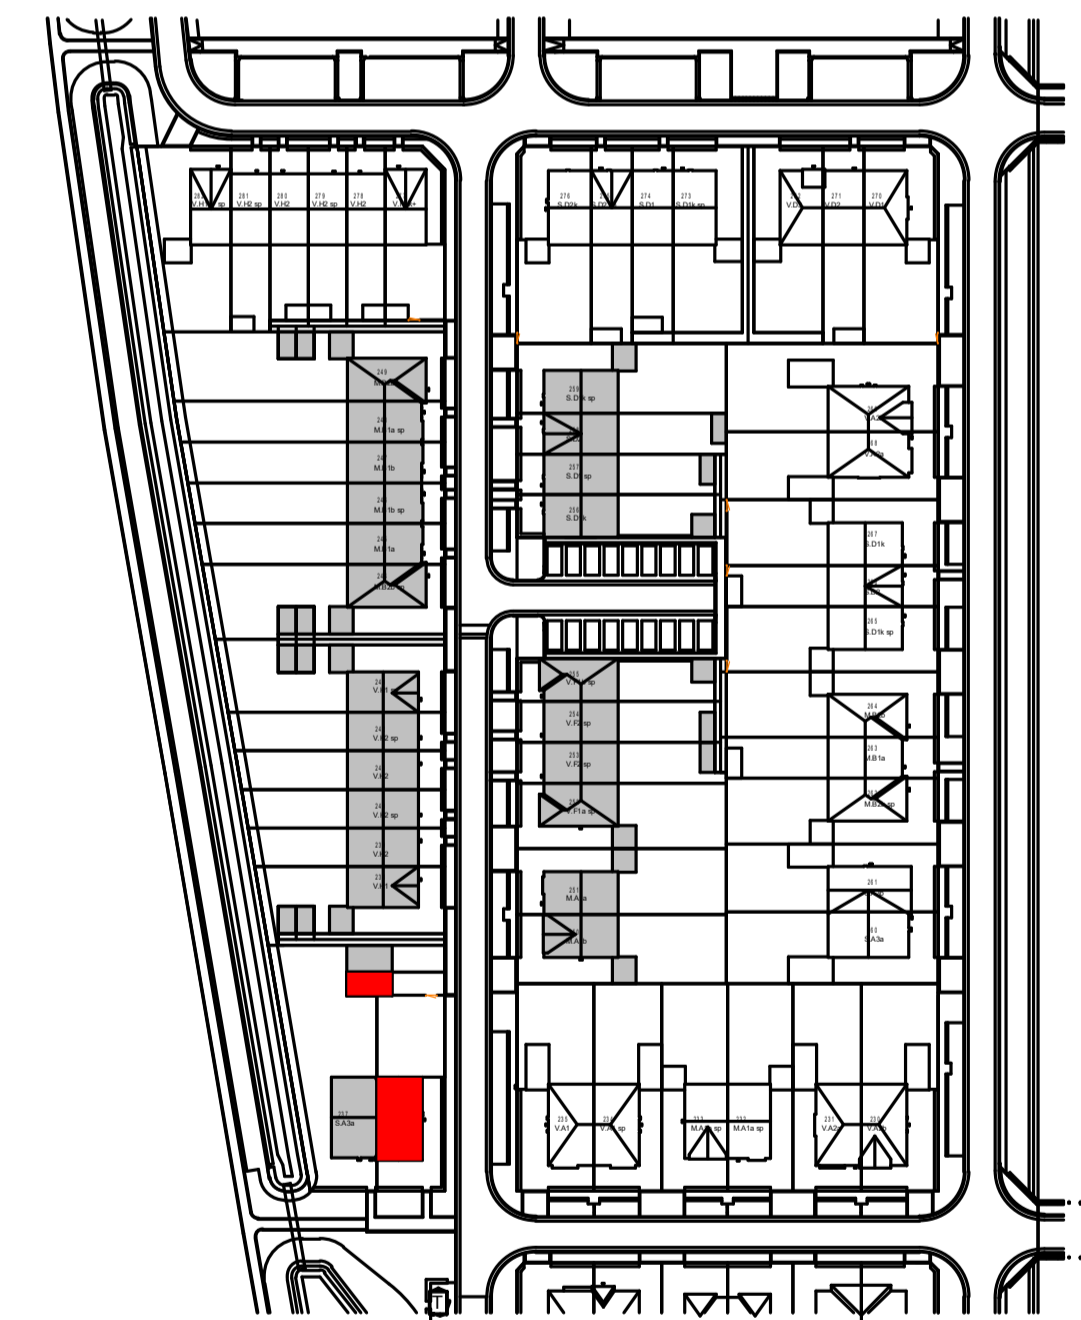

Woning, type S.A3b

bouwnummers

236



project Gouden Singel, deelplan 6 bouwstrook 2B

onderdeel Basis type S.A3b

datum 02-03-2023  
 gew. B 13-06-2023  
 gew. C 22-09-2023  
 gew. D 25-09-2023  
 gew. E 27-10-2023

projectnummer

2022E-035

fase VK  
 status concept  
 bouwdeel

getekend schaal formaat  
 XF 1:100/1:50 A1

bladnummer  
 VK-236 E