




voorgevel
schaal 1:100


achtergevel
schaal 1:100

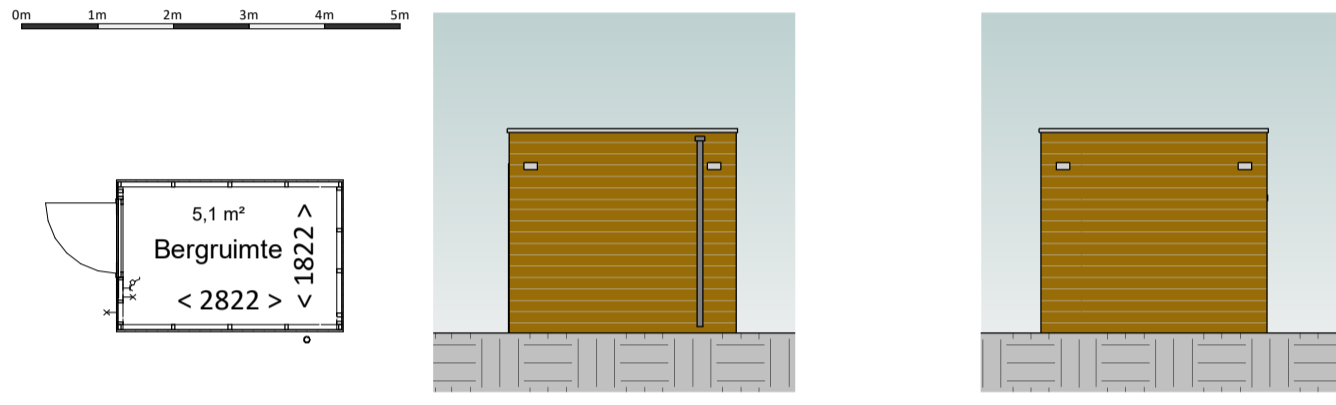

berging
schaal 1:100


voorgevel
schaal 1:100

achtergevel
schaal 1:100

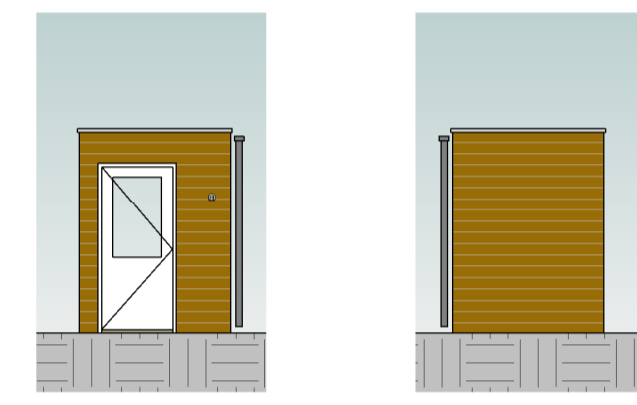

linkergevel
schaal 1:100

rechtgevel
schaal 1:100

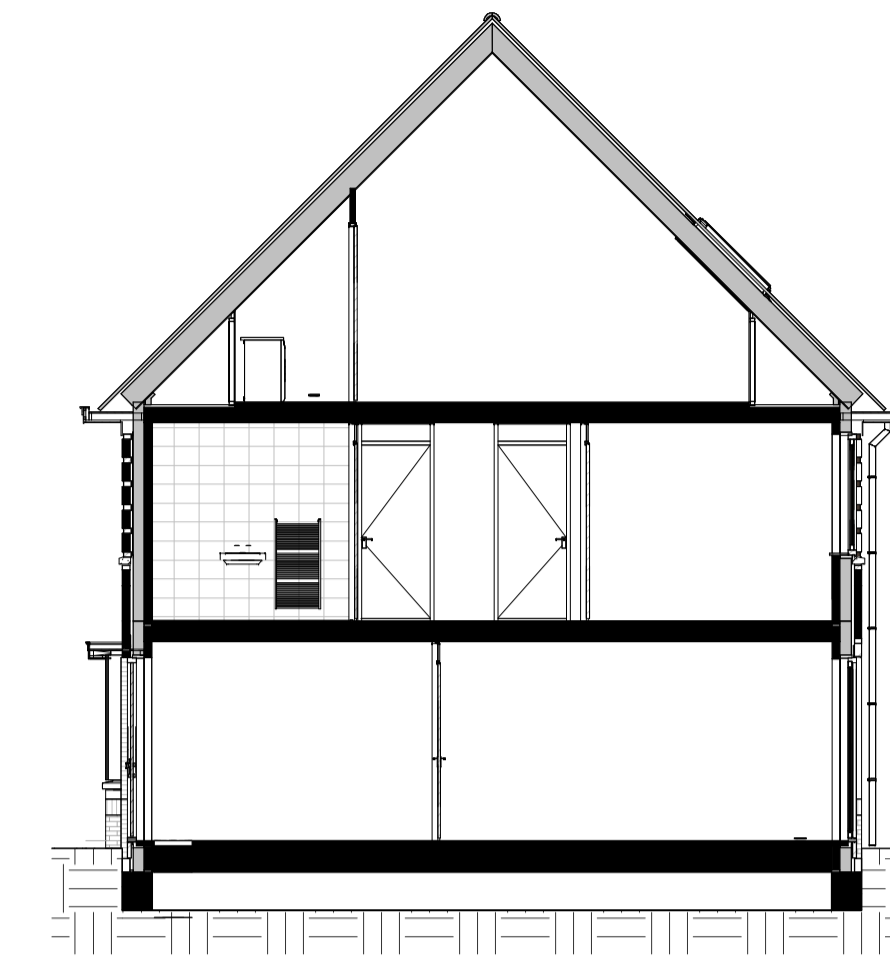

doorsnede
schaal 1:100

Kleur & materiaalstaat

Gevels

Plint

- ☒ Zwart-mangaan H
- ☒ Rood-blauw genuanceerd B

Hellend dak


- ☒ Oranjerood 1B

Opgaand werk


- ☒ Rood-blauw genuanceerd B

Voordeur


- ☒ Voordeurkleur wordt gekozen in het koperskeuzetraject

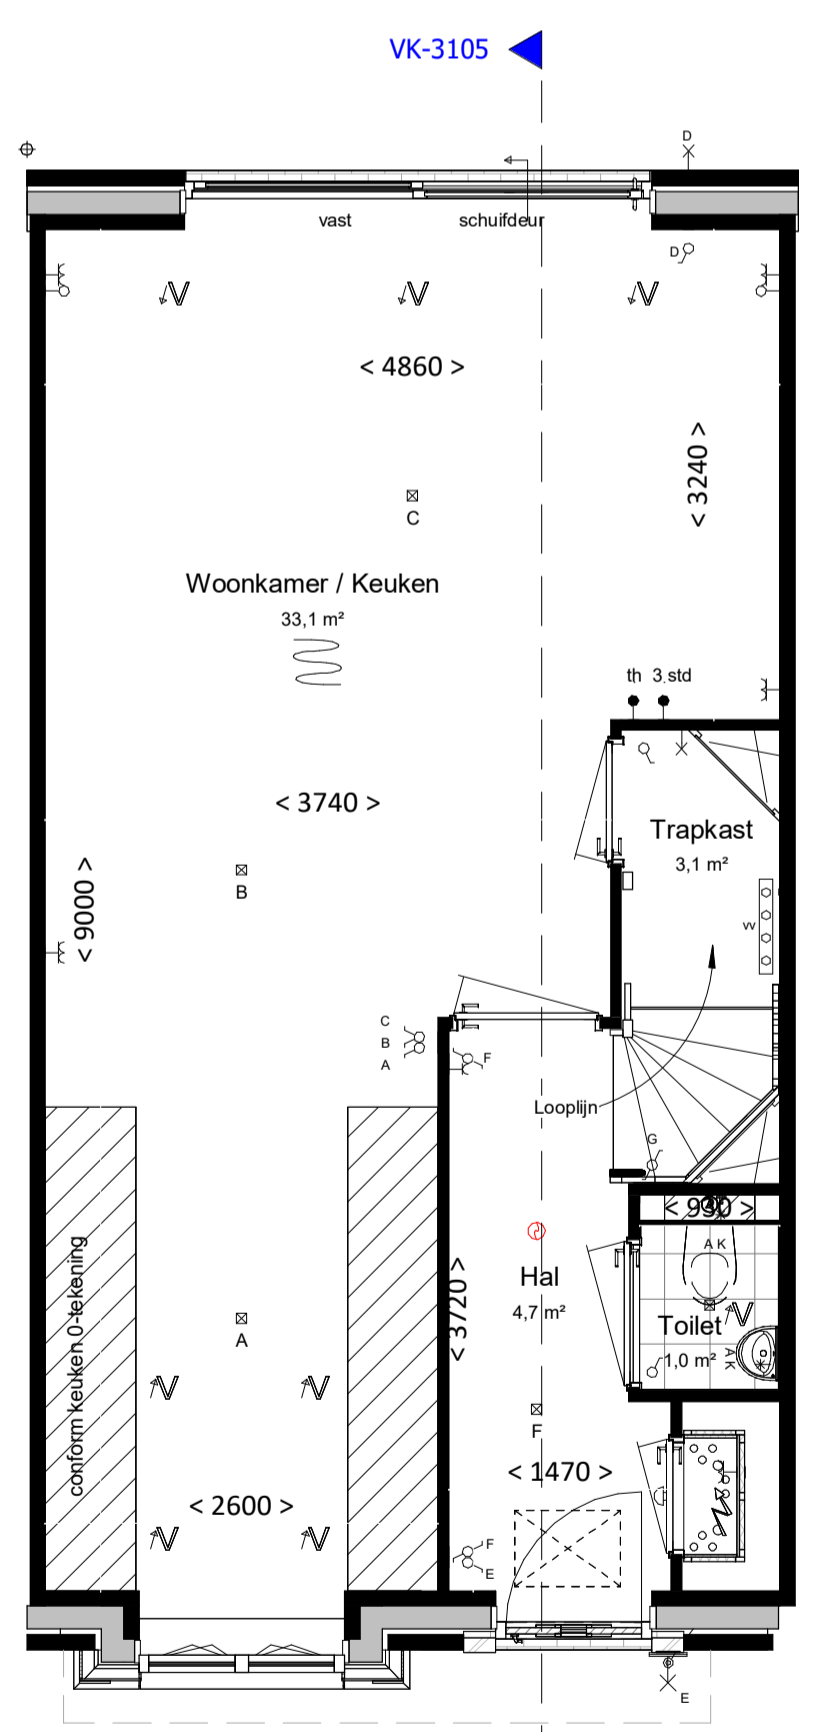

begane grond
bk. vloer = P = 0
schaal 1:50

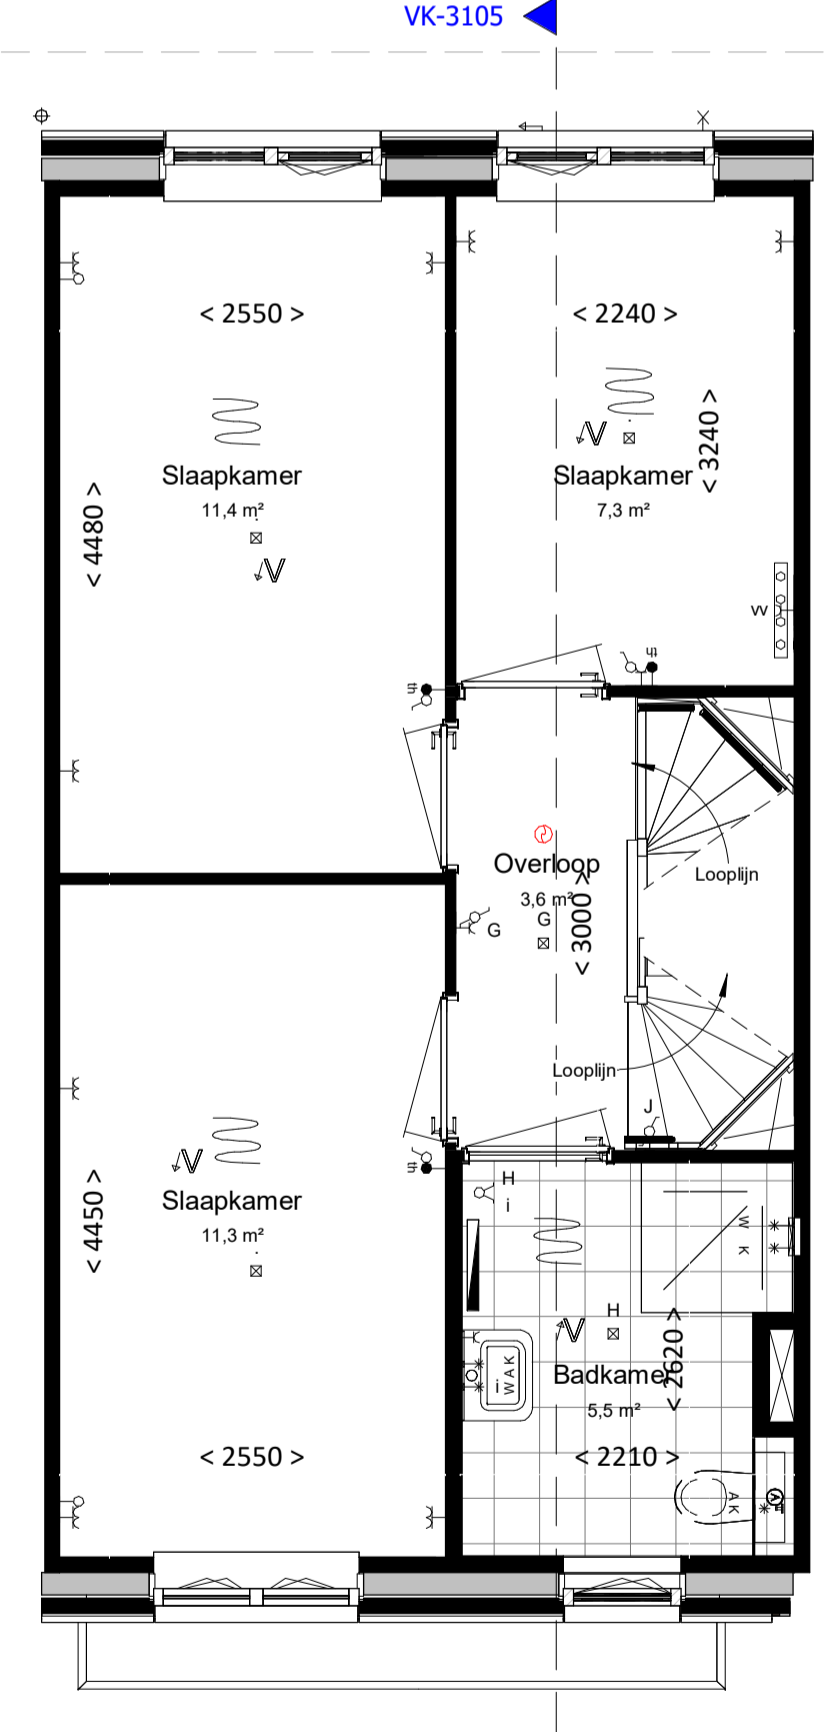

eerste verdieping
bk. vloer = 2900+
schaal 1:50

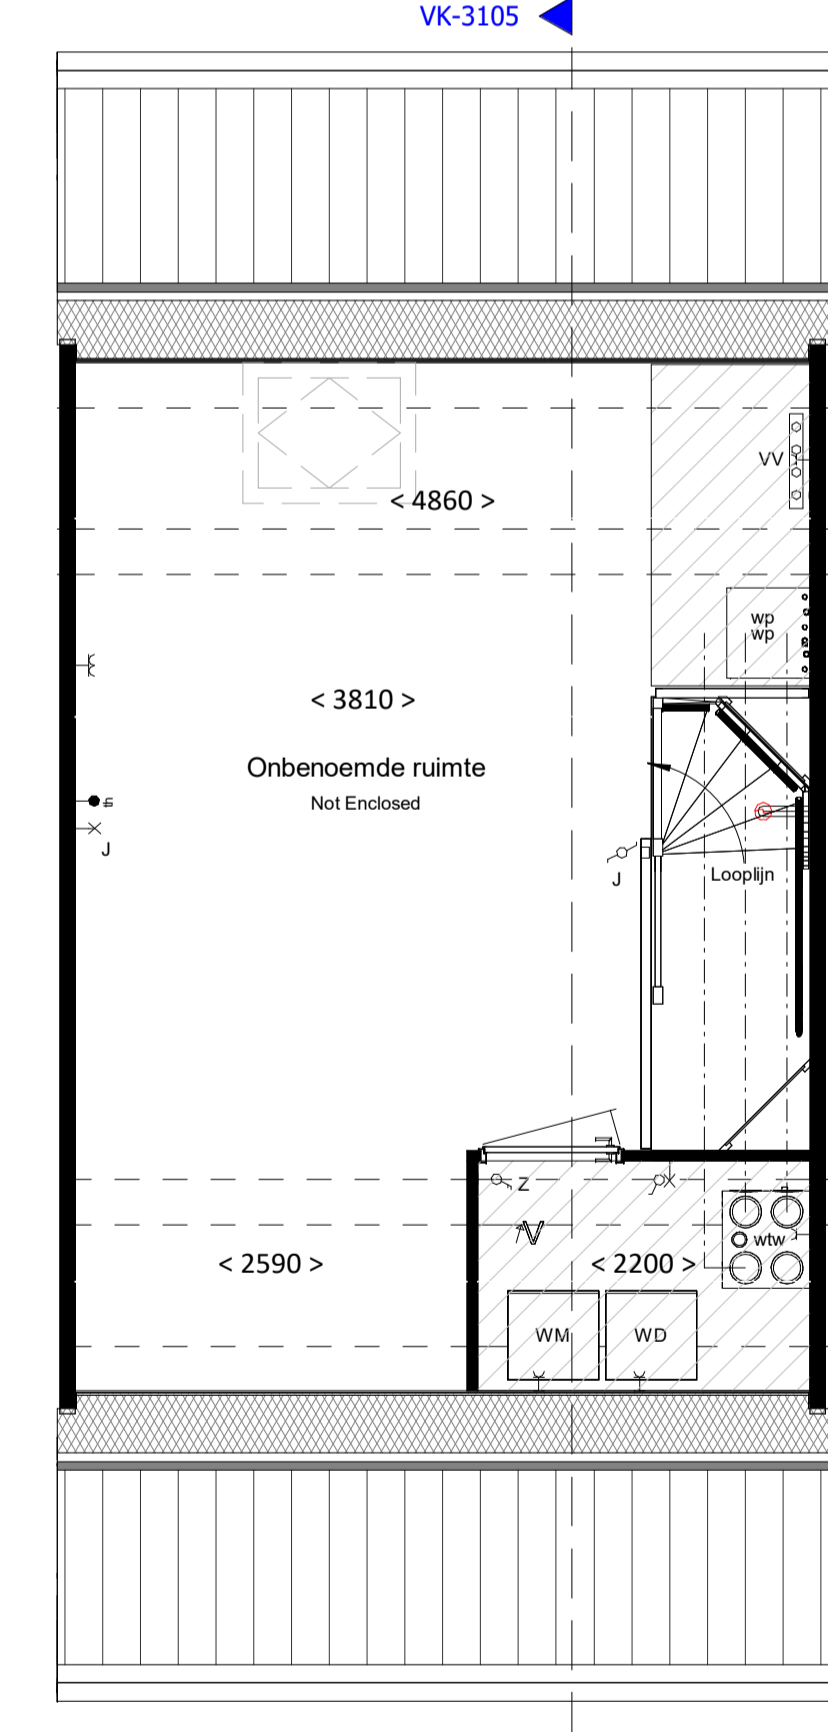

tweede verdieping
bk. vloer = 5800+
schaal 1:50

renvoor

algemeen

- alle maatvoering is aangegeven in millimeters (mm)
- kleuren zijn indicatief en kunnen afwijken van de werkelijkheid
- posities van installatiepunten zijn indicatief en kunnen afwijken van de werkelijkheid
- wijzigingen onder voorbehoud
- bij de tweede verdieping maatvoering aangegeven tot 1500+vl. lijn

bouwkundig

hwa hemelwaterafvoer (exacte posities, zie geveltekeningen)

gd geluiddempend binnendeurkozijn met binnendeur

inspectieluik

technische zone (plaatsing van installatie onderdelen kan nog wijzigen)

elektrotechnische installaties

A	wandcontactdoos met randaarde, 1 voudig	⊕	2-fase aansluitpunt, tbv. elektrisch koken
⊕	wandcontactdoos met randaarde, 2 voudig	⊕	aansluitpunt, bedraad
P	schakelaar, enkelpolig	⊕	aansluitpunt, onbedraad
R	schakelaar, serie	⊕	rookmelder
S	schakelaar, wissel	⊕	bedrukker
⊕	schakelaar met wandcontactdoos combinatie	⊕	schel / deurbel
⊕	plafondlichtpunt (excl. armatuur)	WTW	wandcontactdoor voor WTW-unit
⊕	wandlichtpunt (excl. armatuur), hoogte 2,1m	⊕	wandcontactdoos voor verdeler vloerverwarming
X	werkschakelaar zonnepanelen	⊕	aansluitpunt, onbedraad tbv warmte pomp

Aansluitpunten keuken conform 'nultekening'

verwarmingsinstallaties

Verdeler vloerverwarming excl. omkasting

thermostaat

elektrische radiator, bijverwarming

ruimte vloerverwarming

Verdeler vloerverwarming incl. omkasting


warmtepompinstallatie

waterinstallaties en binnenriolering

- * aansluiting buitenkraan
- * k aansluiting koudwater
- * w aansluiting warmwater
- ⊕ A afvoerpunt binnenriolering
- ⊕ opstelplaats wasmachine (aansluiting koudwater / afvoerpunt binnenriolering)
- ⊕ WM opstelplaats wasdroger (afvoerpunt binnenriolering)
- ⊕ HD hemelwaterafvoer plat dak

ventilatie- en luchtbehandelingsinstallatie

- ✓ V ventilatie toevoer voorziening (rozet in plafond / wand)
- ✓ V ventilatie afvoer voorziening (rozet in plafond / wand)
- 3 standen schakelaar
- WTW-unit
- Kanaalwerk in het zicht, boven de trap tegen o.k. dak (indicatief) (kanaalwerk rond diameter 125-160mm)

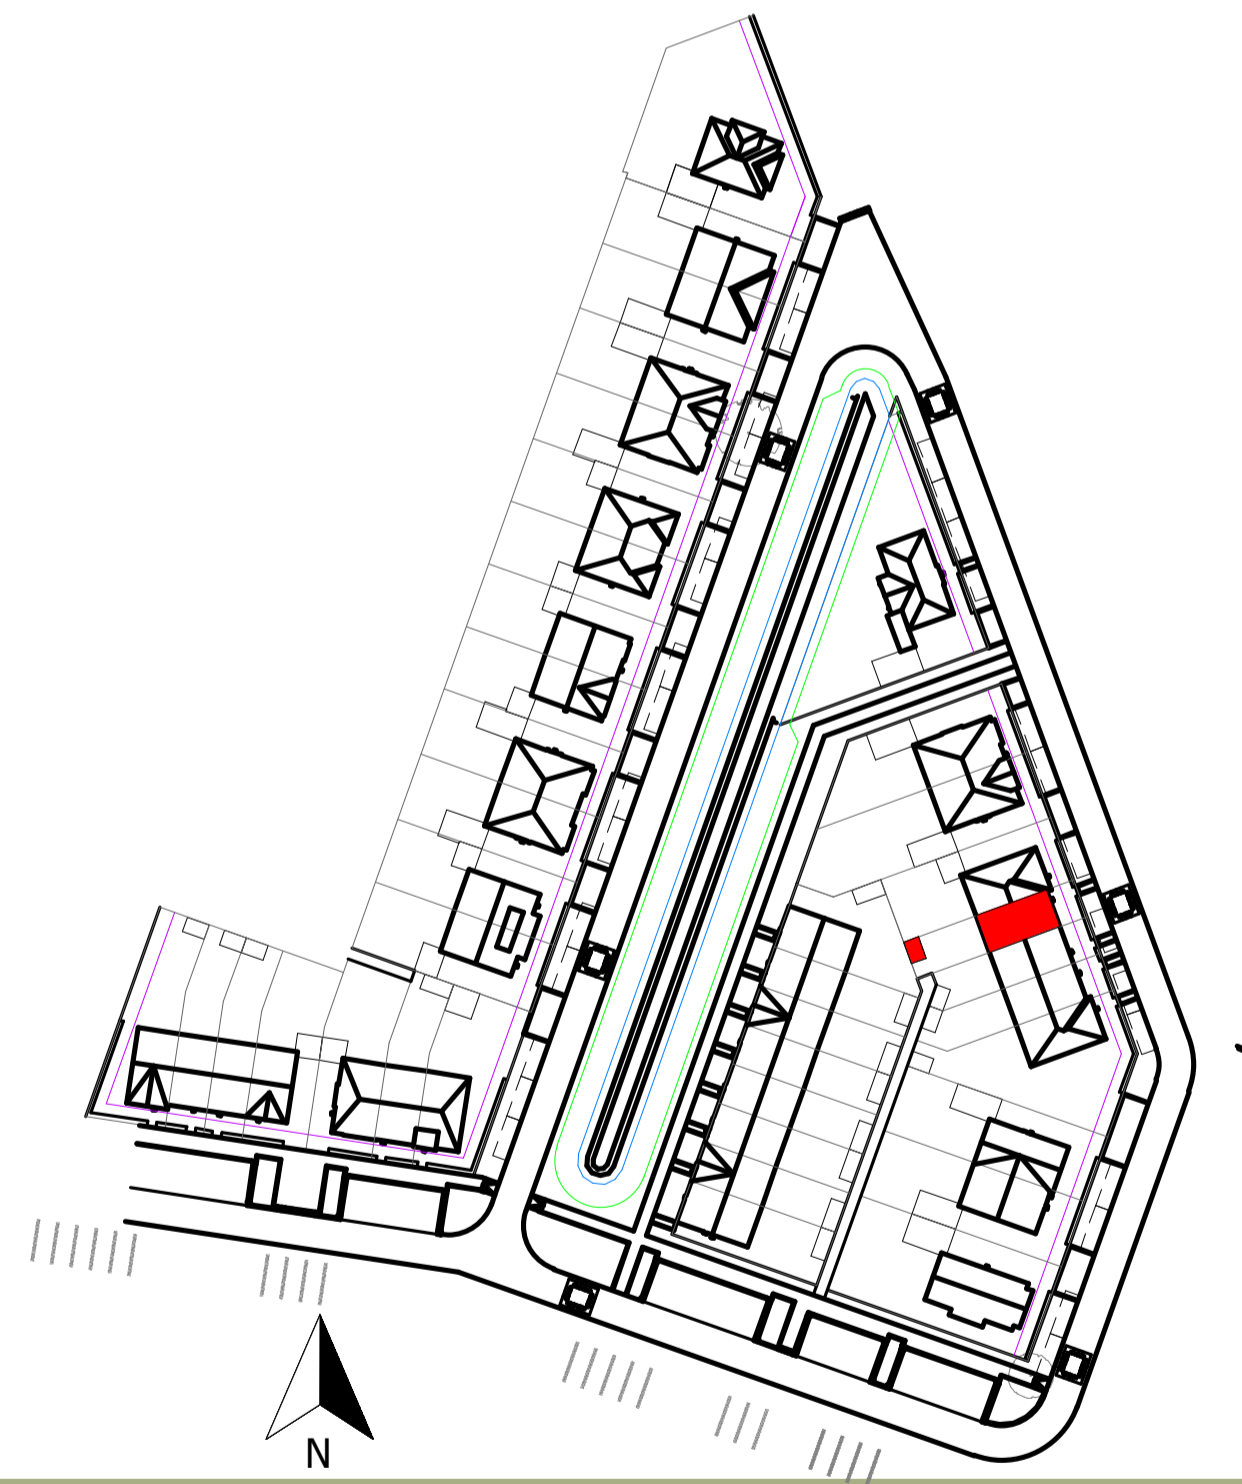

Woning, type M.B3b sp

bouwnummers
3105

VAN MIERLO
BOUW & ONTWIKKELING

project
Gouden Singel, deelplan
6, bouwstroom 3A

onderdeel
type M.B3b sp

datum
07-06-2024

projectnummer

fase
VK

status
bouwdeel

getekend
GR

schaal
1:100/1:50

formaat
A1

bladnummer

2024E029A

VK-3105

file