





voorgevel
schaal 1:100



achtergevel
schaal 1:100

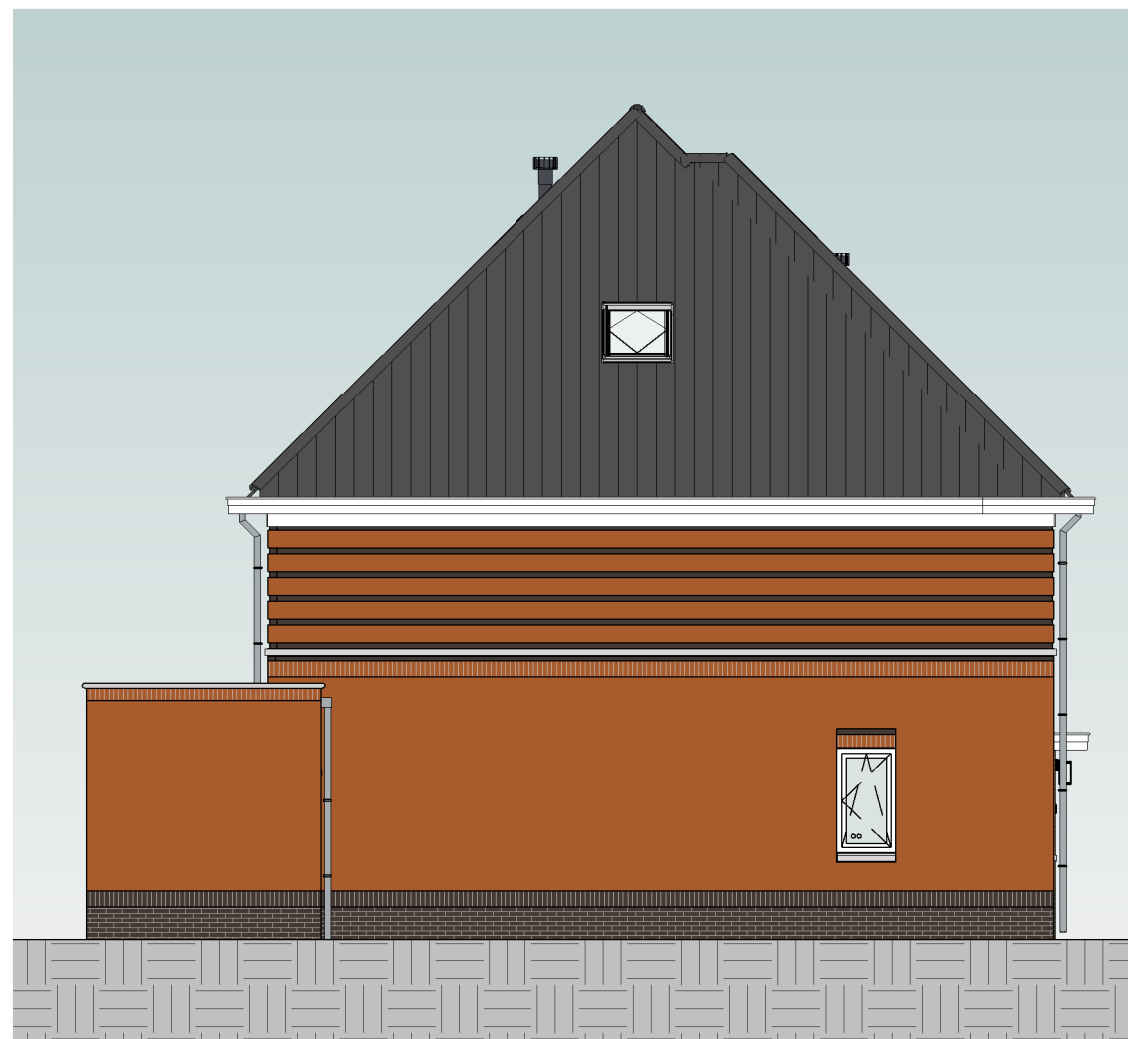

rechtergevel
schaal 1:100

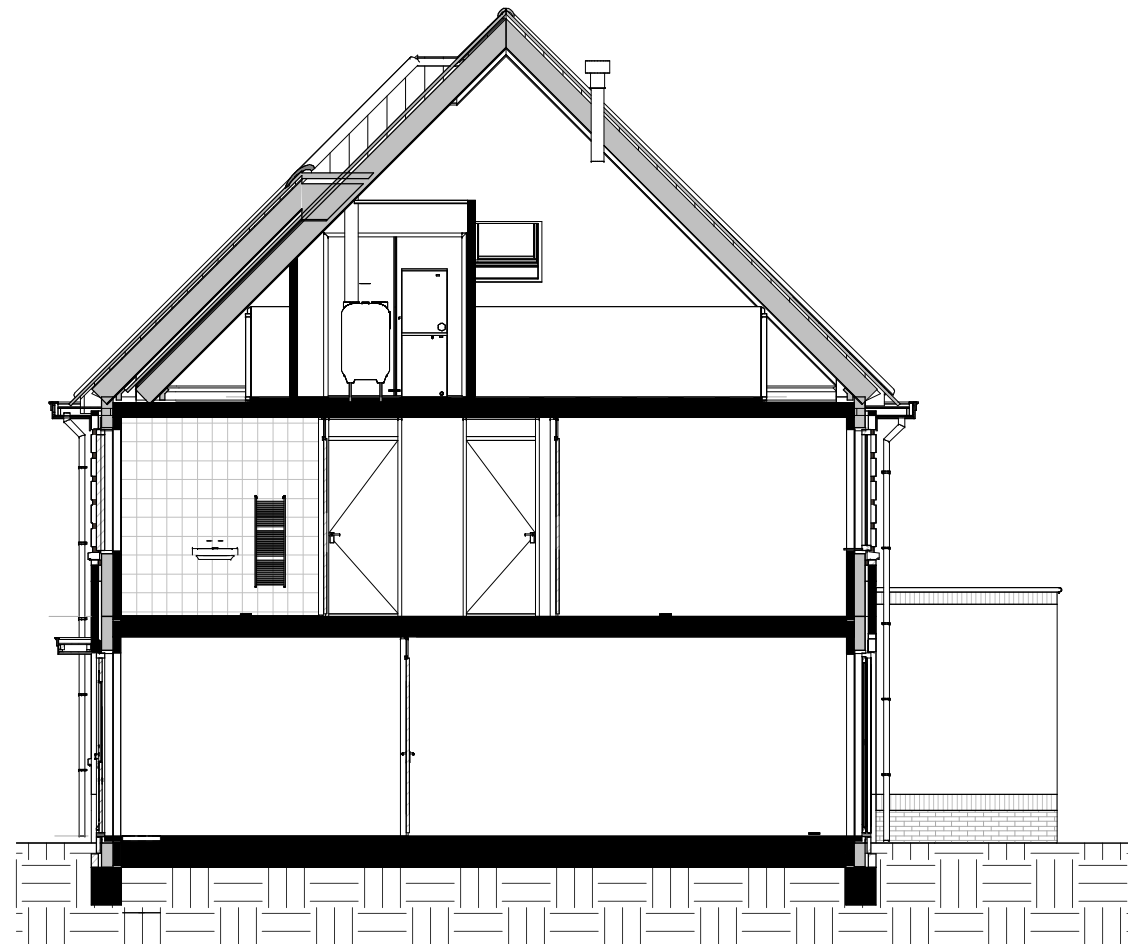

doorsnede
schaal 1:100

Kleur & materiaalstaat

Gevels

Plint

Opgaand werk

Hellend dak

Voordeur

Voordeurkleur wordt gekozen in het koperskeuzetraject

Voordeurkleur wordt gekozen in het koperskeuzetraject

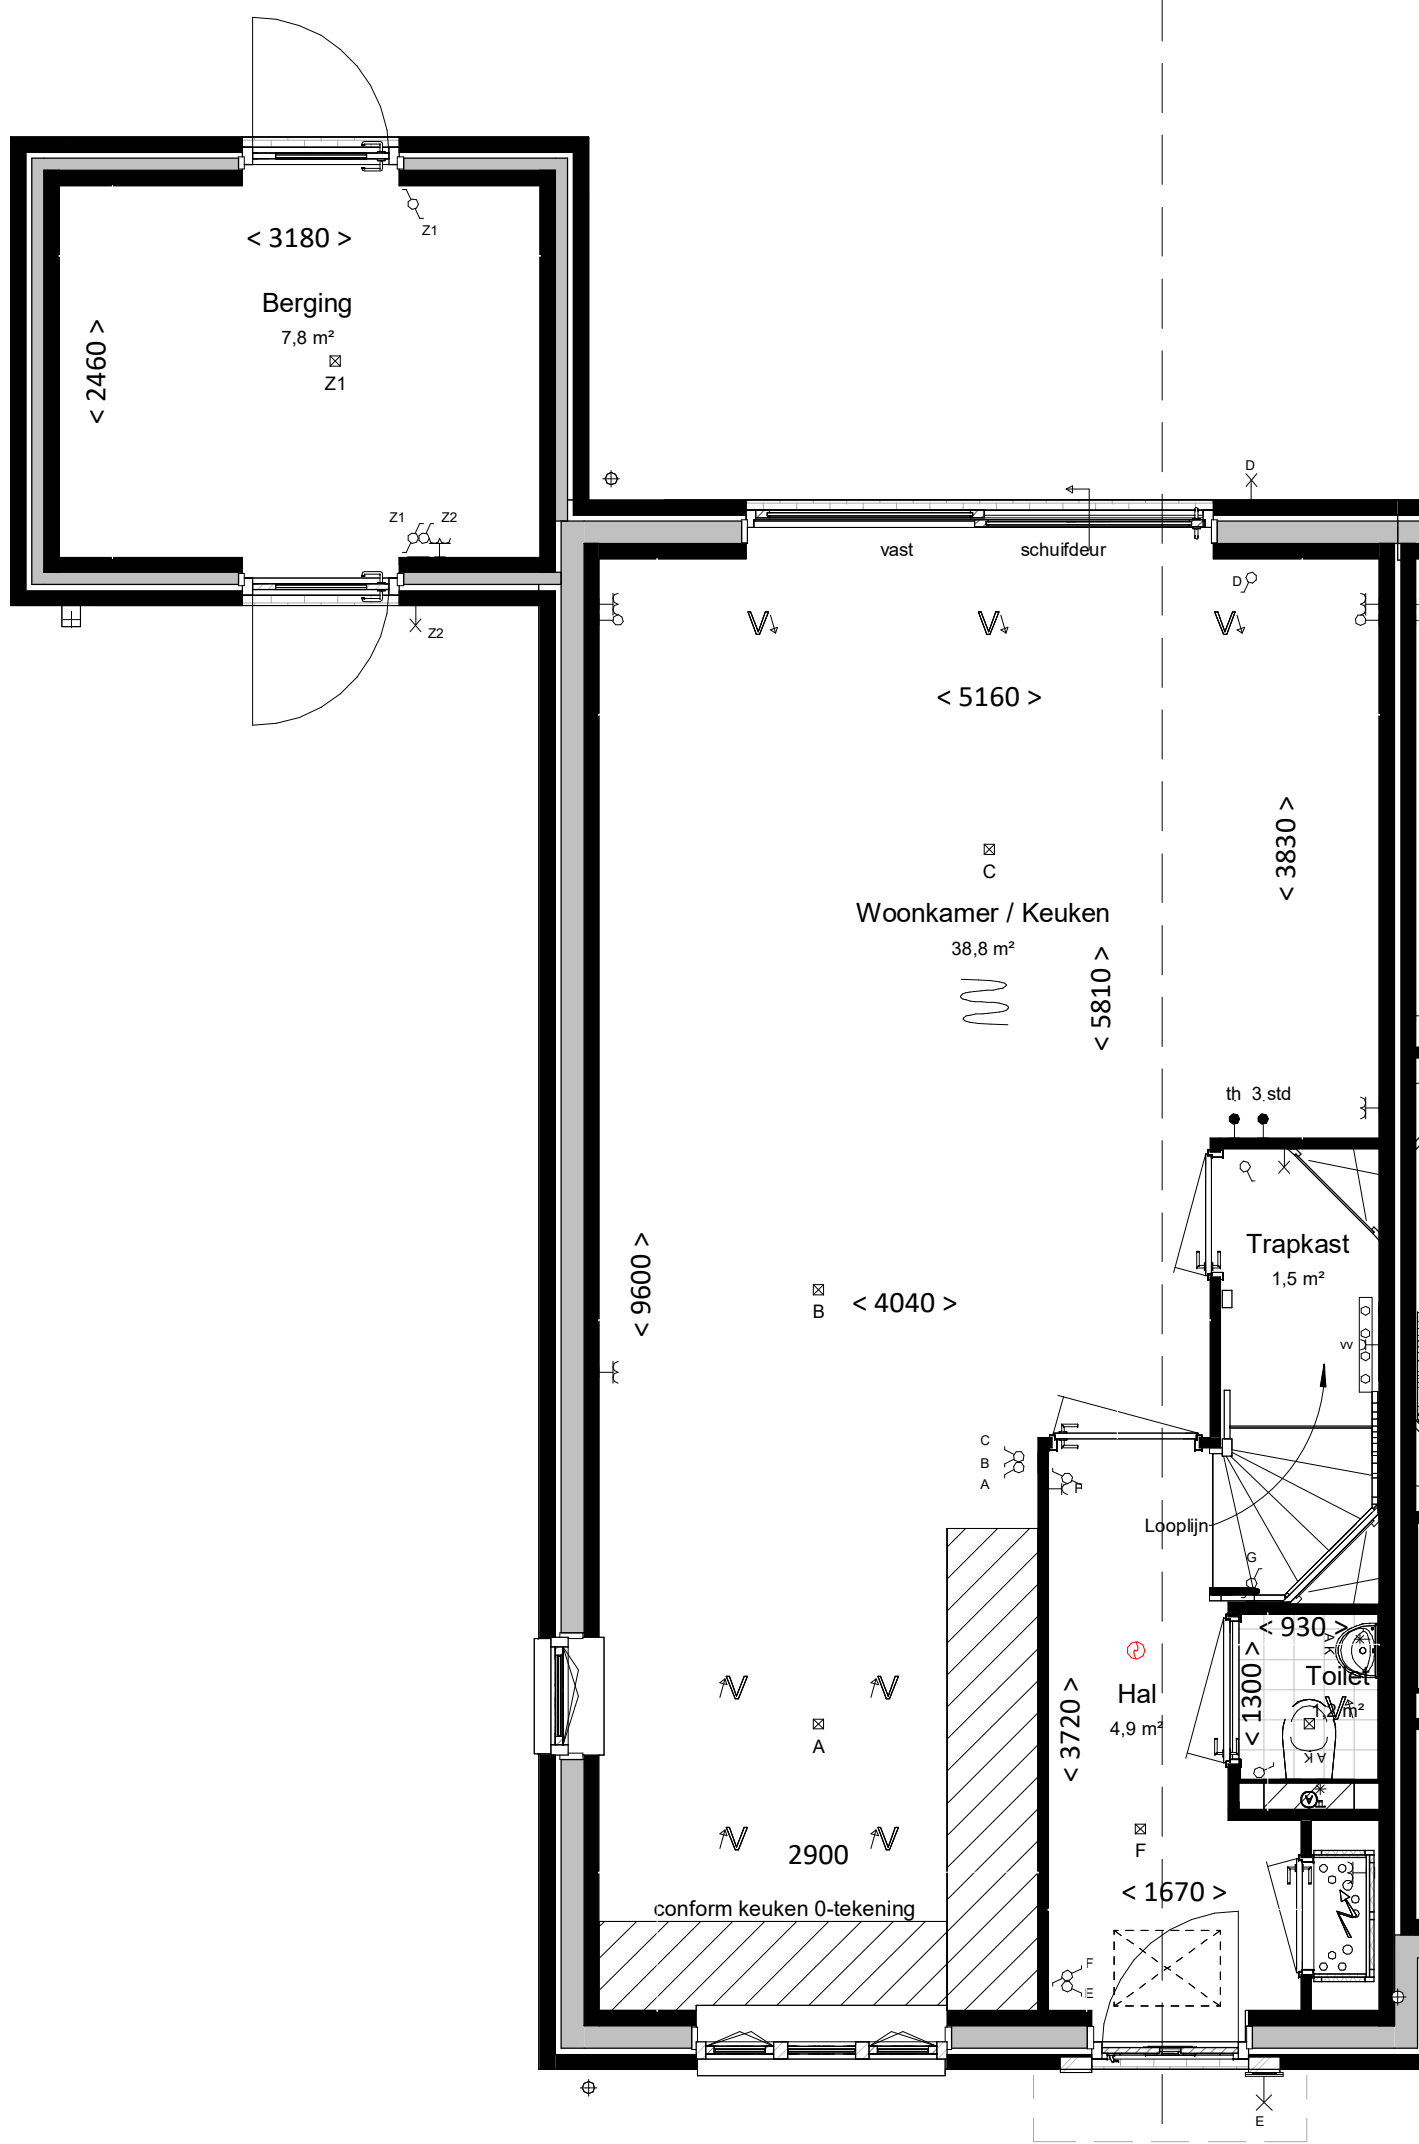

begane grond
bk. vloer = P = 0
schaal 1:50

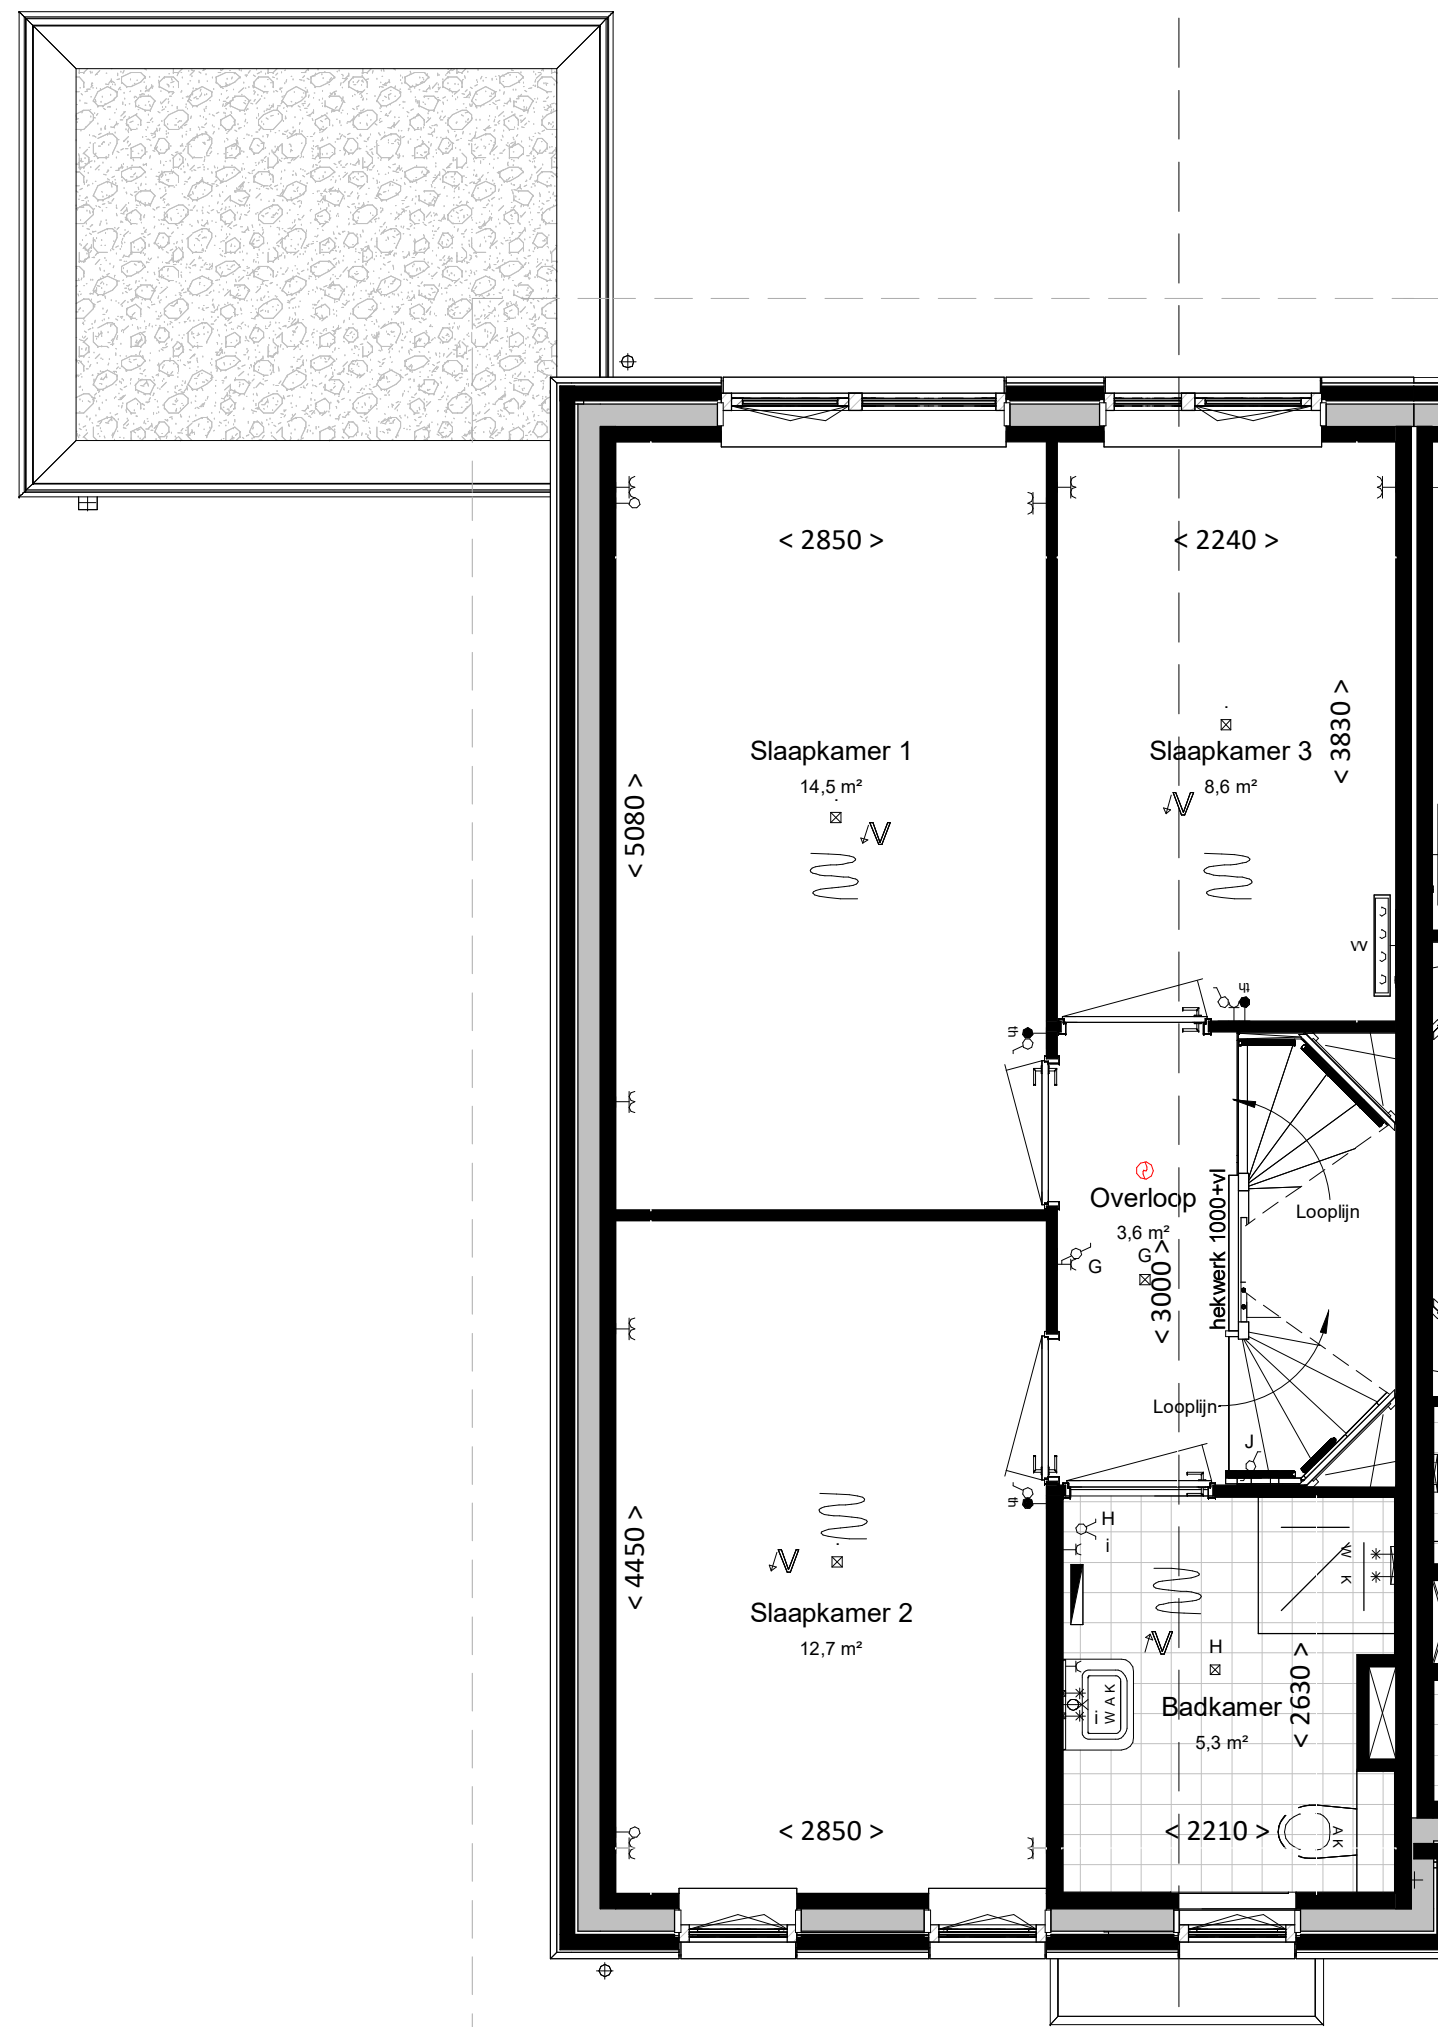

eerste verdieping
bk. vloer = 2900+
schaal 1:50

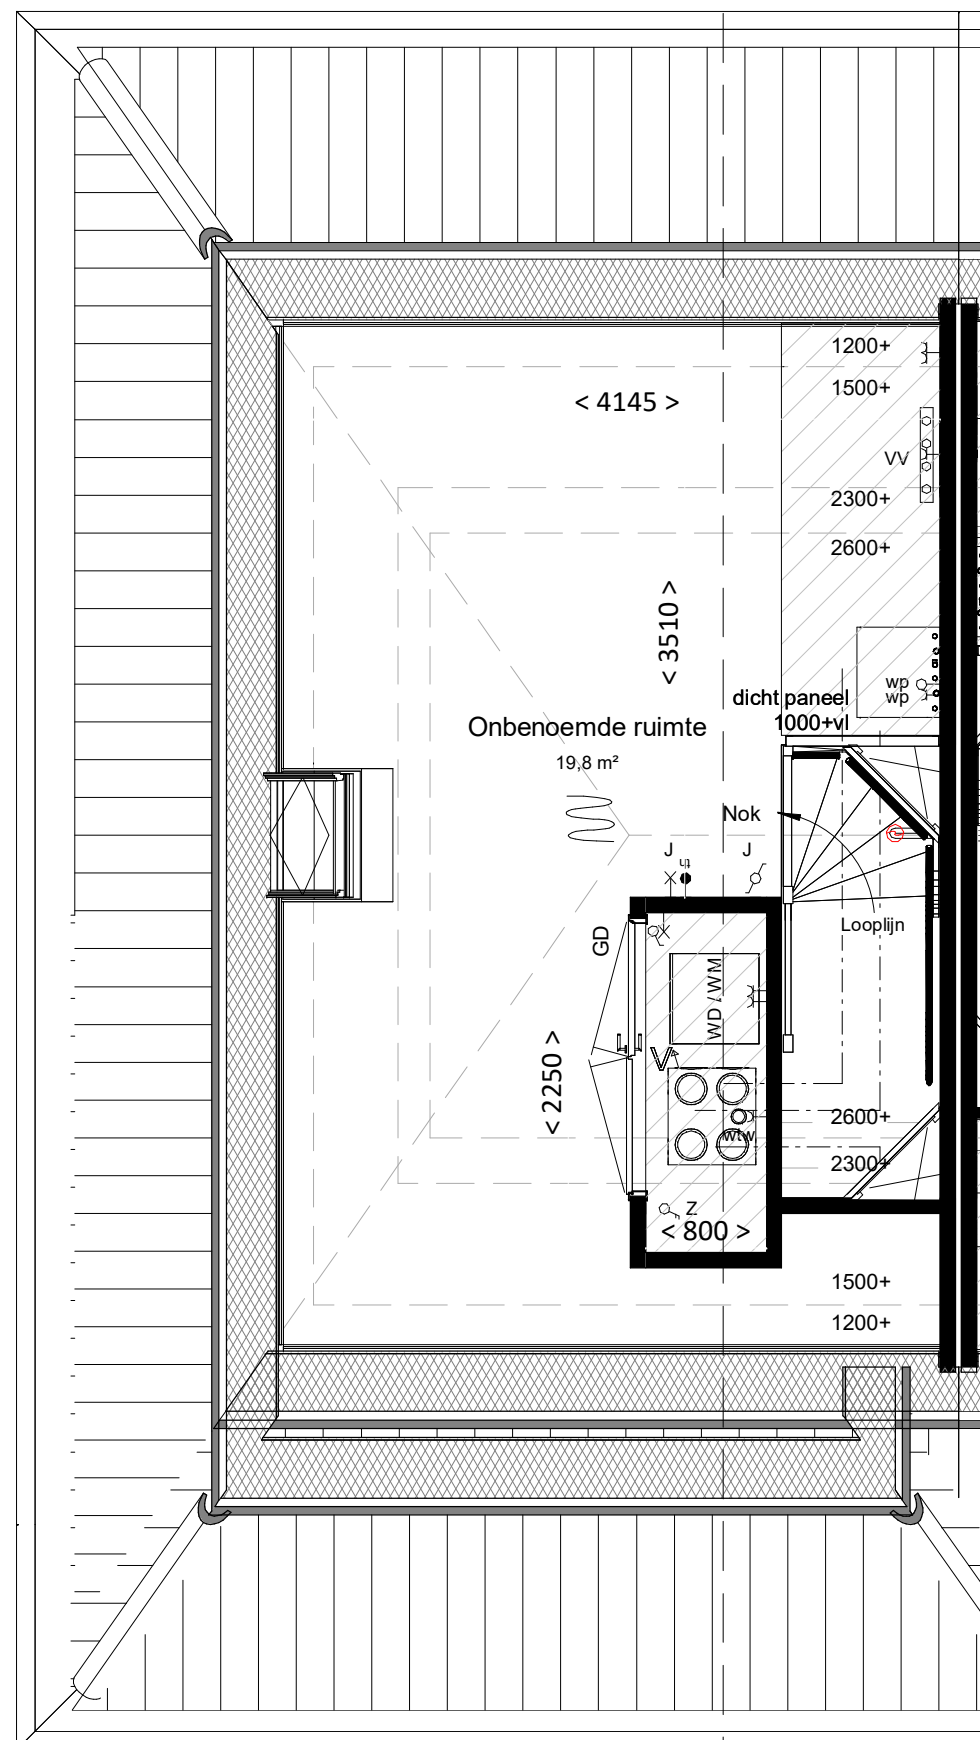

tweede verdieping
bk. vloer = 5800+
schaal 1:50



renvooi

algemeen

- alle maatvoering is aangegeven in millimeters (mm). Maatvoering is indicatief/ zijn circa maten.
- kleuren zijn indicatief en kunnen afwijken van de werkelijkheid
- posities en aantal installatiepunten zijn indicatief en worden definitief bepaald door de installateur.
- wijzigingen onder voorbehoud
- bij de tweede verdieping maatvoering aangegeven tot 1500+vl. lijn

bouwkundig

hwa	hemelwaterafvoer; posities zie geveltekeningen, exacte posities worden door installateur in het werk bepaald.
GD	geluiddempend binnendeurkozijn met binnendeur (32 dB)
inspectie	inspectie
technische zone	technische zone (plaatsing van installatie onderdelen kan nog wijzigen)
grind	grind

elektrotechnische installaties

A	wandcontactdoos met randaarde, 1 voudig	2-fase aansluitpunt, tbv. elektrisch koken
A	wandcontactdoos met randaarde, 2 voudig	aansluitpunt, bedraad
A	schakelaar, enkelpolig	aansluitpunt, onbedraad
A	schakelaar, serie	rookmelder
A	schakelaar, wissel	beldrukker
A	schakelaar met wandcontactdoos combinatie	schel / deurbel
A	plafondlichtpunt (excl. armatuur)	wandcontactdoor voor WTW-unit
A	wandlichtpunt (excl. armatuur), hoogte 2,1m	wandcontactdoos voor verdeler vloerverwarming
A	werkschakelaar zonnepanelen	aansluitpunt, onbedraad tbv warmte pomp

Aansluitpunten keuken conform 'nultekening'

verwarmingsinstallaties


Verdeler vloerverwarming excl. omkasting	Verdeler vloerverwarming incl. omkasting
thermostaat	warmtepompinstallatie
elektrische radiator, bijverwarming	
ruimte vloerverwarming	

waterinstallaties en binnenriolering

* K	aansluiting buitenkraan
* K	aansluiting koudwater
* W	aansluiting warmwater
* A	afvoerpunt binnenriolering
WM	opstelplaats wasmachine (aansluiting koudwater / afvoerpunt binnenriolering)
WD	opstelplaats wasdroger (afvoerpunt binnenriolering)
W	hemelwaterafvoer plat dak

ventilatie- en luchtbehandelingsinstallatie

V	ventilatie toevoer voorziening (rozet in plafond / wand)
V	ventilatie afvoer voorziening (rozet in plafond / wand)
V	3 standen schakelaar
V	WTW- unit
V	Kanaalwerk in het zicht, boven de trap tegen o.k. dak (indicatief)
V	(kanaalwerk rond diameter 125-160mm)

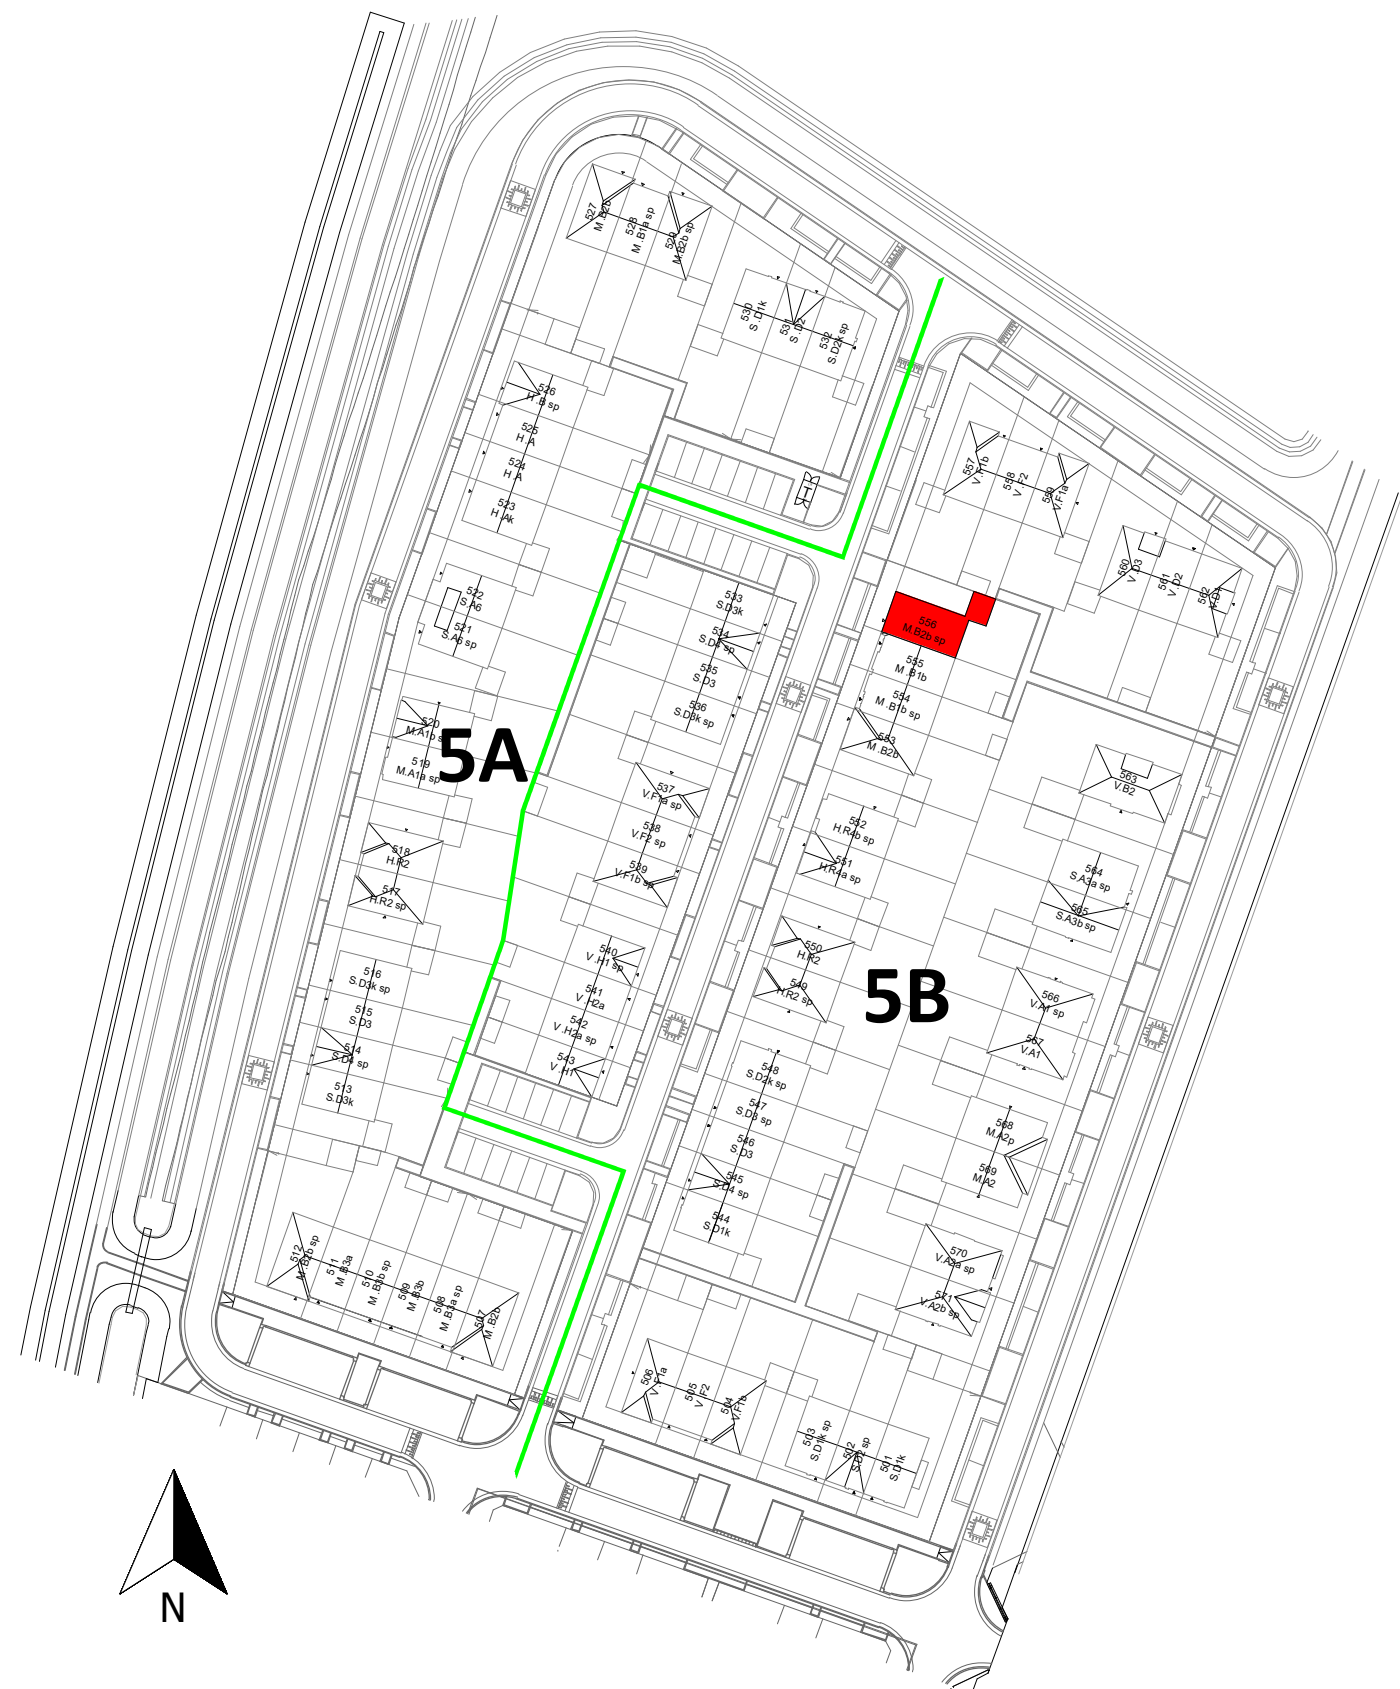

VAN MIERLO
BOUW & ONTWIKKELING

project	fase	VK
Gouden Singel, deelplan 6, bouwstroom 5B	status	
onderdeel	bouwdeel	
type M.B2b sp	getekend	JS
projectnummer	schaal	1:100/1:50
	formaat	A1
	bladnummer	

2024E092

VK-556

A

file

fase onderdeel wijziging