

Voorgevel

schaal 1 : 100




Achtergevel

schaal 1 : 100





Linkergevel

schaal 1 : 100

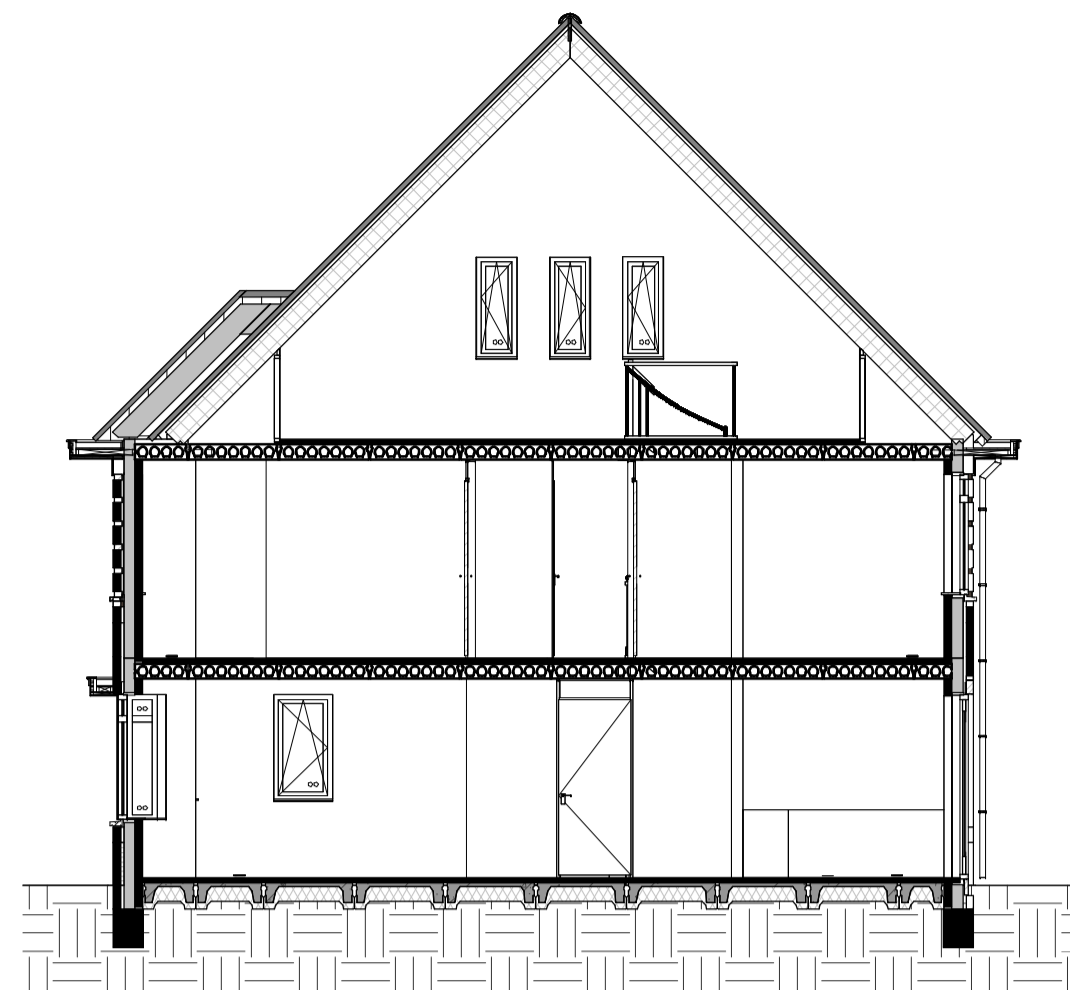


Doorsnede

schaal 1 : 100

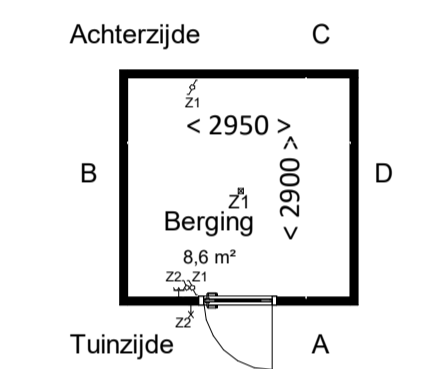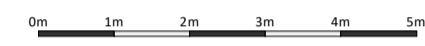


Berging

schaal 1 : 100

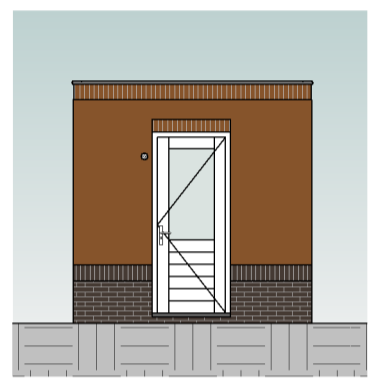


Gevel A

schaal 1 : 100

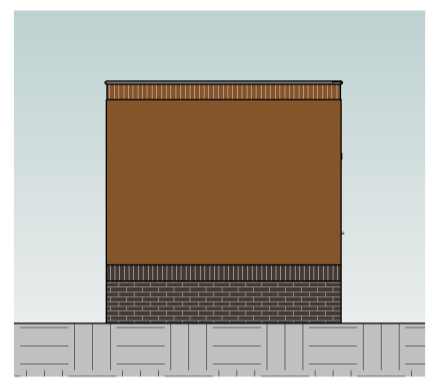


Gevel B

schaal 1 : 100

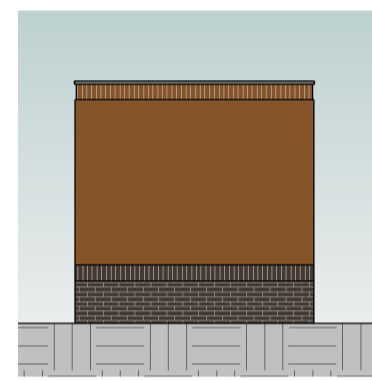


Gevel C

schaal 1 : 100

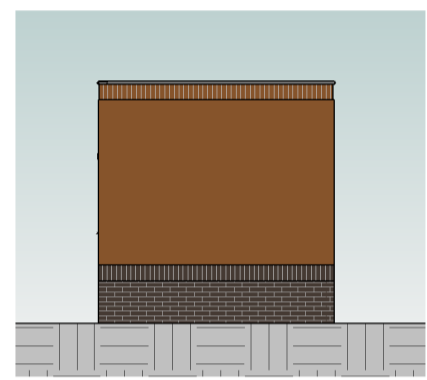

Gevel D


schaal 1 : 100

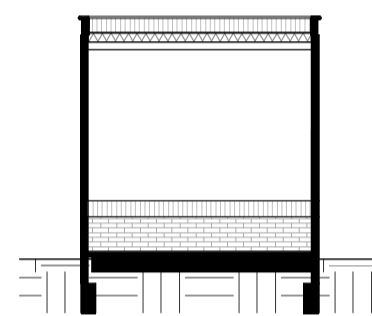

Doorsnede

schaal 1 : 100


Kleur & materiaalstaat	
<b>Gevels</b>	
Plint	H Zwart-mangaan
Opgaad werk	B Rood-blauw genuanceerd
Hellend dak	ZB Graniet
Voordeur	Voordeurkleur wordt gekozen in het koperskeuzetract2

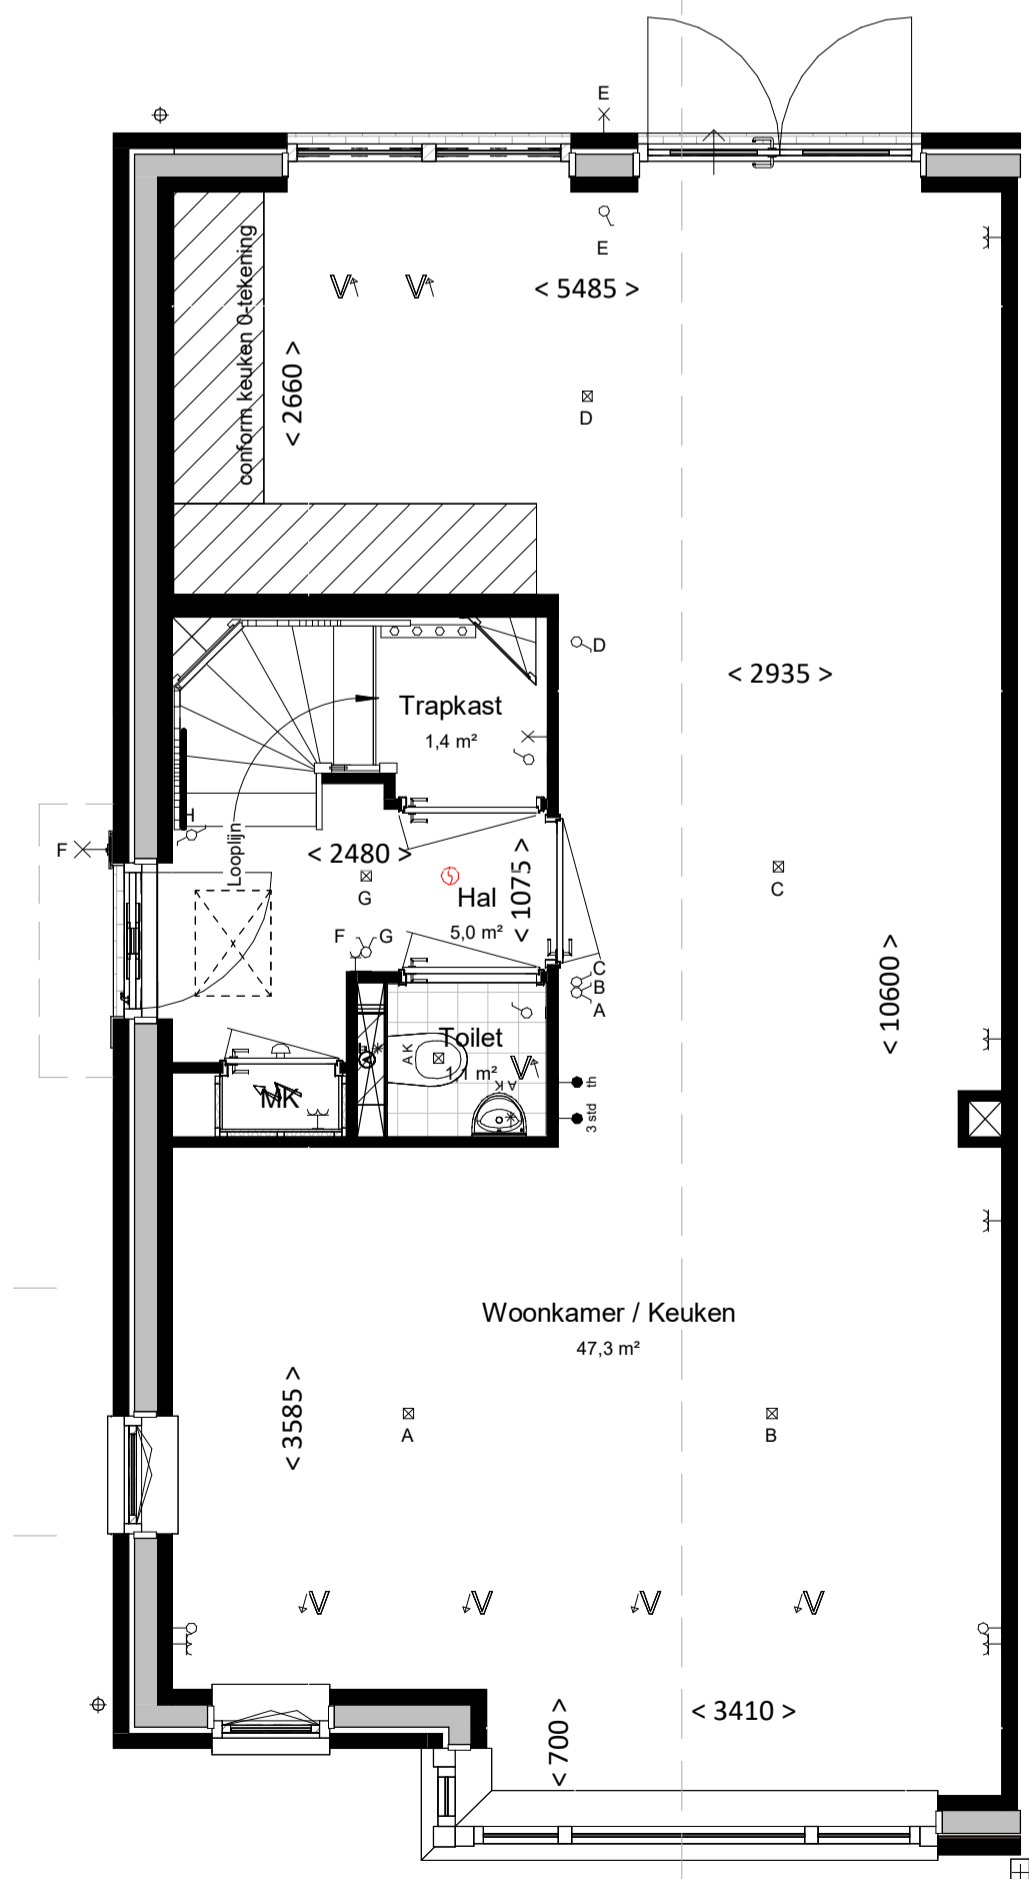

Begane grond

bk. vloer = P = 0


schaal 1 : 50

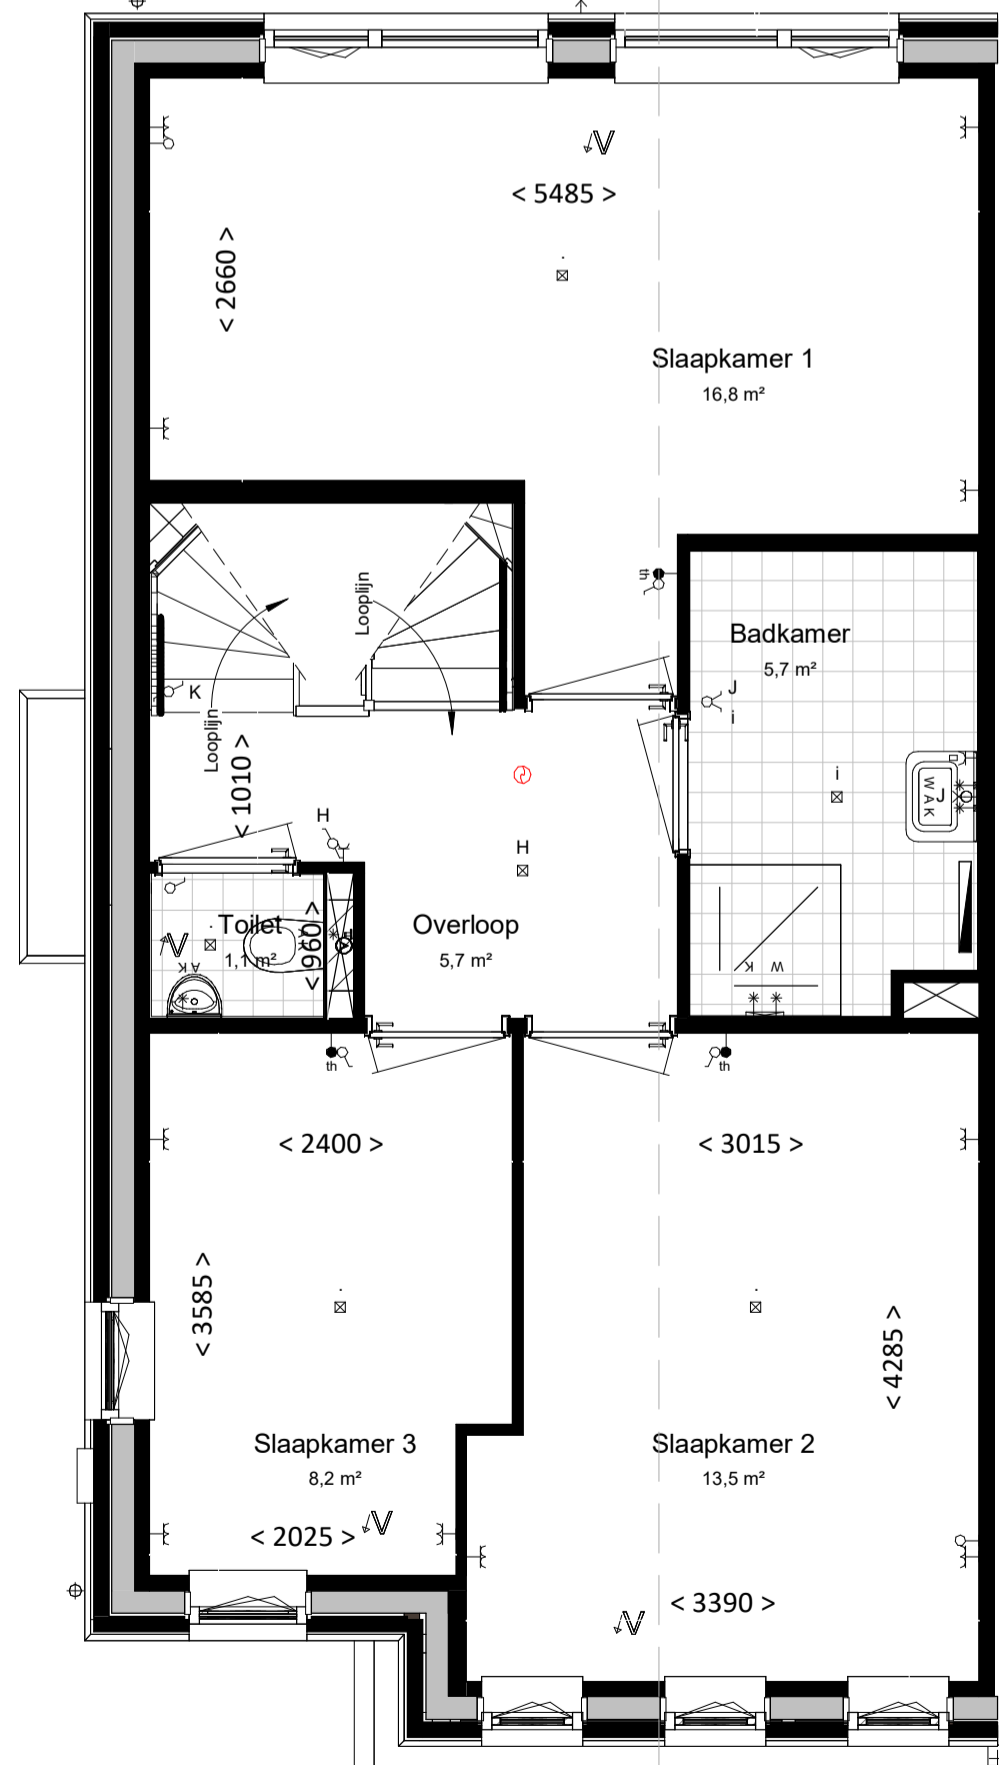

Eerste verdieping

bk. vloer = 2960+

schaal 1 : 50

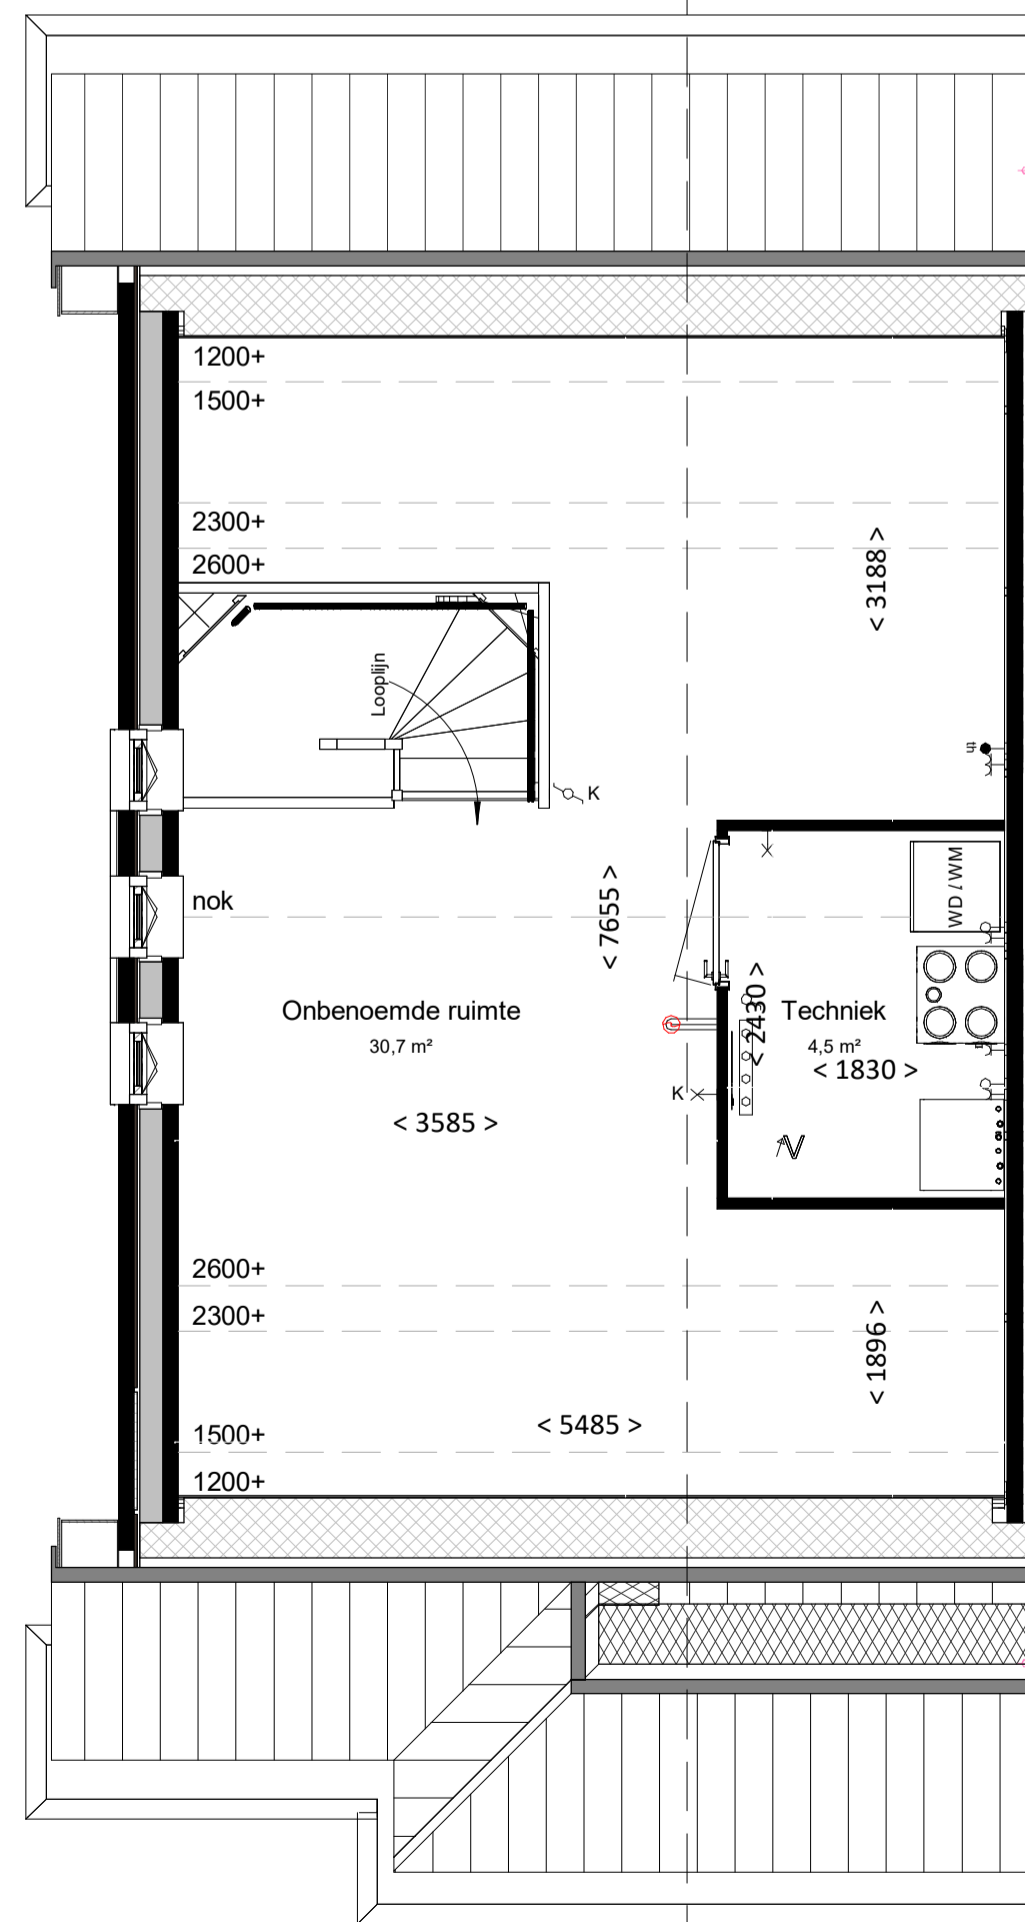

Tweede verdieping

bk. vloer = 5920+

schaal 1 : 50

renvooi

algemeen

- alle maatvoering is aangegeven in millimeters (mm)
- kleuren zijn indicatief en kunnen afwijken van de werkelijkheid
- posities van installatiepunten zijn indicatief en kunnen afwijken van de werkelijkheid
- wijzigingen onder voorbehoud
- bij de tweede verdieping maatvoering aangegeven tot 1500+vl. lijn

bouwkundig

- hwa hemelwaterafvoer (exacte posities, zie geveltekeningen)
- gd geluiddempend binnendeurkozijn met binnendeur
- inspectieluik
- technische zone (plaatsing van installatie onderdelen kan nog wijzigen)

elektrotechnische installaties

- A wandcontactdoos met randaarde, 1 voudig
- schakelaar, enkelpolig
- schakelaar, serie
- schakelaar, wissel
- schakelaar met wandcontactdoos combinatie
- plafondlichtpunt (excl. armatuur)
- wandlichtpunt (excl. armatuur), hoogte 2,1m
- 2-fase aansluitpunt, tbv. elektrisch koken
- aansluitpunt, bedraad
- aansluitpunt, onbedraad
- rookmelder
- bedrukker
- schel / deurbel
- werkschakelaar

Aansluitpunten Keuken conform 'nultekening'

verwarmingsinstallaties

- Verdeler vloerverwarming excl. omkasting
- thermostaat
- elektrische radiator, bijverwarming
- ruimte vloerverwarming
- Verdeler vloerverwarming incl. omkasting
- warmtepompinstallatie


waterinstallaties en binnenriolering

- aansluiting buitenkraan
- aansluiting koudwater
- aansluiting warmwater
- afvoerpunt binnenriolering
- opstelplaats wasmachine (aansluiting koudwater / afvoerpunt binnenriolering)
- opstelplaats wasdroger (afvoerpunt binnenriolering)
- hemelwaterafvoer plat dak

ventilatie- en luchtbehandelingsinstallatie

- ventilatie toevoer voorziening (rozet in plafond / wand)
- ventilatie afvoer voorziening (rozet in plafond / wand)
- 3 standen schakelaar

- WTW- unit

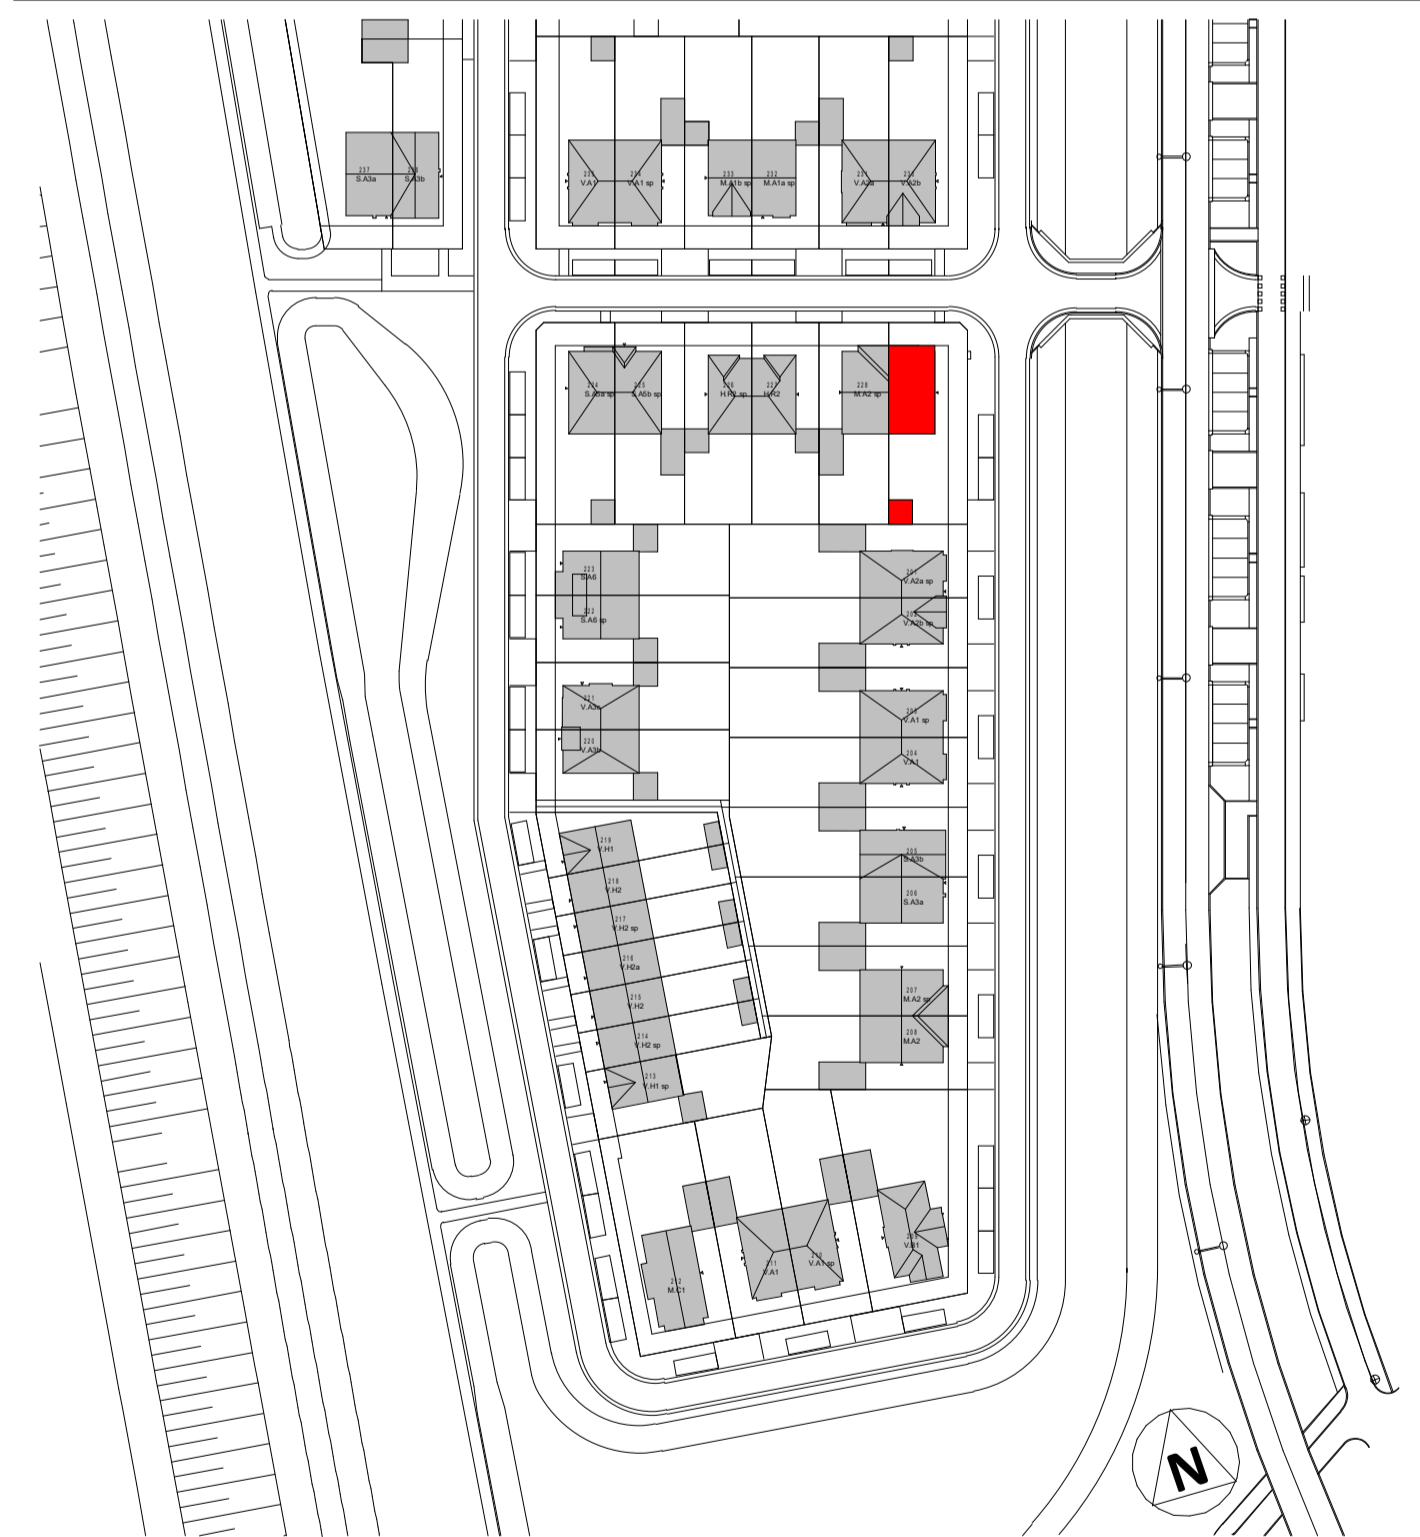

Woning, type M.A2

bouwnummers

229



project Gouden Singel, deelplan 6, bouwstroom 2A

getekend schaal formaat EL 1:100/1:50 A1

datum 12-12-2022 gew. A 15-12-2022 gew. B 17-01-2023

projectnummer

2022E-035

VK-229 B