




Voorgevel

schaal 1 : 100

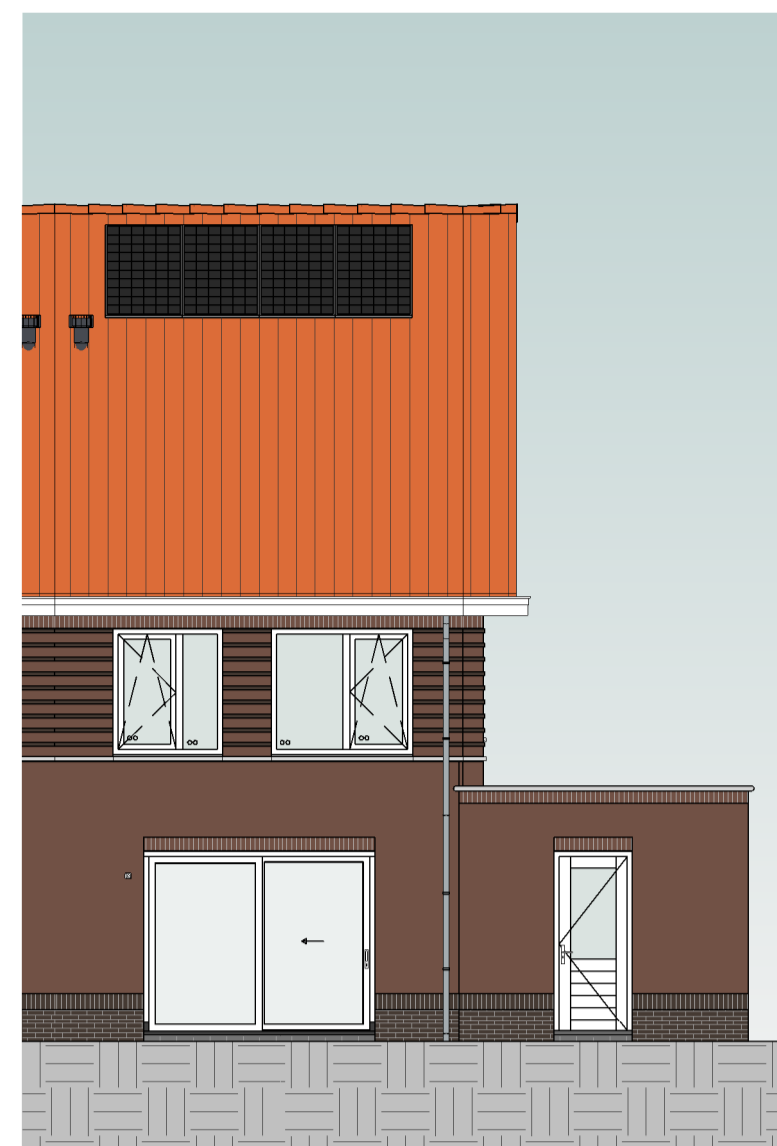


Achtergevel

schaal 1 : 100





Linkergevel

schaal 1 : 100

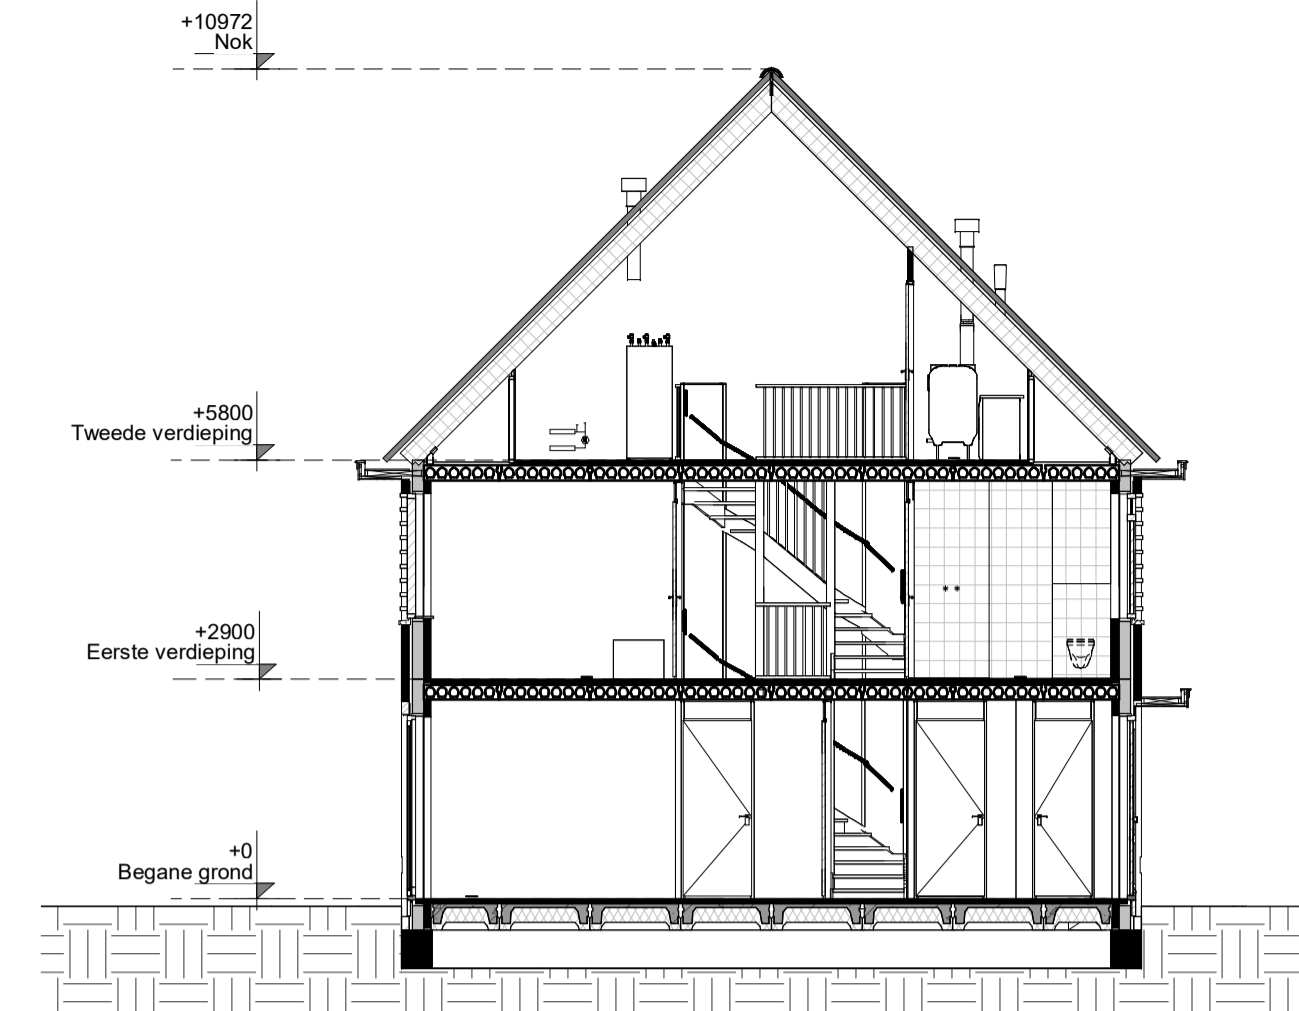


Doorsnede

schaal 1 : 100

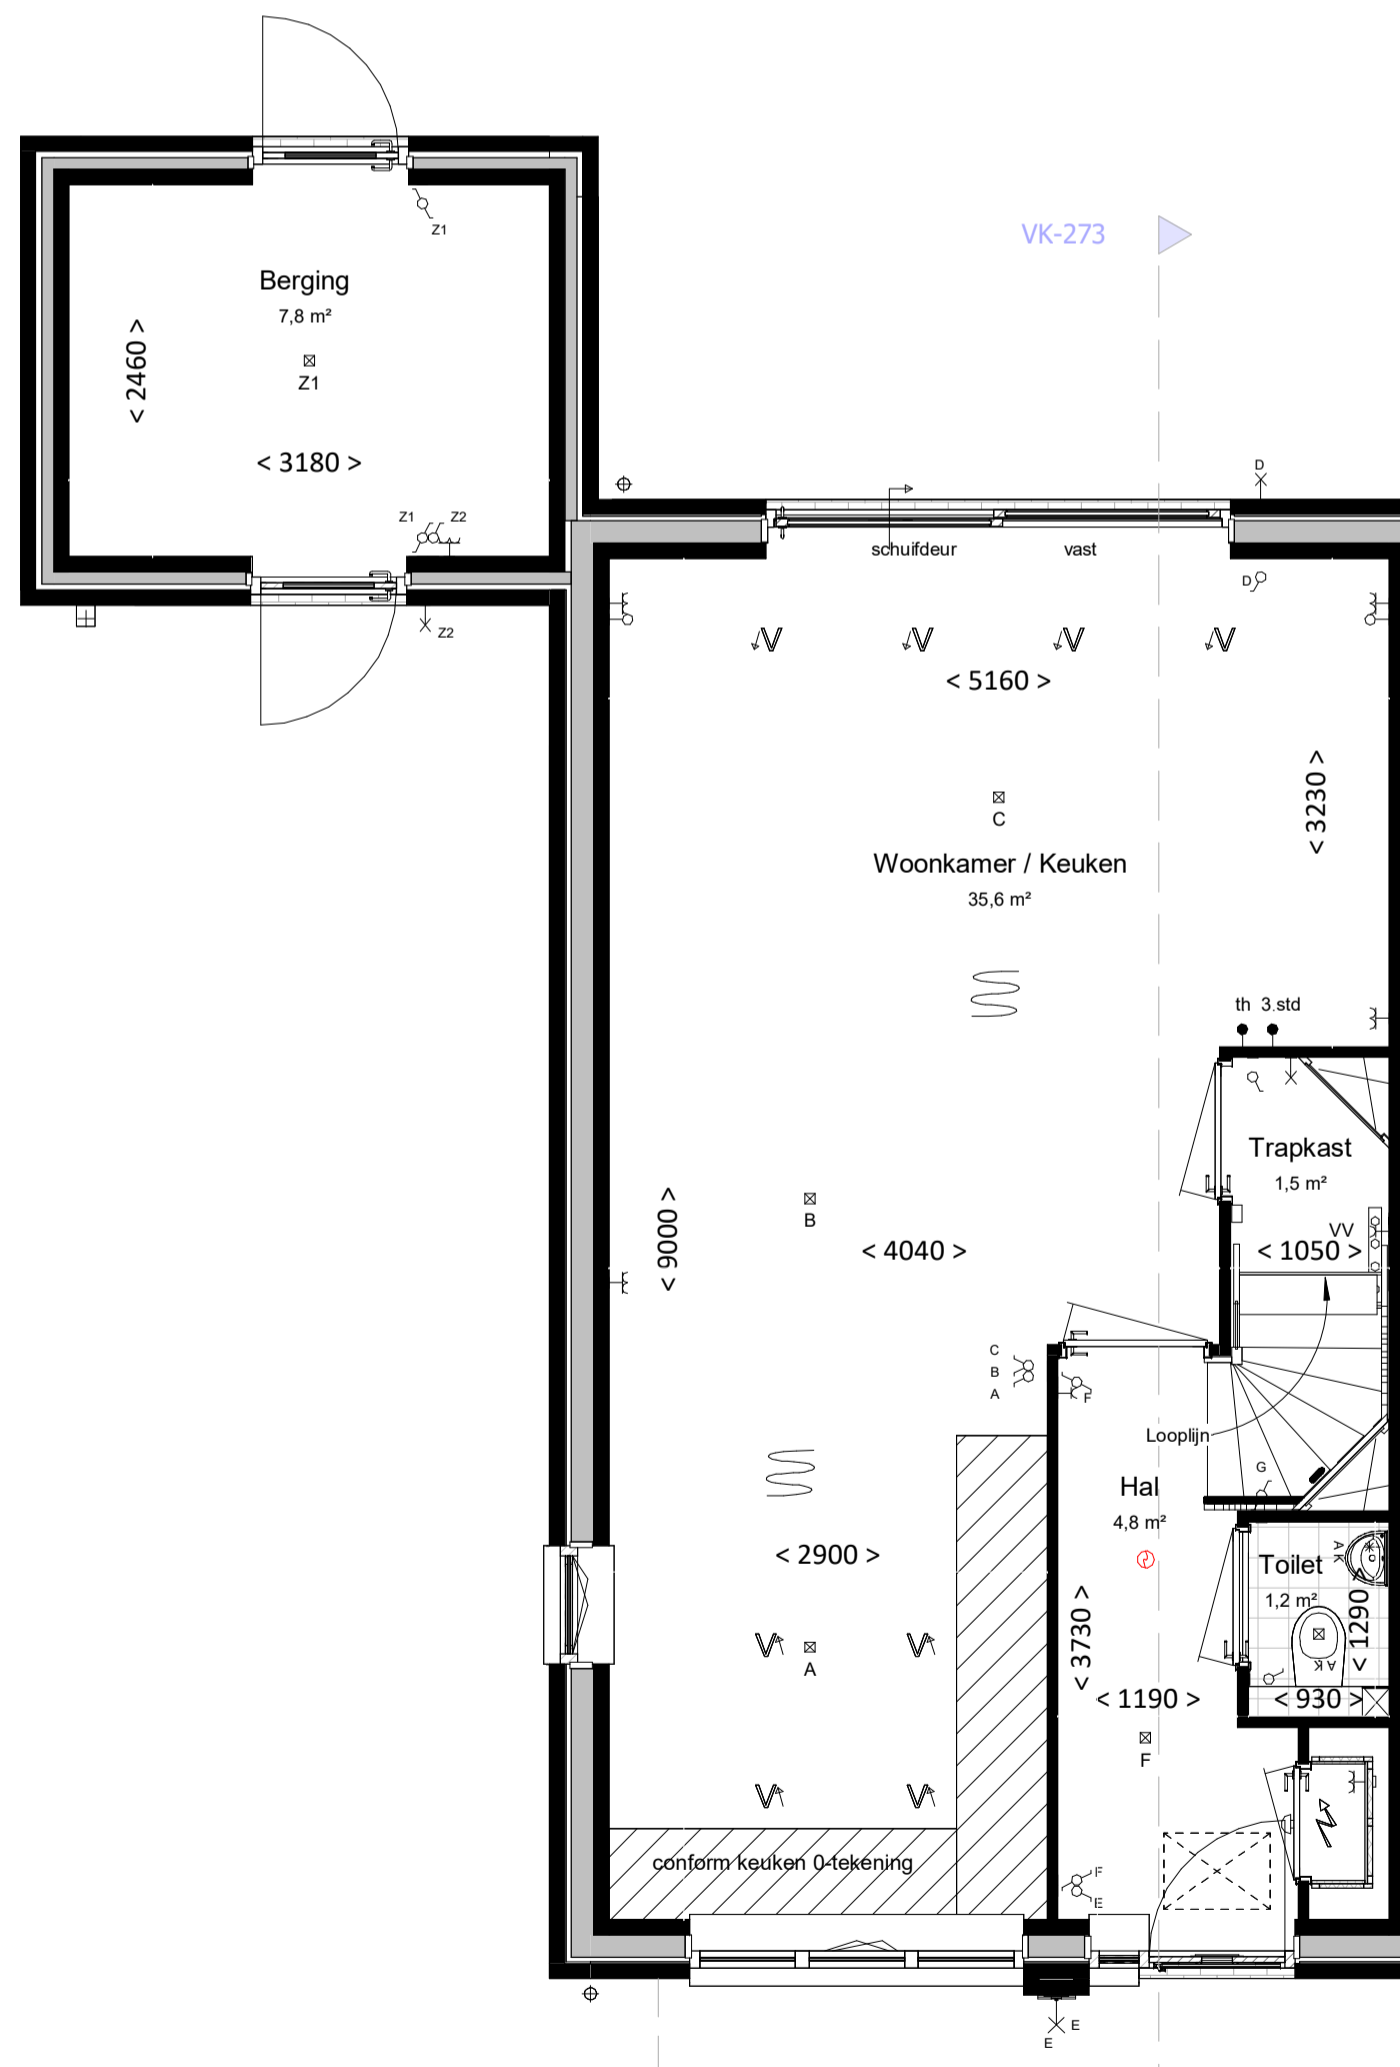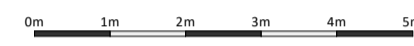


Begane grond

bk. vloer = P = 0  
schaal 1 : 50

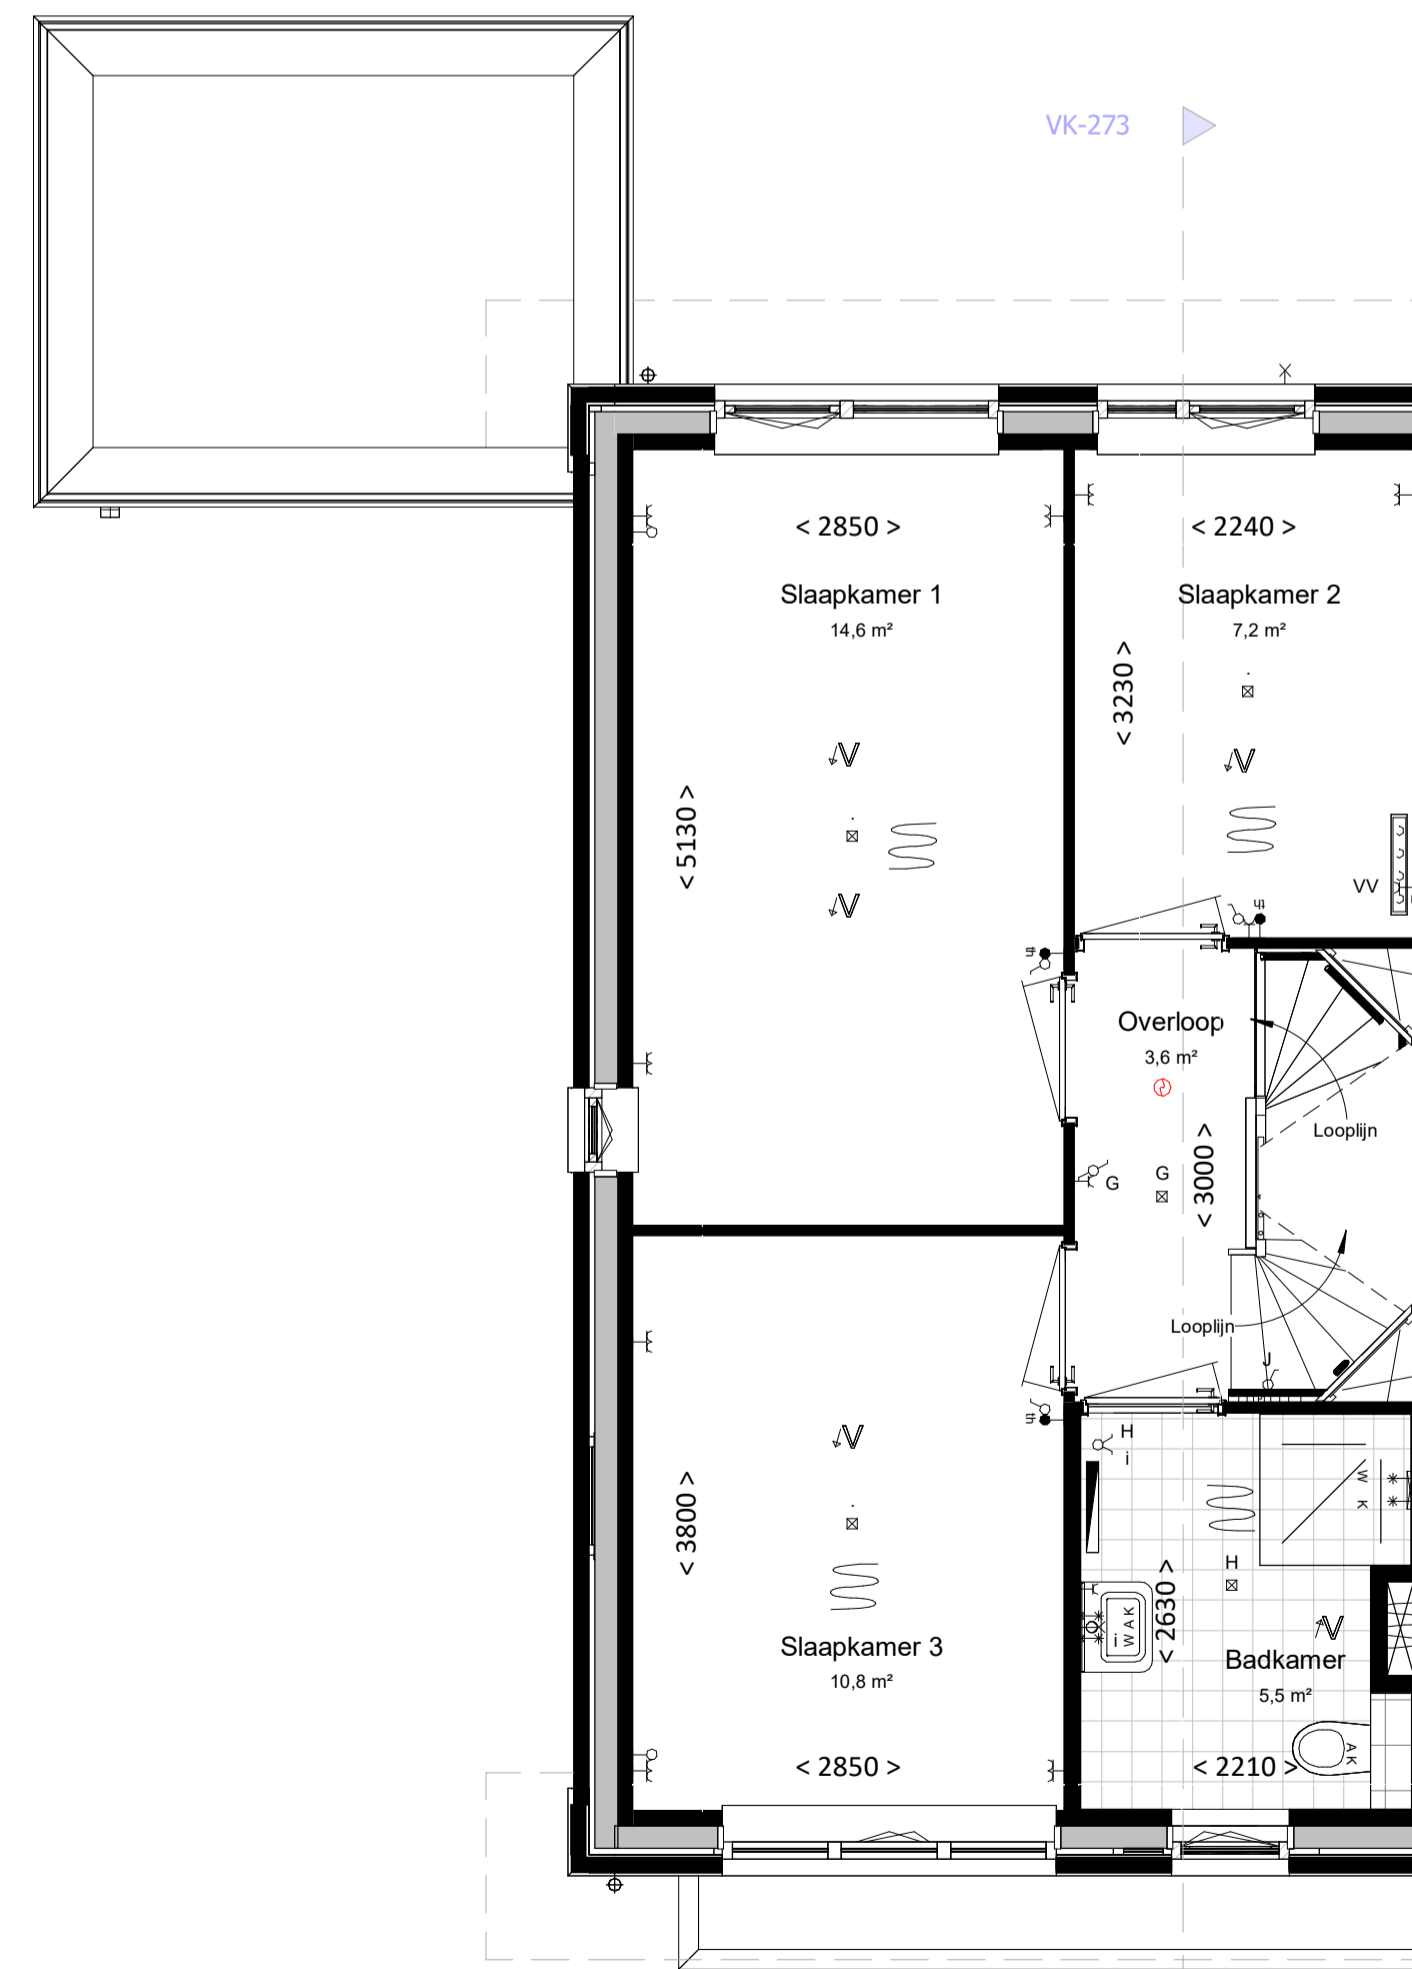

Eerste verdieping

bk. vloer = 2900+  
schaal 1 : 50

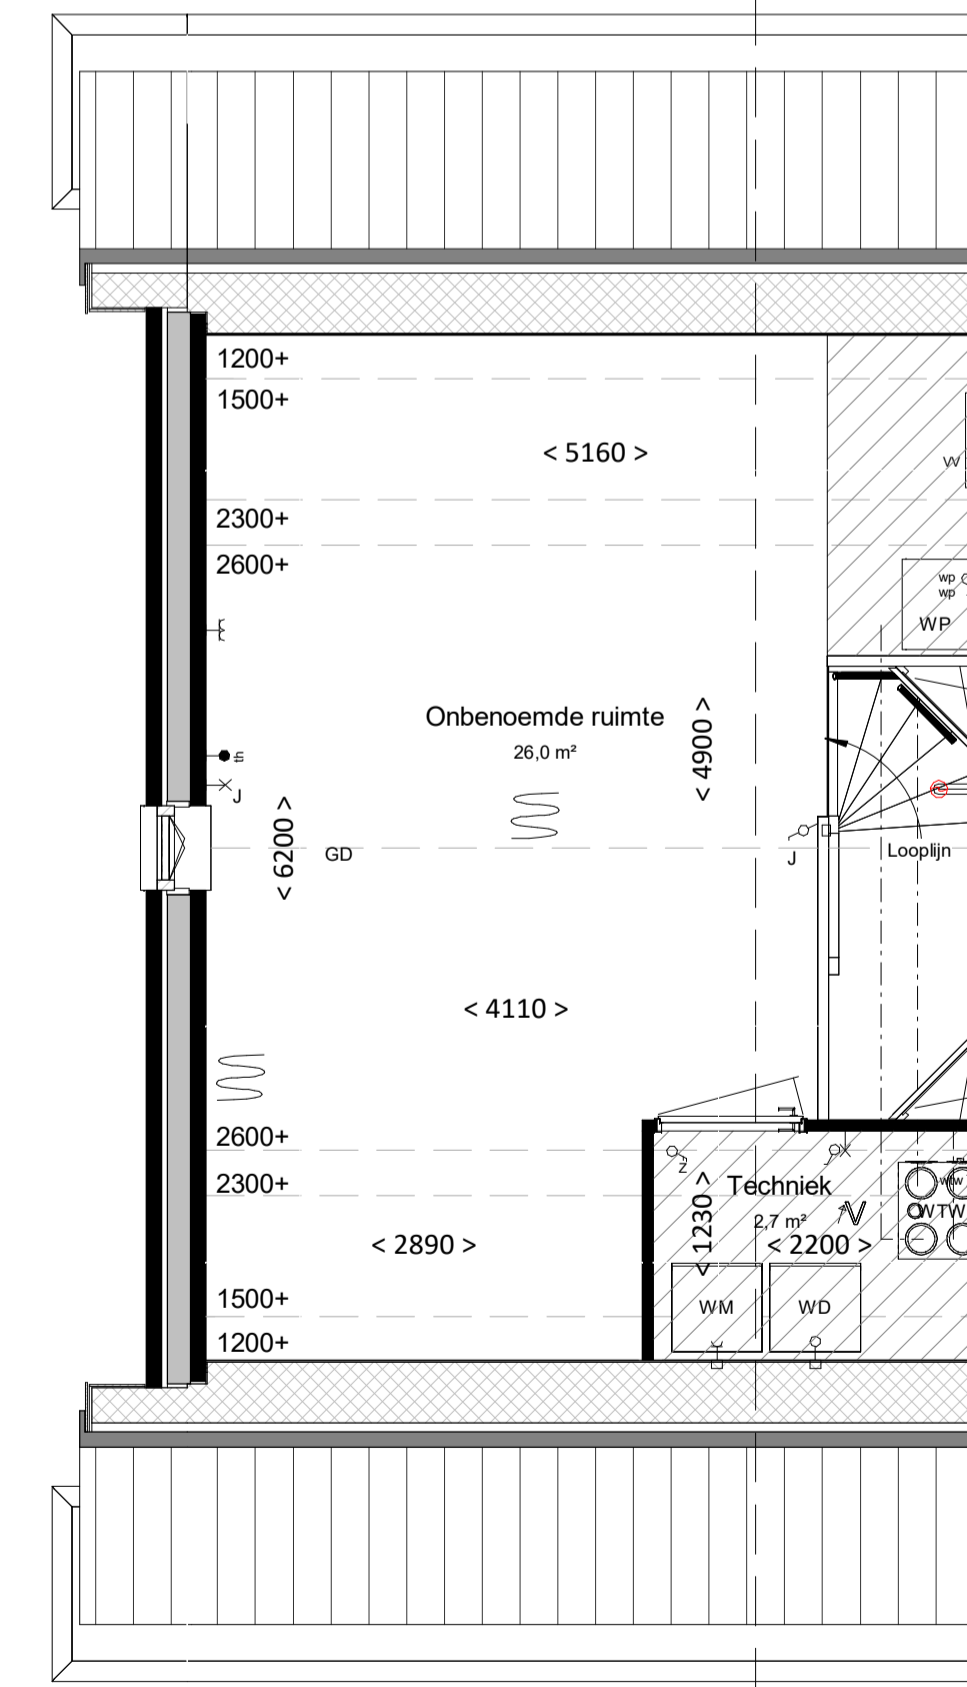

Tweede verdieping

bk. vloer = 5800+  
schaal 1 : 50

**Kleur & materiaalstaat**

<b>Gevels</b>		<b>Hellend dak</b>	
Plint		Oranjerood	1B
Opgaand werk		Voordeur	
Zwart-mangaan	H	Voordeurkleur wordt groen of blauw (definitieve kleur wordt nader bepaald)	
Rood-paars genuanceerd	A		

renvooi

algemeen

- alle maatvoering is aangegeven in millimeters (mm)
- kleuren zijn indicatief en kunnen afwijken van de werkelijkheid
- posities van installatiepunten zijn indicatief en kunnen afwijken van de werkelijkheid
- wijzigingen onder voorbehoud
- bij de tweede verdieping maatvoering aangegeven tot 1500+vl. lijn

bouwkundig

- hwa hemelwaterafvoer (exacte posities, zie geveltekeningen)
- gd. geluiddempend binnendeurkozijn met binnendeur
- inspectieluik
- technische zone (plaatsing van installatie onderdelen kan nog wijzigen)

elektrotechnische installaties

- |   |   |   |   |
|---|---|---|---|
| A | wandcontactdoos met randaarde, 1 voudig     | ⊕ | 2-fase aansluitpunt, tbv. elektrisch koken    |
| ⊕ | wandcontactdoos met randaarde, 2 voudig     | ⊕ | aansluitpunt, bedraad                         |
| P | schakelaar, enkelpolig                      | ⊕ | aansluitpunt, onbedraad                       |
| R | schakelaar, serie                           | ⊕ | rookmelder                                    |
| S | schakelaar, wissel                          | ⊕ | bedrukker                                     |
| ⊕ | schakelaar met wandcontactdoos combinatie   | ⊕ | schel / deurbel                               |
| ⊕ | plafondlichtpunt (excl. armatuur)           | ⊕ | wandcontactdoos voor WTW-unit                 |
| ⊕ | wandlichtpunt (excl. armatuur), hoogte 2,1m | ⊕ | wandcontactdoos voor verdeler vloerverwarming |
| ⊕ | werkschakelaar zonnepanelen                 | ⊕ | aansluitpunt, onbedraad tbv warmte pomp       |
- Aansluitpunten keukens conform 'nultekening'

verwarmingsinstallaties


- |   |  |   |  |
|---|--|---|--|
| ⊕ | Verdeler vloerverwarming excl. omkasting | ⊕ | Verdeler vloerverwarming incl. omkasting |
| ⊕ | thermostaat                              | ⊕ | warmtepompinstallatie                    |
| ⊕ | elektrische radiator, bijverwarming      |   |  |
| ⊕ | ruimte vloerverwarming                   |   |  |

waterinstallaties en binnenriolering

- ⊕ aansluiting buitenkraan
- \*k aansluiting koudwater
- \*w aansluiting warmwater
- ⊕ afvoerpunt binnenriolering
- wm opstelplaats wasmachine (aansluiting koudwater / afvoerpunt binnenriolering)
- wd opstelplaats wasdroger (afvoerpunt binnenriolering)
- ⊕ hemelwaterafvoer plat dak

ventilatie- en luchtbehandelingsinstallatie

- ⊕ ventilatie toevoer voorziening (rozet in plafond / wand)
- ⊕ ventilatie afvoer voorziening (rozet in plafond / wand)
- ⊕ 3 standen schakelaar
- ⊕ WTW-unit
- ⊕ Kanaalwerk in het zicht, boven de trap tegen o.k. dak (indicatief) (kanaalwerk rond diameter 125-160mm)

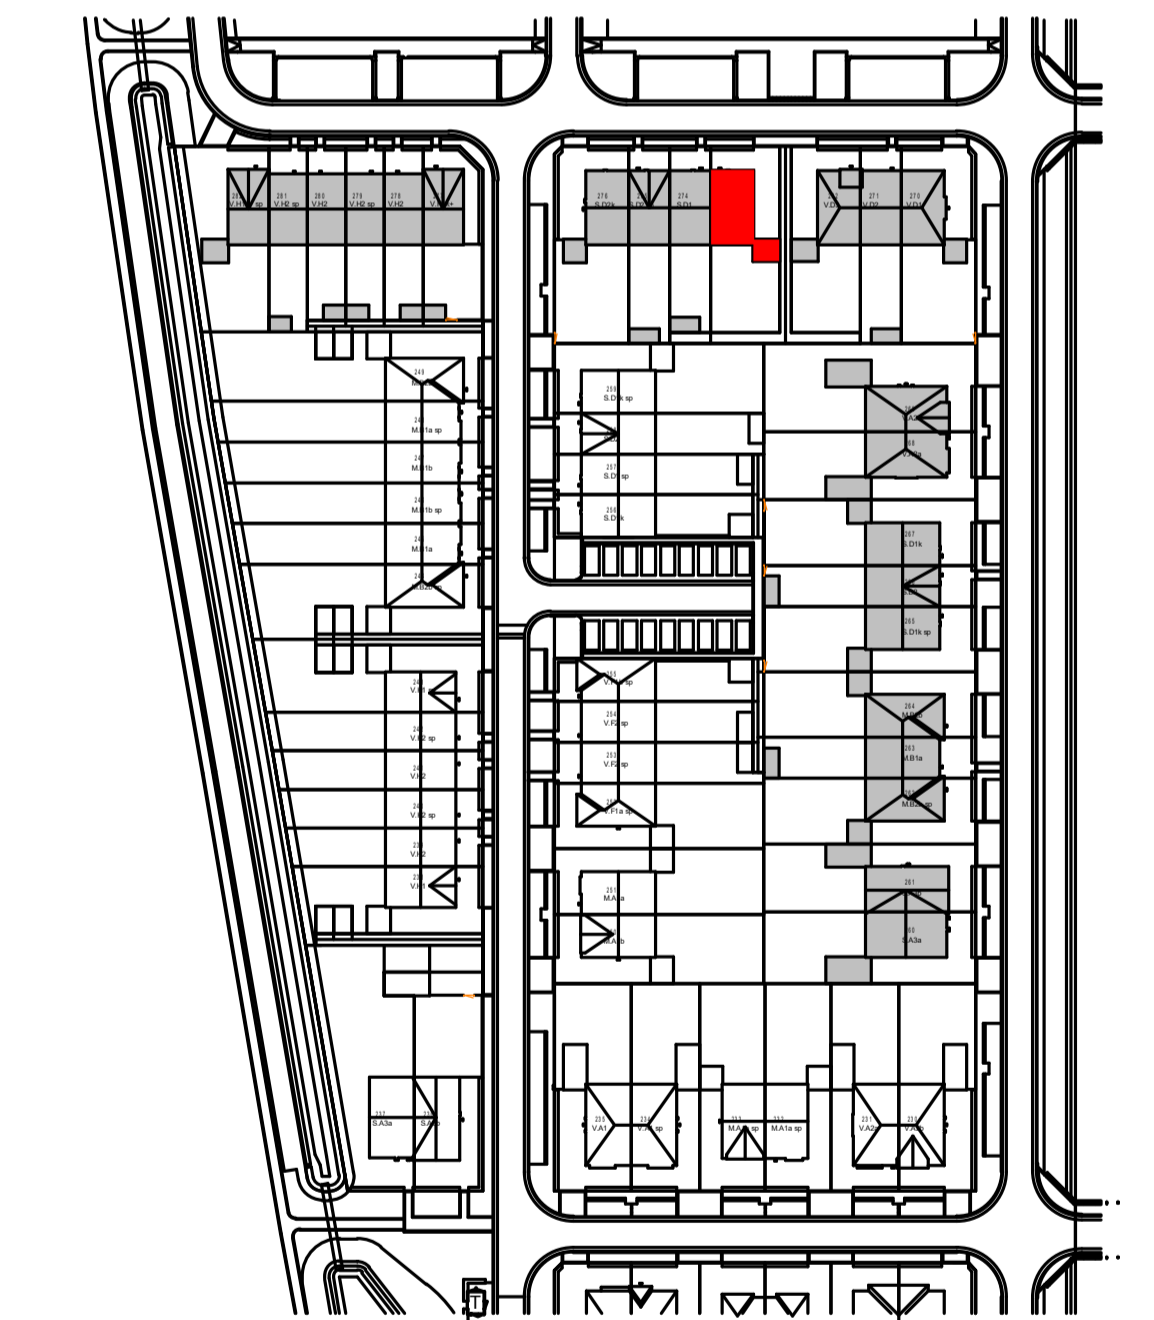

Woning, type S.D1k sp

bouwnummers

273



project Gouden Singel, deelplan 6 bouwstroom 2C  
onderdeel Basis type S.D1k sp

datum 08-12-2023  
projectnummer

fase VK  
status  
bouwdeel

getekend JS  
schaal 1:100/1:50  
formaat A1

bladnummer

2022E-035

VK-273

file

type onderdeel wijziging