




bouwnummer 139 bouwnummer 138 bouwnummer 137 bouwnummer 136

voorgevel
schaal 1:100

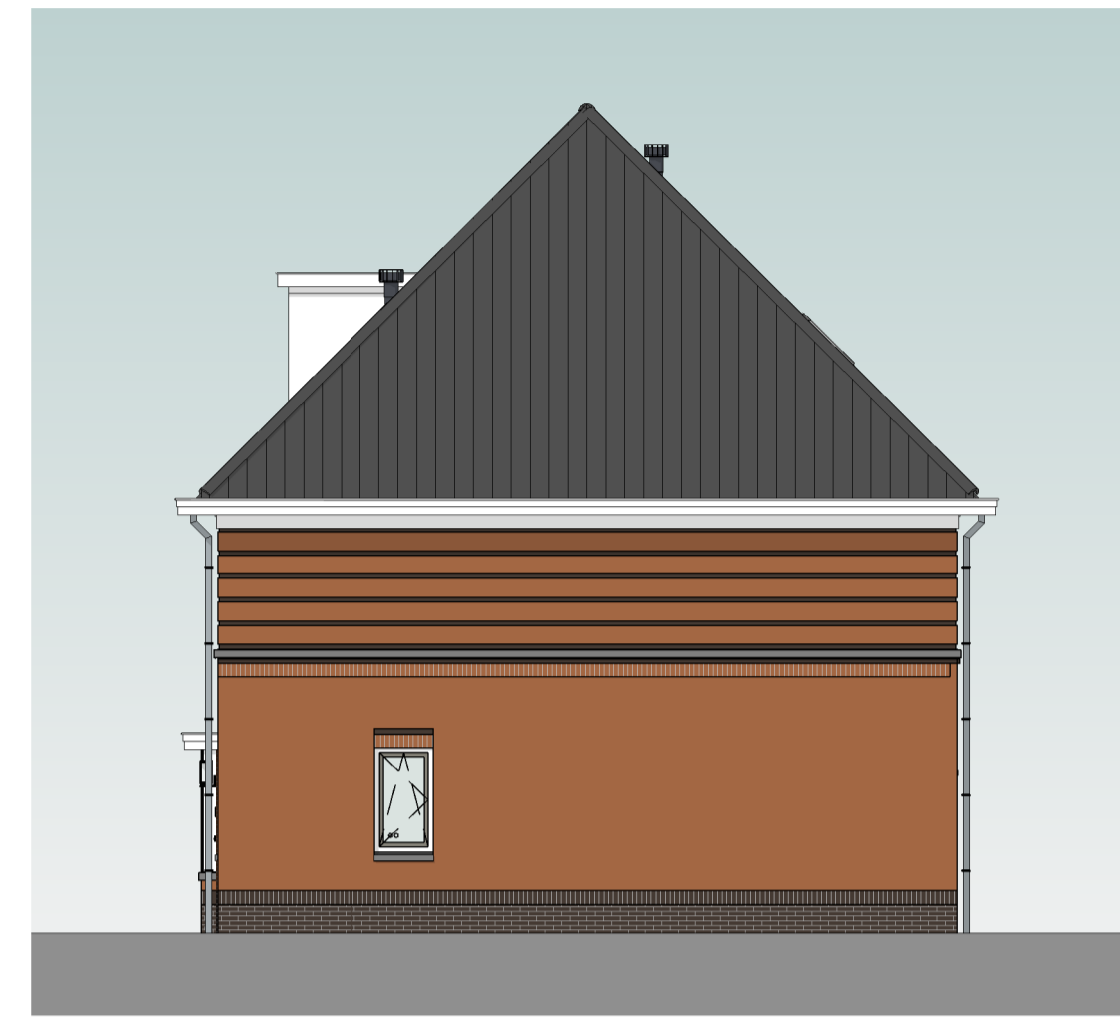

bouwnummer 136

rechtgevel
schaal 1:100

Kleur & materiaalstaat

Hellend dak

- Oranjerood 1B
- Graniet 2B
- Zwart 3B

Gevels

Plint

- Zwart-mangaan H


Opgaand werk

- Rood-paars genuanceerd A
- Rood-blauw genuanceerd B
- Rood gesinterd C
- Oranje-blauw D
- Oranje rood E
- Lichtrood genuanceerd F
- Geel bruin G



bouwnummer 136 bouwnummer 137 bouwnummer 138 bouwnummer 139

achtergevel
schaal 1:100

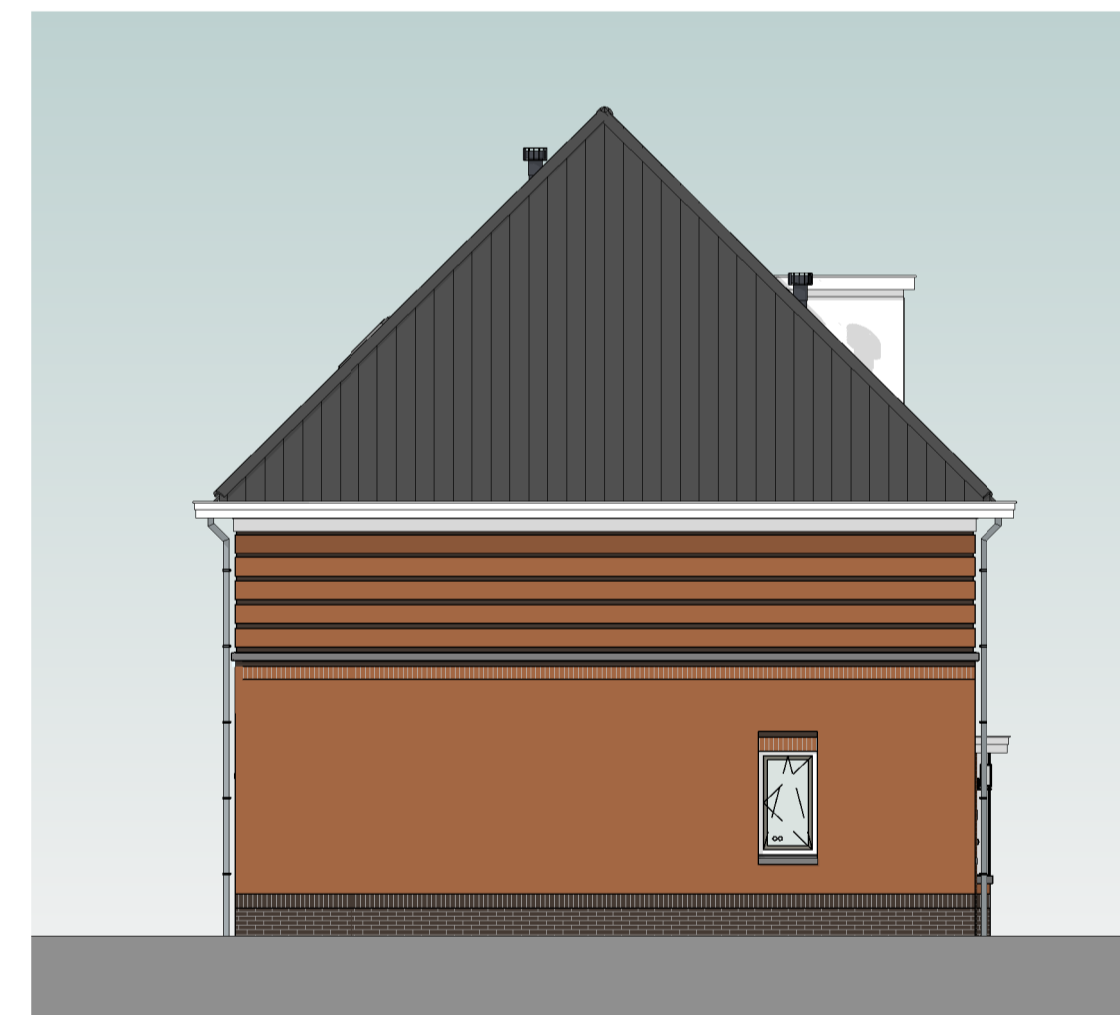

bouwnummer 139

linkergevel
schaal 1:100



situatie



project Gouden Singel Berkel en Rodenrijs onderdeel Blokoverzicht M.B1.sp	fase VK status bouwdeel
datum 13-05-2022 projectnummer 720020	getekend FRM schaal 1:100 formaat A1 bladnummer VK-013