





Voorgevel

schaal 1 : 100

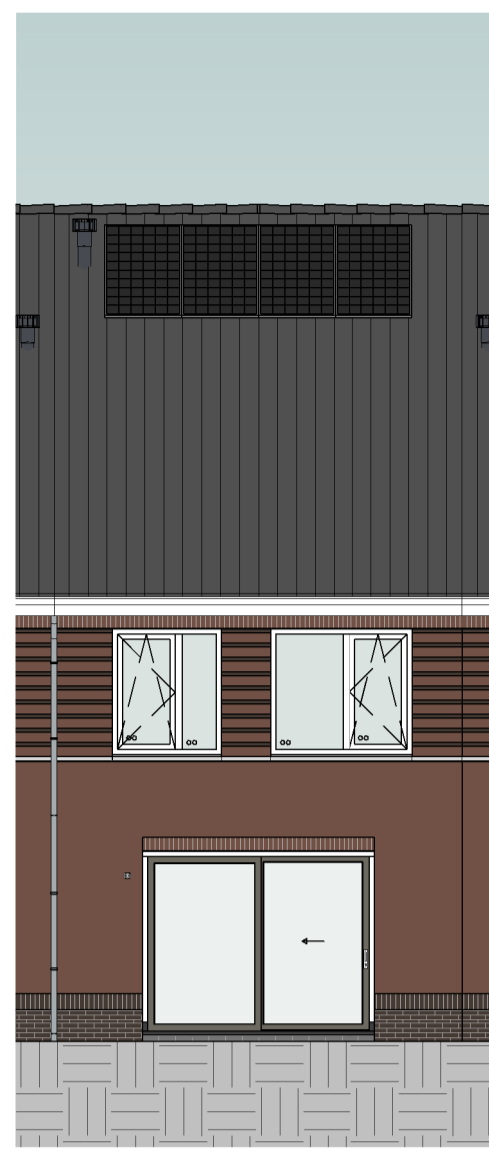


Achtergevel

schaal 1 : 100

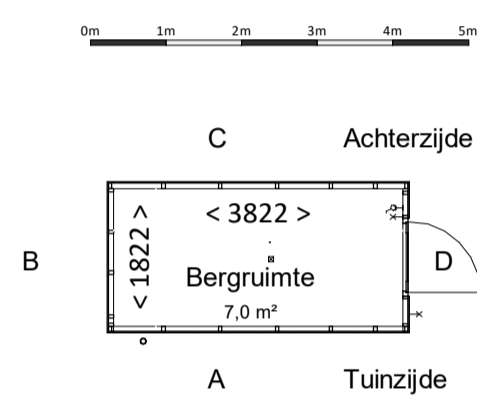


Berging

schaal 1 : 100

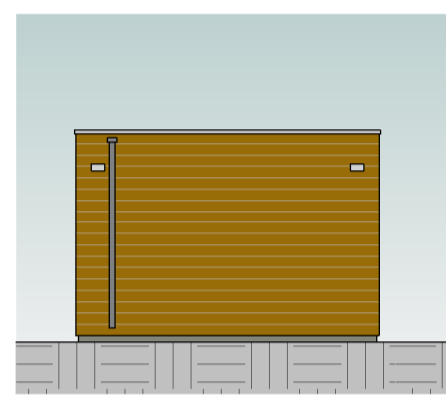


Gevel A

schaal 1 : 100

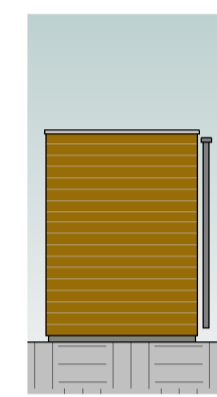


Gevel B

schaal 1 : 100

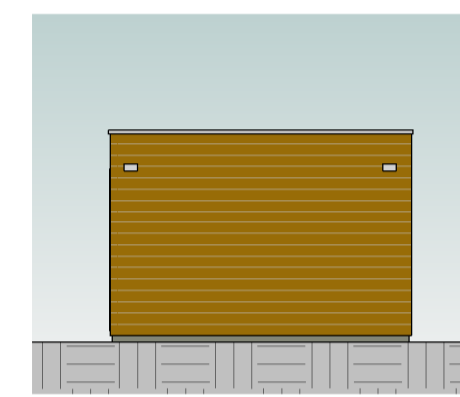


Gevel C

schaal 1 : 100

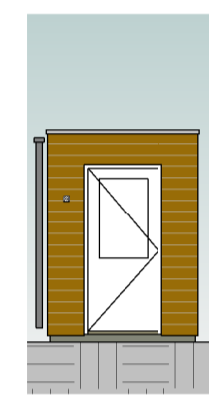


Gevel D

schaal 1 : 100

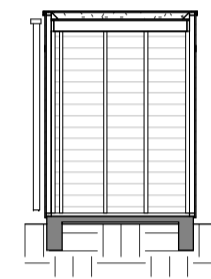

Doorsnede


schaal 1 : 100

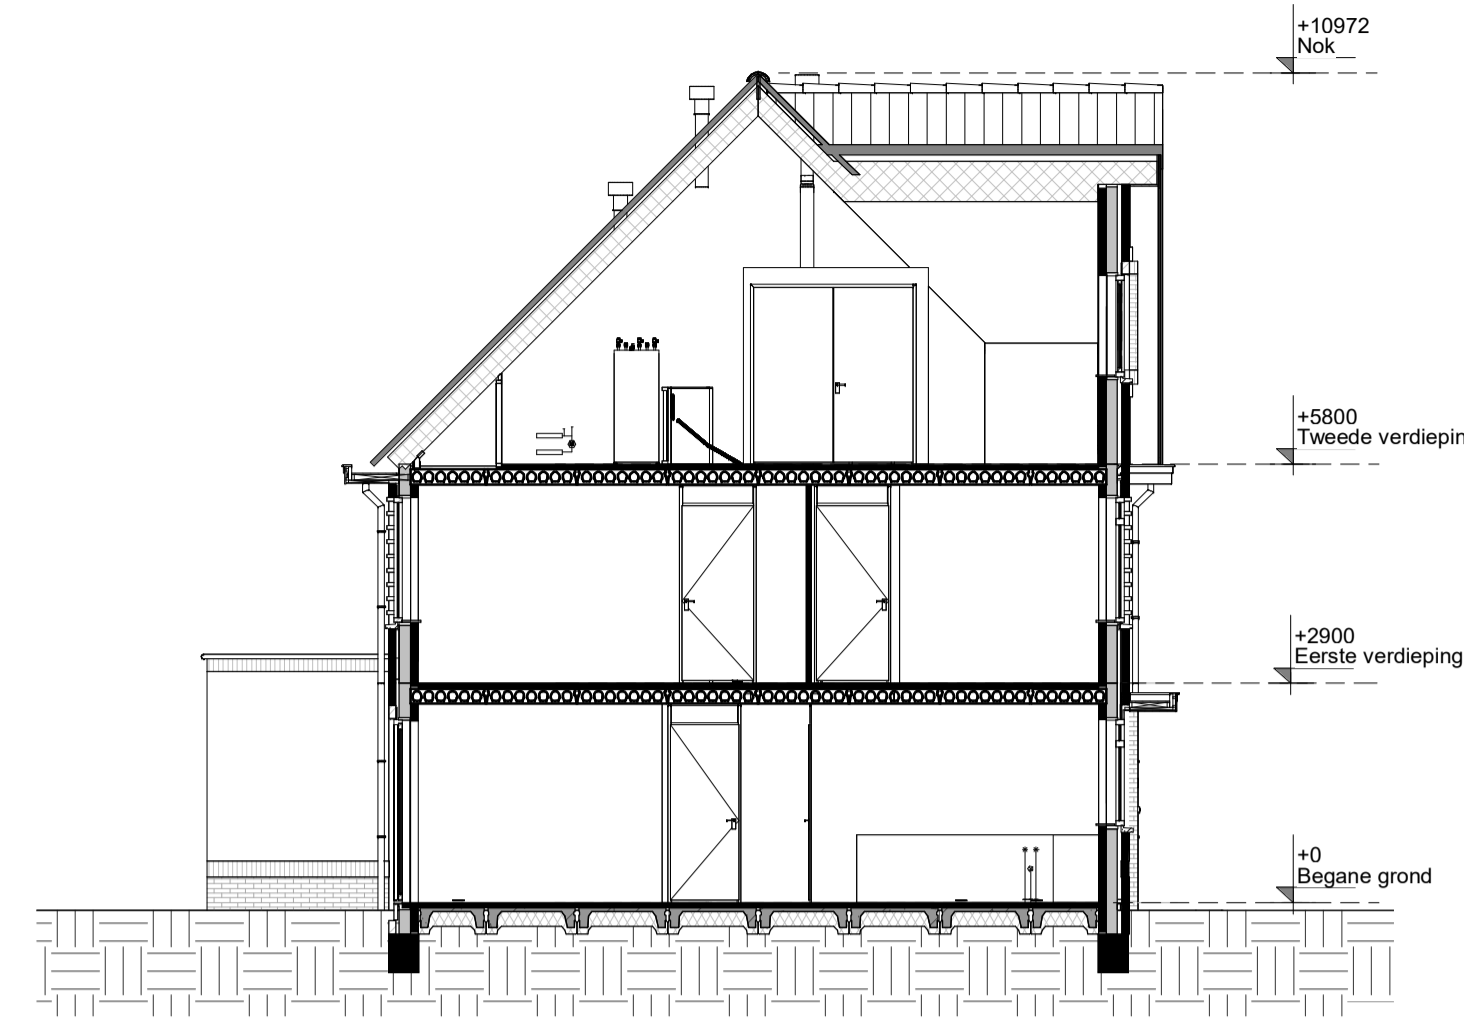

Doorsnede

schaal 1 : 100


Kleur & materiaalstaat			
Gevels			
Plint			
☒	Zwart-mangaan	H	
			Hellend dak
			☒ Graniet
			2B
Opgaand werk			Voordeur
☒	Rood-paars genuanceerd	A	☒ Kwartsgrijs
			2

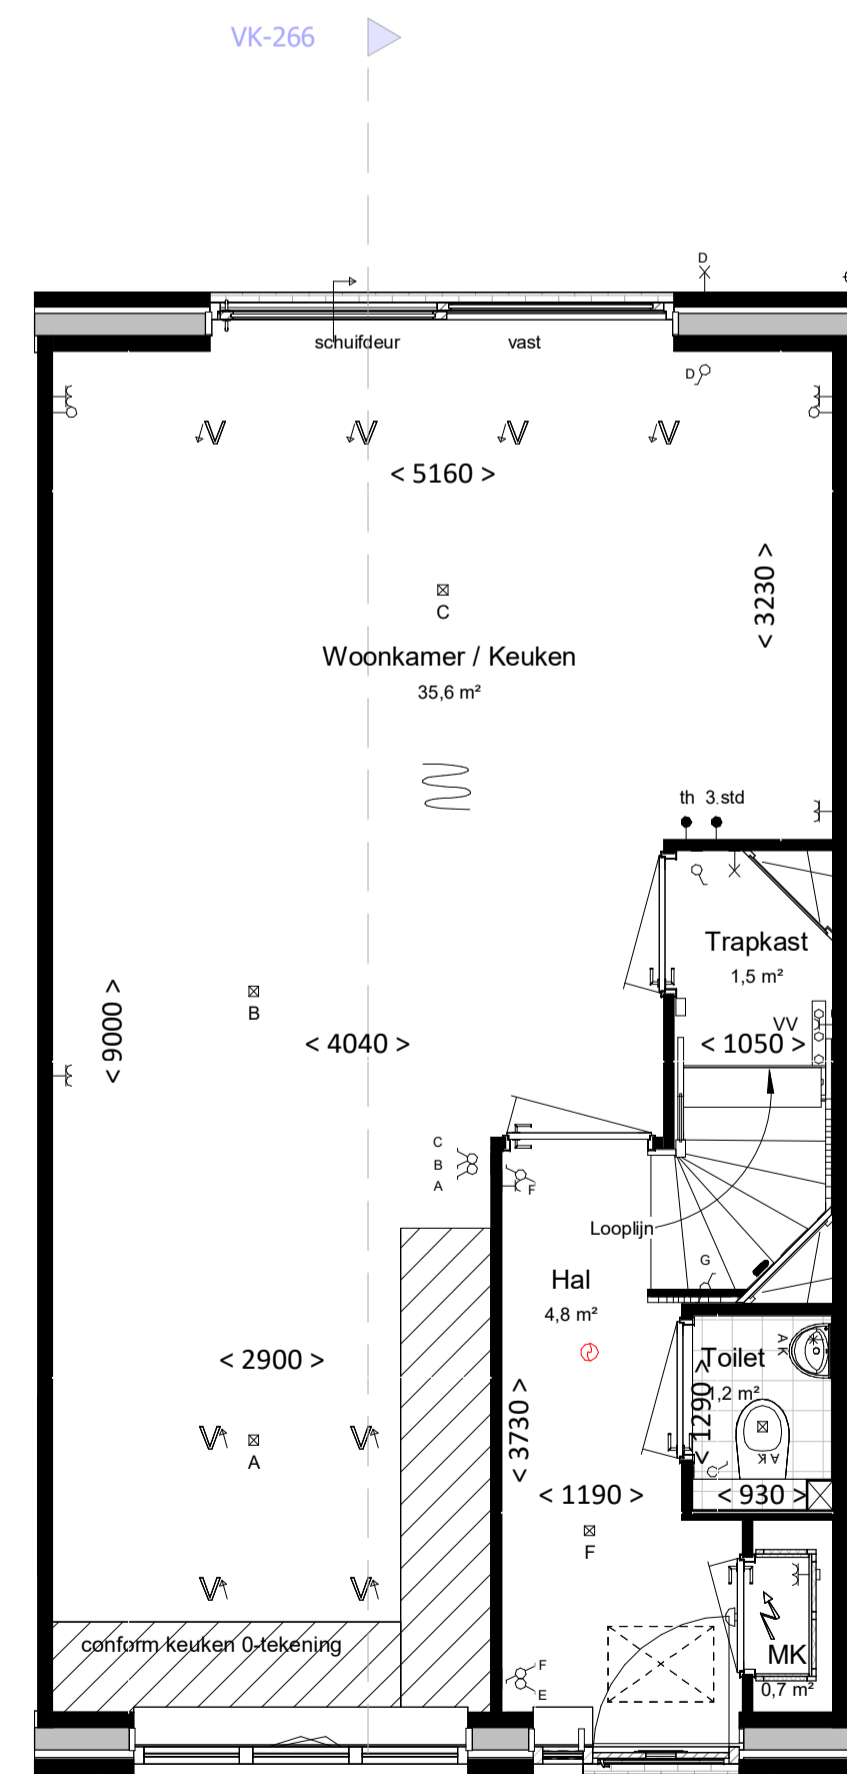

Begane grond

bk. vloer = P = 0


schaal 1 : 50

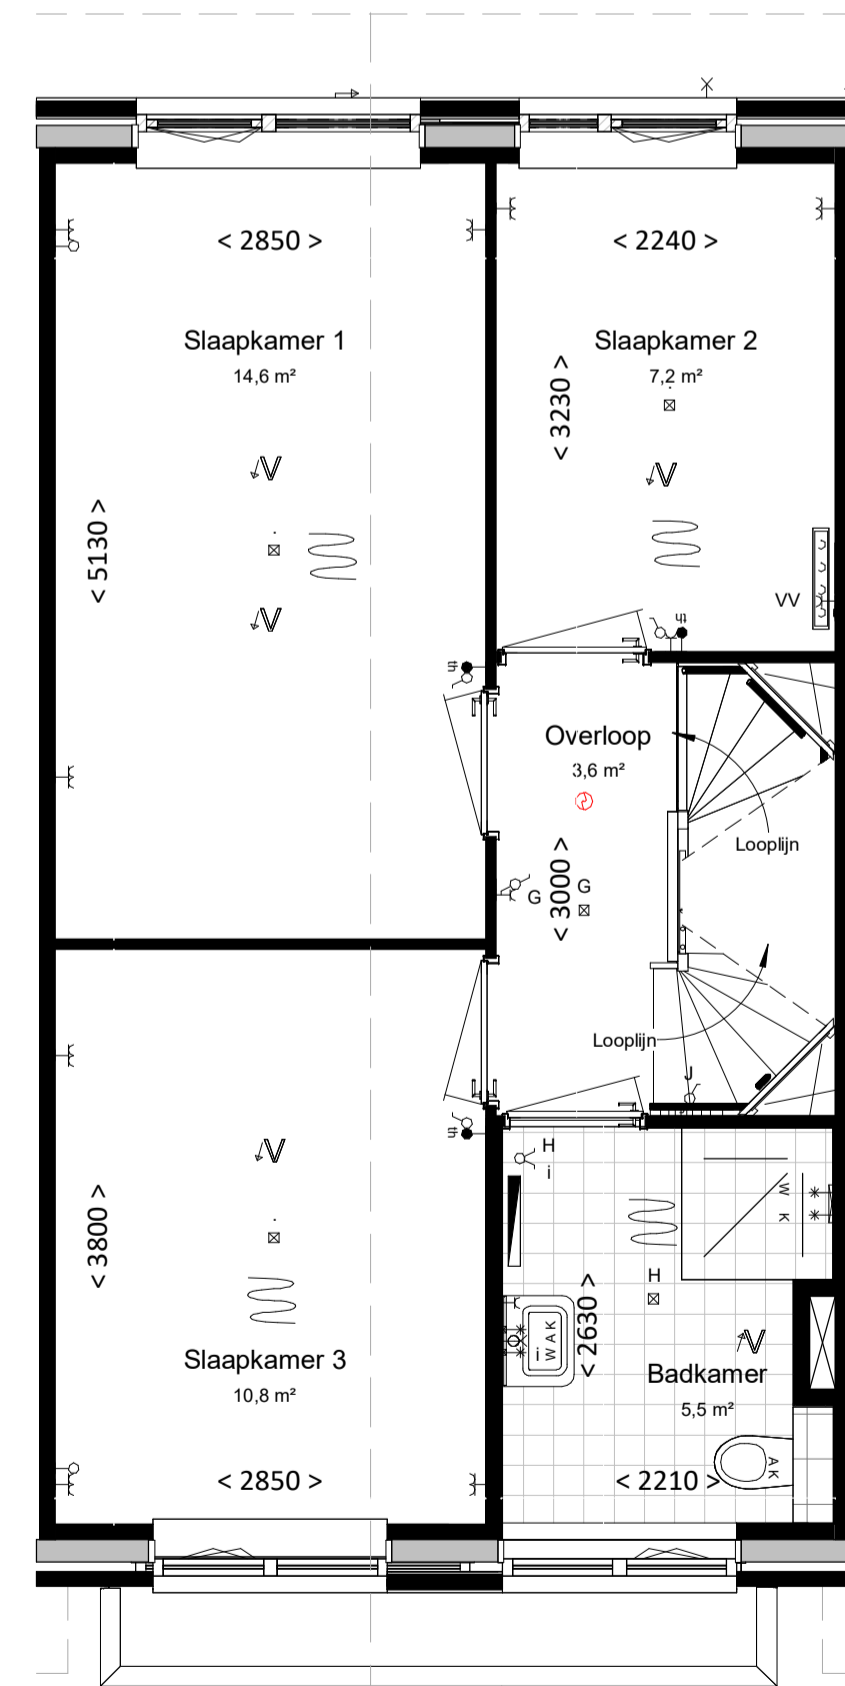

Eerste verdieping

bk. vloer = 2960+

schaal 1 : 50

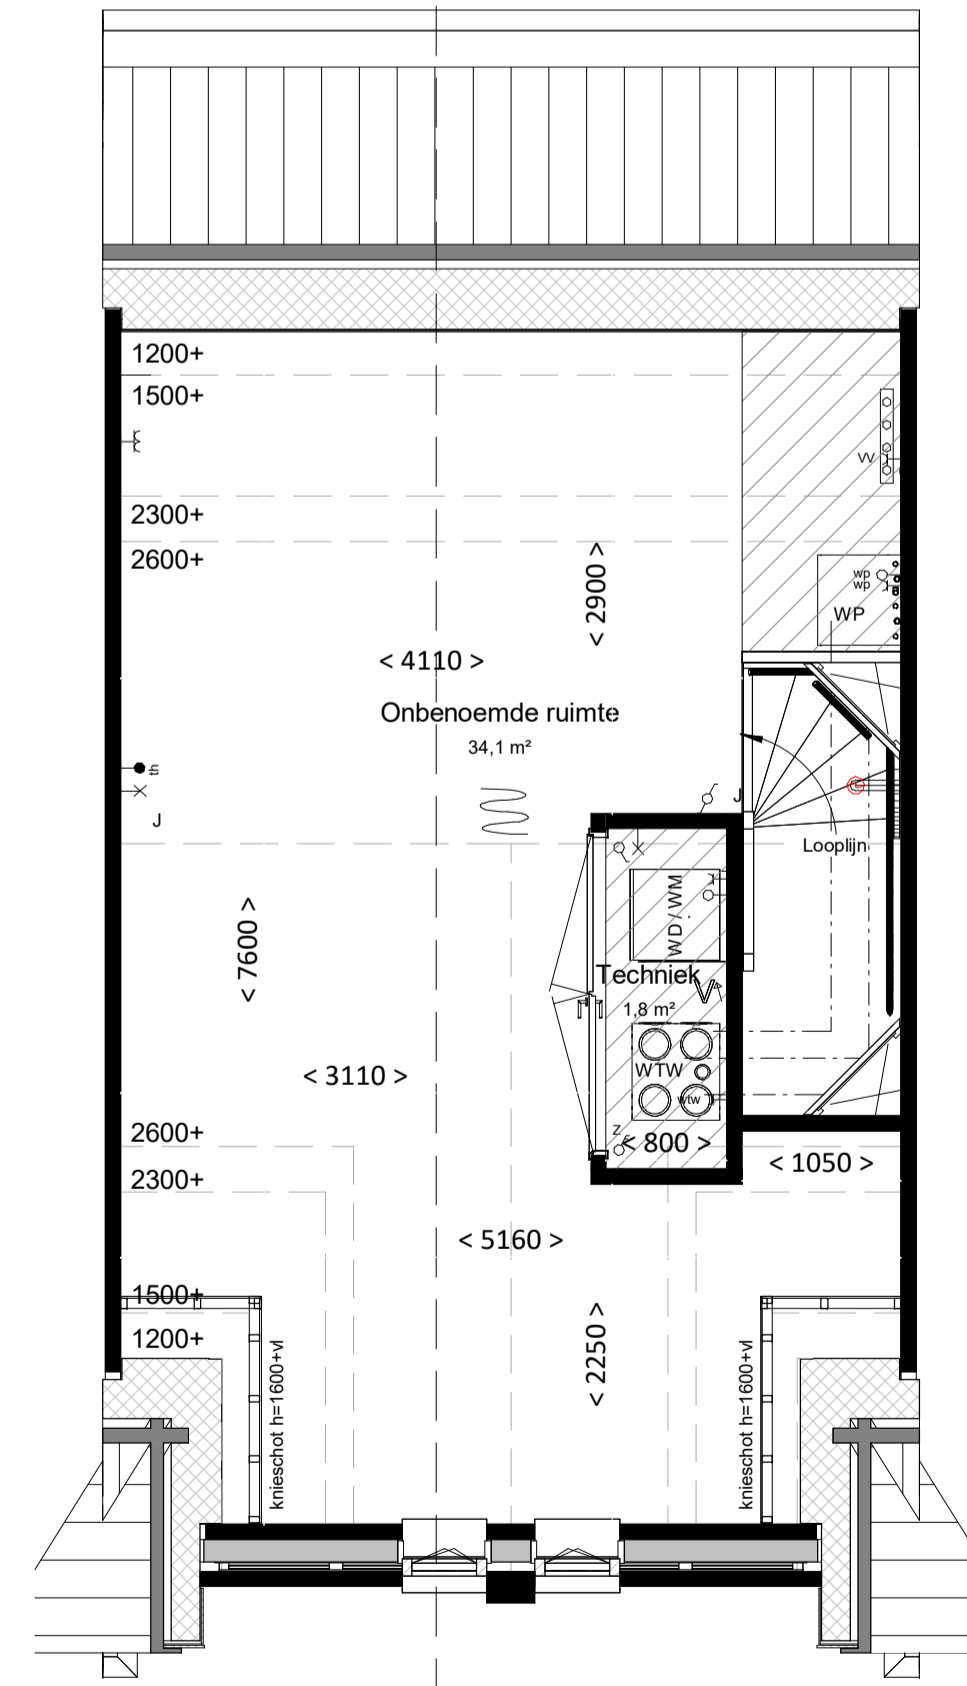

Tweede verdieping

bk. vloer = 5920+

schaal 1 : 50

renvooi

algemeen

- alle maatvoering is aangegeven in millimeters (mm)
- kleuren zijn indicatief en kunnen afwijken van de werkelijkheid
- posities van installatiepunten zijn indicatief en kunnen afwijken van de werkelijkheid
- wijzigingen onder voorbehoud
- bij de tweede verdieping maatvoering aangegeven tot 1500+vl. lijn

bouwkundig

- hwa hemelwaterafvoer (exacte posities, zie geveltekeningen)
- gd geluiddempend binnendeurkozijn met binnendeur
- inspectieluik
- technische zone (plaatsing van installatie onderdelen kan nog wijzigen)

elektrotechnische installaties

- A wandcontactdoos met randaarde, 1 vouddig
- P wandcontactdoos met randaarde, 2 vouddig
- R schakelaar, enkelpolig
- S schakelaar, serie
- W schakelaar, wissel
- PL schakelaar met wandcontactdoos combinatie
- A plafondlichtpunt (excl. armatuur)
- B wandlichtpunt (excl. armatuur), hoogte 2,1m
- X werkschakelaar zonnepanelen
- 2-fase aansluitpunt, tbv. elektrisch koken
- aansluitpunt, bedraad
- aansluitpunt, onbedraad
- belrukker
- schel / deurbel
- WTW wandcontactdoor voor WTW-unit
- W wandcontactdoos voor verdeler vloerverwarming
- WP aansluitpunt, onbedraad tbv warmte pomp

verwarmingsinstallaties


- Verdelers vloerverwarming excl. omkasting
- thermostaat
- elektrische radiator, bijverwarming
- ruimte vloerverwarming
- Verdelers vloerverwarming incl. omkasting
- warmtepompinstallatie

waterinstallaties en binnenriolering

- aansluiting buitenkraan
- *k aansluiting koudwater
- *w aansluiting warmwater
- ⊗A afvoerpunt binnenriolering
- wM opstelplaats wasmachine (aansluiting koudwater / afvoerpunt binnenriolering)
- WD opstelplaats wasdroger (afvoerpunt binnenriolering)
- h hemelwaterafvoer plat dak

ventilatie- en luchtbehandelingsinstallatie

- ✓ V ventilatie toevoer voorziening (rozet in plafond / wand)
- ✓ V ventilatie afvoer voorziening (rozet in plafond / wand)
- 3 standen schakelaar
- WTW-unit
- Kanaalwerk in het zicht, boven de trap tegen o.k. dak (indicatief) (kanaalwerk rond diameter 125-160mm)

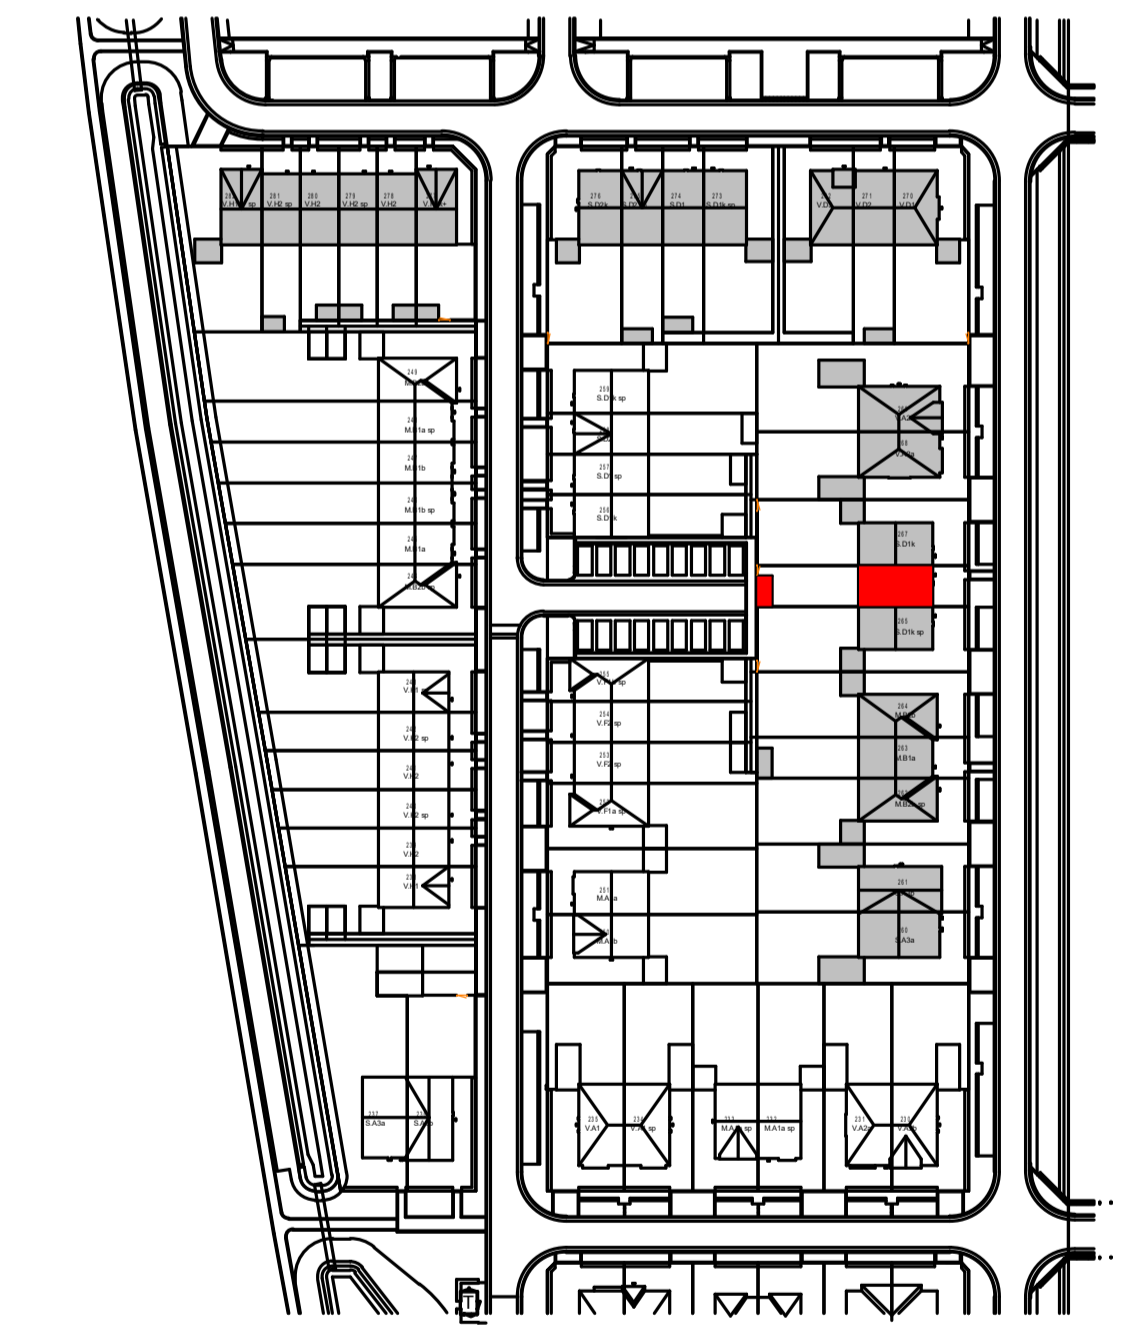

Woning, type S.D2 sp

bouwnummers

266



project
Gouden Singel, deelplan 6
bouwstroom 2C

onderdeel
Basis type S.D2 sp

datum 08-12-2023

projectnummer

fase VK

status

bouwdeel

getekend schaal formaat

JS 1:100/1:50 A1

bladnummer

2022E-035

VK-266

file

type onderdeel wijziging