


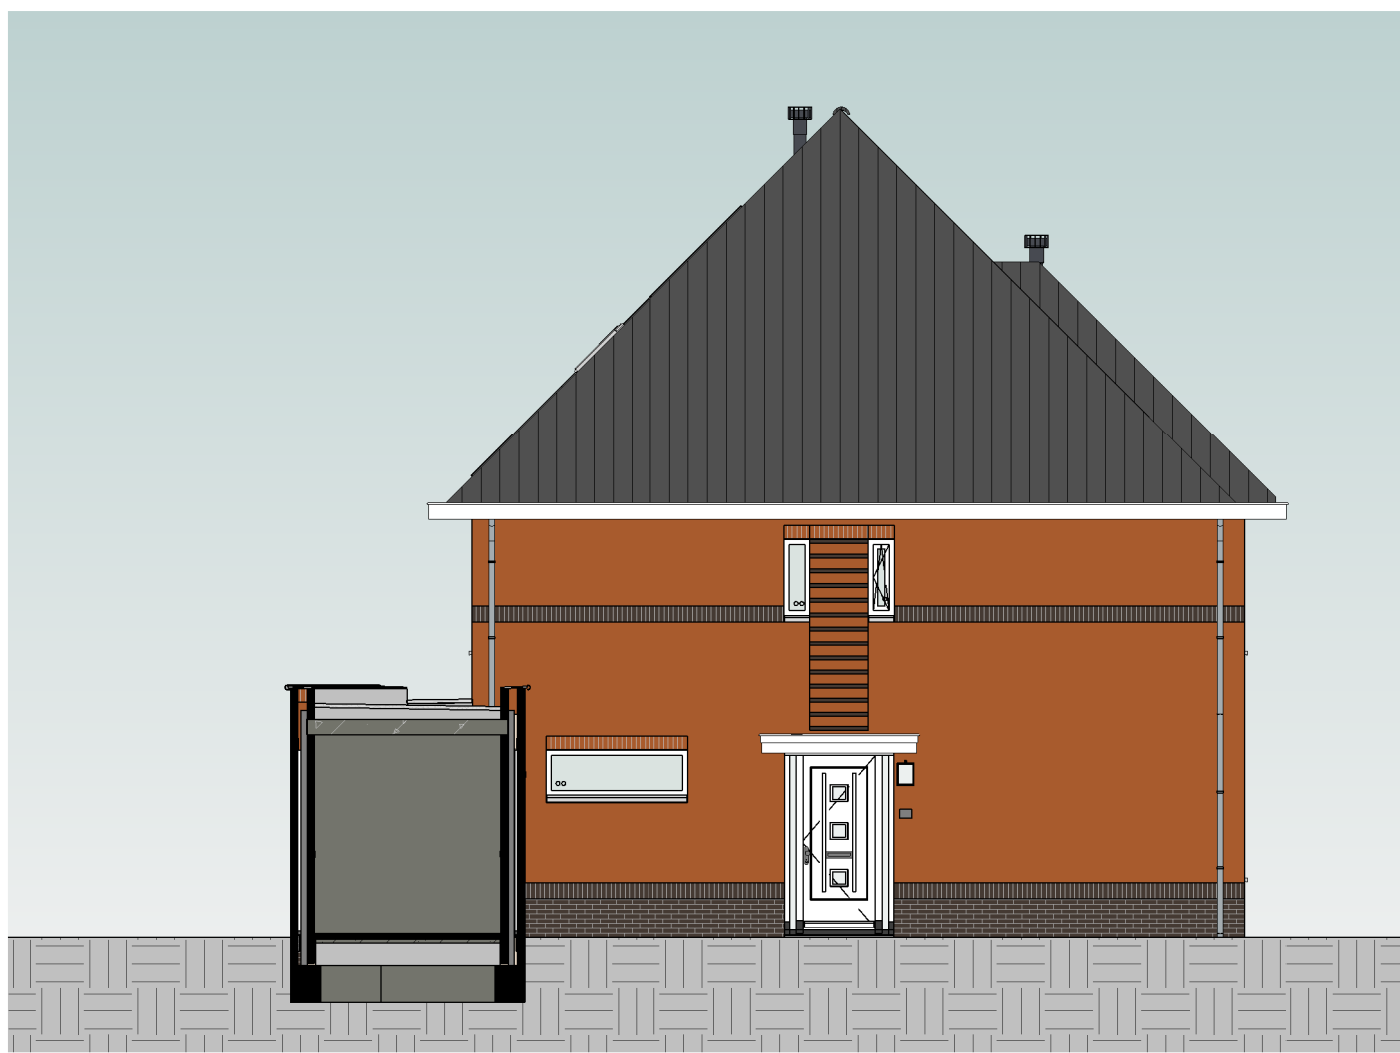


voorgevel
schaal 1:100



achtergevel
schaal 1:100




linkergevel
schaal 1:100

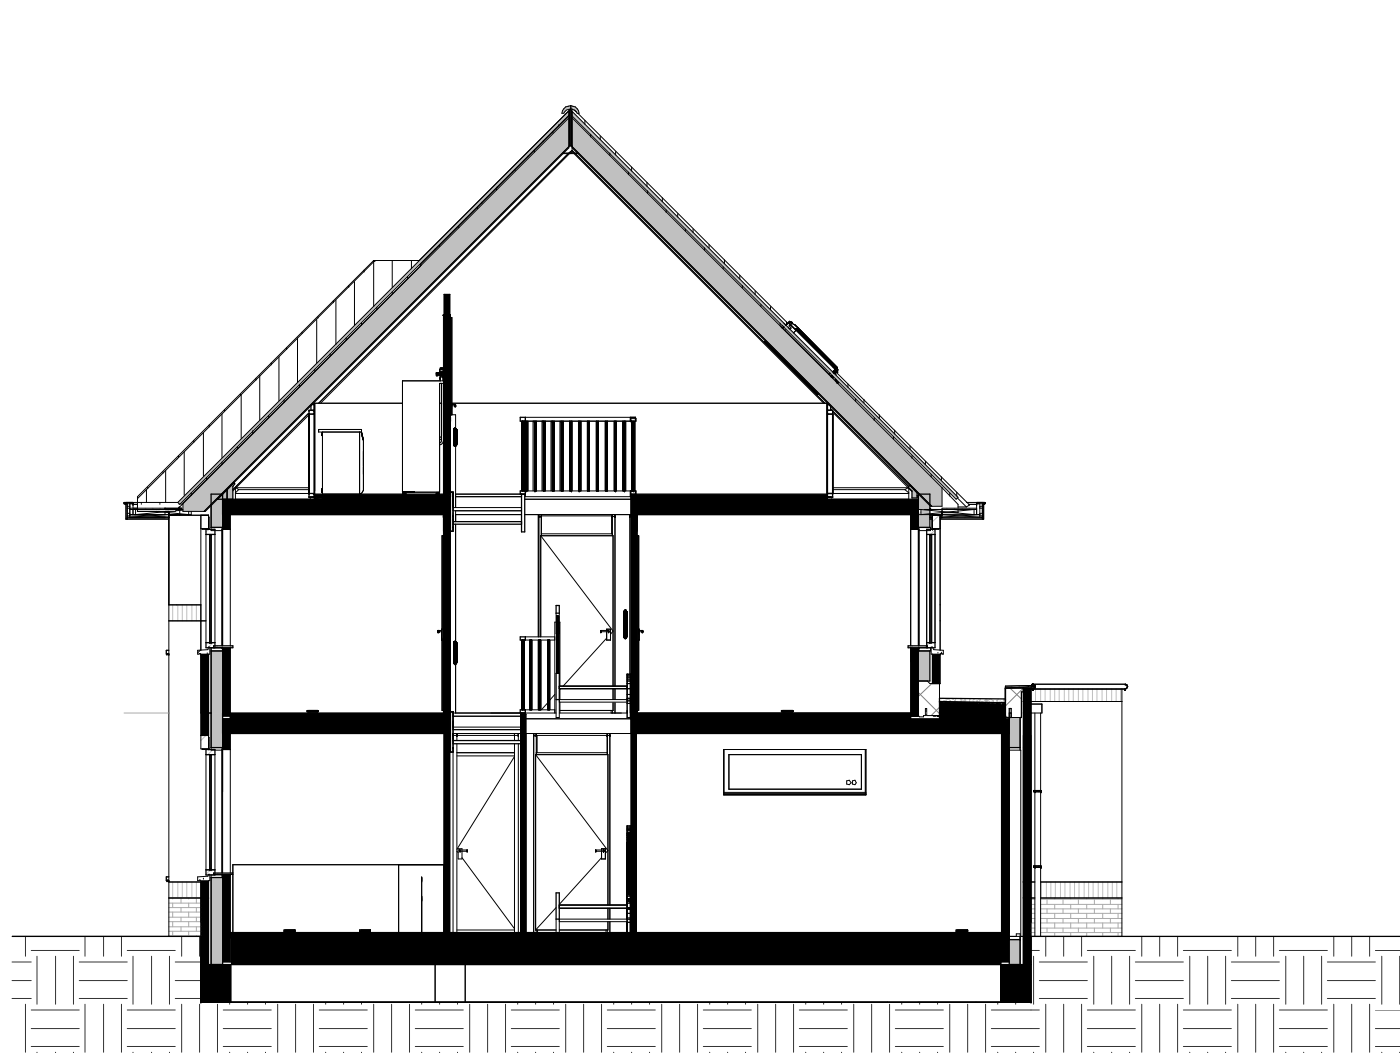


doorsnede
schaal 1:100

Kleur & materiaalstaat			
Gevels			
Plint		Hellend dak	
☒ Zwart-mangaan	H	☒ Graniet	2B
Opgaad werk		Voordeur	
☒ Oranje rood	E	☒ Voordeurkleur wordt gekozen in het koperskeuzetraject	

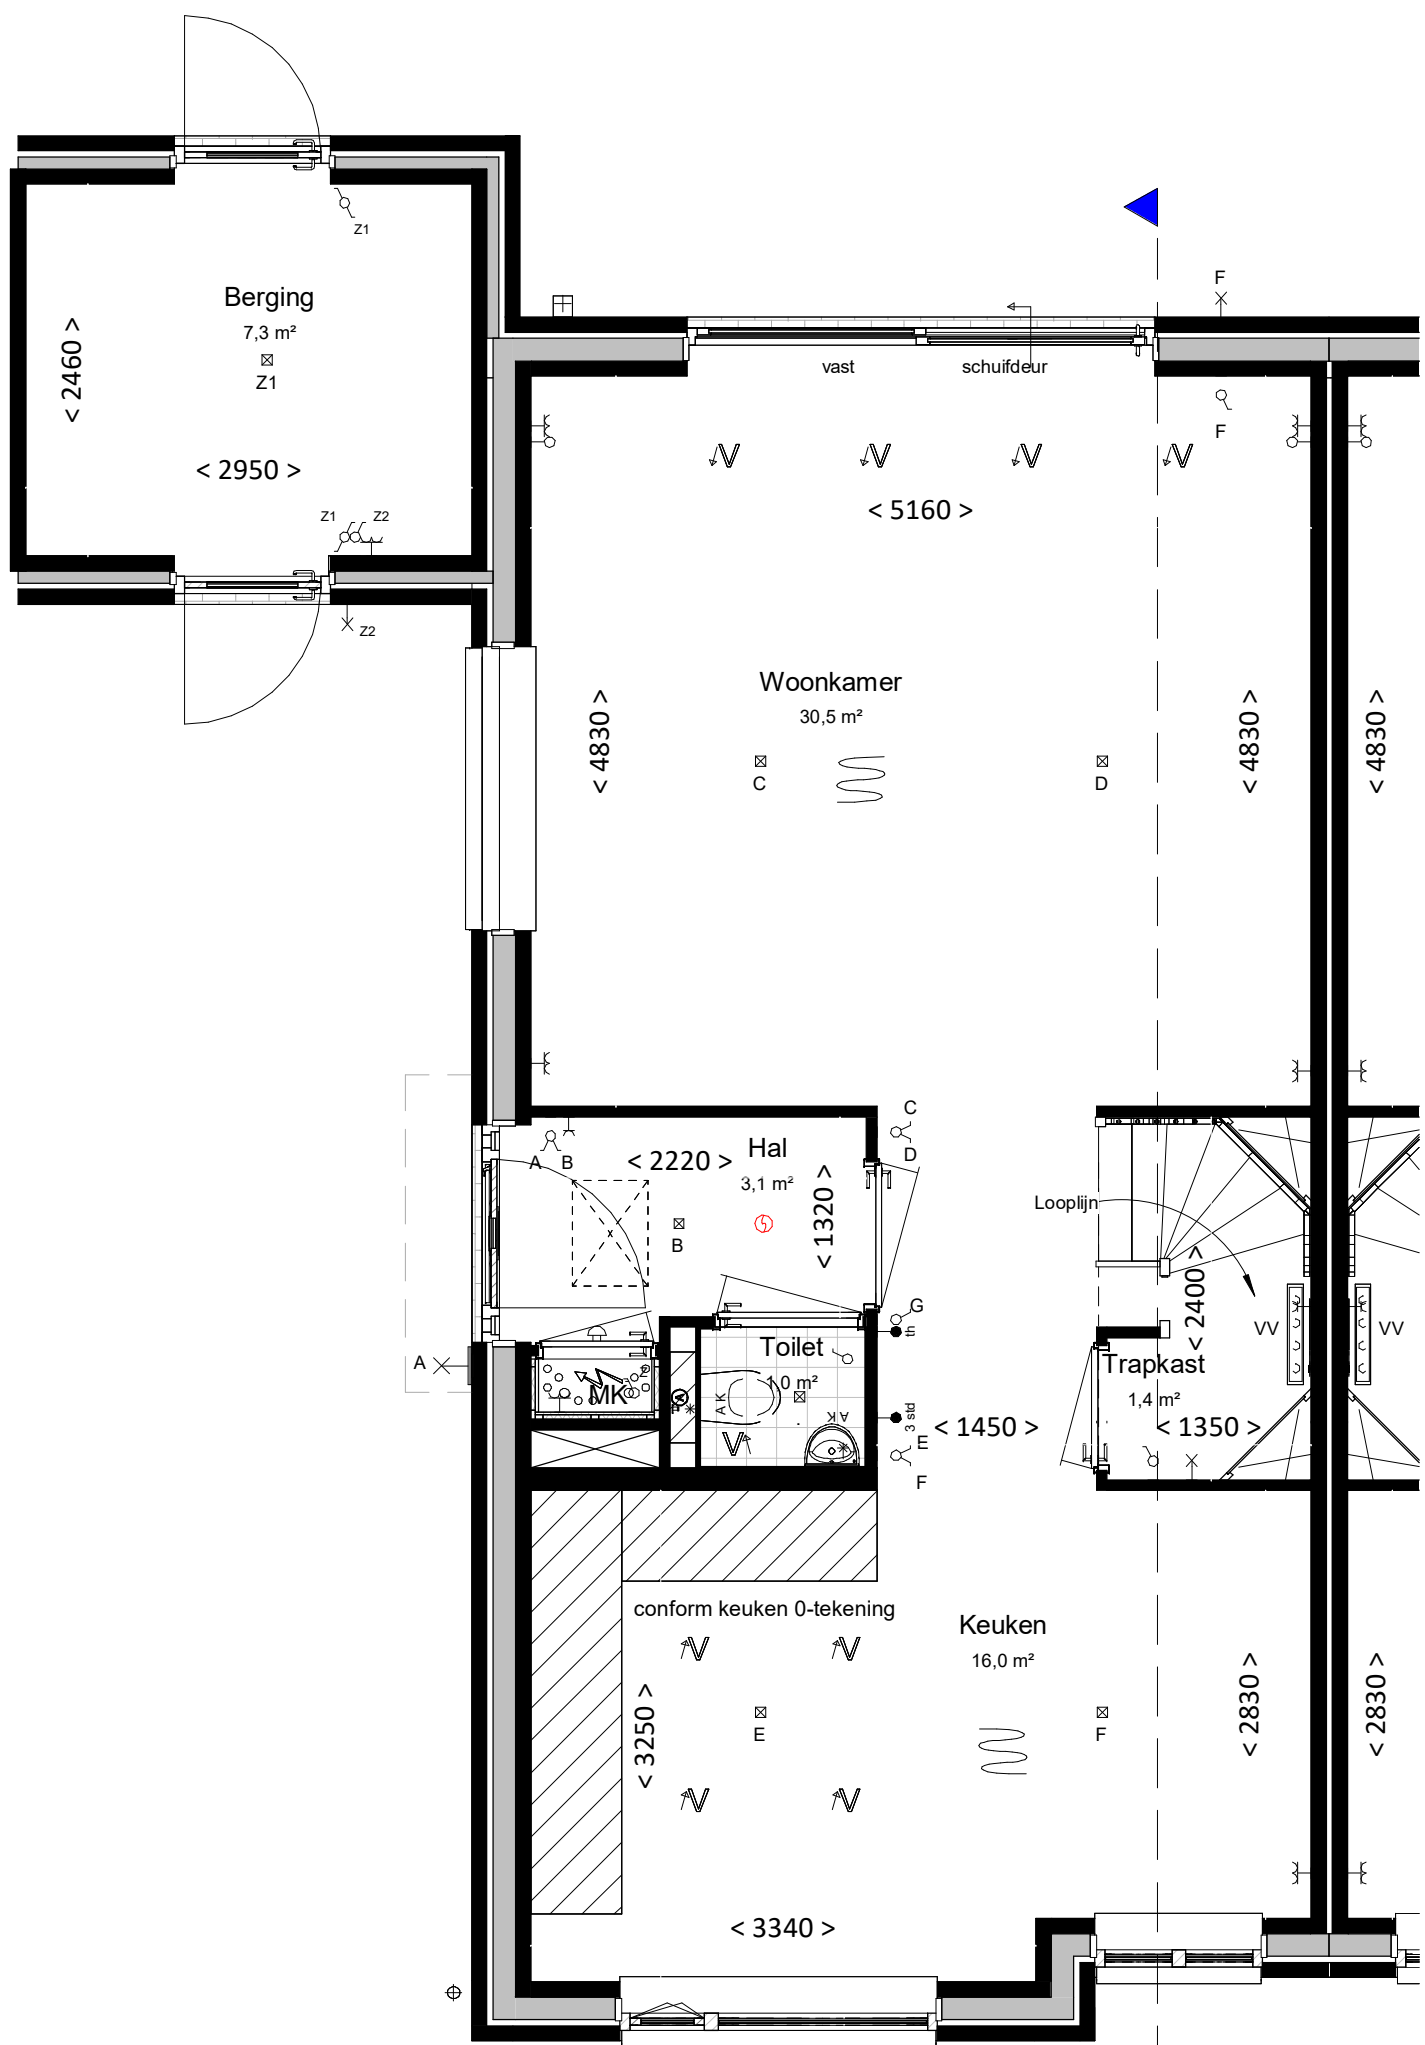


begane grond
bk. vloer = P = 0
schaal 1:50

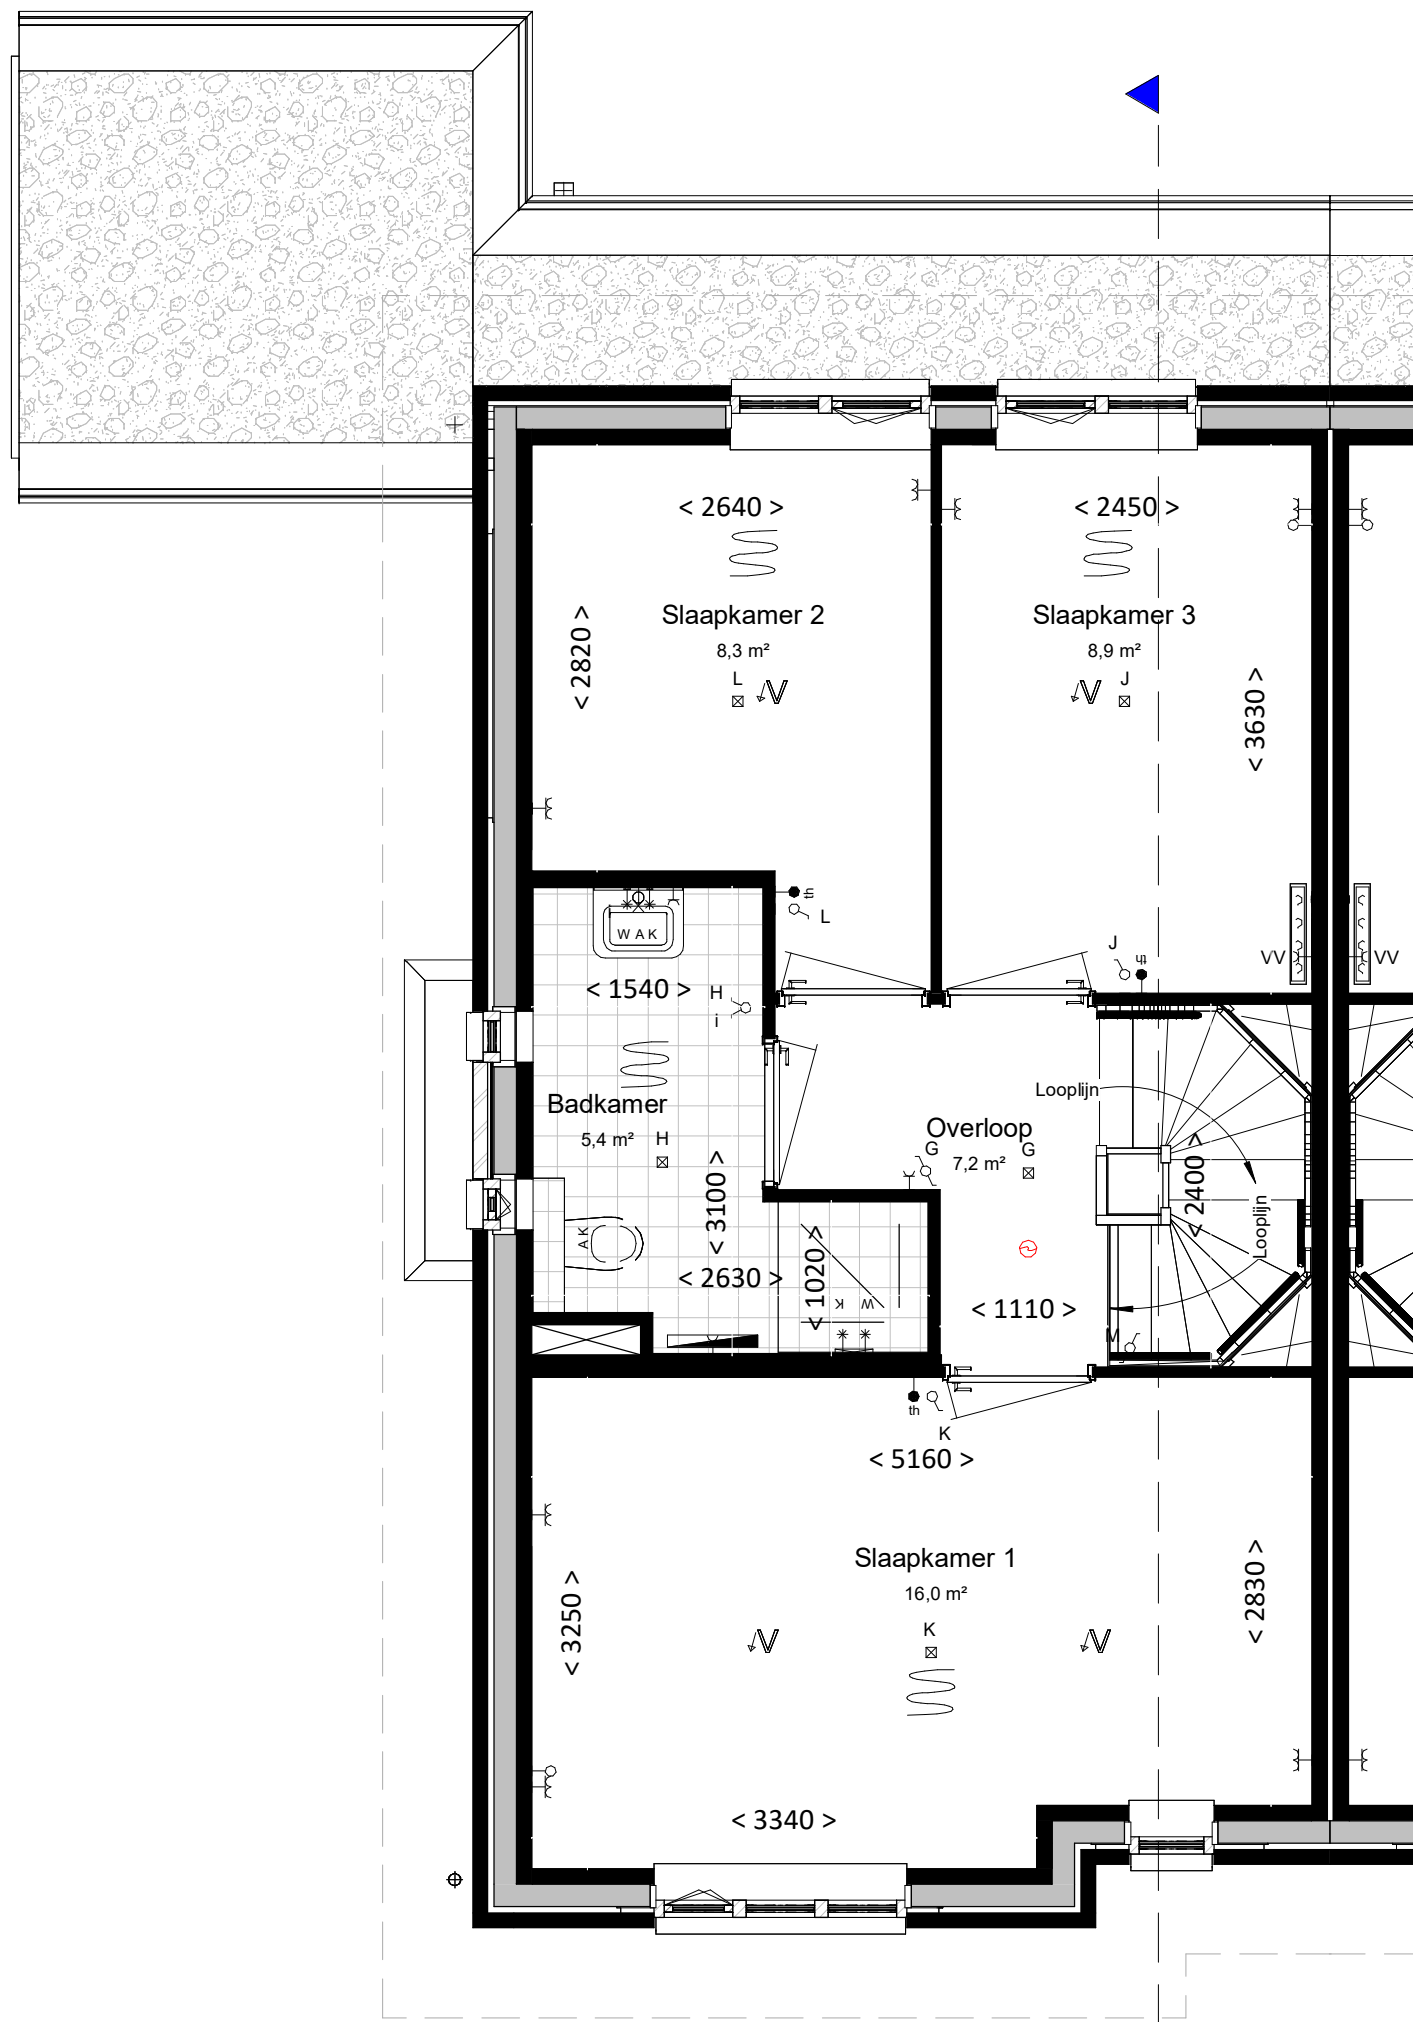

eerste verdieping
bk. vloer = 2900+
schaal 1:50

VK-434

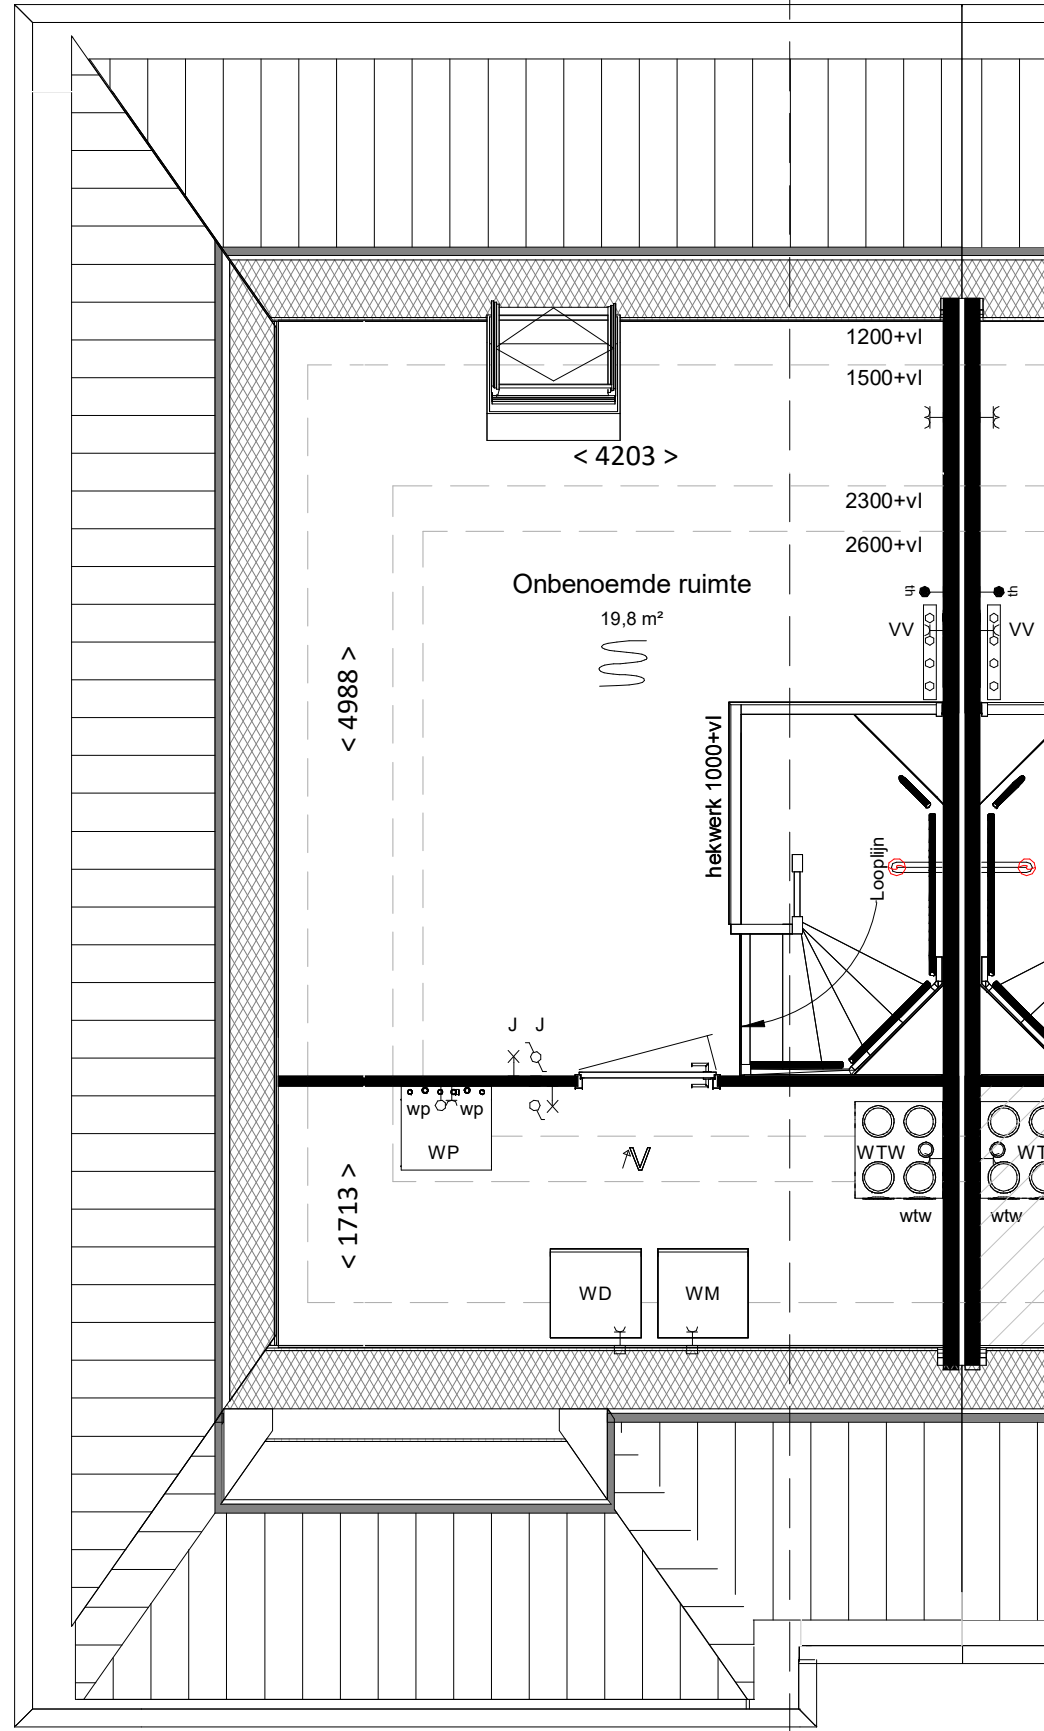

tweede verdieping
bk. vloer = 5800+
schaal 1:50

VK-434

renvooi

algemeen

- alle maatvoering is aangegeven in millimeters (mm). Maatvoering is indicatief/ zijn circa maten.
- kleuren zijn indicatief en kunnen afwijken van de werkelijkheid
- posities en aantal installatiepunten zijn indicatief en worden definitief bepaald door de installateur.
- wijzigingen onder voorbehoud
- bij de tweede verdieping maatvoering aangegeven tot 1500+vl. lijn

bouwkundig

hwa	hemelwaterafvoer; posities zie geveltekeningen, exacte posities worden door installateur in het werk bepaald.
GD	geluiddempend binnendeurkozijn met binnendeur (32 dB)
	inspectieluik
	technische zone (plaatsing van installatie onderdelen kan nog wijzigen)
	grind

elektrotechnische installaties

A	wandcontactdoos met randaarde, 1 voudig	2-fase aansluitpunt, tbv. elektrisch koken
h	wandcontactdoos met randaarde, 2 voudig	aansluitpunt, bedraad
h	schakelaar, enkelpolig	aansluitpunt, onbedraad
h	schakelaar, serie	rookmelder
h	schakelaar, wissel	beldrukker
h	schakelaar met wandcontactdoos combinatie	schel / deurbel
h	plafondlichtpunt (excl. armatuur)	wandcontactdoor voor WTW-unit
h	wandlichtpunt (excl. armatuur), hoogte 2,1m	wandcontactdoos voor verdeler vloerverwarming
h	werkschakelaar zonnepanelen	aansluitpunt, onbedraad tbv warmte pomp

Aansluitpunten keuken conform 'nultekening'

verwarmingsinstallaties


	Verdelers vloerverwarming excl. omkasting		Verdelers vloerverwarming incl. omkasting
	thermostaat		elektrische radiator, bijverwarming
	ruimte vloerverwarming		warmtepompinstallatie

waterinstallaties en binnenriolering

* K	aansluiting buitenkraan
* K	aansluiting koudwater
* W	aansluiting warmwater
⊗ A	afvoerpunt binnenriolering
WM	opstelplaats wasmachine (aansluiting koudwater / afvoerpunt binnenriolering)
WD	opstelplaats wasdroger (afvoerpunt binnenriolering)
	hemelwaterafvoer plat dak

ventilatie- en luchtbehandelingsinstallatie

✓ V	ventilatie toevoer voorziening (rozet in plafond / wand)	-----	Kanaalwerk in het zicht, boven de trap tegen o.k. dak (indicatief)
✓ V	ventilatie afvoer voorziening (rozet in plafond / wand)	-----	(kanaalwerk rond diameter 125-160mm)
	3 standen schakelaar		
	WTW-unit		

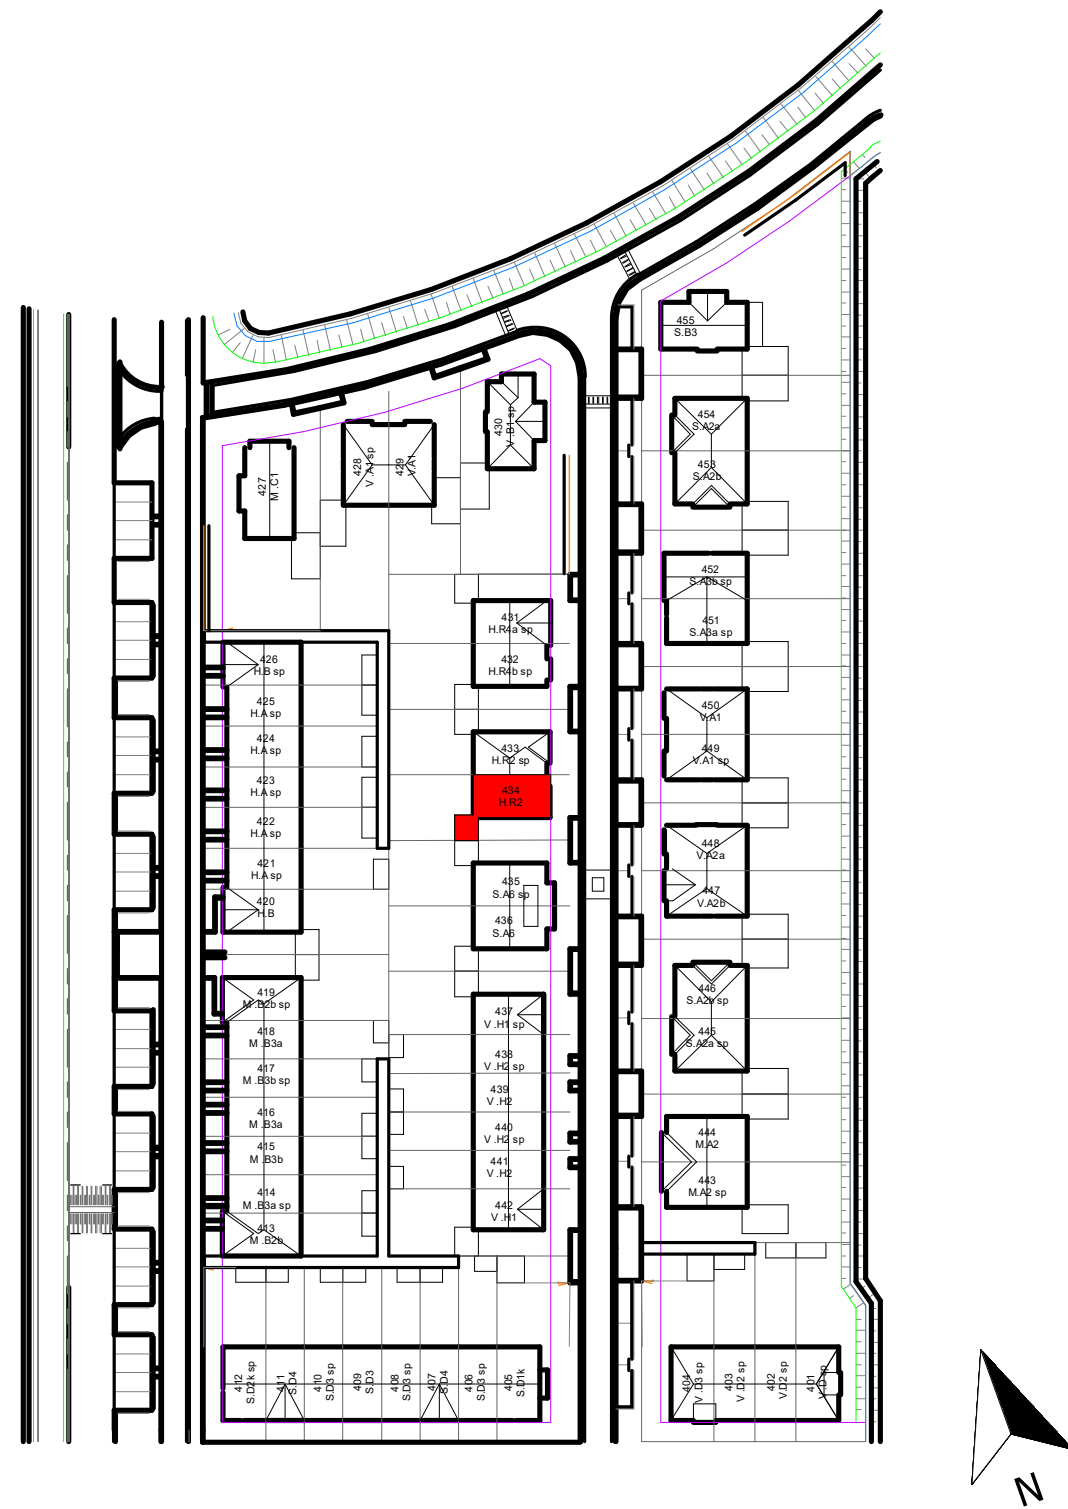

VAN MIERLO
BOUW & ONTWIKKELING

project	Gouden Singel, deelplan 6, bouwstream 4		
onderdeel	type H.R2		
datum	21-08-2025	fase	VK
gew. A	20-10-2025	status	
		bouwdeel	
		getekend	js
		schaal	1:100/1:50
		formaat	A1
		bladnummer	

2024E091

VK-434

A

file fase onderdeel wijziging