

algemeen

- alle maatvoering is aangegeven in millimeters (mm). Maatvoering is indicatief/ zijn circa maten.
- kleuren zijn indicatief en kunnen afwijken van de werkelijkheid
- posities en aantal installatiepunten zijn indicatief en worden definitief bepaald door de installateur.
- wijzigingen onder voorbehoud
- bij de tweede verdieping maatvoering aangegeven tot 1500+vl. lijn

bouwkundig

hwa	hemelwaterafvoer; posities zie geveltekeningen, exacte posities worden door installateur in het werk bepaald.
GD	geluiddempend binnendeurkozijn met binnendeur (32 dB)
	inspectieluik
	technische zone (plaatsing van installatie onderdelen kan nog wijzigen)
	grind

elektrotechnische installaties

	wandcontactdoos met randaarde, 1 voudig		2-fase aansluitpunt, tbv. elektrisch koken
	wandcontactdoos met randaarde, 2 voudig		aansluitpunt, bedraad
	schakelaar, enkelpolig		aansluitpunt, onbedraad
	schakelaar, serie		rookmelder
	schakelaar, wissel		schel / deurbel
	schakelaar met wandcontactdoos combinatie		wandcontactdoor voor WTW-unit
	plafondlichtpunt (excl. armatuur)		wandcontactdoos voor verdeler vloerverwarming
	wandlichtpunt (excl. armatuur), hoogte 2,1m		aansluitpunt, onbedraad tbv warmte pomp
	werkschakelaar zonnepanelen		

Aansluitpunten keuken conform 'nultekening'

verwarmingsinstallaties

	Verdeler vloerverwarming excl. omkasting		Verdeler vloerverwarming incl. omkasting
	thermostaat		warmtepompinstallatie
	elektrische radiator, bijverwarming		
	ruimte vloerverwarming		

waterinstallaties en binnenriolering

	aansluiting buitenkraan
	aansluiting koudwater
	aansluiting warmwater
	afvoerpunt binnenriolering
	opstelplaats wasmachine (aansluiting koudwater / afvoerpunt binnenriolering)
	opstelplaats wasdroger (afvoerpunt binnenriolering)
	hemelwaterafvoer plat dak

ventilatie- en luchtbehandelingsinstallatie

	ventilatie toevoer voorziening (rozet in plafond / wand)		Kanaalwerk in het zicht, boven de trap tegen o.k. dak (indicatief)
	ventilatie afvoer voorziening (rozet in plafond / wand)		Kanaalwerk rond diameter 125-160mm
	3 standen schakelaar		
	WTW- unit		




voorgevel

schaal 1:100




achtergevel

schaal 1:100

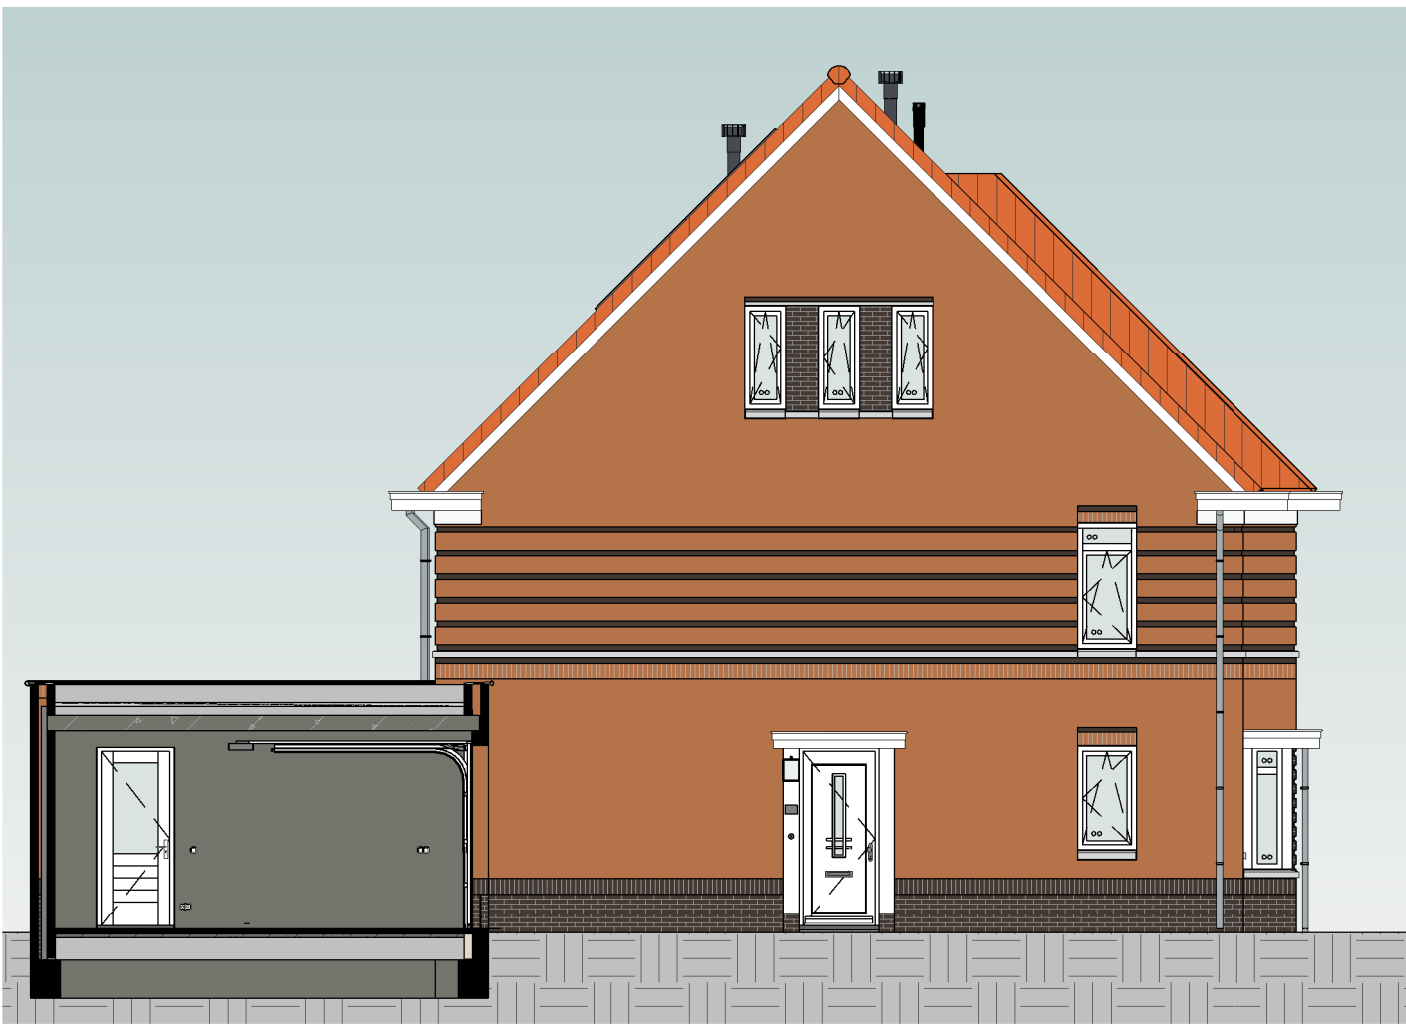

linkergevel

schaal 1:100

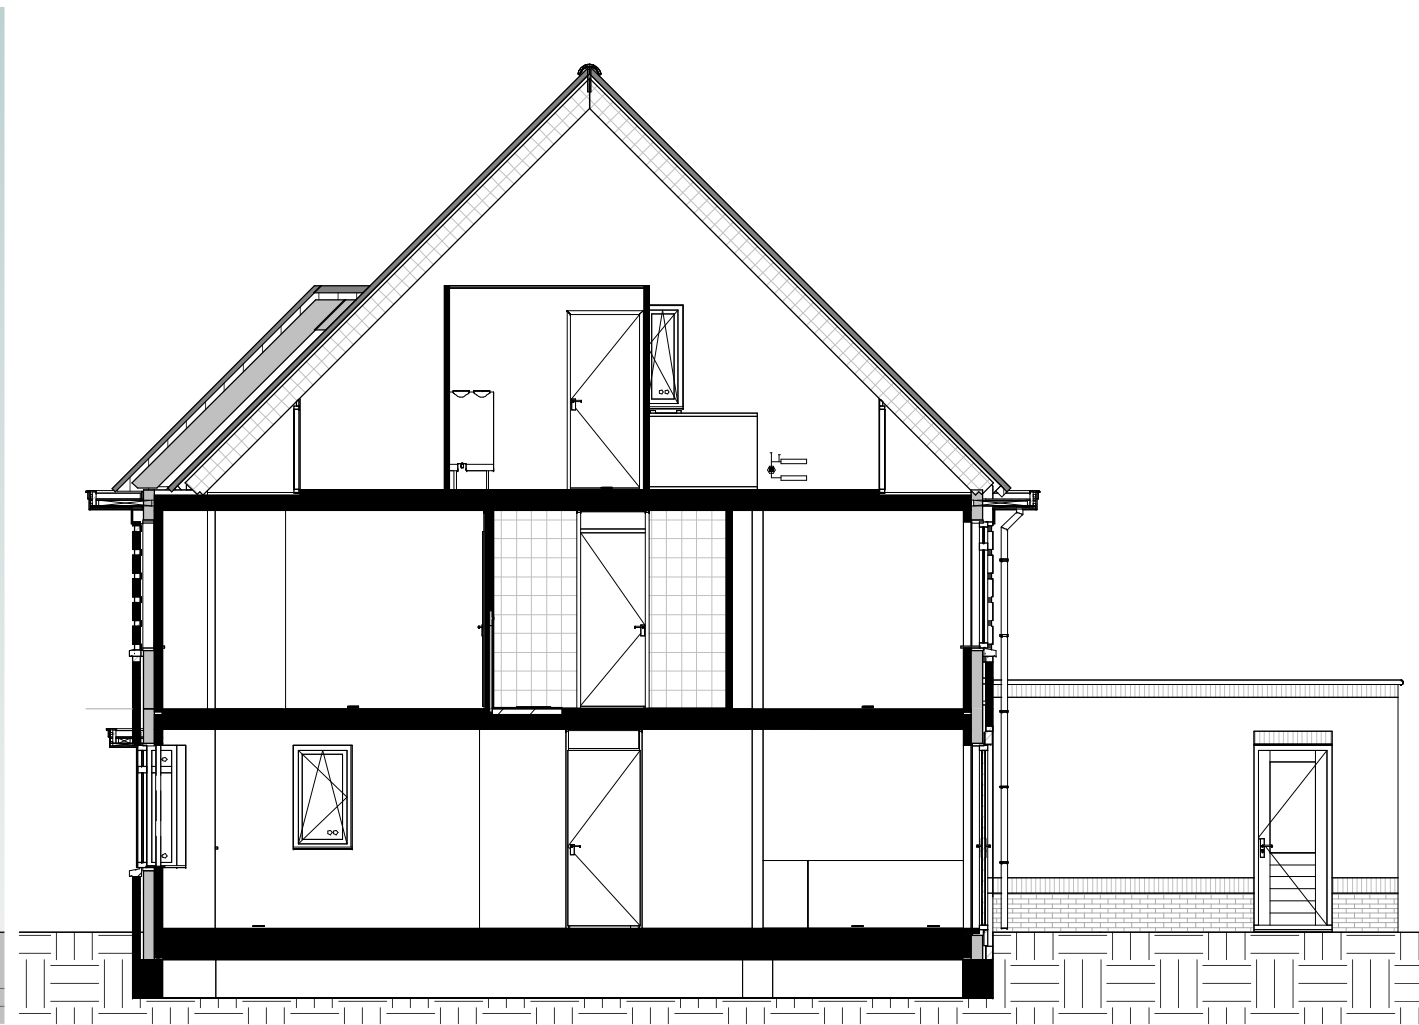

doorsnede

schaal 1:100

Kleur & materiaalstaat

Gevels

Pilnt



Zwart-mangaan

H

Hellend dak



Oranjerood

1B

Opgaand werk




Oranje-blauw

D

Voordeur




Voordeurkleur wordt gekozen in het koperskeuzetraject

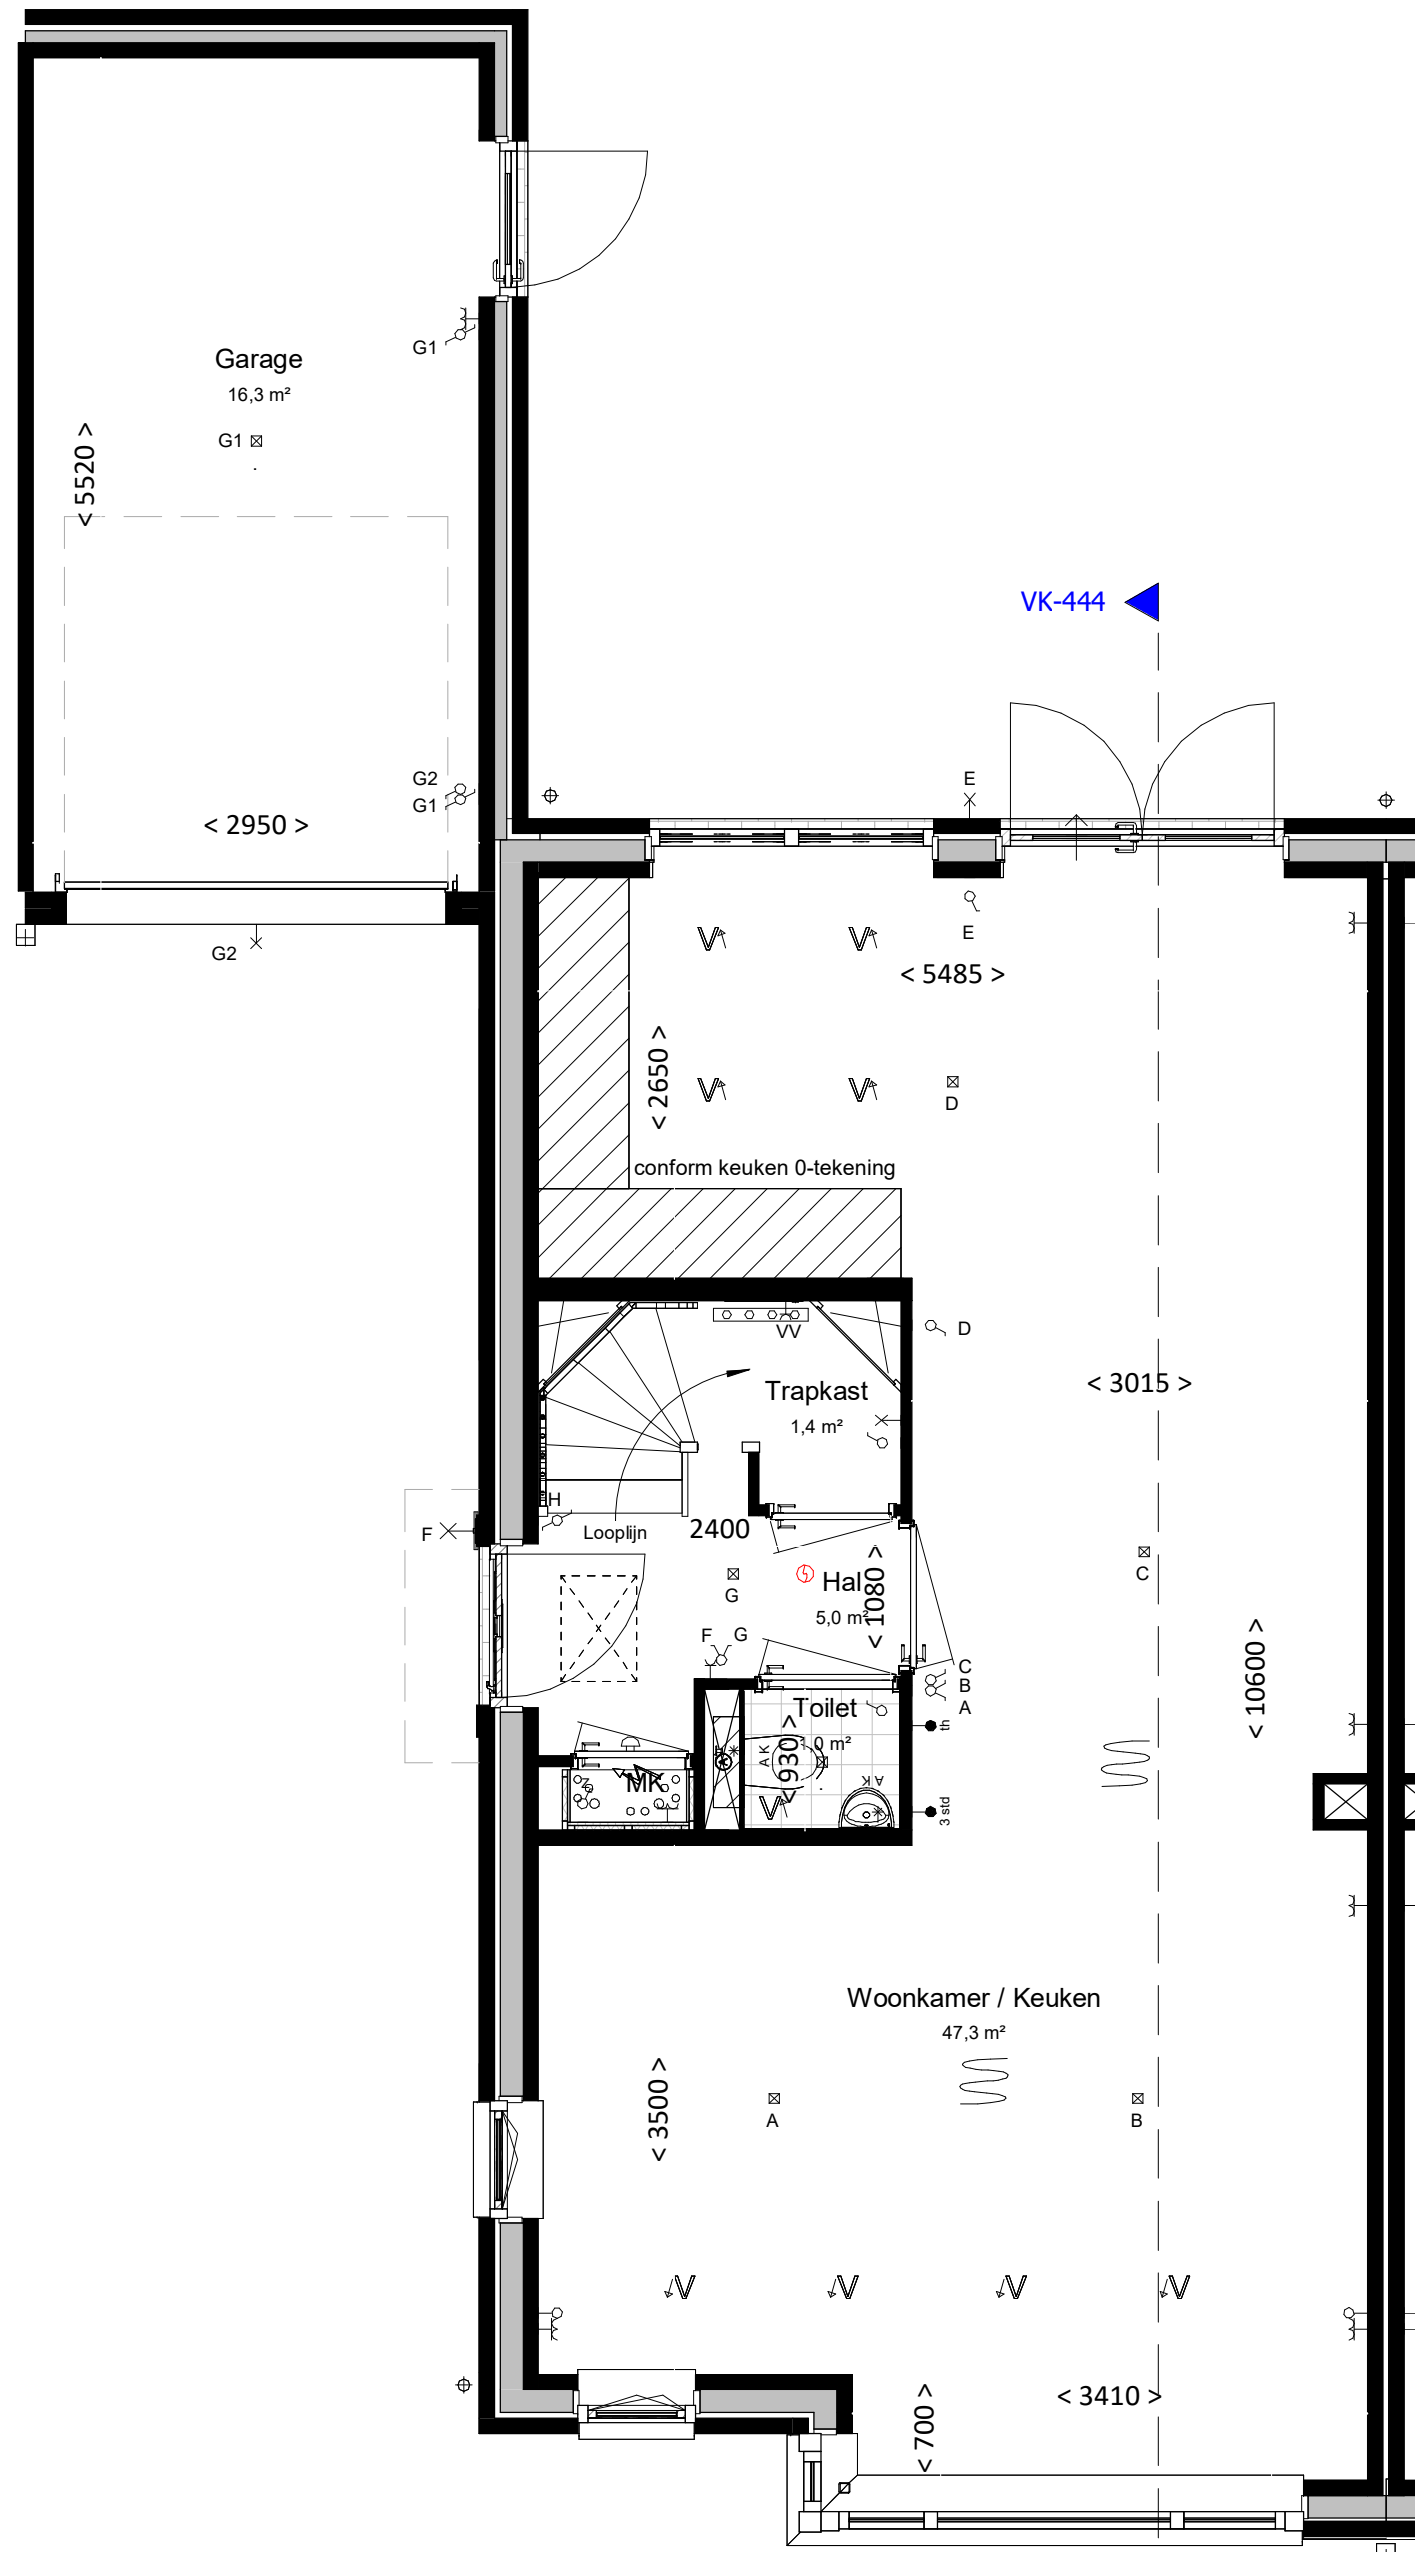

begane grond

bk. vloer = P = 0


schaal 1:50

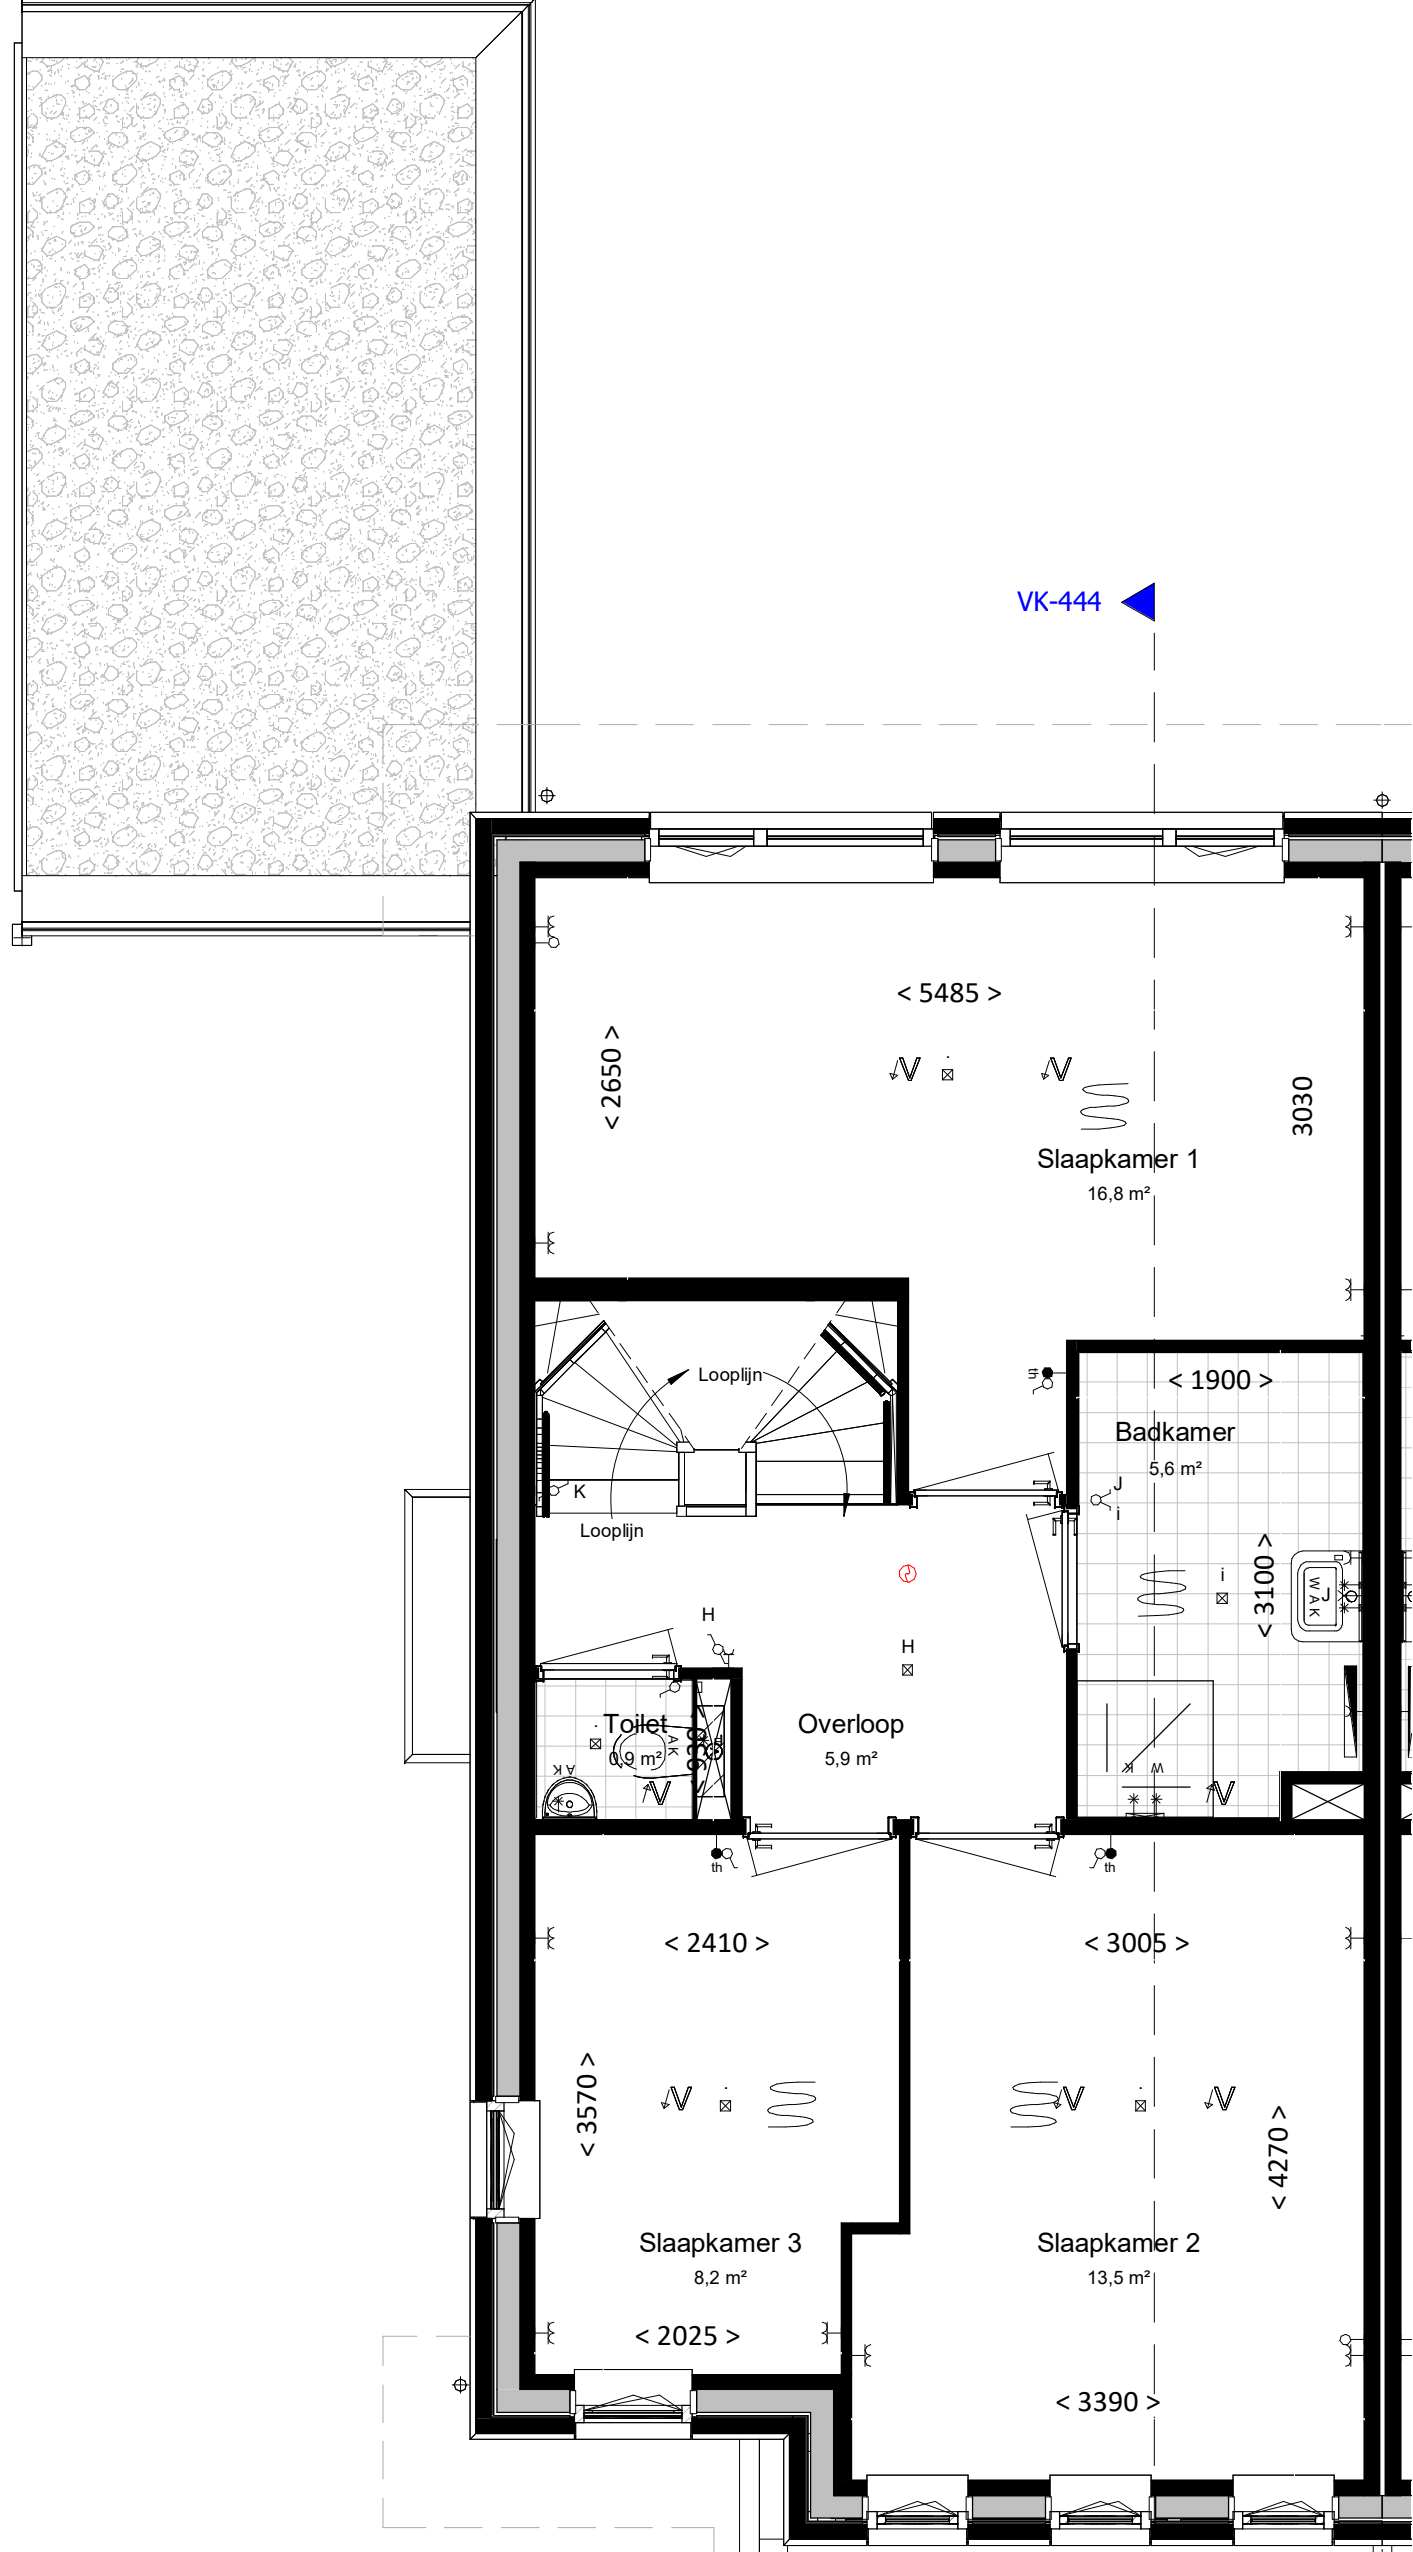

eerste verdieping

bk. vloer = 2900+


schaal 1:50

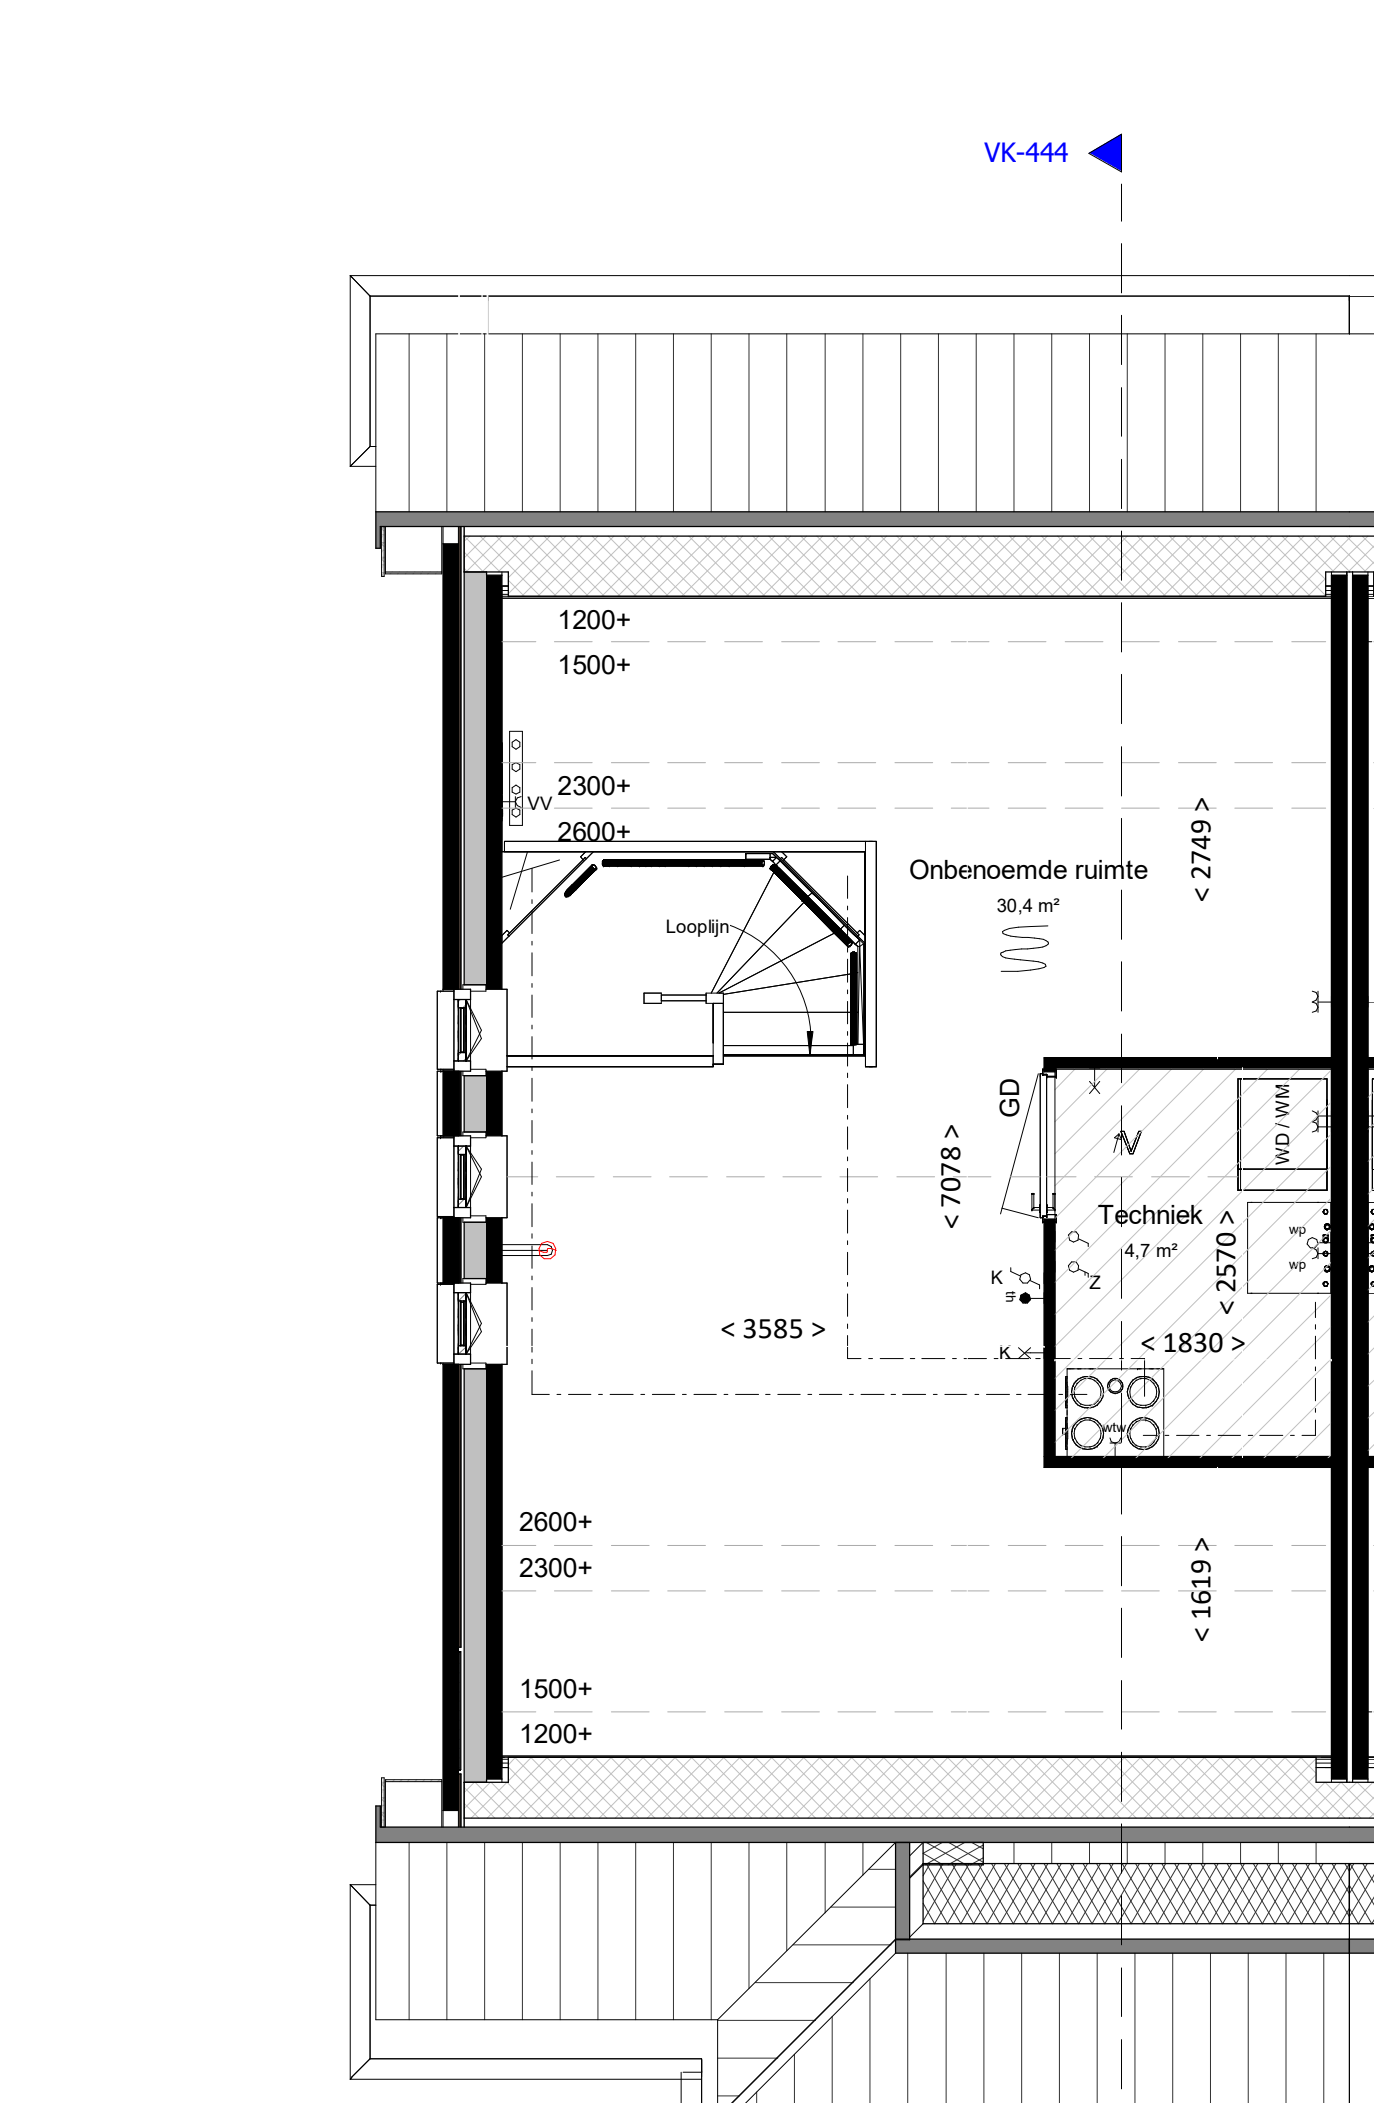

tweede verdieping

bk. vloer = 5800+

schaal 1:50

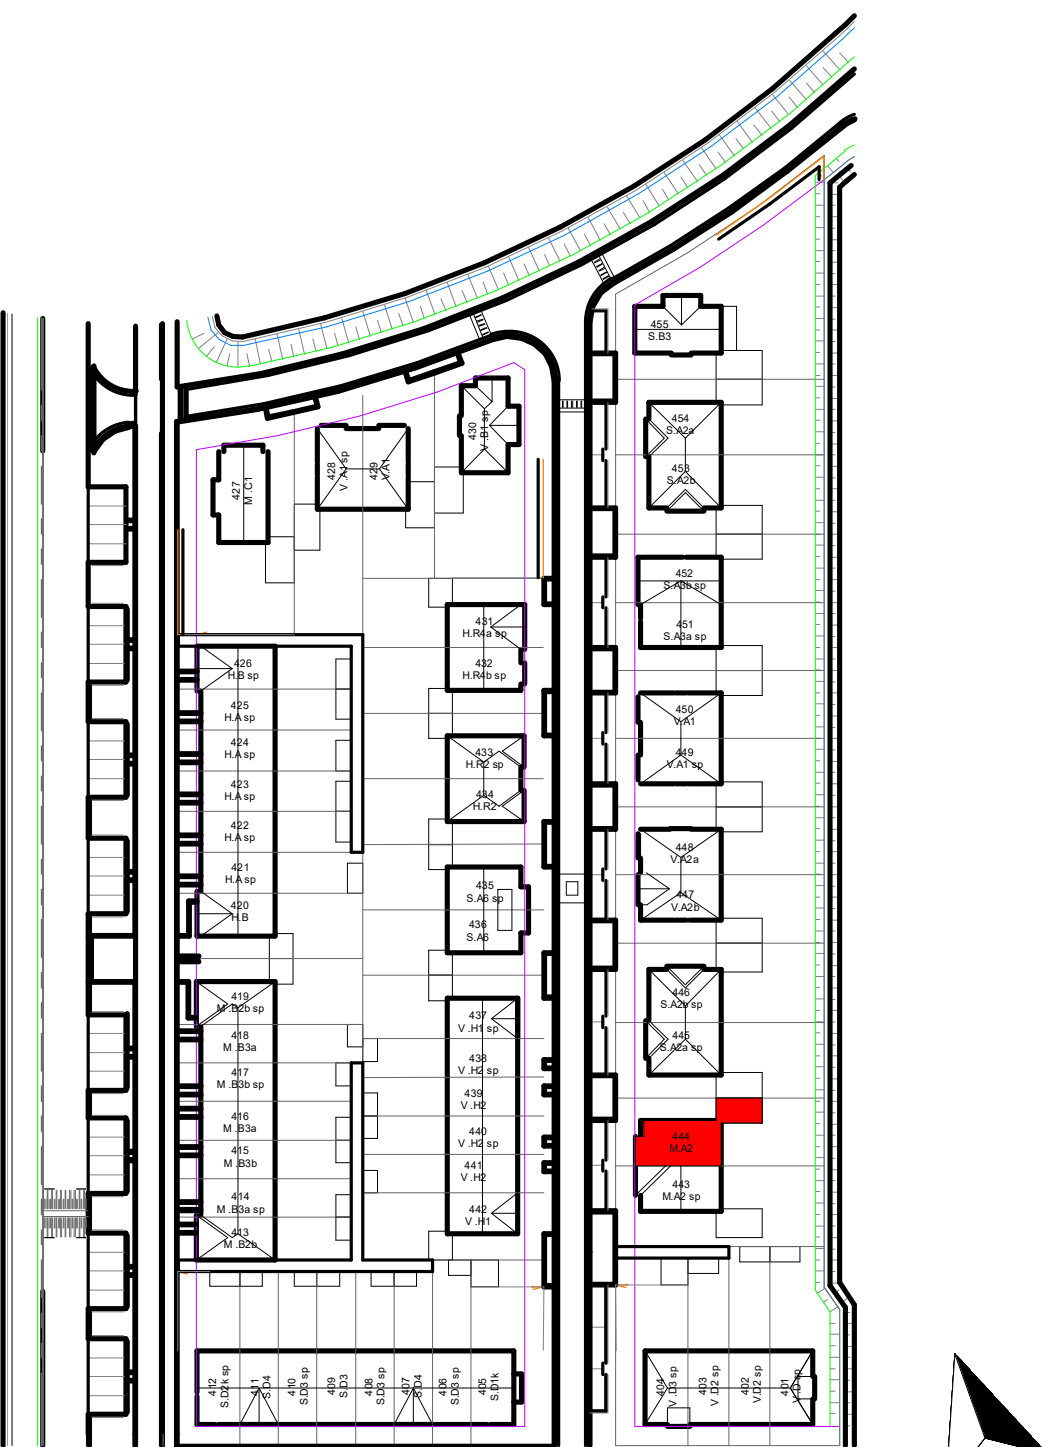

VAN MIERLO
BOUW & ONTWIKKELING

project	Gouden Singel, deelplan 6, bouwstream 4	fase	VK
status		status	
bouwdeel		bouwdeel	
onderdeel	type M.A2	getekend	JS
projectnummer		schaal	1:100/1:50
		formaat	A1
		bladnummer	

datum 21-08-2025
gew. A 20-10-2025

2024E091

VK-444

A

file fase onderdeelt wijziging