





voorgevel
schaal 1:100




achtergevel
schaal 1:100

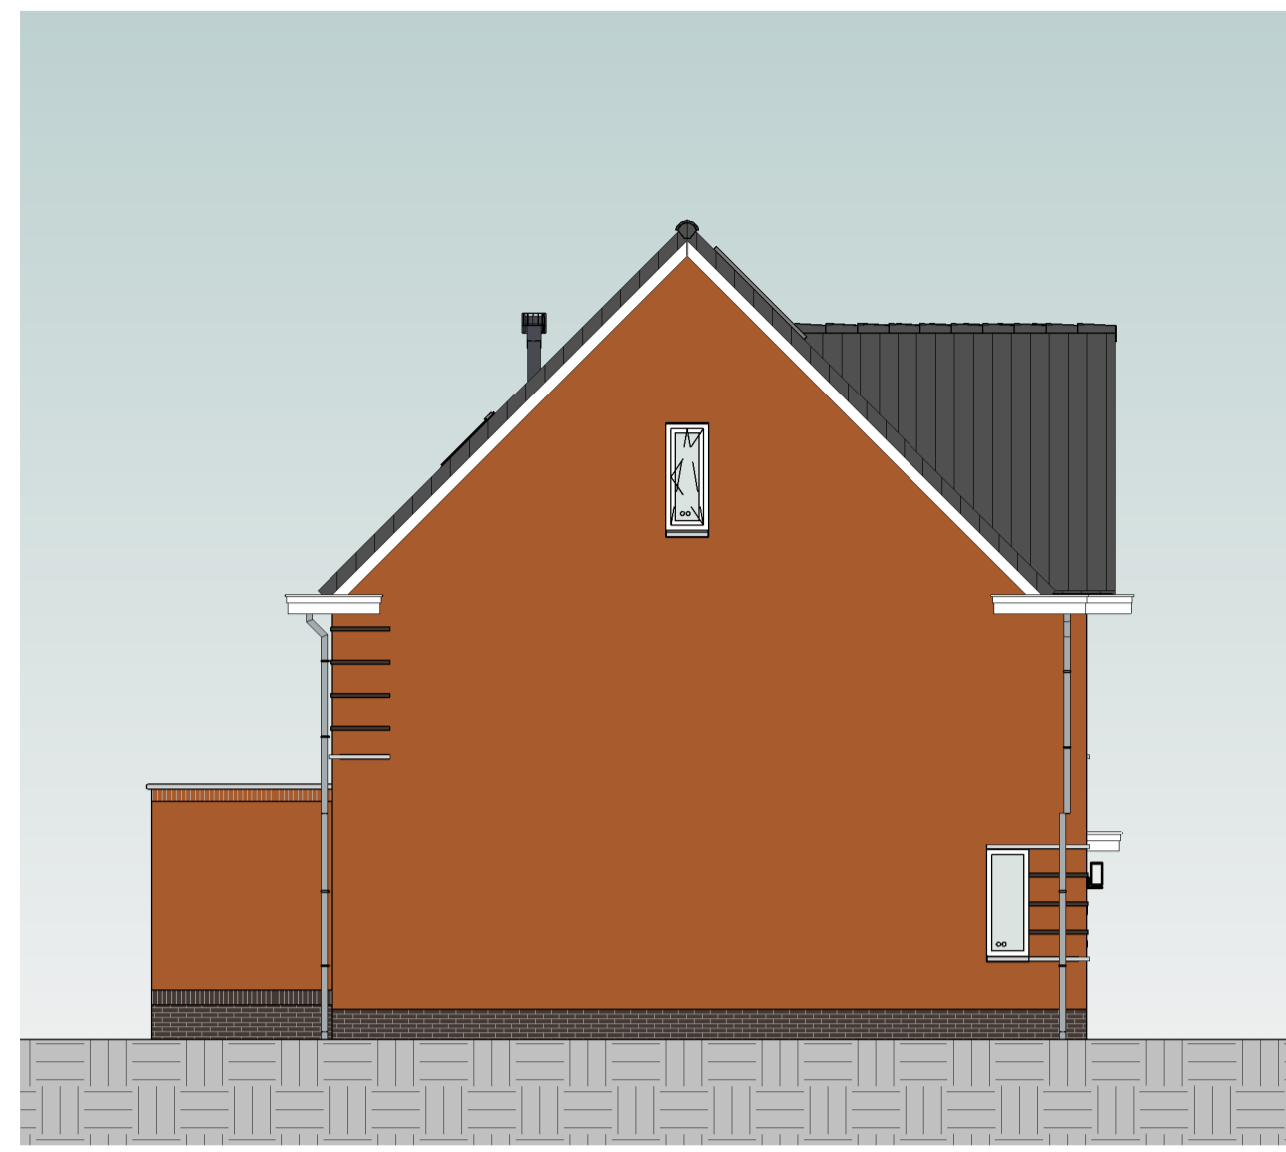


zijgevel
schaal 1:100

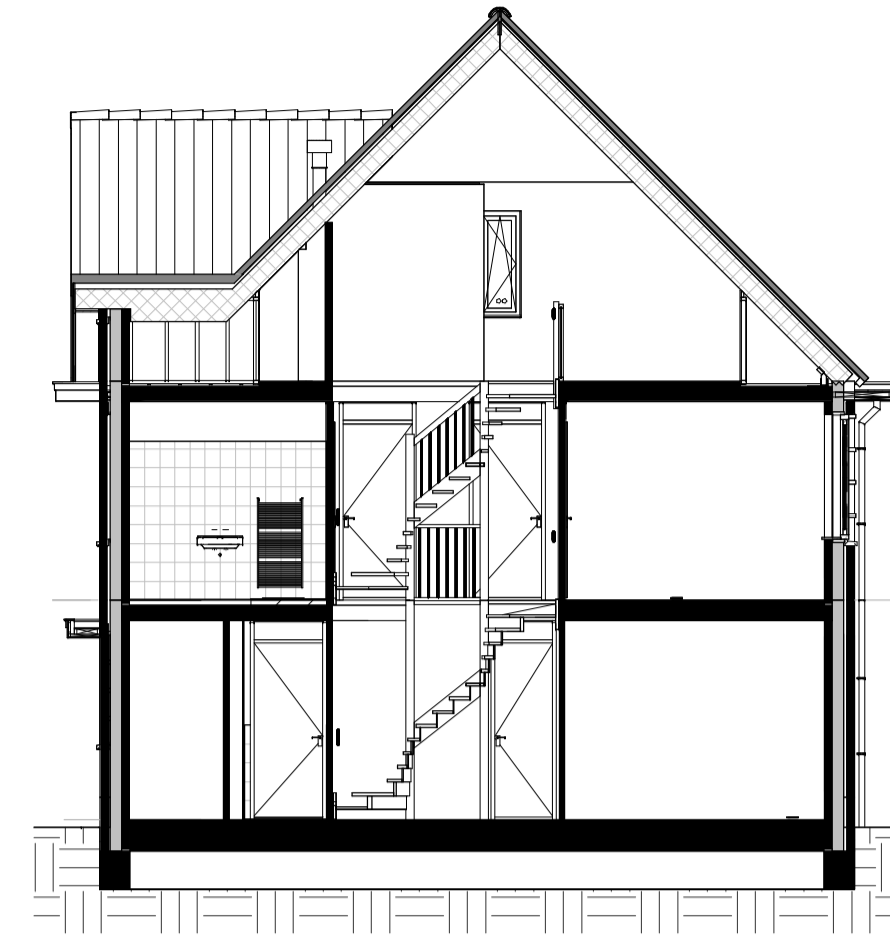


doorsnede
schaal 1:100

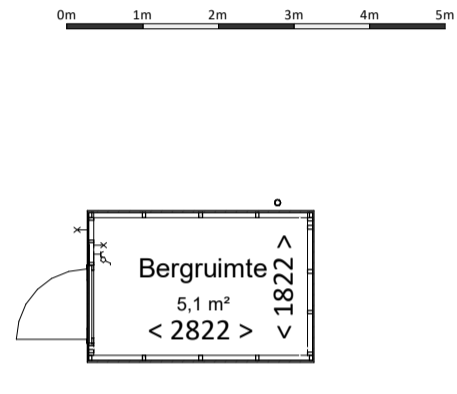


berging
schaal 1:100

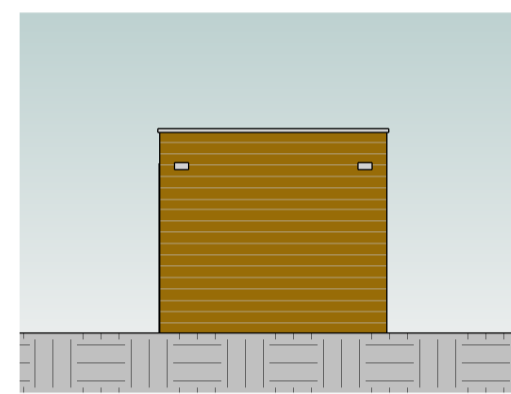


voorgevel
schaal 1:100

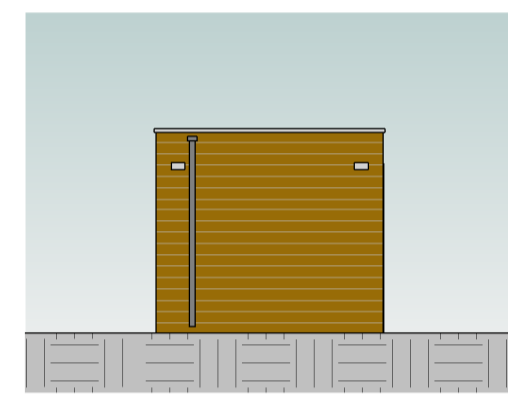

achtergevel
schaal 1:100

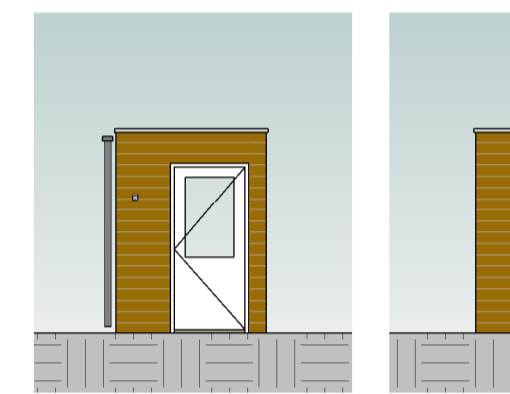

linkergevel
schaal 1:100

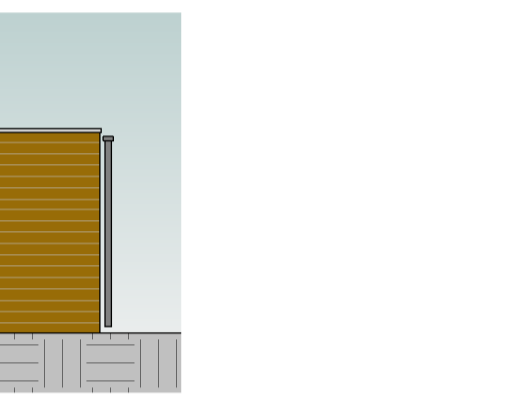

rechtgevel
schaal 1:100

Kleur & materiaalstaat			
Gevels			
Plint		Hellend dak	
⊗	Zwart-mangaan	H	⊗ Graniet 2B
Opgaand werk		Voordeur	
⊗	Oranje rood	E	⊗ Voordeurkleur wordt gekozen in het koperskeuzetraject

renvooi

algemeen

- alle maatvoering is aangegeven in millimeters (mm)
- kleuren zijn indicatief en kunnen afwijken van de werkelijkheid
- posities van installatiepunten zijn indicatief en kunnen afwijken van de werkelijkheid
- wijzigingen onder voorbehoud
- bij de tweede verdieping maatvoering aangegeven tot 1500+vl. lijn

bouwkundig

- hwa hemelwaterafvoer (exacte posities, zie geveltekeningen)
- gd geluiddempend binnendeurkozijn met binnendeur
- inspectieluik
- technische zone (plaatsing van installatie onderdelen kan nog wijzigen)

elektrotechnische installaties

- A wandcontactdoos met randaarde, 1 voudig
- ⊕ wandcontactdoos met randaarde, 2 voudig
- P schakelaar, enkelpolig
- ⊕ schakelaar, serie
- ⊕ schakelaar, wissel
- ⊕ schakelaar met wandcontactdoos combinatie
- ⊕ plafondlichtpunt (excl. armatuur)
- ⊕ wandlichtpunt (excl. armatuur), hoogte 2,1m
- ⊕ werkschakelaar zonnepanelen
- ⊕ 2-fase aansluitpunt, tbv. elektrisch koken
- ⊕ aansluitpunt, bedraad
- ⊕ aansluitpunt, onbedraad
- ⊕ rookmelder
- ⊕ bedrukker
- ⊕ schel / deurbel
- ⊕ WTW wandcontactdoor voor WTW-unit
- ⊕ WWP wandcontactdoos voor verdeler vloerverwarming
- ⊕ WP aansluitpunt, onbedraad tbv warmte pomp

verwarmingsinstallaties


- ⊕ Verdeler vloerverwarming excl. omkasting
- ⊕ thermostaat
- ⊕ elektrische radiator, bijverwarming
- ⊕ ruimte vloerverwarming
- ⊕ Verdeler vloerverwarming incl. omkasting
- ⊕ warmtepompinstallatie

waterinstallaties en binnenriolering


- ⊕ aansluiting buitenkraan
- ⊕ aansluiting koudwater
- ⊕ aansluiting warmwater
- ⊕ afvoerpunt binnenriolering
- ⊕ opstelplaats wasmachine (aansluiting koudwater / afvoerpunt binnenriolering)
- ⊕ opstelplaats wasdroger (afvoerpunt binnenriolering)
- ⊕ hemelwaterafvoer plat dak

ventilatie- en luchtbehandelingsinstallatie


- ⊕ ventilatie toevoer voorziening (rozet in plafond / wand)
- ⊕ ventilatie afvoer voorziening (rozet in plafond / wand)
- ⊕ 3 standen schakelaar
- ⊕ WTW-unit
- ⊕ Kanaalwerk in het zicht, boven de trap tegen o.k. dak (indicatief) (kanaalwerk rond diameter 125-160mm)

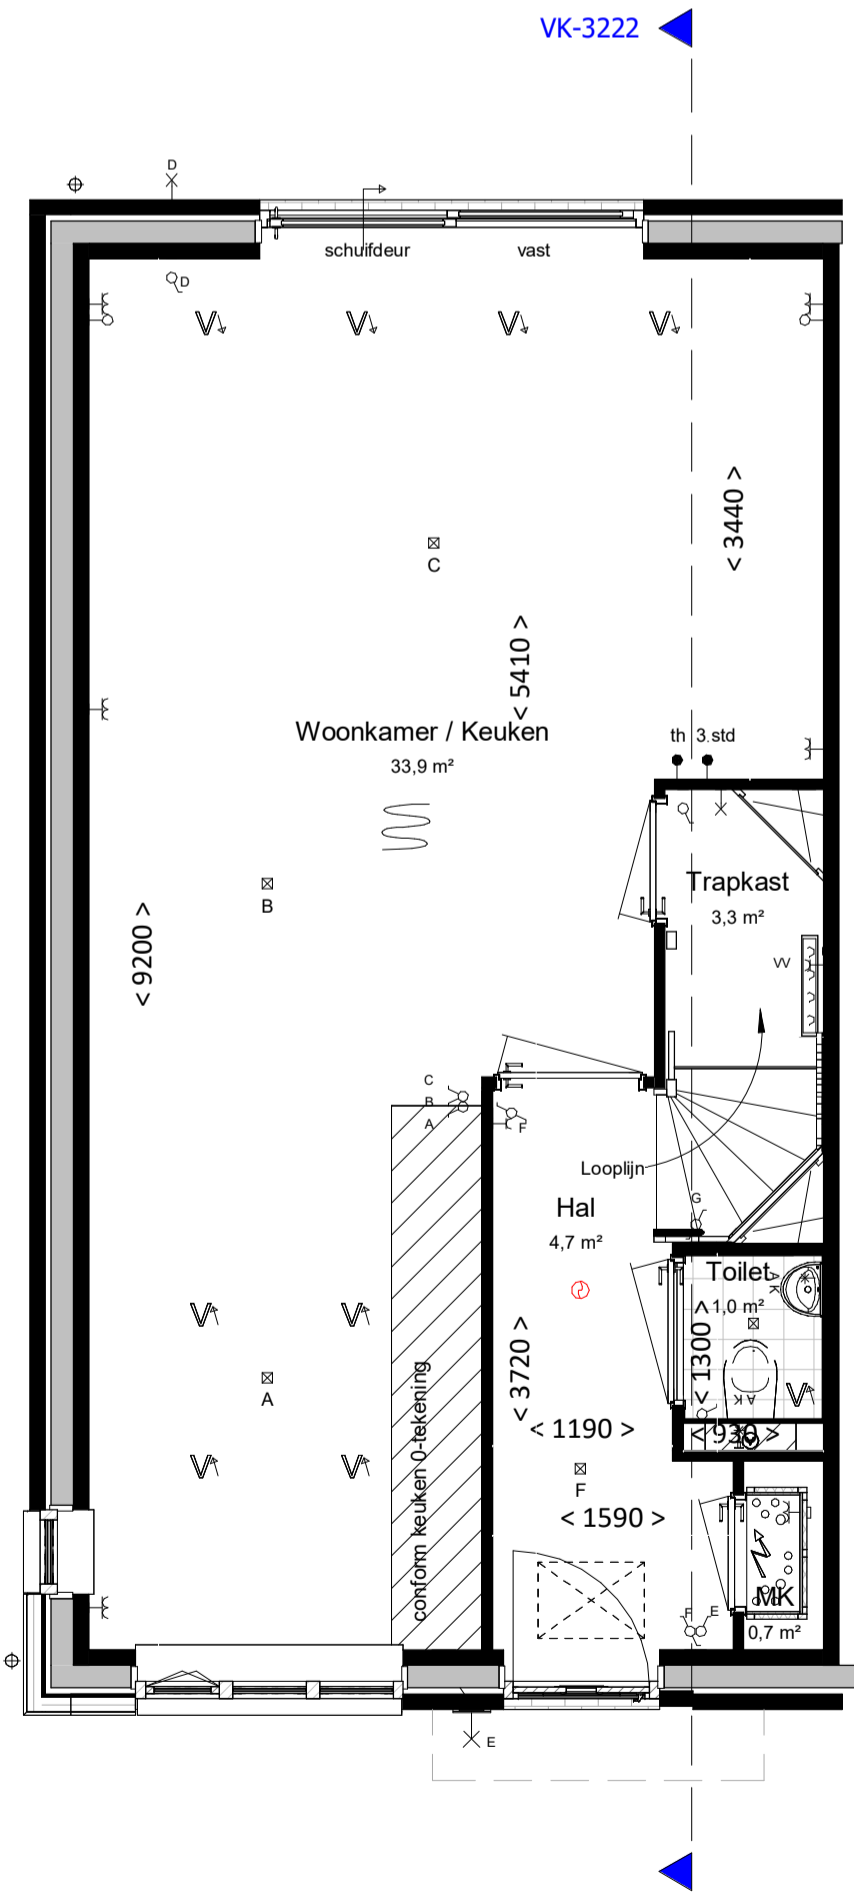


begane grond
bk. vloer = P = 0
schaal 1:50

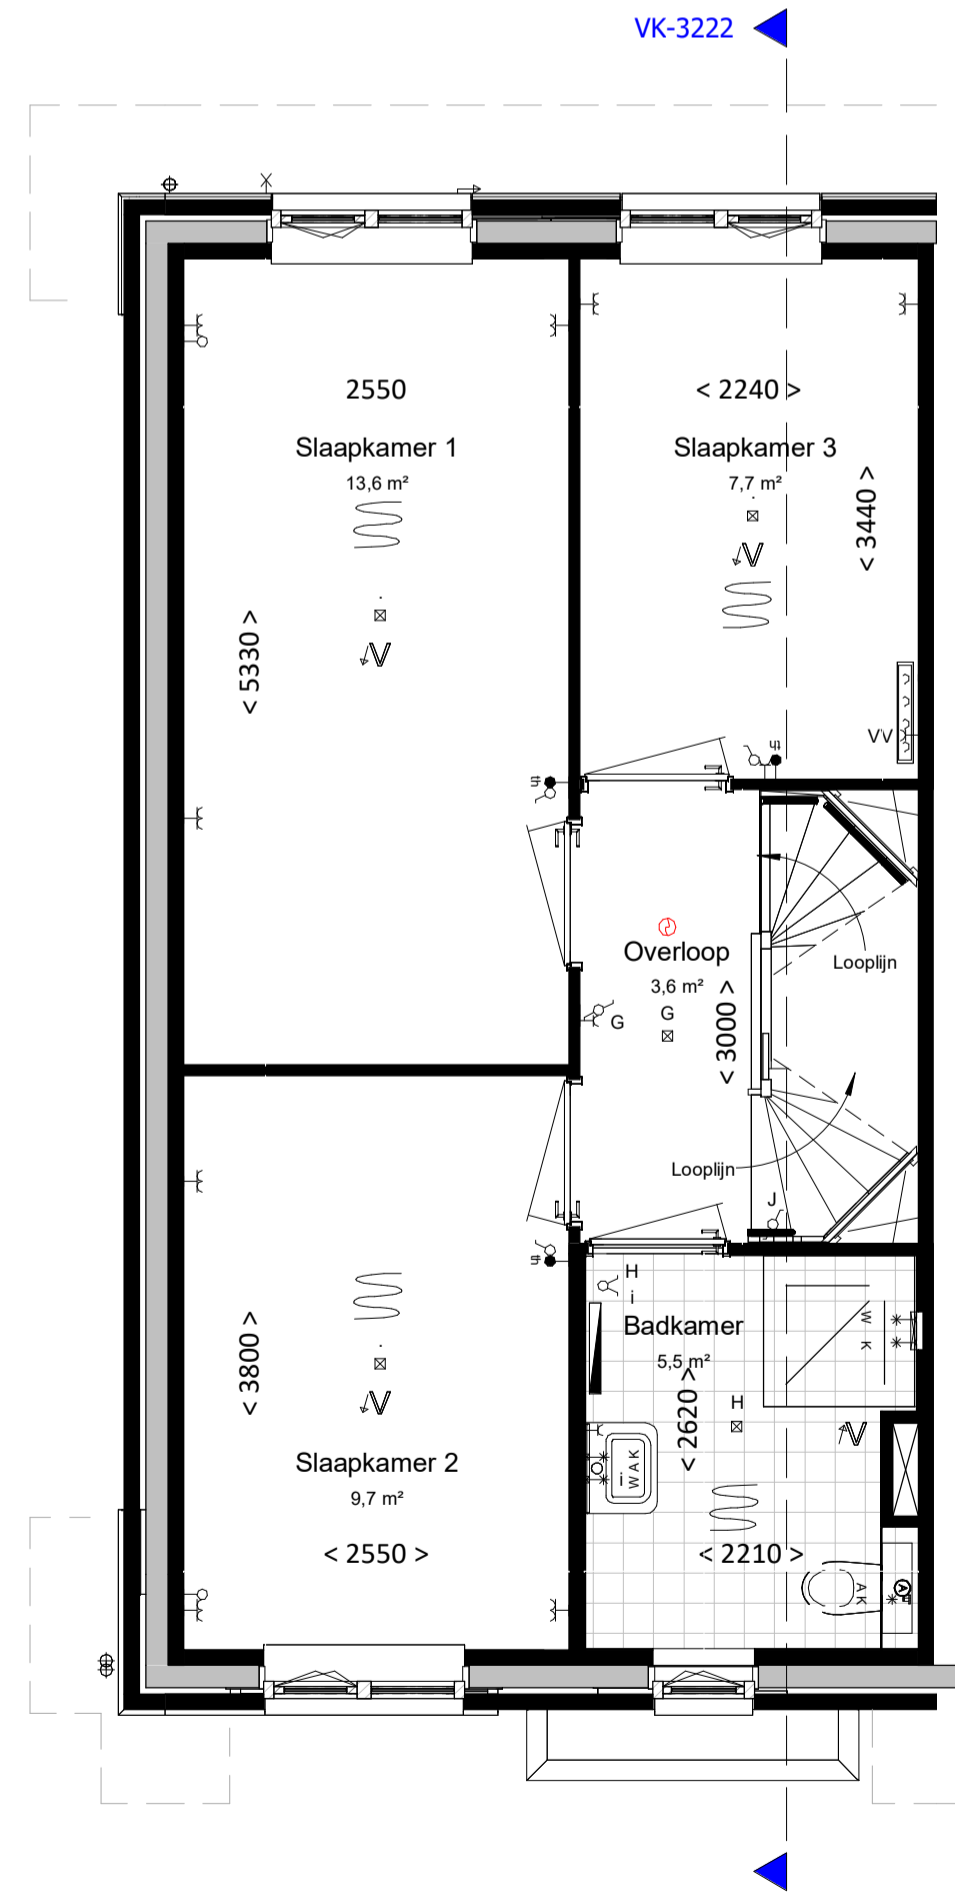

eerste verdieping
bk. vloer = 2900+
schaal 1:50

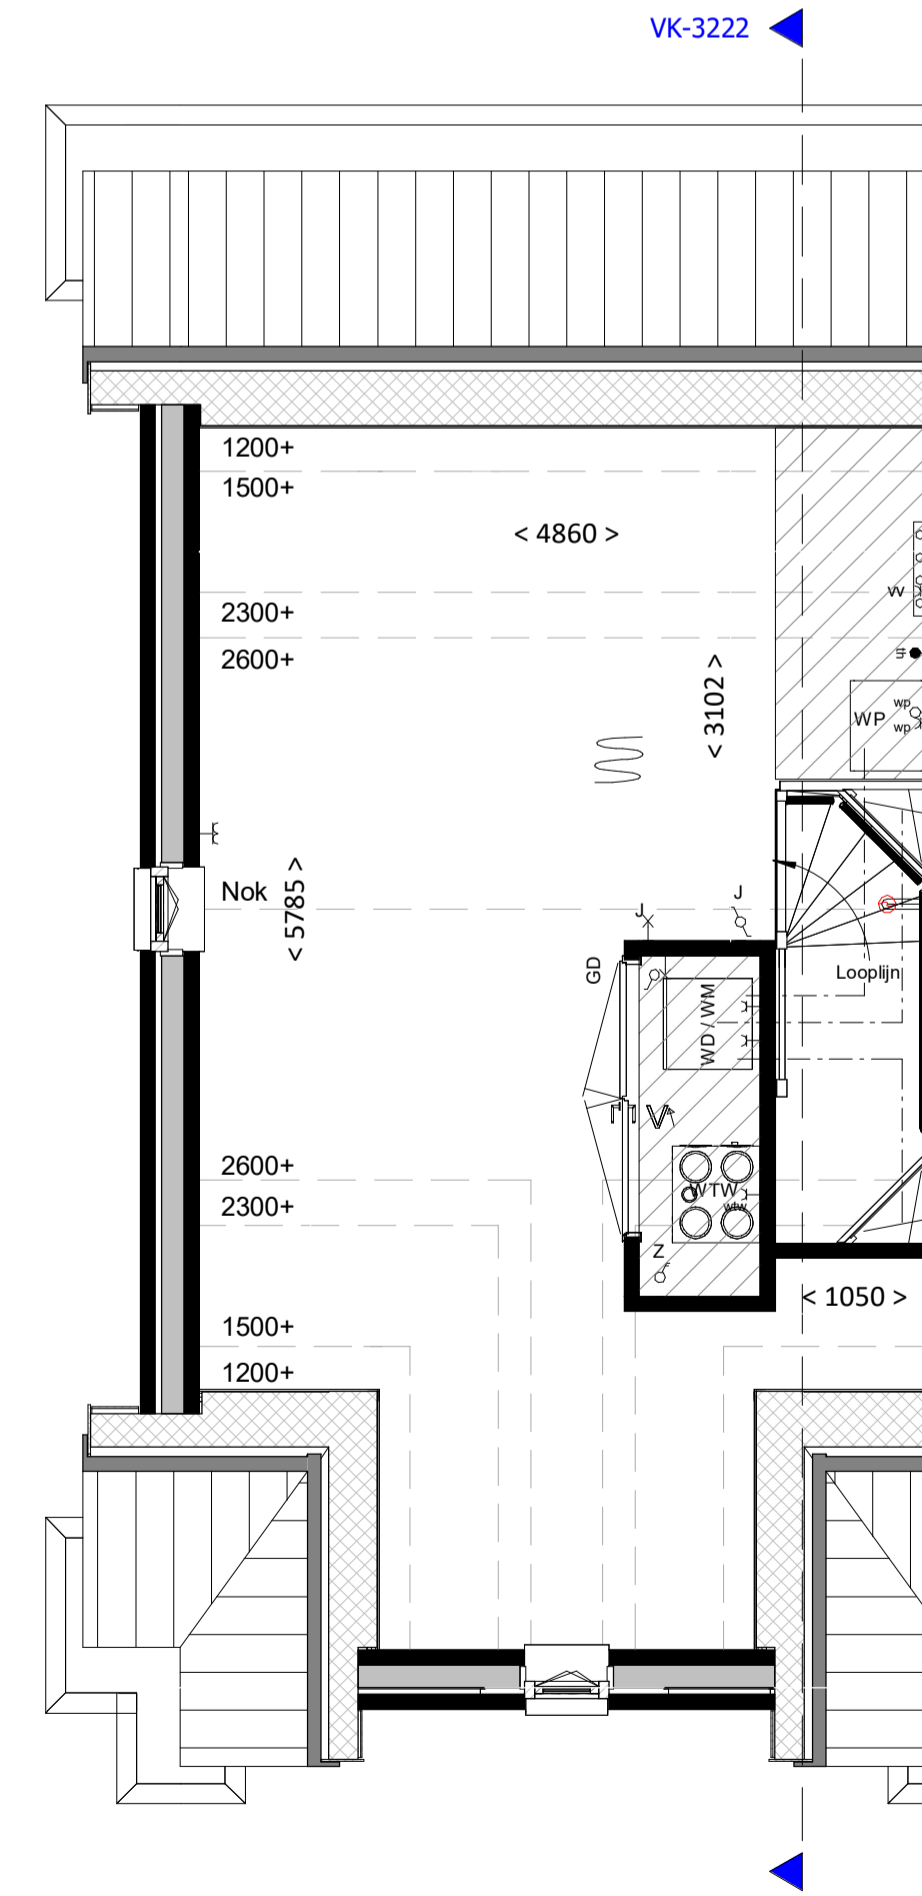

tweede verdieping
bk. vloer = 5800+
schaal 1:50

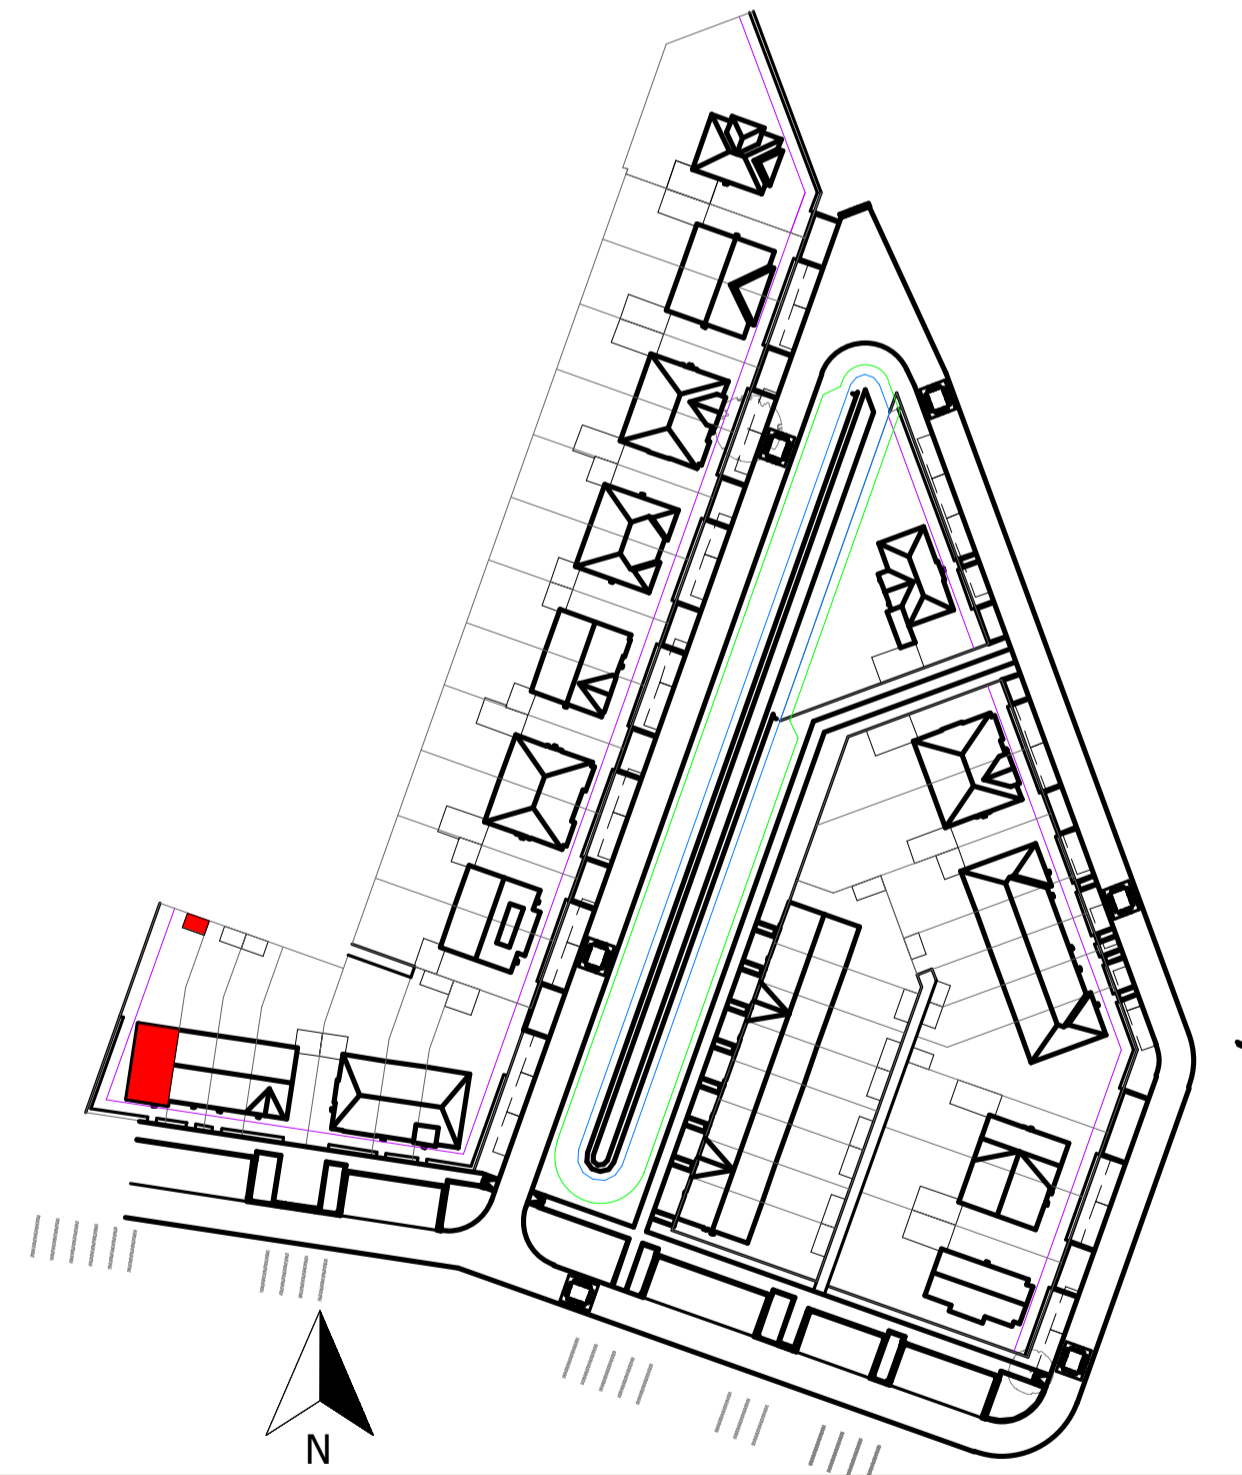

Woning, type V.H1k+

bouwnummers

3222



project
Gouden Singel, deelplan
6, bouwstroom 3A

fase VK
status
bouwdeel

datum 07-06-2024

getekend schaal formaat
GR 1:100/1:50 A1

projectnummer

bladnummer

2024E029A

VK-3222

file

type onderdeel wijziging