





voorgevel
schaal 1:100



achtergevel
schaal 1:100

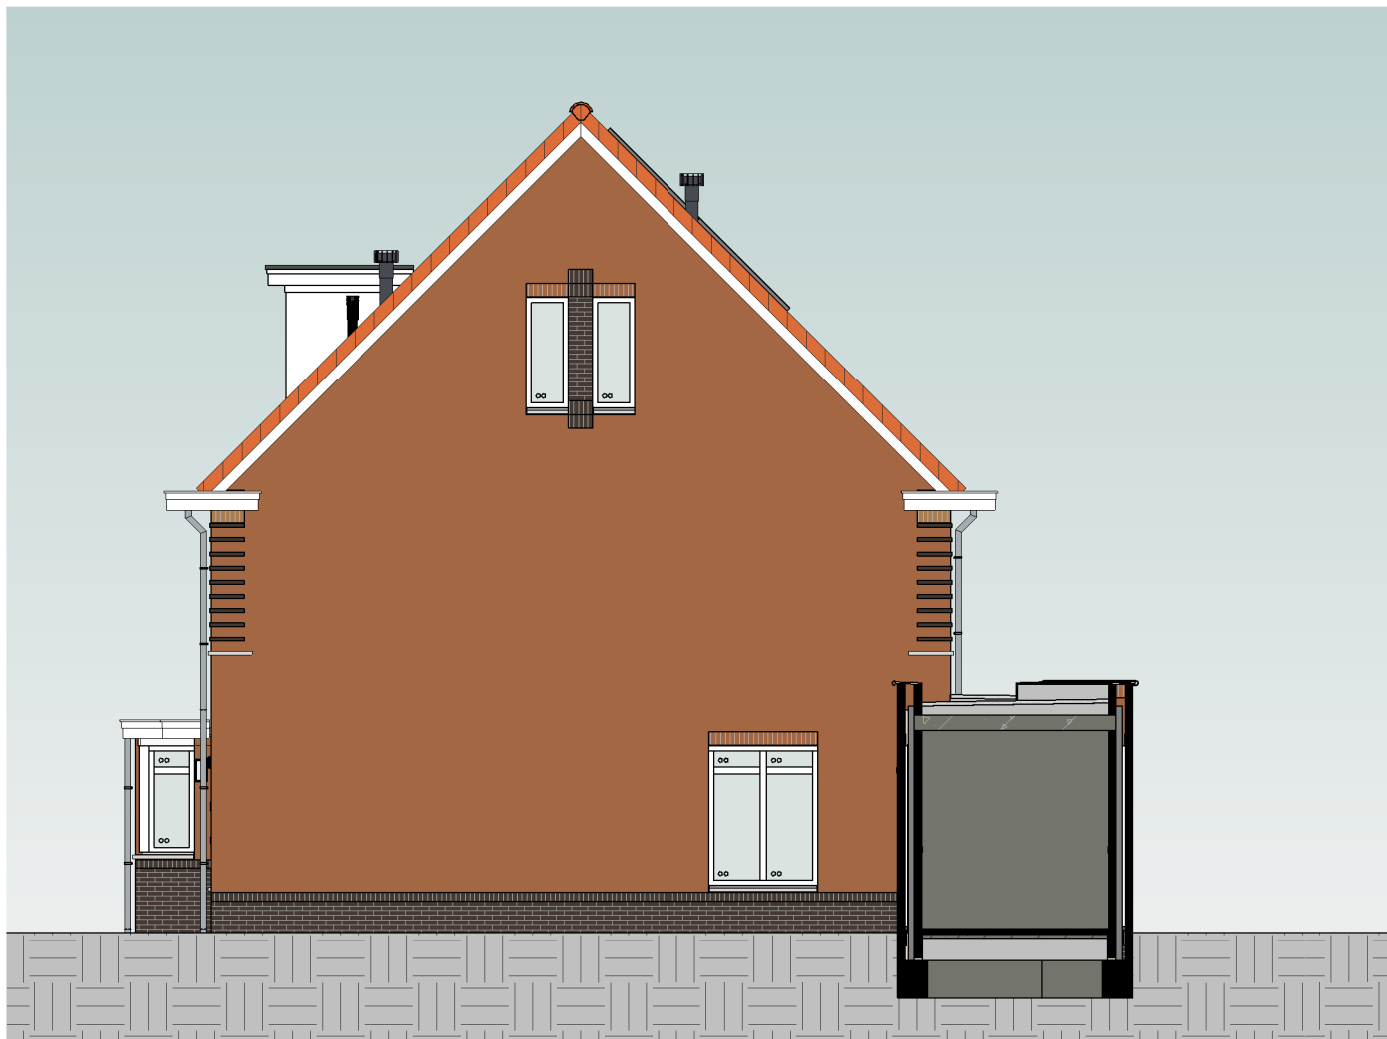


rechtergevel
schaal 1:100

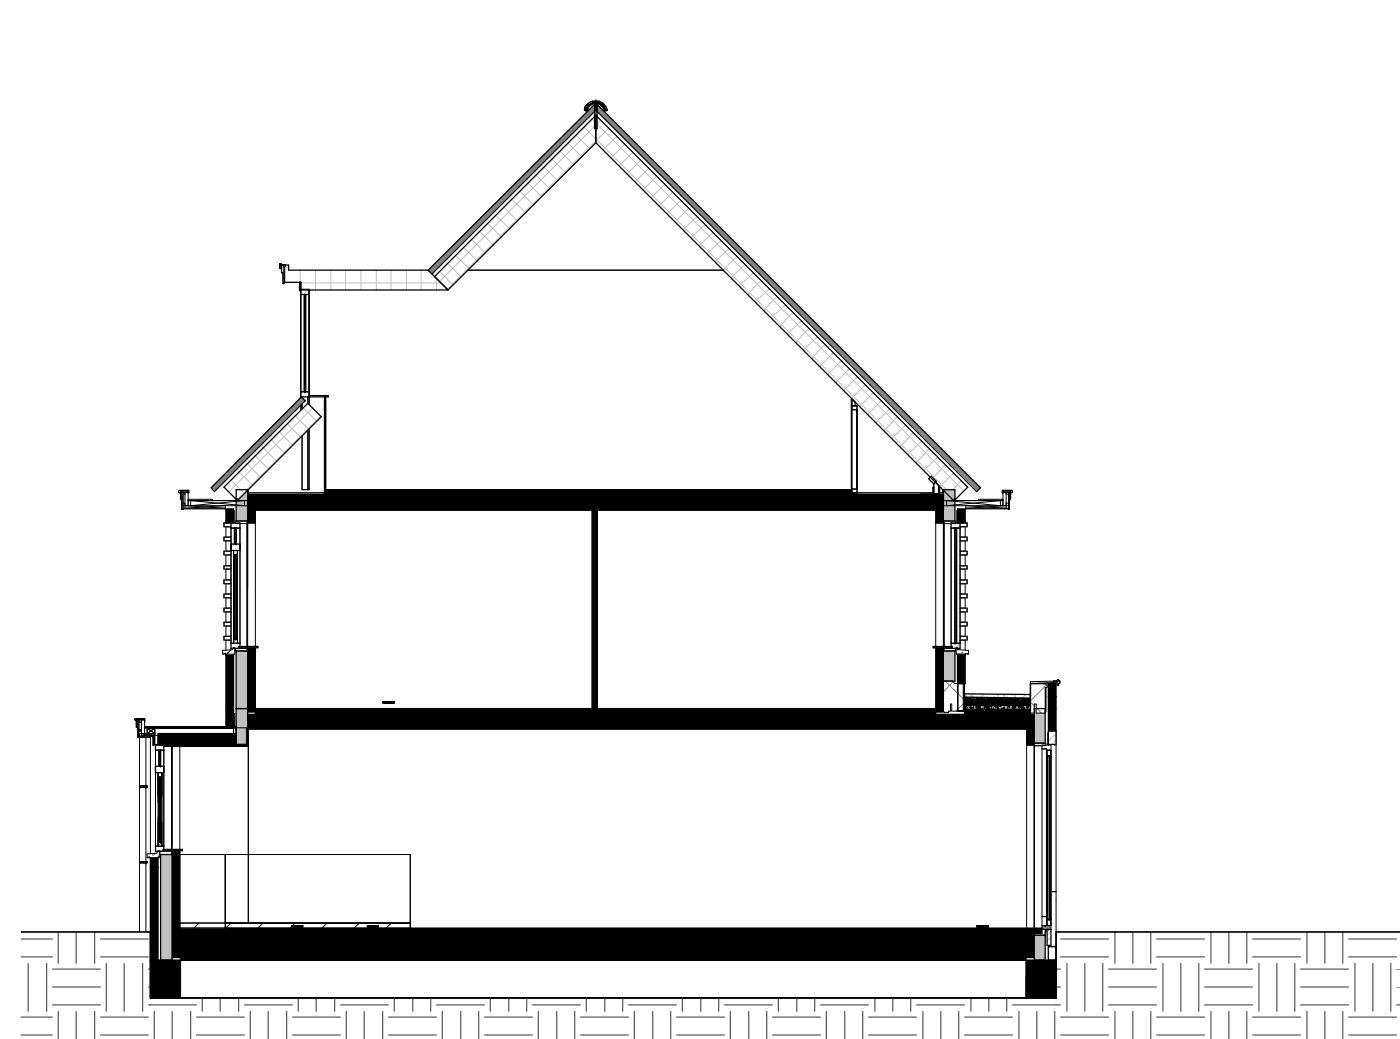


doorsnede
schaal 1:100


Kleur & materiaalstaat			
Gevels			
Plint		Hellend dak	
☒ Zwart-mangaan	H	☒ Oranjerood	1B
Opgaand werk		Voordeur	
☒ Rood gesinterd	C	☒ Voordeurkleur wordt gekozen in het koperskeuzetract	

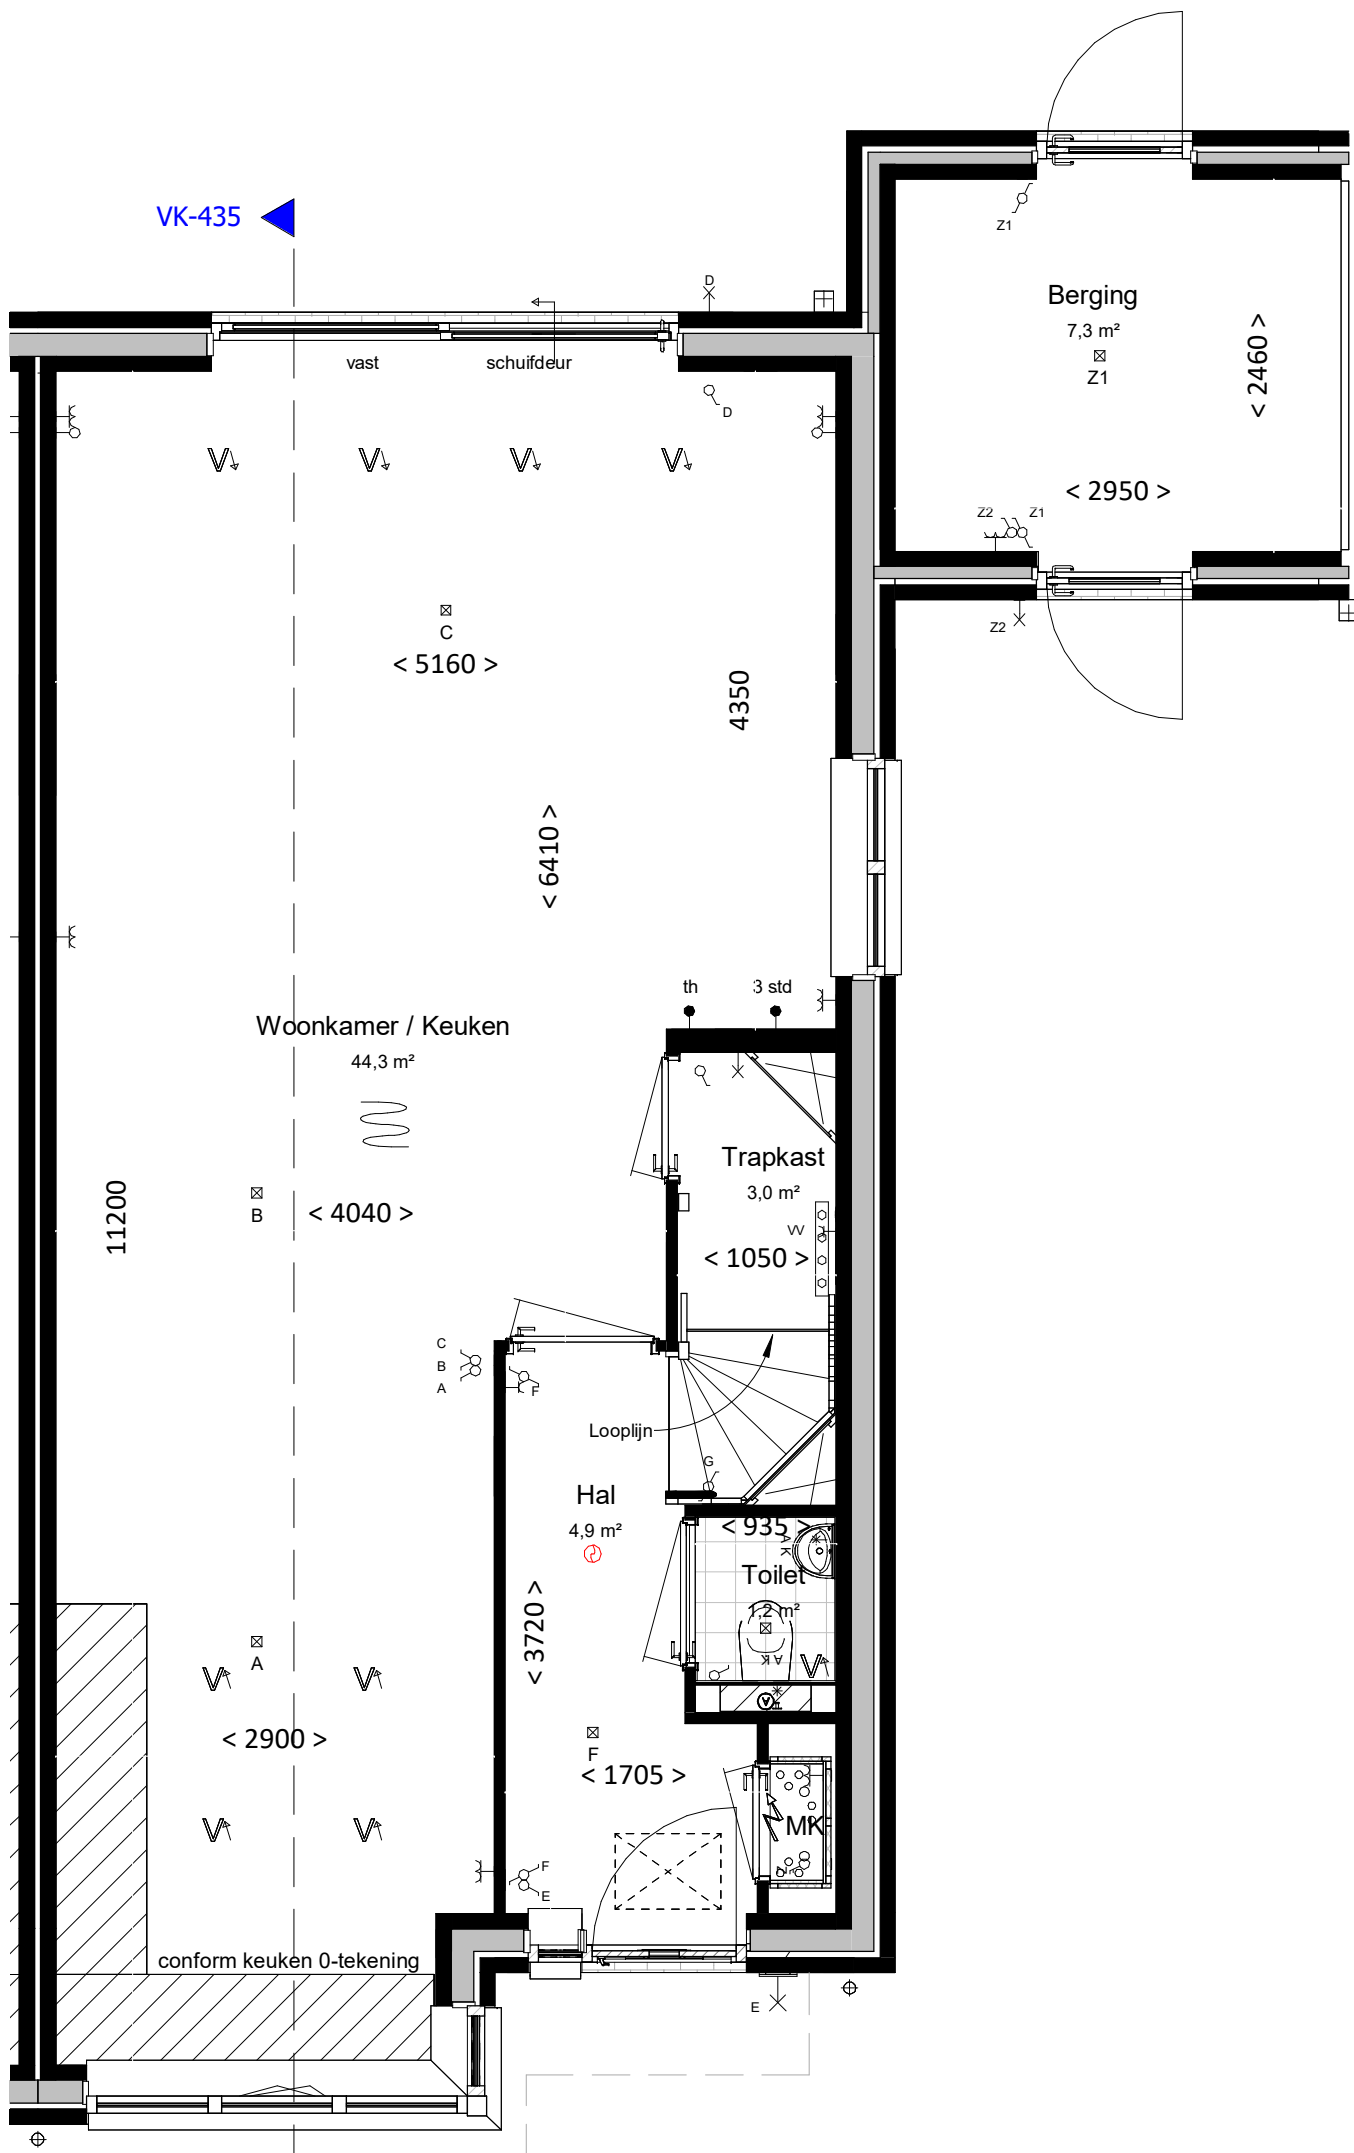

begane grond
bk. vloer = P = 0
schaal 1:50

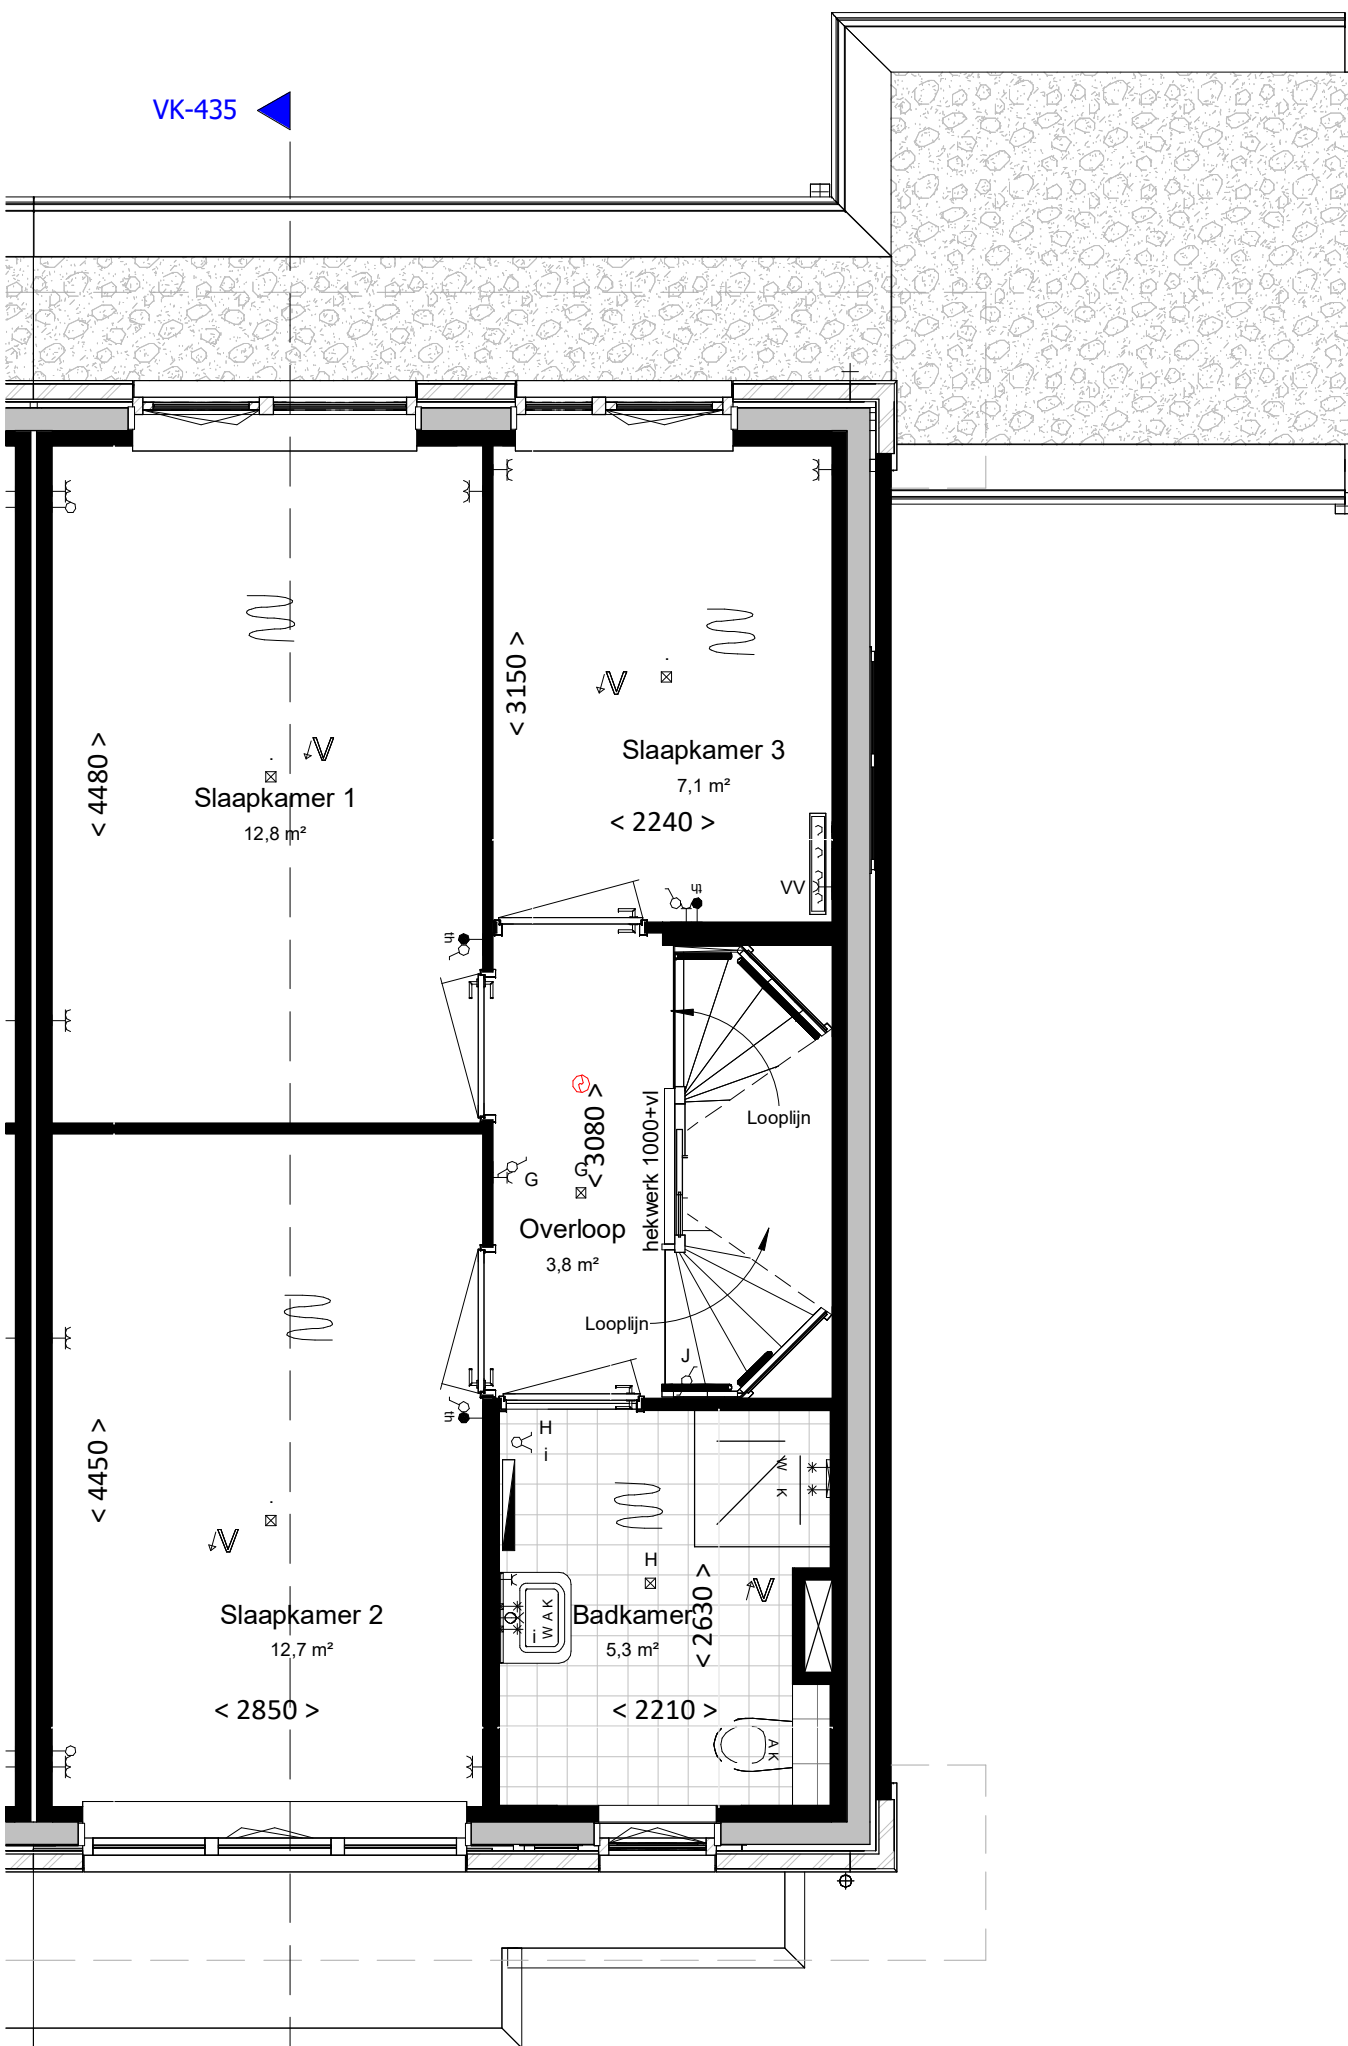

eerste verdieping
bk. vloer = 2900+
schaal 1:50

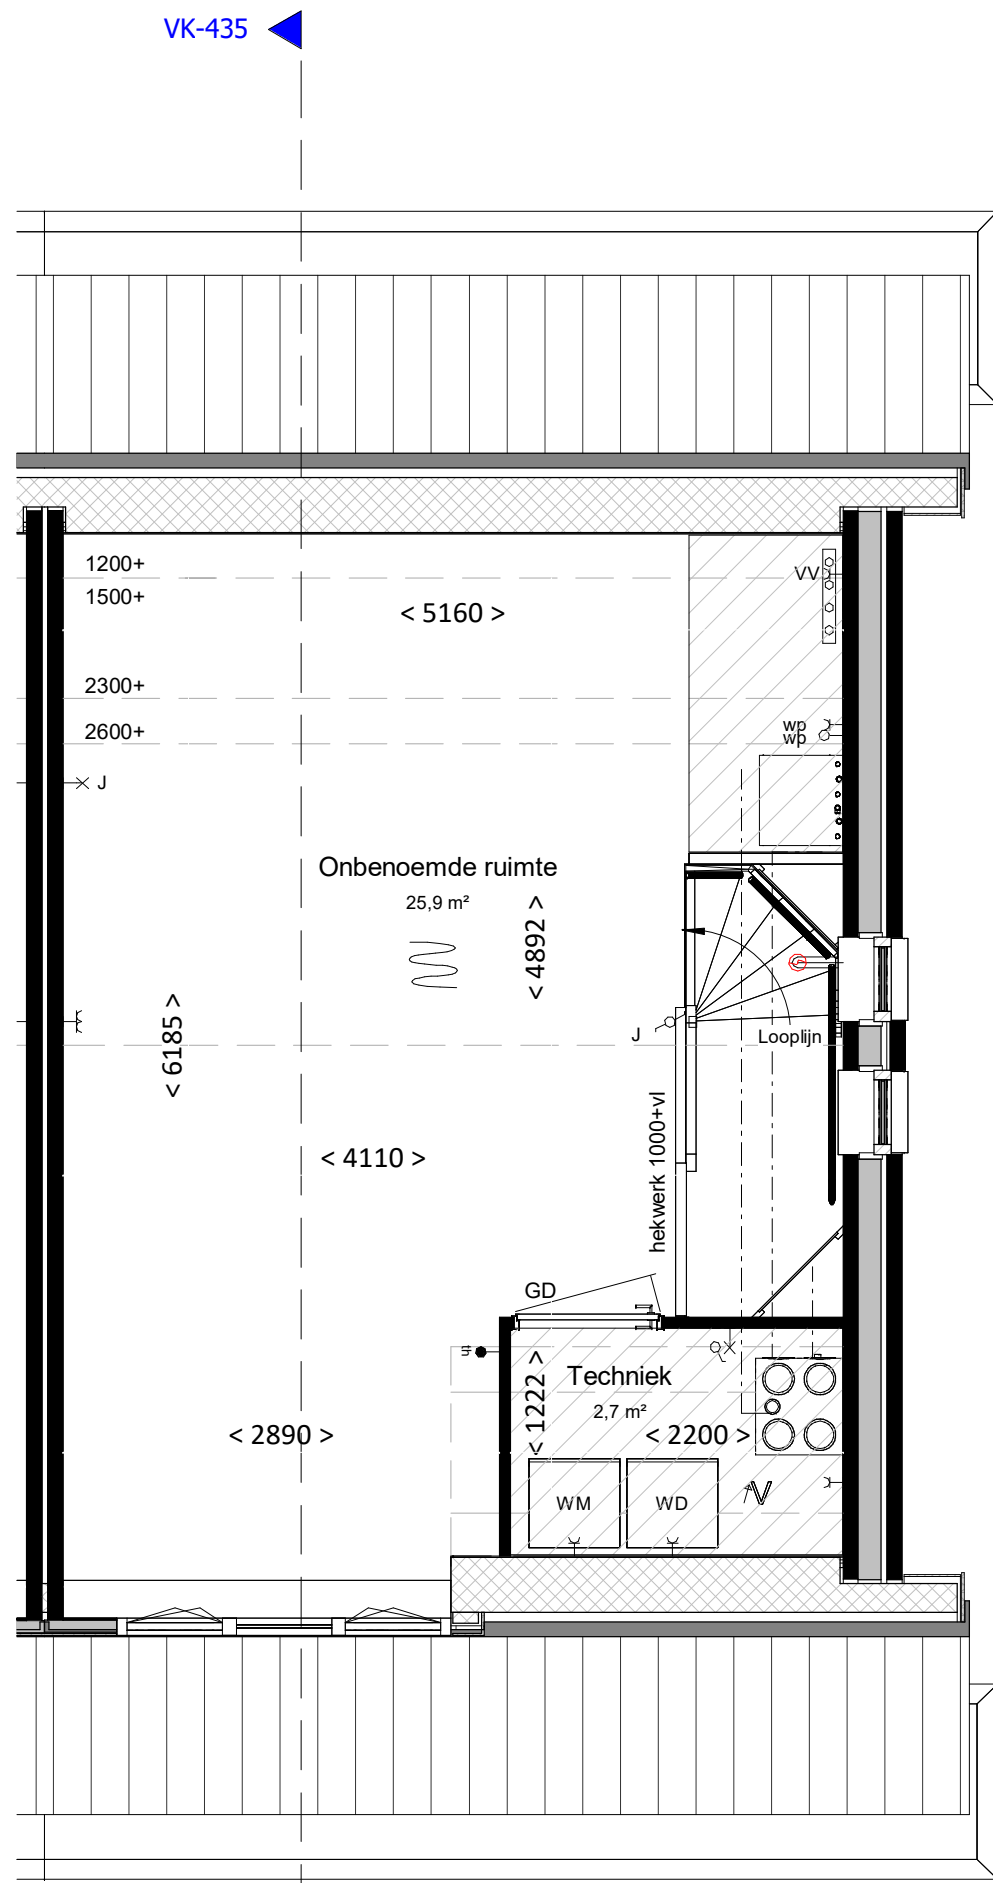

tweede verdieping
bk. vloer = 5800+
schaal 1:50

renvooi

algemeen

- alle maatvoering is aangegeven in millimeters (mm). Maatvoering is indicatief/ zijn circa maten.
- kleuren zijn indicatief en kunnen afwijken van de werkelijkheid
- posities en aantal installatiepunten zijn indicatief en worden definitief bepaald door de installateur.
- wijzigingen onder voorbehoud
- bij de tweede verdieping maatvoering aangegeven tot 1500+vl. lijn

bouwkundig

hwa	hemelwaterafvoer; posities zie geveltekeningen, exacte posities worden door installateur in het werk bepaald.
GD	geluiddempend binnendeurkozijn met binnendeur (32 dB)
inspectieluik	inspectieluik
technische zone	technische zone (plaatsing van installatie onderdelen kan nog wijzigen)
grind	grind

elektrotechnische installaties

wandcontactdoos met randaarde, 1 voudig	2-fase aansluitpunt, tbv. elektrisch koken
wandcontactdoos met randaarde, 2 voudig	aansluitpunt, bedraad
schakelaar, enkelpolig	aansluitpunt, onbedraad
schakelaar, serie	rookmelder
schakelaar, wissel	beldrukker
schakelaar met wandcontactdoos combinatie	schel / deurbel
plafondlichtpunt (excl. armatuur)	wandcontactdoor voor WTW-unit
wandlichtpunt (excl. armatuur), hoogte 2,1m	wandcontactdoos voor verdeler vloerverwarming
werkschakelaar zonnepanelen	aansluitpunt, onbedraad tbv warmte pomp

Aansluitpunten keuken conform 'nultekening'

verwarmingsinstallaties


Verdeler vloerverwarming excl. omkasting	Verdeler vloerverwarming incl. omkasting
thermostaat	warmtepompinstallatie
elektrische radiator, bijverwarming	
ruimte vloerverwarming	

waterinstallaties en binnenriolering

— aansluiting buitenkraan
*K aansluiting koudwater
*W aansluiting warmwater
⊗A afvoerpunt binnenriolering
WM opstelplaats wasmachine (aansluiting koudwater / afvoerpunt binnenriolering)
WD opstelplaats wasdroger (afvoerpunt binnenriolering)
— hemelwaterafvoer plat dak

ventilatie- en luchtbehandelingsinstallatie

✓V ventilatie toevoer voorziening (rozet in plafond / wand)	
∇V ventilatie afvoer voorziening (rozet in plafond / wand)	
3 standen schakelaar	
WTW-unit	Kanaalwerk in het zicht, boven de trap tegen o.k. dak (indicatief)
	(kanaalwerk rond diameter 125-160mm)

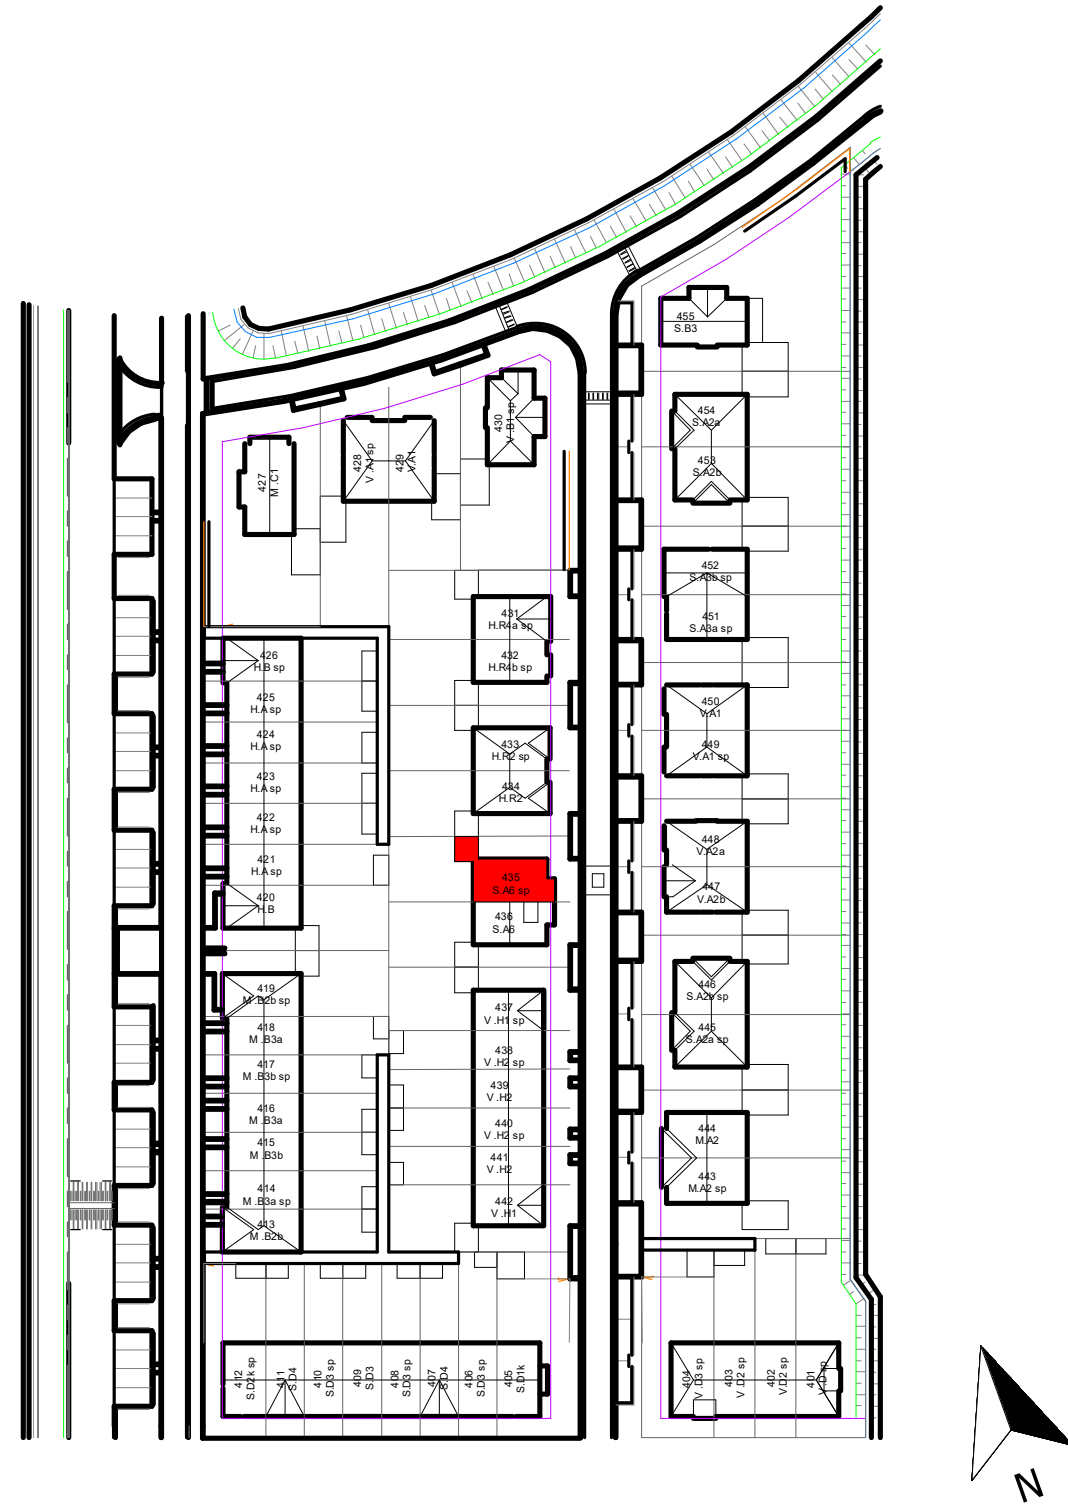

VAN MIERLO
BOUW & ONTWIKKELING

project	fase	VK
Gouden Singel, deelplan 6, bouwstream 4	status	
onderdeel	bouwdeel	
type S.A6 sp	getekend	JS
	schaal	1:100/1:50
	formaat	A1
datum	21-08-2025	
gew. A	20-10-2025	
projectnummer	bladnummer	

2024E091

VK-435

A

file fase onderdeel wijziging