



Situatie Deelplan 6 Bouwstroom 2c schaal 1:500

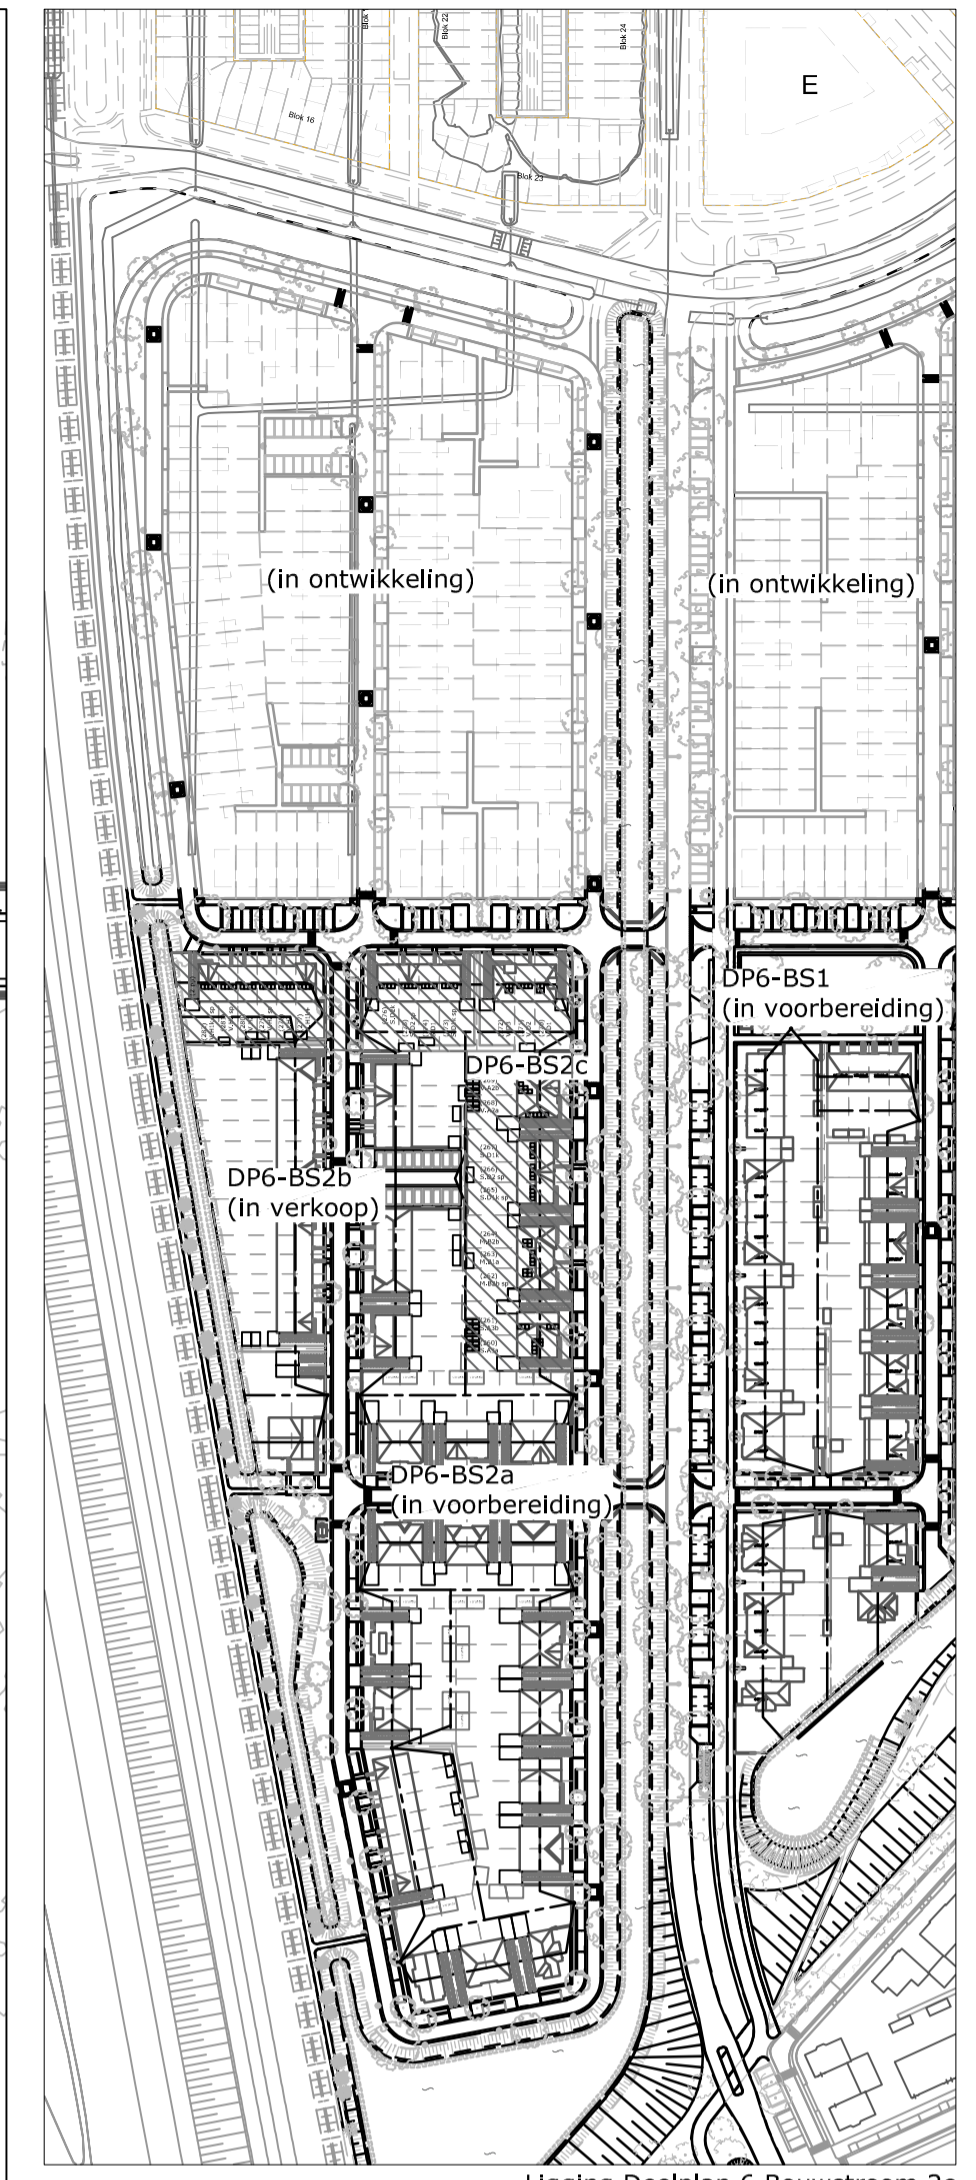

Ligging Deelplan 6 Bouwstroom 2c schaal 1:2000

RENVOOI

- ERFGRENS
- HEKWERK LAAG
- HEKWERK HOOG BEGROEID
- METSELWERK HOOG
- LAGE HAAG
- BESTRATING KLINKERS
- BESTRATING BETONTEGELS
- TALUD MET BESCHOEIING
- RIETKRAAG DRIEVEND
- OPENBAAR WATER
- OPENBARE VERLICHTING
- BOUWNUMMER / WONINGTYPE
- ARMATUUR OP SCHEMERSCHAKELAAR
- BOOM
- DRAINAGE
- DRAINPUT

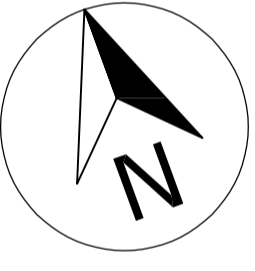

*De openbare inrichting is nog niet definitief, er kunnen nog aanpassingen plaatsvinden.
 *Positie van de drainage en inspectieputten zijn indicatief, het is mogelijk dat er nog wijzigingen plaatsvinden waardoor de positie wijzigt.

Tekening: VK-02c
 Onderwerp: Situatietekening
 Project: Gouden Singel bouwstroom 2c
 Schaal: 1:500 / 1:2000
 Datum: 21-02-2024

