


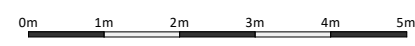


**Voorgevel**

schaal 1 : 100




**Achtergevel**

schaal 1 : 100

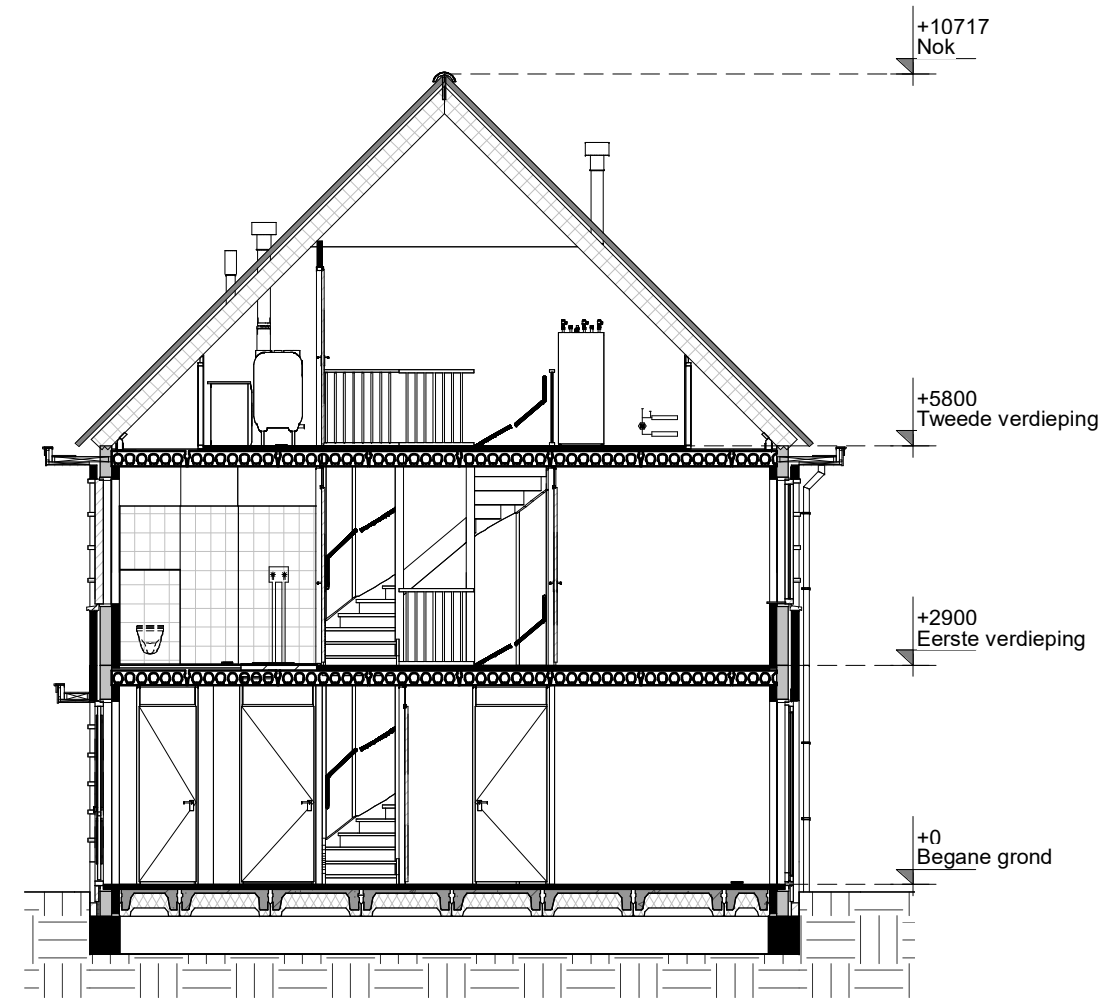


**Doorsnede**

schaal 1 : 100

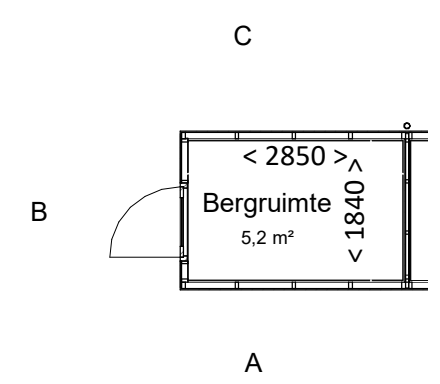


**Berging**

schaal 1 : 100

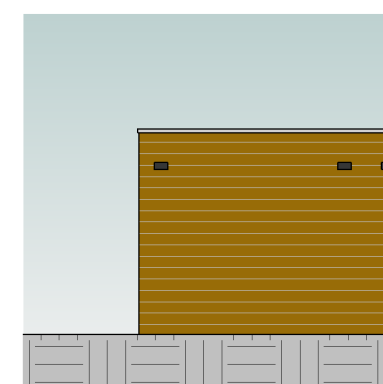


**Gevel A**

schaal 1 : 100

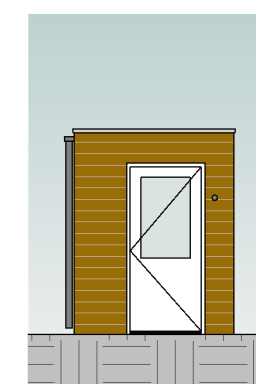


**Gevel B**

schaal 1 : 100

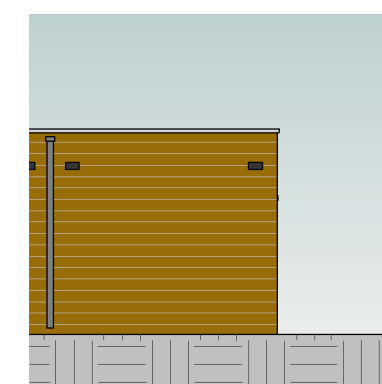

**Gevel C**


schaal 1 : 100

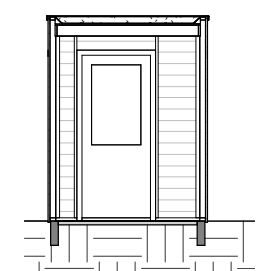

**Doorsnede**

schaal 1 : 100


Kleur & materiaalstaat					
<b>Gevels</b>					
<b>Piint</b>					
☒	Zwart-mangaan	H			
			<b>Hellend dak</b>		
			☒	Noir zwart	3B
				<b>Voordeur</b>	
<b>Opgaand werk</b>					
☒	Rood-blauw genuanceerd	B			
			☒		Voordeurkleur wordt gekozen in het koperskeuzetraject

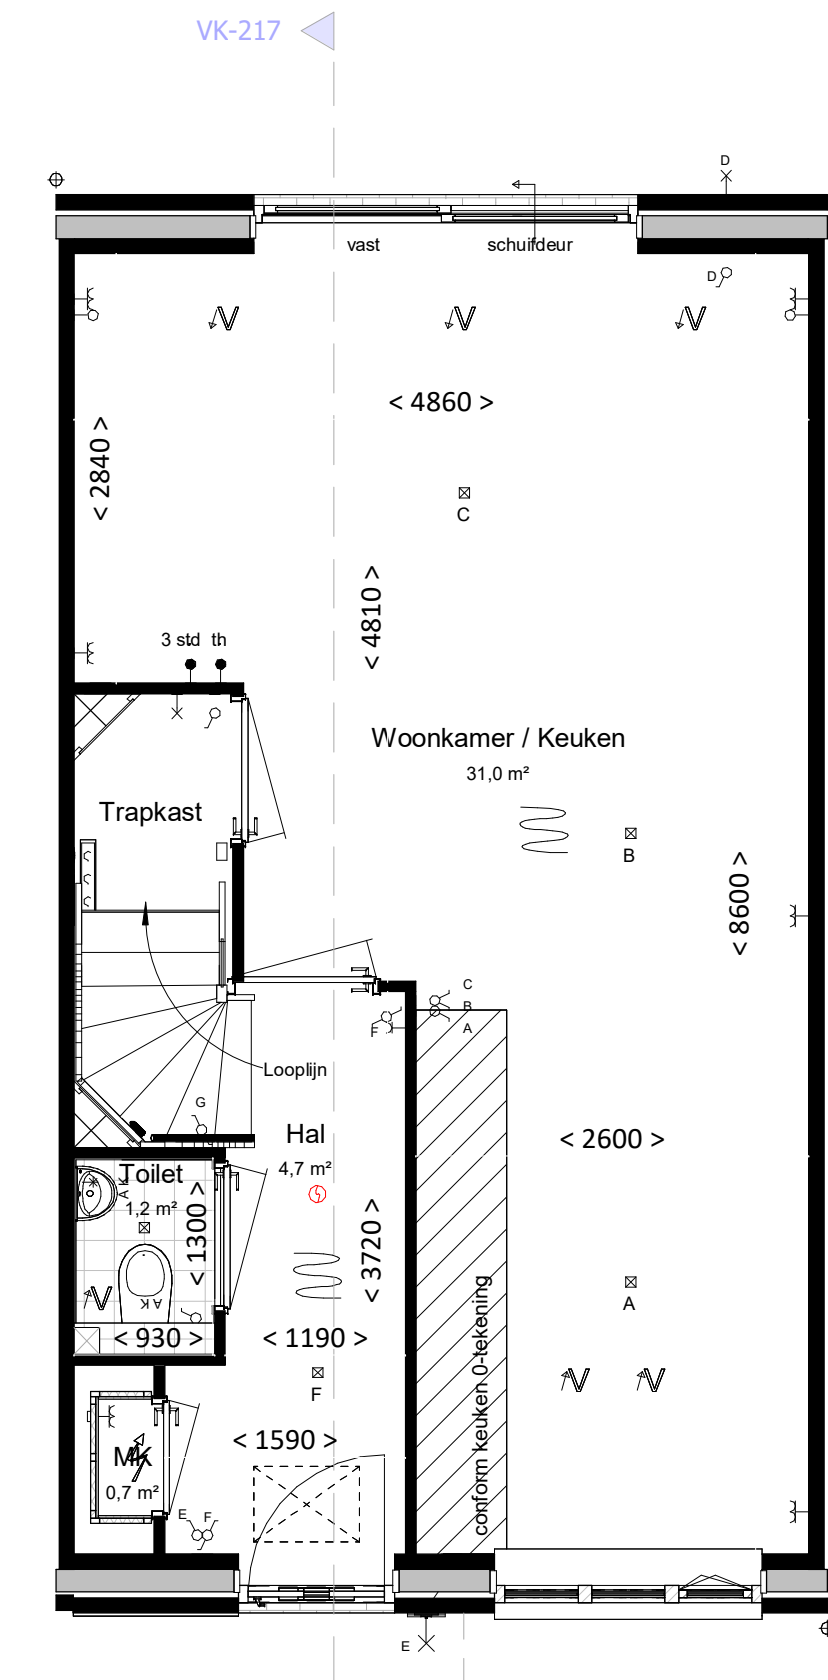

**Begane grond**

bk. vloer = P = 0


schaal 1 : 50

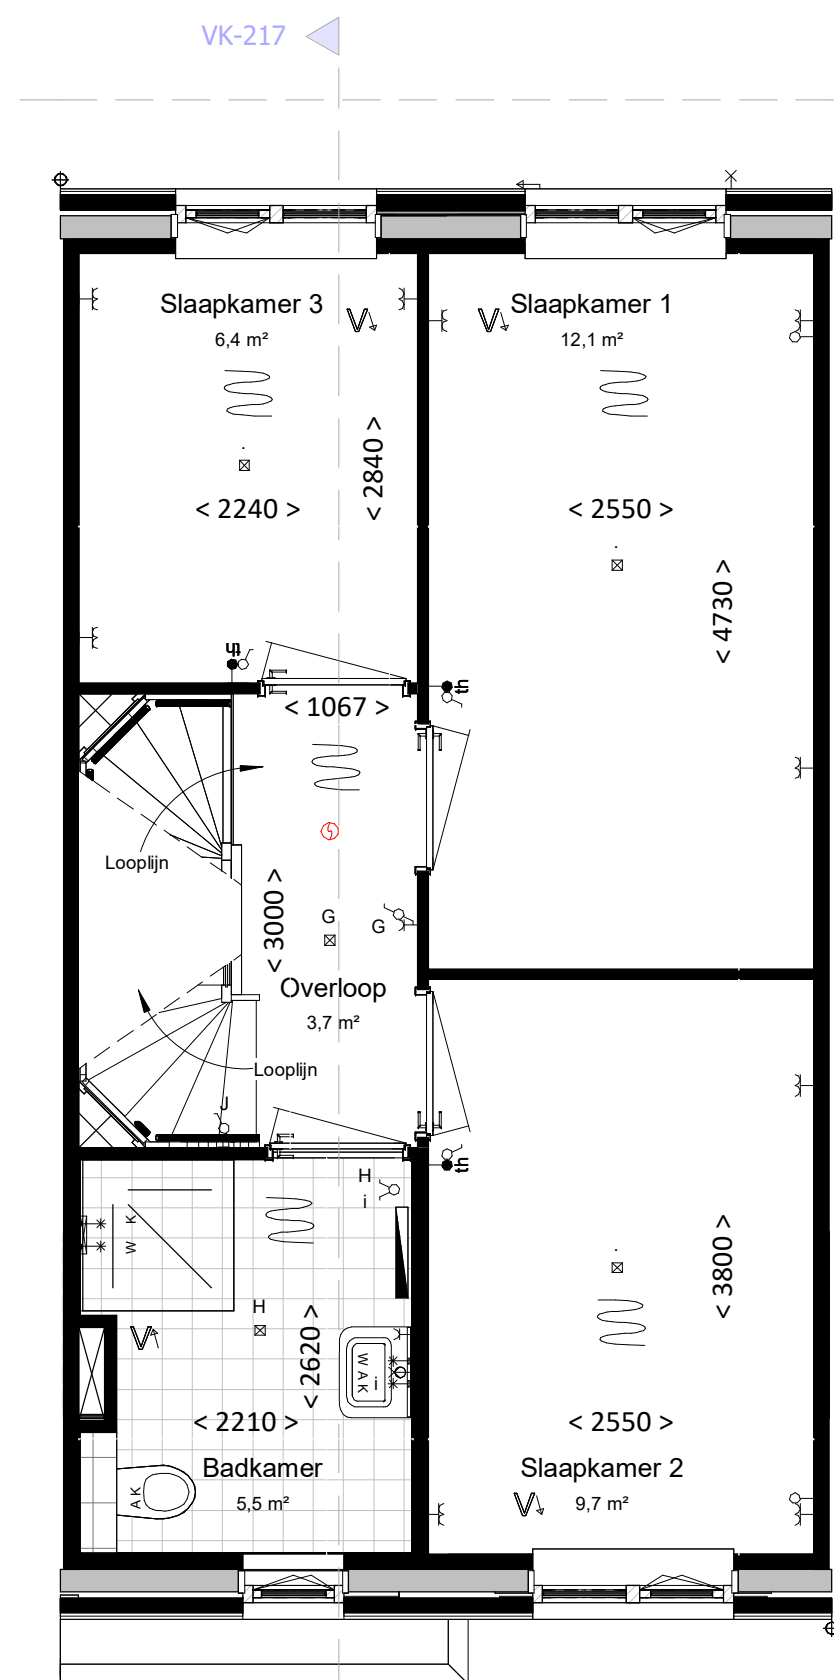

**Eerste verdieping**

bk. vloer = 2900+

schaal 1 : 50

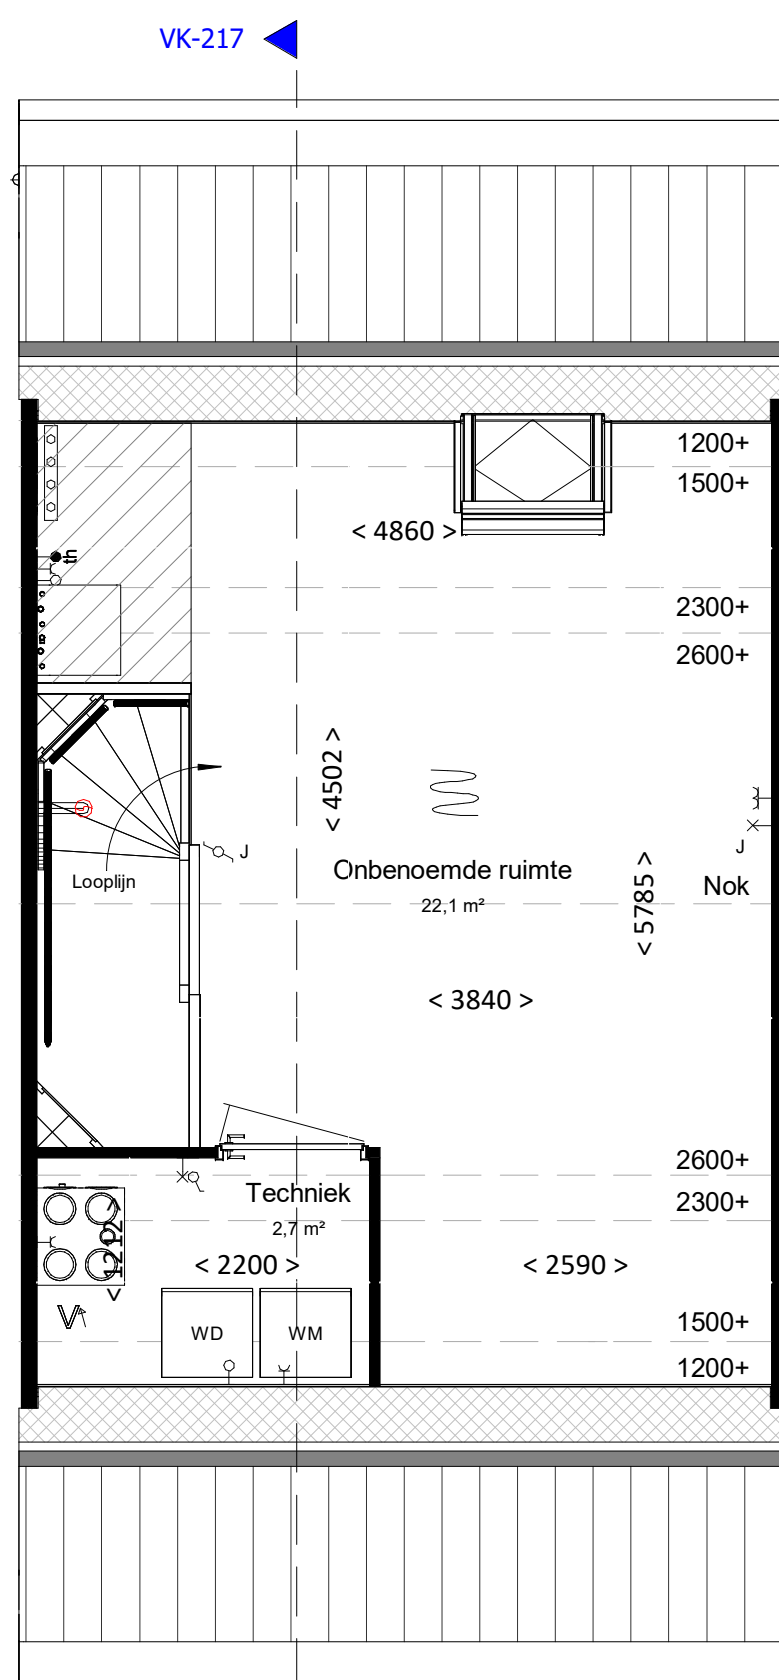

**Tweede verdieping**

bk. vloer = 5800+

schaal 1 : 50

**renvooi**

**algemeen**

- alle maatvoering is aangegeven in millimeters (mm)
- kleuren zijn indicatief en kunnen afwijken van de werkelijkheid
- posities van installatiepunten zijn indicatief en kunnen afwijken van de werkelijkheid
- wijzigingen onder voorbehoud
- bij de tweede verdieping maatvoering aangegeven tot 1500+vl. lijn

**bouwkundig**

- hwa hemelwaterafvoer (exacte posities, zie geveltekeningen)
- gd geluiddempend binnendeurkozijn met binnendeur
- inspectieluik
- technische zone (plaatsing van installatie onderdelen kan nog wijzigen)

**elektrotechnische installaties**

- A wandcontactdoos met randaarde, 1 voudig
- ∩ wandcontactdoos met randaarde, 2 voudig
- P schakelaar, enkelpolig
- R schakelaar, serie
- ∩ schakelaar, wissel
- ∩ schakelaar met wandcontactdoos combinatie
- ∩ plafonlichtpunt (excl. armatuur)
- ∩ wandlichtpunt (excl. armatuur), hoogte 2,1m
- ∩ 2-fase aansluitpunt, tbv. elektrisch koken
- ∩ aansluitpunt, bedraad
- ∩ aansluitpunt, onbedraad
- ∩ bedrukker
- ∩ schel / deurbel
- ∩ ws werkschakelaar

**Aansluitpunten Keuken conform 'nultekening'**

**verwarmingsinstallaties**

- ∩ Verdelers vloerverwarming excl. omkasting
- ∩ thermostaat
- ∩ elektrische radiator, bijverwarming
- ∩ ruimte vloerverwarming
- ∩ Verdelers vloerverwarming incl. omkasting
- ∩ warmtepompinstallatie


**waterinstallaties en binnenriolering**

- ∩ aansluiting buitenkraan
- ∩ aansluiting koudwater
- ∩ aansluiting warmwater
- ∩ afvoerpunt binnenriolering
- ∩ opstelplaats wasmachine (aansluiting koudwater / afvoerpunt binnenriolering)
- ∩ opstelplaats wasdroger (afvoerpunt binnenriolering)
- ∩ hemelwaterafvoer plat dak

**ventilatie- en luchtbehandelingsinstallatie**

- ∩ ventilatie toevoer voorziening (rozet in plafond / wand)
- ∩ ventilatie afvoer voorziening (rozet in plafond / wand)
- ∩ 3 standen schakelaar

- ∩ WTW- unit

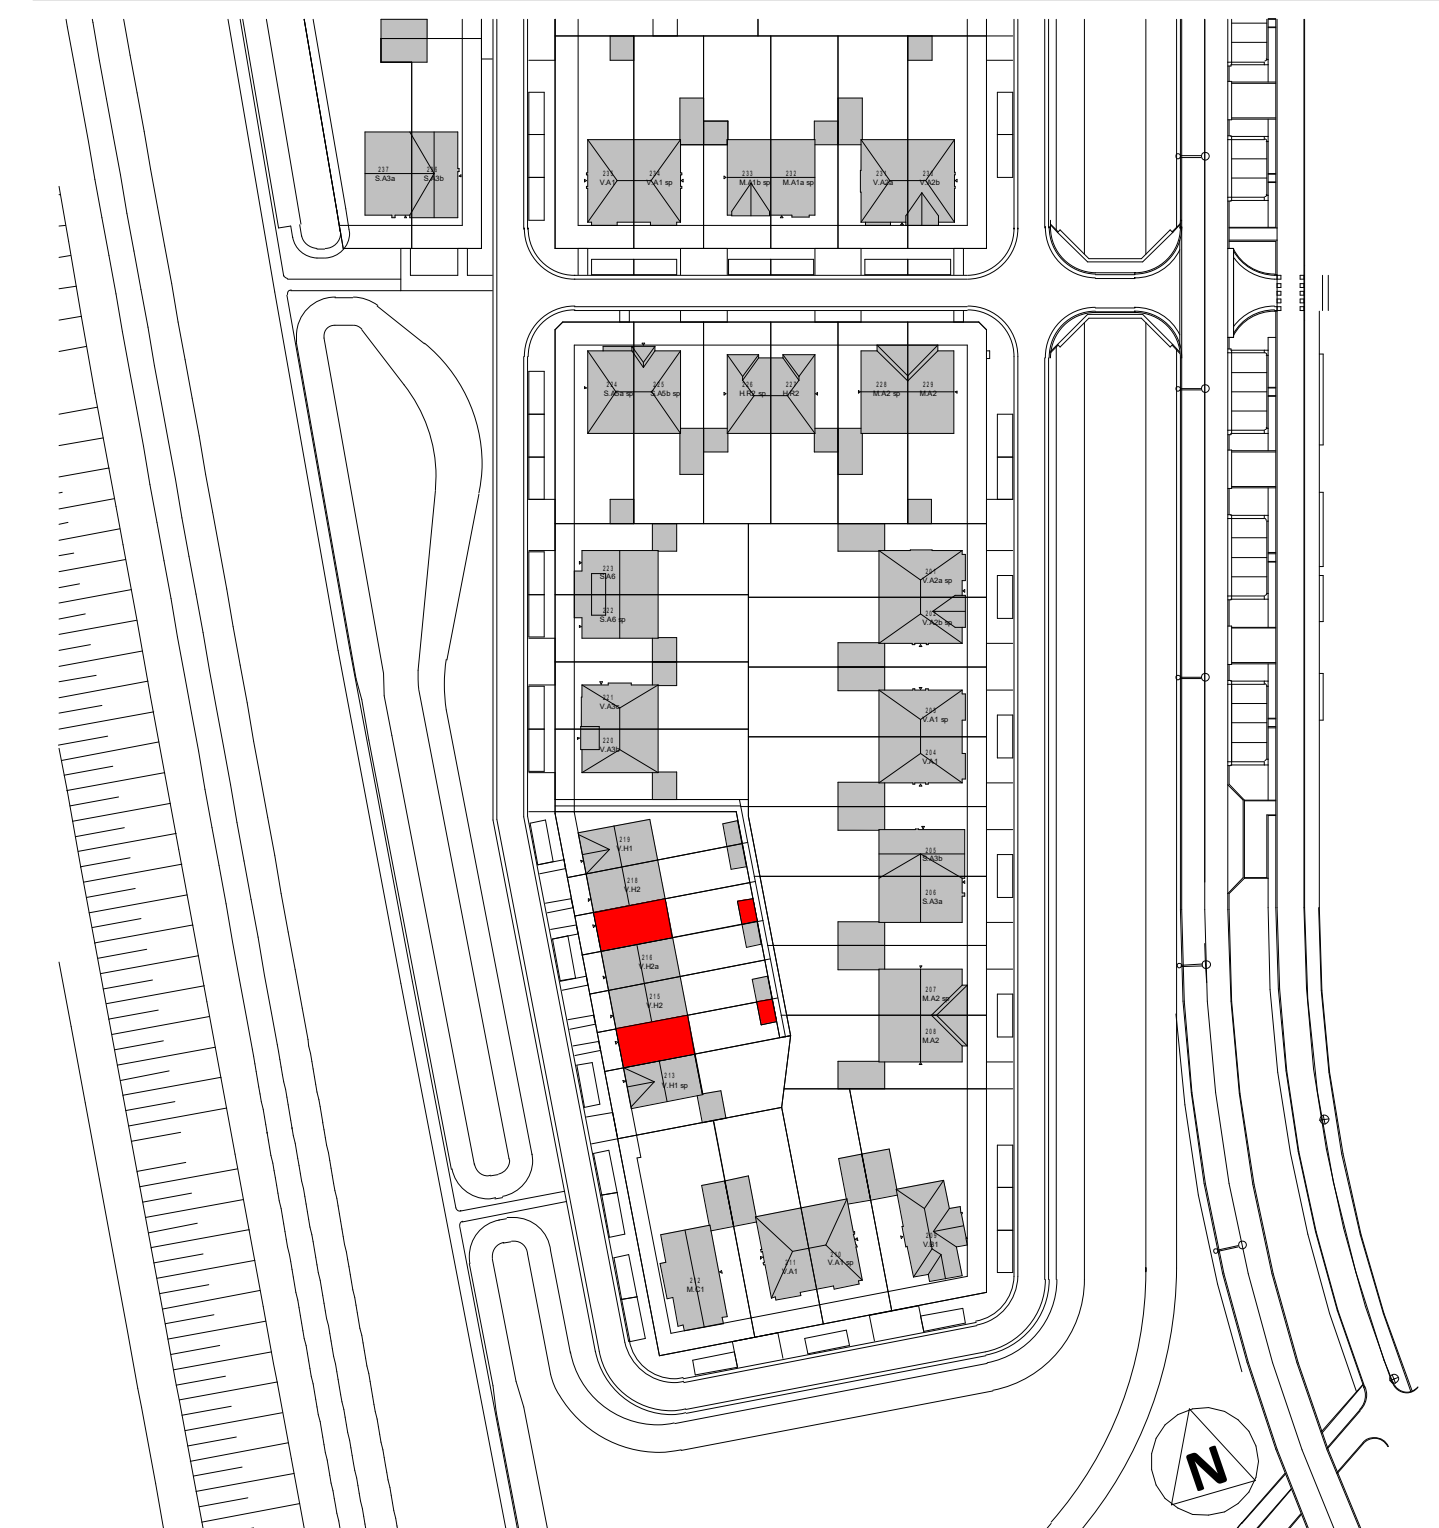

**Woning, type V.H2 sp**

**bouwnummers**

217, 214



project **Gouden Singel, deelplan 6, bouwstroom 2A**

onderdeel Basis type V.H2 sp

datum 21-11-2022  
gew. A 06-12-2022  
gew. B 15-12-2022

projectnummer

fase **VK**  
status  
bouwdeel

getekend schaal formaat  
EL 1:100/1:50 A1

bladnummer

**2022E-035**

**VK-217 B**

file

type onderdeel wijziging