


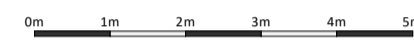


Voorgevel

schaal 1 : 100




Achtergevel

schaal 1 : 100

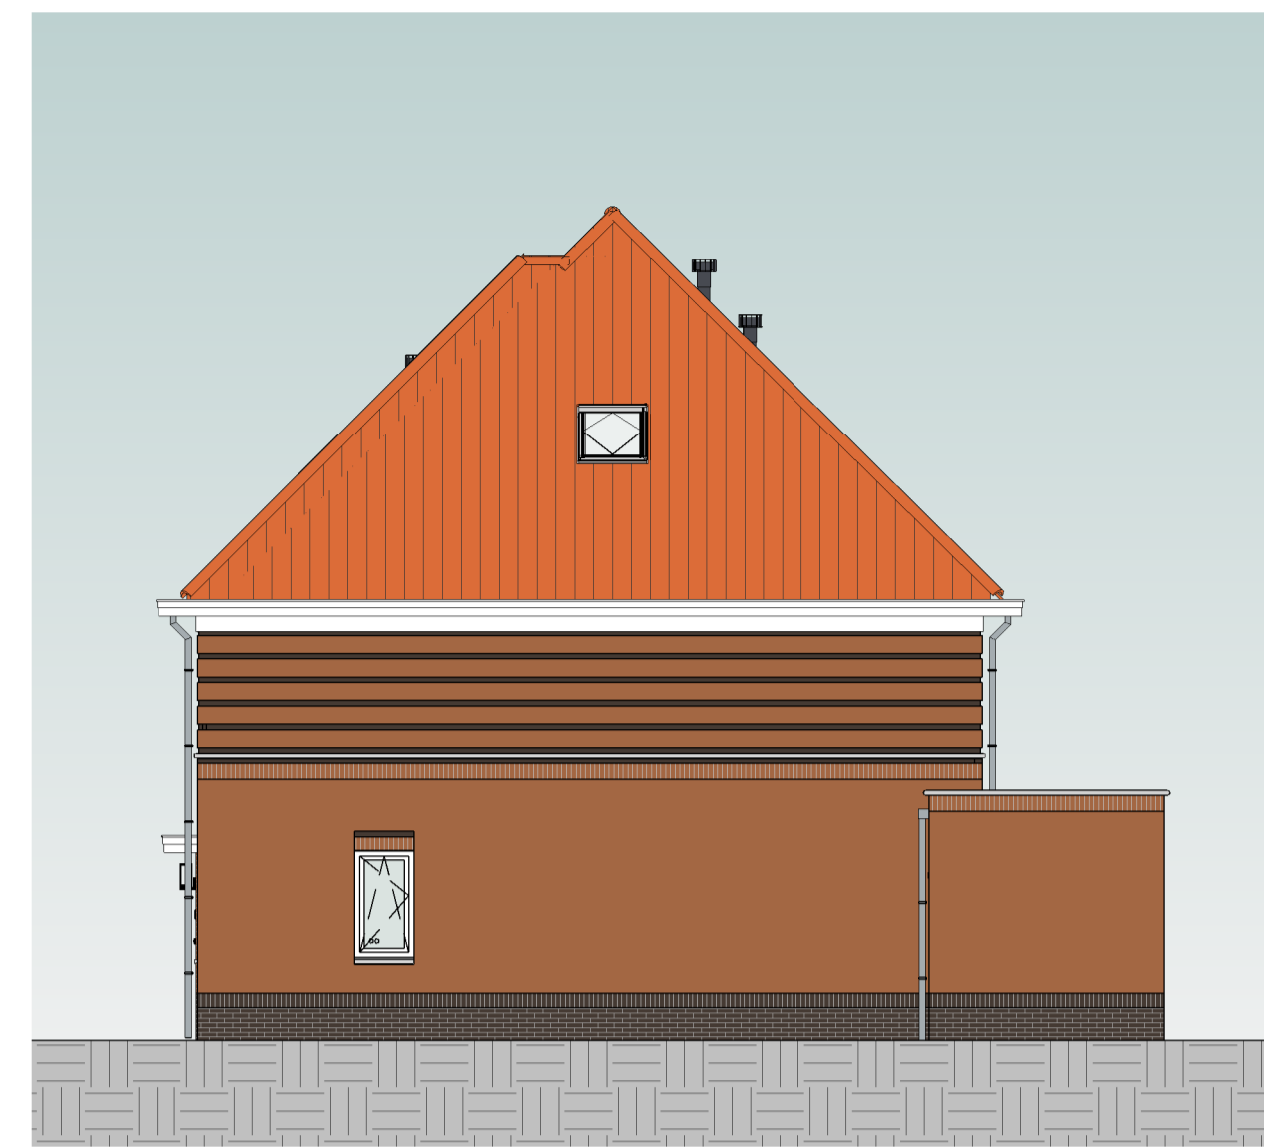


Rechtergevel

schaal 1 : 100

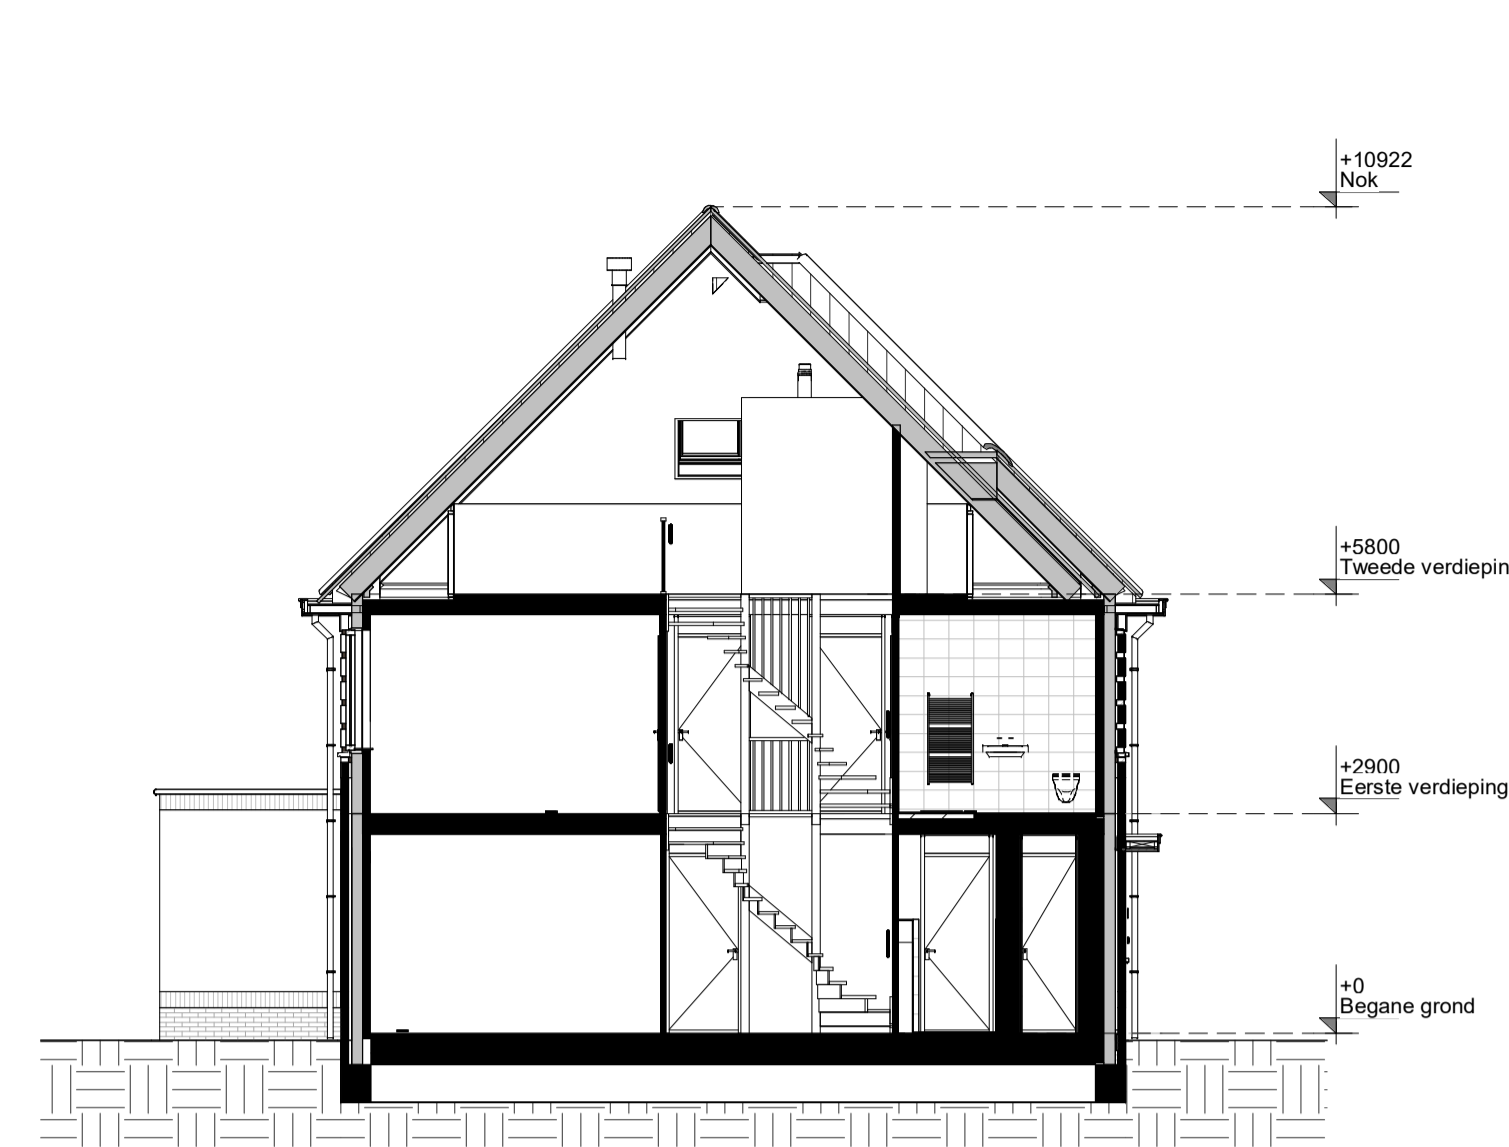

Doorsnede


schaal 1 : 100

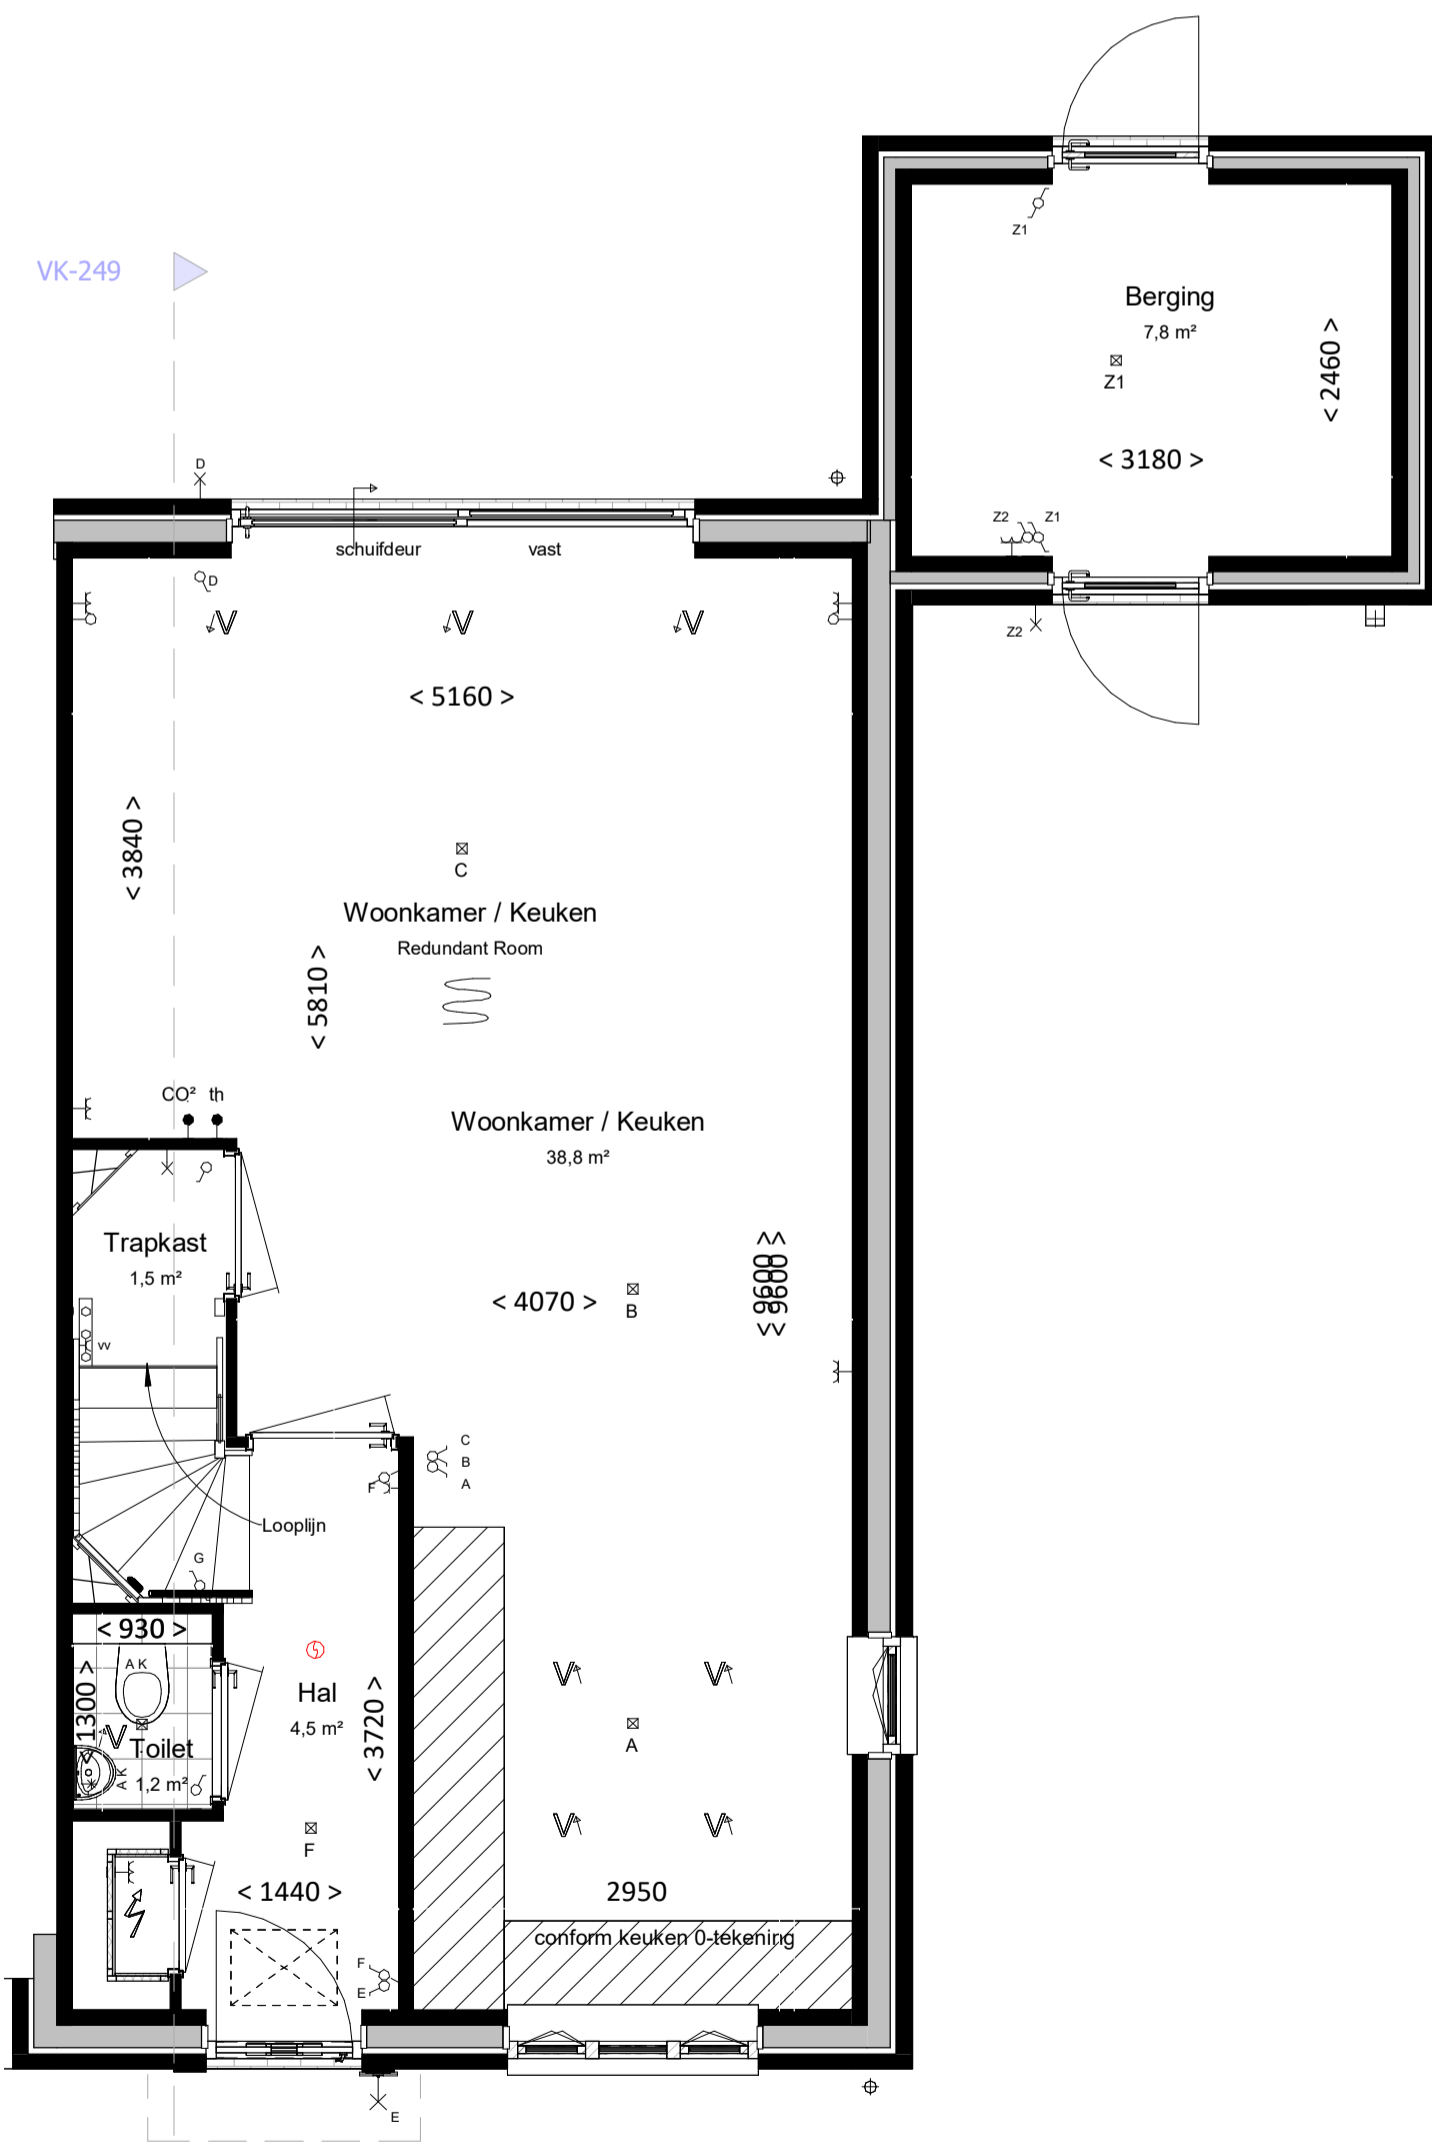

Begane grond

bk. vloer = P = 0


schaal 1 : 50

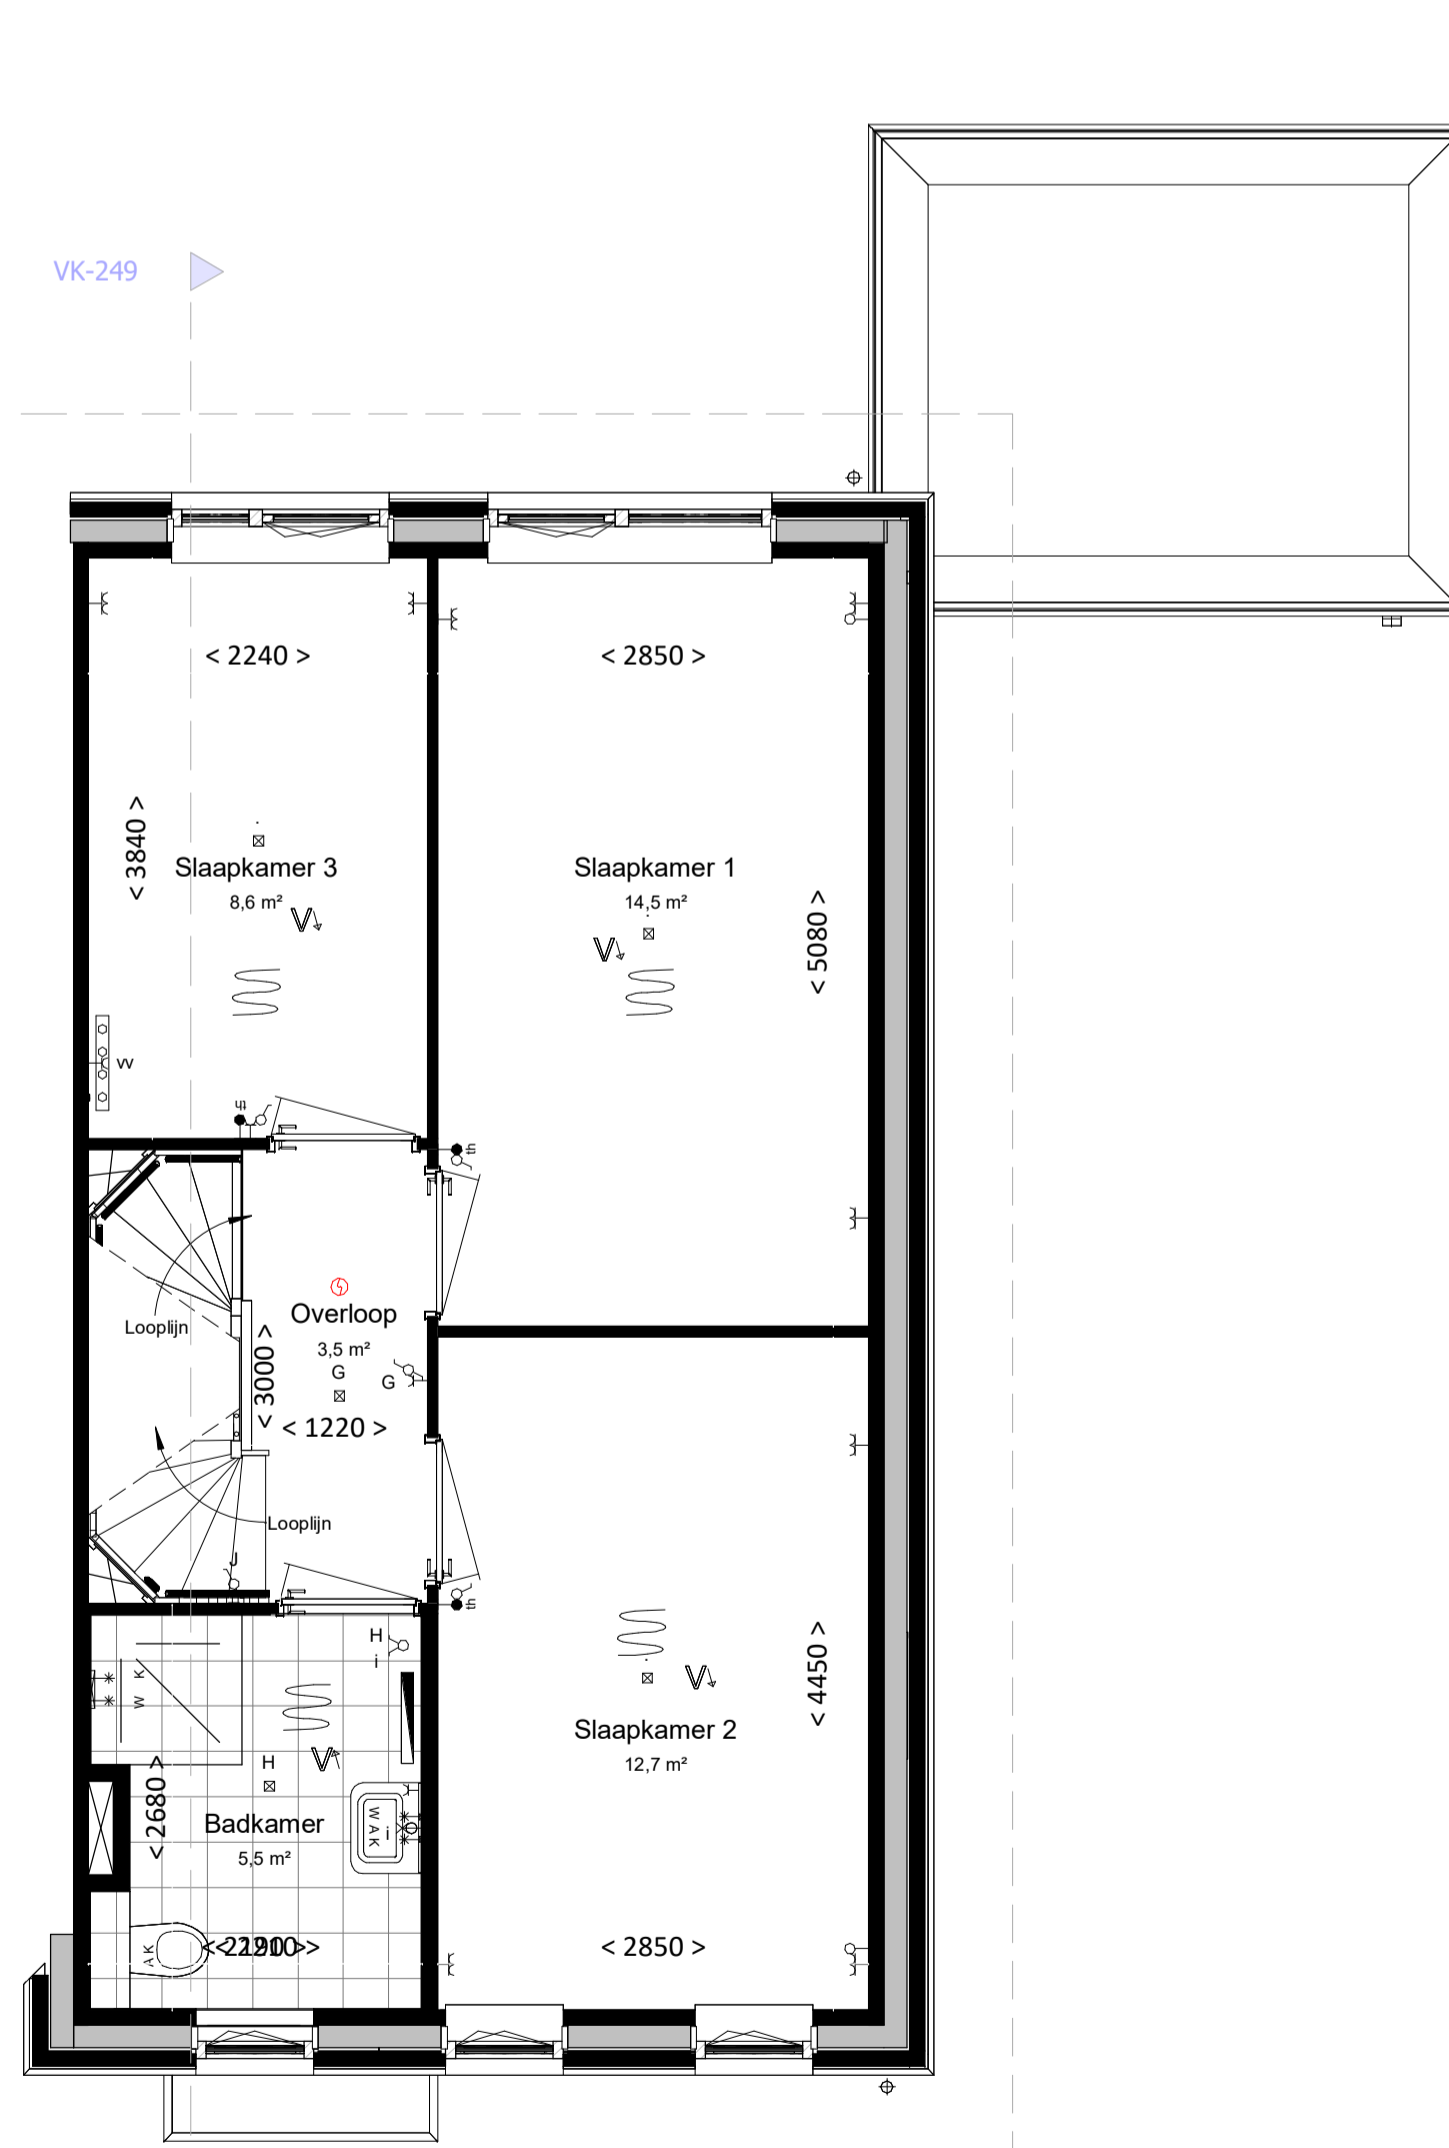

Eerste verdieping

bk. vloer = 2900+

schaal 1 : 50

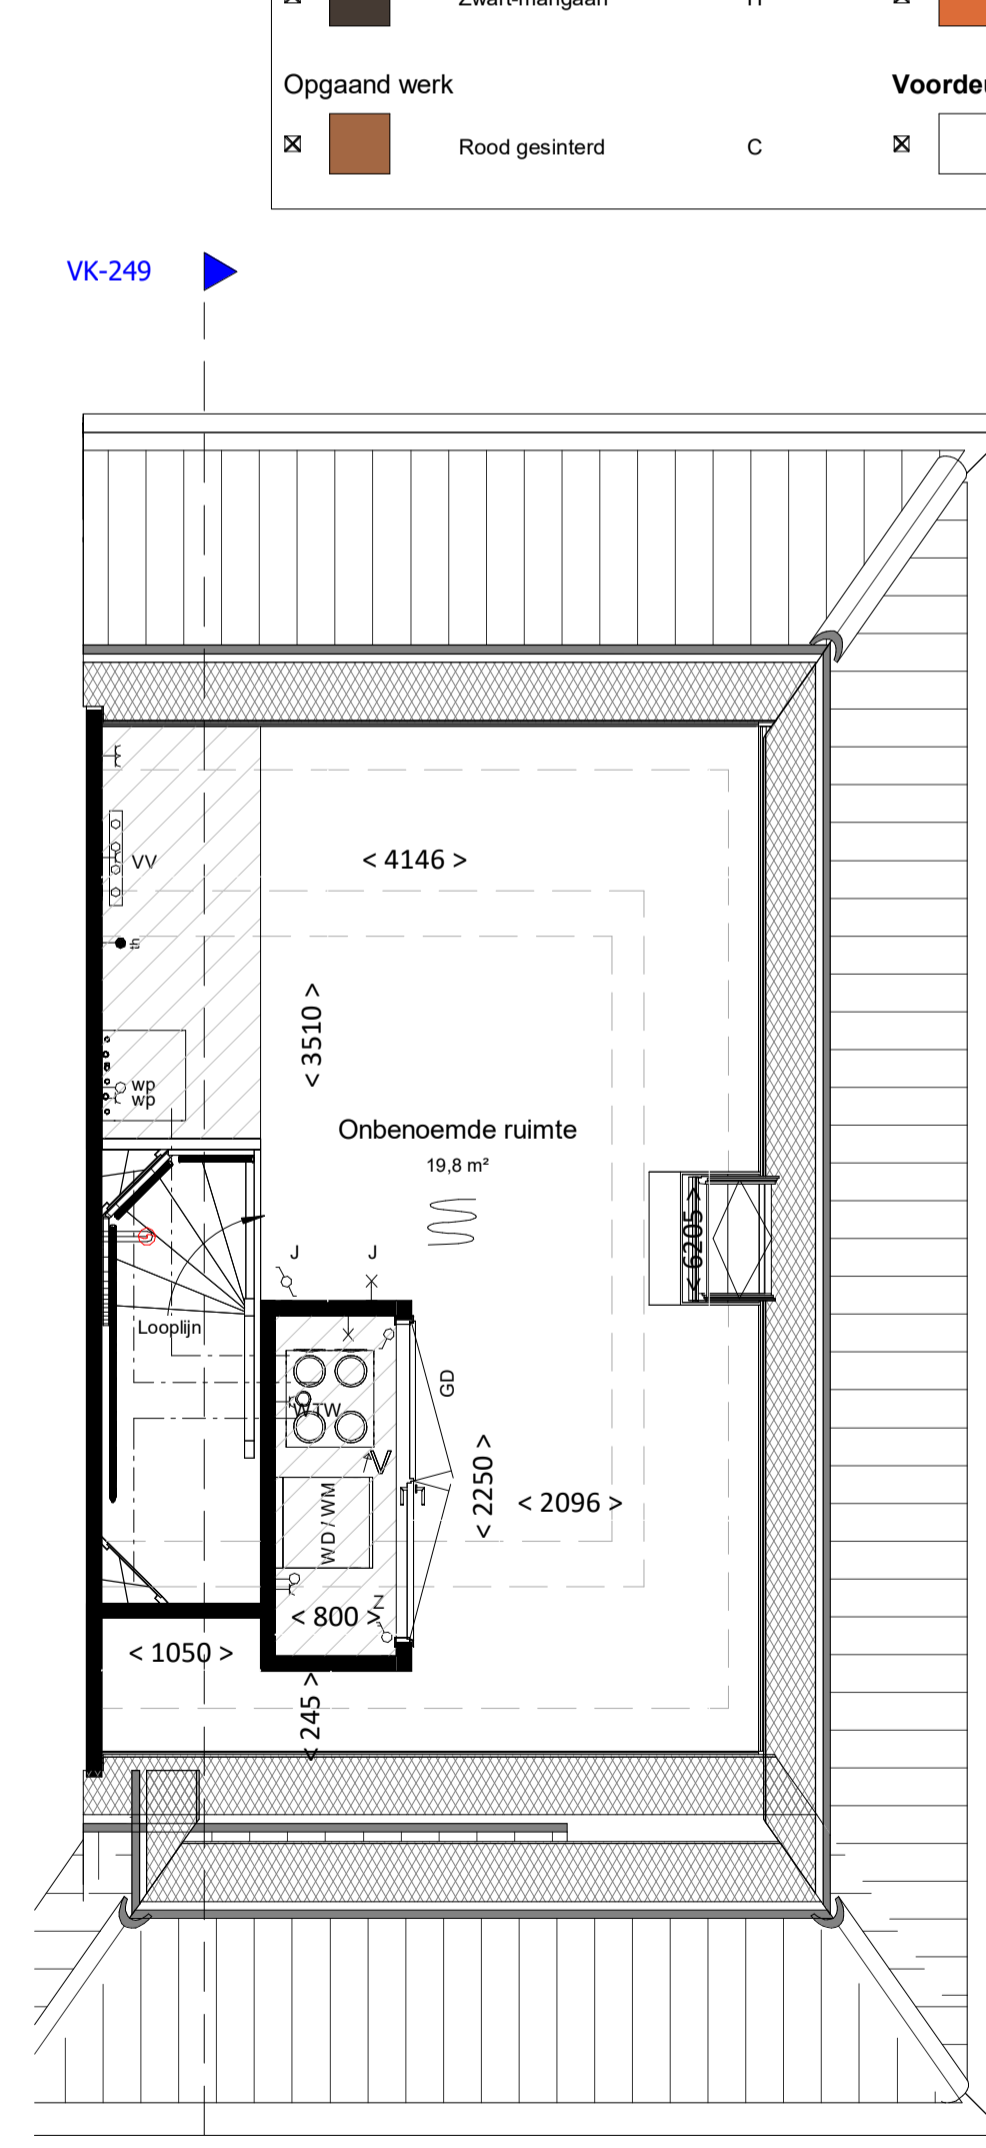

Tweede verdieping

bk. vloer = 5800+

schaal 1 : 50

Kleur & materiaalstaat			
<b>Gevels</b>			
<b>Pilint</b>		<b>Hellend dak</b>	
⊗ Zwart-mangaan	H	⊗ Oranjerood	1B
<b>Opgaand werk</b>			
⊗ Rood gesinterd	C	⊗ Voordeur	Voordeurkleur wordt groen of blauw (definitieve kleur wordt nader bepaald)

renvooi

algemeen

- alle maatvoering is aangegeven in millimeters (mm)
- kleuren zijn indicatief en kunnen afwijken van de werkelijkheid
- posities van installatiepunten zijn indicatief en kunnen afwijken van de werkelijkheid
- wijzigingen onder voorbehoud
- bij de tweede verdieping maatvoering aangegeven tot 1500+vl. lijn

bouwkundig

- hwa hemelwaterafvoer (exacte posities, zie geveltekeningen)
- gd. geluidwendend binnendeurkozijn met binnendeur
- inspectieluik
- technische zone (plaatsing van installatie onderdelen kan nog wijzigen)

elektrotechnische installaties

- ⊗ wandcontactdoos met randaarde, 1 voudig
- ⊗ wandcontactdoos met randaarde, 2 voudig
- ⊗ schakelaar, enkelpolig
- ⊗ schakelaar, serie
- ⊗ schakelaar, wissel
- ⊗ schakelaar met wandcontactdoos combinatie
- ⊗ plafondlichtpunt (excl. armatuur)
- ⊗ wandlichtpunt (excl. armatuur), hoogte 2,1m
- ⊗ werkschakelaar zonnepanelen
- ⊗ 2-fase aansluitpunt, tbv. elektrisch koken
- ⊗ aansluitpunt, bedraad
- ⊗ aansluitpunt, onbedraad
- ⊗ rookmelder
- ⊗ bedrukker
- ⊗ schel / deurbel
- ⊗ wandcontactdoos voor WTW-unit
- ⊗ wandcontactdoos voor verdeler vloerverwarming
- ⊗ aansluitpunt, onbedraad tbv warmte pomp

verwarmingsinstallaties


- ⊗ Verdelers vloerverwarming excl. omkasting
- ⊗ thermostaat
- ⊗ elektrische radiator, bijverwarming
- ⊗ ruimte vloerverwarming
- ⊗ Verdelers vloerverwarming incl. omkasting
- ⊗ warmtepompinstallatie

waterinstallaties en binnenriolering

- ⊗ aansluiting buitenkraan
- ⊗ aansluiting koudwater
- ⊗ aansluiting warmwater
- ⊗ afvoerpunt binnenriolering
- ⊗ opstelplaats wasmachine (aansluiting koudwater / afvoerpunt binnenriolering)
- ⊗ opstelplaats wasdroger (afvoerpunt binnenriolering)
- ⊗ hemelwaterafvoer plat dak

ventilatie- en luchtbehandelingsinstallatie

- ⊗ ventilatie toevoer voorziening (rozet in plafond / wand)
- ⊗ ventilatie afvoer voorziening (rozet in plafond / wand)
- ⊗ 3 standen schakelaar
- ⊗ WTW-unit
- ⊗ Kanaalwerk in het zicht tegen o.k. dak (indicatief)
- ⊗ kanaalwerk rond diameter 125-160mm

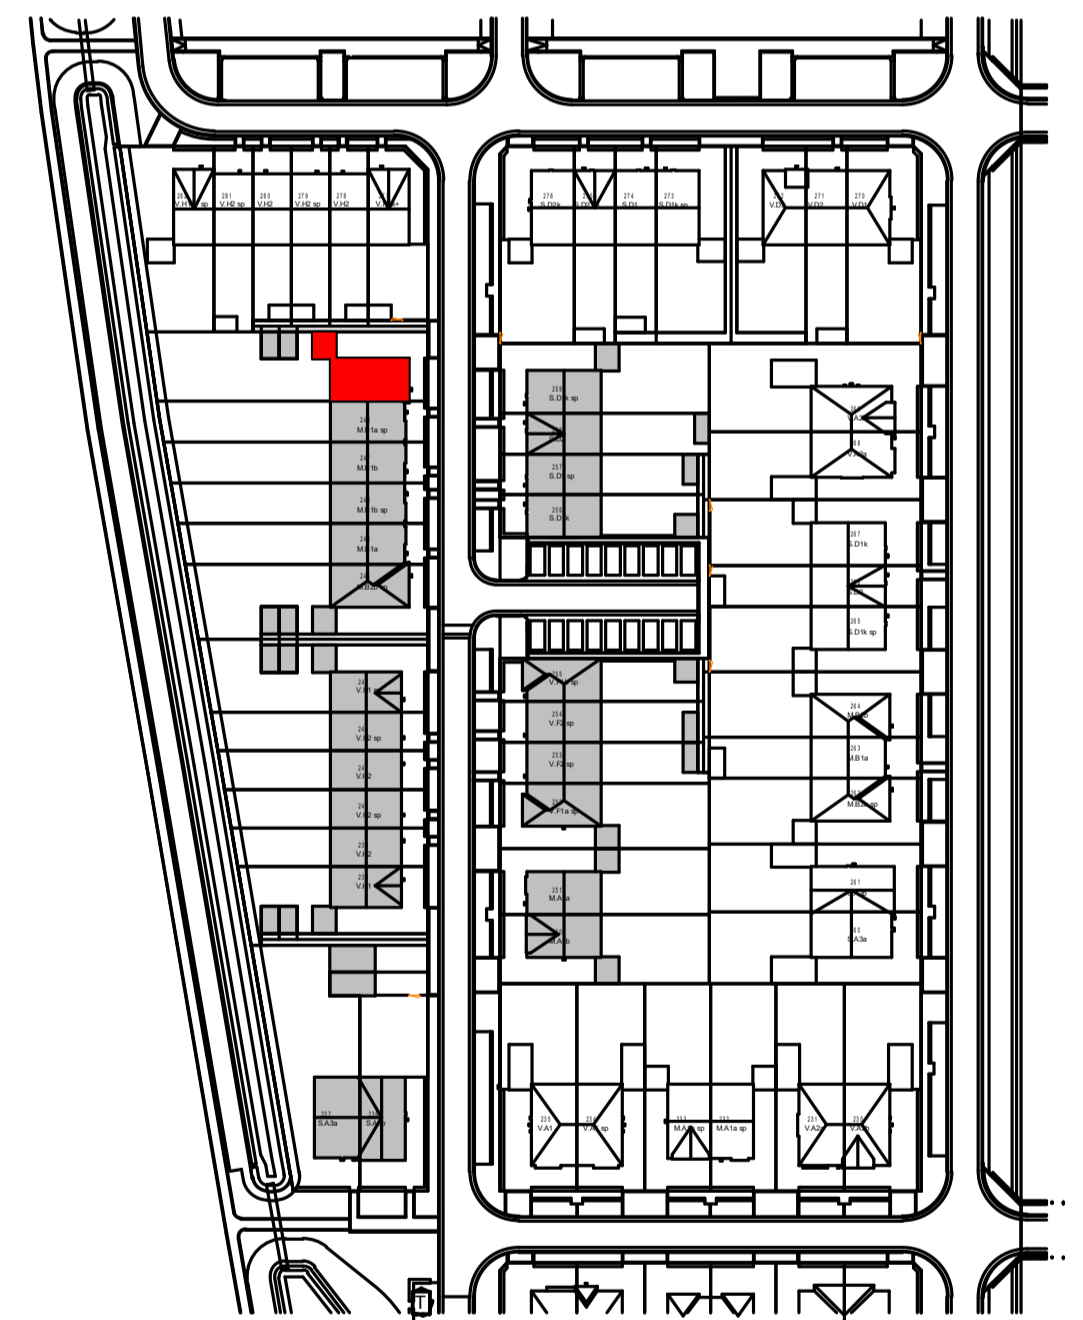

Woning, type M.B2b

bouwnummers

249



project Gouden Singel, deelplan 6 bouwstroom 2B

onderdeel Basis type M.B2b

datum 27-03-2023  
 gew. B 13-06-2023  
 gew. C 22-09-2023  
 gew. D 25-09-2023  
 gew. E 07-11-2023

projectnummer 2022E-035

fase VK

status bouwdeel

getekend schaal formaat  
 XF 1:100/1:50 A1

bladnummer 2022E-035

VK-249 E